



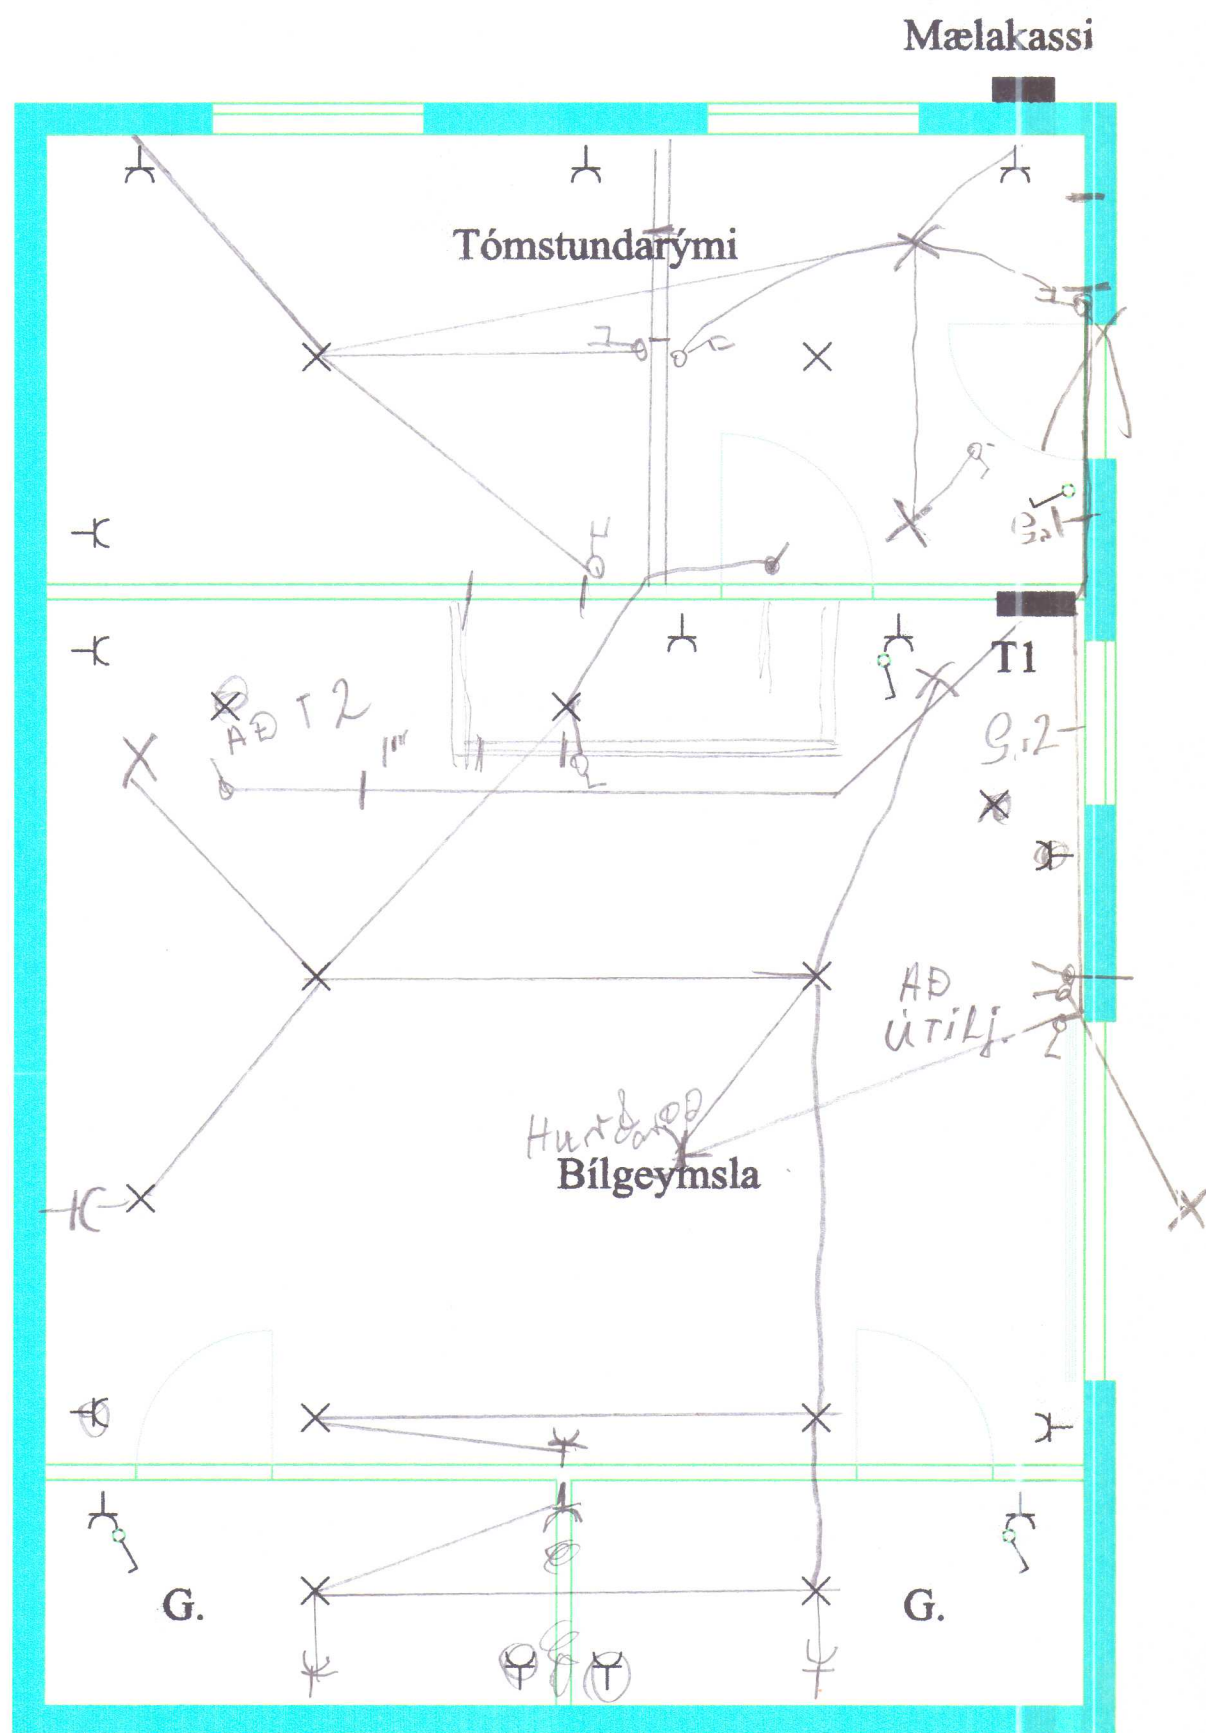

GRUNNMYND KJALLARI M:1:50

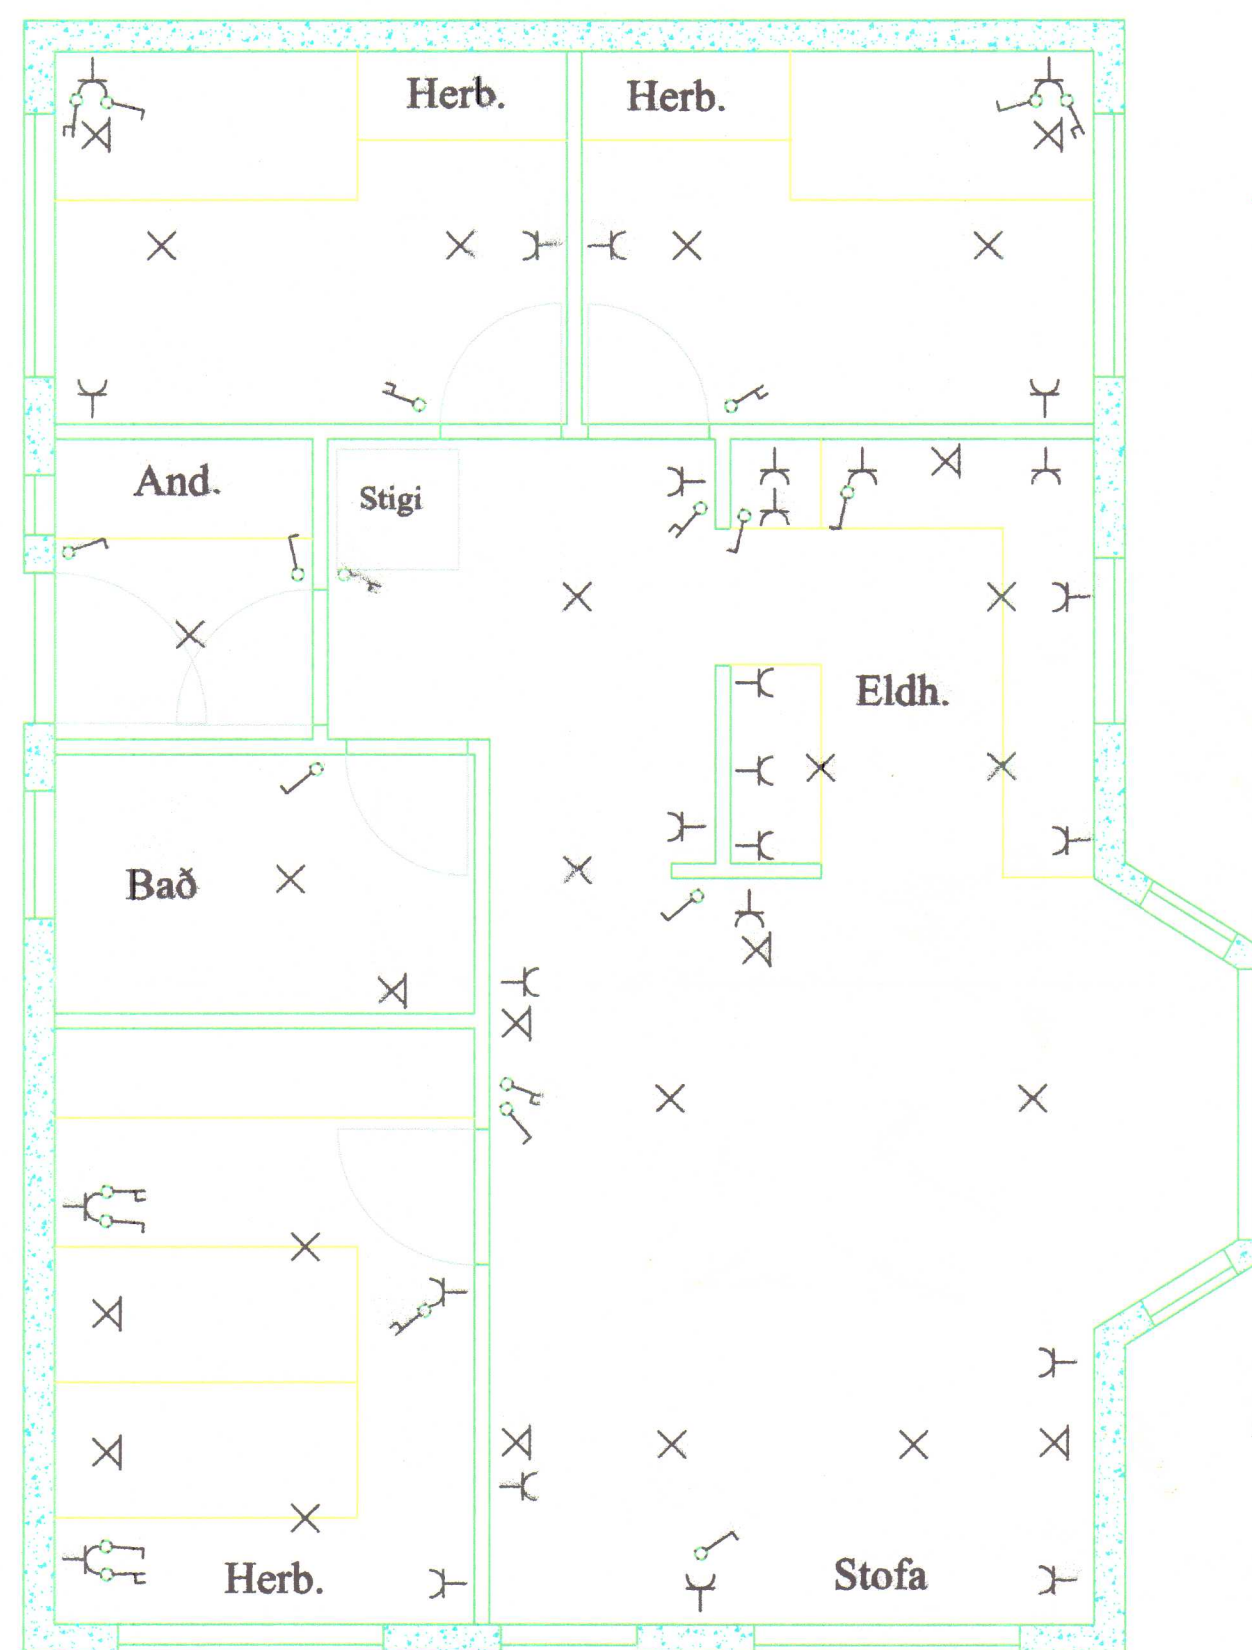

GRUNNMYND HÆÐ M:1:50

LÆKJARBAKKI Magnús Magnússon	Mkv: 1:50 1:100
Húnaþingi vestra	Blað af
Ársell Daníelsson löggjafverktaki/hönnuður	Dags: júní. 2005
Höfðabraut 15 530 Hvammstanga sí:451-2466/853-1866/893-1866	