


SÖKKLAR - FRÁRENNSLISLAGNIR.
GRUNNMYND mkv. 1:50


TEKNIÐEILD
HÚNAÐINGS VESTRA

6/6 2005

01

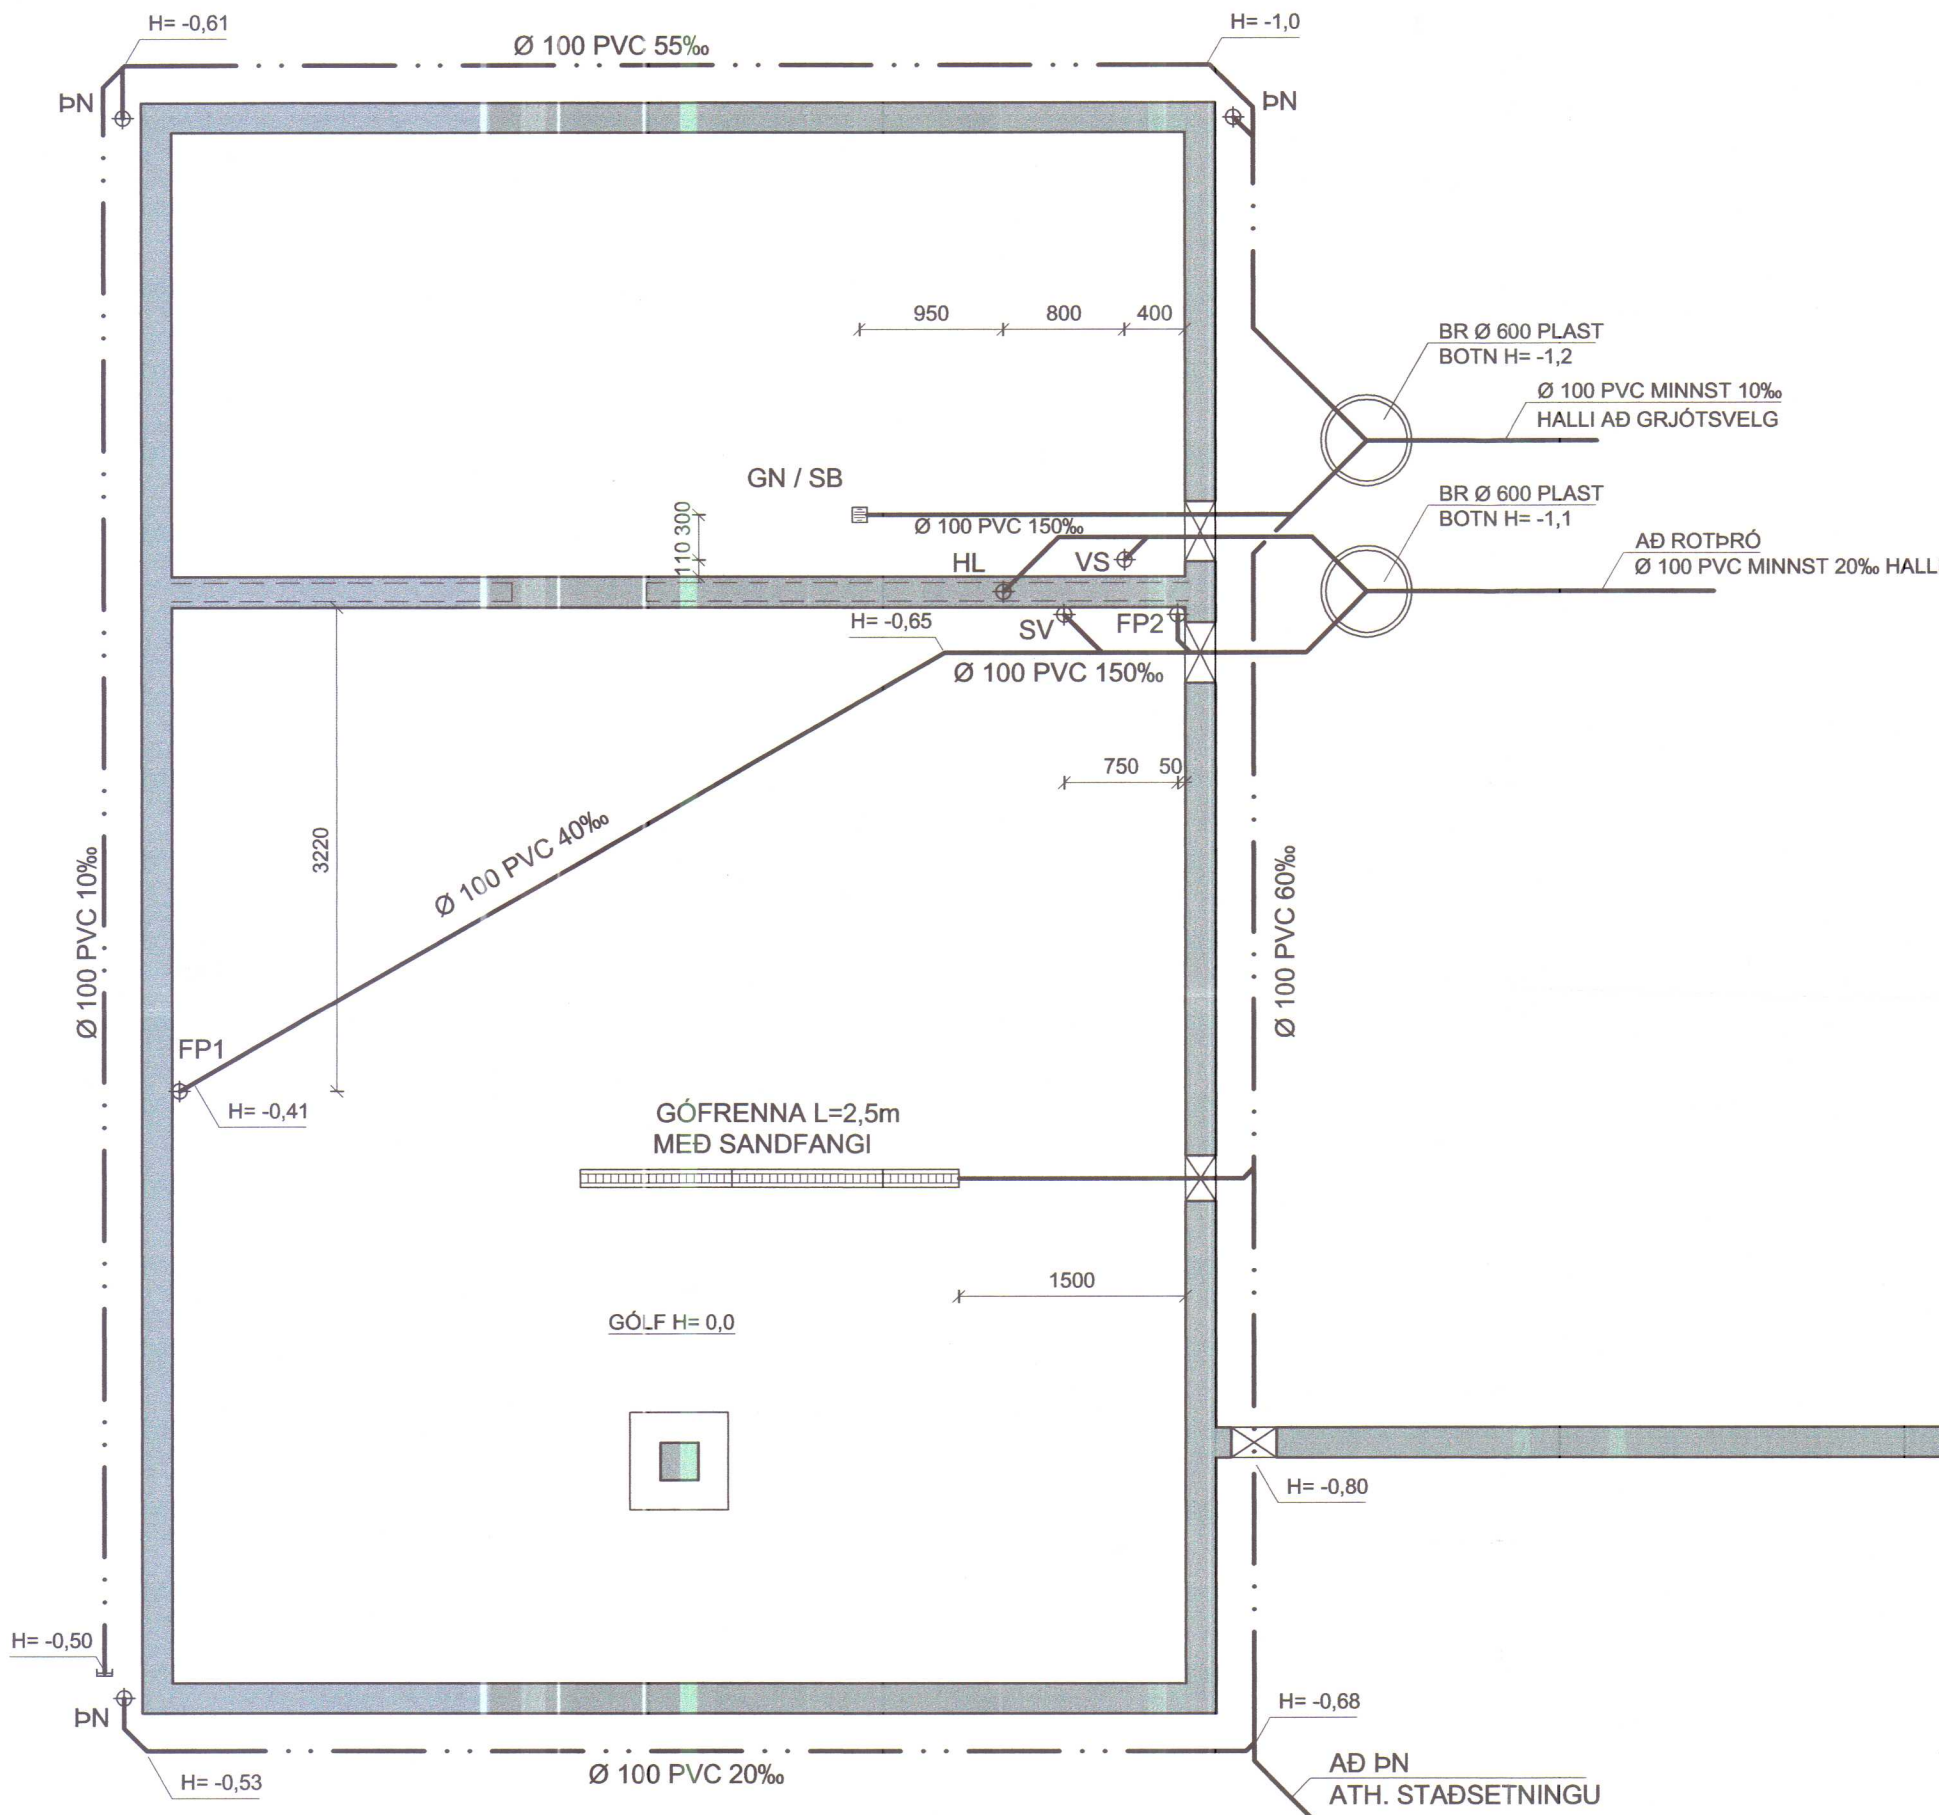

FALLPÍPUR mkv. 1:50

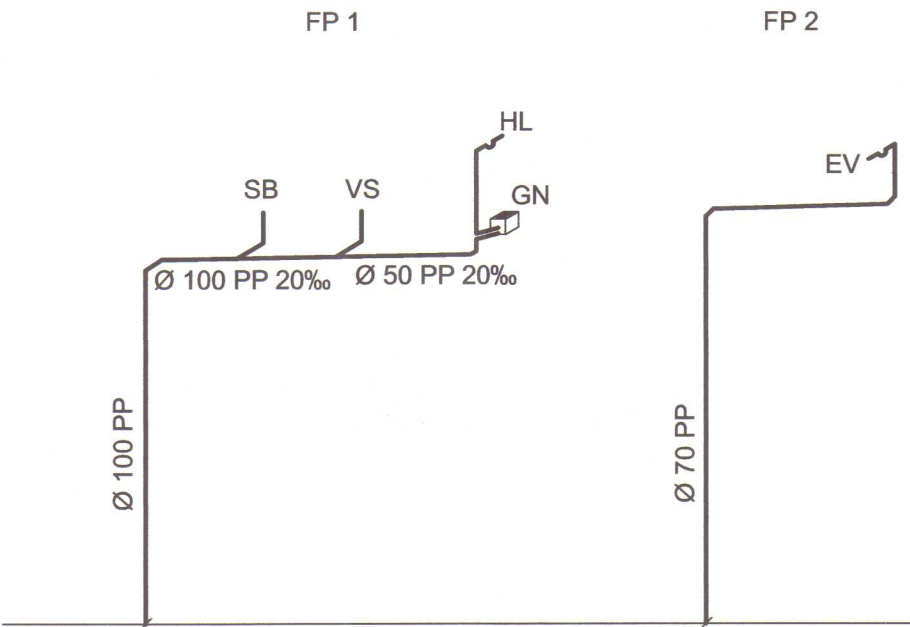

— SKOLPLÖGN
- - - DREN OG REGNVATNSLÖGN

STOÐ EHF.
VERKFRÆÐISTOFA

ADALGATA 21 s. 453-5050
550 SAUBÁRKRÓKI fax. 453-6021
Netfang: stod@simnet.is

Verkkaupi :	MAGNÚS MAGNÚSSON			
Verk :	LÆKJARBAKKI HÚN. ÍBÚÐARHÚS			
Verkpáttur:	Sökkjar - Frárennslislagirnir. Grunnmynd			
Hannað	BPH.	júní 2005	Mælikvarði:	Teikningarnúmer:
Teiknað	ÞEP.	júní 2005	1:50	P-01
Samþ.	Bryndís		1:20	
Plottað	5. júní 2005		Tölvunafn H:\7278BM Lækjarbakki .DWG	