



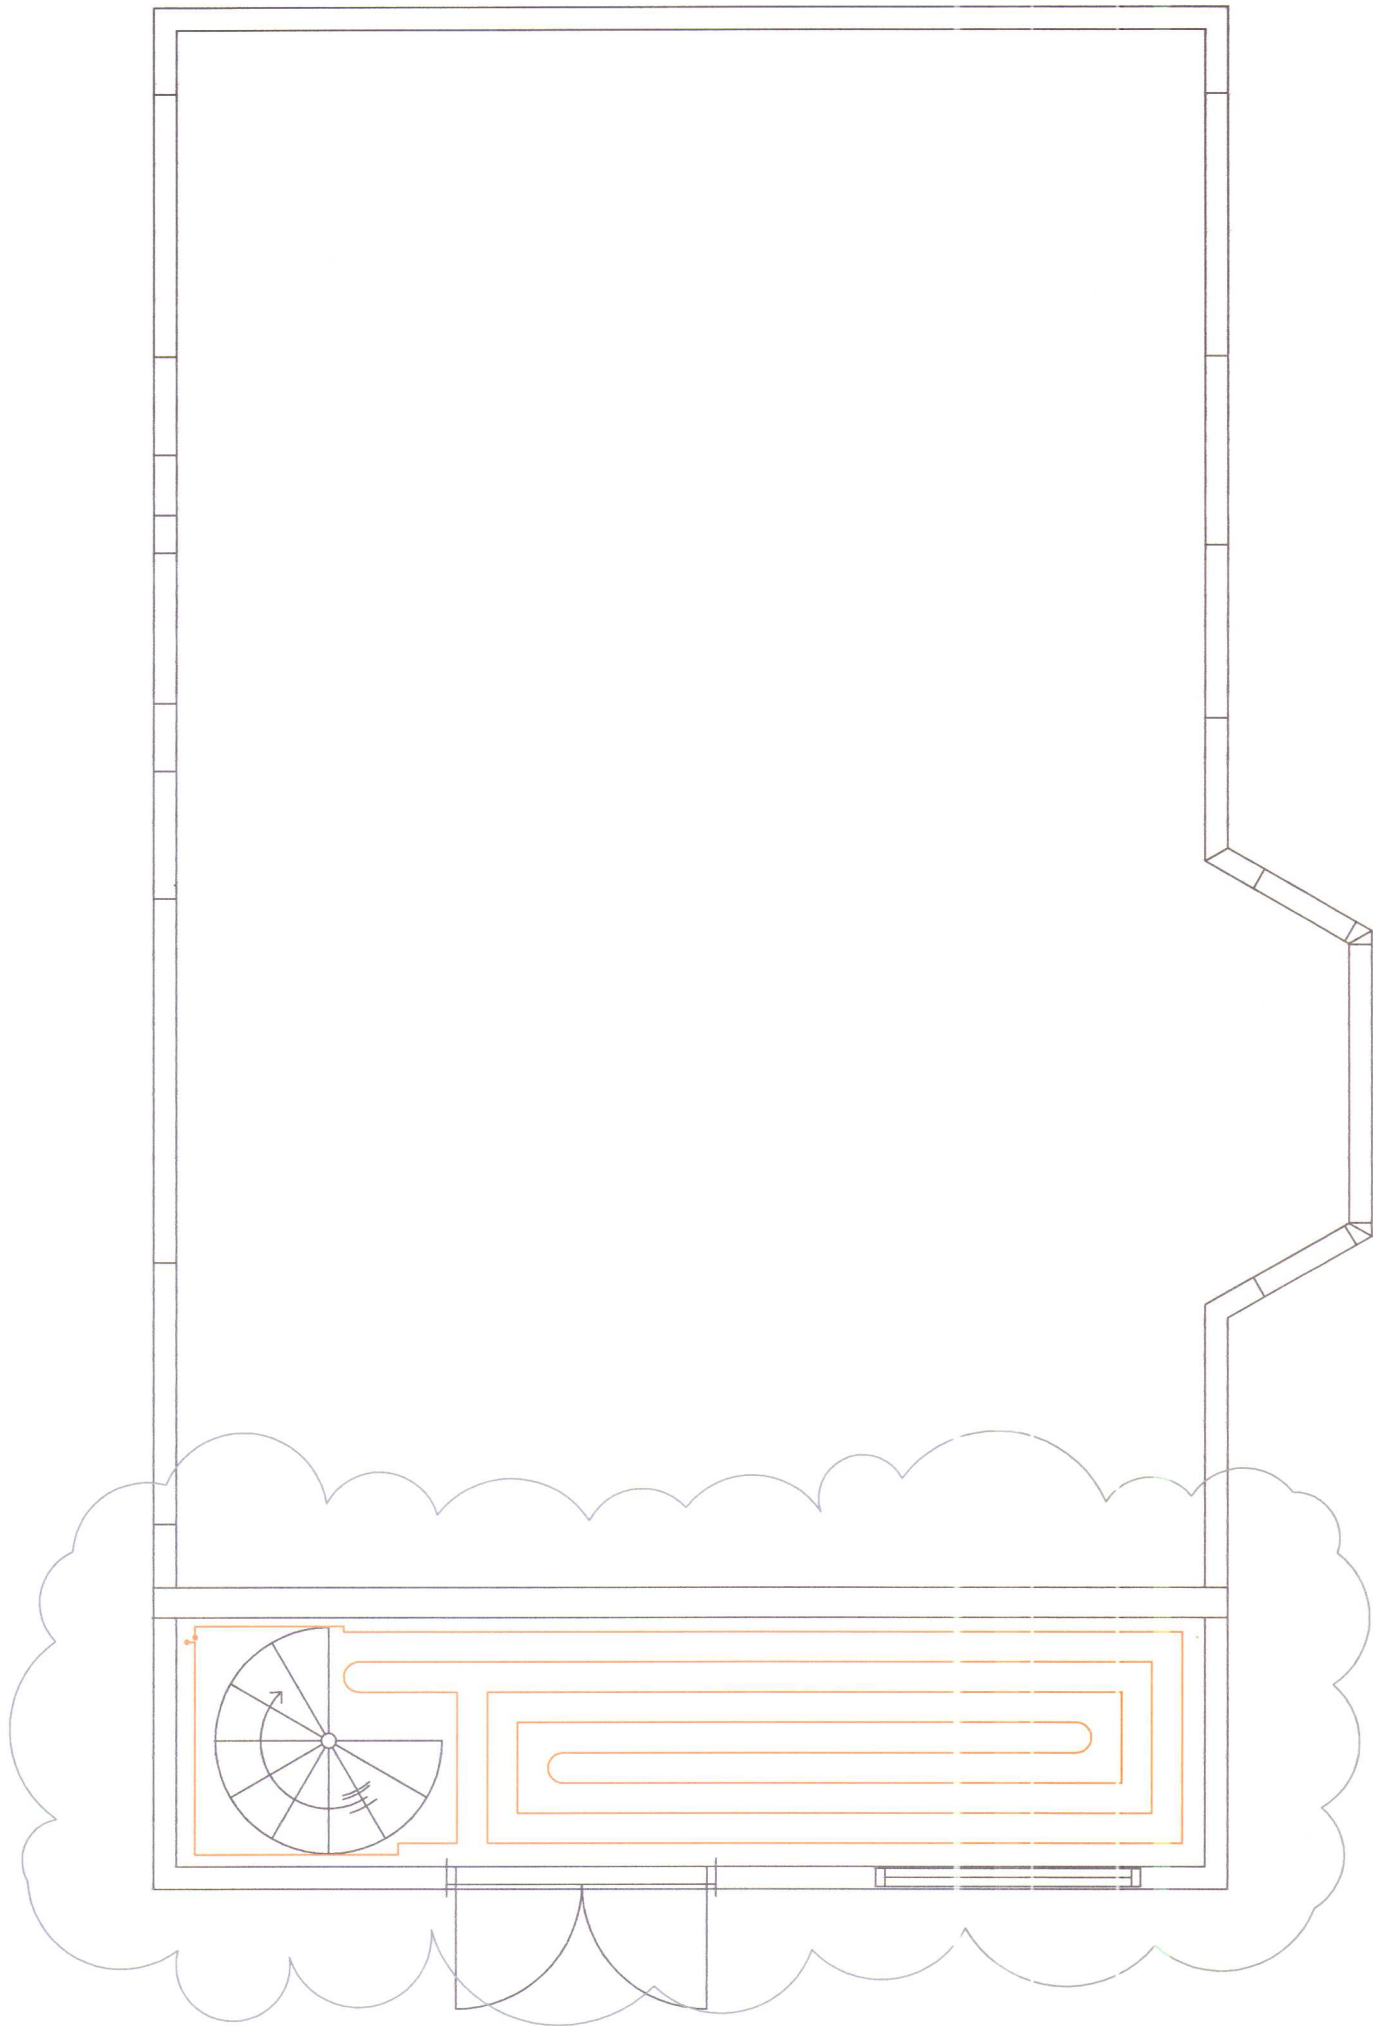

GRUNNMYND 1. HÆÐ

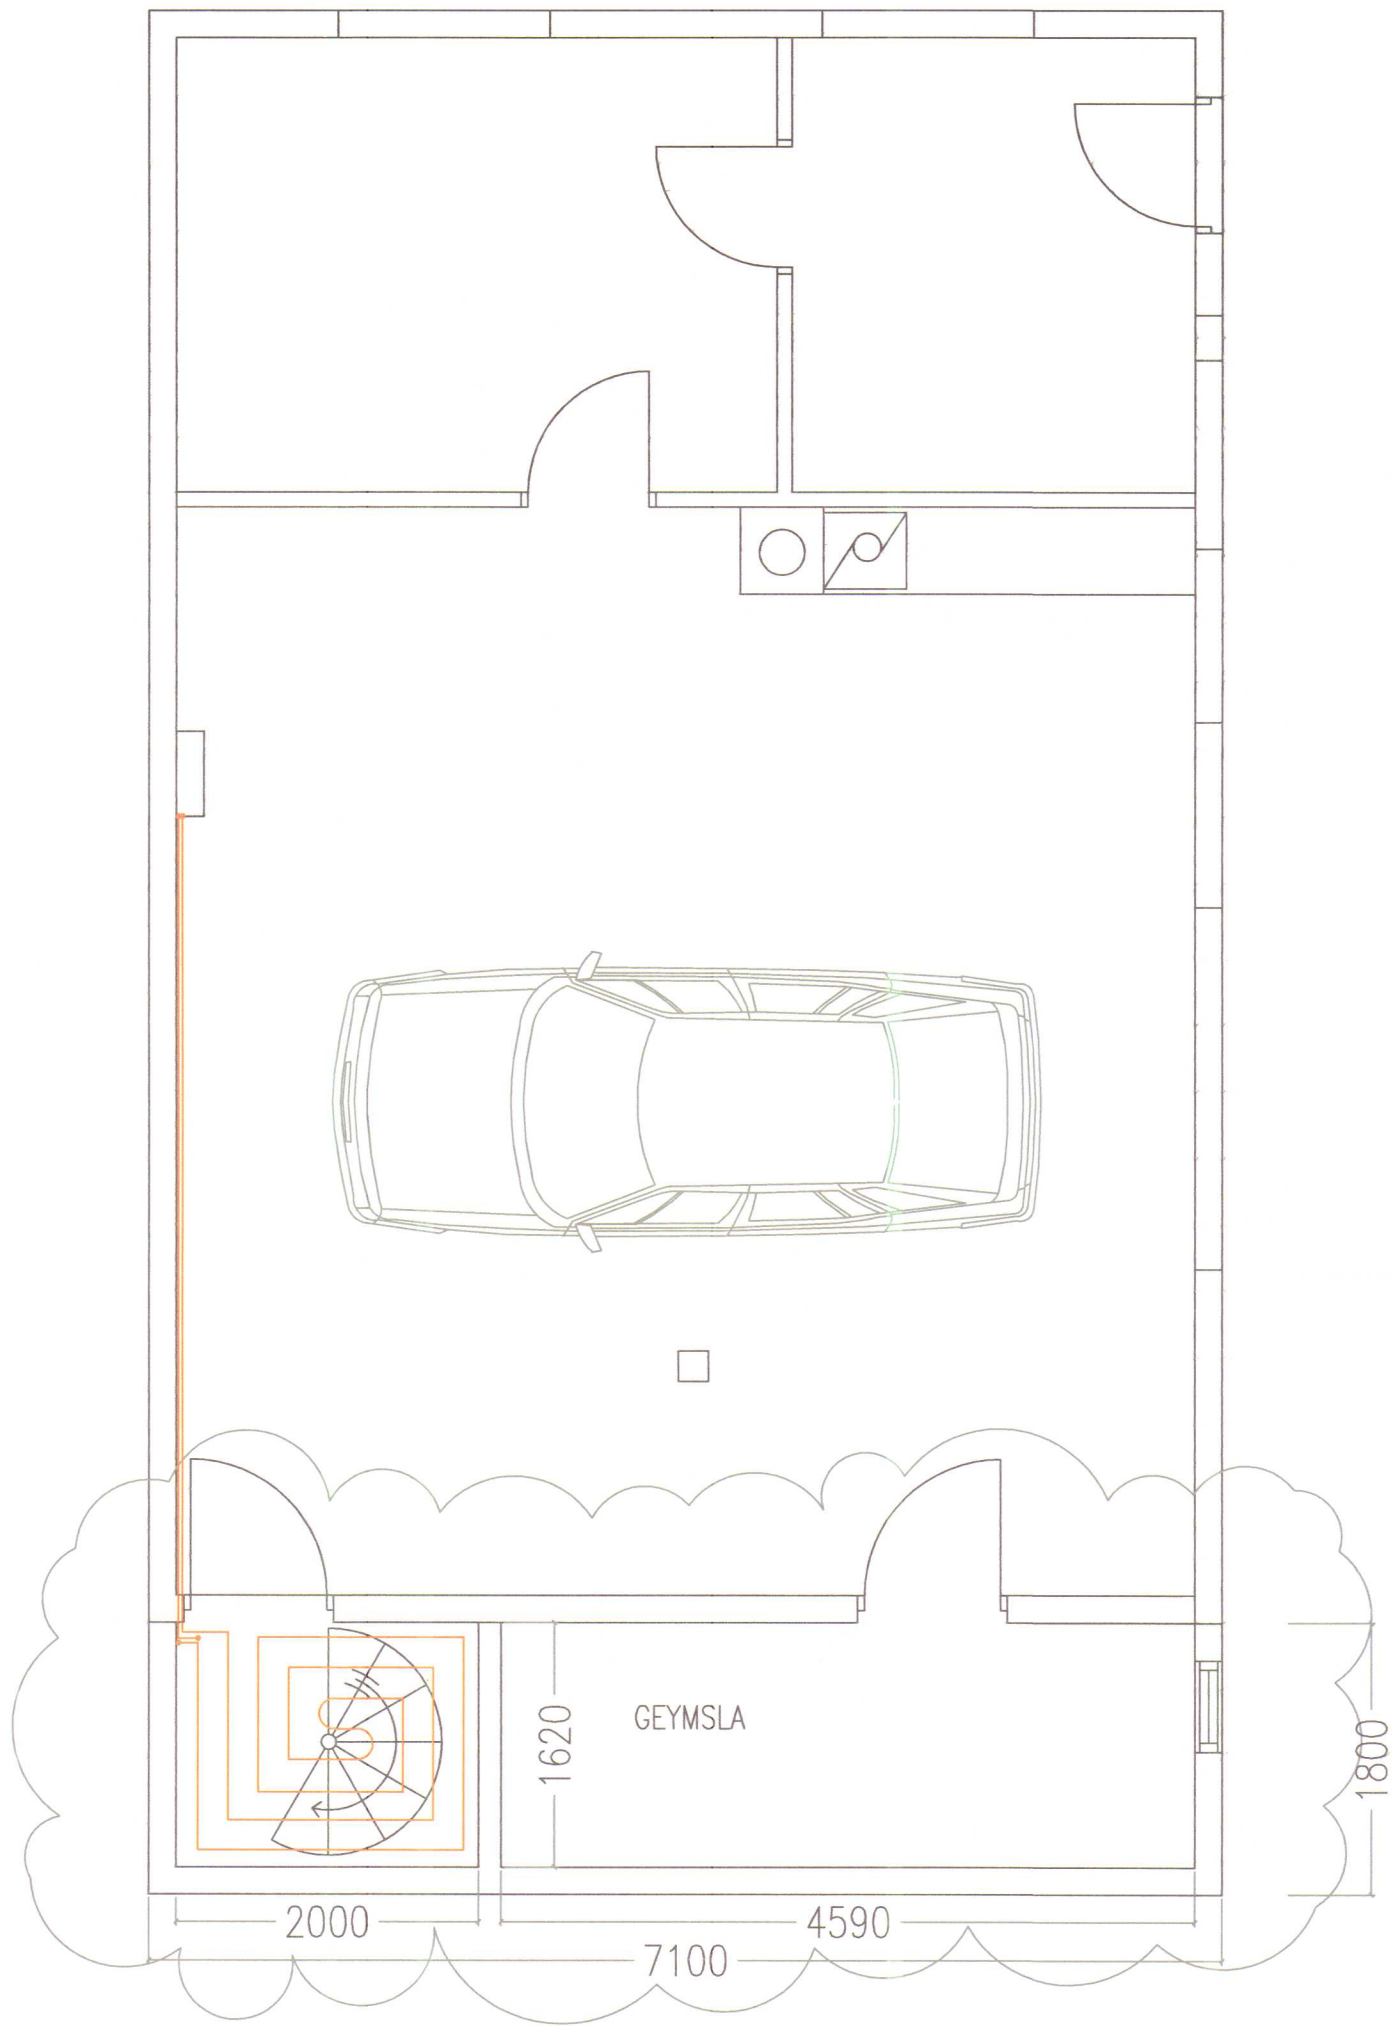

GRUNNMYND KJALLARI

GÓLFHITI		
SLAUF	STAÐSETNING	LENGD (m)
1	Kjallari	21,2
1	1. hæð	51,7
1	Veggur	10,8
		83,7

Hönnunarstjórn: Bjarni Þór Einarsson, kt. 310348-2449		Áritun hönnunarstjóra:	
Breyting dags:	Samþykktur:	Verk: LÆKJARBAKKI LANDNR. 200791	Hannað / teiknað: DEE/BDE
			Yfirlit: BDE
		Viðfangsefni: GÓLFHITI VIÐBYGGING OG HRINGSTIGI MILLI HÆÐA	Dagsetning: 20.05.2015
			Samþykktur: Meðkvæð:
		 RÁÐBÆRÐUR SF. RÁÐGJÖF OG VERKFR/EDIÞJÓNUSTA	Bjarni Þór Einarsson MTF Byggingartæknifræðingur Bsc. kt. 310348-2449 Höfðabraut 6, 530 Hvammstanga, bthe@itn.is Símar: 455-2511, 892-8296, fax: 455-2509
			Verk - Teikning númer: 150303 - LB0031