



KJALLARI - GÓLFHITALAGNIR
GRUNNMYND mkv. 1:50

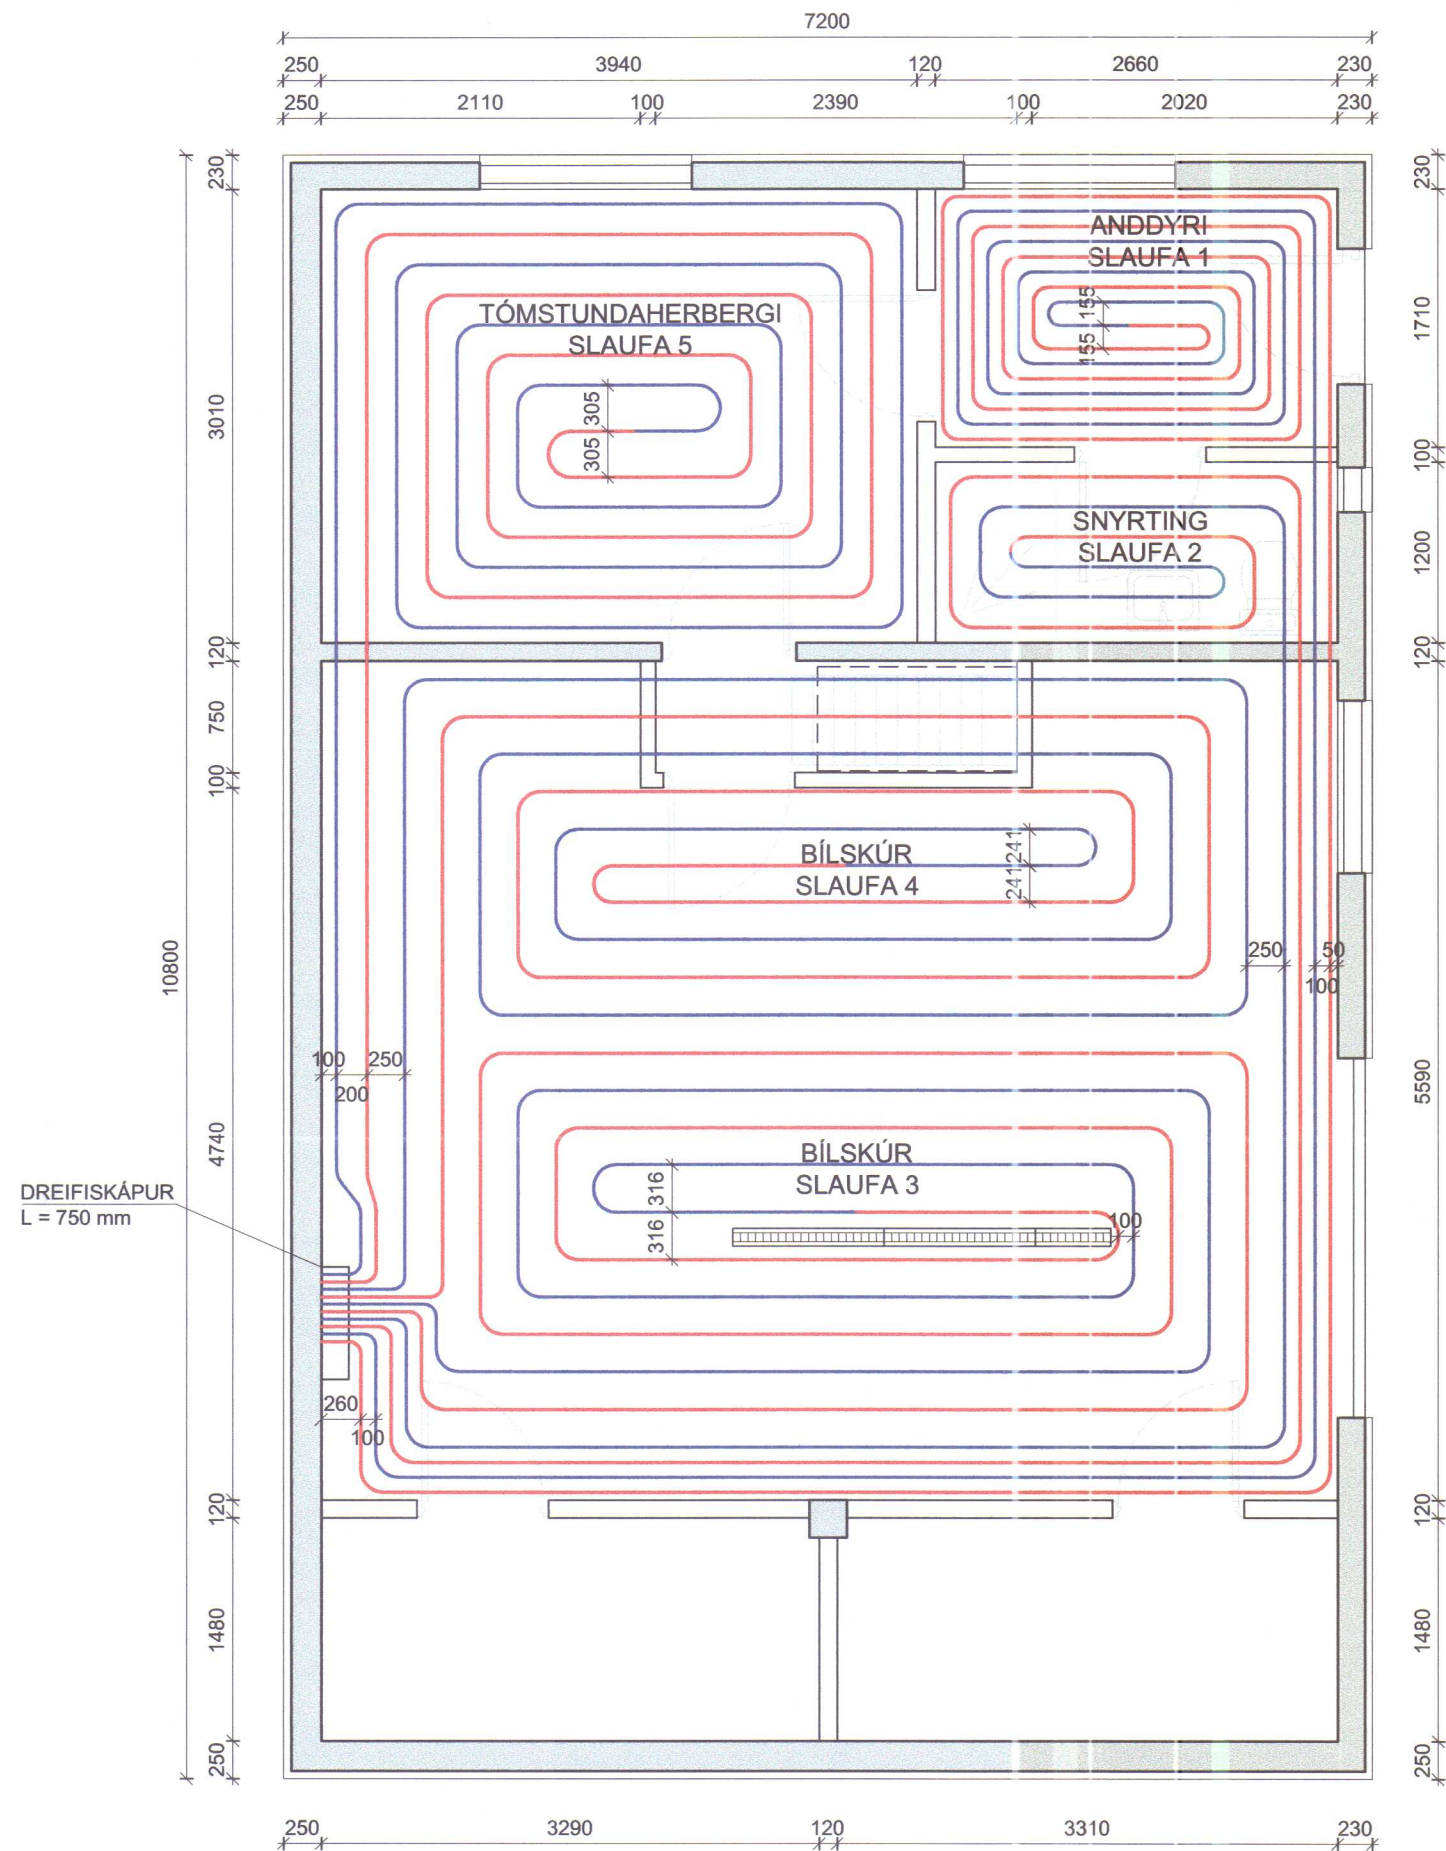

NEDRI HÆÐ

1	Slaua nr.			1	2	3	4	5	Alls:
2	Heiti herbergis			Snyrting	Inngangur	Bilgeymsla	Töms.		
3	Gólfmótur	A	m ²	5,8	7,1	17,1	15,4	11,9	
4	Millibil	LD	mm	200	100	250	250	200	
5	Varmapörf rýmis	Q _H	W	211	583	2133	714	3.641	
6	Yfirborðshiti við full afköst	Θ _{F,m}	°C	29,7	28,2	25,4	25,4	25,3	
7	Afköst slauu	Q _F	W	418	718	1079	971	736	3.922
8	Reiknað vatnsstreymi	m _{fn}	kg/klst	44	123	113	102	90	473
9	Heildarlengd slauu	L _p	m	40	72	62	56	65	295
10	Þrýstifall í slauu	ΔP _p	mbar	6	94	56	50	42	

1.HÆÐ - GÓLFHITALAGNIR
GRUNNMYND mkv. 1:50

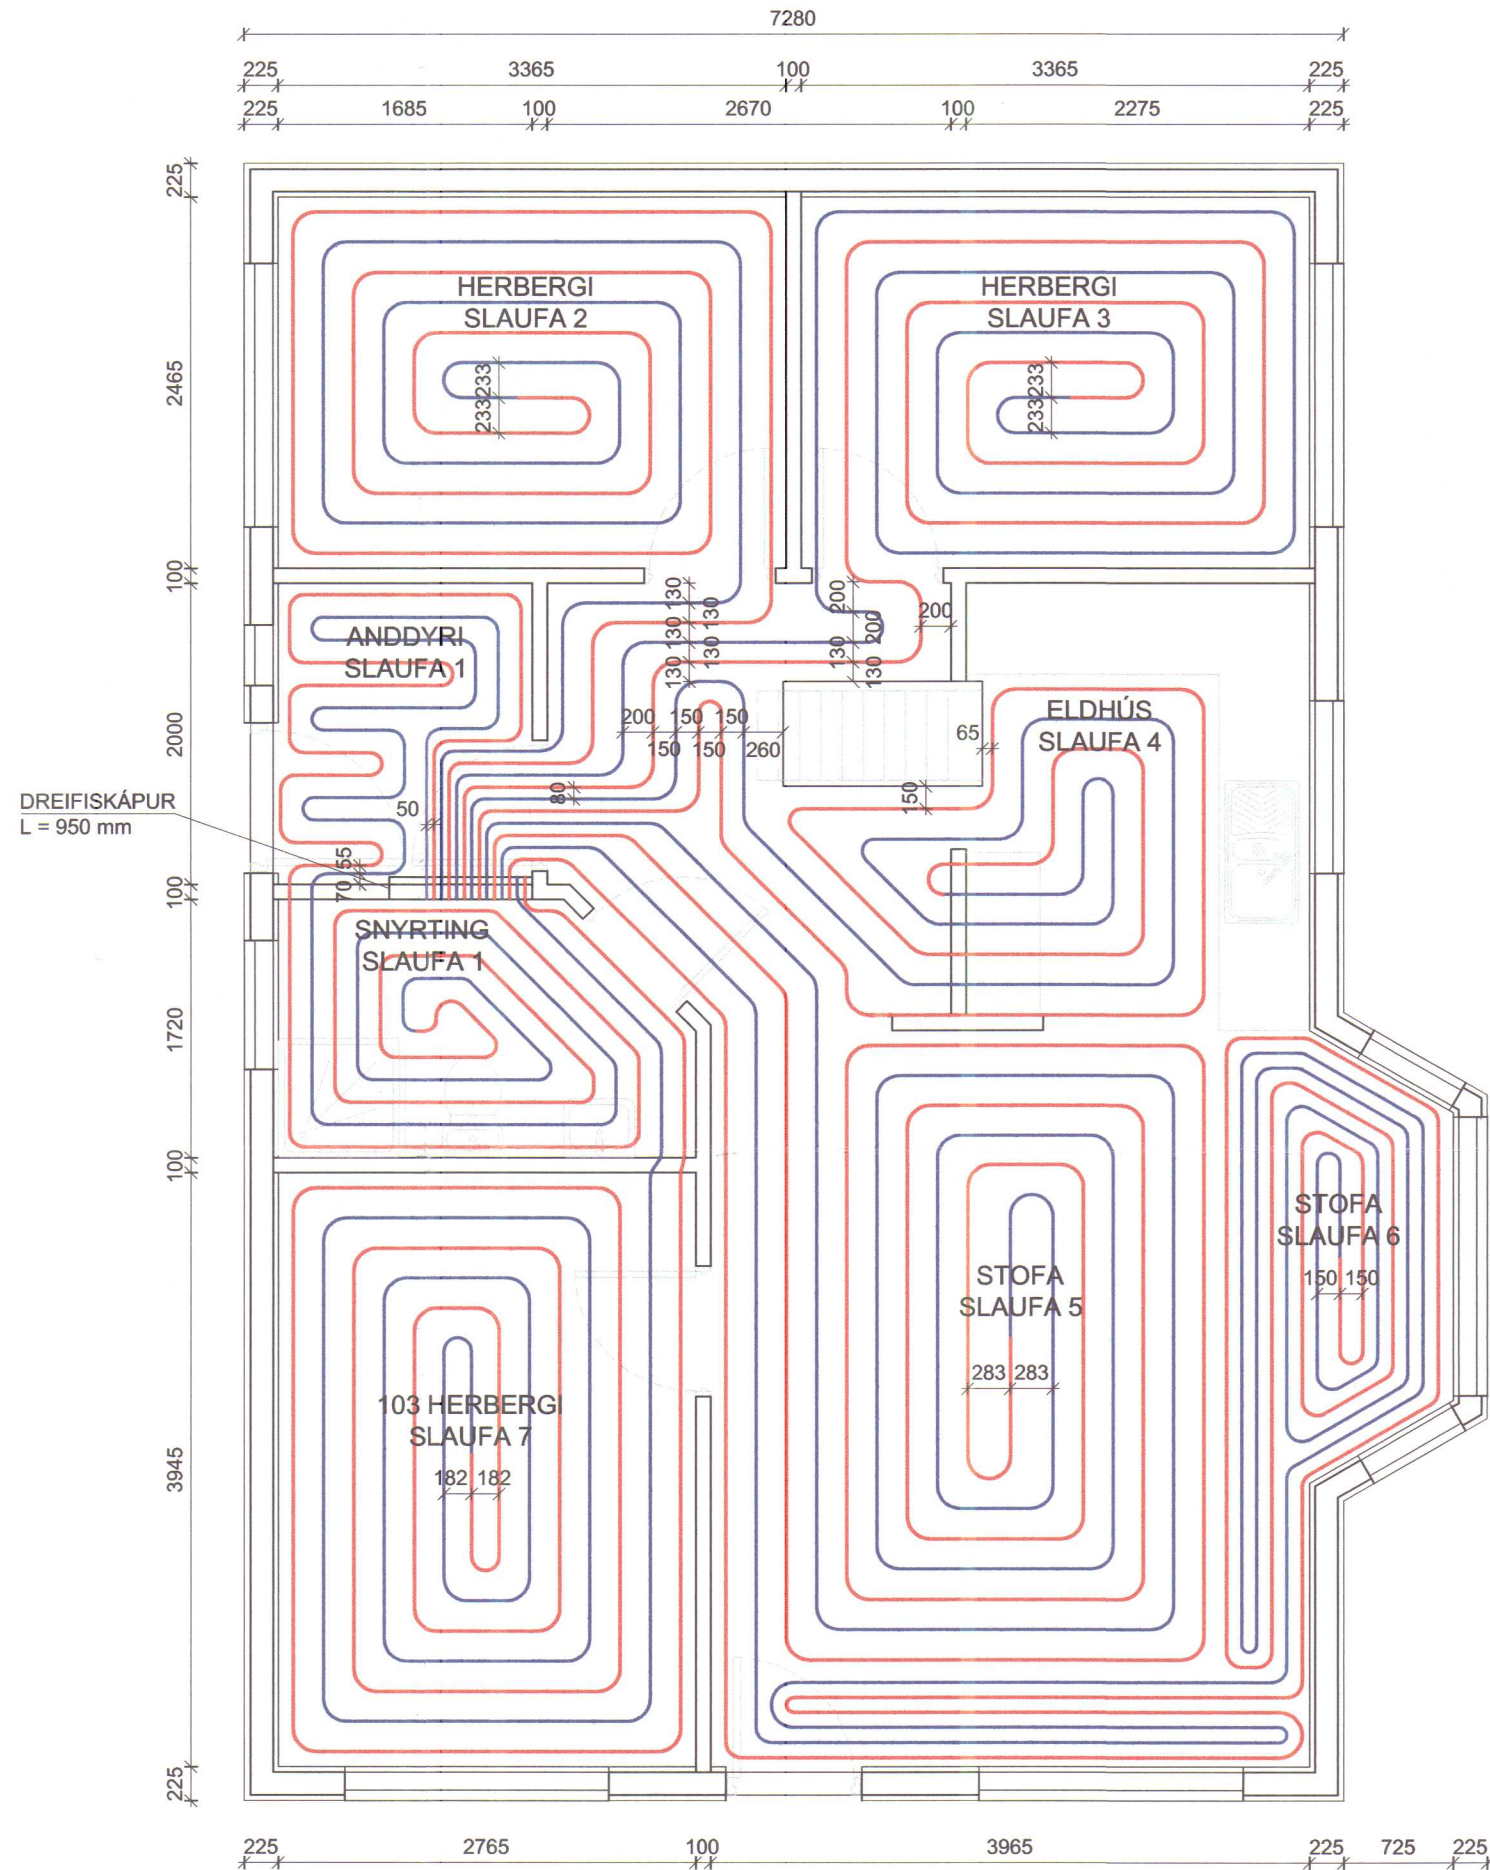

EFRI HÆÐ

1	Slaua nr.			1	2	3	4	5	6	7	Alls:
2	Heiti herbergis			Inng+bað	Herbergi	Herbergi	Stofa og eldhús	Herbergi			
3	Gólfmótur	A	m ²	8,1	8,6	8,6	14	14,3	8,5	11,2	
4	Millibil	LD	mm	150	200	200	200	200	100	200	
5	Varmapörf rýmis	Q _H	W	719	610	639	2789	868	5.625		
6	Yfirborðshiti við full afköst	Θ _{F,m}	°C	28,4	26,6	26,9	26,6	26,6	28,4	27,1	
7	Afköst slauu	Q _F	W	753	611	645	994	1015	788	862	5.668
8	Reiknað vatnsstreymi	m _{fn}	kg/klst	56	66	92	107	109	97	148	675
9	Heildarlengd slauu	L _p	m	43	48	50	35	67	81	58	382
10	Þrýstifall í slauu	ΔP _p	mbar	10	17	33	32	60	65	93	

LÝSING :

GÓLFHITALAGNIR ERU 16 x 2,0 mm, PB EDA PE-RT MED SÚREFNISKÁPU. BIL MILLI RÓRA Í EINSTÖKUM SLAUFUM ER SÝNT Í TÖFLUM.

FJARLÆGÐ YSTA RÖRS SLAUFU FRÁ VEGG ER AÐ JAFNADI HÁLF T MILLIBILID Í SLAUFUNNI.

EFRI HÆÐ
FRAMRÁSARHITI: 43,0 °C
HEILDARLENGD SLAUF: 382 m


NEDRI HÆÐ
FRAMRÁSARHITI: 38,5 °C
HEILDARLENGD SLAUF: 295 m

STOÐ EHF.
VERKFRÆÐISTOFA


ADALGATA 21 s. 453-5050
550 SAUBÁRKROKI fax. 453-6021
Netfang: stod@simnet.is

Verkaupir :	MAGNÚS MAGNÚSSON			
Verk :	LÆKJARBAKKI V-HÚN. FRÍSTUNDAHÚS			
Verkpáttur:	Gólfhitalagnir. Grunnmynd			
Hannað	AGA	feb. 2006	Mælikvarði:	Teikningarnúmer:
Teiknað	AGA	feb. 2006	1:50	P-02
Samþ.	Bragi L.			
Plottað	21.02.06		Tölvunafn	
			H:\7278PM Lækjarbakki.dwg	

KJALLARI - HITA- OG NEYSLUVATNSLAGNIR
GRUNNMYND mkv. 1:50

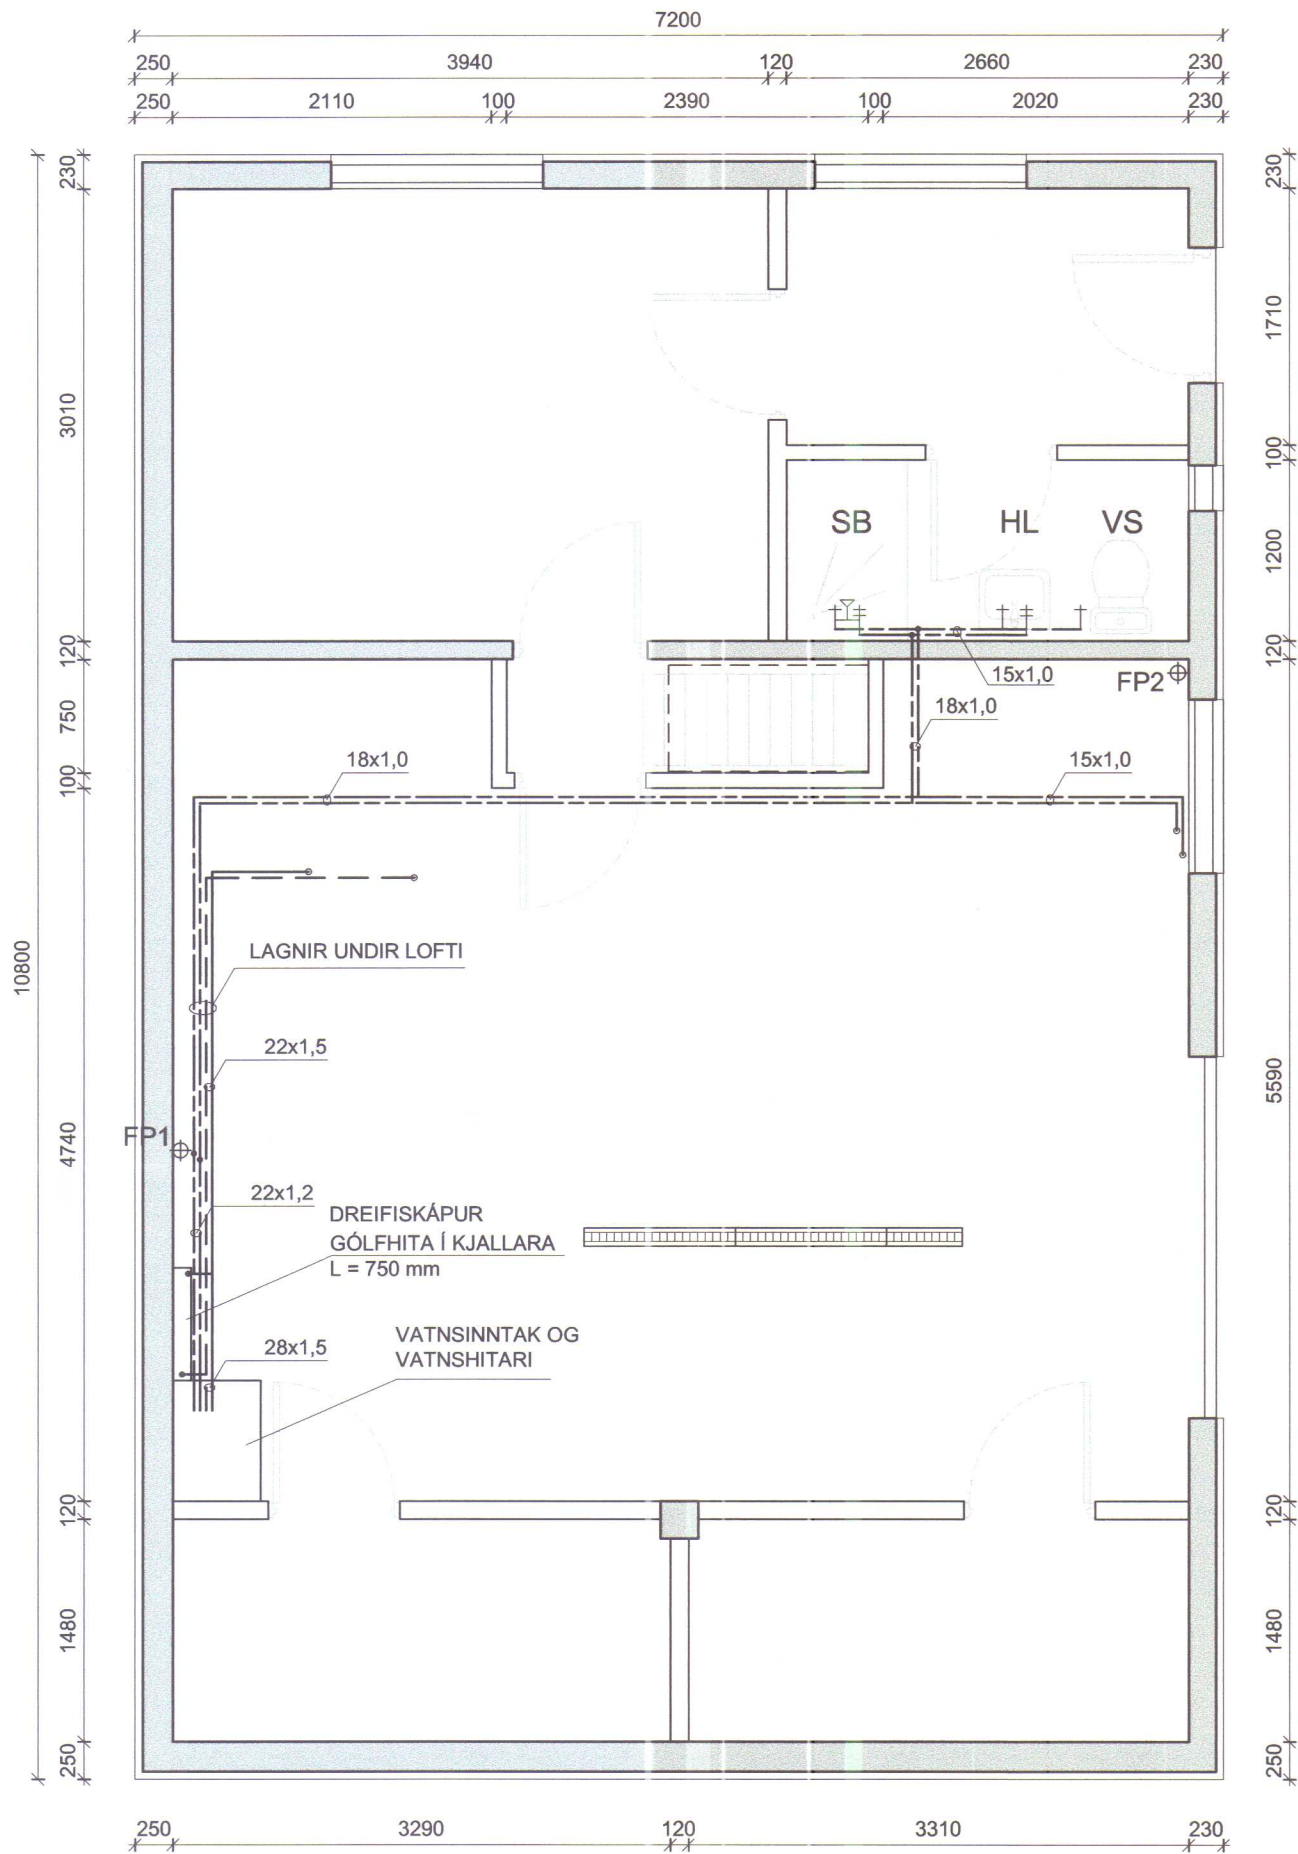

1.HÆÐ - HITA- OG NEYSLUVATNSLAGNIR
GRUNNMYND mkv. 1:50

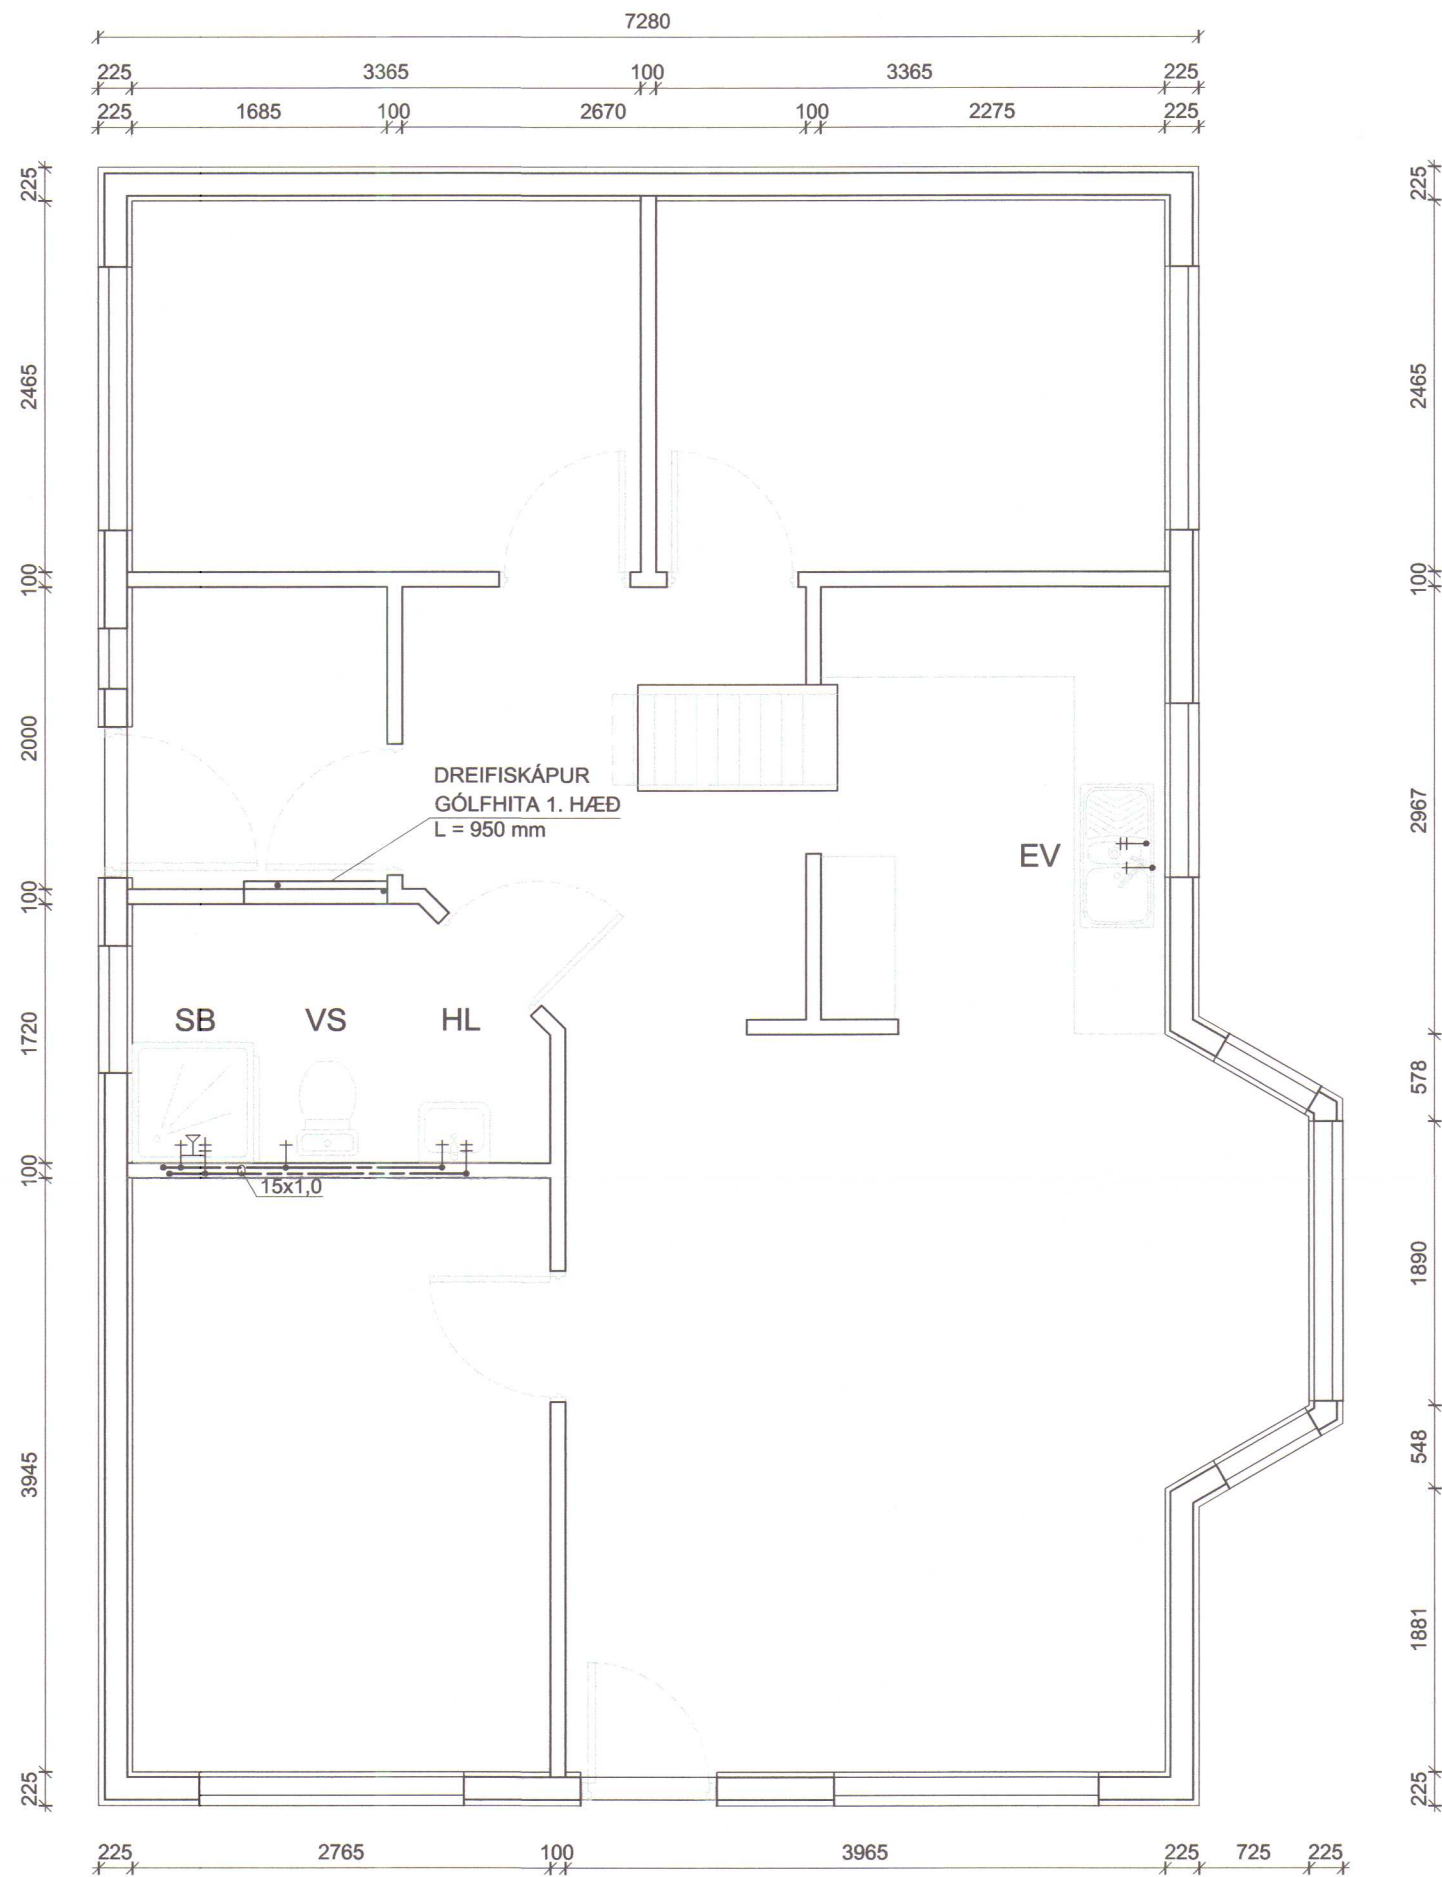

STOÐ EHF.
VERKFRÆÐISTOFA

ABALGATA 21 s. 453-5050
550 SAUÐÁRKRÓKI fax. 453-6021
Netfang: stod@simnet.is

Verkaupi :	MAGNÚS MAGNÚSSON			
Verk :	LÆKJARBAKKI V-HÚN. FRÍSTUNDAHÚS			
Verkpáttur:	Hita- og neysluvatnslagnir. Grunnmynd			
Hannað	AGA	feb. 2006	Mælikvarði:	Teikningarnúmer:
Teiknað	AGA	feb. 2006	1:50	P-03
Samp.	Bragi			
Plottað	21.02.06		Tölvunafn H:\7278PM Lækjarbakki.dwg	