


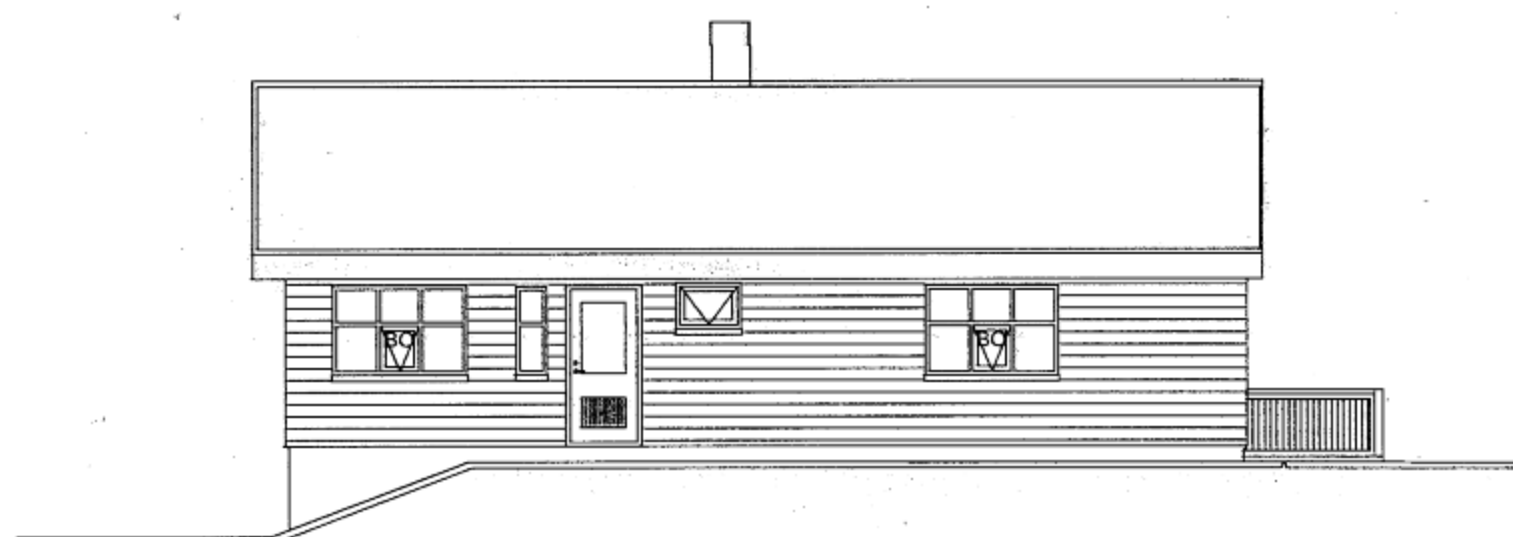


VESTUR



SUÐUR




AUSTUR

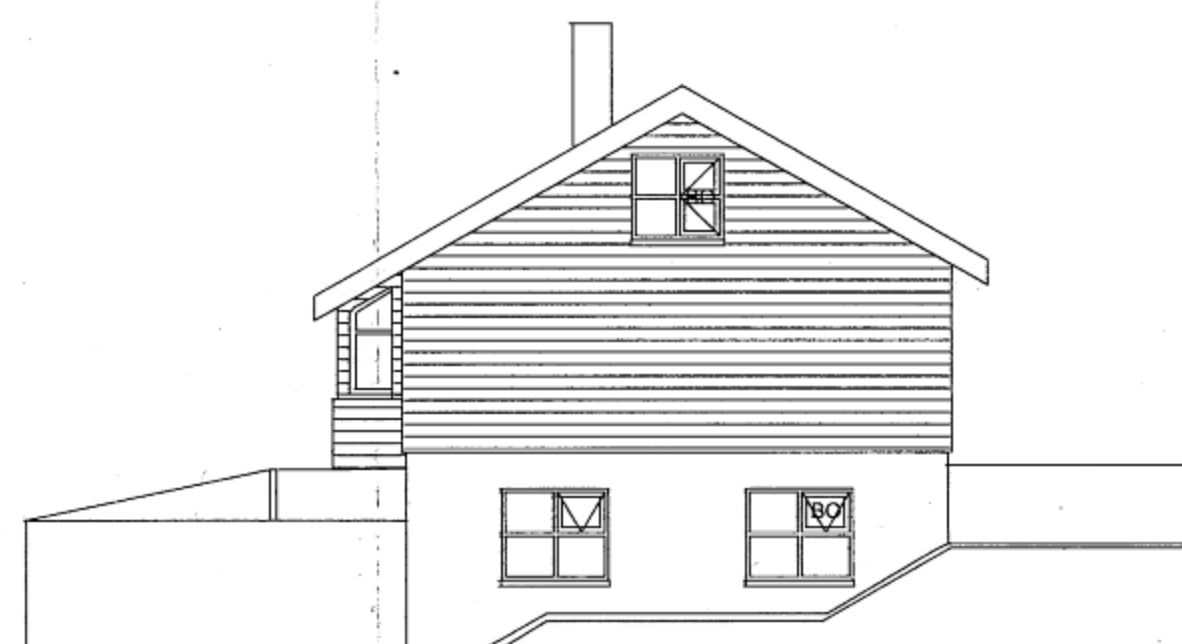


NORÐUR


SNÍÐ A-A

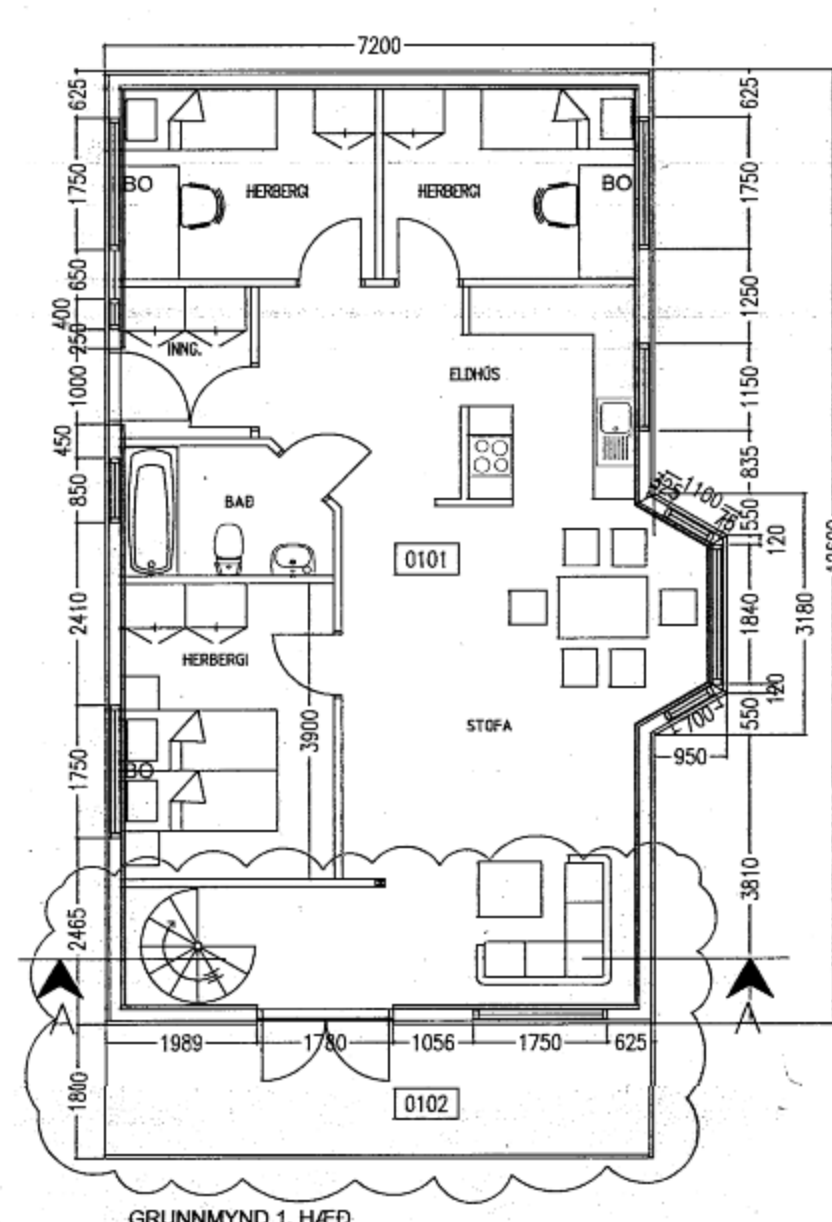

GRUNNMYND 1. HÆÐ

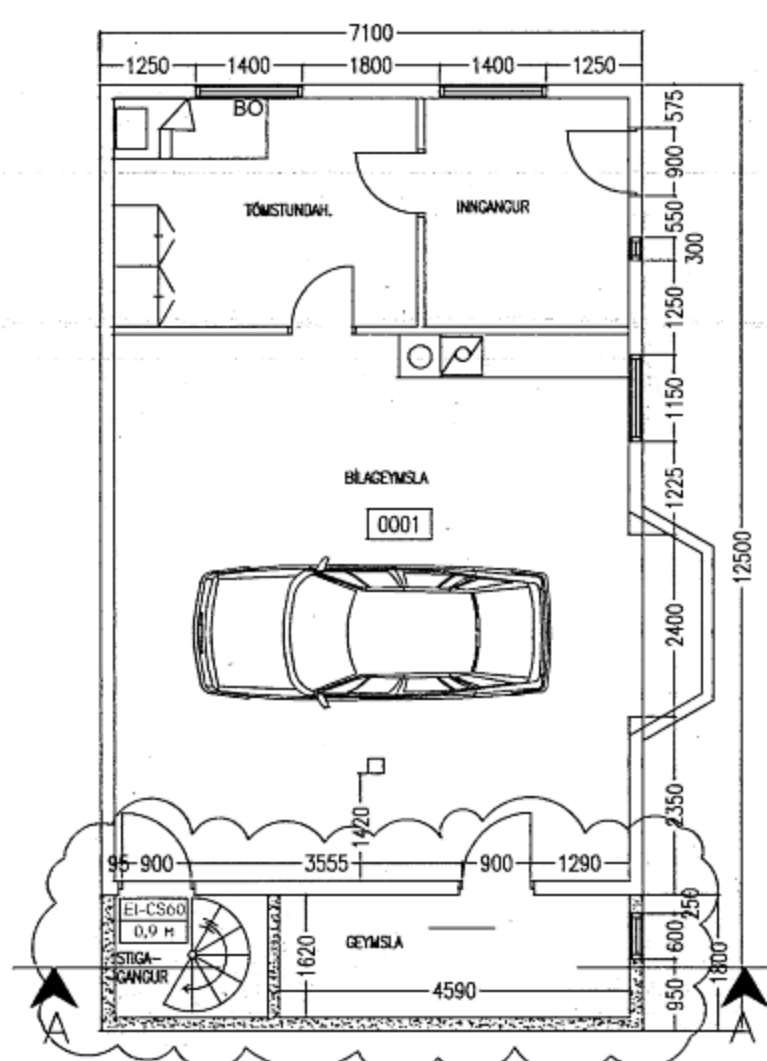

GRUNNMYND KJALLARI

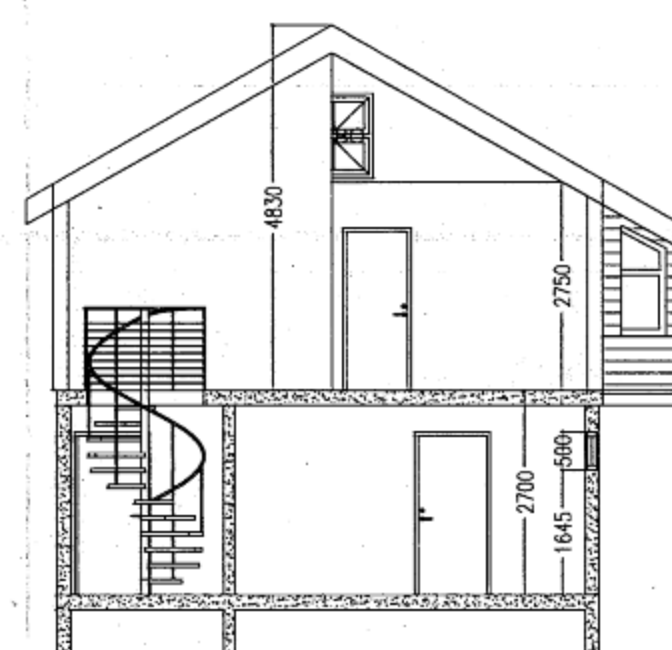

SNÍÐ A-A

BYGGINGARLÝSING

Lækjarbakki, Húnaþingi vestra - Landnr.: 200791
Staðgr.nr.: 5508-06-00070002 - Lóðarstærð 6.400 m² Nh=0.03

Sú breyting er gerð frá teikningu 04-8007 A1 frá 18.03.2005 og gerð er af Málfríði Kristjánsdóttur arkitekt, að húsið er lengt til suðurs um 1,8m, það er eins og núverandi þak leyfir og verönd færð til suðurs sem því nemur. Þaki er ekki breytt. Nýr kjallaraveggur er steyptur og myndar stigahús fyrir hringstiga á milli hæða og kalda geymslu. Timburveggir á efri hæð hússins eru byggðir upp á sama hátt og þeir sem fyrir eru.

Grunnflögtur hússins stækkar um 12,7m² og rúmmál þess eykst um 83,2m³. Ný skráningartafla fylgir.

Hvammstanga 30. apríl 2015 Bjarni Þór Einarsson,
byggingartæknifræðingur MTFÍ

SKANNAD

Breyting daga:	Samþykktur:	Verk:	Hönnunartími:
		LÆKJARBAKKI LANDNR. 200791	Þjarni Þór Einarsson, kt. 310348-2449
		ÚTLIT, GRUNNMYND OG SNÍÐ	Hamad / teiknad: PEE/BPE
		VIÐBYGGING OG HRINGSTIGI MILLI HÆÐA	Virtand: BPE
			Dagsetning: 30.04.2015
			Samþykktur: 1/100
			Verk - Teikning númer: 150303 - LB0011