
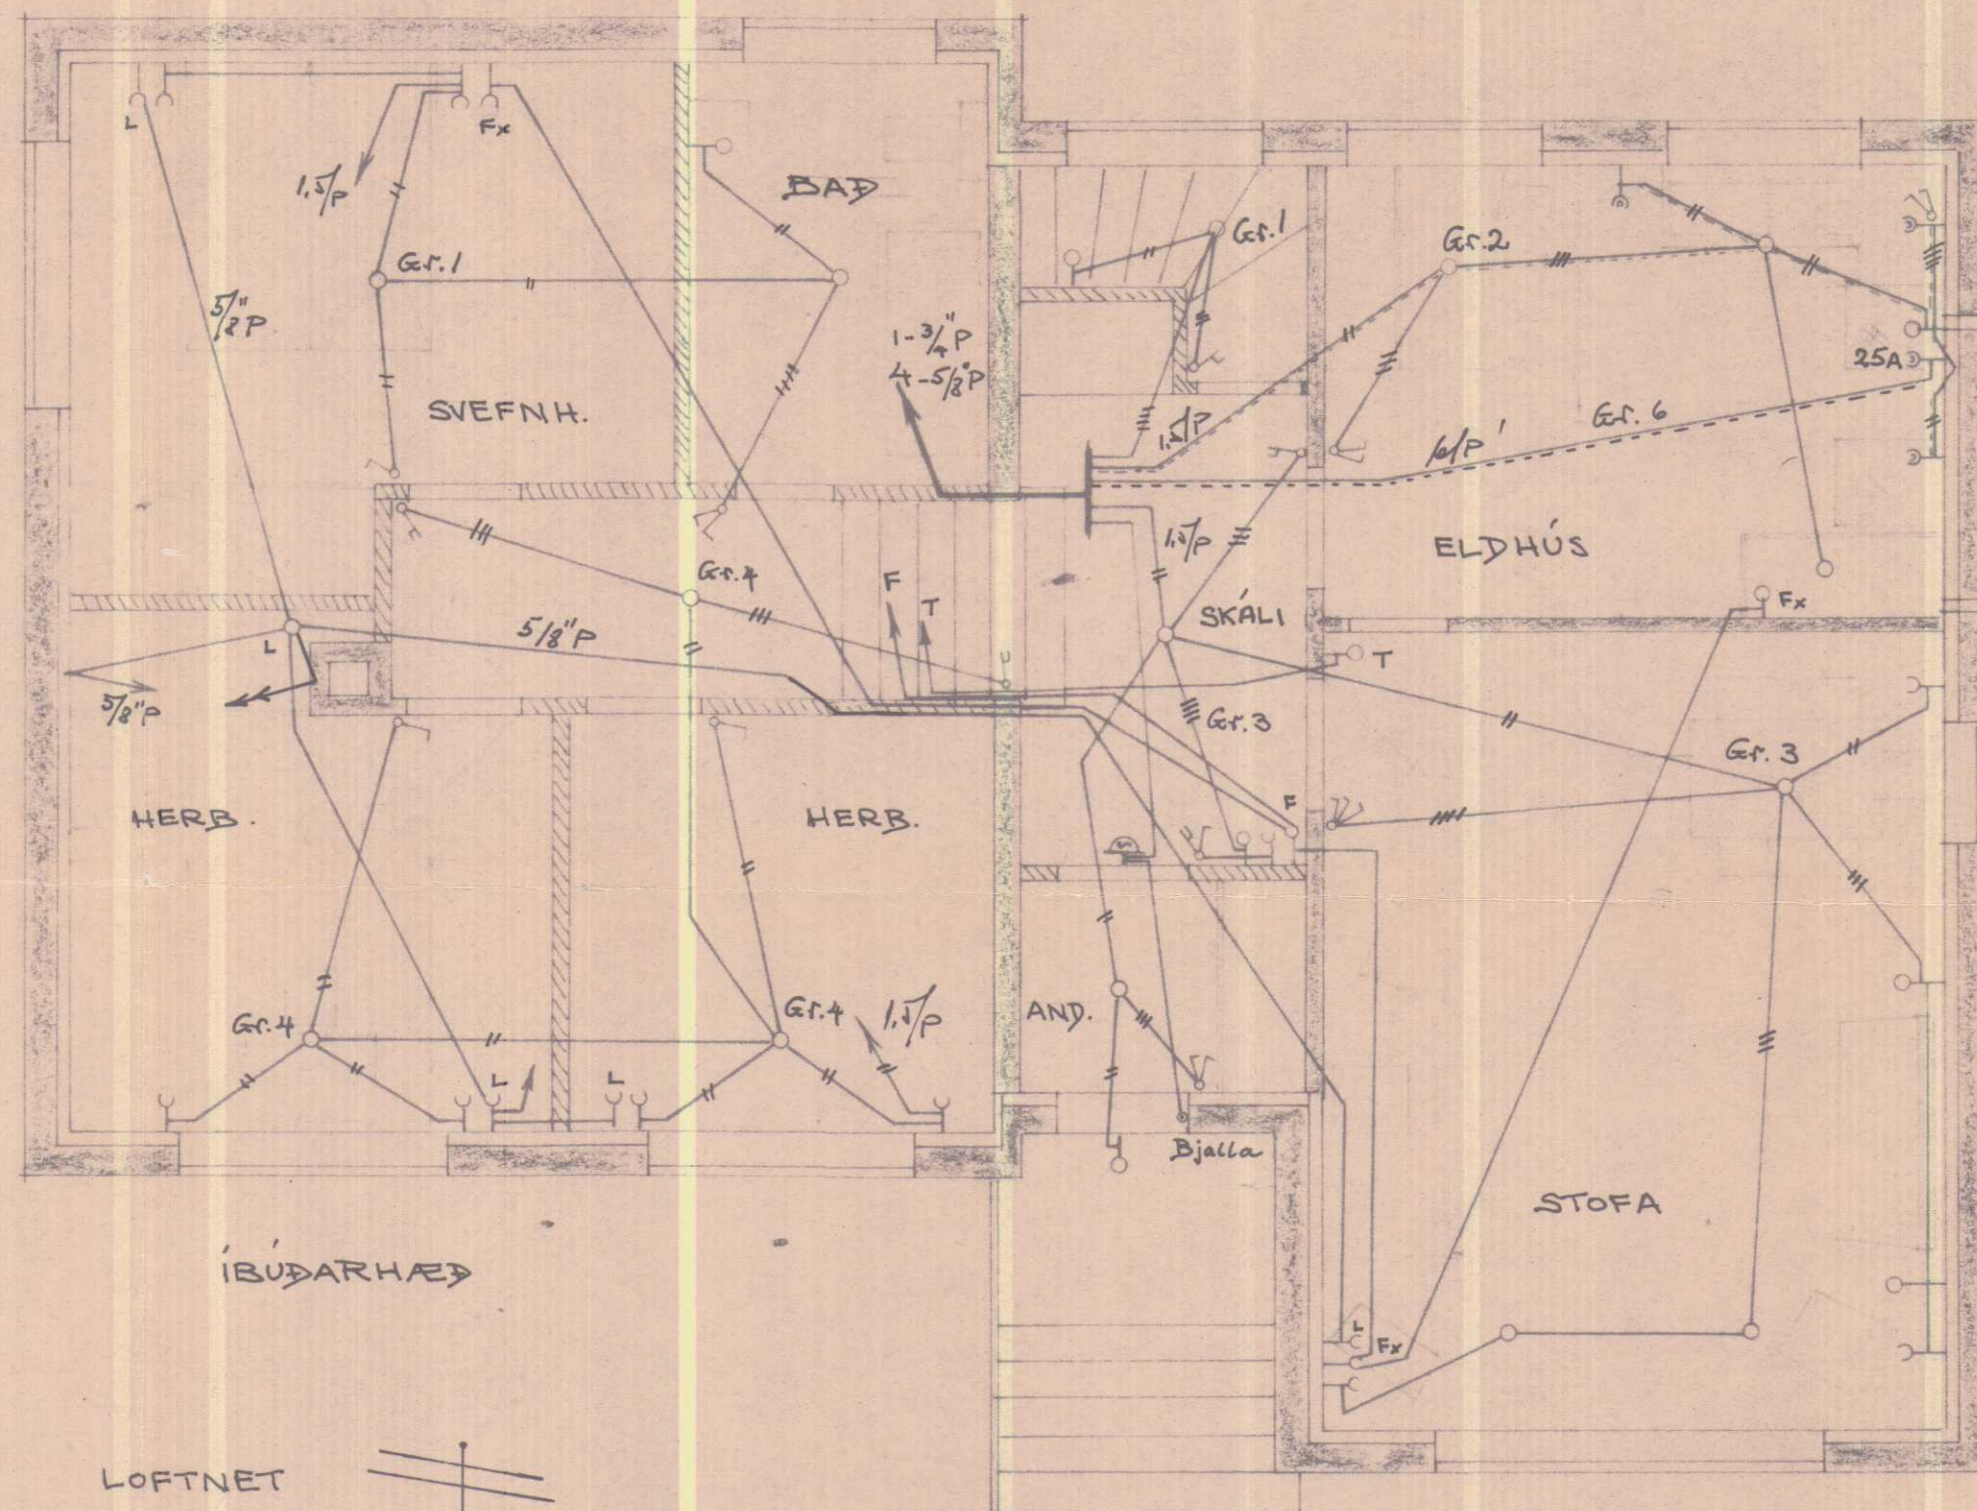




GREIN	AMP.	LJÓSAST.	TENGL.	
Gr. 1	10A	9	4	AND. ÞVOTTAH. HITI, SVEFNH. BAÐ
Gr. 2	10A	4	3	ELDHÚS
Gr. 3	10A	9	4	SKÁLI, STOFA, AND. 1-BJALLA
Gr. 4	10A	5	8	GEYMSLA VINNUH. 2-HERB
Gr. 5	25A			ÞVOTTAÞOTTUR
Gr. 6	25A			ELDAVÉL
Gr. 7	3/4"P			VINNUHERB.
STOFN	35A			

VARKASSI FRÁ J.B. PÉTURSSON RVÍK
FRAMLEIÐSLU NR. 113
MEÐ STÚTUM UPP FYRIR:
2-1"P 3-3/4"P 7-5/8"P

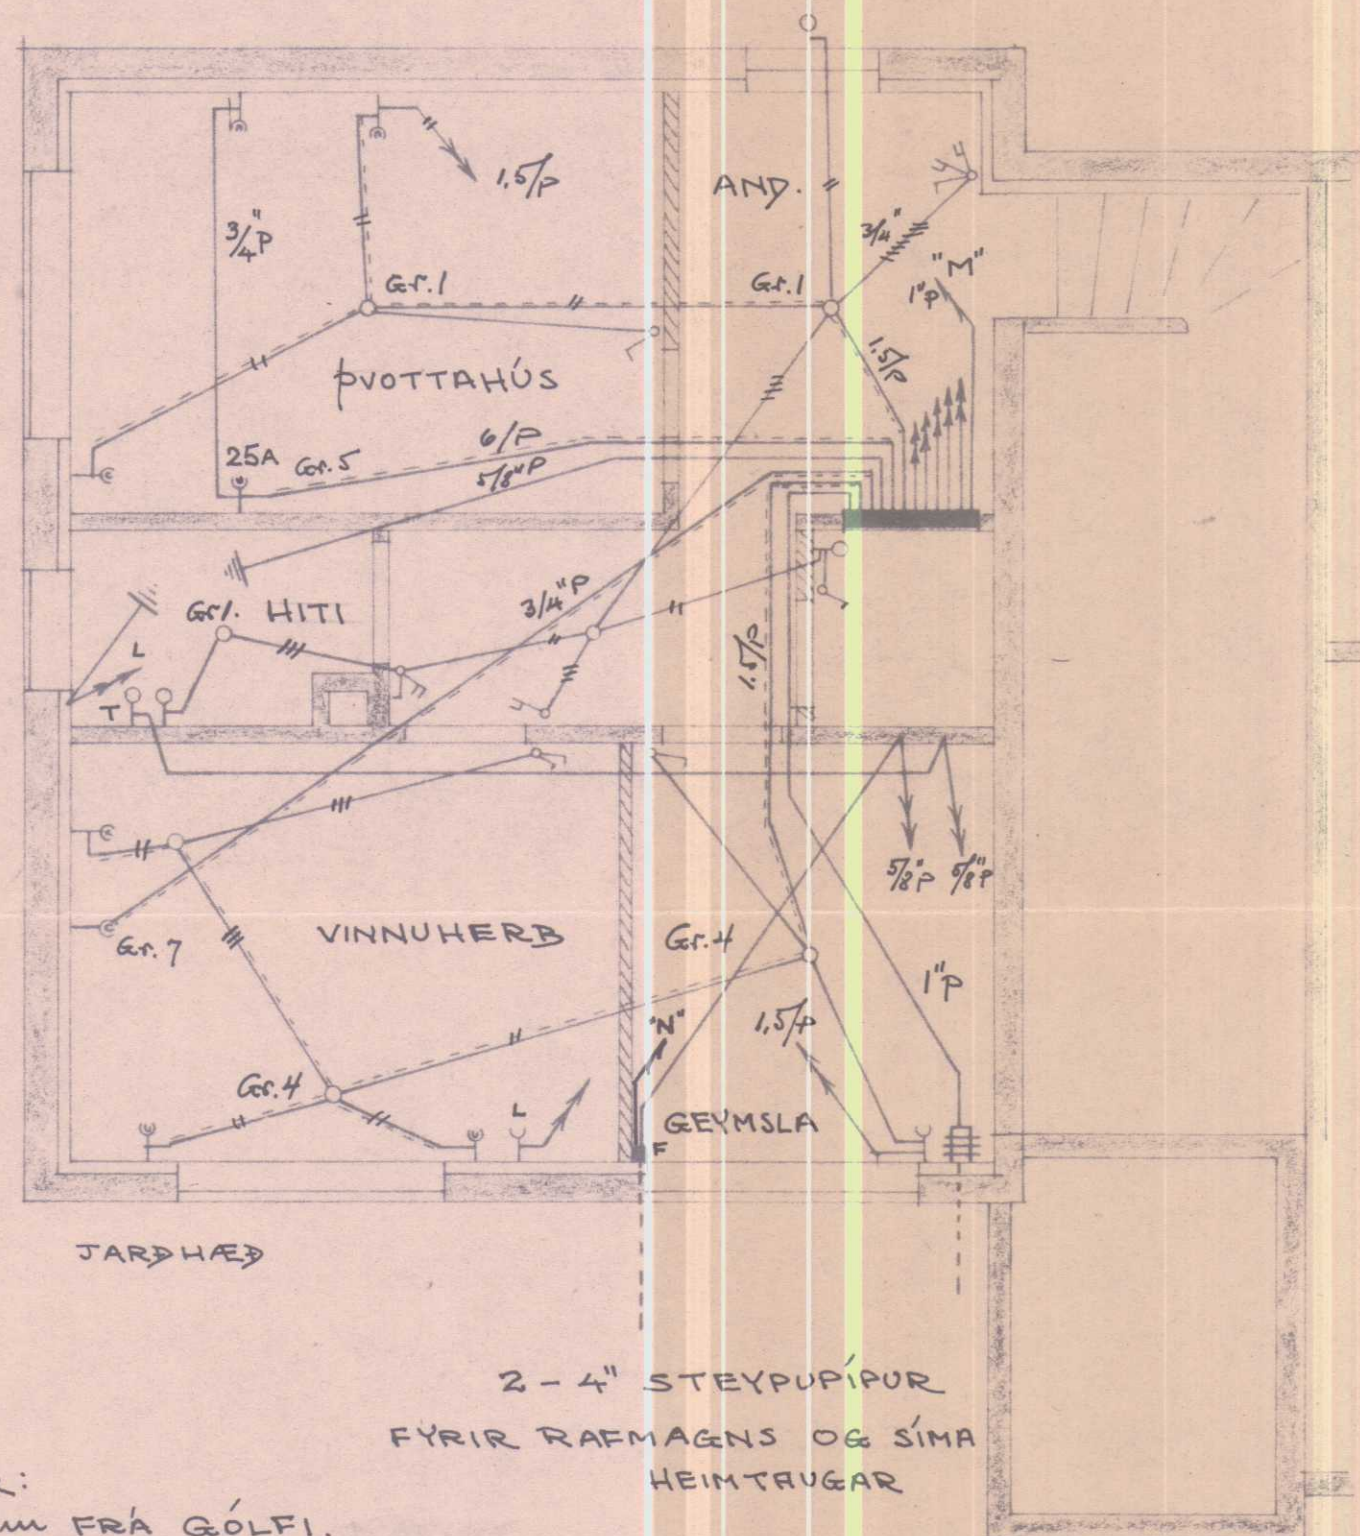

SKÝRINGAR:

1. ROFAR: 110 cm FRÁ GÓLFÍ,
2. TENGLAR: 20 cm FRÁ GÓLFÍ, NEMA:
3. "—" Í ÞVOTTAHÚSI: 110 cm FRÁ GÓLFÍ
4. "—" YFIR ELDHÚSBORÐI: 110 cm "—"
5. "—" FYRIR ELDAVÉL: 12 cm "—"
6. ROFAR FYRIR LJÓÐ OG VIFTU YFIR ELDAVÉL Í TENGLIDÓS YFIR ELDHÚSBORÐI
7. VEGGLJÓÐ Í STOFU: 165 cm FRÁ GÓLFÍ
8. "—" Í BAÐI: 200 cm "—"
9. "—" Í SKÁLA: 190 cm "—"
10. HITALÍÐI (T): 145 cm FRÁ GÓLFÍ
11. LOFTNET: L
12. F: SÍMI, Fx: INNANHÚSSÍMI FYRIR SÍMAÞA HÁTALAÐA
13. PÍPA MERKT "M" LEGGIST AÐ LOFTLINU INNTAKI EF RAFMAGNSJARÐSTRENGUR ER EKKI LAGÐUR STRAX
14. PÍPA MERKT "N" AÐ LOFTLINU INNTAKI EF JARÐSÍMI ER EKKI LAGÐUR STRAX

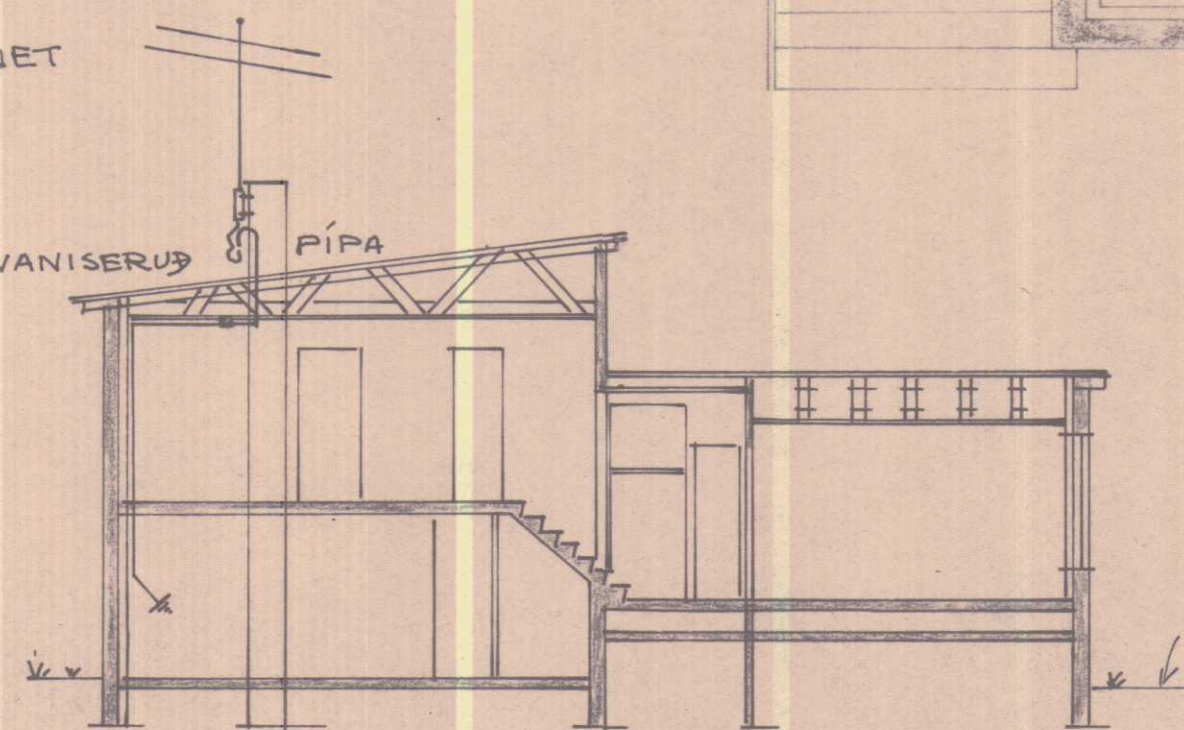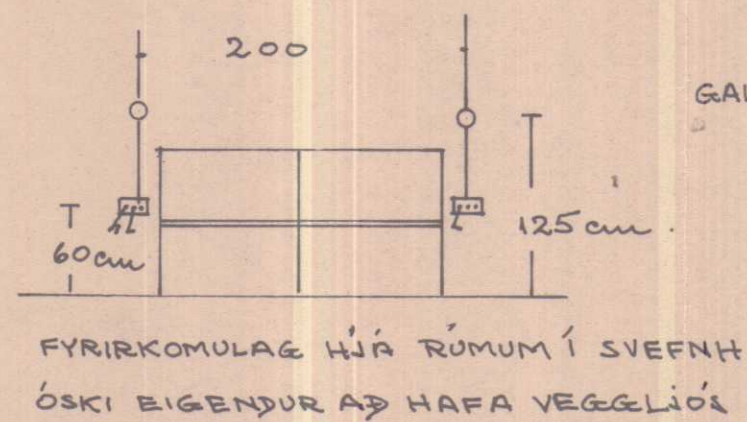

661

ÓLAFUR TÓMASSON verkfr.

EINBÝLISHÚS VERK H.R. NR. 17A-21

RAFLÖGN - SÍMALÖGN

M: 1:50 - 1:100

Reykjavík 8/3/59

BLAÐ 1 af 1

Ólafur Tómasson

NR. 132/1