




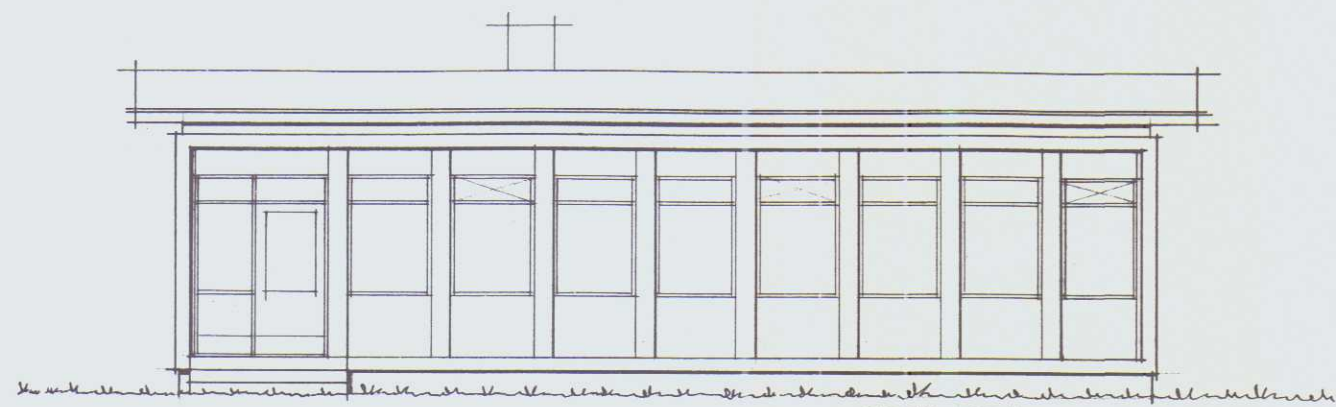


Suð-vestur

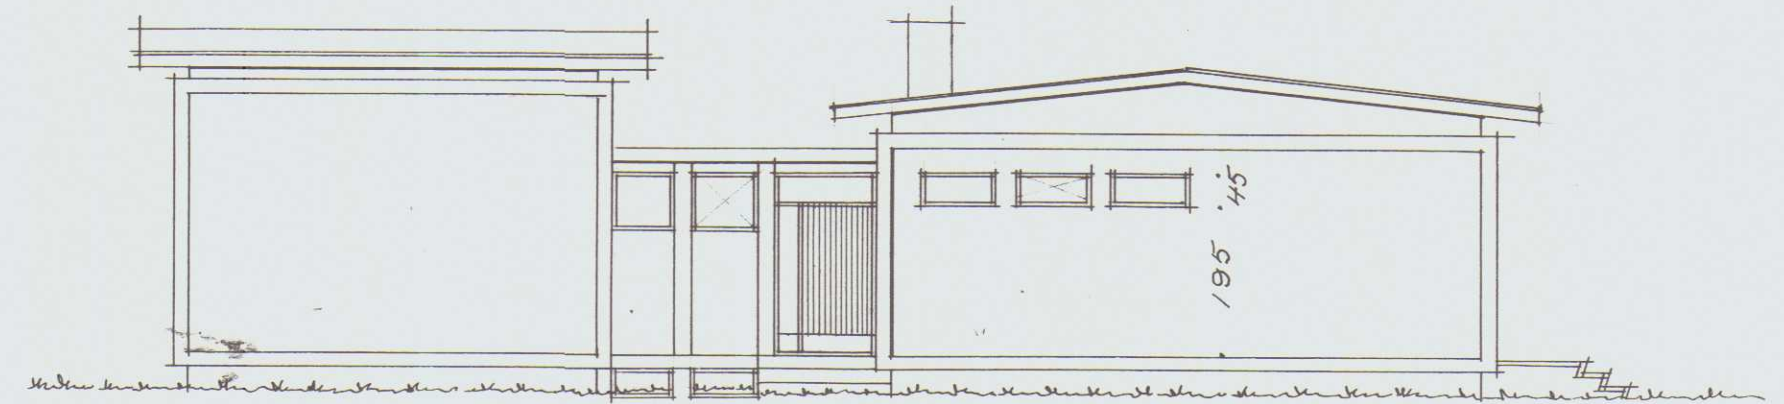


Norð-vestur

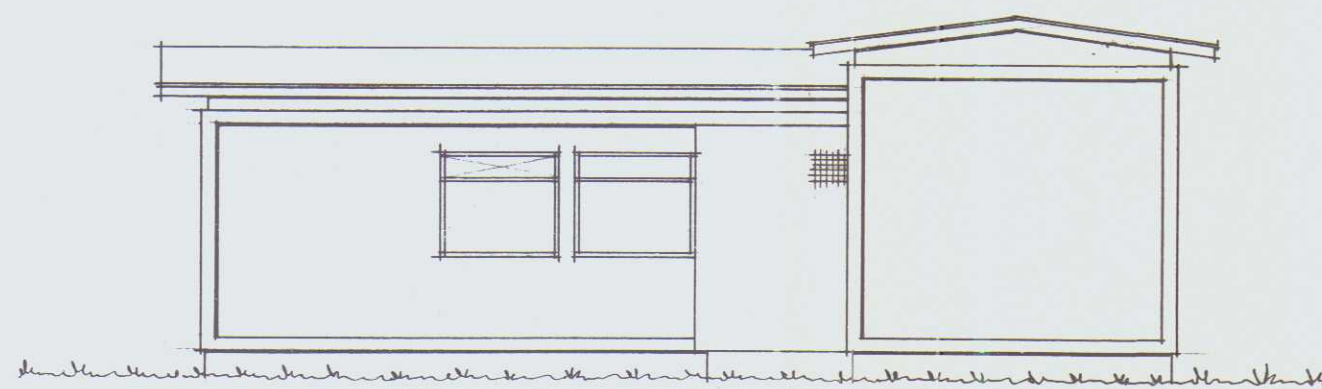


Norð-aurstær

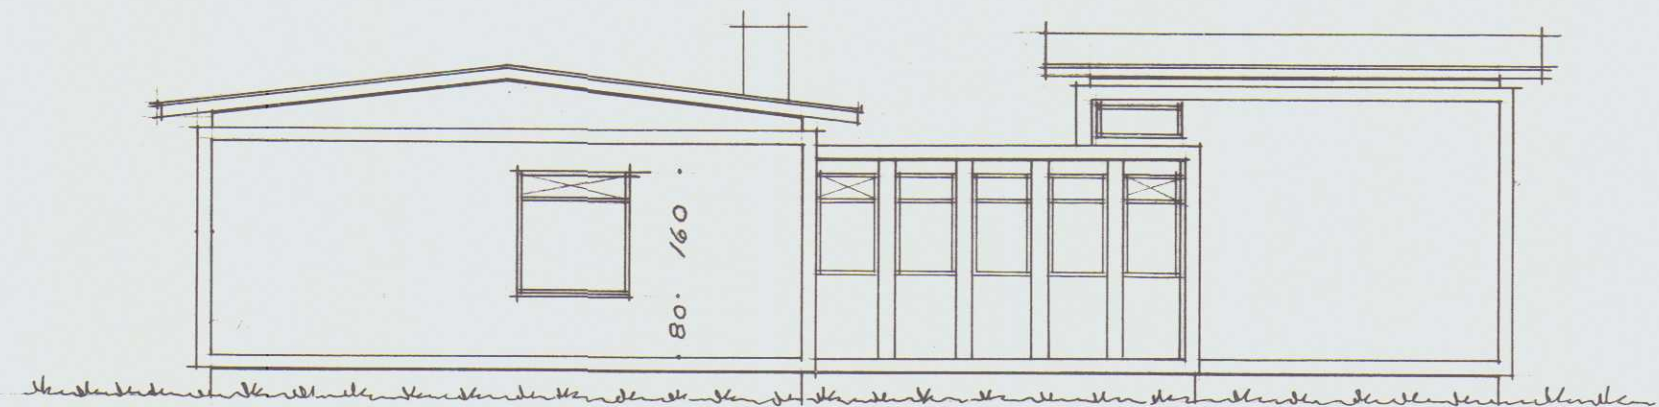


Suð-aurstær

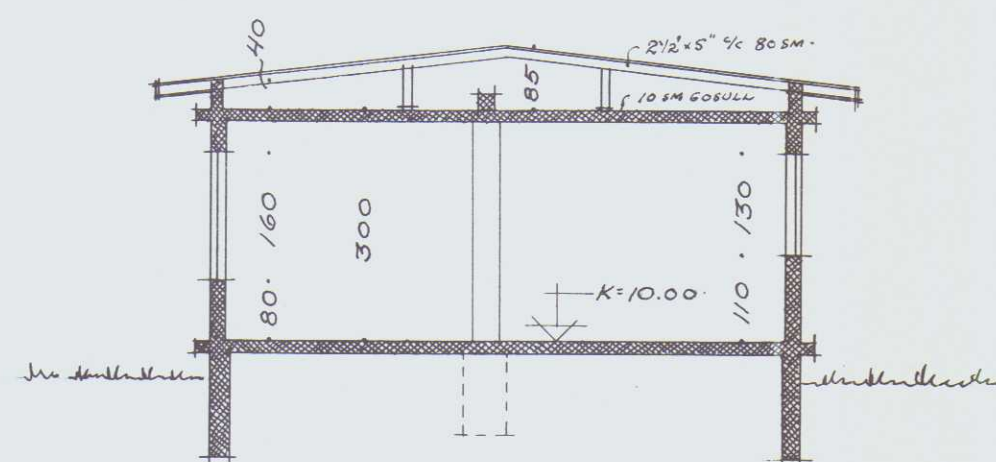


Sneiðing a-a

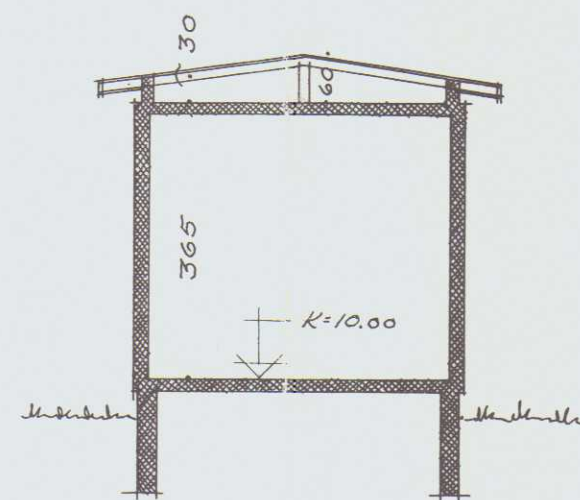

Sneiðing b-b

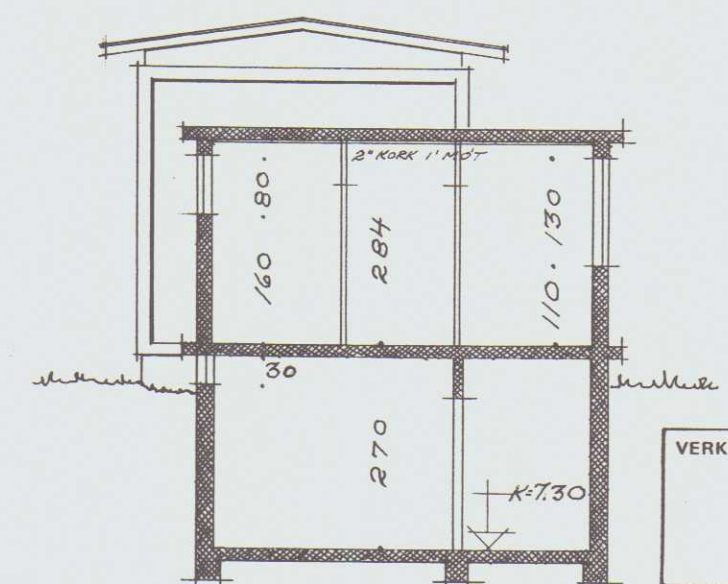

Sneiðing c-c

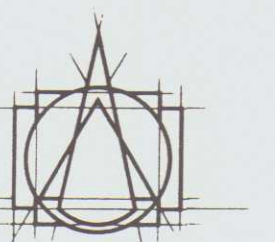

TEIKNISTOFAN HF
ÁRMÚLAG

108 REYKJAVÍK • Sími 553 8750

GÍSLI HALDÓRSSON ARKITEKT FAI
JÓSEF REYNIS ARKITEKT FAI
LEIFUR GÍSLASON BYGGINGAFRÆÐINGUR BFI
IVON STEFÁN CILIA ARKITEKT FAI
BJARNI SNÆBJÖRNSSON ARKITEKT FAI
ÁSGEIR ÁSGEIRSSON BYGGINGAFRÆÐINGUR BF

VERKEFNI
LÆKJARGATA 2
HVAMMSTANGA

VERK
Útlit, sneiðingar

SAMP
1:100

MÁL
1:100

DAGS.
Raunt. 01.12.98.

BR. TEIKN.

NR.
102