
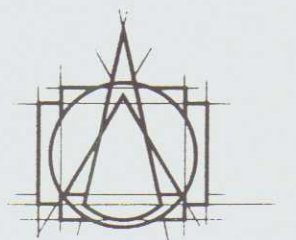
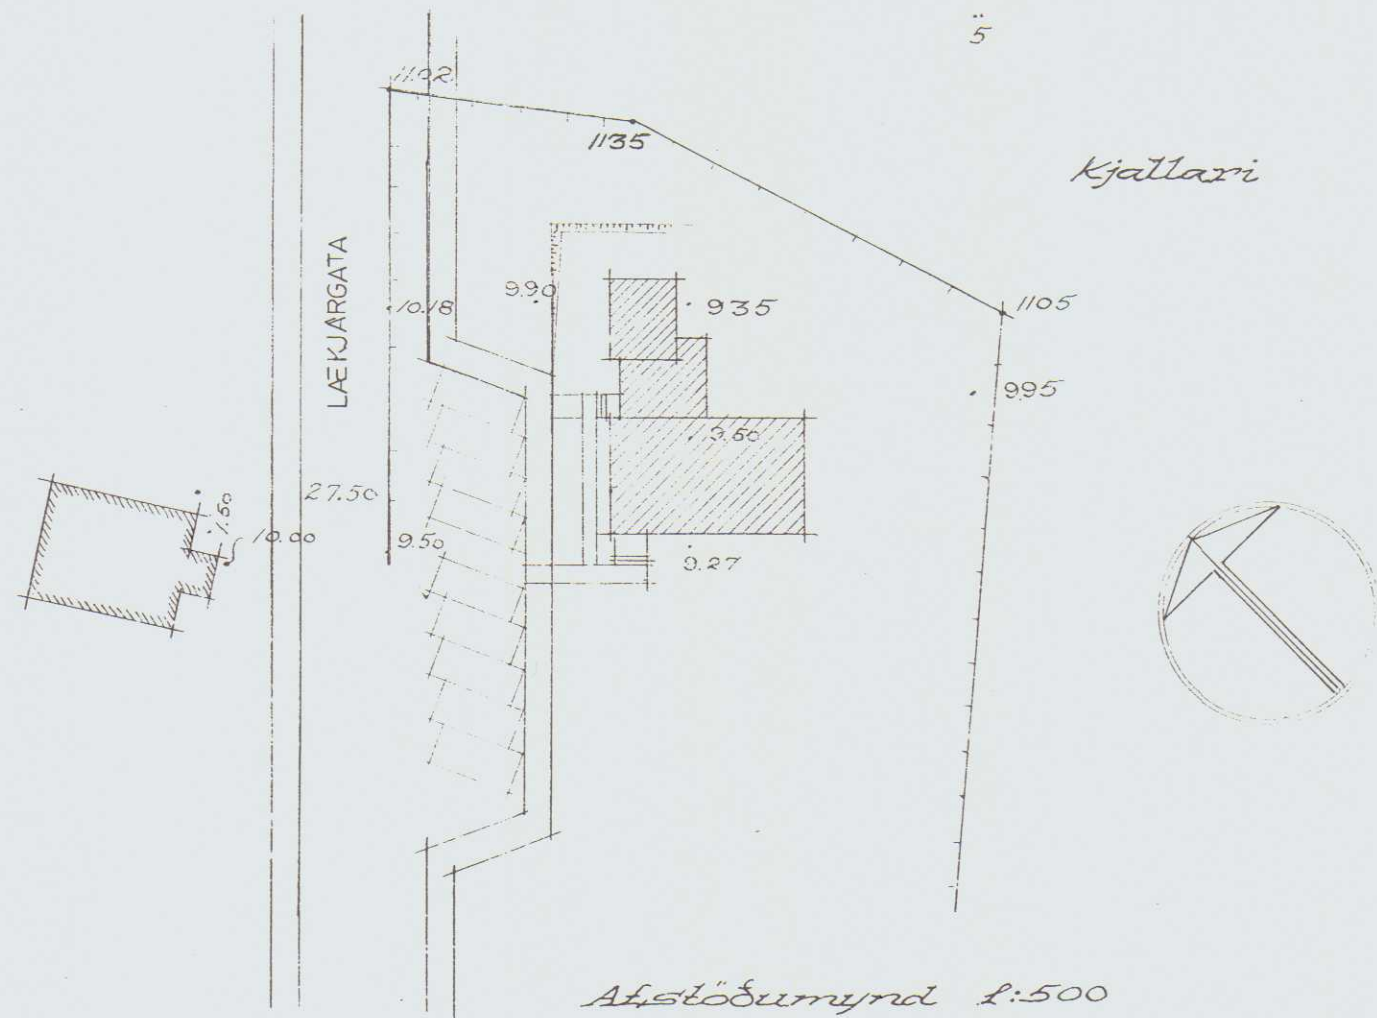
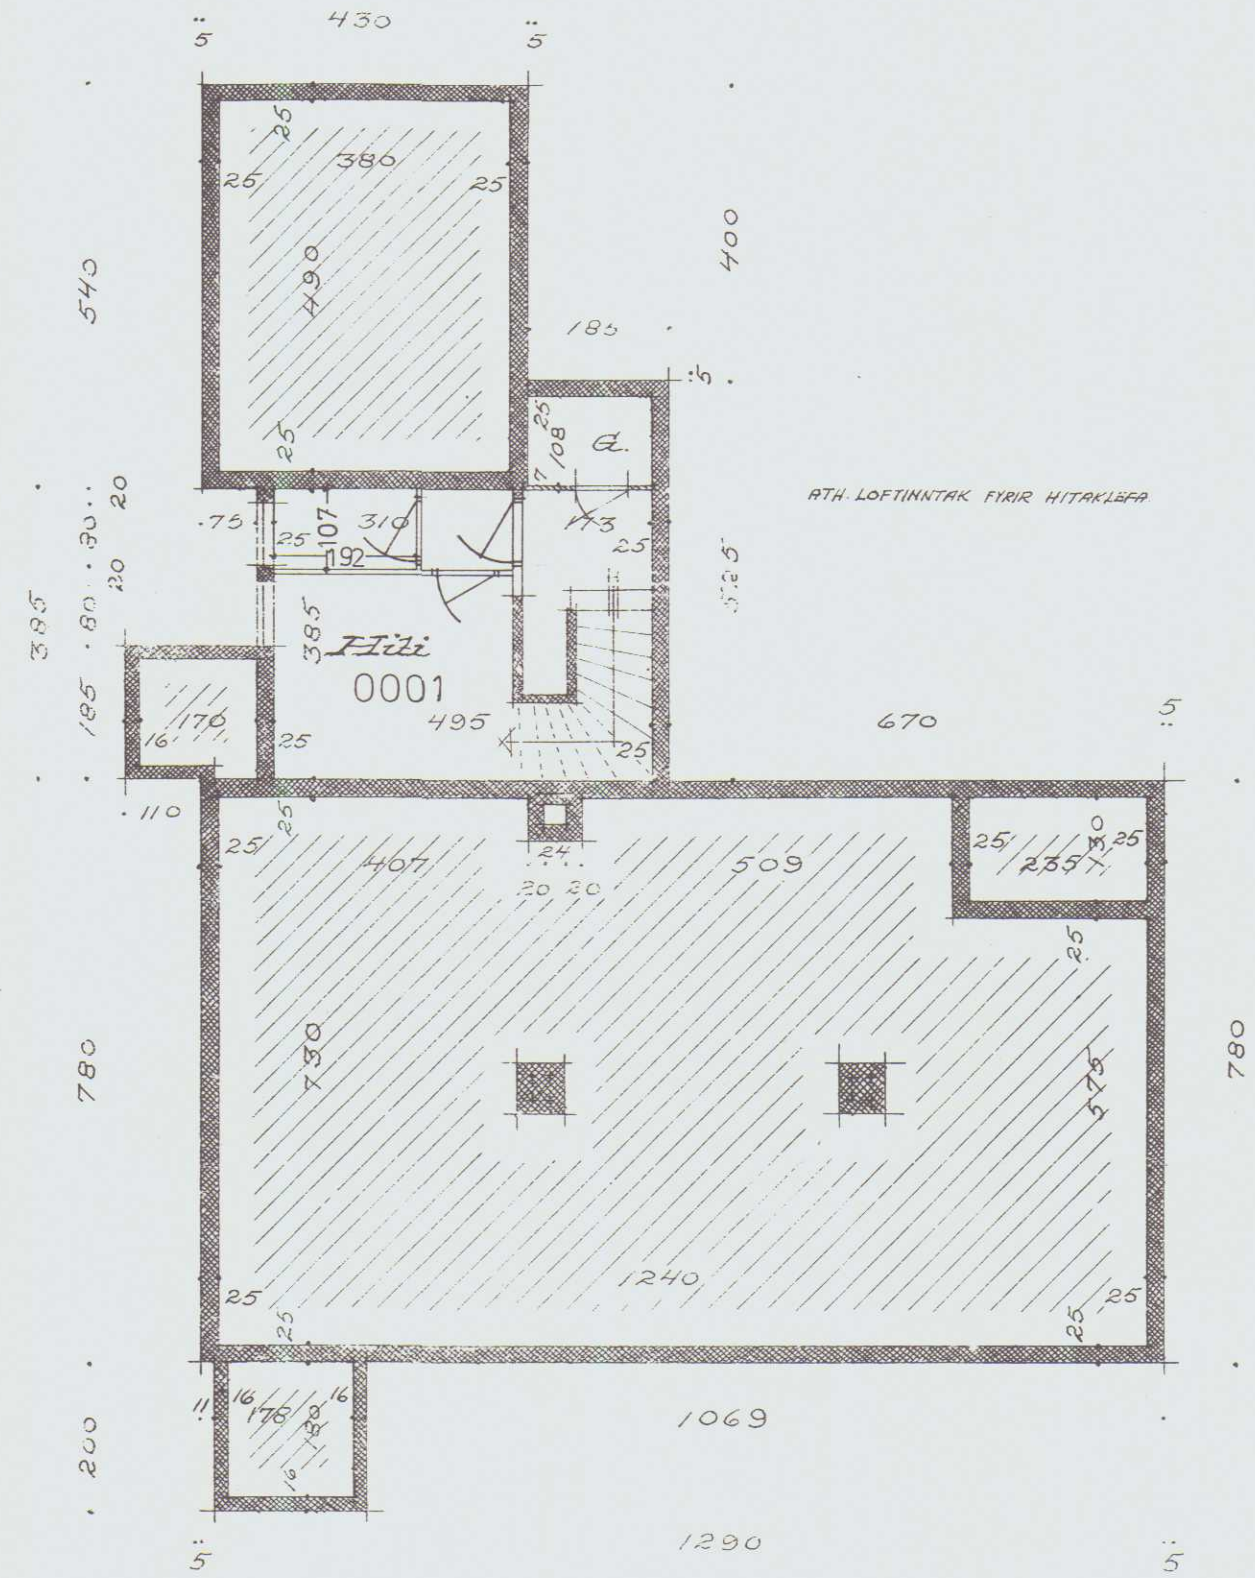


Pósti og Sími á Hvarfsmúla
 Grunndýmndir
 Mál 1:100

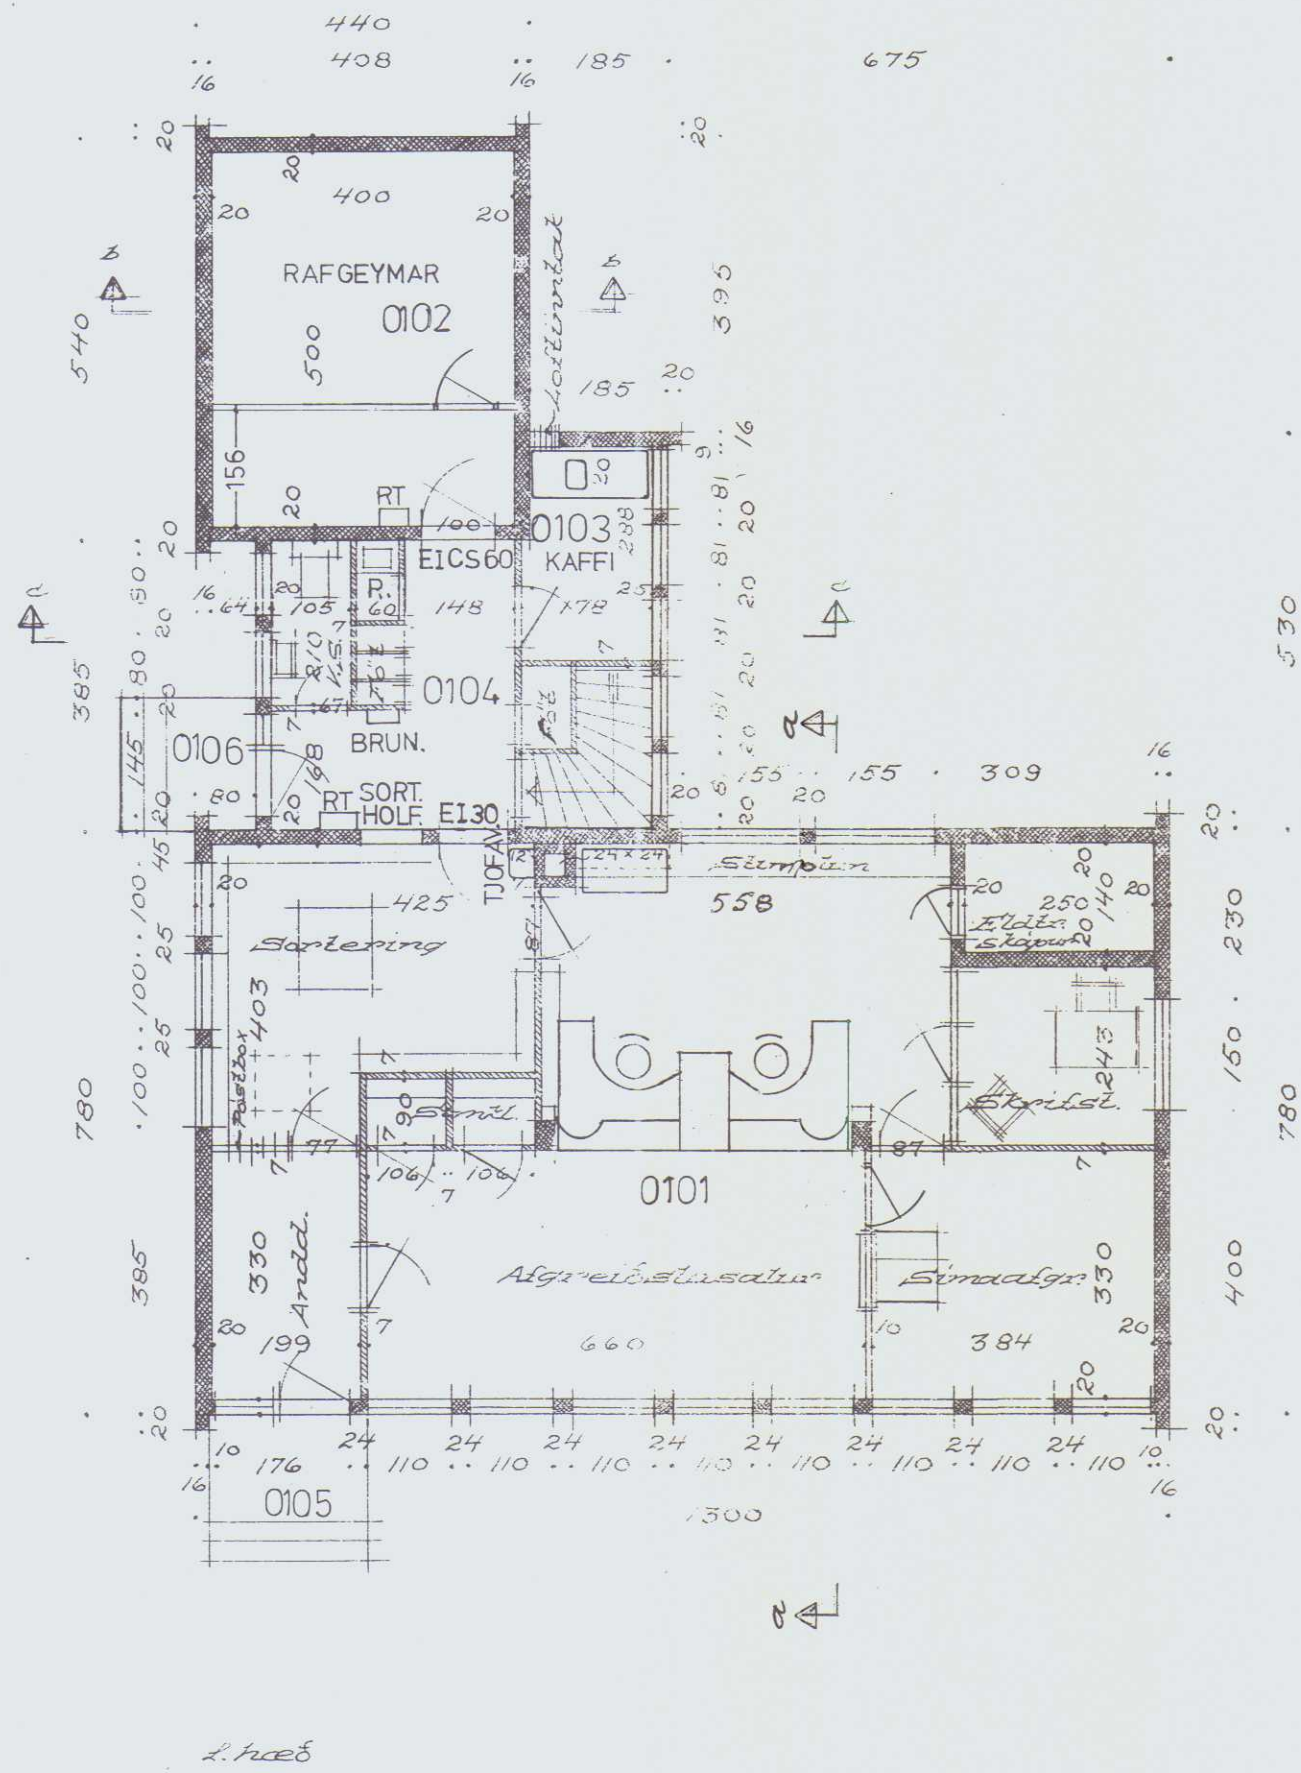

TEIKNISTOFAN HF
 ÁRMÚLA 6

108 REYKJAVÍK • SÍMI 553 8750

GÍSLI HALDÓRSSON ARKITEKT FAI
 JOSEF REYNIS ARKITEKT FAI
 LEIFUR GÍSLASON BYGGINGAFRÆÐINGUR BFI
 IVON STEFÁN CILIA ARKITEKT FAI
 BJARNI SNÆBJÖRNSSON ARKITEKT FAI
 ÁSGEIR ÁSGEIRSSON BYGGINGAFRÆÐINGUR BFI

VERKEFNI
 LÆKJARGATA 2
 HVAMMSTANGA

VERK
 Grunndýmndir og afstöðumynd
 SAMP
 MÁL
 1:100 1:500
 DAGS
 Raunt. 01.12.98
 BR.
 TEIKN. AJ

Afstöðumynd 1:500