


Kvist vantar á teikningu

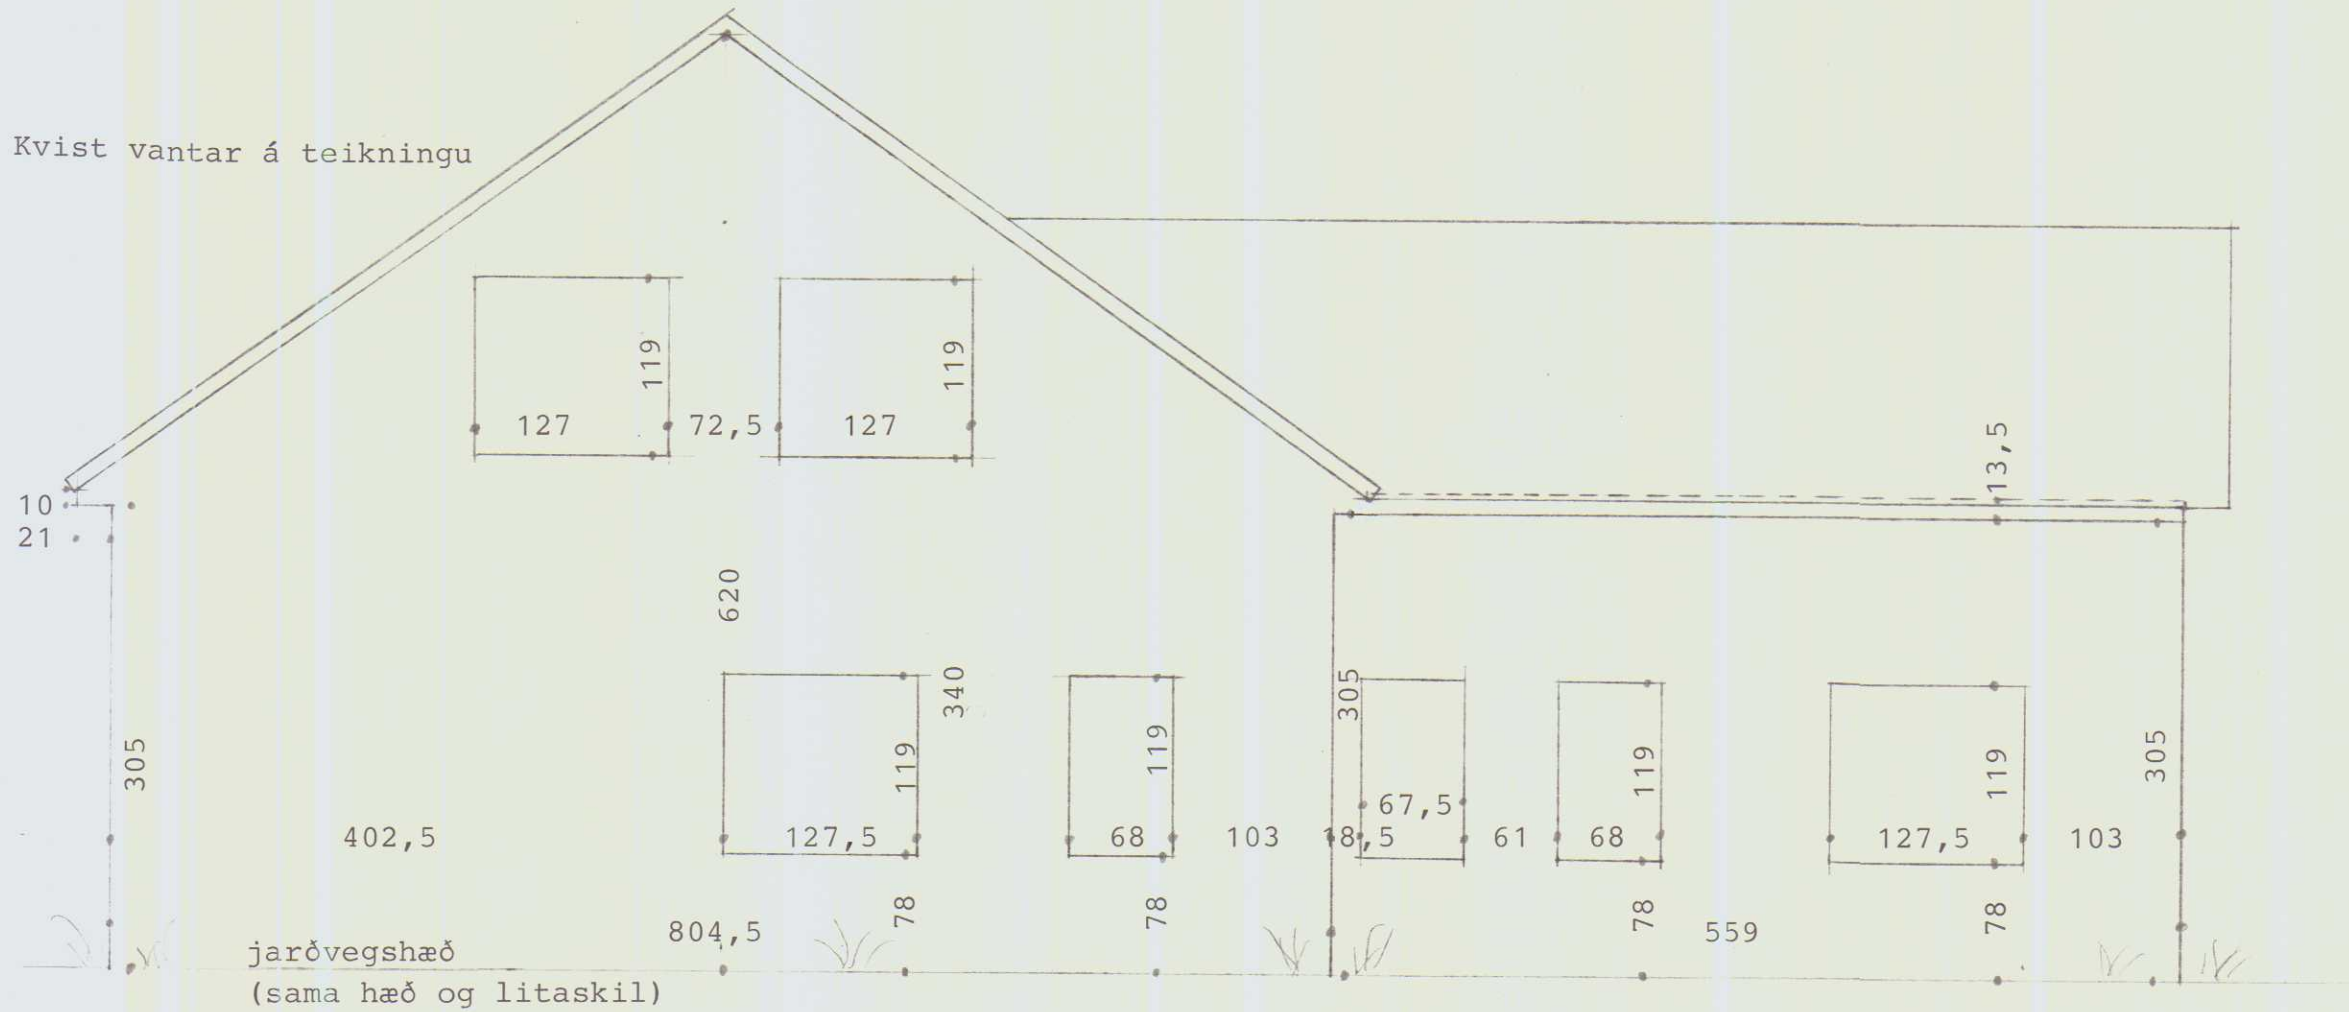

AUSTURHLIÐ


LÆKJARGATA 4 HVAMMSTANGA

Teiknað v/utanhússklæðningar

M = 1 : 50

Mælt og teiknað maí 1983 Ó.J. I.K.

Blað nr. 3

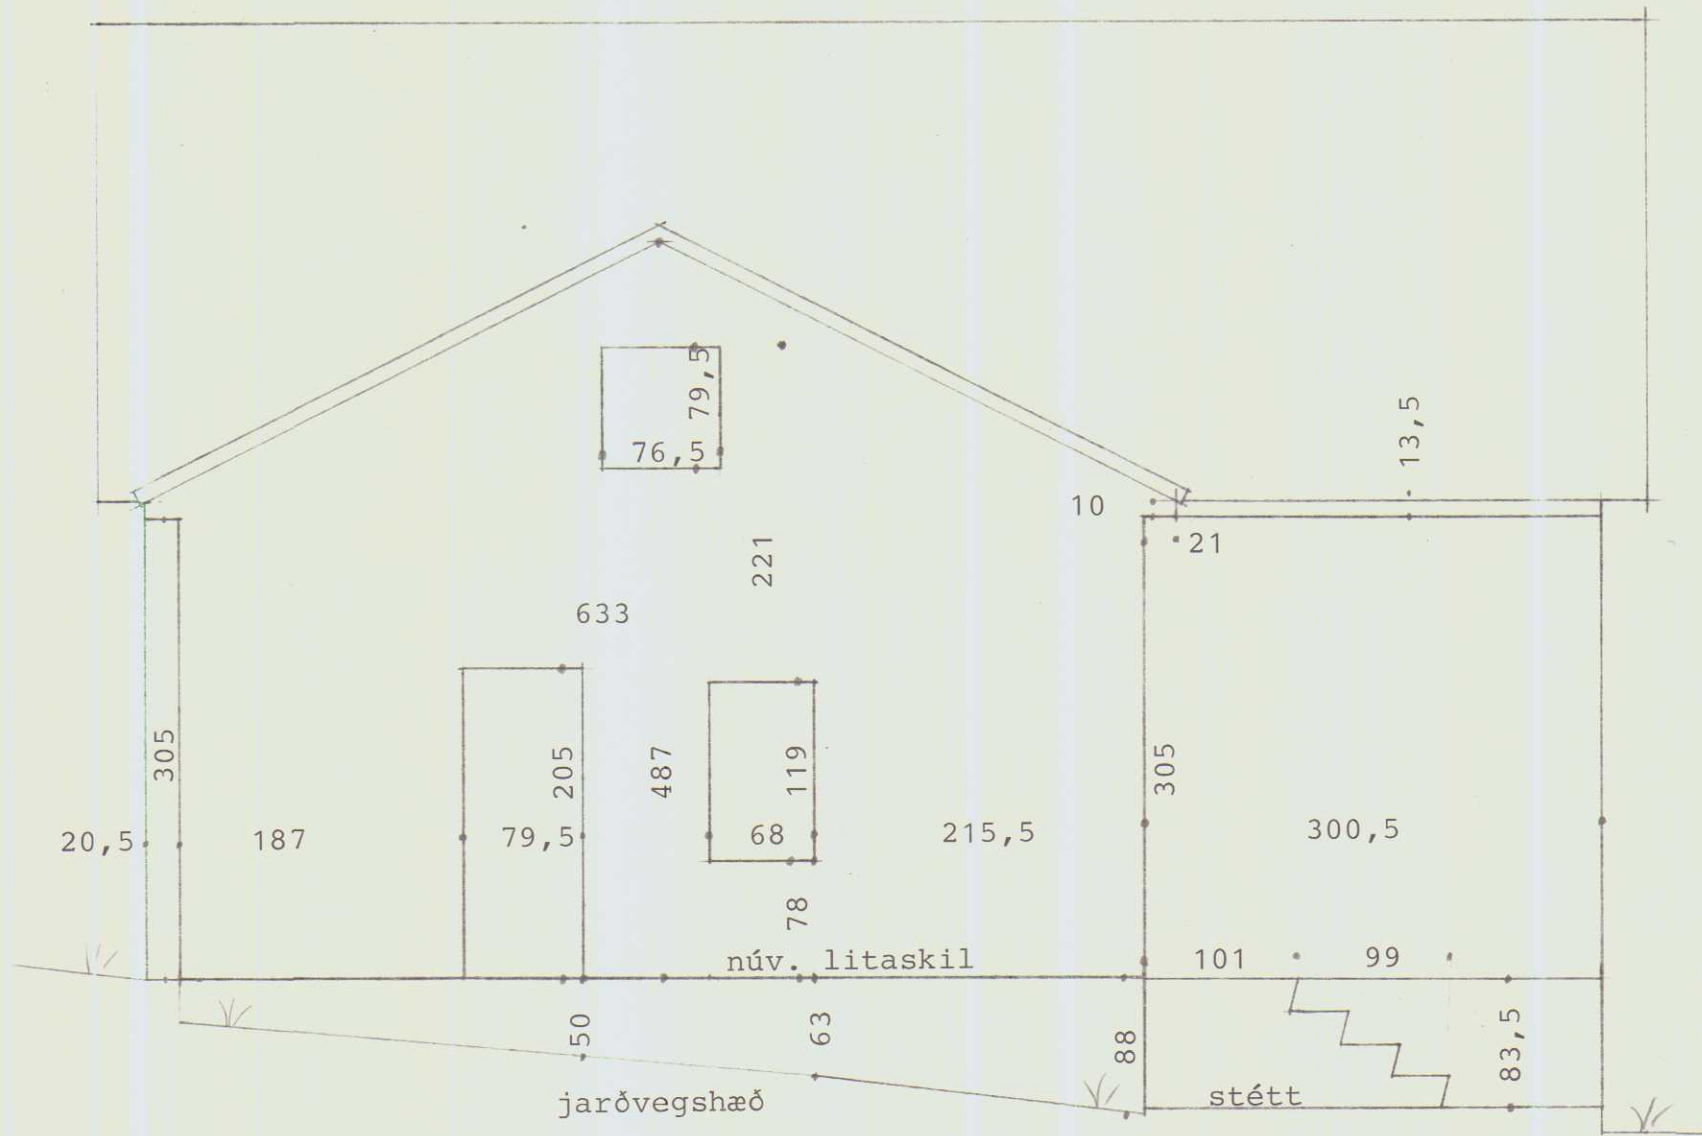

NORÐURHLIÐ

LÆKJARGATA 4 HVAMMSTANGA


Teiknað v/utanhússklæðningar

M = 1 : 50

Mælt og teiknað maí 1983 Ó.J. I.K.

Blað nr. 4

Öll mál eru í sentimetrum

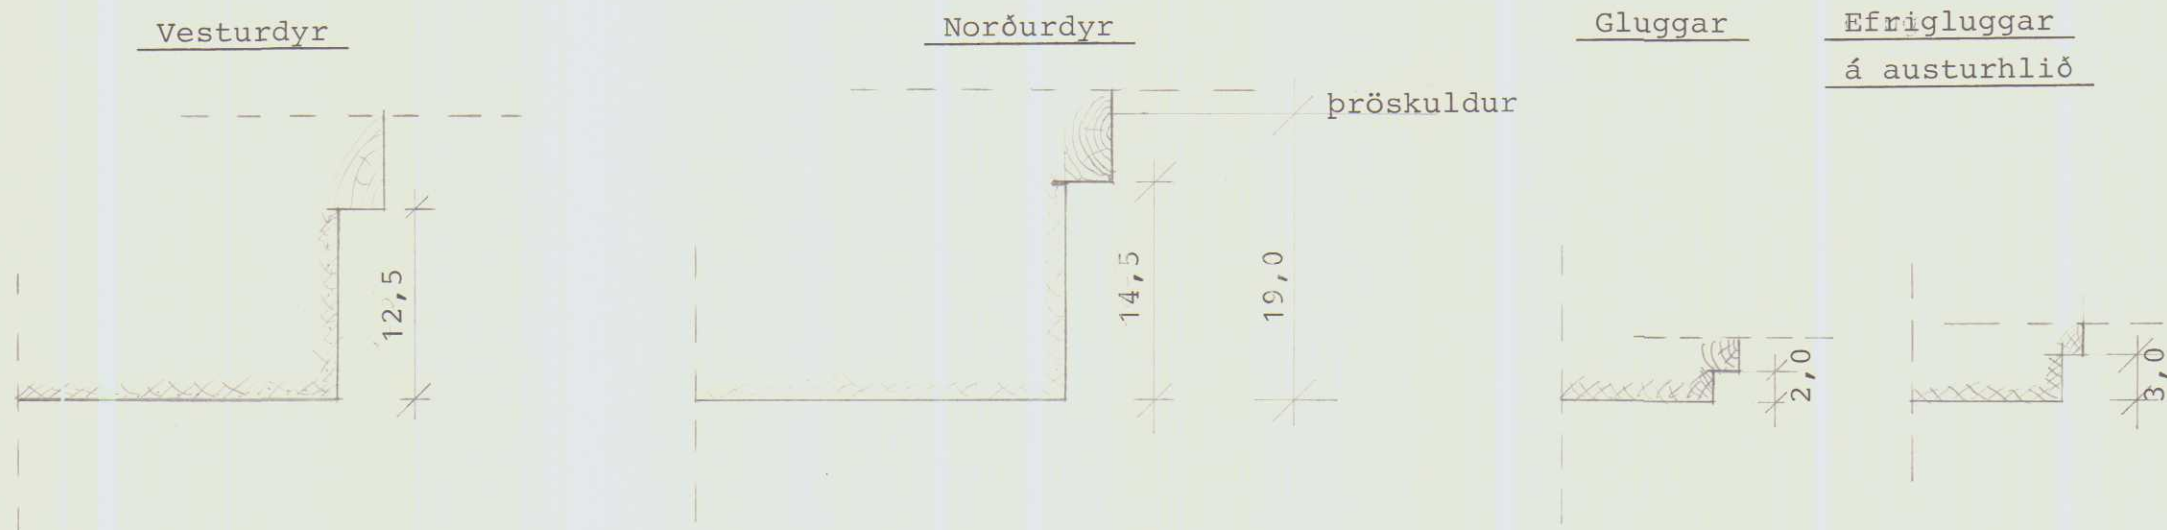



LÆKJARGATA 4 HVAMMSTANGA

Teiknað v/utanhússklæðningar

M = 1 : 5


Mælt og teiknað maí 1983 Ó.J. I.K.

Blað nr. 5

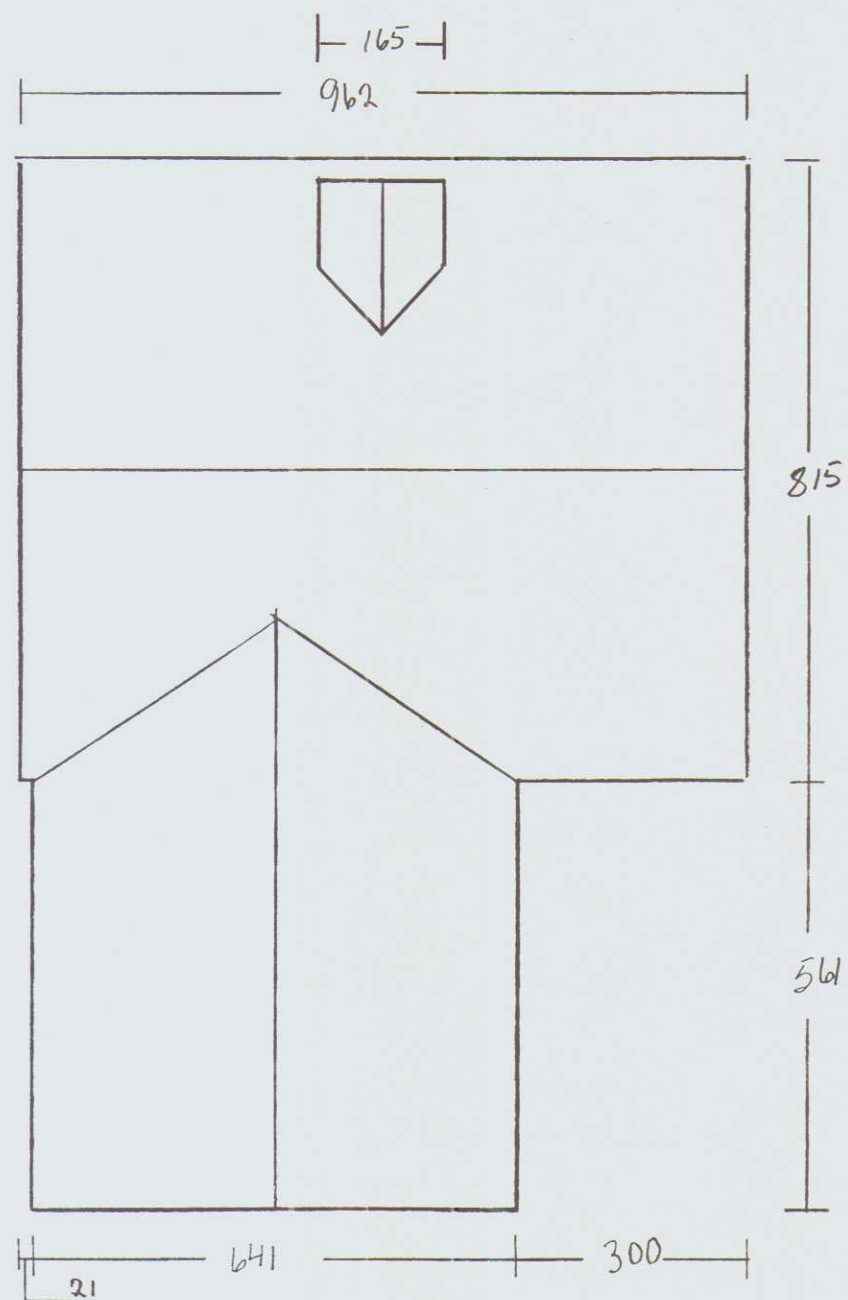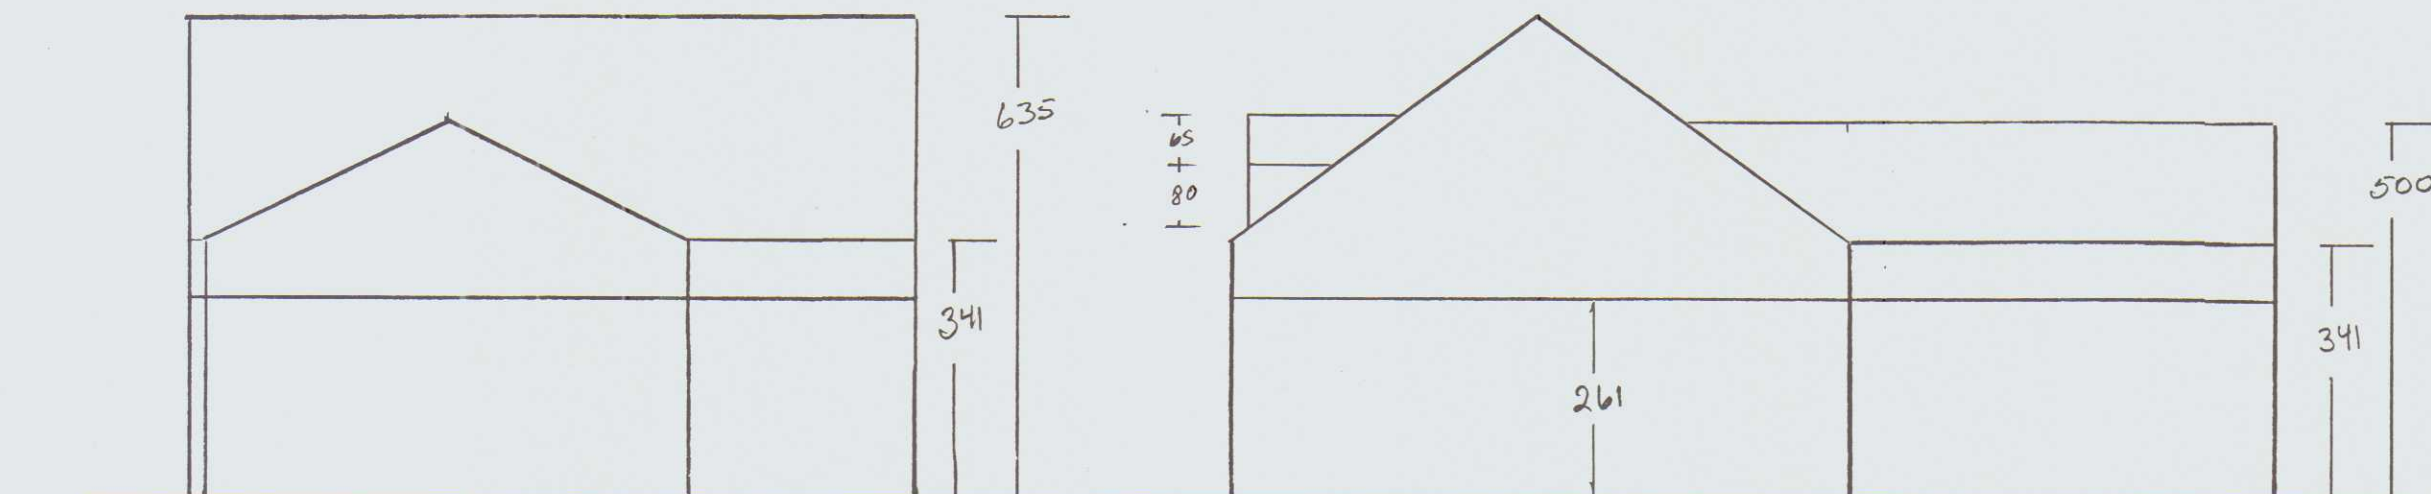

Hvammstangahreppur 5508-07	
Heiti	Landnúmer
Mkv:	1:100
Mælt:	17.12.99
Teiknað:	29.12.99
Undirskrift	Björninn

Kvist vantar á teikningu

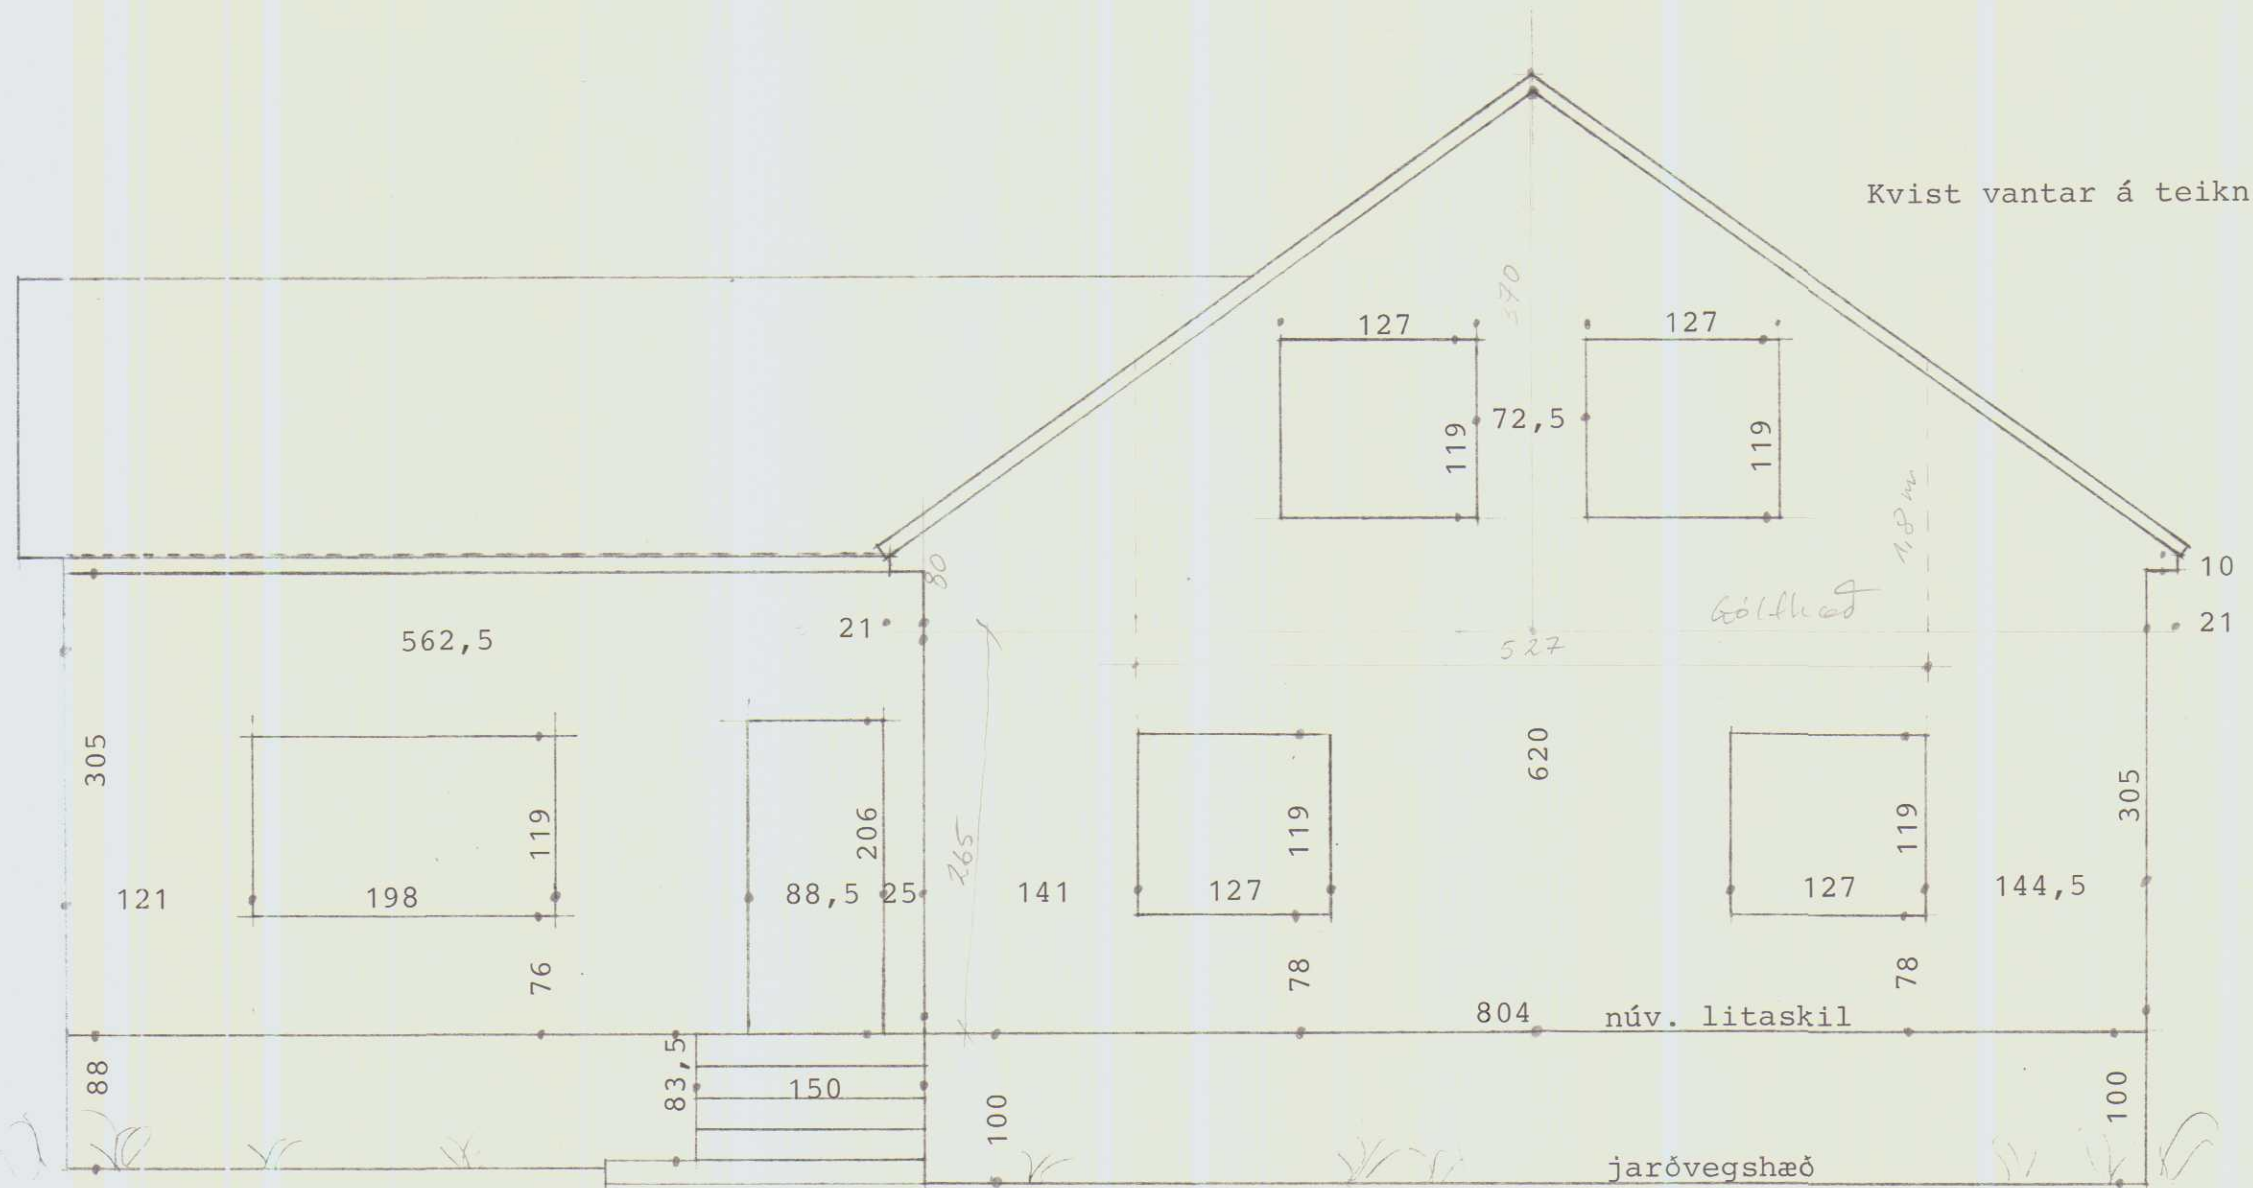

VESTURHLIÐ


LÆKJARGATA 4 HVAMMSTANGA

Teiknað v/utanhússklæðningar

mælt og teiknað maí 1983 Ó.J. I.K.

$$M = 1 : 50$$

Blað nr. 1

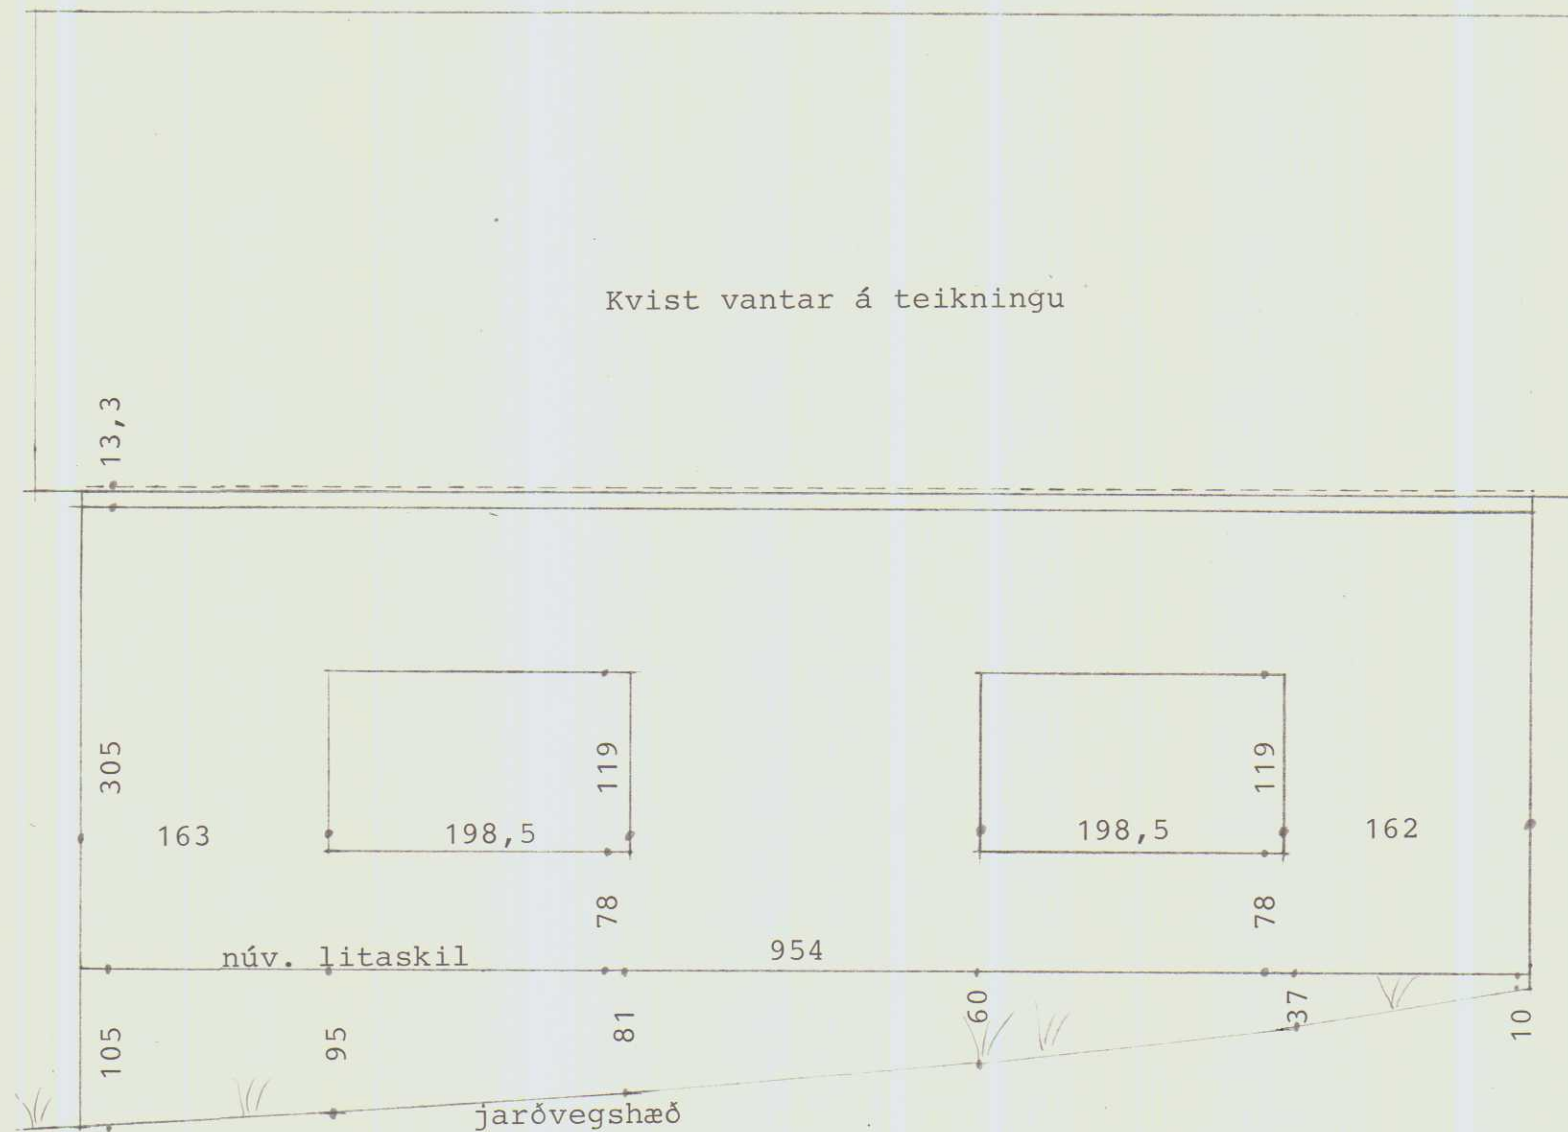

SUBURHLIÐ

LÆKJARGATA 4 HVAMMSTANGA

Teiknað v/utanhússklæðningar

M = 1 : 50

Mælt og teiknað maí 1983 Ó.J. I.K.

Blað nr. 2