
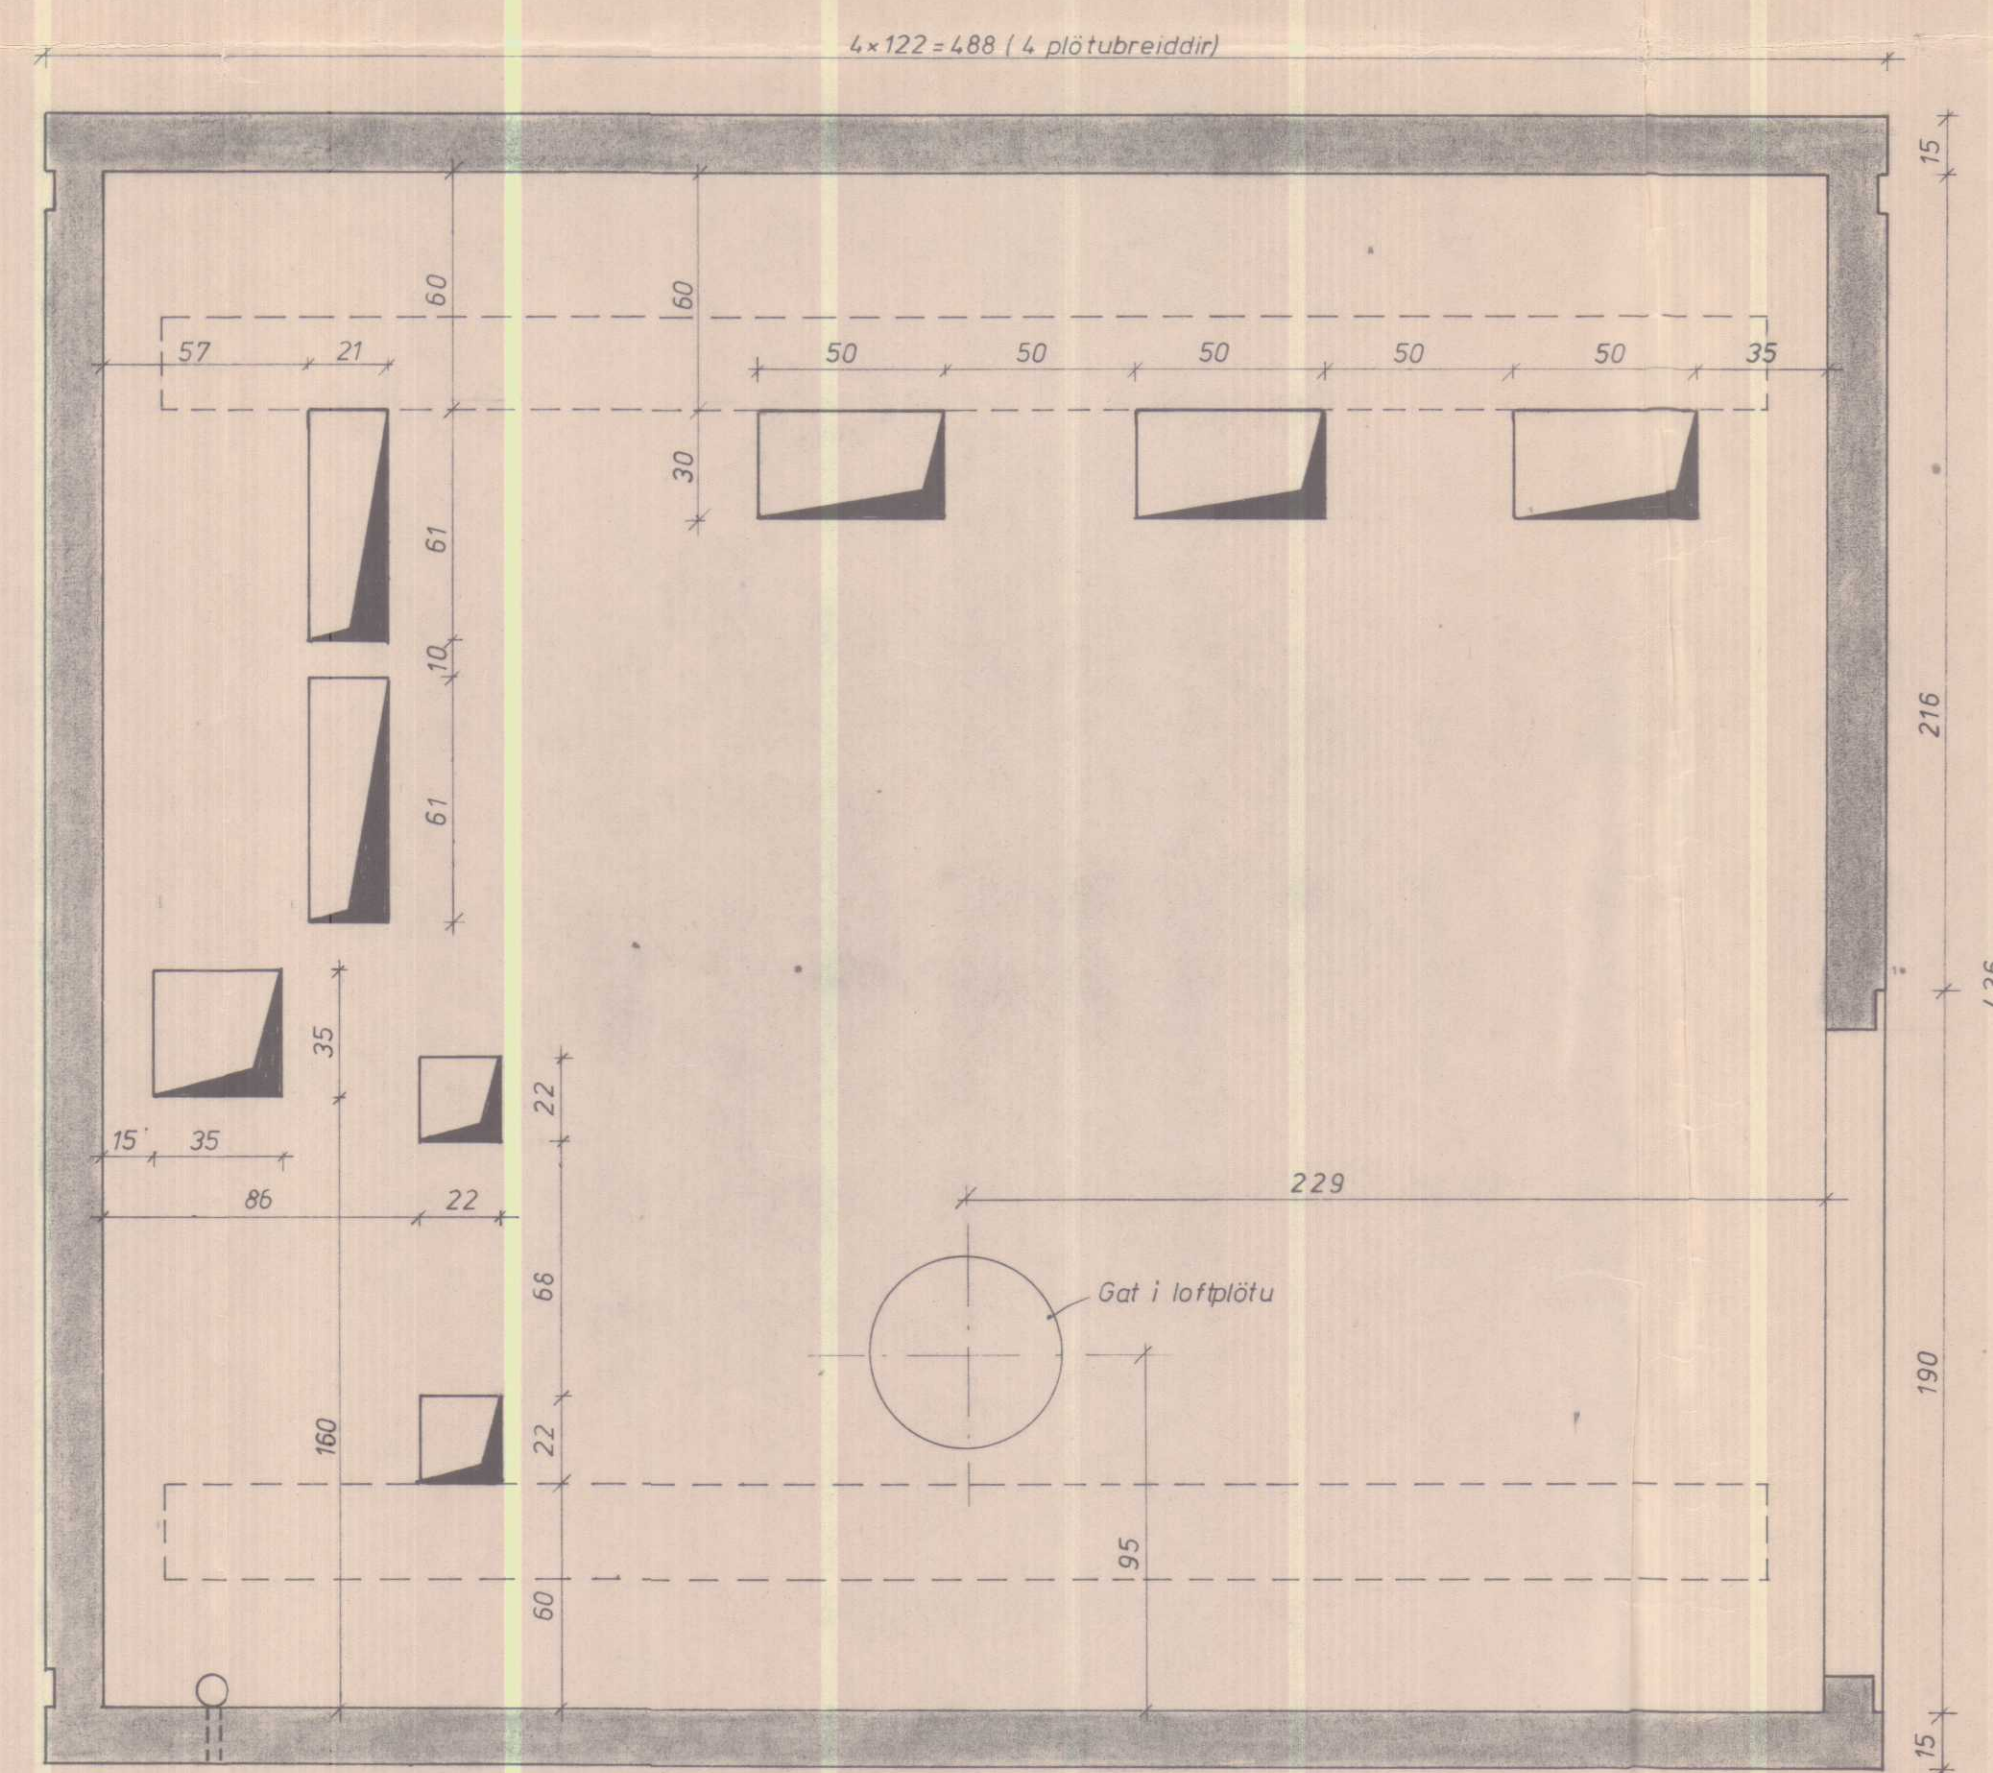
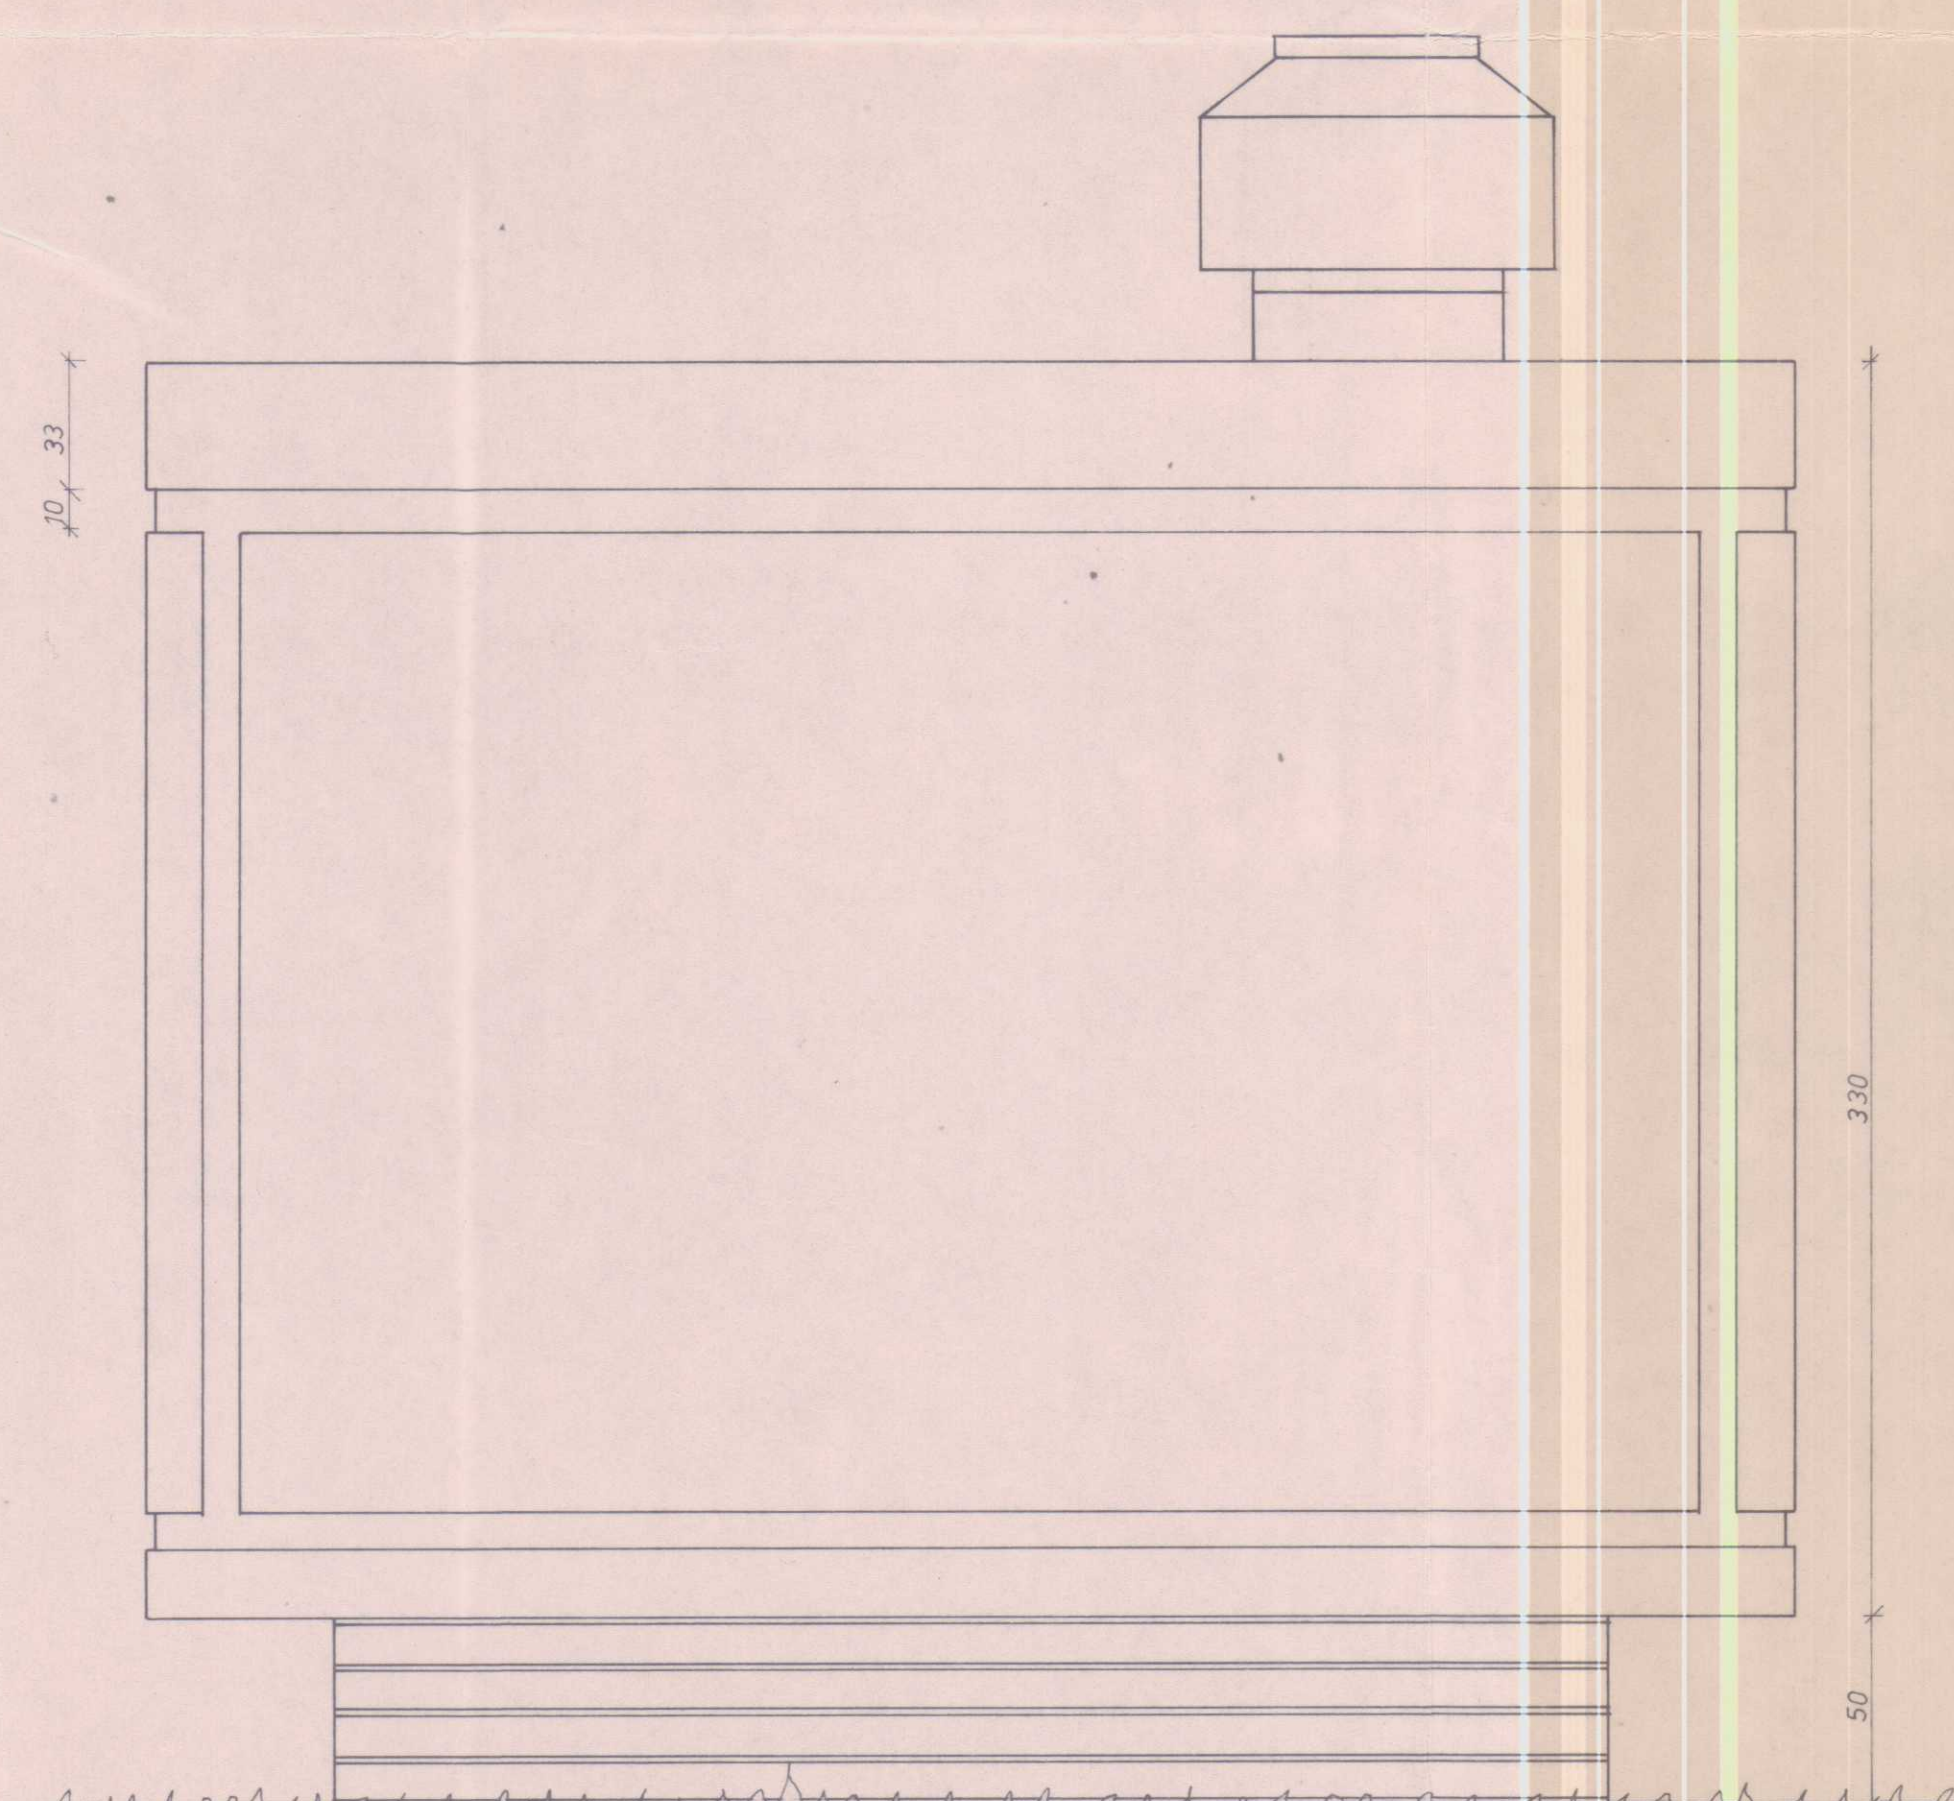
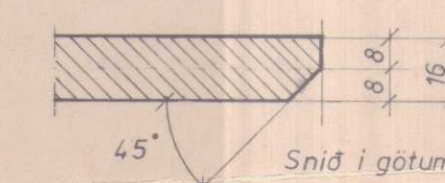
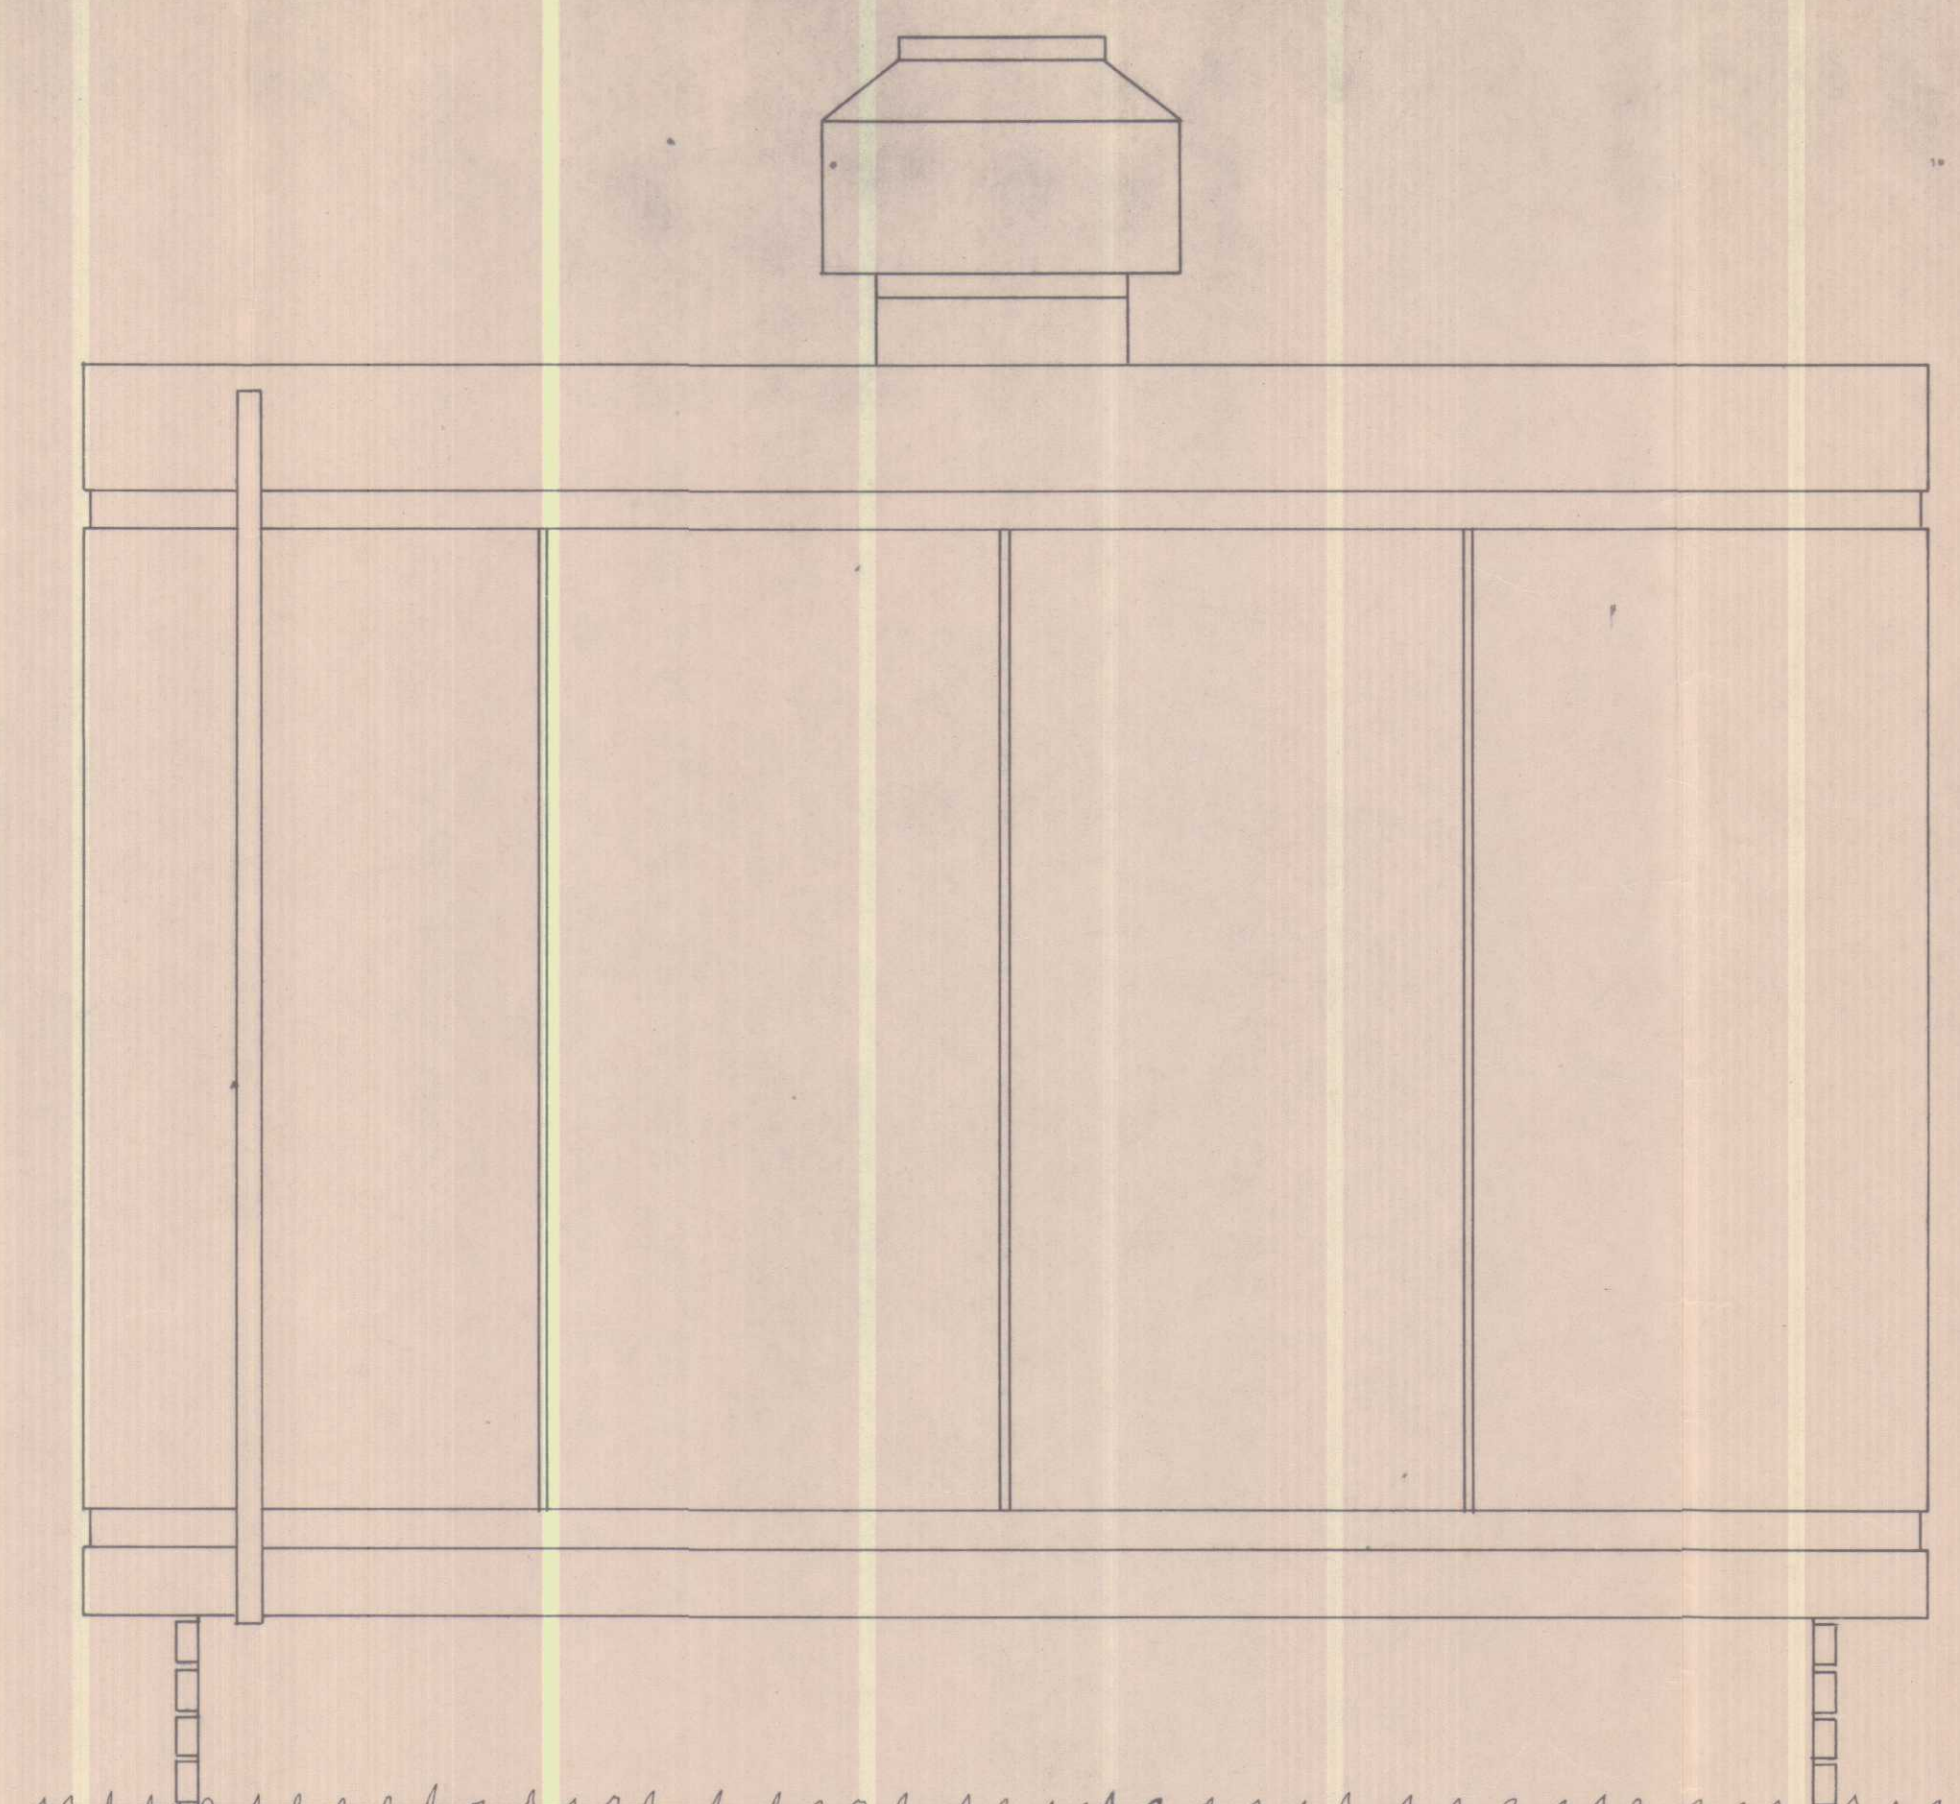


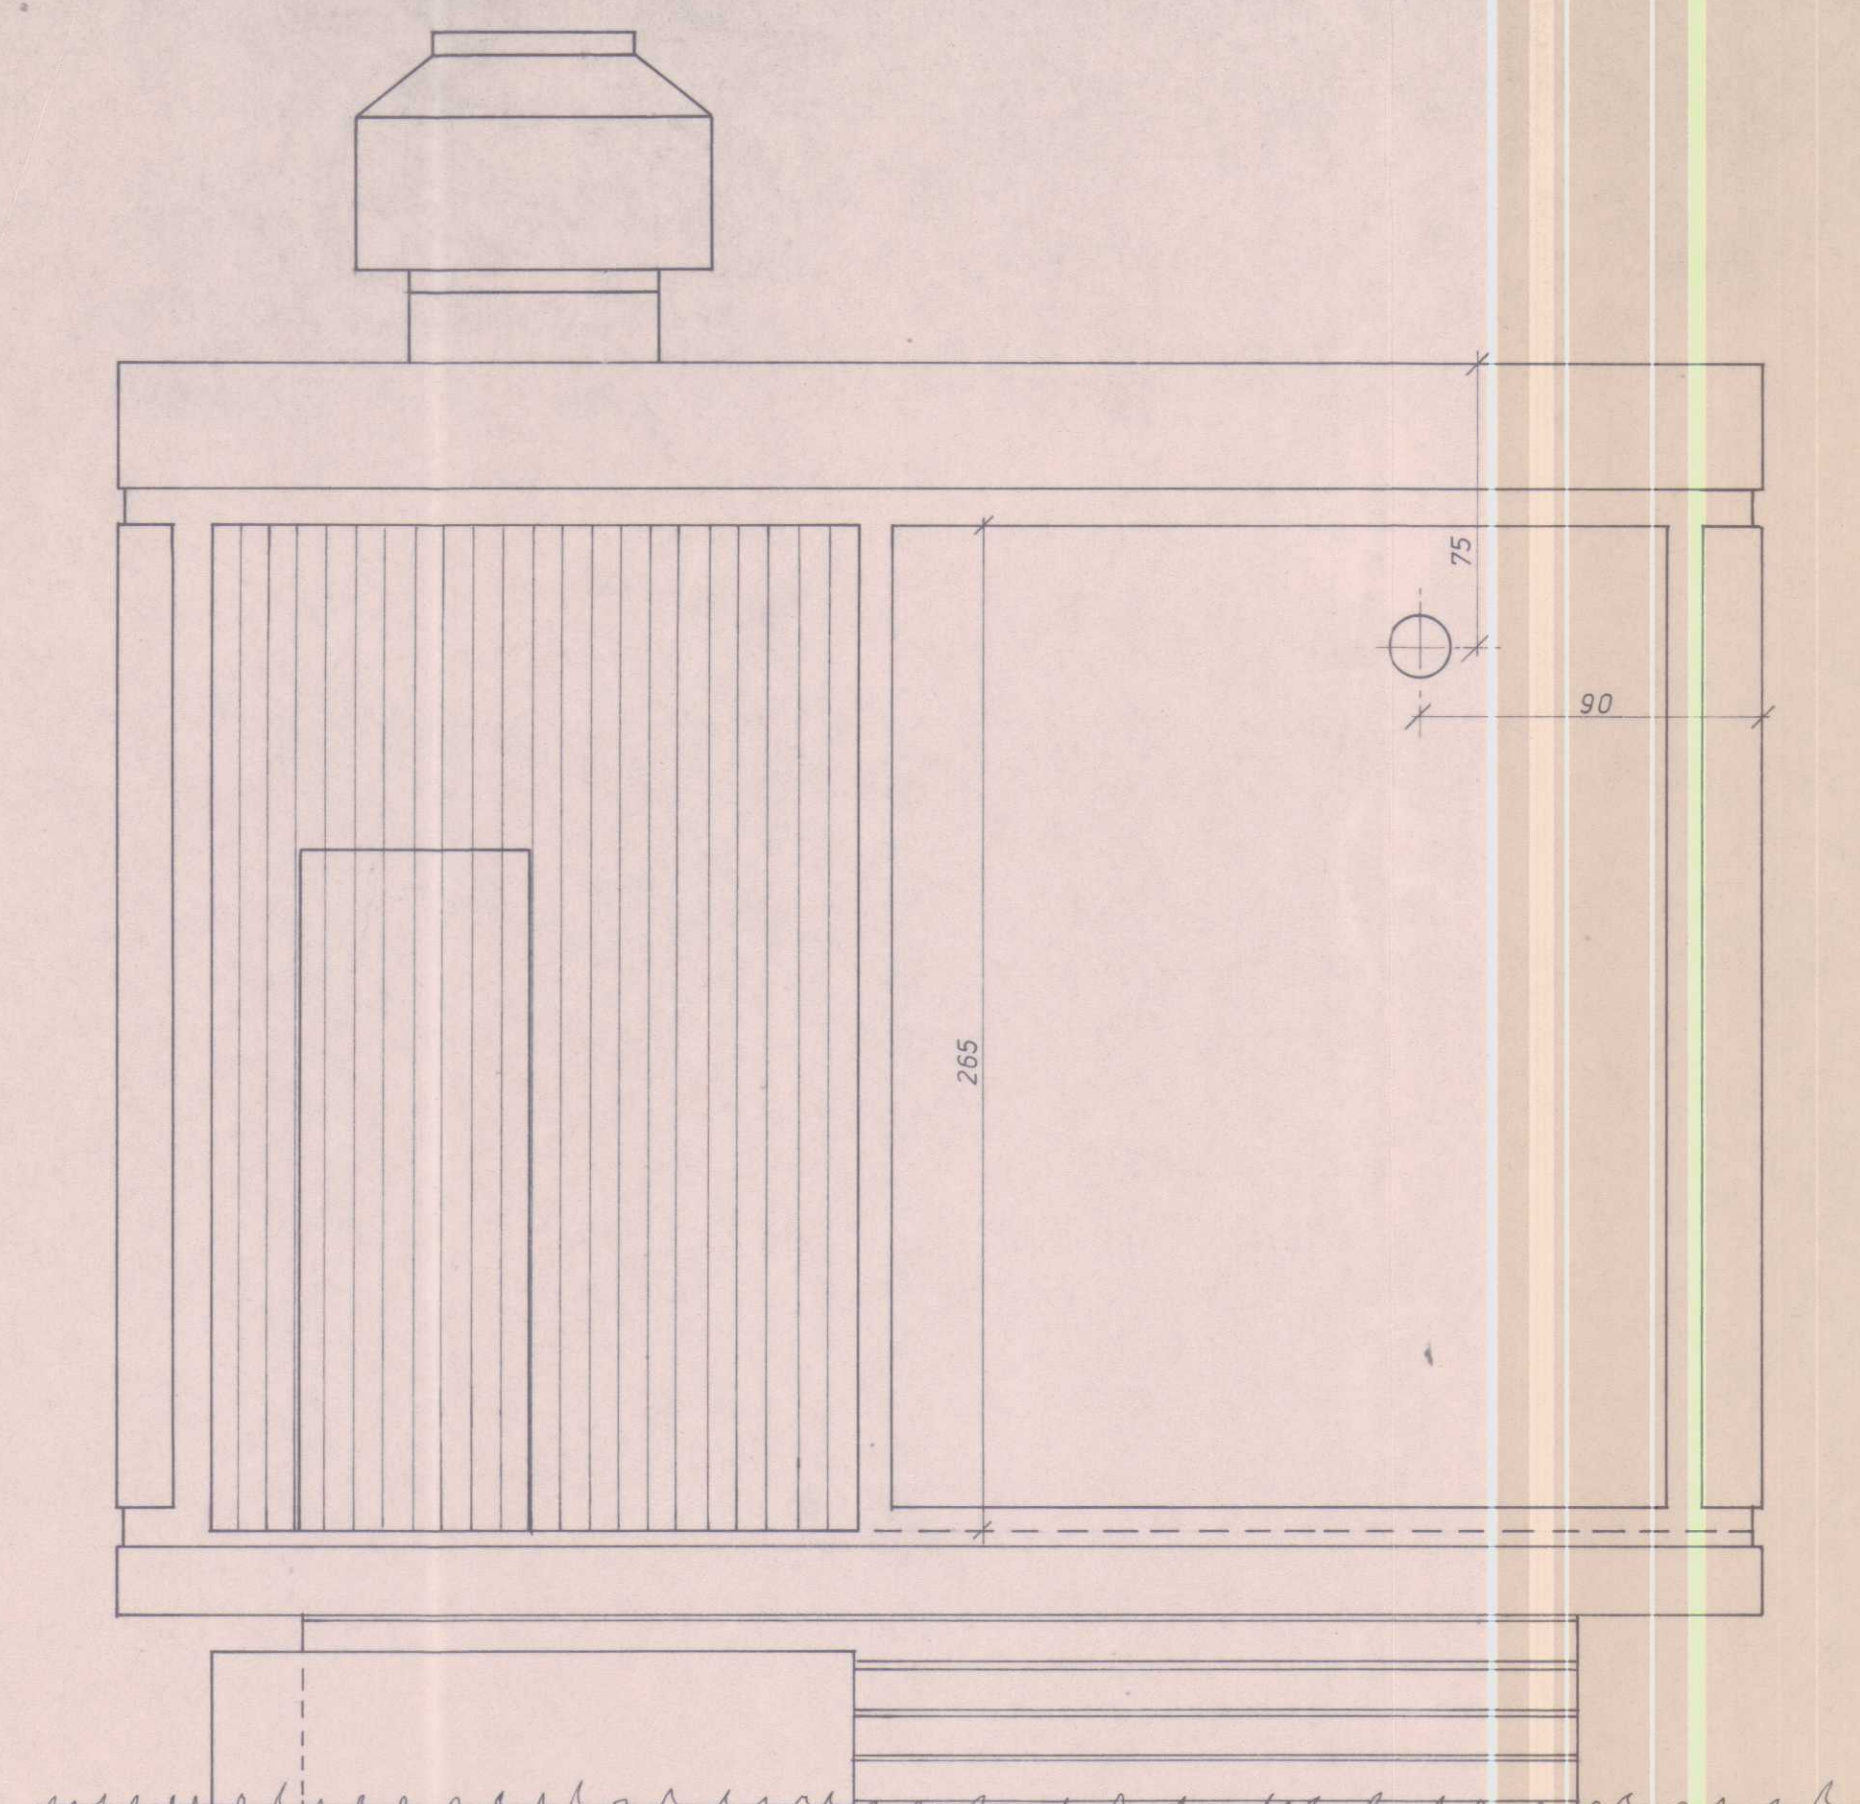

Dogs.	Reitur.	Samp.	Hverju breytt

RARIK
Rafmagnsveitur
rikisins.


NOTENDASPENNISTÖD · N 4

Útlit og grunnmynd
(Steypt hús).

T	760505	July 1/2000
U.	Y.	S.
M=1:20		
1.1290.42		

18/8 '88
Vett. mun lagt
kupi fyrir göðusetu
nsta löðunavala
Ó. Jón

AFSTÖÐUMYND

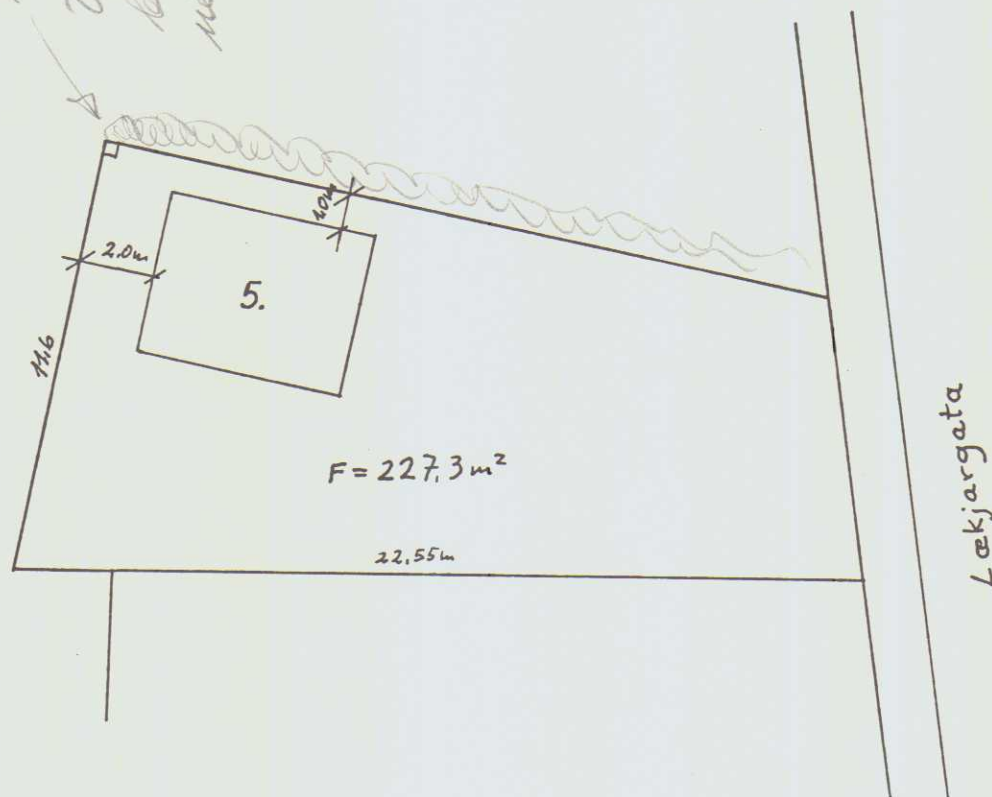

M = 1:200

SPENNISTÖÐ RARIK

Lækjargata 5

Afstöðumynd m=1:200

18.03.1983 Ó.J.