


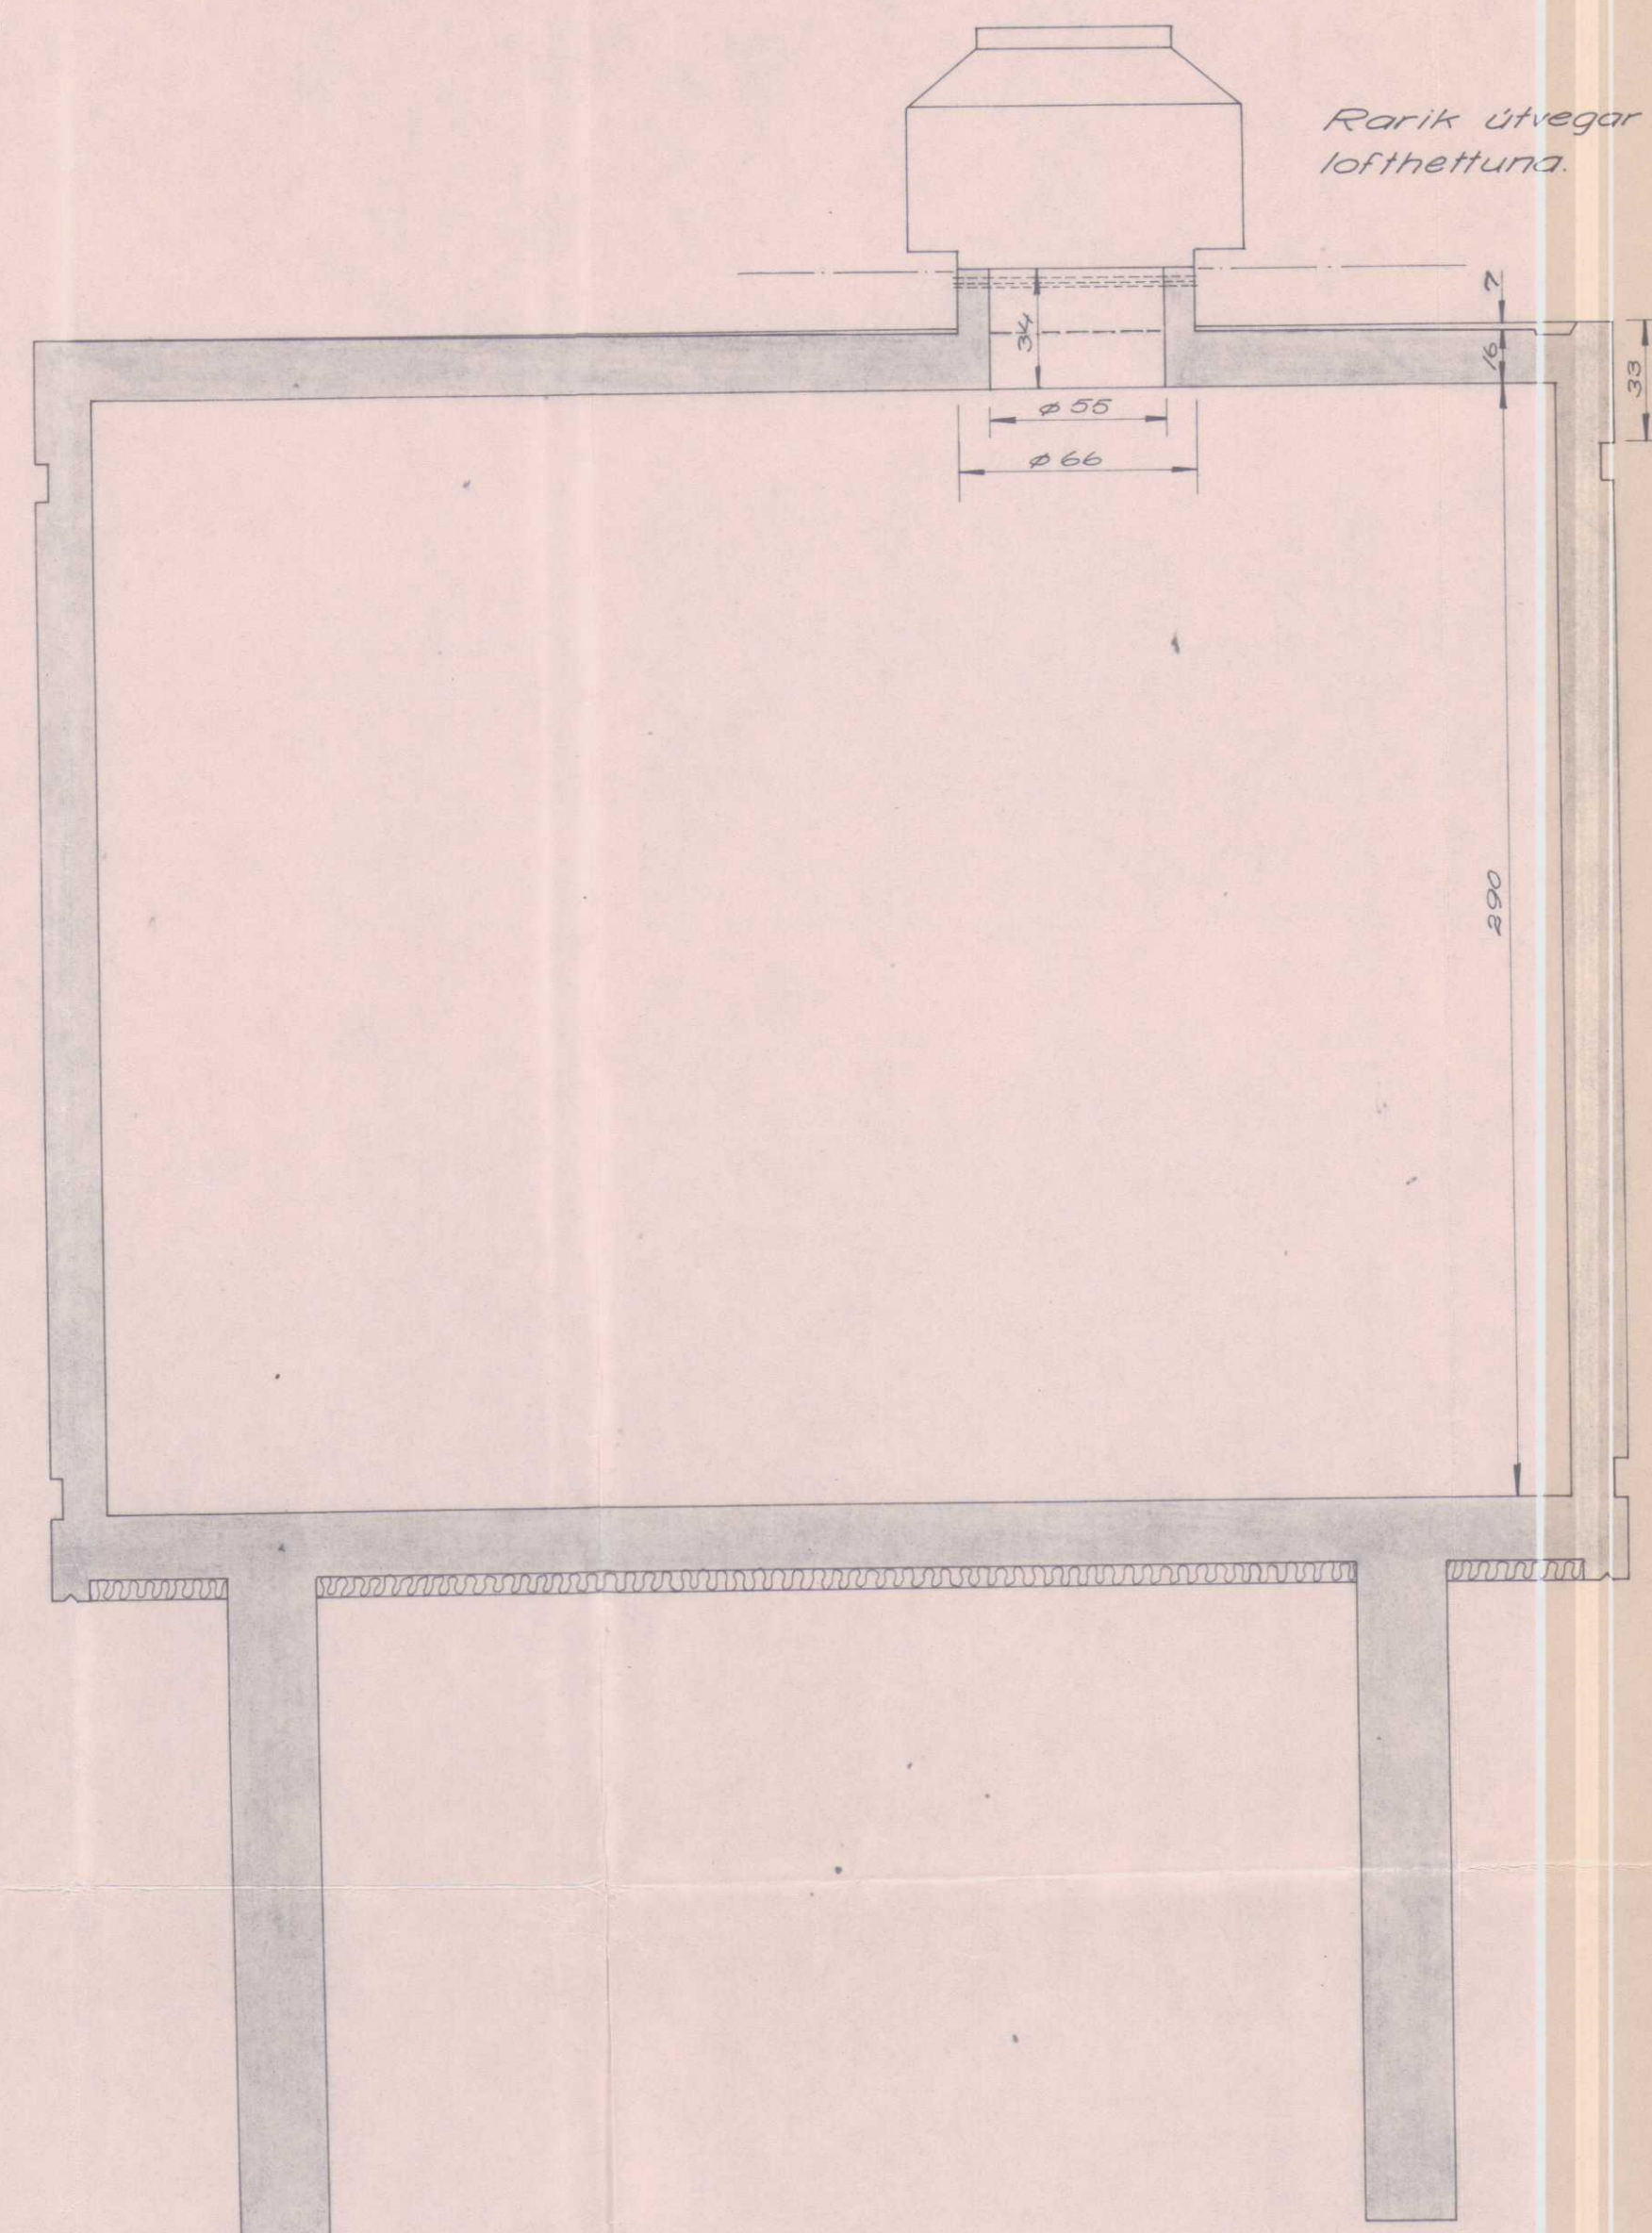


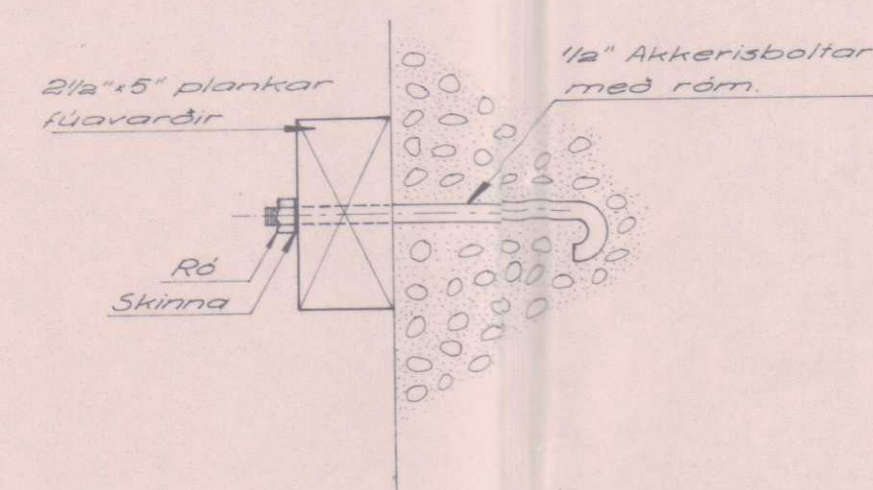


Frágangur á lofthettu. M=1:20.

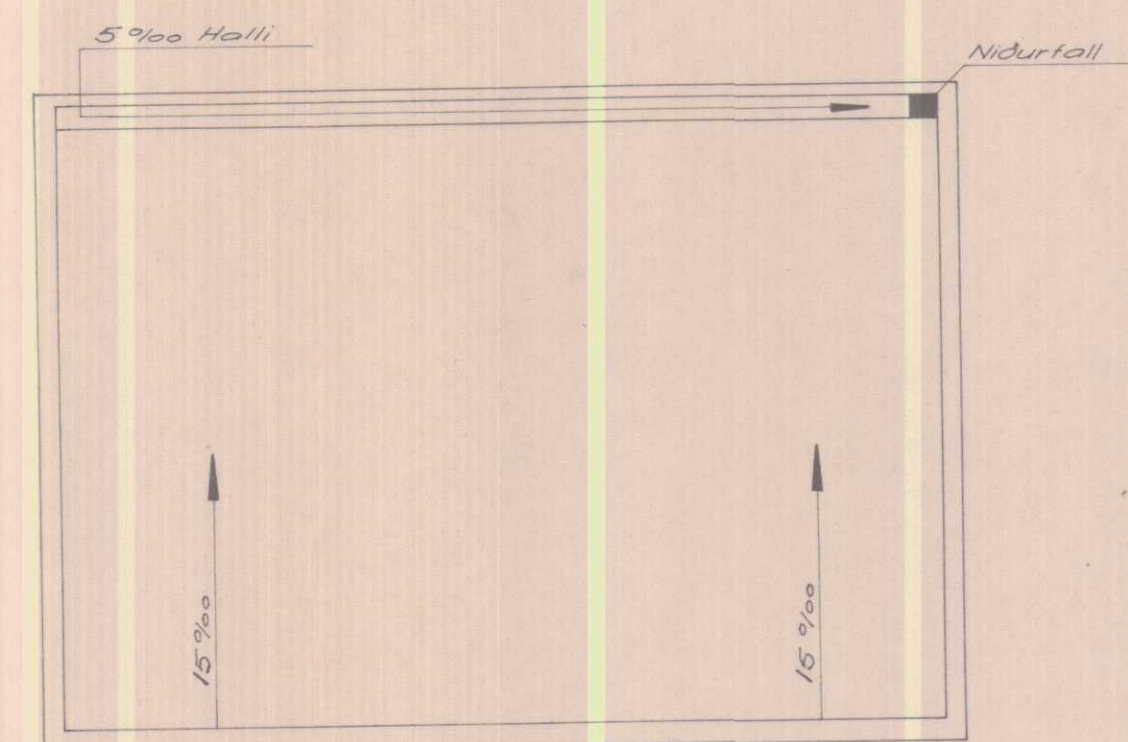

Festingar á plöngum.
M=1:5

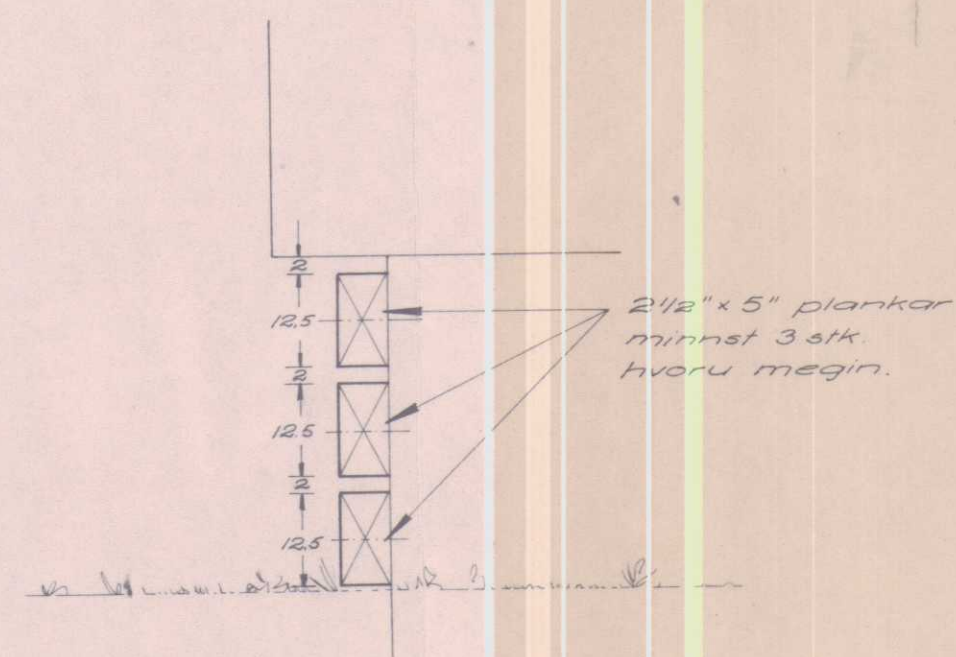

Þakplan. M=1:50.

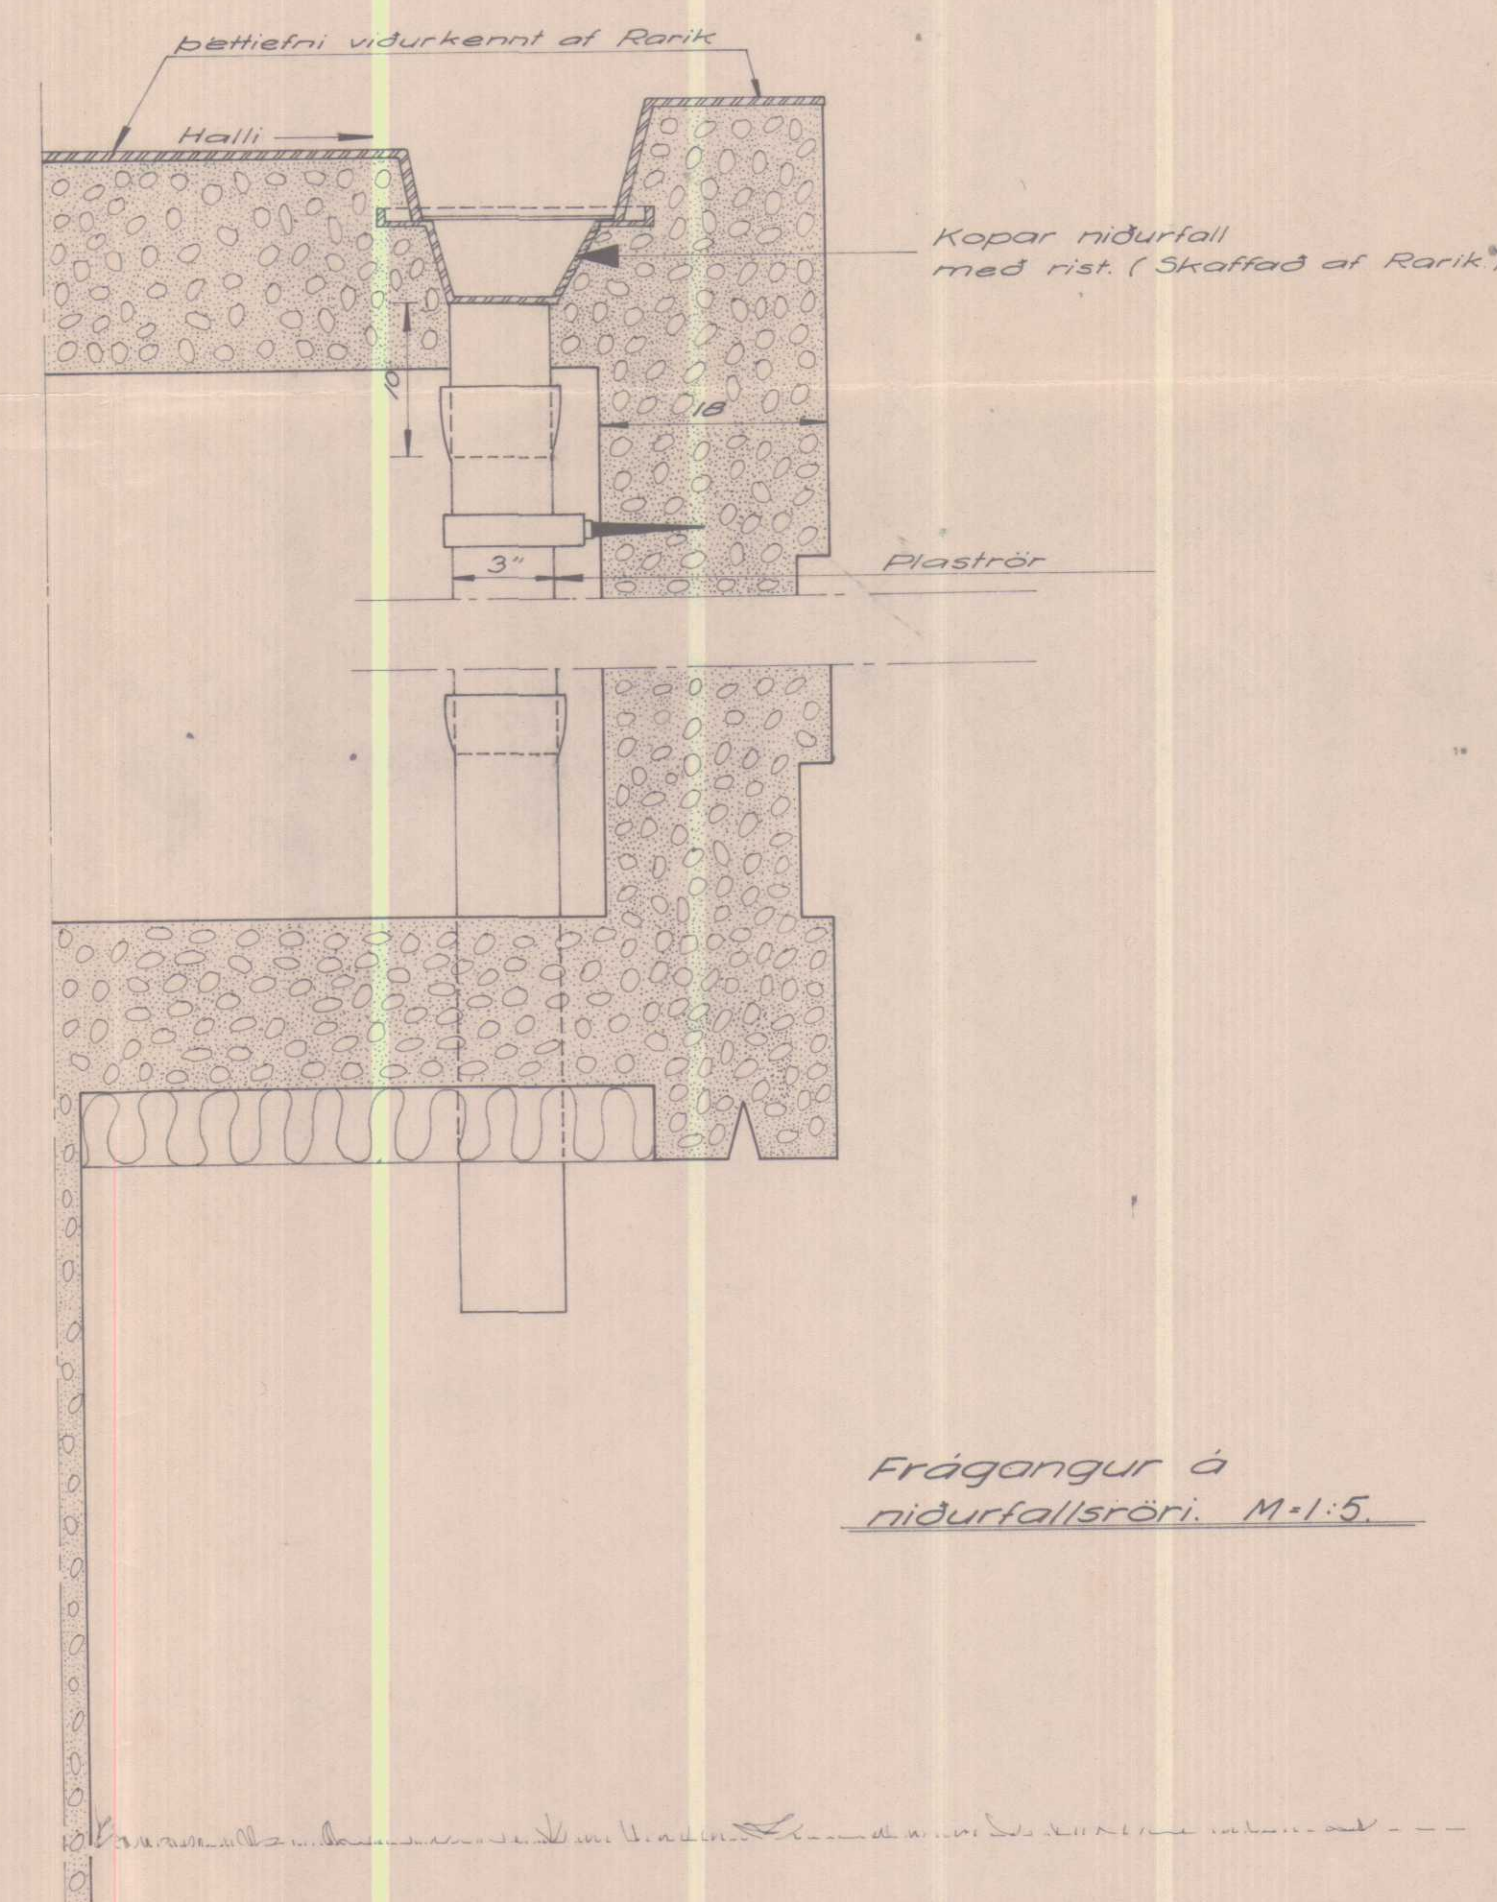

Frágangur á
niðurfallsröri. M=1:5.

Daga	Reitit	Somp.	Hverju breytt.

Notendaspennistöð N-4 og N-5

RARIK
Rafmagnsveitur
ríkisins.

Þakplan og frágangur
á lofthettu, niðurfallsröri.

T. 25.10.73, þingráð
U. Y. S.
M=1:5, 1:20, 1:50
1.0920.42