

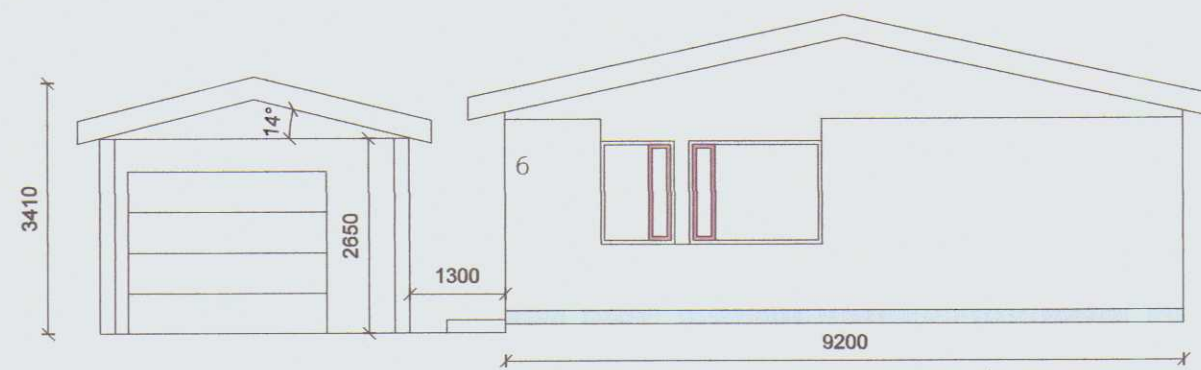


ÚTLIT mkv. 1:100

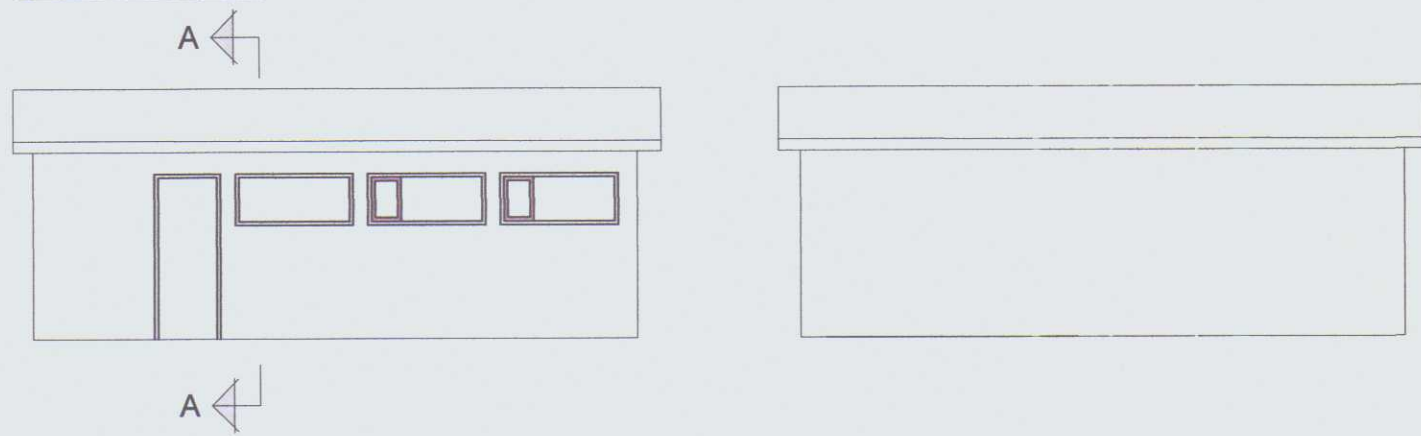

Húnaþing vestra
Séð og tekið
06. jan. 2023
Byggingarfulltrúinn
í Húnaþingi vestra

ÞAKVIRKI - GRUNNMYND mkv. 1:50

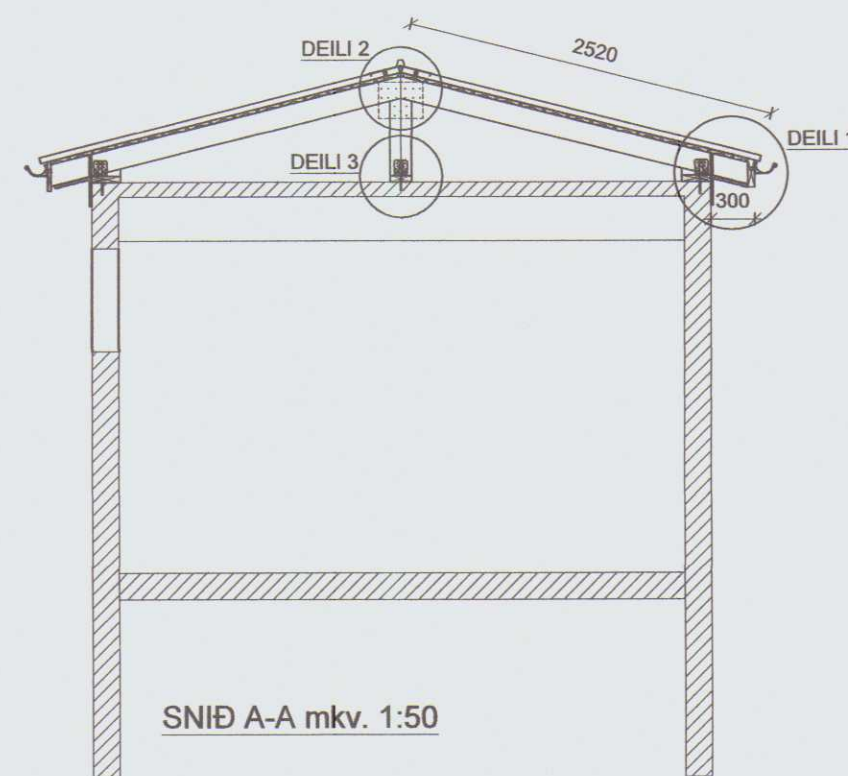

Byggingarlýsing:

Skráning skv. HMS:

Fasteignanúmer: F2134047

Matshluti: 02 0101

Notkun: Einbýlishús - Bílskúr

Byggingarár: 1975


Birt stærð: 33,6 m²

Landeignanúmer: L144352


Lýsing á framkvæmd:

Núv. bílskúr er steypur með flötu steypu þaki. Þak er einangrað að innan og pappklætt að ofan. Þaki á að breyta í mænisþak sem byggt verður ofan á slétt bílskúrþak með 14° þakhalla. Sperrur í bílskúrþaki eru 45 x 145 mm sem verða stólaðar upp undir mæni. Festar verða reimar 45x195 ofan á útbrún bílskúrs sem sperrur verða festar við með vinklum. Sperrur munu leggjast á reimar sem þær festast við með vinklum og kambsaum. Sperrulok og klæðning timburgrindar í stöfum verður með 12mm grenikrossvið skrúfað í lím. Loftun um þakviði verður um Ø40mm plaströr með rist í sperrulokum. Setja skal 4stk rör í hvert sperrubil á báðar langhlíðar.


SNIÐ B Mk 1:10

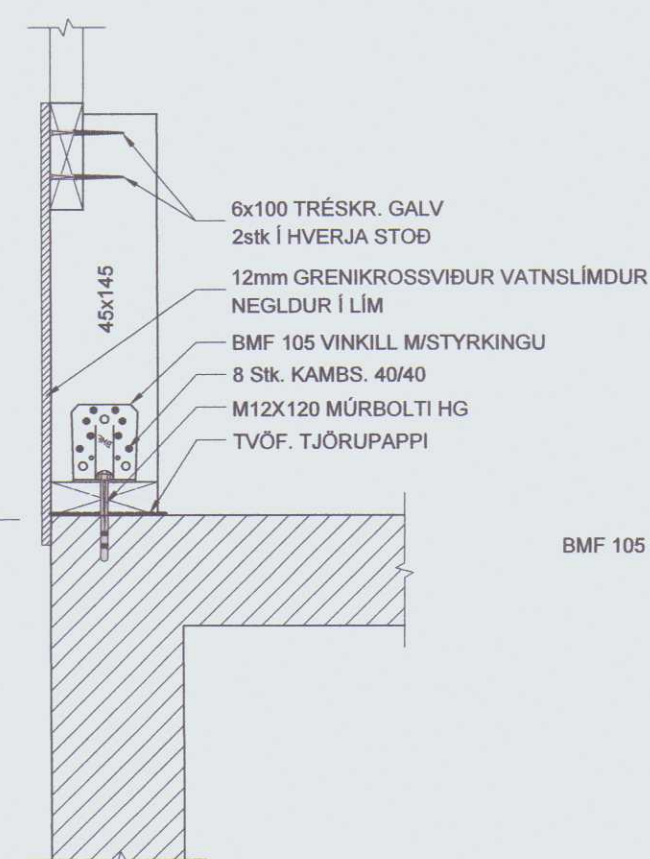


DEILI 2 Mk 1:10

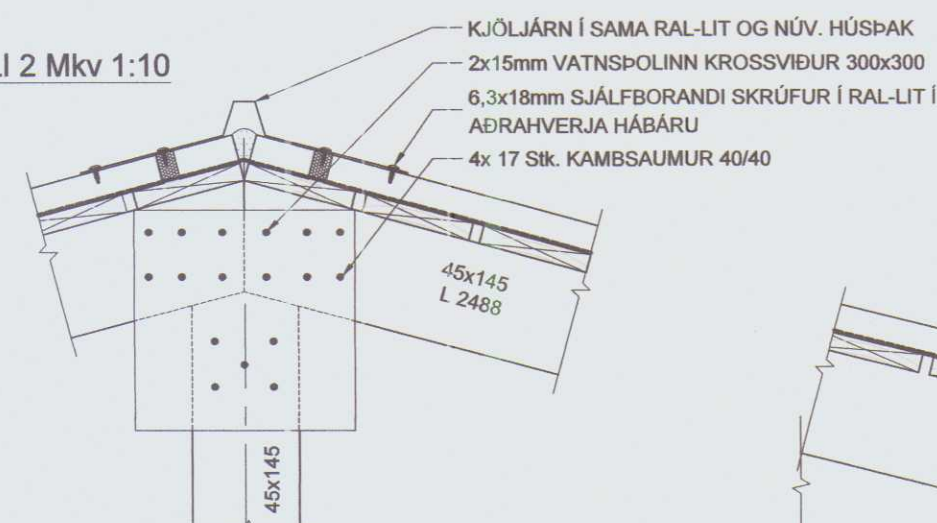

DEILI 3 Mk 1:10

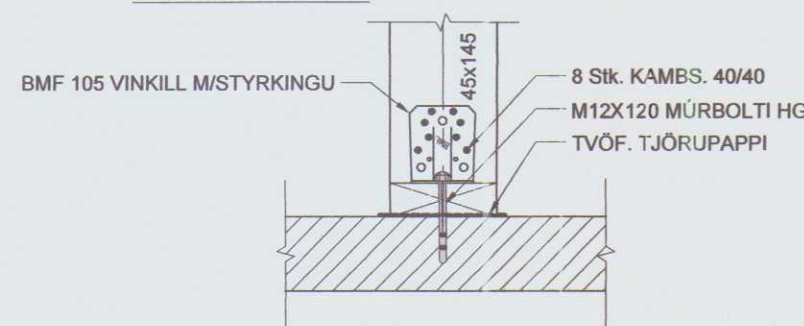

DEILI 1 Mk 1:10

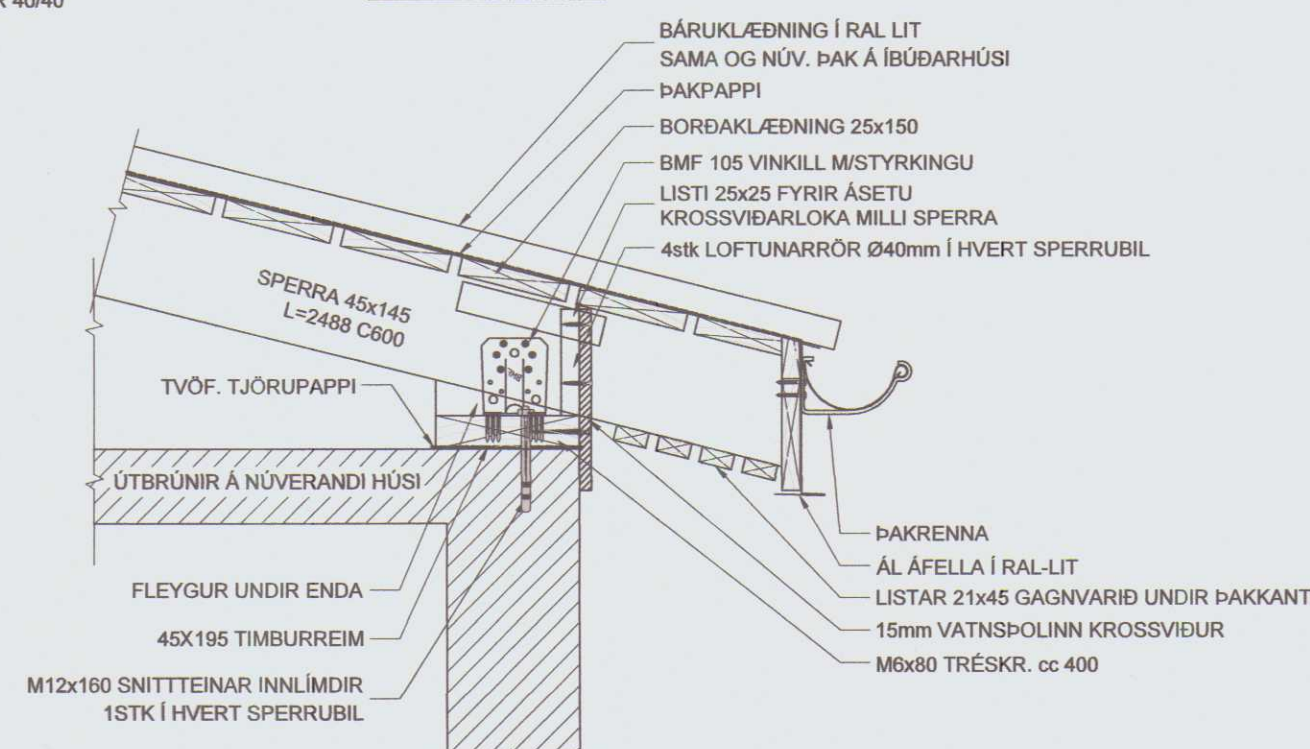

STOÐ EHF.
VERKFRÆÐISTOFA
Aðalgötu 21, 550 Sauðárkrúki
Sími 453-5050 fax 453-6021
www.stodehf.is stode@stodehf.is

Áritun hönnuðar / ábyrgðarmanns
Kt. 230785-4149

Verk:	LÆKJARGATA 6, 530 HVAMMSTANGA		
Verkpáttur:	ÞAK Á BÍLSKÚR		
Unnið fyrir:	Garðar Guðmundsson		Verknr 79005701
Hannað:	Þórður Karl	Teiknað: ÞKG/ÍBÁ	Mælikvarði: 1:100 1:10
Teiknisráð:	79005701AM Lækjargata 6 - Þakvirki.dwg		Uppdráttur nr. A100
Útgáfudagur:	15.11.2022	Breyting: Nr. Dags.	Prentað: 5. des. 2022