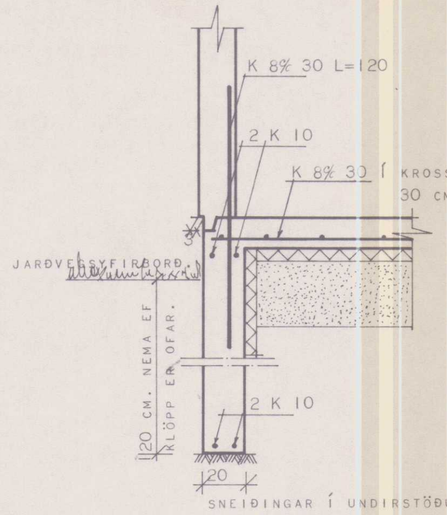

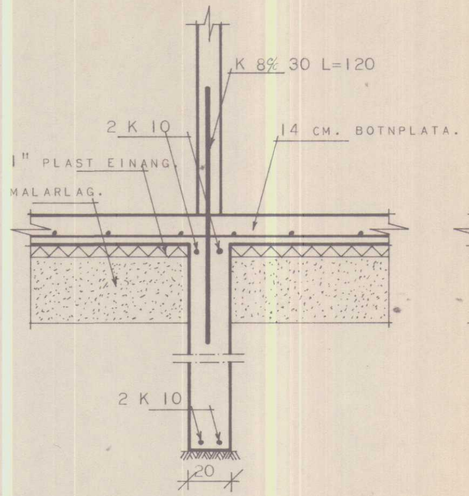

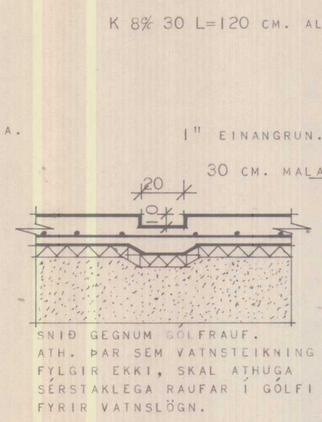

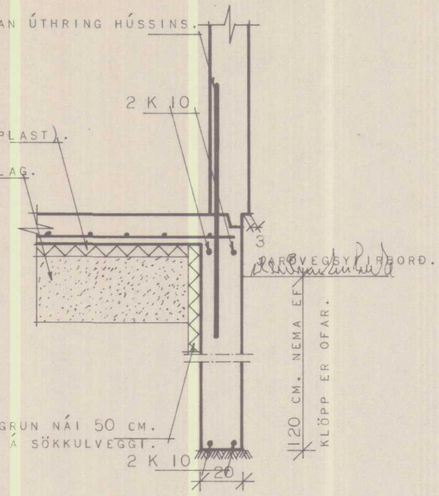

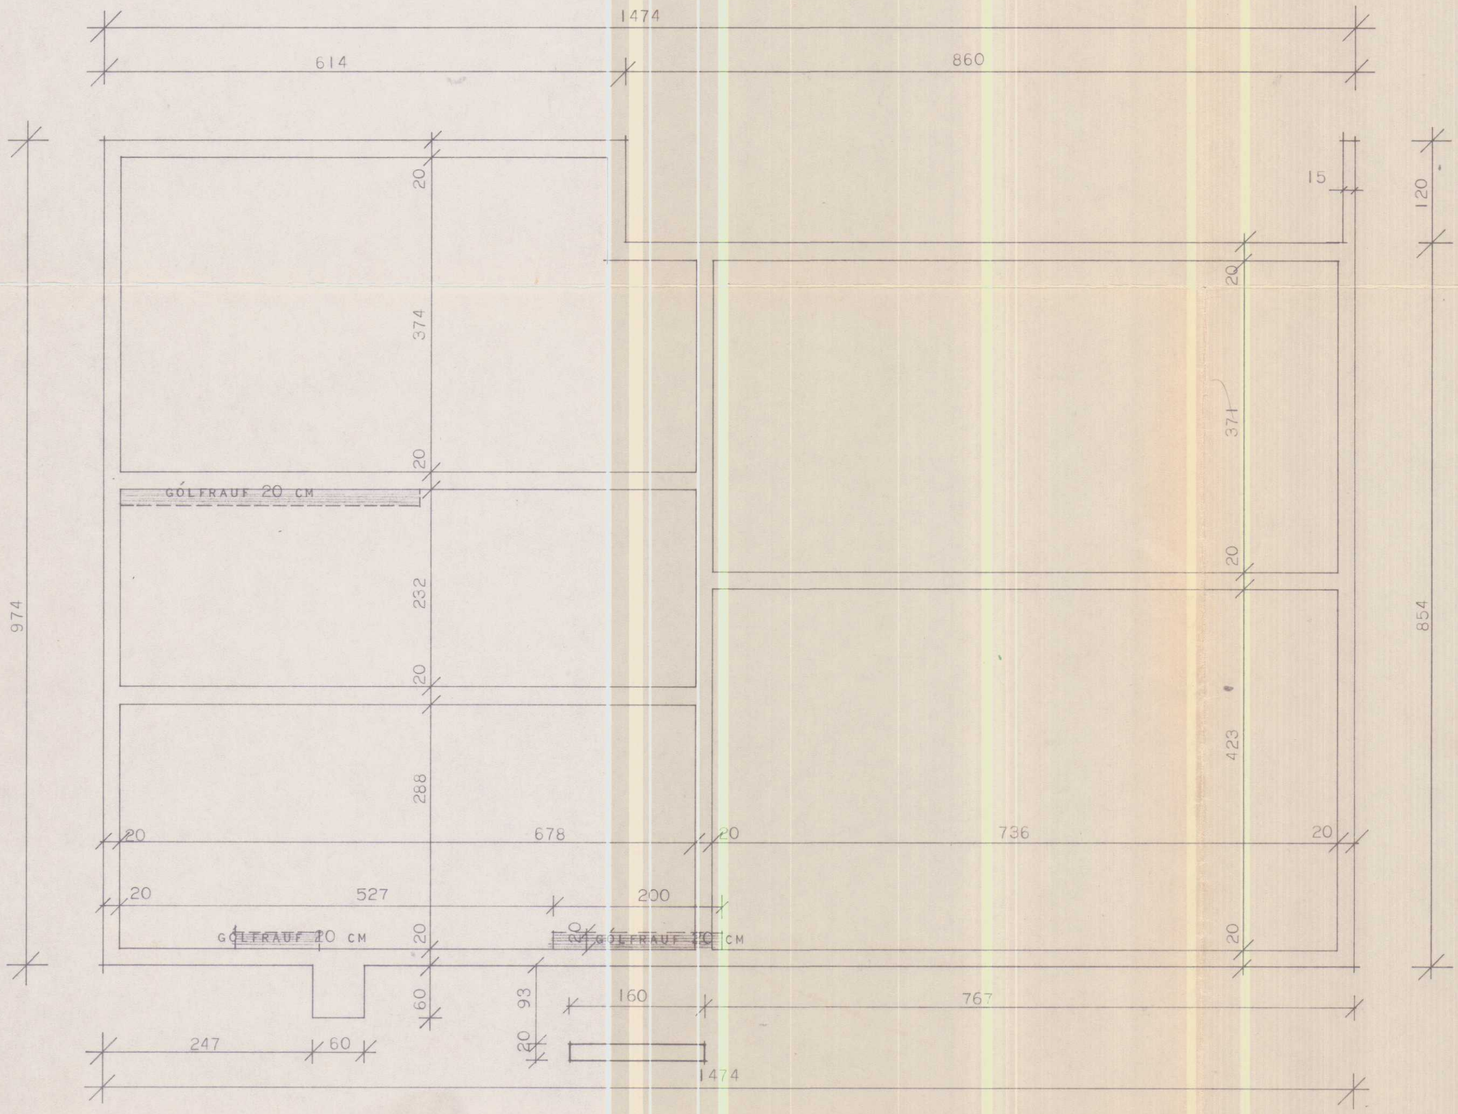

SKÝRINGAR.

BREIDD UNDIRSTAÐA SÉ 20 CM. EF Í GRUNNI ER KLÖPP EÐA MÓTHELLA.
SÉ UM ANNAN JARÐVEG AÐ RÆÐA Í GRUNNI, SKAL HAFT SAMRÁÐ VIÐ TEIKNISTOFU H.M.S.R.
DÝPT Á UNDIRSTÖÐUM SÉ MINNST 120 CM. NIÐUR FYRIR JARÐVEGSYFIRBORÐ NEMA EF KLÖPP ER OFAR Í GRUNNI.
ÞÓ SKULU UNDIRSTÖÐUVEGGIR EIGI VERA GRYNNRI EN 30 CM. NIÐUR FYRIR NEÐRI BRÚN Á BOTNPLÖTU.

BLÖNDUN STEYPU.

Í UNDIRSTÖÐUM OG BOTNPLÖTU SÉ SEMENTSMAGN Í STEYPU 250 KG/M³.
STEYPU. S 120 SAMKV. ÍSL 10.
NOTA SKAL LOFTBLENDI OG VÍBRERA STEYPUNA.
SIGMÁL STEYPU SÉ 6-8 CM.

JÁRNBENDING.

NOTA SKAL KAMBSTÁL K 40 MEÐ RJ=2000 KG/CM²
Í BOTNPLÖTU KOMI JÁRNANET K 8% 30 Í KROSS
Í UNDIRSTÖÐUVEGGJUM 2 K 10 LÁRÉTT EFST OG NEÐST SBR. ÞVERSNIÐ.
LÁRÉTT JÁRN SÉU HEIL EÐA VÍXILLÖGÐ UM 60 CM.
ÖNNUR JÁRN SJÁ TEIKNINGU.
ÖLL ÓNEFND MÁL Á TEIKNINGUNNI ERU Í CM. NEMA ÞVERMÁL JÁRNA SEM ERU Í MM.

HÚSNÆÐISMÁLASTOFNUN RÍKISINS

SÉRTEIKNING

UNDIRSTÖÐUR OG RAUFAR Í GÓLFI FYRIR HITALÖGN

VERK NR. 10600

MÁL 1:20
1:50

REIKNAÐ B. Gústafsson TEIKNAÐ K. Ragnarsdóttir