


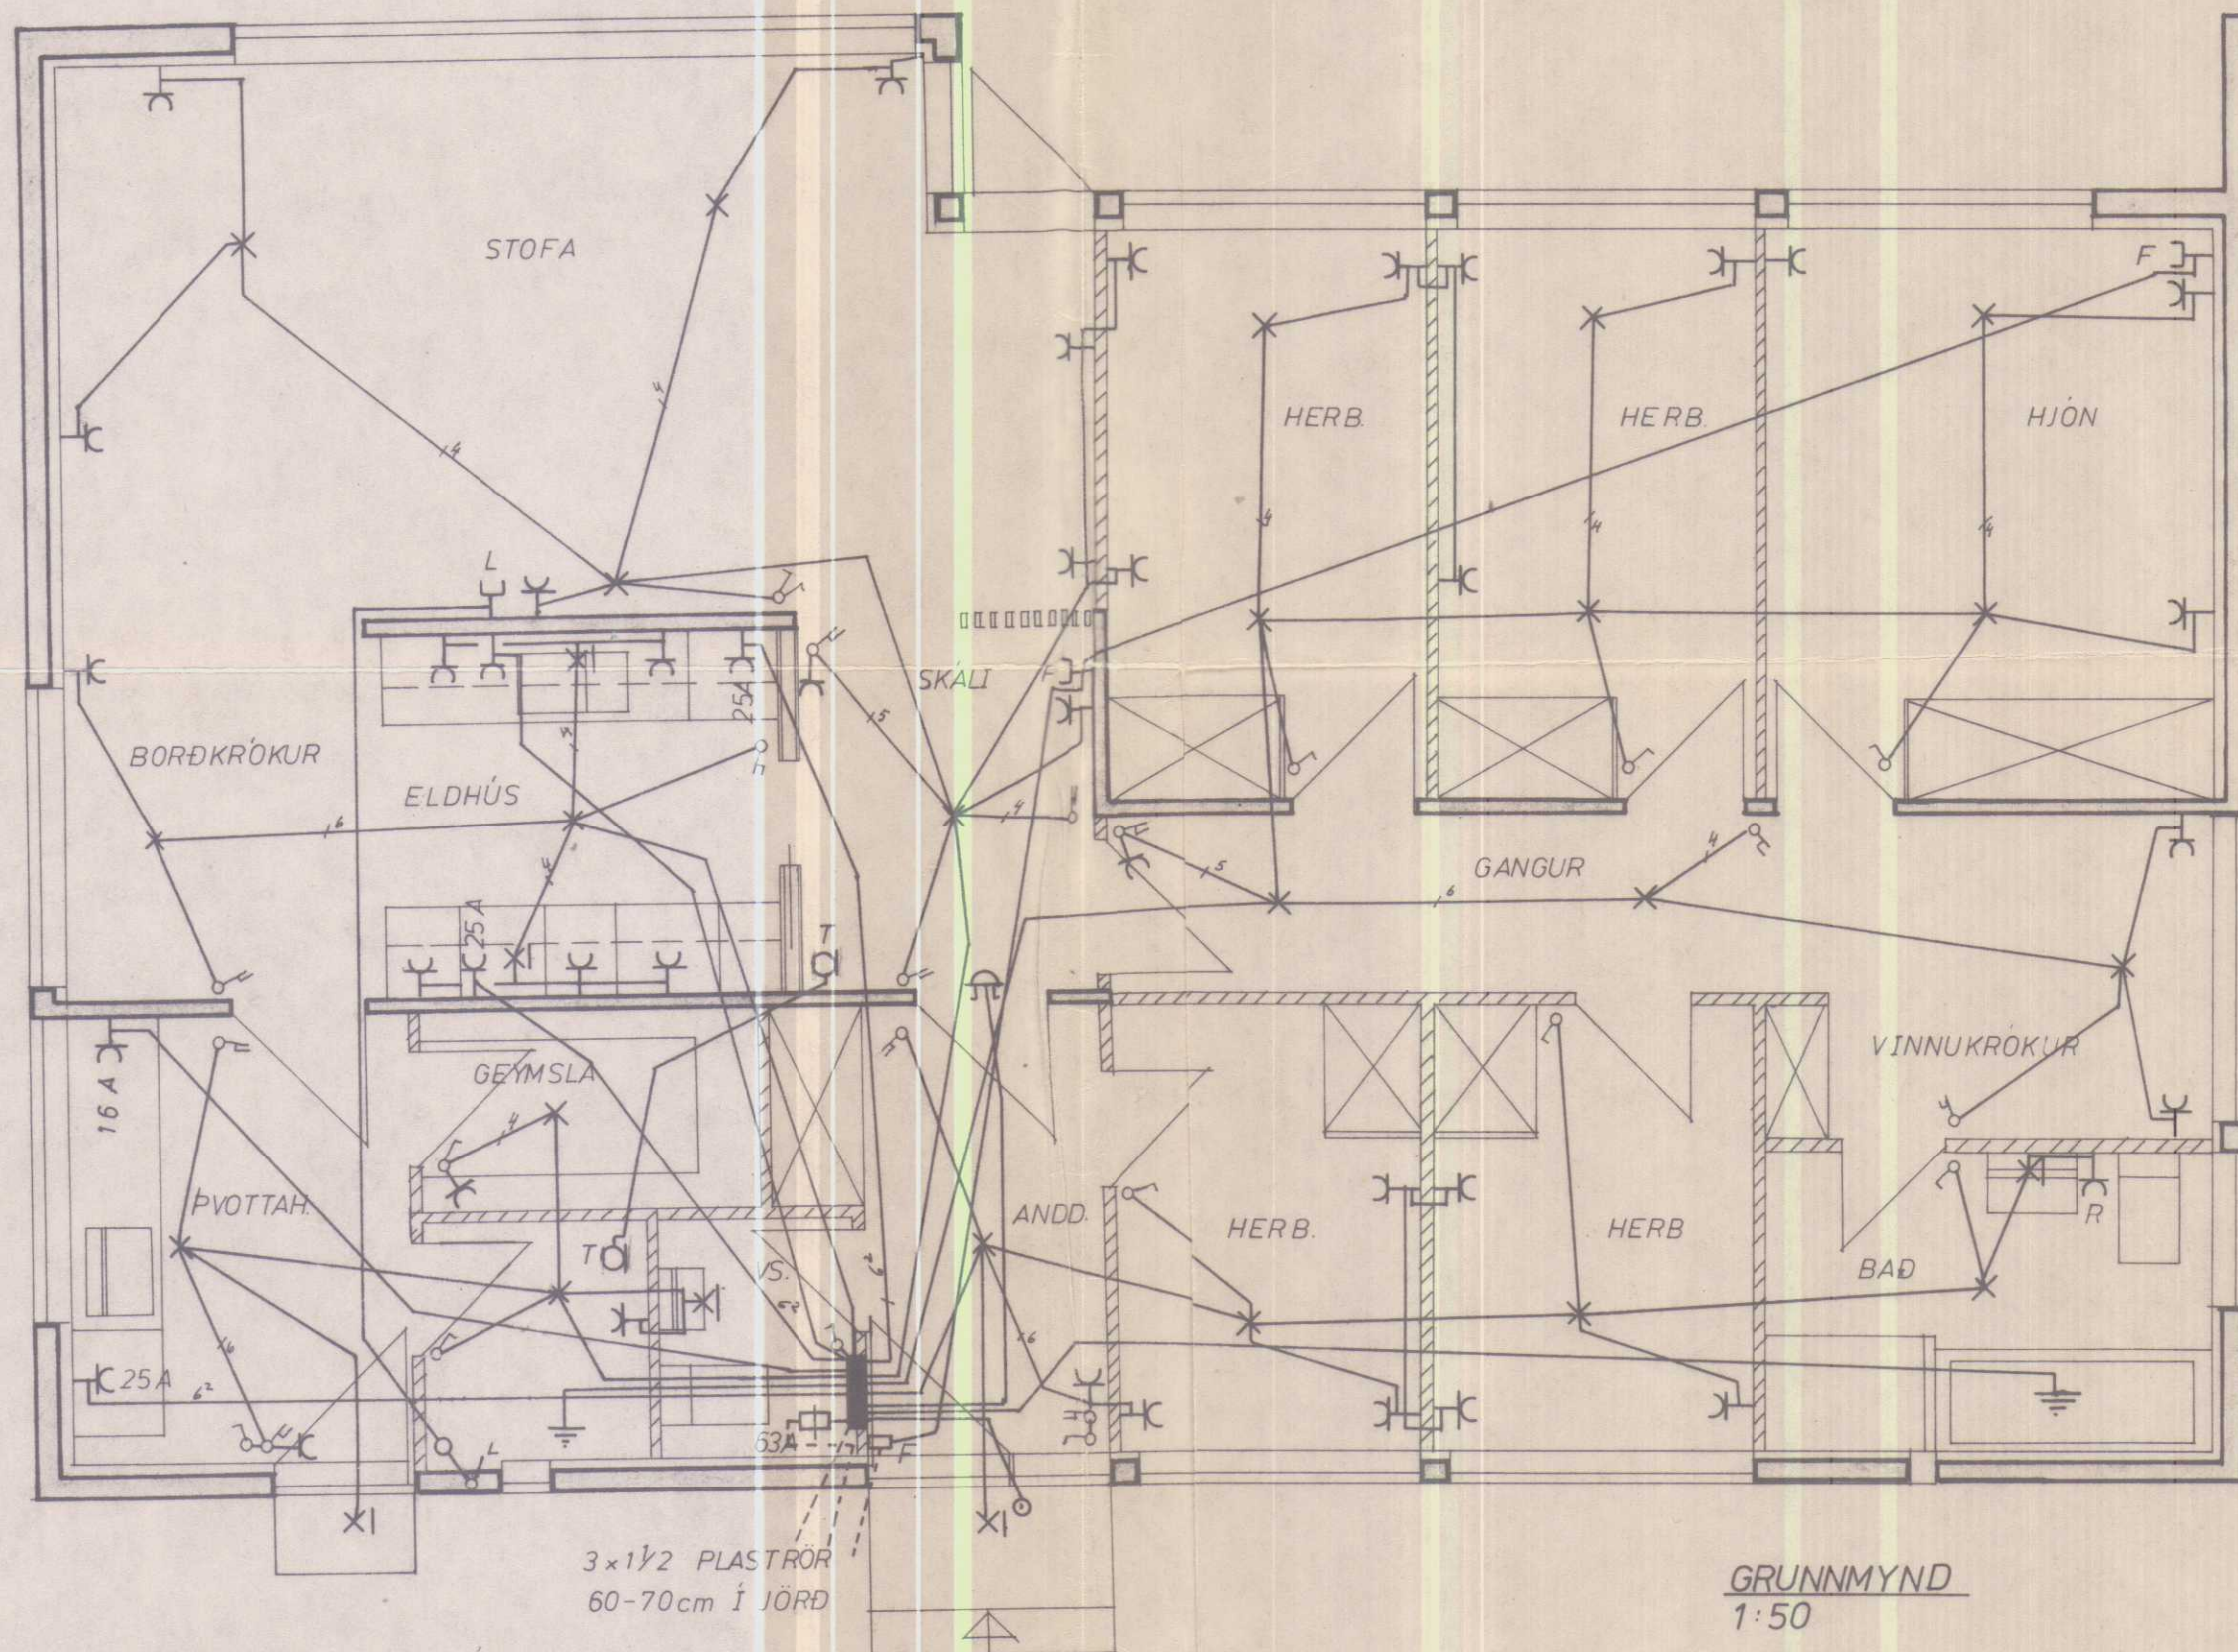


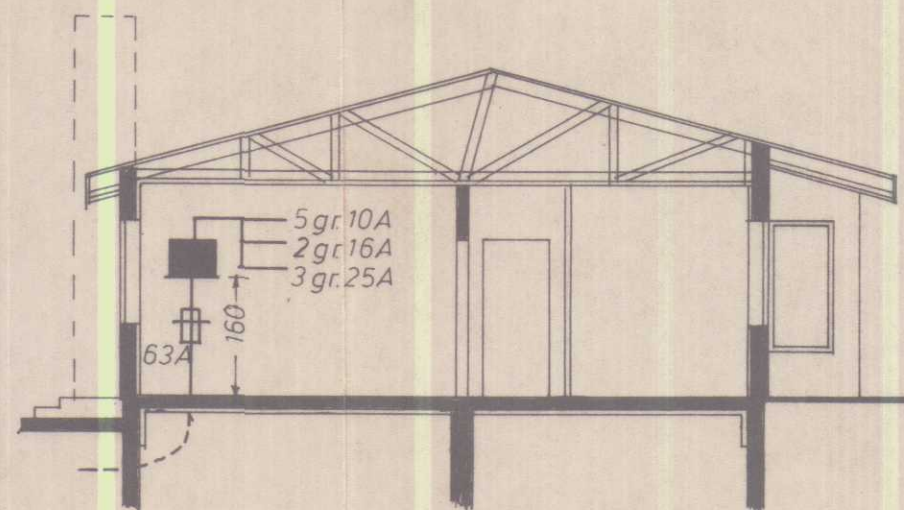


GRUNNMYND
1:50

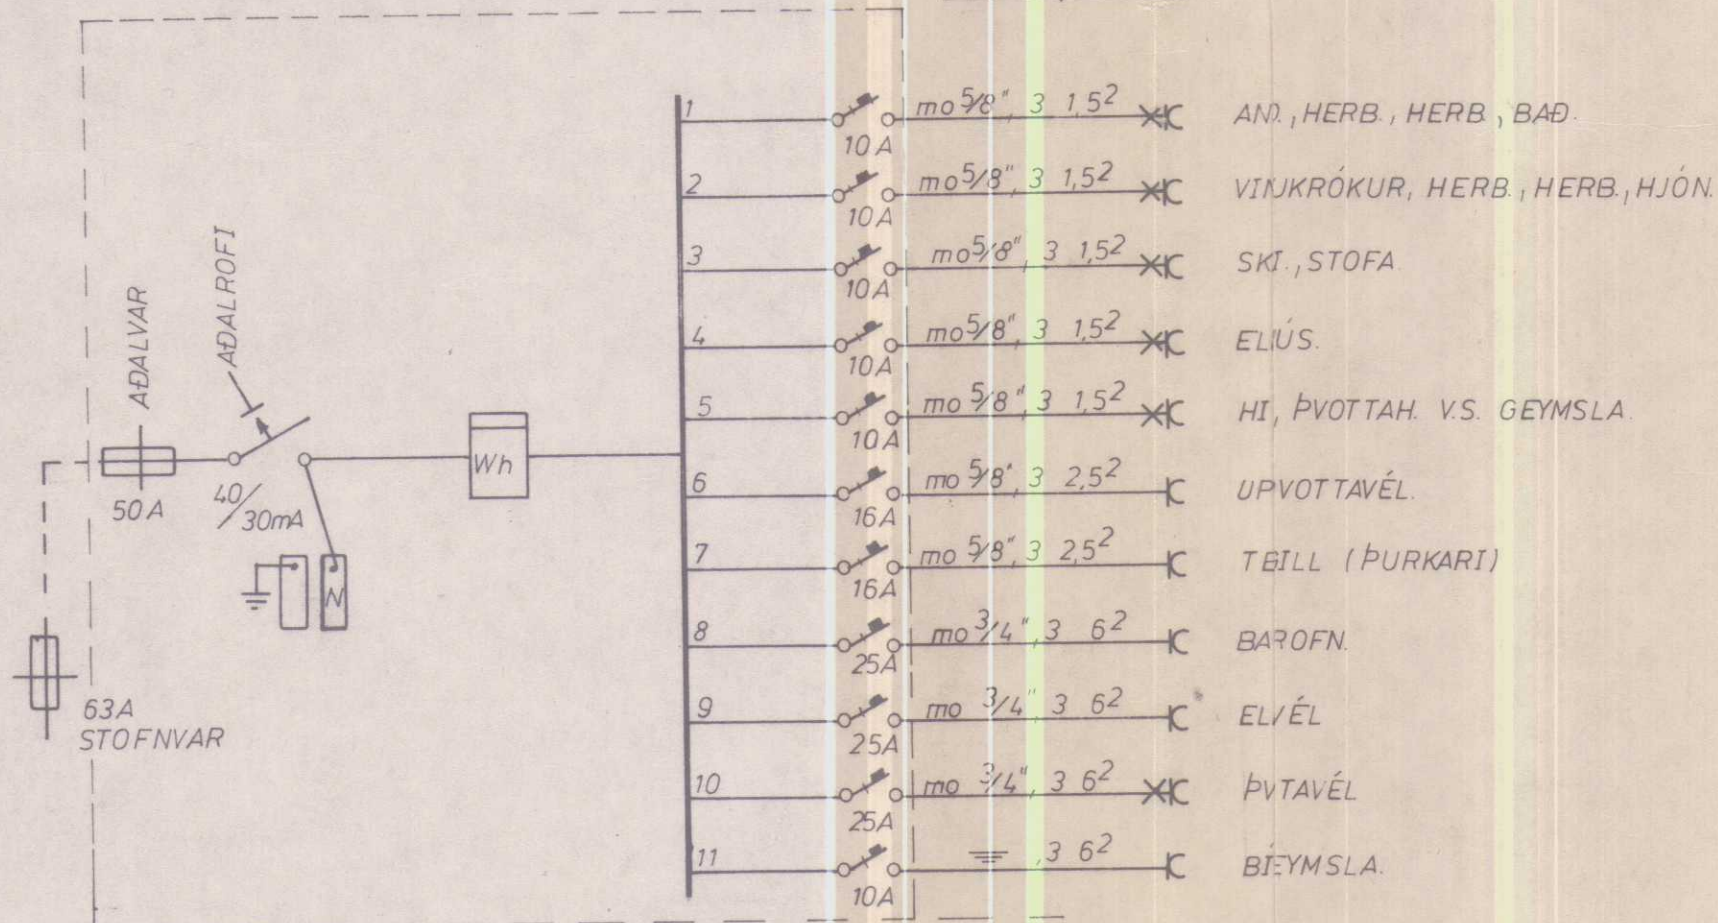

SNID
1:100

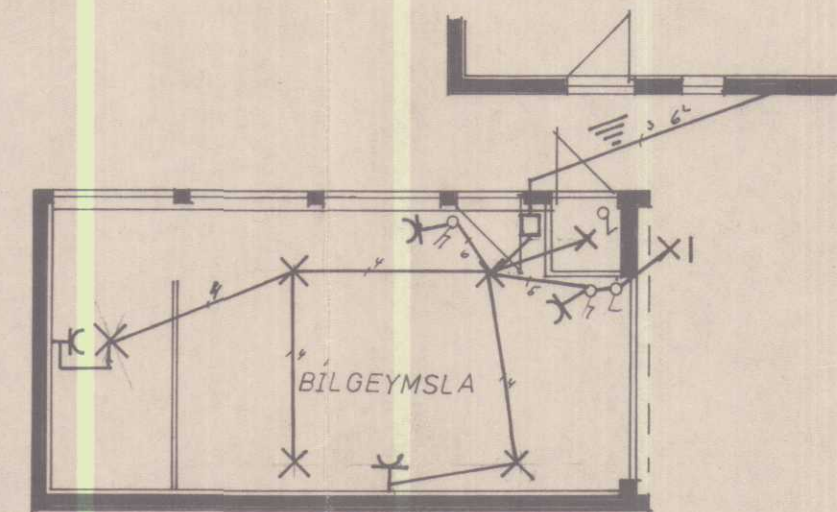

BÍLGEYMSLA M:1:100

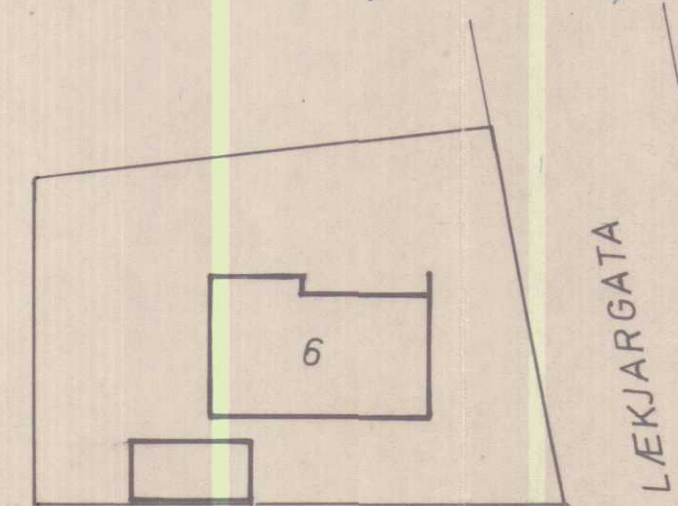

AFSTÖÐUMYND M:1:500

Nº 1 087

SKÝRINGAR

1. SÉ ANNARS EKKI GETIÐ ERU TAUGAR $mo 5/8", 3 1,5^2$ OG BÚNAÐUR GERÐUR FYRIR amk 10A MÖTSTRAUM.
2. ROFAR SÉU 110cm FRÁ GÖLFI.
3. TENGLAR SÉU 20cm FRÁ GÖLFI NEMA 10A TENGLAR Í ÞVOTTAHÚSI OG ELDHÚSI SEM SÉU 110cm FRÁ GÖLFI.
4. VIÐ STAÐSETNINGU Á TENGLUM OG VEGGLJÓSUM Í ELDHÚSI OG ÞVOTTAHÚSI SKAL HAFA HLIÐSJÓN AF TEIKNINGUM AF INNRETTINGUM BÆÐI AD ÞVI ER VARÐAR STAÐ OG H/ED.
5. TENGLAR FYRIR LOFTNET OG SÍMA SÉU 20cm FRÁ GÖLFI.
6. NEDRI BRÚN TÖFLU SÉ 160cm FRÁ GÖLFI.

RAFMAGNSVEITUR RÍKISINS
SAMÞYKKT 1976
DAGS.
Guðjen Pagnarsson
Undirskrift

Lagt verði samkvæmt reglugerð.

VERKFRÆÐIST OFA
EGGERTS STEINSEN
FURUGRUND 44, KÓPAVOGI
SÍMÍ 41857

HÚSNÆÐISMÁLASTOFNUN RÍKISINS
LAUGAVEGI 77 REYKJAVÍK
SÍMÍ 28500

VERKNR. **10600** BLAÐNR.

LEKJARGATA 76 HYAMSTANGA

RAFLÖGN

HANNAÐ	E.ST.	YFIRFARIÐ	E.ST.
REIKNAD		STAÐFERT	1/9 76 E.S.
TEIKNAD	GG R.H.S.	BREYTT	
KVARÐI	1:100, 1:50		

JÚNÍ 1975
Egbert Steinsen