

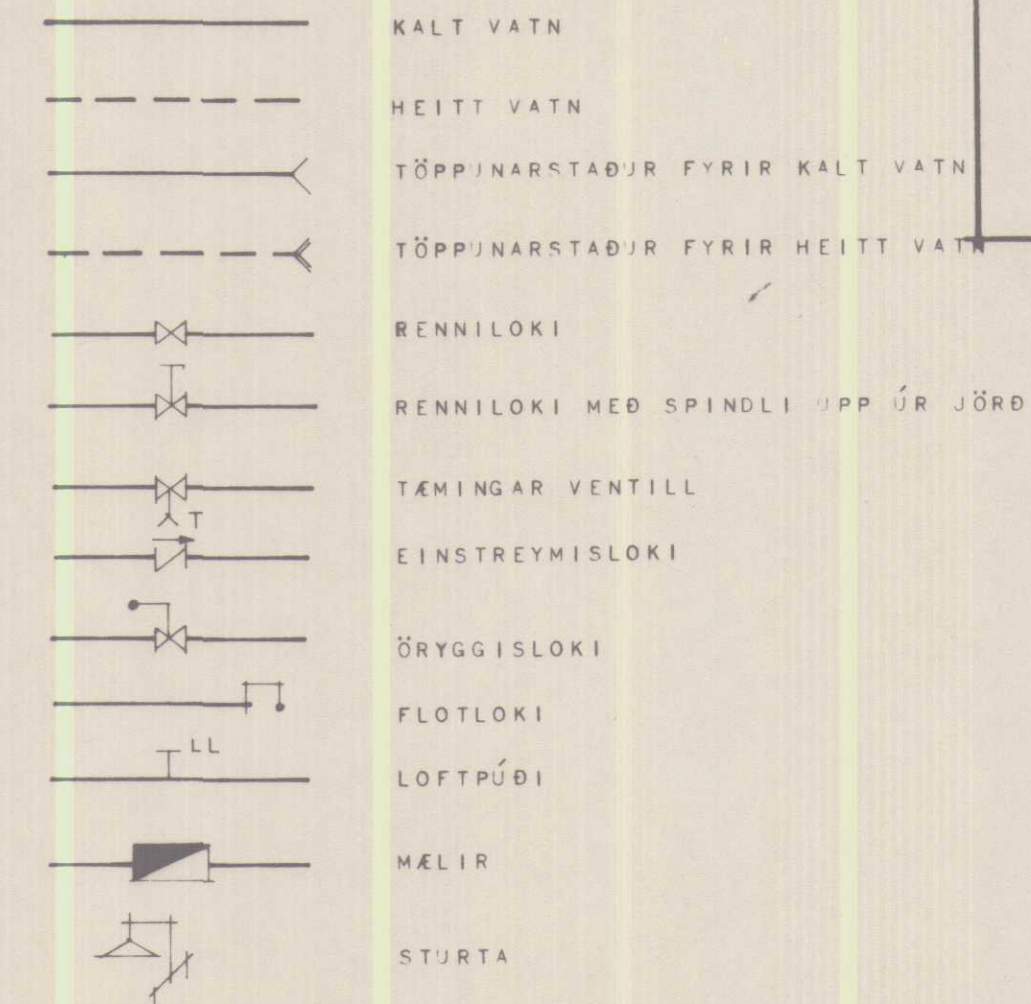


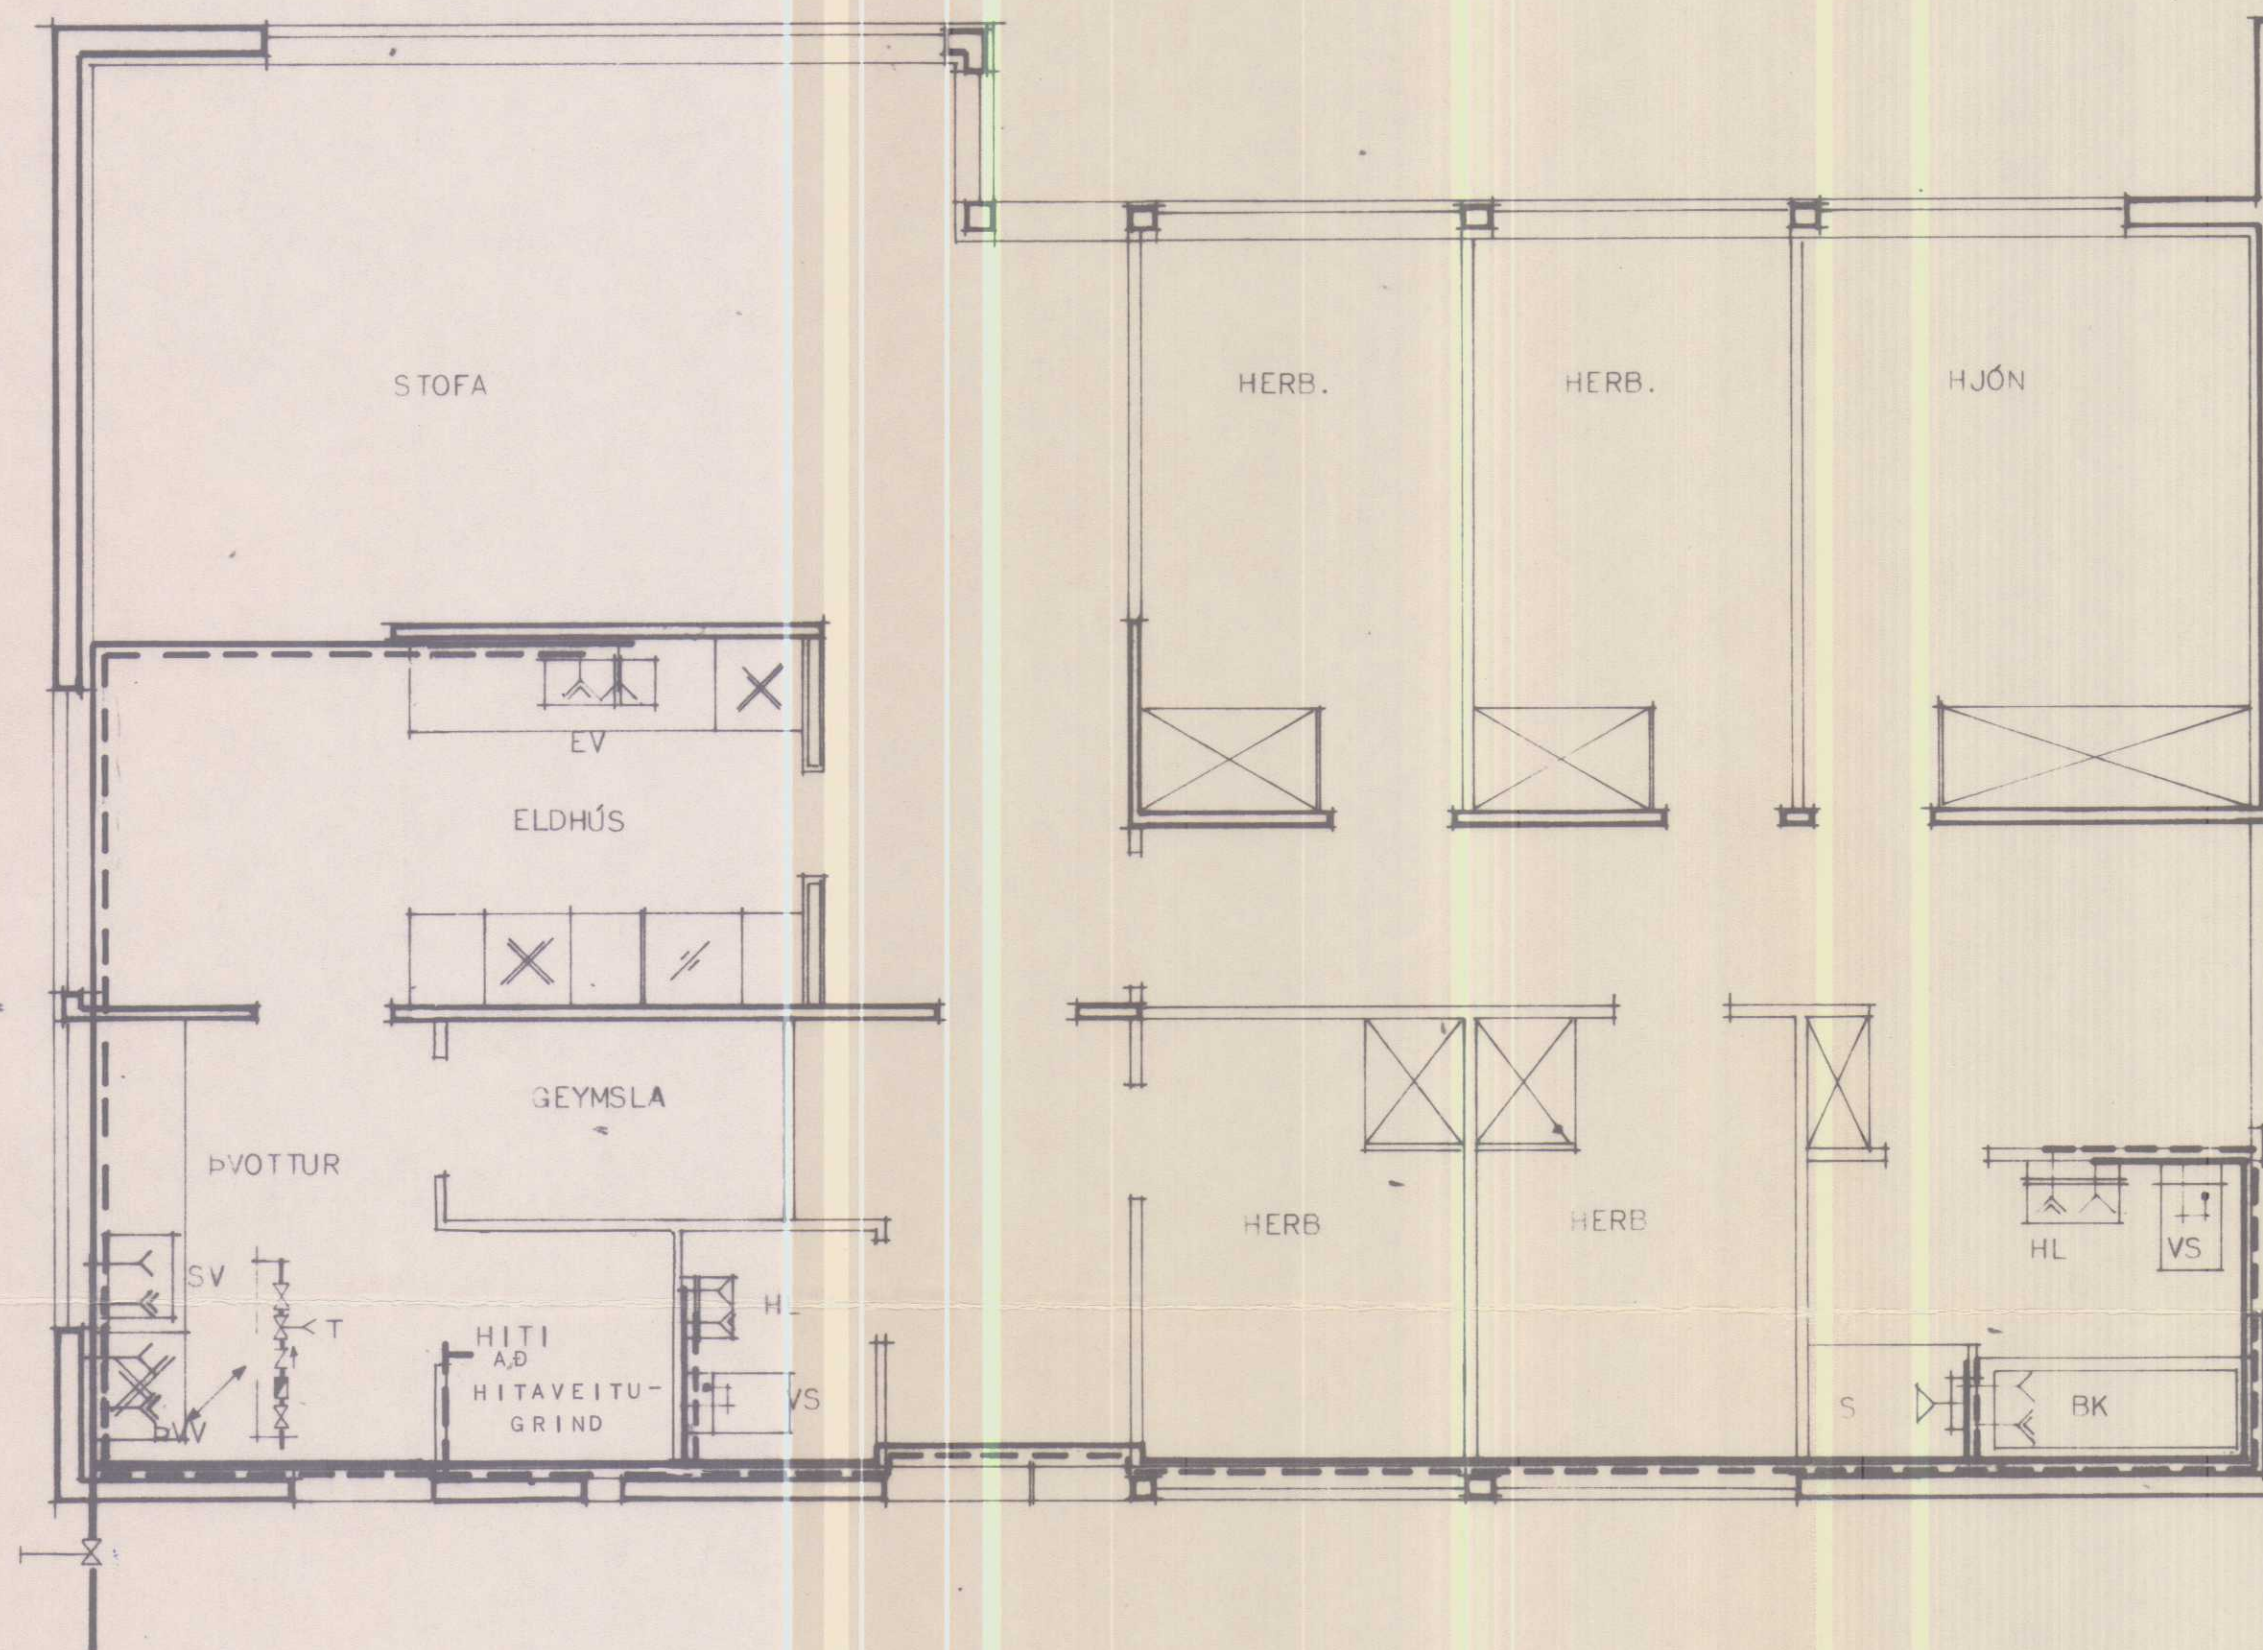

TAFLA YFIR TÖPPJANARSTAÐI

TÆKI	SK	NAFN	FJ	KALDIR KR		HEITIR KR	
				VIDD	EIN	VIDD	EIN
HL	2	HANDLAUG	2	2	2	2	2
BK	1	BADKAR	1	1	1	1	1
VS	2	VATNSSALERNI	2	2	1		
EV	1	ELDHÚSVASKUR	1	1	1		1
SV	1	SKOLVASKUR	1	1	1		1
DVV	1	DVOTTAVÉL	1	1	1		1
ST	1	STURTA	1	1	1		1

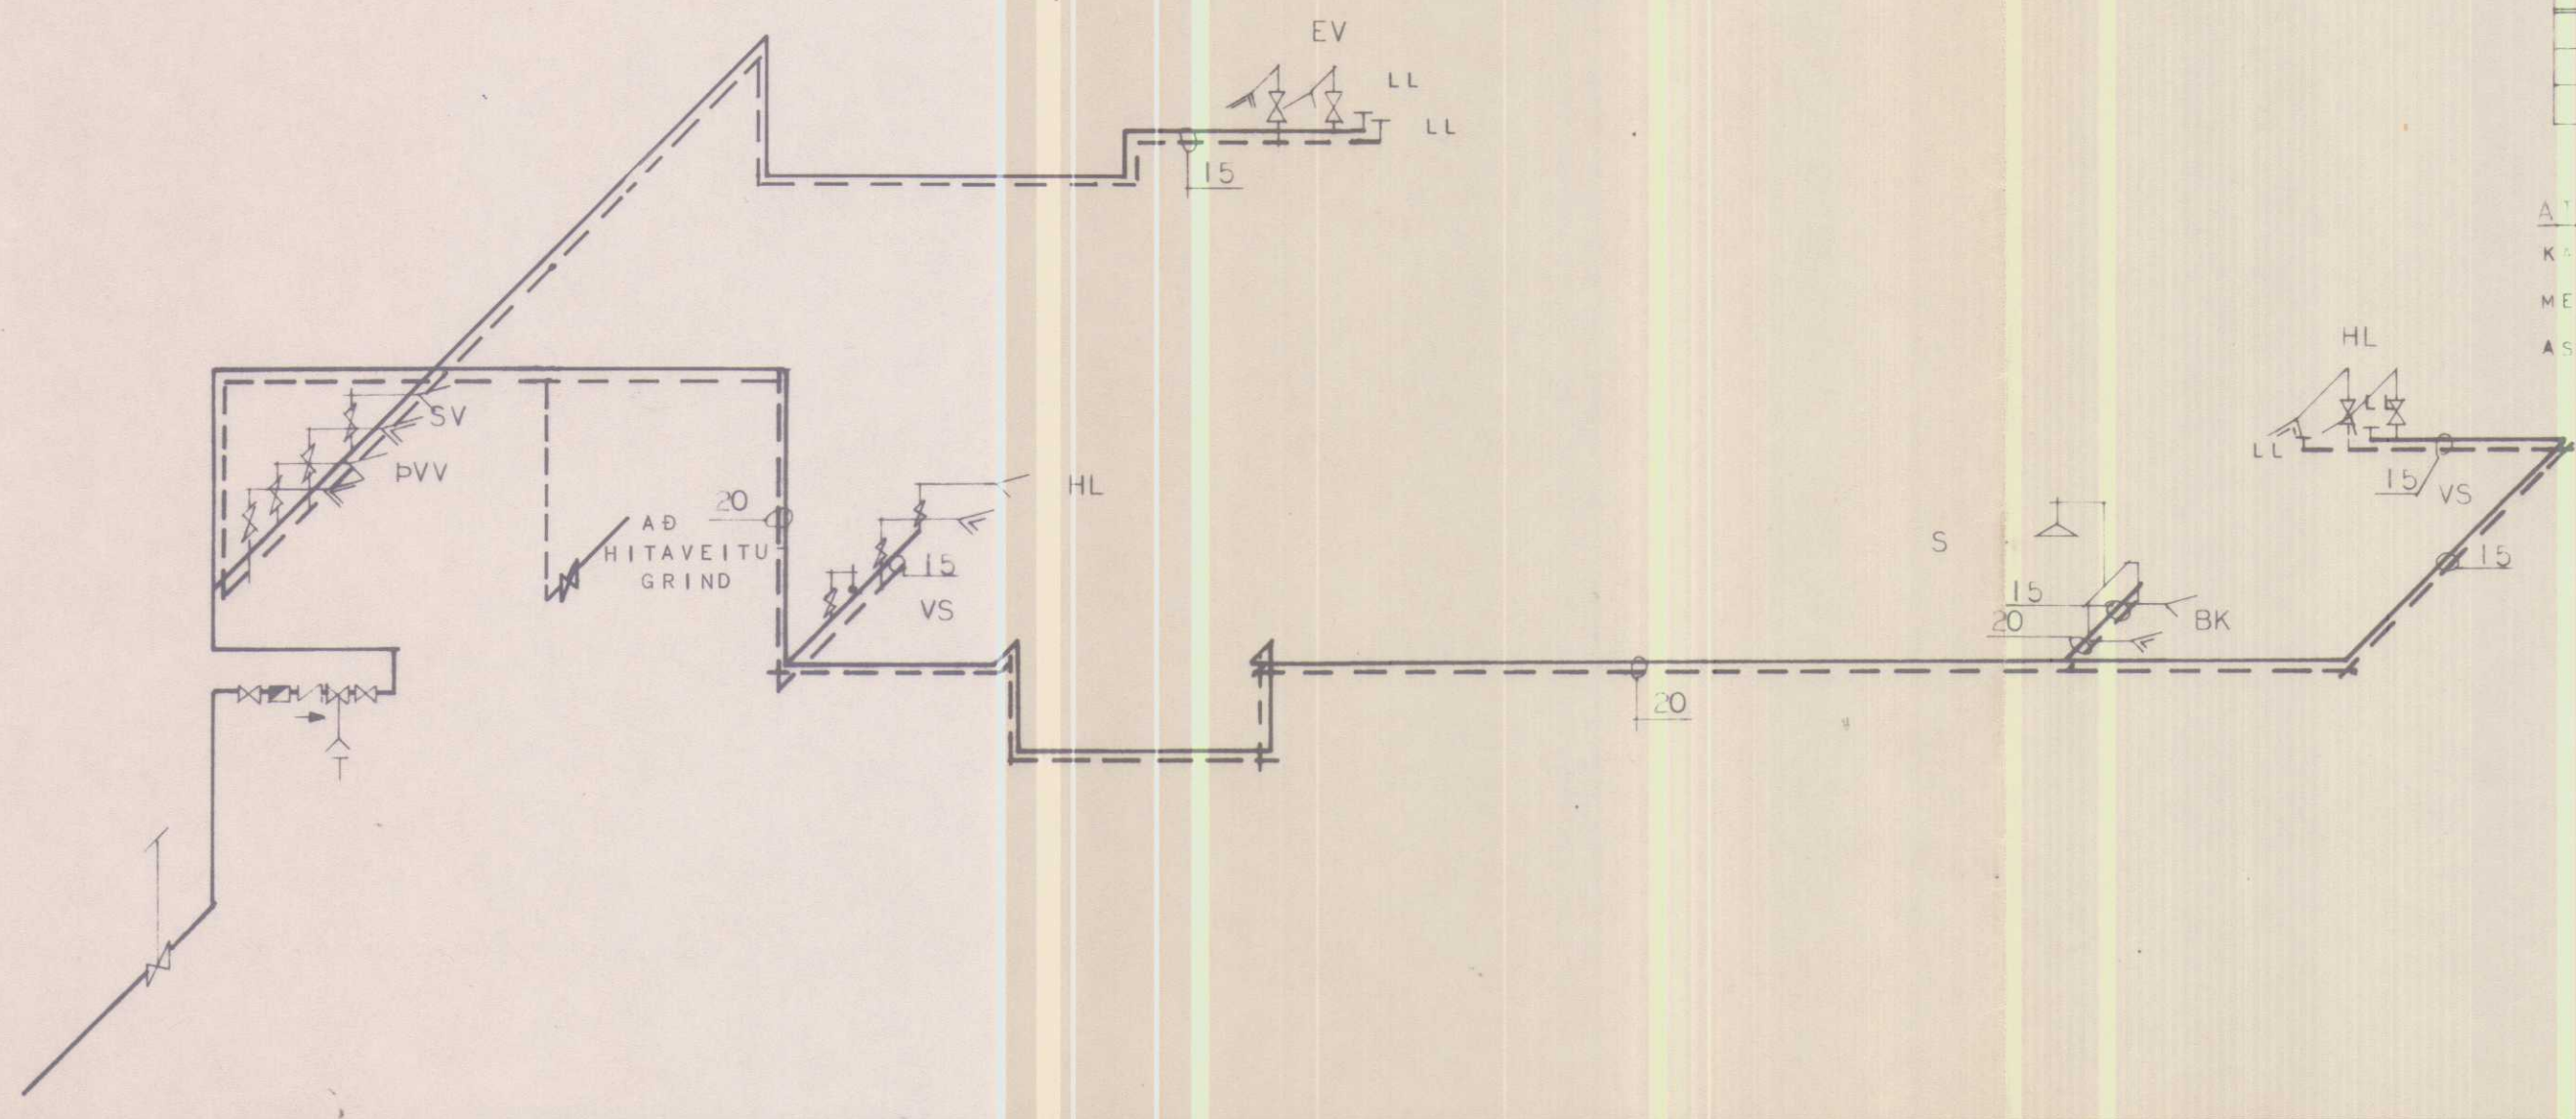

A.T.H.

KALDAVATNSHEIMÆÐ SKAL BIKI MEÐ ASFALTPRIMER OG MEÐ HEITU ASFALTI. SÍÐAN VEFJA MEÐ STRIGA OG BIKI AFTUR MEÐ HEITU ASFALTI. AÐ LOKIM SKAL BERA SEMENTSVATN Á ASFALTLAG PÍPUNNAR. KALDAVATNSPÍPJR INNAHÚSS SKULU EINANGRAST MEÐ 2 CM PLASTHÓLKUM EÐA ÖÐRU JAFN GÓÐU OG VAFÐAR MEÐ SÍSLPAPPA. PÍPJR FYRIR HEITT VATN INNAHÚSS SKULU EINANGRAÐAR MEÐ 2 CM GLERILLARHÓLKUM EÐA ÖÐRU JAFN GÓÐU OG VAFÐAR MEÐ SÍSLPAPPA. SÝNILEGAR PÍPJR INNAHÚSS SKAL EINANGRA MEÐ 2CM GLERILLARHÓLKUM EÐA ÖÐRU JAFN GÓÐU VEFJA MEÐ SÍSLPAPPA OG GRISJU LÍMBERA OG TVÍMÁLA. PÍPJR Í VEGGEINANGRIN SKULU LIGGJA MINNST 10 CM YFIR GÓLFU OG EINANGRIN TIL VÍÐ PÍPUNAR SKAL VERA MINNST 4 CM. ALLT LAGNAEFNI PÍPJR OG FITTINGS FYRIR HEITT OG KALT VATN SKAL VERA GALVANISERAÐ. NEYZLUVATNSKERFIÐ SKAL ÞRÝSTIPRÓFAÐ MEÐ 6 KG/CM² ÞRÝSTINGU Í 24 TÍMA. ALLT EFNI OG VINNA SÉ Í SAMRÆMI VIÐ GILDANDI REGLUGERÐ UM HEITAR OG KALDAR VATNSLAGNIR.

HÚSNÆÐISMÁLASTOFNUN RÍKISINS

SÉRTEIKNING

GRINNMYND HÉÐAR

VATNSLÖGN

MÁLKV 1:50

10600

1974

B.B.G. S.B.G. 1/8

Magnus S. S. S. S.