




- SKÝRINGAR:
1. ROFAR: 110 cm FRÁ GÓLFU
 2. TENGJAR: 20 cm — NEMA
 3. — f. TÆRL ELDH: ca. 60 cm
SJA INNRETT. TEIKN.
 4. VEGGWÓS: 165 cm FRÁ GÓLFU
NEMA ANNARS SÉ GETIÐ
 5. HITALÍÐI: 135 cm —
 6. LOFTNET: L: 20 cm —
 7. SIMI: F: 20 cm —
SIMAÐSIR HRINGLAEA
MED SKRUFUFESTINGU
 8. PÍPUR 5/8" MED 3x15 mm²
TAUGUM NEMA ANNARS
SÉ GETIÐ
 9. MÁLSTRAUMUR RAFBÚNAÐAR
10A NEMA ANNARS SÉ GETIÐ
 10. TÖFLUFYRIRKOMULAG AÐ
ÖÐRU LEYTI Í SAMRÁÐI
VIÐ RAFVEITU SBR.
FYLGI BLAÐ NR. 666

27/8 Ráðv. meistara
Tressen Ingvaldsson

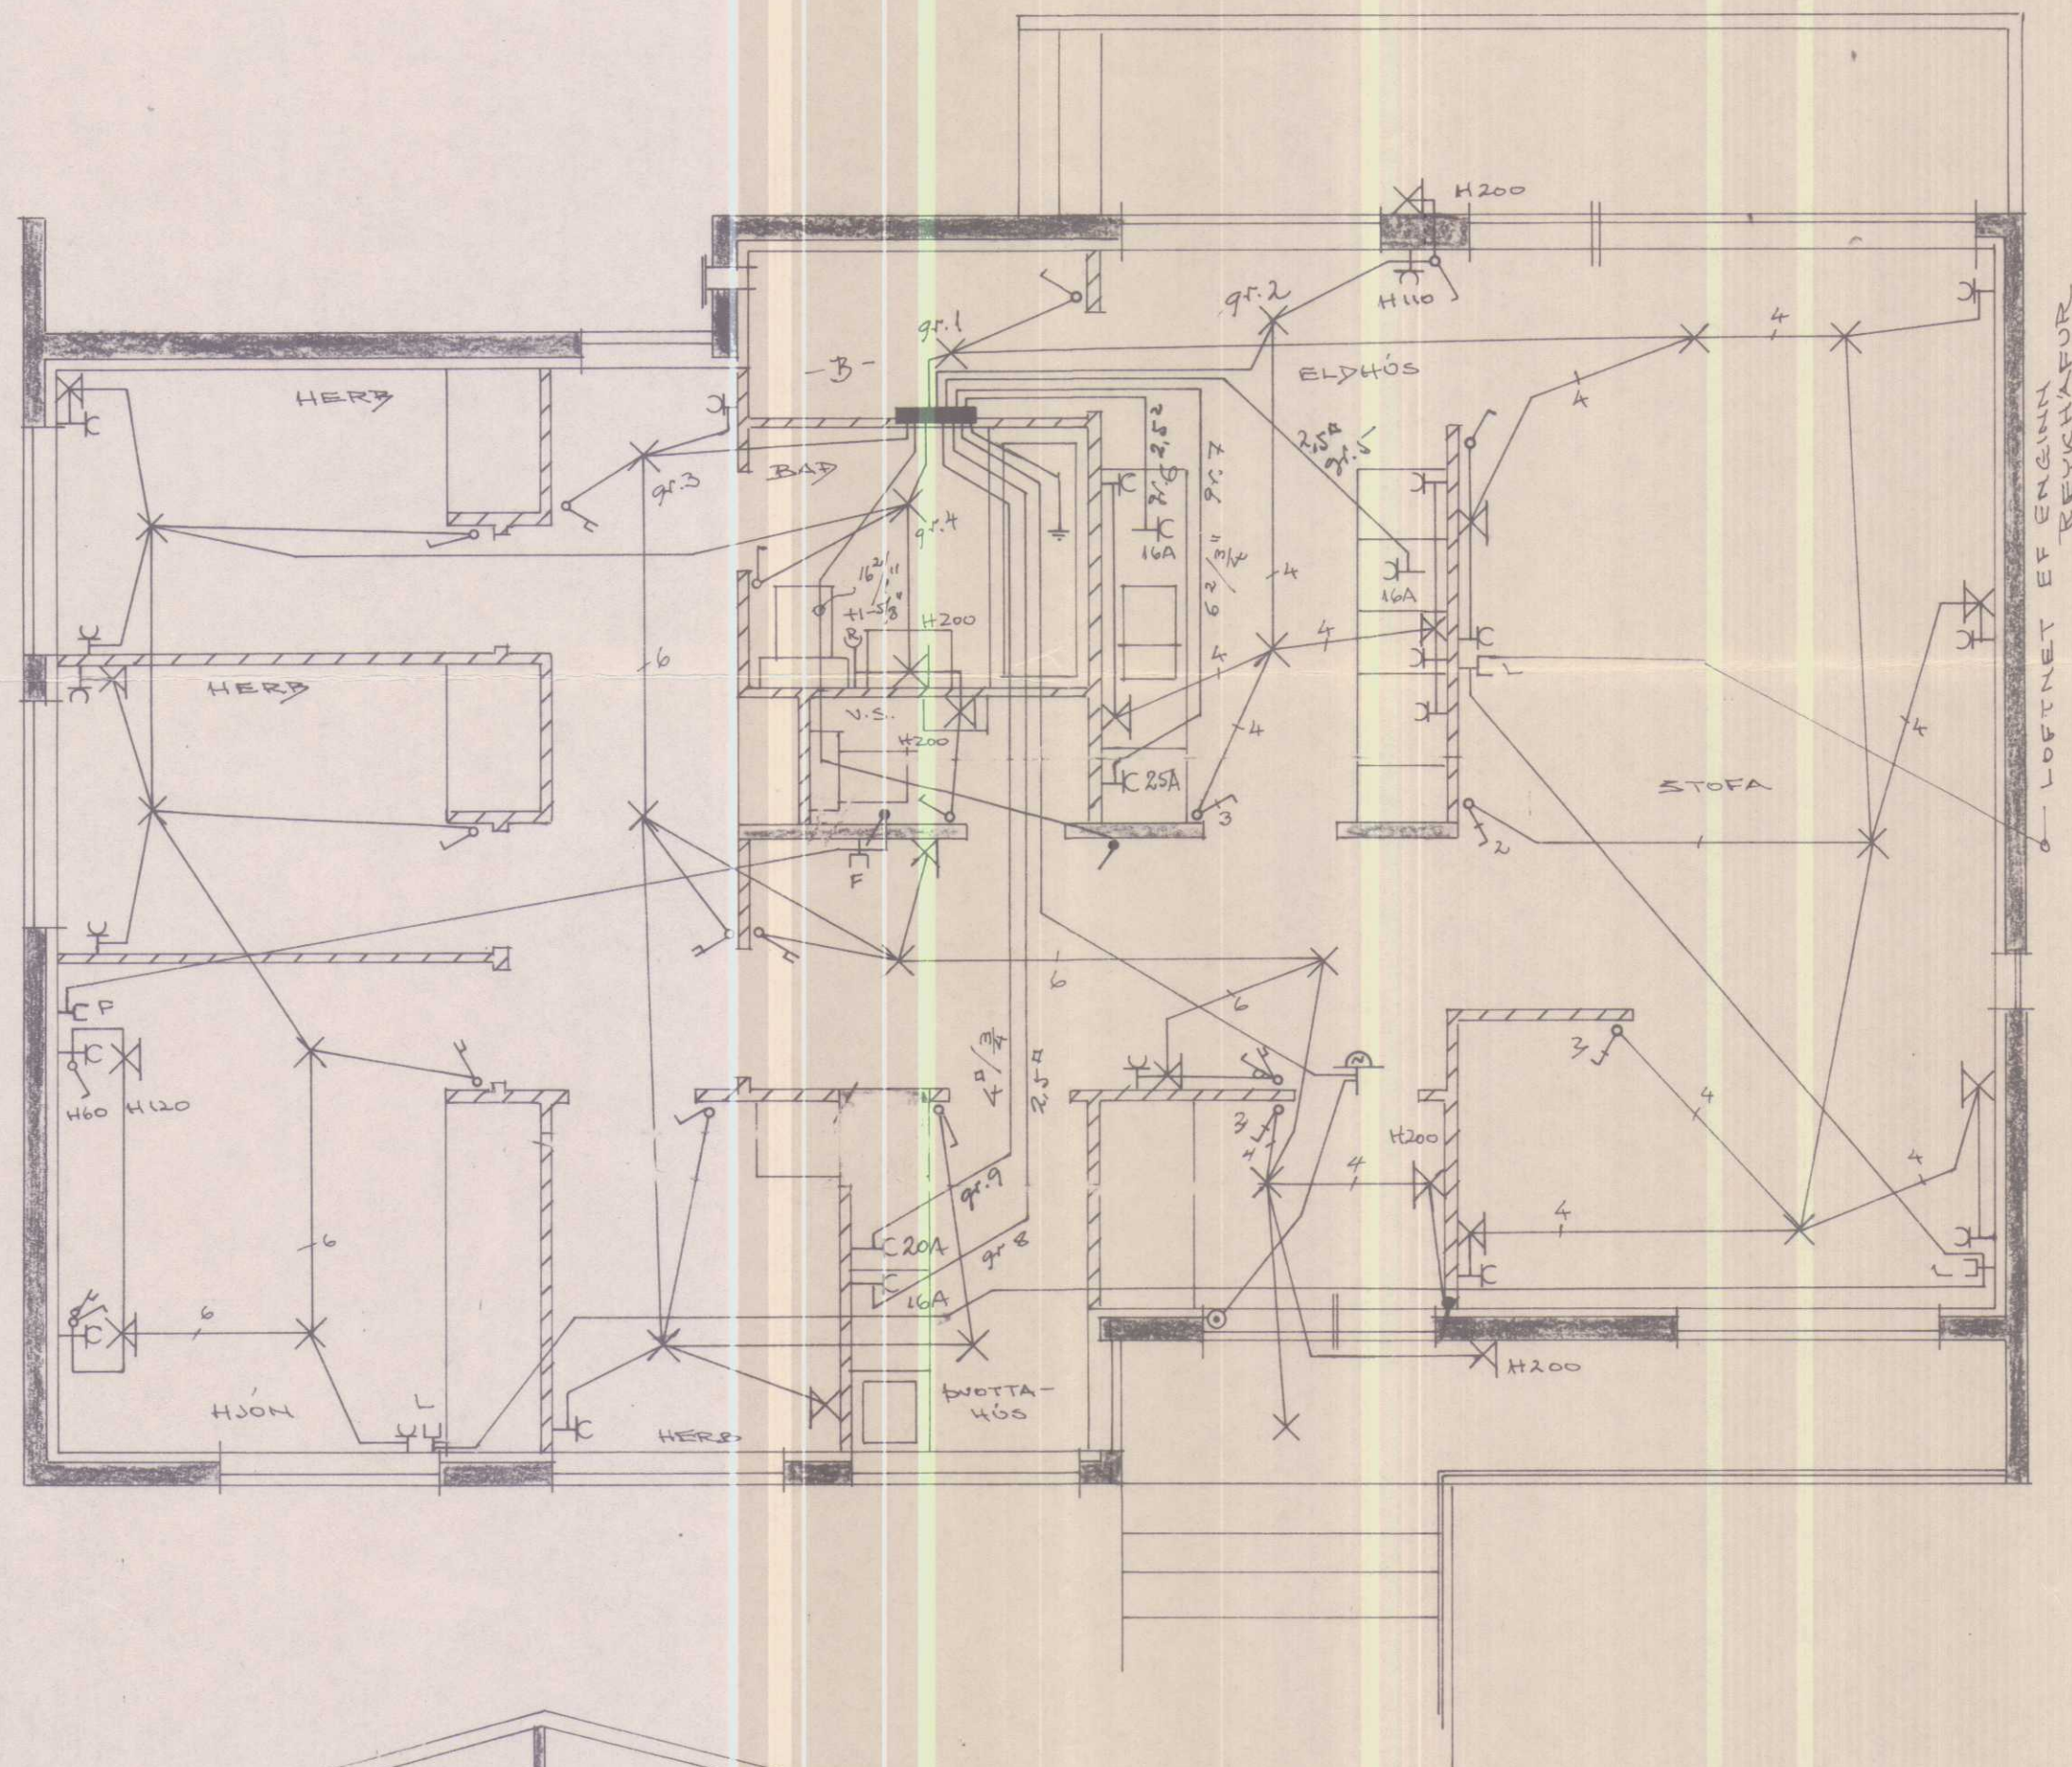

Lagt verði samkv. reglugerð.
Ath. töflu í baðvegg.

HÚSNÆÐISMÁLASTOFNUN
RIKISINS
LAUGAVEGI 77 REYKJAVÍK
SÍMI 28500





VERKNR. 20405 BLAÐNR. 4.002
2 af 2

LEKJARGATA 8 HUAMMSTANGA

RAFLÖGN
Nº 1109

HANNAÐ	JA	YFIRFARIÐ	JÚNÍ 75 ÖT.
REIKNAD		STAÐFERT	JAN 76.
TEIKNAD	STB	BREYTT	
KVARÐI	M: 1:50 - 1:100		

— Hönnun —

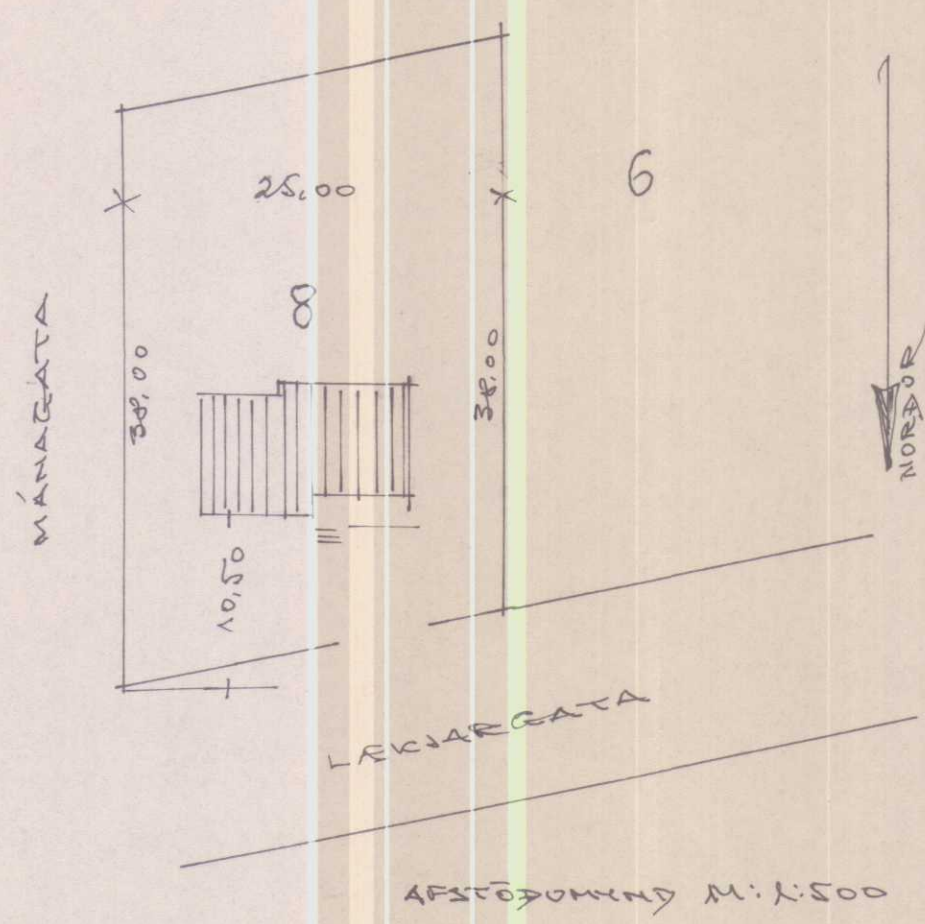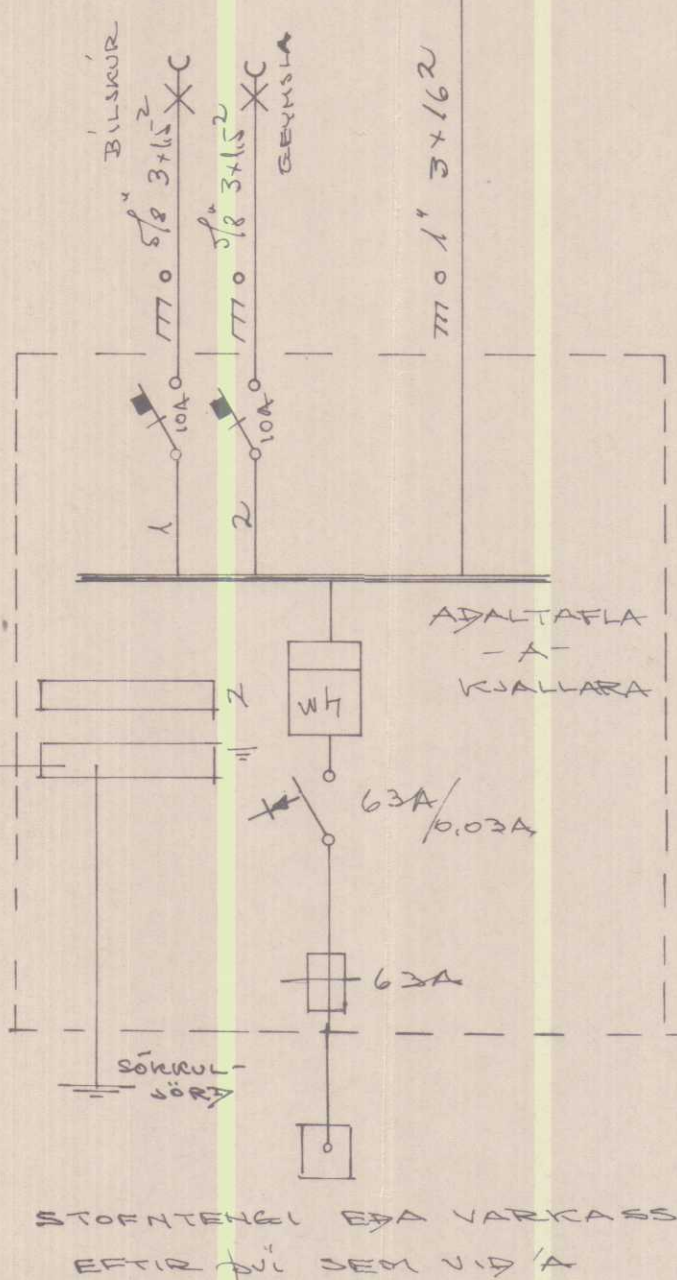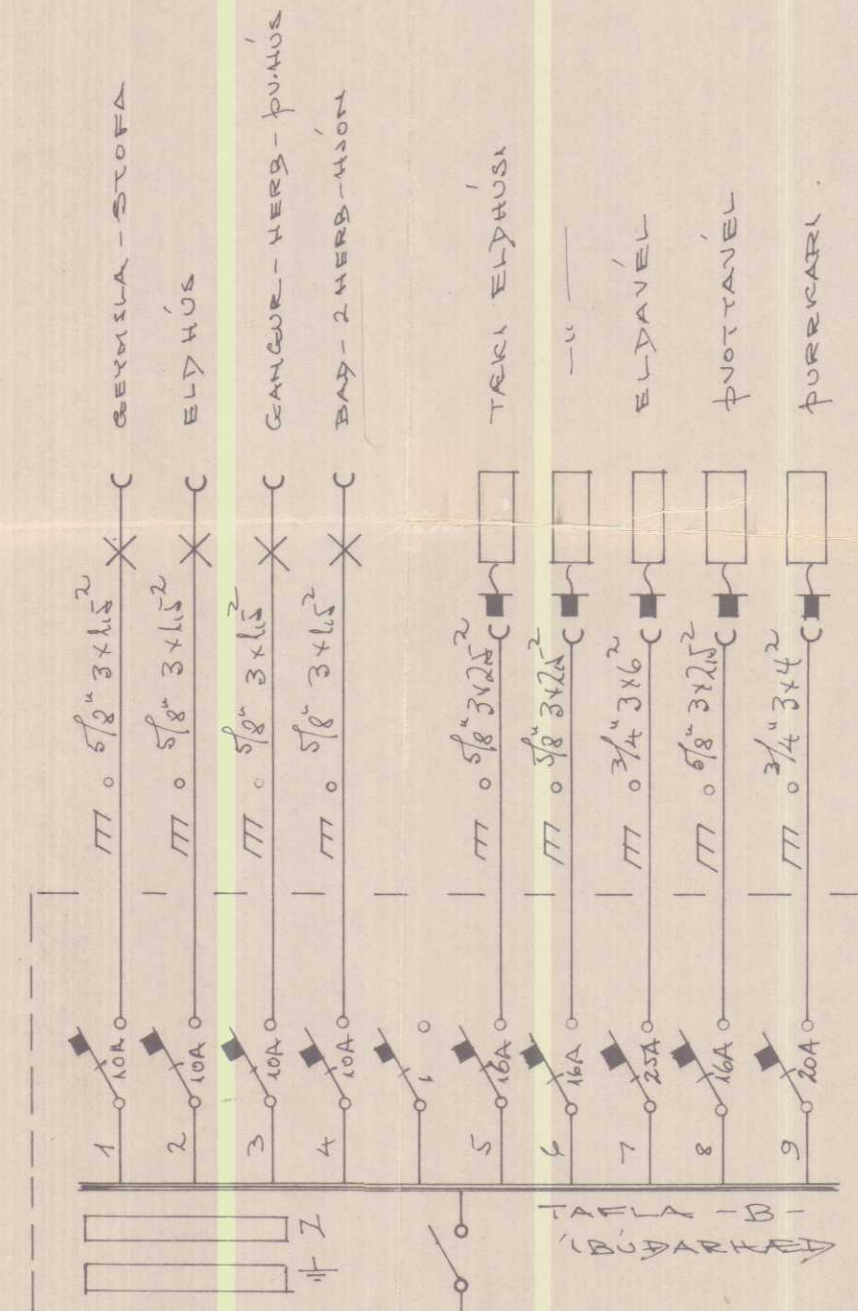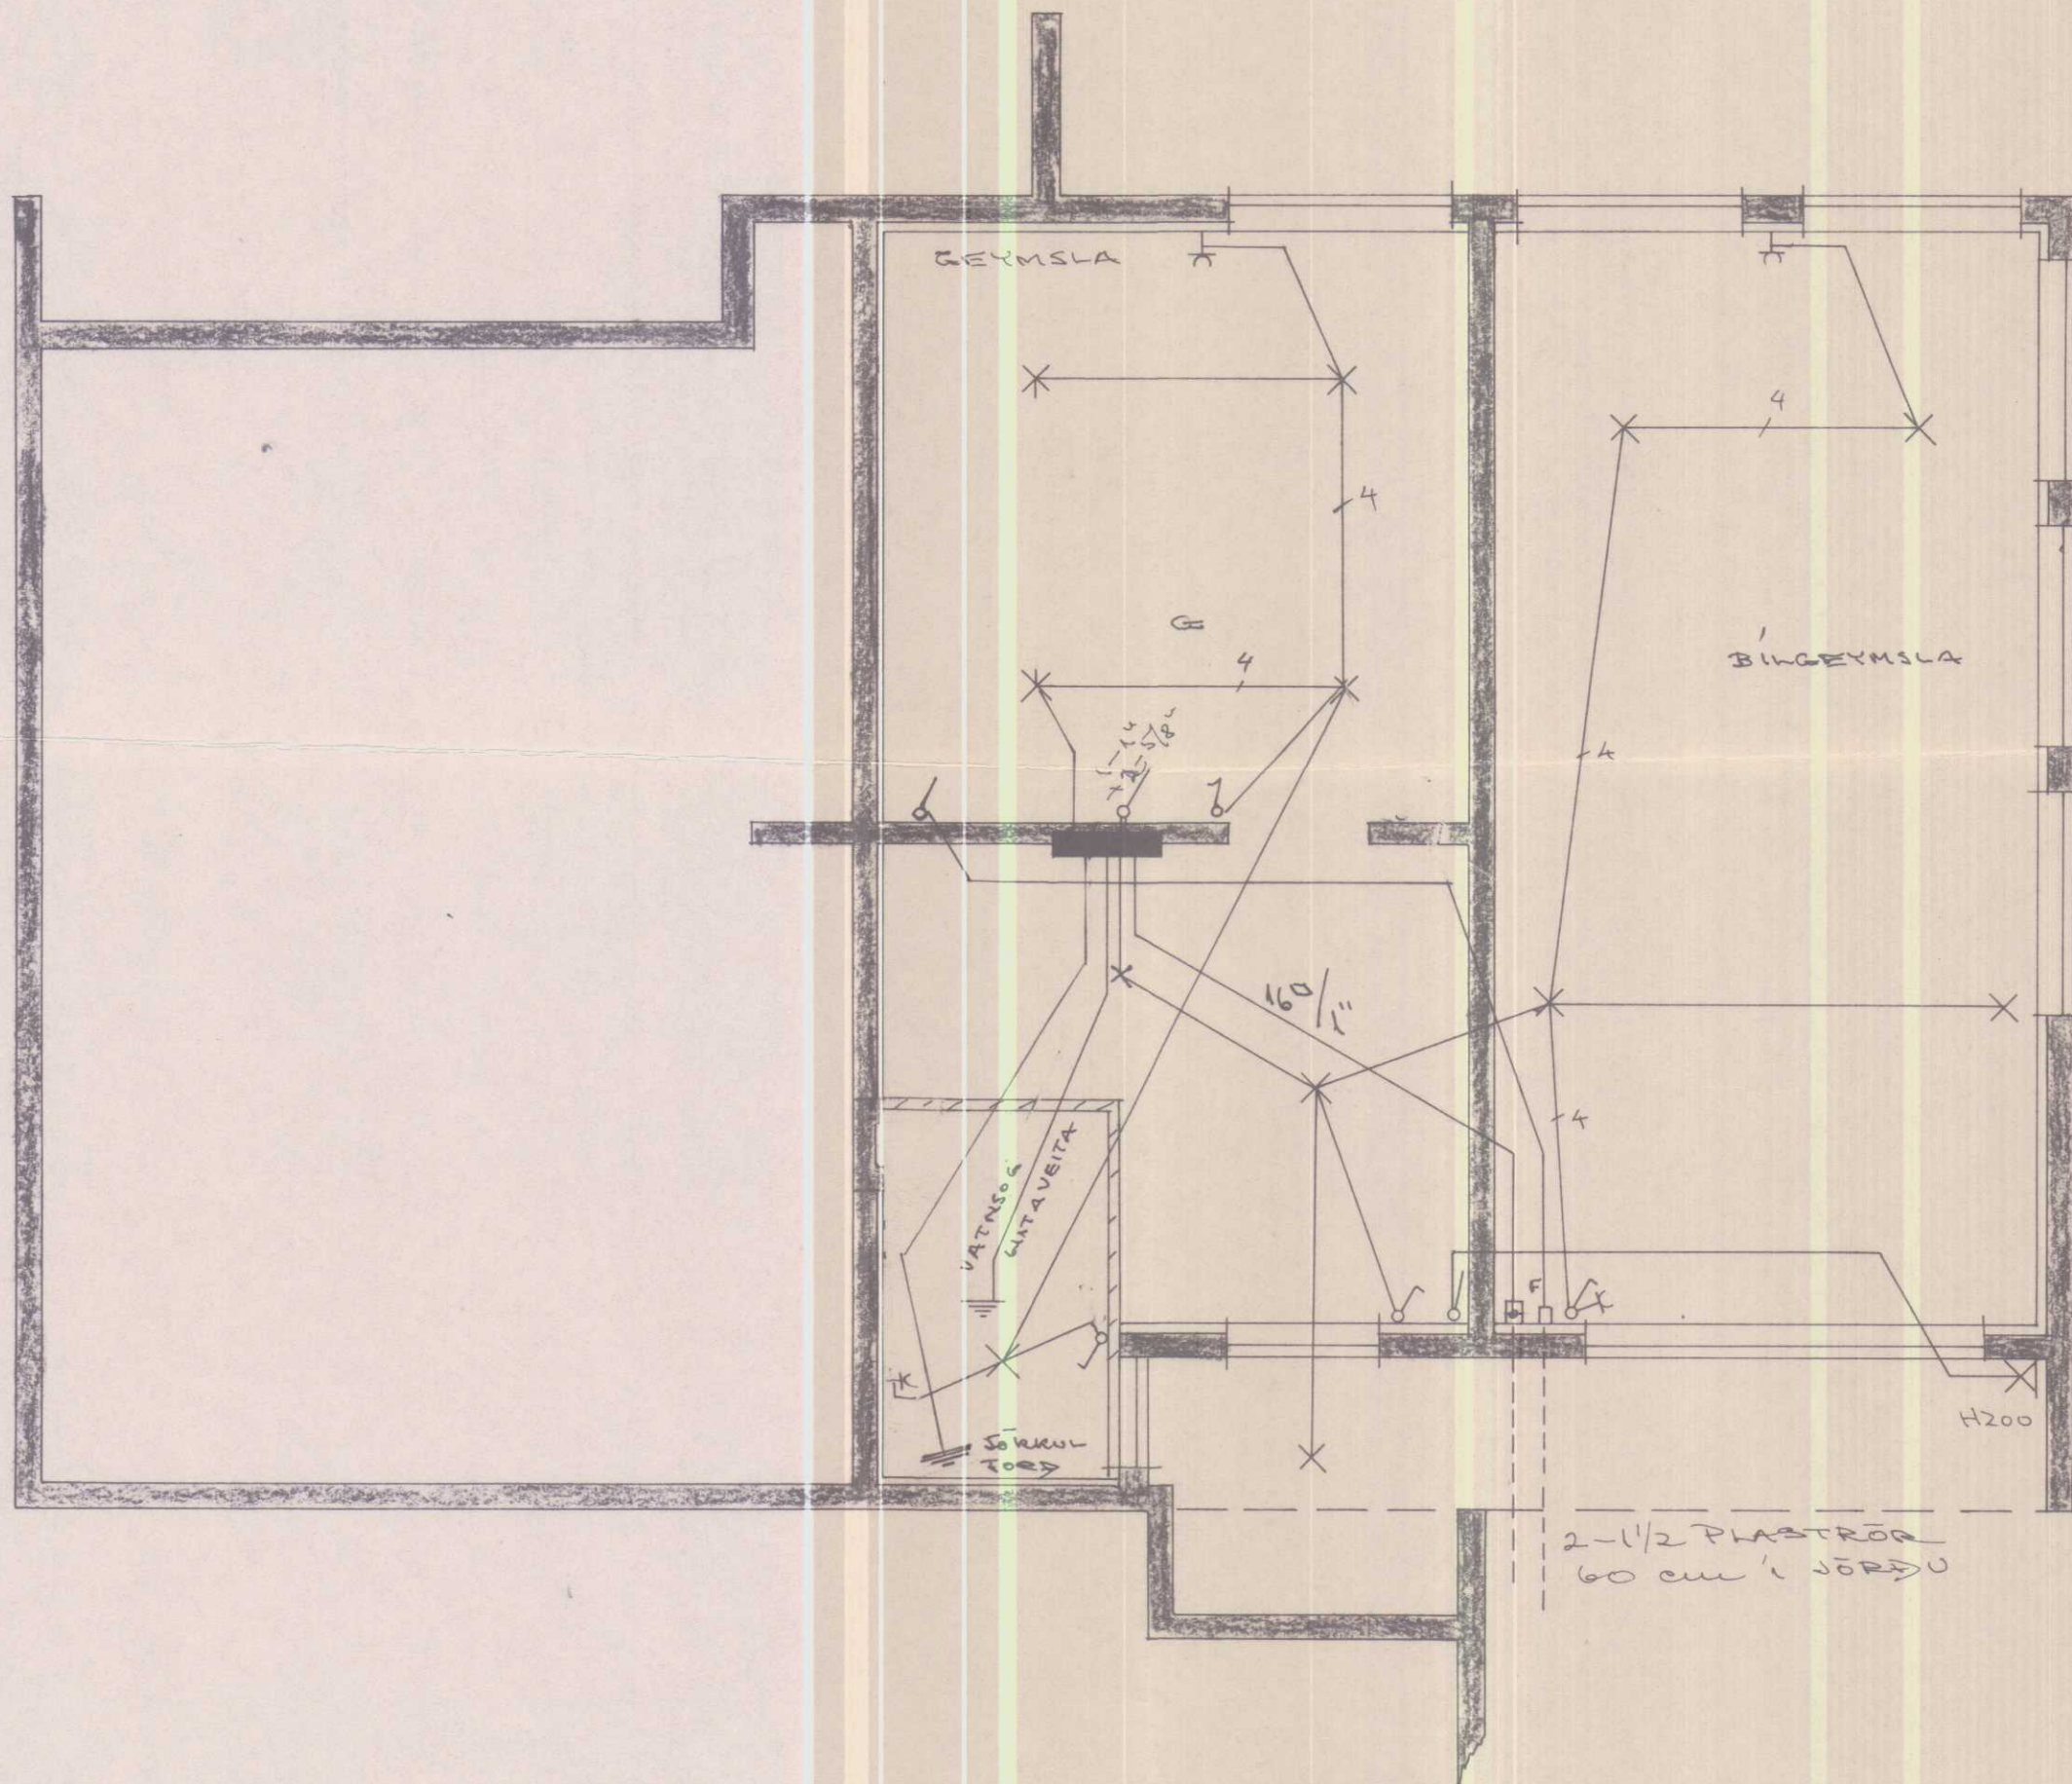

VATHSLÖGN
HITALÖGN

27/8
Rafurðingur
Trýssur Ingvaldsson

HÚSNÆÐISMÁLASTOFNUN
RÍKISINS
LAUGAVEGI 77 REYKJAVÍK
SÍMI 28500

VERKNR. 20405
BLAÐNR. 4.001
1 af 2

LEKJARGATA 8 KVAHMSTANGA

RAFLÖGN
Nº 1109

HANNAÐ	AL	YFIRFARIÐ	JÚNÍ 76 ÓT.
REIKNAD		STAÐFERT	JAN 76
TEIKNAD	STB	BREYTT	
KVARÐI	M: 1:50 - 1:500		

Ingvaldsson