
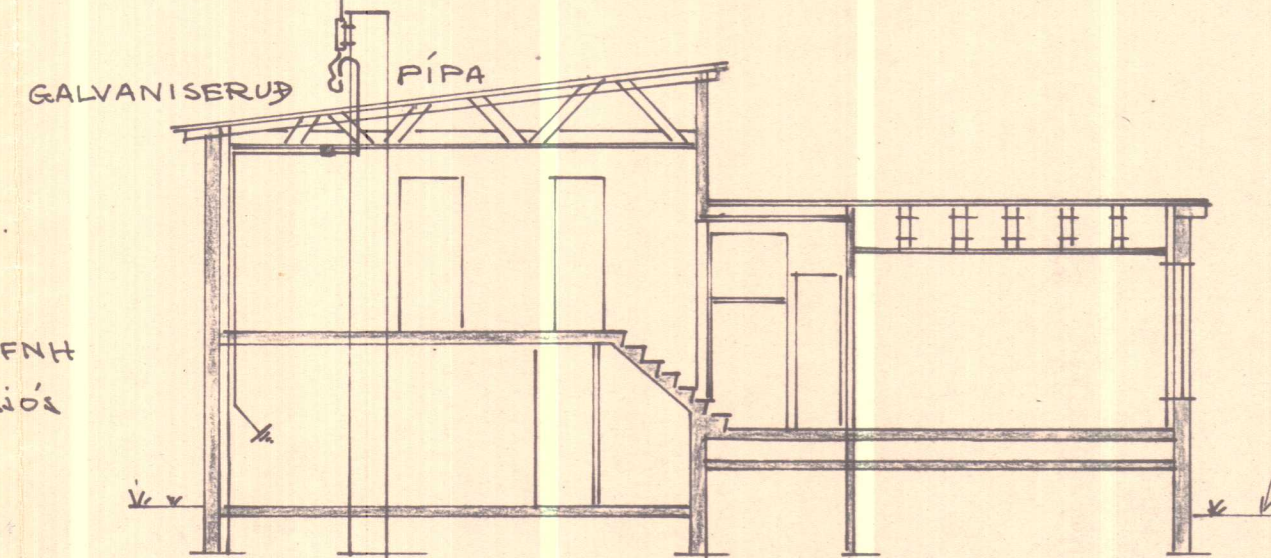
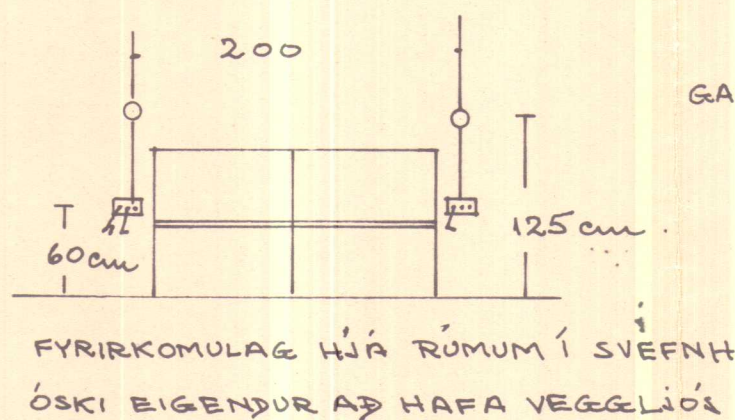
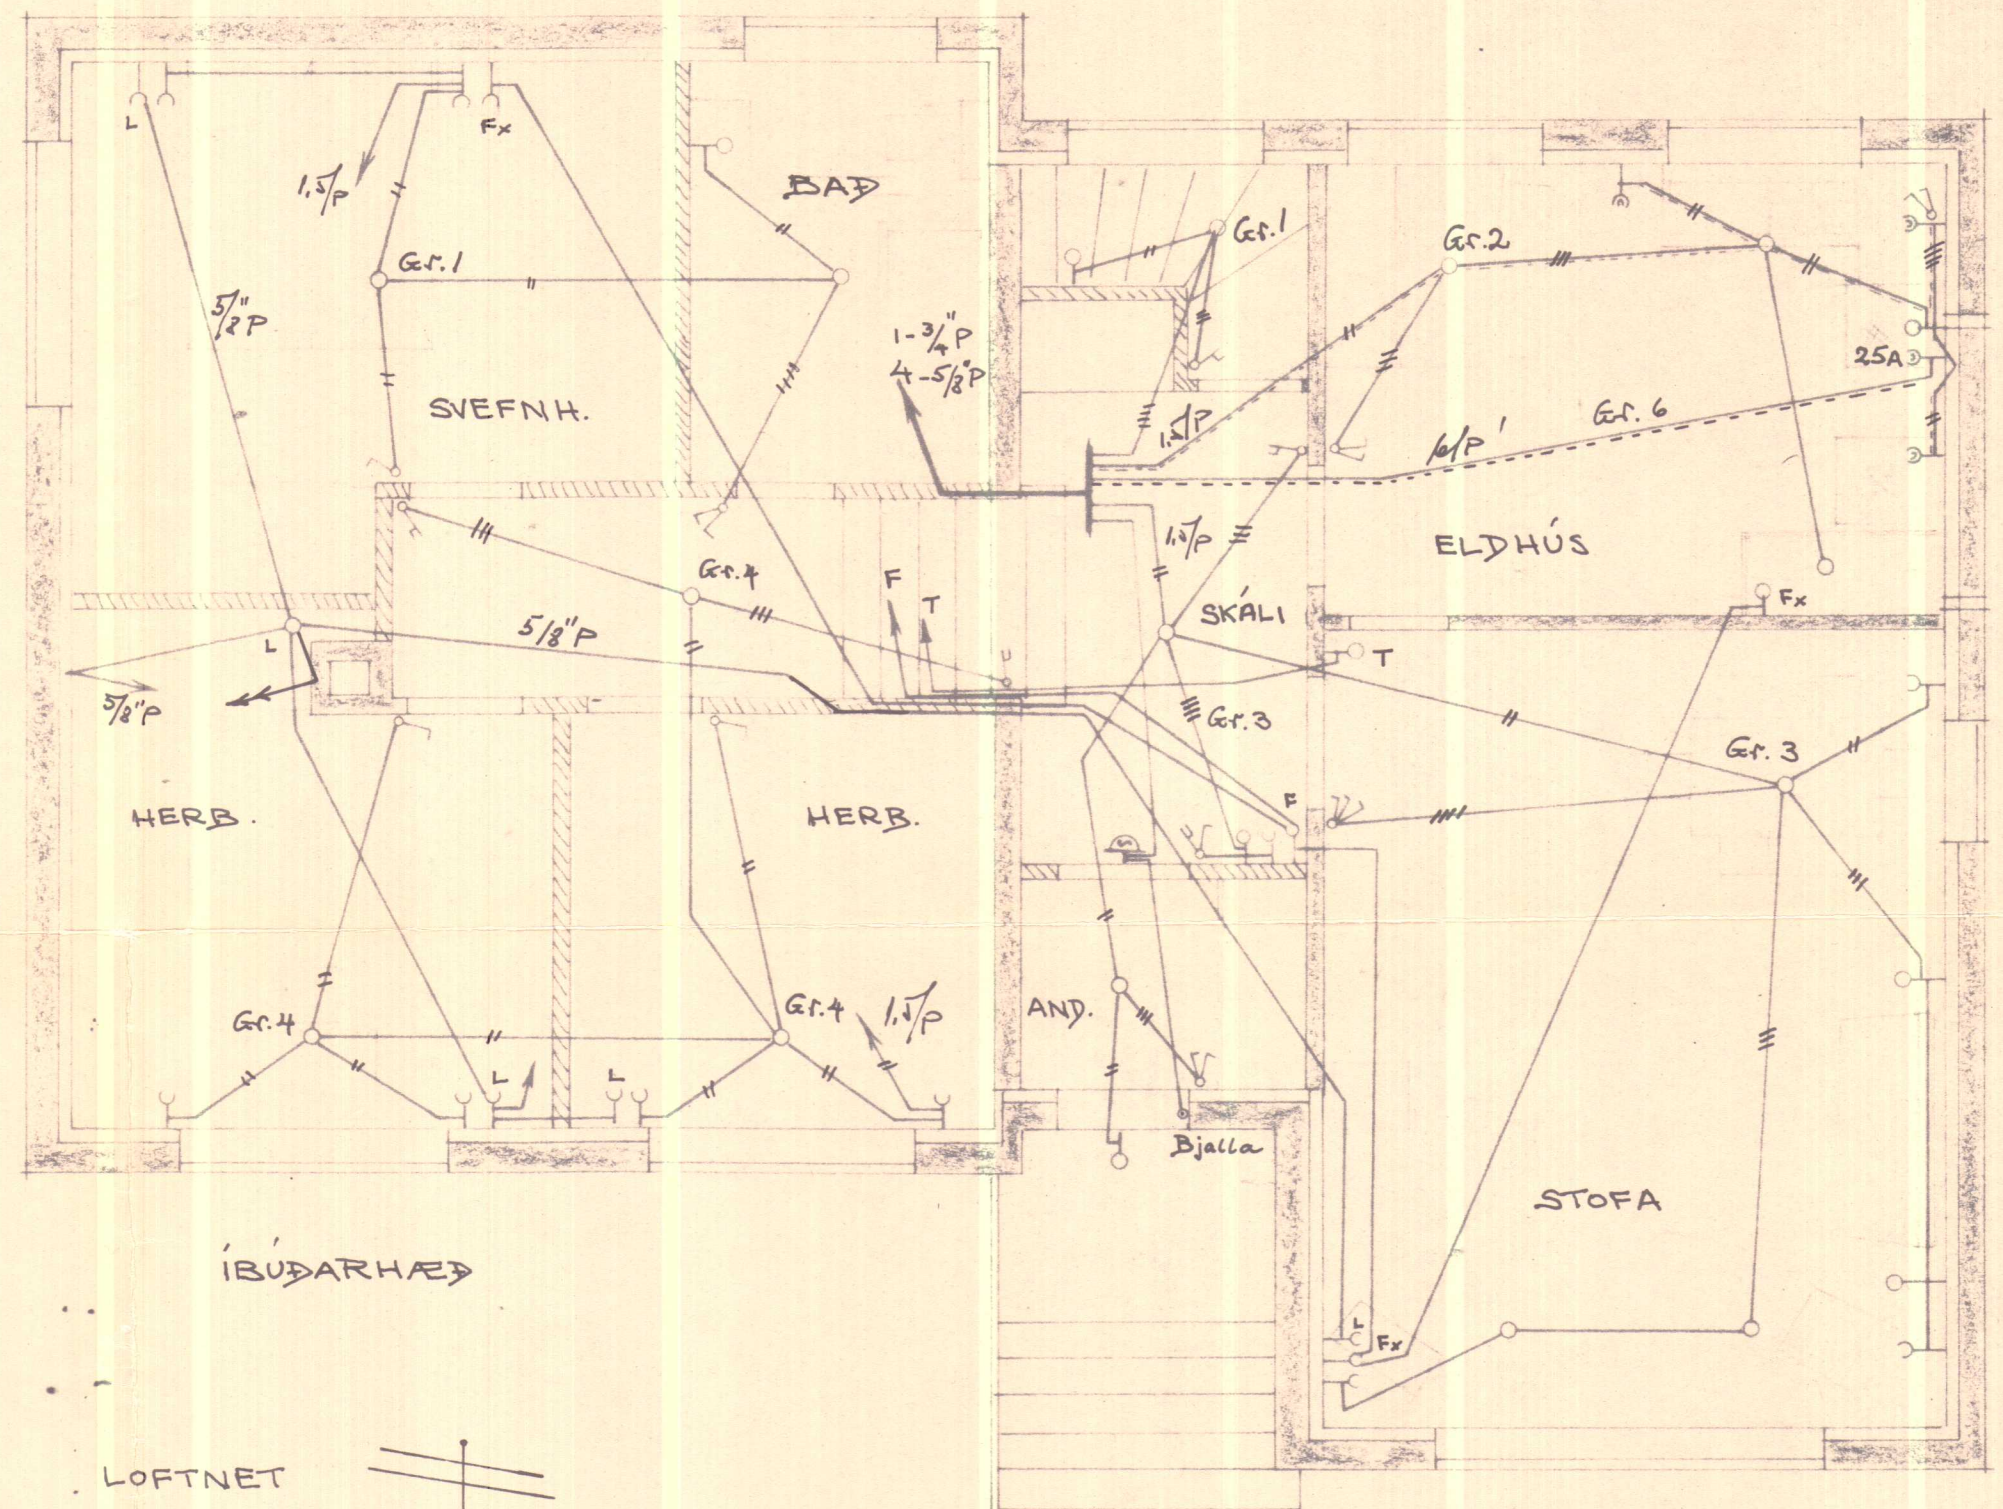


GREIN	AMP.	LJÓSAST.	TENGL.	
Gr. 1	10A	9	4	AND. ÞVOTTAK. HITI, SVEFNH. BAD
Gr. 2	10A	4	3	ELDHÚS
Gr. 3	10A	9	4	SKÁLI, STÓFA, AND. L-BJALLA
Gr. 4	10A	5	8	GEYMSLA, VINNUH. 2-HERB
Gr. 5	25A			ÞVOTTAPOTTUR
Gr. 6	25A			ELDAVÉL
Gr. 7	3/4"P			VINNUHERB.
STOFN	35A			

VARKASSI FRÁ J.B. PÉTURSSON RVÍK
FRAMLEIÐSLU NR. 113
MEÐ STÚTUM UPP FÝRIR:
2-1"P 3-3/4"P 7-5/8"P

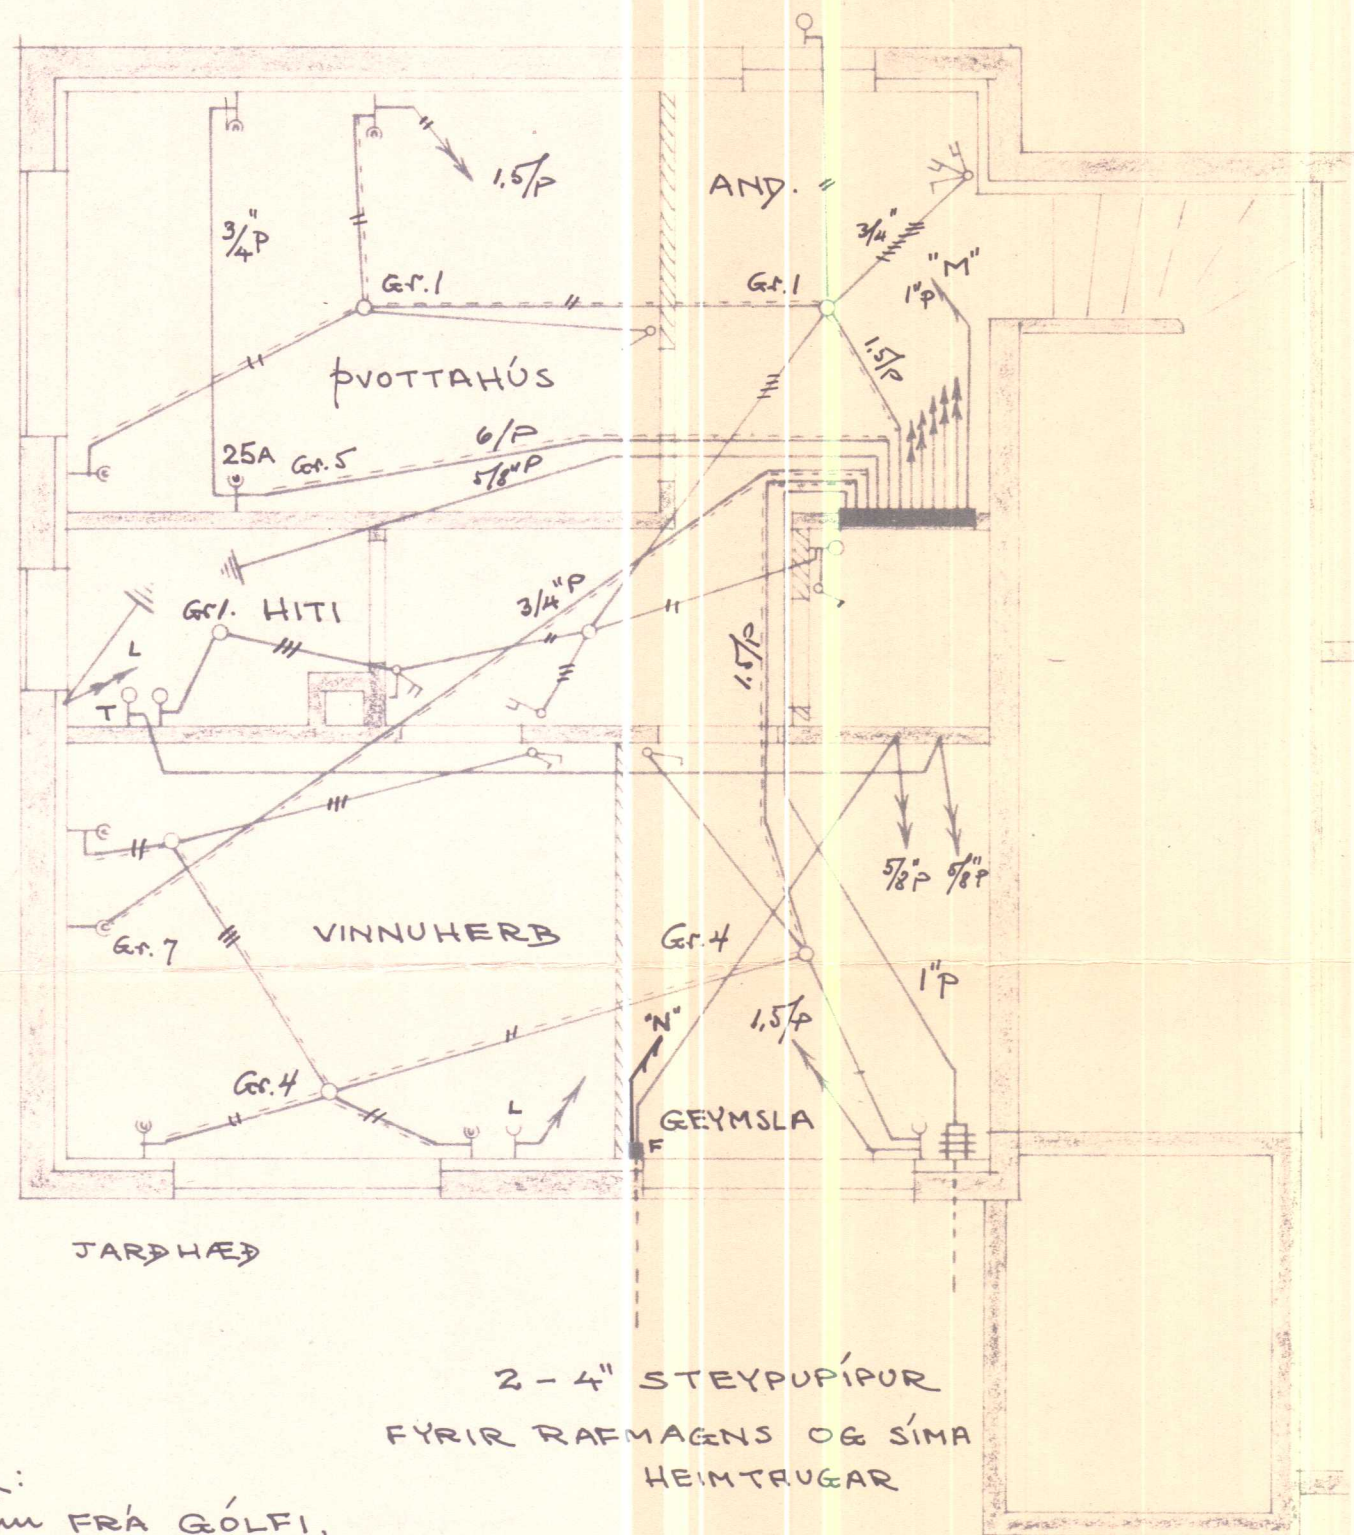

Ragnar Arnason
Huamstanga 662

- SKÝRINGAR:
1. ROFAR: 110 cm FRÁ GÓLFI,
 2. TENGLAR: 20 cm FRÁ GÓLFI, NEMA:
 3. " " Í ÞVOTTAHÚSI: 110 cm FRÁ GÓLFI
 4. " " YFIR ELDHÚSBORÐI: 110 cm " "
 5. " " FÝRIR ELDAVÉL: 12 cm " "
 6. ROFAR FÝRIR LJÓÐ OG VIFTU YFIR ELDAVÉL
Í TENGLIDÓS YFIR ELDHÚSBORÐI
 7. VEGGLJÓÐ Í STÓFU: 165 cm FRÁ GÓLFI
 8. " " Í BADI: 200 cm " "
 9. " " Í SKÁLA: 190 cm " "
 10. HITALÍÐI (T): 145 cm FRÁ GÓLFI
 11. LOFTNET: L
 12. F: SÍMI, Fx: INNHÁUSSÍMI FÝRIR SÍMA EÐA HÁTALARA
 13. PÍPA MERKT "M" LEGGIST AÐ LOFTLINU INNTAKI EF
RAFMAGNSJARÐSTRENGUR ER EKKI LAGÐUR STRAX
 14. PÍPA MERKT "N" AÐ LOFTLINU INNTAKI EF JARÐSÍMI
ER EKKI LAGÐUR STRAX

Ragnar Arnason

ÓLAFUR TÓMASSON verkfr.	
EINBÝLISHÚS	VERK H.R. NR. 17A-21A
RAFLÖGN - SÍMALÖGN	
Löðjargala 9	M: 1:50 - 1:100
Reykjavík 8/3/59	BLAÐ 1 af 1
4. Ragnar Arnason	NR. 132/1