

ÁLAGSFORSENDUR

GRUNNGILDI
ÁLAG ER ÁKVARÐAÐ Í SAMRÆMI VIÐ ÍST EN 1991-1-1:2002.

NOTÁLAG Á MILLIGÓLF: 3,0 kN/m²
SNJÓÁLAG Á JÖRD: 3,0 kN/m²
JARÐSKJÁLFTAALAG, GRUNNHRÖÐUN: 0,1 g

GRUNDUN

ALMENNT

SÖKKLAR HVÍLI Á BURÐARHÆFRI, FROSTFRÍRRI UNDIRSTÖÐU, ÚR ÞJAPPADRI MALARFYLLINGU. Fylling að sökklum og í þá skal vera burðarhæf og frostfrí. Allan lífrænan jarðveg skal fjarlægja úr hússtæði.

MESTA LEYFILEGA ÁLAG Á ÞJAPPAD MALARFYLLINGU ER 0,6 MN/m², SKV. ÍST 15.

MINNSTA HÆÐ SÖKKULS VIÐ ÚTVEGG SKAL VERA 0,6 m UNDIR ENDANLEGU JARÐVEGSYFIRBORDI, NEMA UM SÉ A RÆÐA HREINA KLÖPP. HÆÐ UNDIRSTÖÐU UNDIR BOTNPLOTU SÉ MINNST 0,3 m.

ÞJÖPPUN

MALARFYLLINGU SKAL ÞJAPPA Í SAMRÆMI VIÐ EFTIRFARANDI TÖFLU, NEMA ANNAD SÉ TEKID FRAM Á TEIKNINGUM EÐA VERKLYSINGU. RAKASTIG FYLLINGAR SKAL VERA ÞANNIG AÐ SEM MEST ÞJÖPPUN FÁIST.

TÆKI	LAGÞYKKT [m]	FJÖLDI YFIRFERÐA
10 TONNA VIBROVALTI	0,80	6
5 TONNA VIBROVALTI	0,40	6
0,5 TONNA VIBROPLATA	0,30	4
0,1 TONNA VIBROPLATA	0,20	4

STEINSTEYPA

ALMENNT

UM STEYPUGERÐ OG STEYPUVINNU GILDIR ÍSLENSKUR STADALL ÍST 10 OG ÍST EN 206-1:2000 NEMA ANNARS SÉ GETIÐ.

BROTPOLE STEYPU KEMUR FRAM Á TEIKNINGUM, OG SKAL BROTPOLSPRÓFUN VERA SKV. ÍST EN 206-1:2000.

SIGMÁL STEYPU SÉ 60 - 100 mm, FYRIR NOTKUN ÞJÁLNIEFNA. Í ALLA STEYPU SKAL NOTA LOFTBLENDI ÞANNIG AÐ LOFTINNIHALD EFTIR NIÐURLÖGN VERÐ 4 - 6%, FJARLÆGDARSTUÐULL LOFTS SKAL VERA MINNI EN EÐA JAFN OG 0,25 mm.

STÆRSTA KORNSTÆRÐ FYLLINGAREFNIS SKAL VERA 19 mm Í UNDIRSTÖÐUM, VEGGJUM, SÚLUM OG BITUM, EN 32 mm Í PLÖTUM.

ALLA STEYPU SKAL TITRA Í MÓTUM.

TRÉVIRKI

ALMENNT

TRÉVIRKI SKAL VERA Í SAMRÆMI VIÐ ÍST DS 413:1982 TIMBURVIRKI, INSTA 142 NORRÆNAR REGLUR UM STYRKLEIKA TIMBURS OG NTR SKJAL NR. 1:1998 NORRÆNIR GAGNVARNARFLOKKAR (NTR DOKUMENT NR. 1:1998 NORDISKE TRÆBESKYTTELSESKLASSE).

LÍMTRÉ SKAL VERA Í STYRKLEIKAFLOKKI L40, HEILVIÐUR Í BURÐARVIRKI SKAL VERA HÚSPURR Í FLOKKI T1, NEMA ANNARS SÉ GETIÐ. ALLT EFNÍ SKAL VERA BEINT OG LAUST VIÐ STÖRA KVISTI, VANKANTA OG AÐRA GALLA.

Á MILLI TIMBURS OG STEINS SKAL ÁVALLT LEGGJA TJÓRUPAPPA, SPERRUENDA OG TIMBUR SEM STEYPIST INN SKAL FÚAVERJA MEÐ TVEIMUR UMFERÐUM AF VIÐURKENNDU FÚAVERNAREFNI, T.D. C-TOX.

ALLAR FESTINGAR SKULU VERA HEITGALVANHÚÐAÐAR, NEMA Í ÞRÝSTIFÚVÖRÐU TIMBRI, ÞAR SEM NOTA SKAL RYÐFRÍAR FESTINGAR. STÁLGÆÐI Í FESTINGUM SKULU VERA Fe 360 SKV. NEMA ANNAD KOMI FRAM.

UNDIR BOLTAAUSA OG RÆR SEM LEGGJAST AÐ TIMBRI SKAL SETJA SKINNUR MEÐ KANTLENGD 3x d, ÞYKKT 0,3x d, ÞAR SEM d ER ÞVERMÁL BOLTANS.

JÁRNALÖGN

ALMENNT

JÁRNBENDING STEYPU SKAL VERA Í SAMRÆMI VIÐ ÍST EN 10080:2005.

STEYPUSTYRKARSTÁL MERKT K Á TEIKNINGUM ER SUBUHÆFT KAMBSTÁL B500B, MEÐ FLOTMÖRK fyk = 500 N/mm².

TÁKN	
----	JÁRN Í EFRI BRÚN PLÖTU
=====	JÁRN Í NEDRI BRÚN PLÖTU
----->	ANNAD HVERT JÁRN BEYGT UPP
-----<	NEDSTU JÁRN Í PLÖTU SAMSÍÐA MERKI
----->-----<	EFSTU JÁRN Í PLÖTU SAMSÍÐA MERKI
○	TALA Í HRING TÁKNAR PLÖTUÞYKKT
5 K10 L=1200	5 stk. 10 mm KAMBJÁRN, LENGD 1200 mm
K10 c200#	10 mm KAMBJÁRN, MEÐ 200 mm MILLIBILI Í BAÐAR ÁTTIR
K10 c200	10 mm KAMBJÁRN, MEÐ 200 mm MILLIBILI Á ÞVÍ SVÆÐI SEM DREIFILÍNA SÝNIR


SKEYTING JÁRNA

SKEYTING JÁRNA, NEMA ANNAD KOMI FRAM, SKAL VERA MINNST 40xd, ÞAR SEM d ER ÞVERMÁL JÁRNSINS. ALDRÆI SKAL SKEYTA MEIRA EN ÞRIÐJA HVERT JÁRN Í SNÍÐI, NEMA ANNAD KOMI FRAM Á TEIKNINGU.

ÞVERMÁL JÁRNS d [mm]:	8	10	12	16	20	25	32
SKEYTILENGD, L [mm]:	350	400	500	650	800	1000	1300

RAFSÖÐIN BENDINET SKULU VÍXLÖGÐ UM 50xd, ÞÓ EKKI MINNA EN 300 mm.


BEYGING AÐALJÁRNA

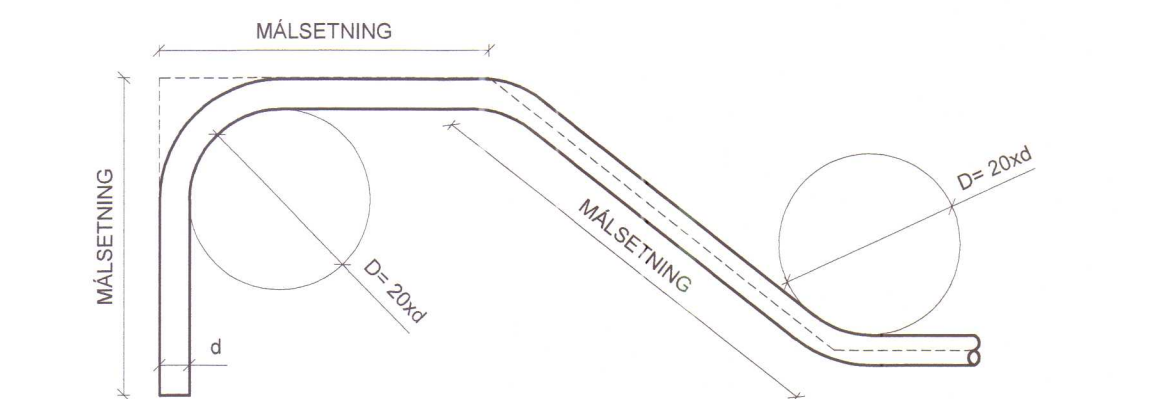

ÞVERMÁL BEYGJUHRINGS AÐALJÁRNA SKAL VERA A.M.K. 20d, ÞAR SEM d ER ÞVERMÁL JÁRNS SEM BEYGT ER.

ÞVERMÁL JÁRNS d [mm]:	8	10	12	16	20	25	32
ÞVERMÁL BEYGJUHRINGS, D [mm]:	160	200	240	320	400	500	640

BEYGING LYKKJA

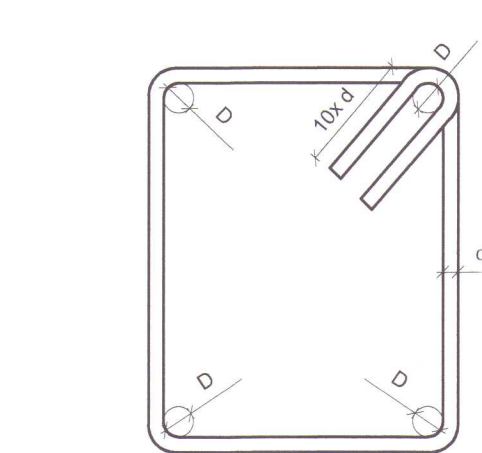

ÞVERMÁL BEYGJUHRINGS LYKKJA SKAL VERA A.M.K. 4d, ÞAR SEM d ER ÞVERMÁL JÁRNS SEM BEYGT ER.

ÞVERMÁL JÁRNS d [mm]:	8	10	12
ÞVERMÁL BEYGJUHRINGS, D [mm]:	32	40	48

STEYPUHULA

BYGGINGARHLUTAR	VEGGIR	PLÖTUR	BITAR	STOÐIR
UNDIRSTÖÐUR	30	30	-	-
INNANHÚSS:	25	25	25	25
UTANHÚSS:	30	30	30	30
Í VATNI:	30	30	40	50

UNDIRSTÖÐUR ÞAR SEM JARÐFYLLING KEMUR AÐ: 40 mm
EF STEYPT ER BEINT AÐ JÖRD: 50 mm

EF AÐRAR KRÖFUR UM STEYPUHULU ERU SETTAR FRAM Í LÝSINGU EÐA Á TEIKNINGU SKULU ÞÆR GILDA.

JÁRNUM SKAL HALDIÐ Í RÉTTRI FJARLÆGD FRÁ MÓTUM MEÐ TIL ÞESS GERÐUM STÓLUM. Í PLÖTUM OG UNDIRSTÖÐUM OFAN Á FYLLINGU EÐA EINANGRUN ER HEIMILT AÐ NOTA STÓLA ÚR STEYPU EÐA PLASTI. Í AÐRAR PLÖTUR SKAL NOTA PLASTSTÓLA. ÞAR SEM TVÖFOLD JÁRNAGRIND ER Í VEGGJUM EÐA PLÖTUM SKAL RÉTT MILLIBIL TRYGGT MEÐ STÁLSTÓLUM MILLI GRINDANNA.


Á JÁRNAGRINDUR Í UNDIRSTÖÐUM, VEGGJUM, SÚLUM OG BITUM SKAL SETJA FJARLÆGDARKLOSSA (STJÖRNUR) ÚR PLASTI, Í SAMRÆMI VIÐ FYRIRSKRIFAÐA STEYPUHULU. FJARLÆGD MILLI KLOSSANNA SÉ EKKI MEIRI EN 1 m.

BENDING KRINGUM OP

SÉ JÁRNALÖGN UMHVERFIS MINNI OP Í VEGGJUM OG PLÖTUM EKKI SÉRSTAKLEGA SKILGREIND Á TEIKNINGUM SKAL MÍÐA VIÐ AÐ SETJA SAMA JÁRNAMAGN UMHVERFIS OPID OG KLIPPA ÞARF ÚR JÁRNALÖGN VEGNA GATSINS, AUK SKEYTILENGDAR.

KRINGUM HURDIR OG GLUGGA SKAL SETJA 2 K12 SEM NÁI 600 mm ÚTFYRIR OPID NEMA ANNAD KOMI FRAM.

TENGING JÁRNAGRINDA

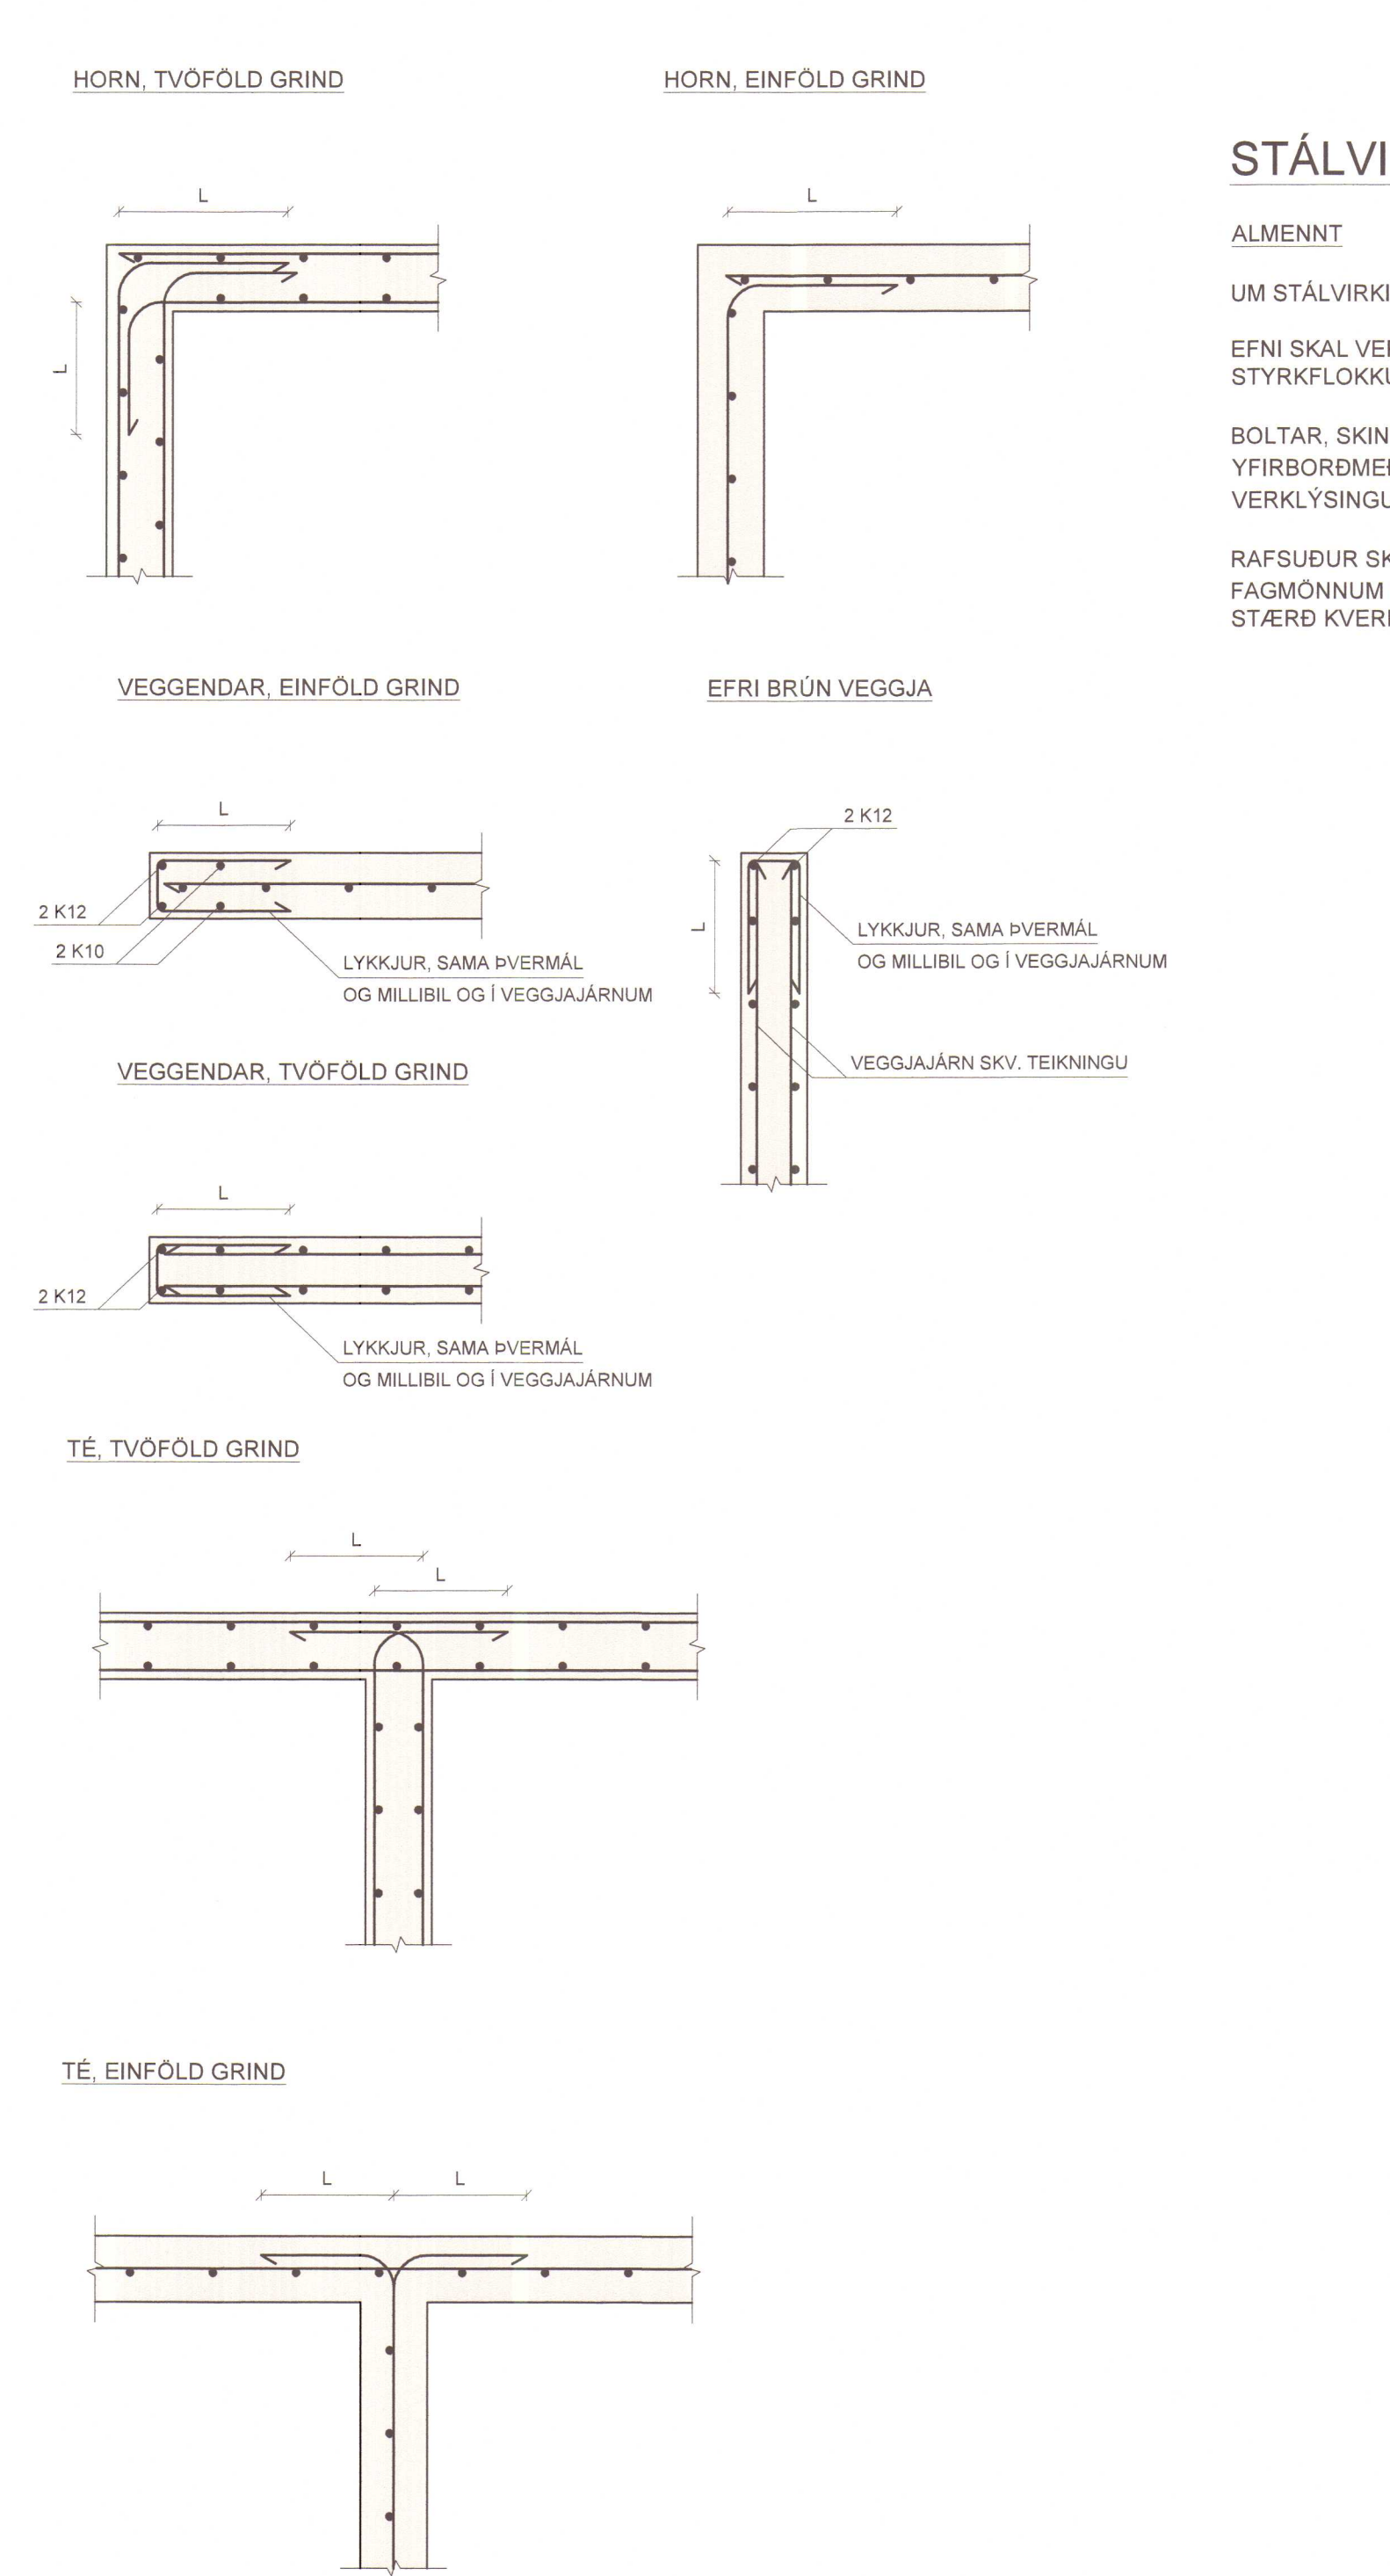

Í STAÐ ÞESS AÐ BEYGJA AÐALJÁRN Á HORNUM ER HEIMILT AÐ NOTA VINKLA MEÐ SAMA ÞVERMÁLI OG SAMA MILLIBILI OG AÐALJÁRN. MEÐ LEGGLENGD JAFNRI SKEYTILENGD JÁRNSINS.

MAGNTAKA JÁRNALAGNAR

MAGNTÖLUR MÍÐAST VIÐ TÖFLUPUNGA SAMKVÆMT EFTIRFARANDI TÖFLU:

K 10	0,66 kg/m
K 12	0,95 kg/m
K 16	1,66 kg/m

ENGU ER AUKIÐ VIÐ VEGNA SKEYTINGA EÐA RÝRNUNAR.

STÁLVIKRI

ALMENNT

UM STÁLVIKRI GILDI, NEMA ANNAD KOMI FRAM:

EFNÍ SKAL VERA Fe 360C SKV. EN 10025. BOLTAR SKULU VERA SKV. DIN 931, STYRKFLOKKUR 8.8. RÆR SKV. DIN 934 - 8, SKINNUR UNDIR RÆR SKV. DIN 126C.

BOLTAR, SKINNUR OG RÆR SKULU VERA HEITGALVANHÚÐAÐAR. YFIRBORDMEDHÖNDLUN STÁLVIKIS ER SKILGREIND Á TEIKNINGUM EÐA Í VERKLYSINGU.

RAFSUÐUR SKULU VERA SKV. ÍST EN 25817. ÞÆR SKULU UNNAR AF VÖNUM FAGMÖNNUM MEÐ FULLGILD RÉTTINDI TIL SLIKRAR VINNU. MINNSTA LEYFILEGA STÆRÐ KVERKSUÐU ER 4 mm.

SKANNAÐ

STOÐ EHF. VERKFRÆÐISTOFA Aðalgötu 21, 550 Sauhárkrúki Sími 458-5050 stoð@stoð.is www.stoð.is Áritun Árnannaþar / Ábysaþarmanns <i>Ábysaþarmanns</i> Kt. 230785-4149	Verk:	LÆKJARHVAMMUR, HÚNAÞING VESTRA		
	Verkbáttur:	BURÐARVIRKI - SKÝRINGARBLAÐ		
	Unnið fyrir:	Valur Freyr Halldórsson	Verknr:	79009500
	Hannað:	Telknað:	Helikvarði:	Opðrættur nr.
	Sigurður Óli	SO	-	B-100
Teiknaskrá:		79009500BM Lækjarhvatmur burðarvirki.dwg Blaðstærð: A1		
Dagafudagur:		Þreyting:	Prentað:	
19.10.2023		Nr. Dags.	23. okt. 2023	

GERA GAT 300x300
1 NÜV. STEYPTAN SOKKUL.
NEDRI BRUN CA. H= -0.55 TIL
-0.65 EFTIR HÆÐ NÜV. SOKKUL.

GOLF H= 0,00

K10 C250#

SF-1

[illegible]

Reitur byggingarfulltrúa

PAKVIRKI

NÚV. ÞAK ER RIFIÐ AÐ HLUTA TIL. BÁRÚJÁRN OG ÞAKPAPPI ER FJARLÆGDUR ÁSAMT BORDAKLÆÐNING. KOMID ER FYRIR RAKAVARNARLAGIÐ OFAN Á NÚV. BÚÐARBITUM Í ÞAKI. OFAN Á RAKAVARNARLAGIÐ KEMUR 45x245 SPERRUR MED C600mm MILLIBILI. EINANGRÆÐ ER MILLI SPERRA MED 220mm ÞAKULL MED ÞAKPAPPA. OFAN Á SPJURR KEMUR BORDAKLÆÐNING OG TVÖ LÖG AF ÁBRENNÐUM TÚRUPAPPA.

KLÆTT ER Á MILLI NÚV. BURÐARBITA Í ÞAKI MEÐ
LOFTAKLÆÐNINGU. NÚV. BITAR VERÐA SÝNILEGIR NIÐUR ÚR
ÞAKFRÁGANGI.

HLUTI AF ÞAKI MYNDAR SKYGGNI YFIR VERÖND. SKARA SKAL
BÖRÐ Í SKYGGNI OG YFIR HÚSHLUTA UM LÁGMARK 600mm. VIÐ
EFRI ENDA SKYGGNIS VERÐUR KOMIÐ FYRIR LÍMTRÉBITA TIL AÐ
HALDA UPPI SPERRUM. LÍMTRÉBITI VERÐUR HALDINN UPPI AF
ÞEMUR TIMBURSÚLUM

FESTINGAR ERU ÚR BMF 105 VINKLUM ÁN RIBBU, KAMBSAUM
4,0x40mm TRÉSKRÚFUM, BORDABOLTUM OG SNITTTEINUM..

Technical drawing of a three-pointed wooden roof truss (Dachstuhl) showing dimensions and labels:

- Labels:** 1, 2, 3 (circled), 4, 5, 100.
- Dimensions:**
 - 2305
 - 2485
 - 3700
 - 185
 - 700
 - 30
 - 250
 - 2270
 - 2520

2x 6stk KAMBS 40/40
 SNITTTEINN M12x100
 2stk M12 RÖ
 2x BMF 105 VINKILL
 2x 8stk KAMBS 40/40

10x90mm FRÖNS SKRÚFA

INNRI BORDAKLÆDNING

45x120

45x120

NÚV. TIMBURGRIND Í VEGGJUM

2x 3stk 6.0x80
 TRÉSKR. Í HVERJA
 STYRKARTREIM
 SKRUFAB Í LIM

NÚV. GATAGRIND
 NOTAD TIL AD FESTA
 NÚV. VEGGJAGRIND
 SAMAN

Technical drawing of a window frame cross-section. The drawing shows a vertical frame element on the left and a horizontal frame element on the right. The vertical frame has a height of 150 units. The horizontal frame has a width of 150 units. The vertical frame is labeled 'STEINULL GRUNNPLÅT 50mm' and 'NUV. STEYPTUR SOKKUL'. The horizontal frame is labeled 'STEINULL GRUNNPLÅT 100mm' and 'STEINULL GRUNNPLÅT 50mm'. The horizontal frame also shows two layers of insulation, each labeled 'K10 C250#'. The top of the horizontal frame is labeled 'H=9,00'. The bottom of the horizontal frame is labeled 'UM 650' and 'ÆT LAG 600'.

STÁLPLATA (SF-1)
80x500x10

2 K12
2 K10
2 K12

700

250

-0.10

2 K12
L=1200

UNDIRSTÖÐUR OG PLÖTUR

NÚV. STEYPTIR SOKKLAR HALDA SÉR. STEYPT ER 150mm PLATA
INNAN Í NÚV. SÖKKLA, EFRÍ BRÚN PLOTU NEMUR VIÐ EFRÍ BRÚN
NÚV. SÖKKLA. GENGIÐ VERÐUR FRÁ STEYPUKILUM OG GRÓFU
YFIRBORDI NÚV. SÖKKULVEGGJA MEÐ ÞVÍ AÐ FLOTA HEILT YFIR
GÓLFLOTTINN UPP AÐ NÚV. BURÐARVIRKI Í VEGGJUM.

NÚV. TIMBURGRIND ER SAMANSETT UR 125x125 STÖÐUM OG REIMUM FESTAR SAMAN MEÐ SKÁSKOTNUM NÖGLUM/SKRÚFUM OG GIRDI. STÖÐIR ERU MEÐ 1200mm MILLIÞILI. Á MILLI VEGGJASTÖÐA VERÐUR KOMIÐ FYRIR 45x120 STÖÐUM TIL AÐ ÞÉTTA BIL MILLI VEGGFESTINGA FYRIR ÚTVEGGJAKLÆDNINGUNA. VEGGJAGRIND VERÐUR YFIRFARIN OG SKEMMT TIMBUR ELDURNÝJAD.

UTAN Á VEGGJAGRINURD KEMUR 9 mm KROSSVIÐDARKLÆDNING, LÉKTUGRIND OG ÚTVEGGJAKLÆDNING.

ÆÐ INNAN ER KOMIÐ FYRIR RAKASPERRU, LEKTUGRIND OG VIROG KLÆÐNINGU.

FESTINGAR ERU ÚR BMF 6090 VINKLUM, BMF 90 VINKLUM ÁN
RIBBU, KAMBSAUM 4,0x40mm TRÉSKRÚFUM.

6stk TRÉSKRÚFA 6,0x80
SKRUFADAR Á VÍXL

2x 6stk KAMBS 40/40
SNITTINN M12x100
2stk M12 RÖ
2x BMF 105 VINKILL
10x80mm FRÖNS SKRÚFA

45x245

NÚV. BURÐARBITAR Í ÞAKI

2x 8stk KAMBS 40/40

2x 8stk KAMBS 40/40
 SNITTLEINN M12x100
 2stk M12 RO
 2x BMF 105 VINKILL
 10x90mm FRONS SKRÚFA
 45x245
 NÚV. BURÐARBITAR Í PAKI
 2x 8stk KAMBS 40/40

Aritun hennuðar / ábyrgðarmanns




Kt. 230785-4149


Verk:				LÆKJARHVAMMUR, HÚNAÞING VESTRA	
Verkþáttur:				BURÐARV, SÖKKULL, ÞAK - GRUNNMYND OG SNÍÐ	
Unnið fyrir:				Verkn:	
Valur Freyr Halldórsson				79009500	
Hannað:		Teiknað:	Mælikvæði:		Uppdráttur nr.
Sigurður Óli		SÖO	1:50 1:20		B-101
Teiknaðskrá:			1:10		
79009500B Lækjarkjammur burðarverk dvg Bláðstærð: A1					
Útgáfudagur:		Breyting:		Prentað:	
19.10.2023		Nr. Dags.		23. okt. 2023	

Aritun hönnunarstjóra


VEGGIR - GRUNNMYND mkv. 1:50

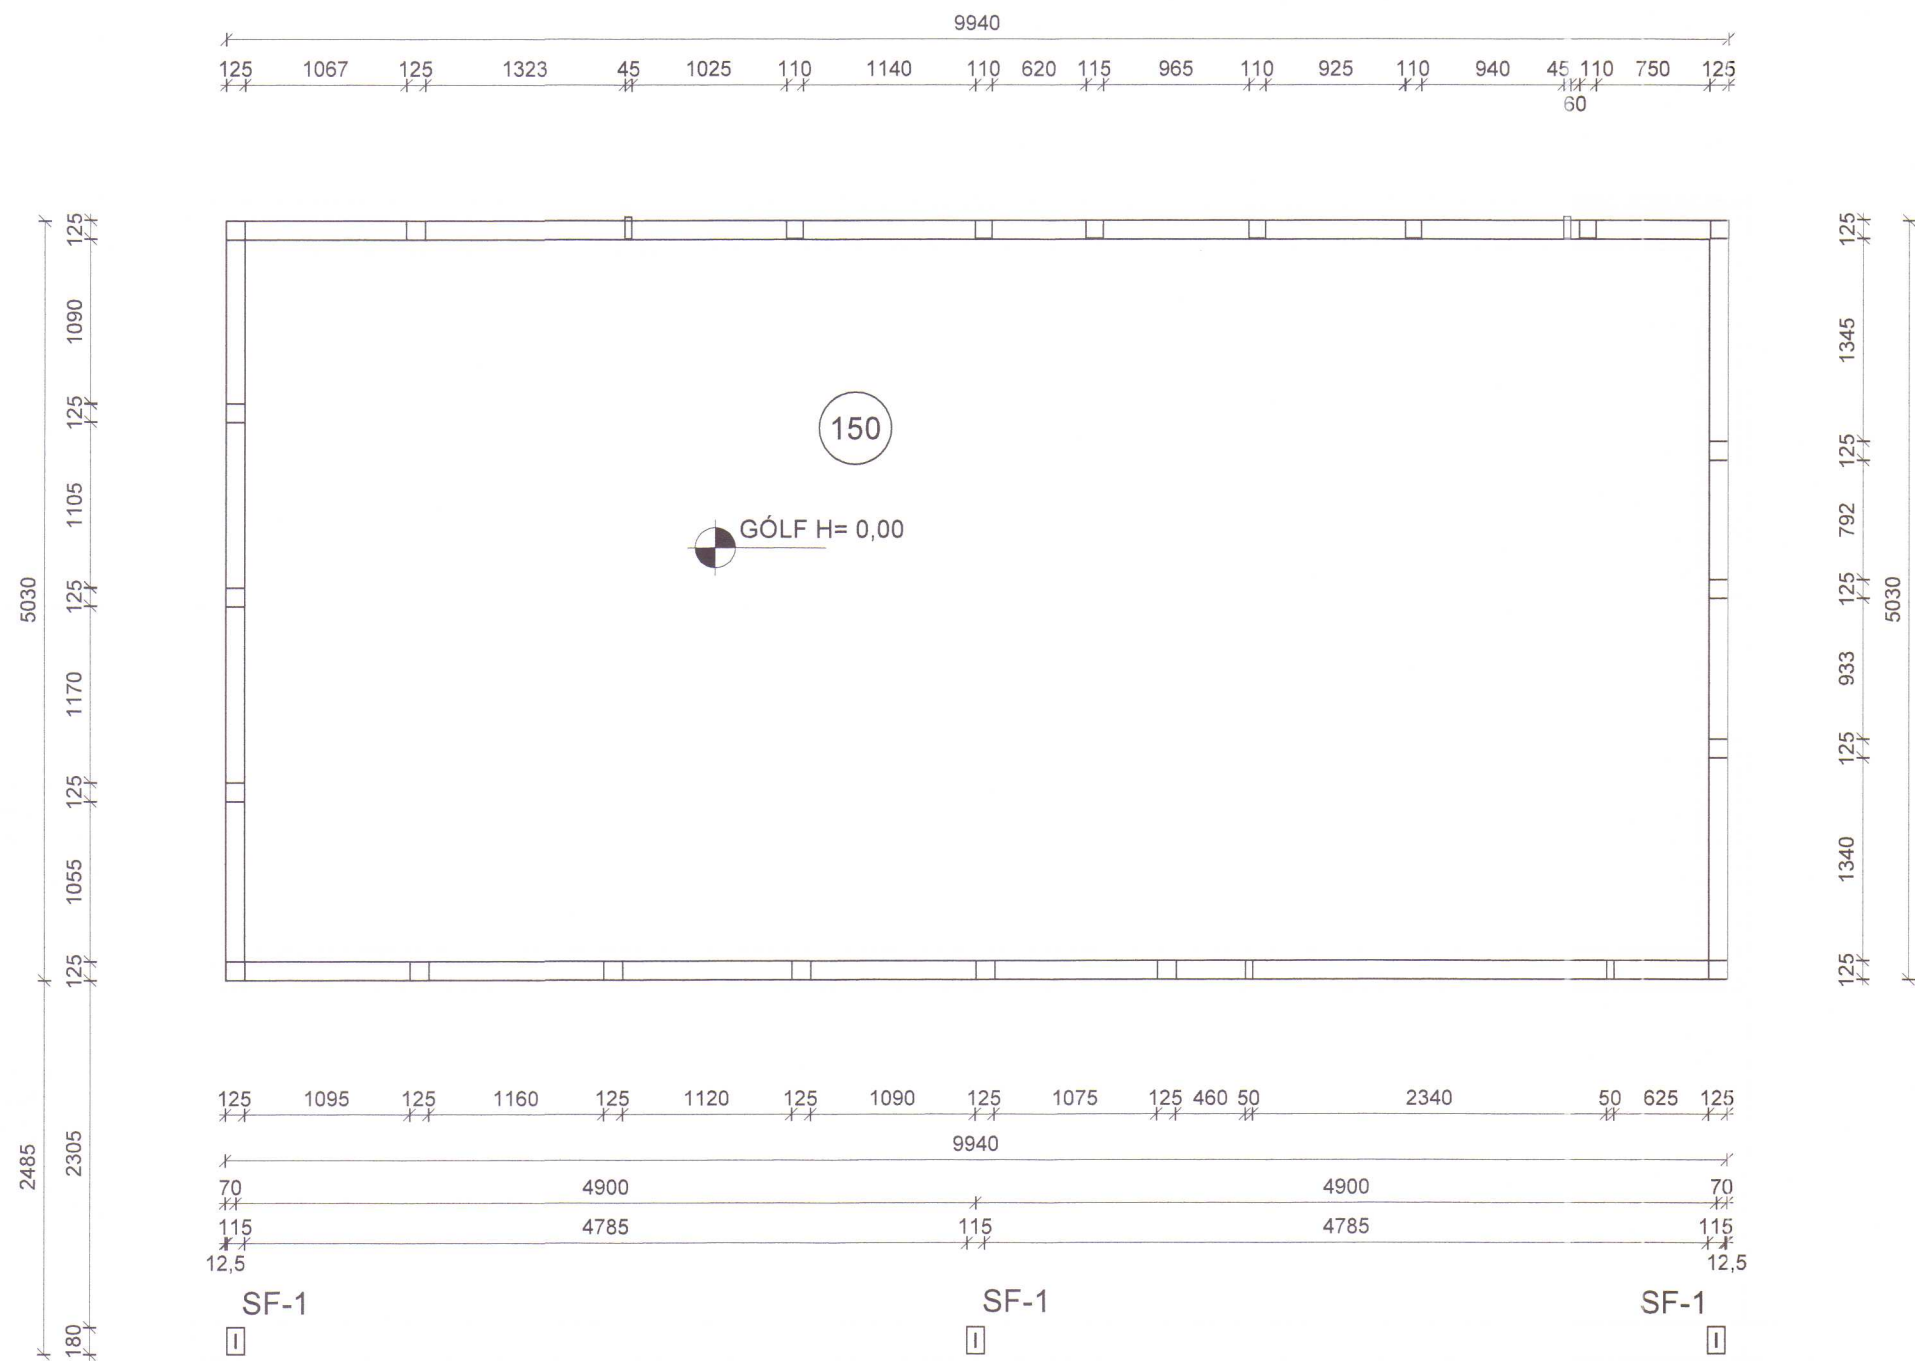


SNID AF FRÁGANG NÚV. VEGGJAGRINDA. mkv. 1:10

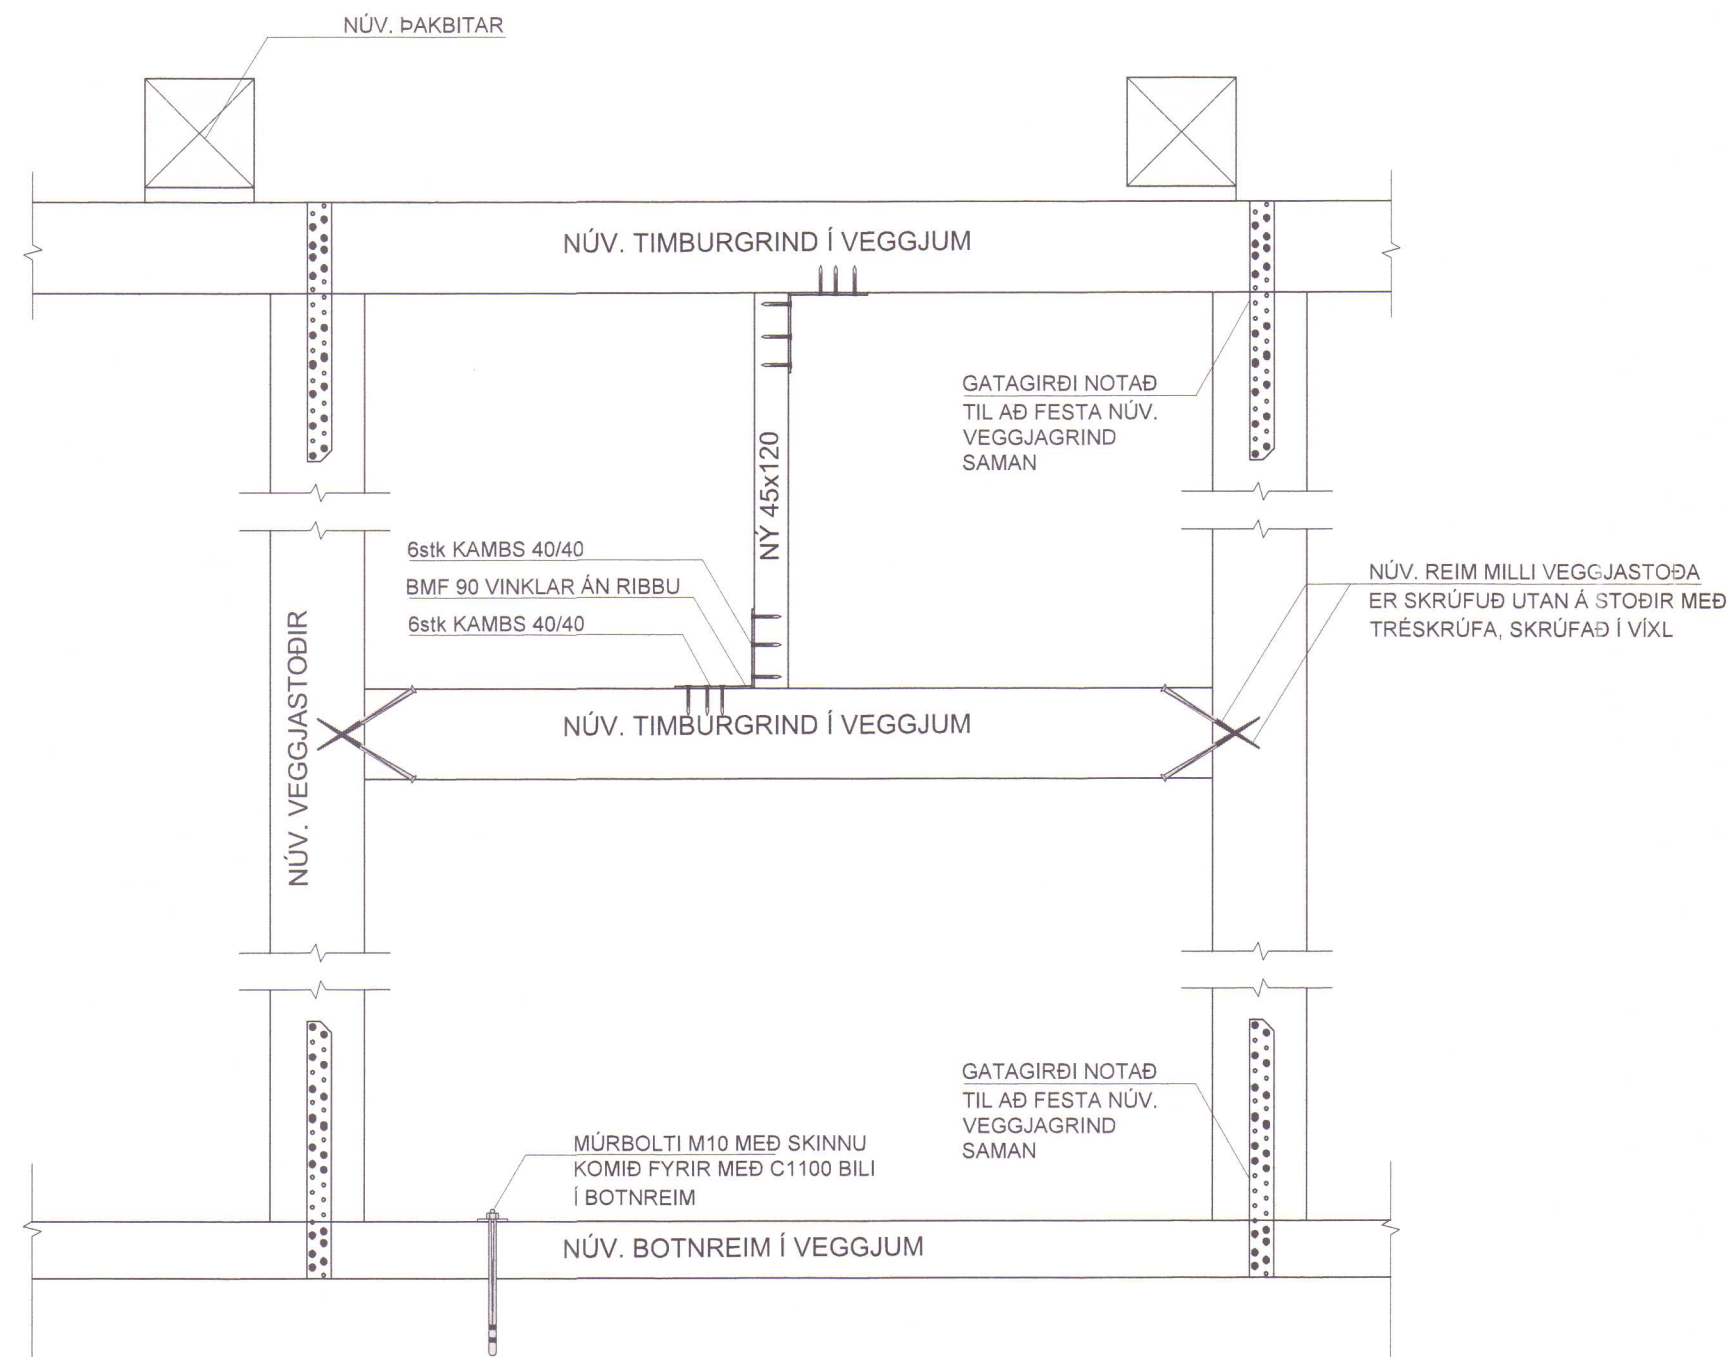


VEGGJAGRIND - NORÐURHLIÐ mkv. 1:50

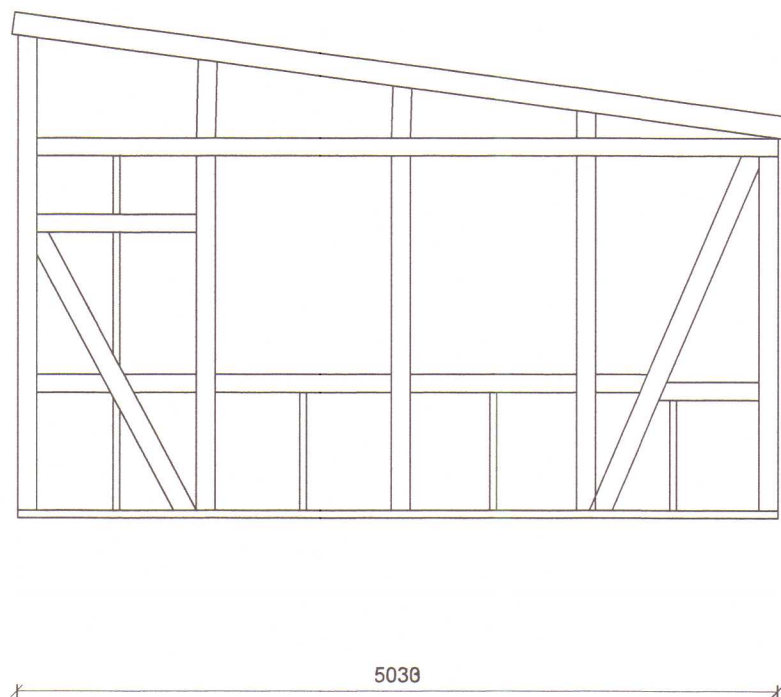


VEGGJAGRIND - NORÐURHLIÐ mkv. 1:50

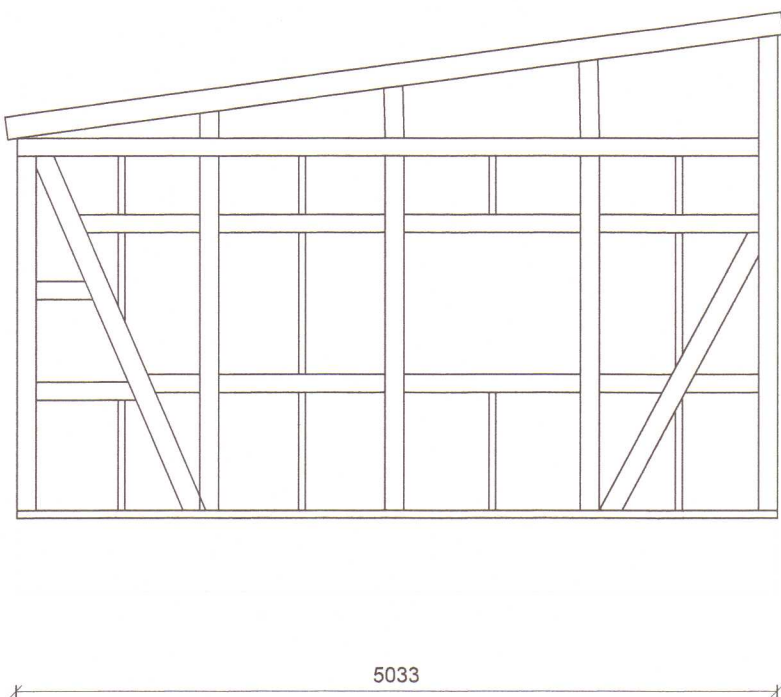

VEGGJAGRIND - NORÐURHLIÐ mkv. 1:50

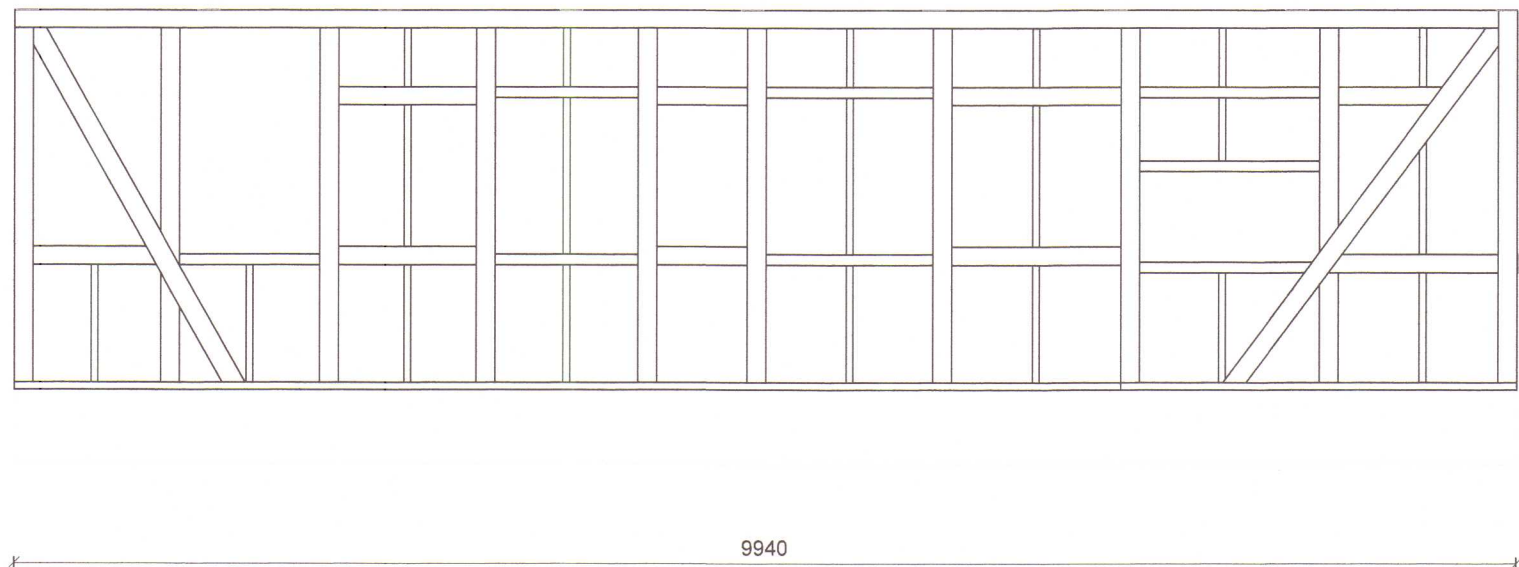

VEGGJAGRIND - NORÐURHLIÐ mkv. 1:50

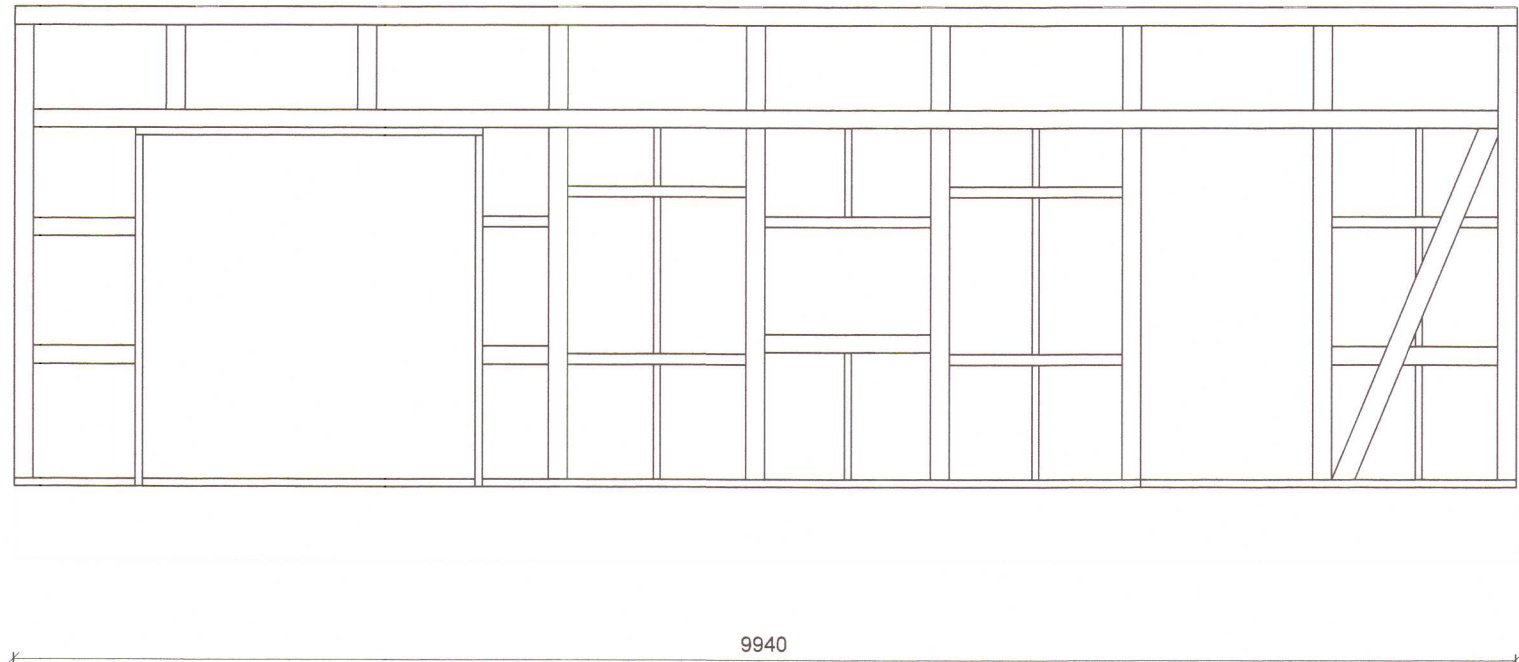

Húnaþing vestra
Samþykkt þann
23. nóv. 2023
Byggingarfulltrúinn
Húnaþingi vestra

Reitur byggingarfulltrúa

SKANNAD

STOÐ
VERKFRÆÐISTOFA
Aðalgötu 21, 550 Sauðárkrúki
Sími 438-5050 | stodehf.is
www.stodehf.is

Artur, hönnuðar / Byggingarmann
Kt. 230785-4149

Verki:	LÆKJARHVAMMUR, HÚNAÞING VESTRA.
Verkiþáttur:	BURDARV, VEGGEININGAR - GRUNNMYND OG SNID
Unnið fyrir:	Valur Freyr Halldórsson
Verki nr.:	79009500
Hannað:	Sigurður Óli
Teiknað:	500
Melikvarði:	1:50
Teikniðskrá:	79009500BM Lækjarhvaumur burðarvirki.dwg Blaðnúmer: A1
Útgáfudagur:	19.10.2023
Breyting:	Nr. Dags.
Prentað:	23. okt. 2023