


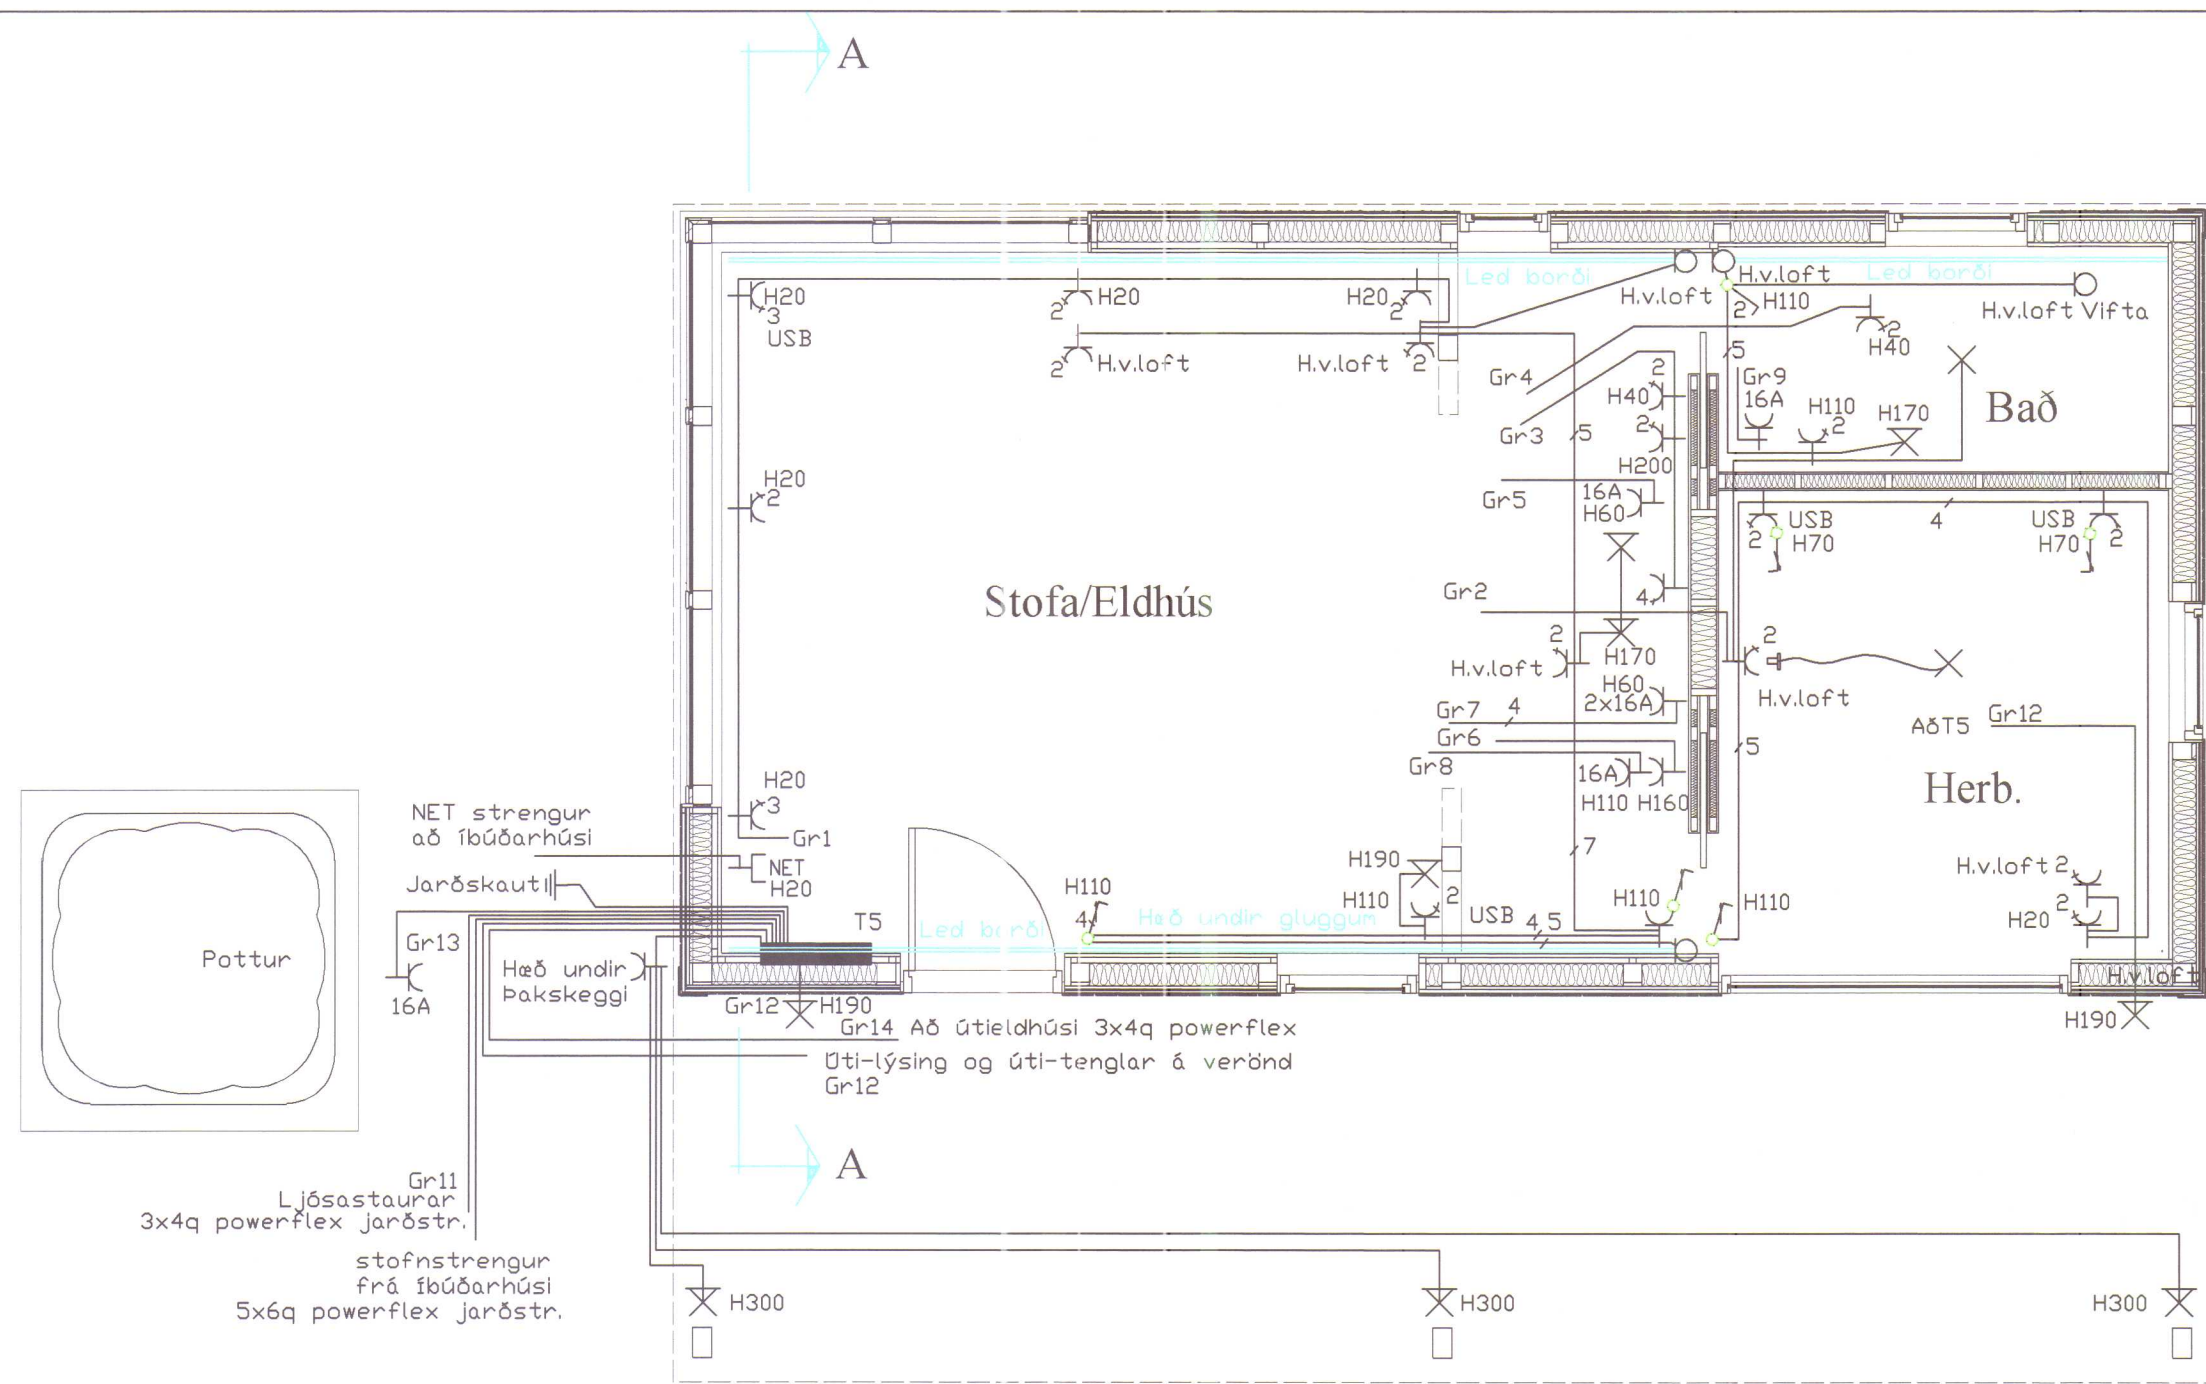

Grunnmynd M:1:50 Alm raflögn


Skýringar

- Hæð rofa sé 110 cm og vegg ljósa 170 cm
- Pípur 16mm, ídr. 3x1,5q vír
- Málstraumur rofa og tengla sé 13A
- Hæð tengla sé 20 cm nema í Eldhúsi, Baði, þvottahúsi sé 20 cm
- 16A lagnir skulu vera 20mm, ídregnar 2,5q vír
- Greinatafla T5 skal vera 48greina 30x70x10 innfelld
- Nánari staðsetning útljýsa í samráði við eiganda
- Væntanlega verða Led dimmerar fyrir lýsingu í Stofu/Eldhúsi og Herbergi
- USB tenglar í Stofu/Eldhúsi og Herbergi sjá staðsetningu á teikningu
- Lagnir er fara út skulu vera powerflex jarðstrengir (pott, útielhús, lýsing o.fl.)
- Ath. með nánari staðsetningu rafbúnaðar í eldhúsinnréttingu
- Allur rafbúnaður skal vera af viðurkenndri gerð CE merktur
- Allar lagnir skulu vera samkvæmt ÍST²⁰⁰⁶ um raflagnir bygginga
- Rafverktaki ber alla ábyrgð á öllum raflögnum hússins þó að villur fynnist í raflagnateikningum.

Nema annars
sé getið

T5 Blöndalshús 3N400/230V											
Stofnstrengur frá íbúðarhúsi 5x6q powerflex jarðstrengur											
3x32A	63A/30mA	13A	gr.1	1,5q	3	16mm	○	□	✕	Stofa/Eldhús	
		13A	gr.2	1,5q	3	16mm	○	□	✕	Herbergi Bað	
		13A	gr.3	1,5q	3	16mm	○	□	✕	Tenglar Eldhúsi	
		13A	gr.4	2,5q	3	20mm	○	□	✕	Dælur, hitastýring	
		16A	gr.5	2,5q	3	16mm	○	□	✕	Uppþvottavél	
		16A	gr.6	2,5q	3	20mm	○	□	✕	Bakarofn	
		2x16A	gr.7	2,5q	4	20mm	○	□	✕	Helluborð	
		13A	gr.8	1,5q	3	20mm	○	□	✕	Örbylgjuofn	
		16A	gr.9	2,5q	3	20mm	○	□	✕	Þvottavél	
		16A	gr.10	2,5q	3	20mm	○	□	✕	Ónotað	
		10A/30mA	gr.11	4q	3	32mm	○	□	✕	Ljósastaurar	
		10A/30mA	gr.12	1,5q	3	20mm	○	□	✕	Útlýsing - útitenglar	
		16A/30mA	gr.13	2,5q	3	20mm	○	□	✕	Pottur	
		16A/30mA	gr.14	4q	3	32mm	○	□	✕	Útielhús	

Einlínunmynd T5

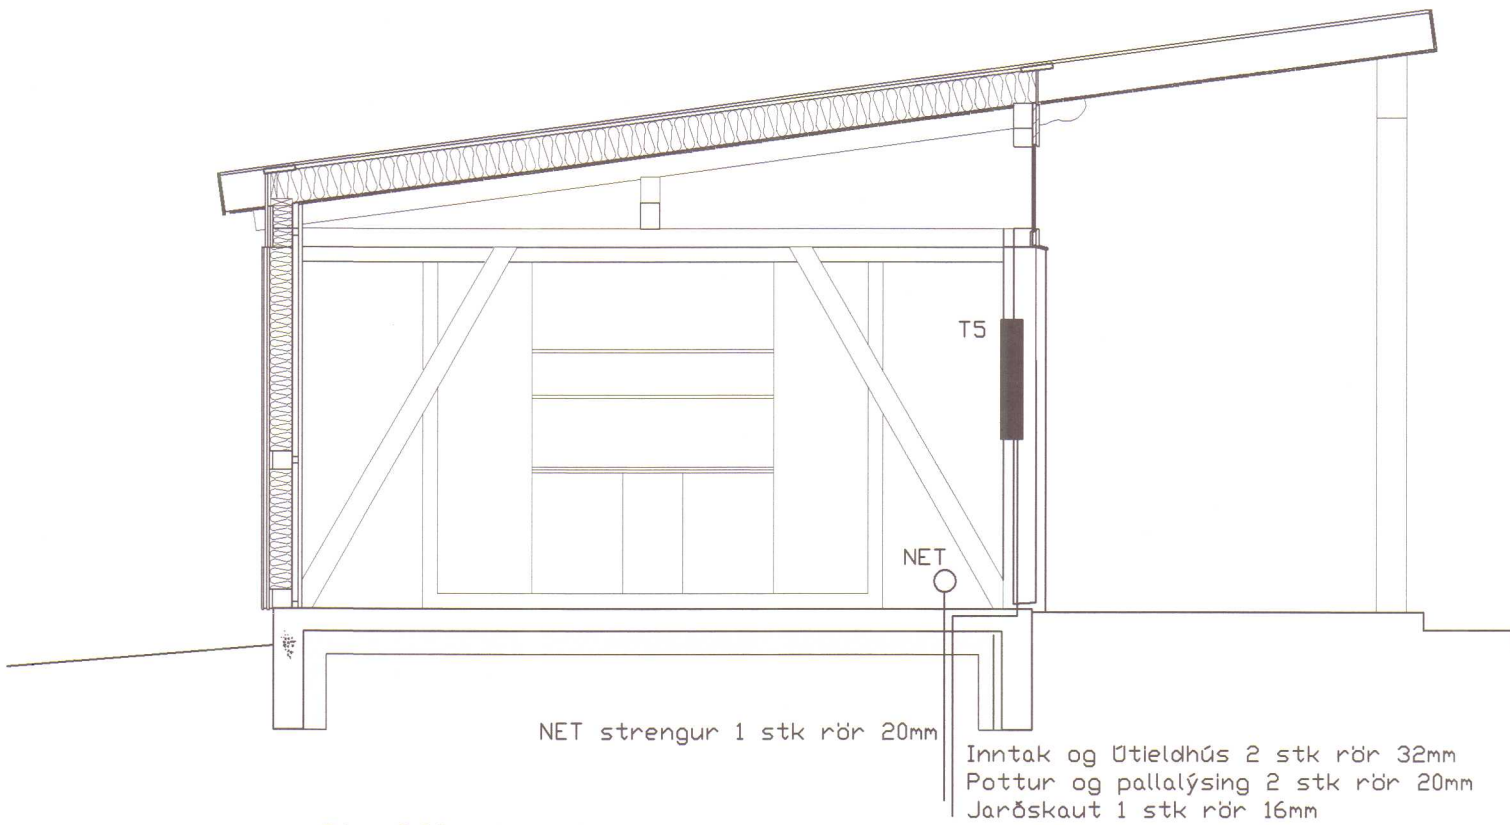

Snið A-A