
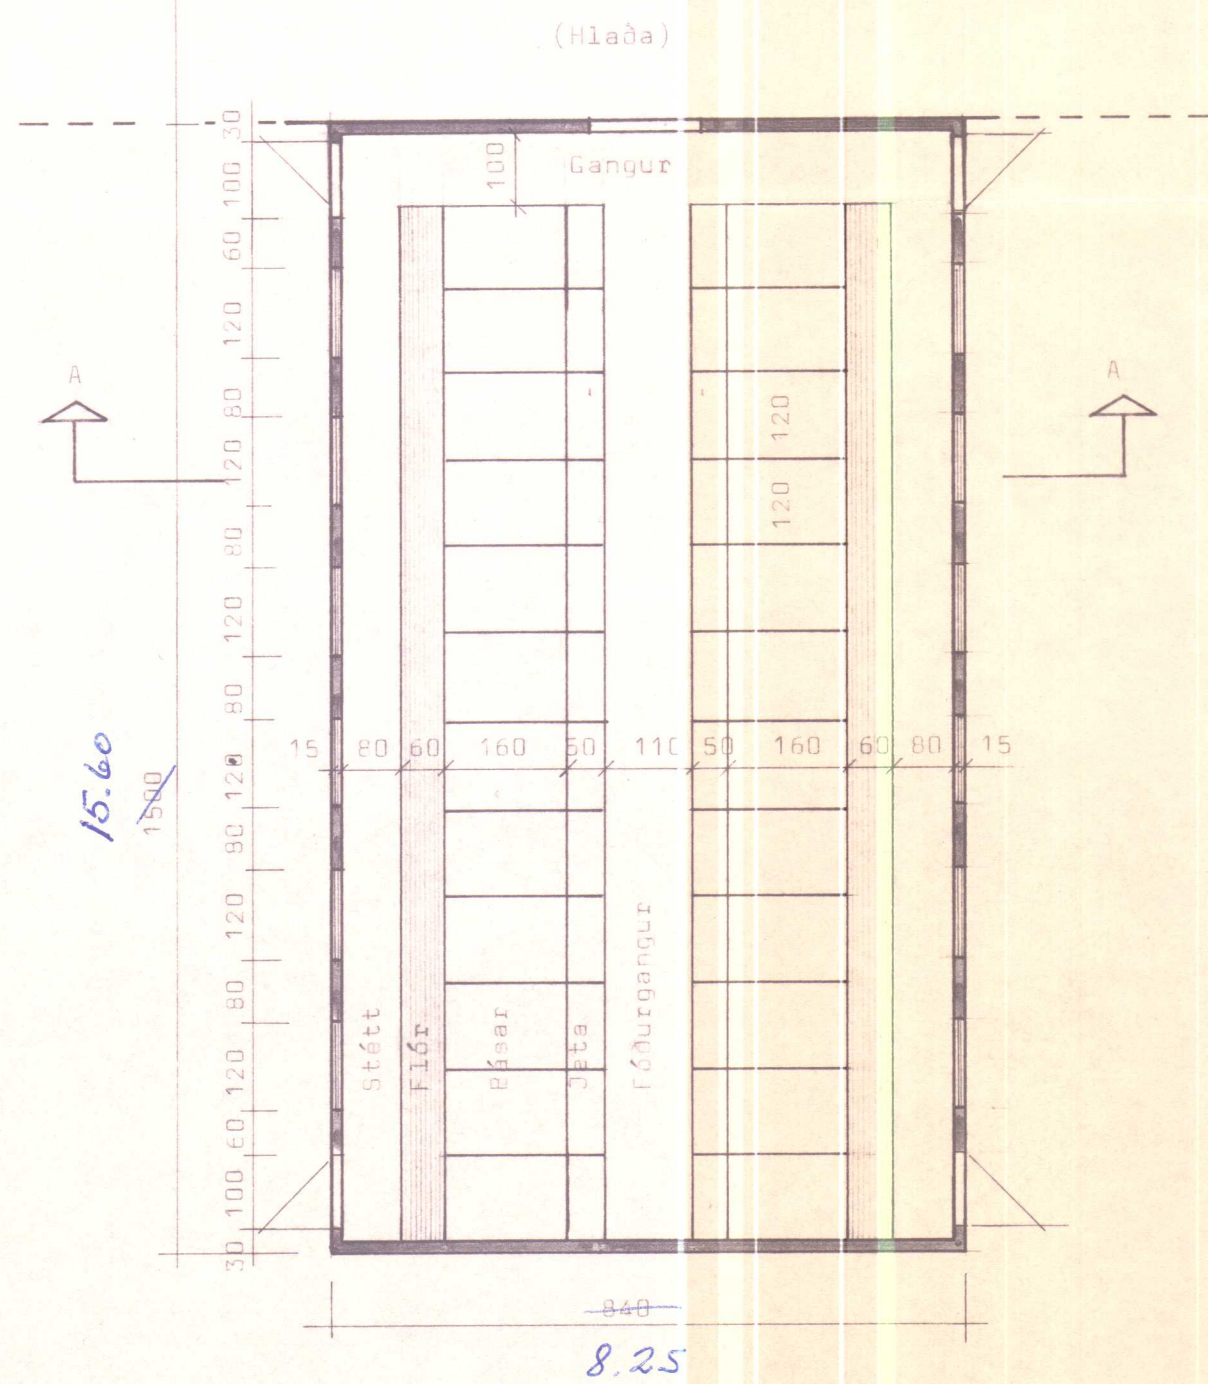
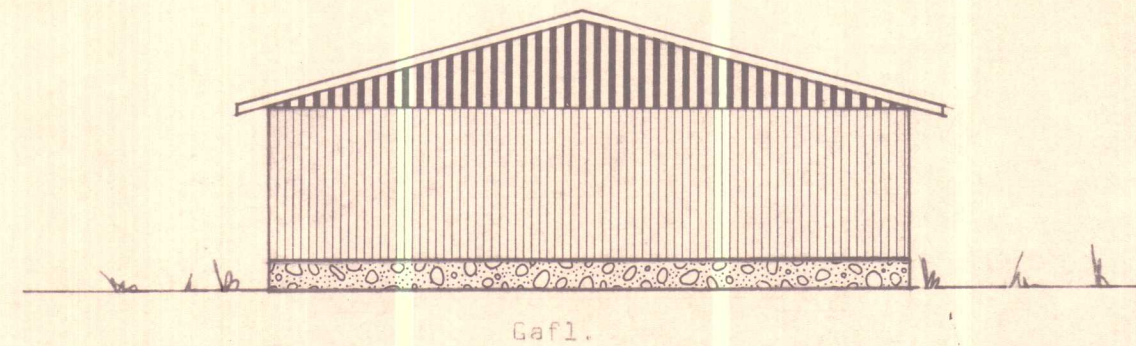
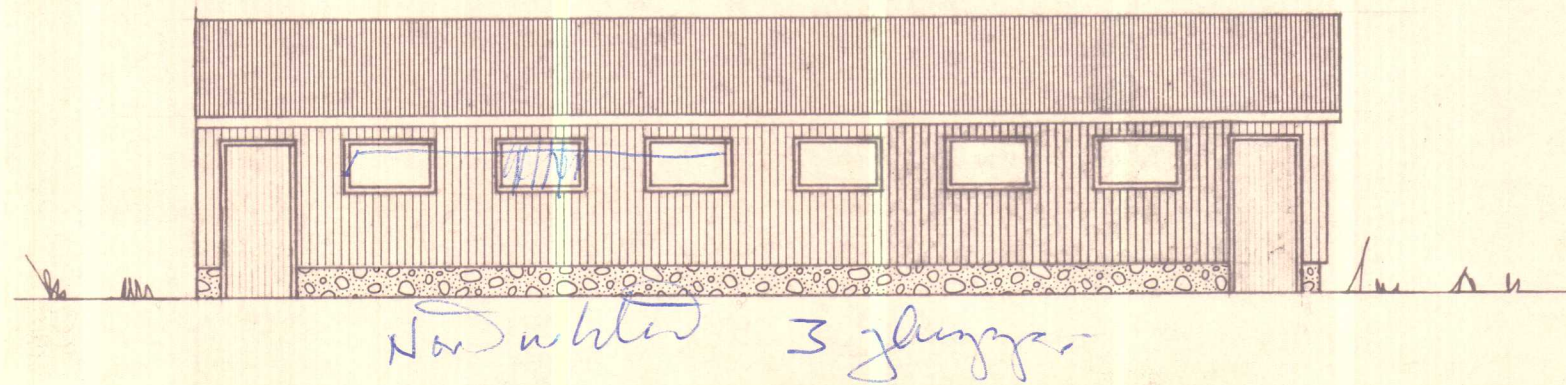
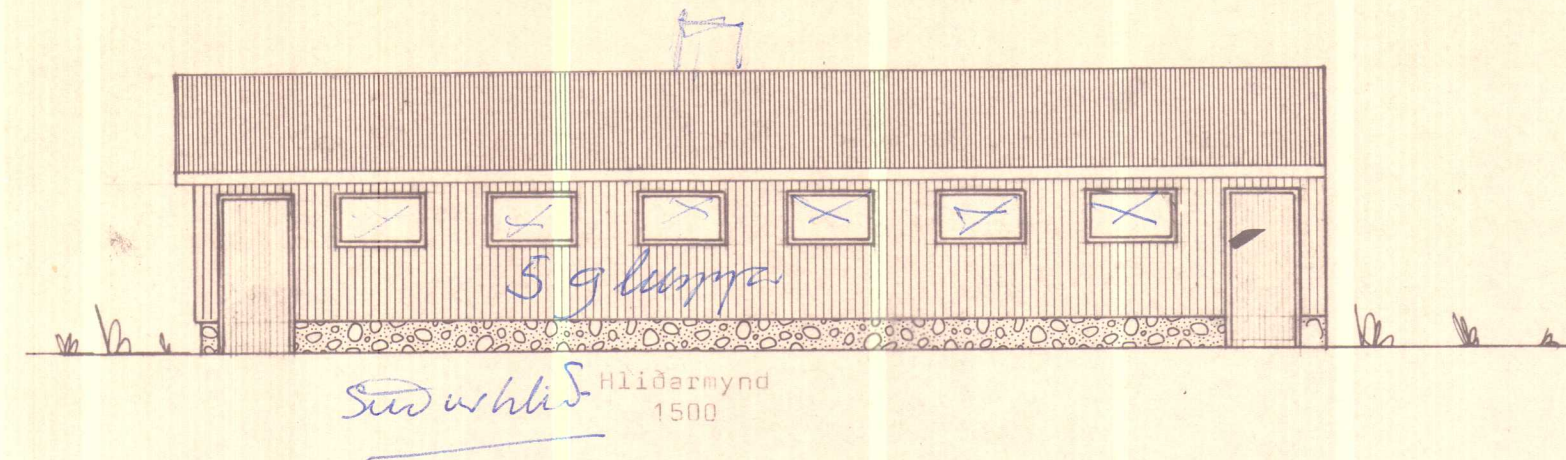


hanfais. for keltshioestneppri. V-Hün.

Byggingarleiði veitt
í byggingarmynd
Þorkelshólshv. Þann 1/2 1977

Pórtur Hannesson

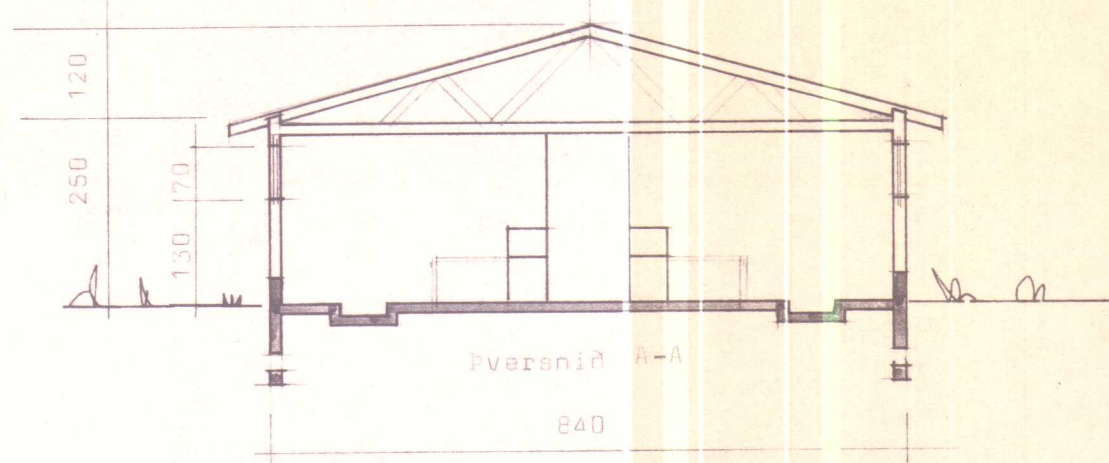

ÓHEIMILT ER AD HEFJA FRAM-
KVÆMDIR FYRR EN BURÐAR-
POLSTEIKNINGAR LIGGJA FYRIR

ÓHEIMILT ER AÐ HEFJA FRAM-
KVÆMDIÐ FÖRUR EN ÞURÐA-
ÐOL

BYGGINGASTOFNUN LANDBÚNAÐARINS

LAUGAVEGI 120

REYKJAVÍK

SIMI 25444

Býlið Gufunes, Reykjavík

TEIKN. NR. 82-1881

Hesthús

Breytt frá

Grunnmynd- skurður-útlit.

MÆLIKVARÐI 1:100

Flatarmál hesthúss 126 M²

DAGSETNING 1.11.73.

TEIKNAD Þórir