


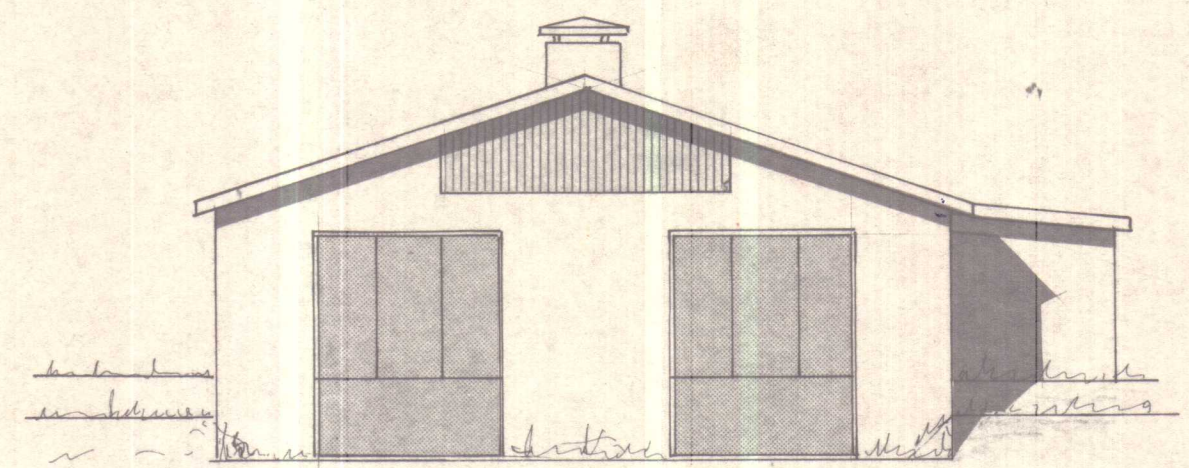


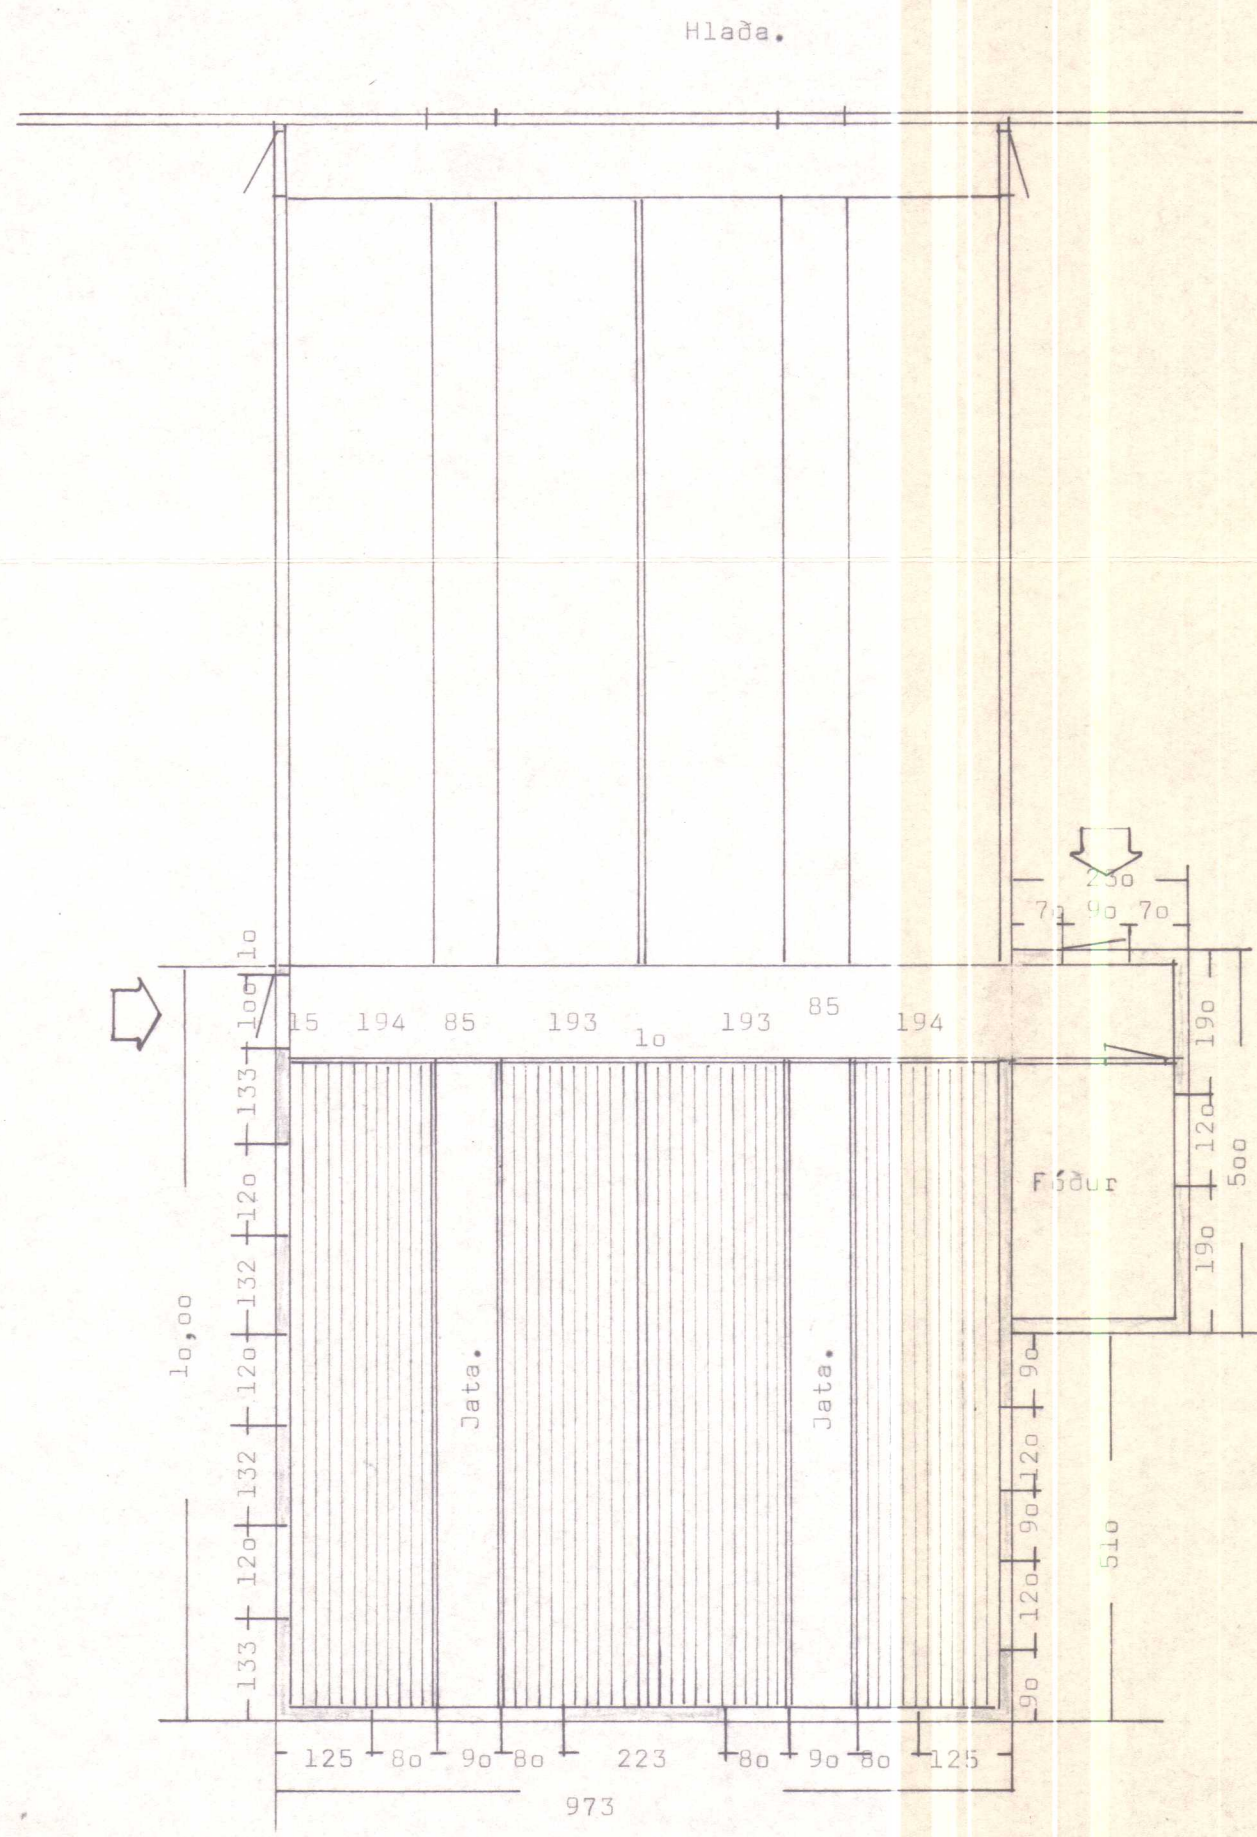


Gefl.
Báruplást á gafli. Grind bak við plástið
málist áður með dökkum svart-bláum lit,
til þess að síður sjáist í gegn.

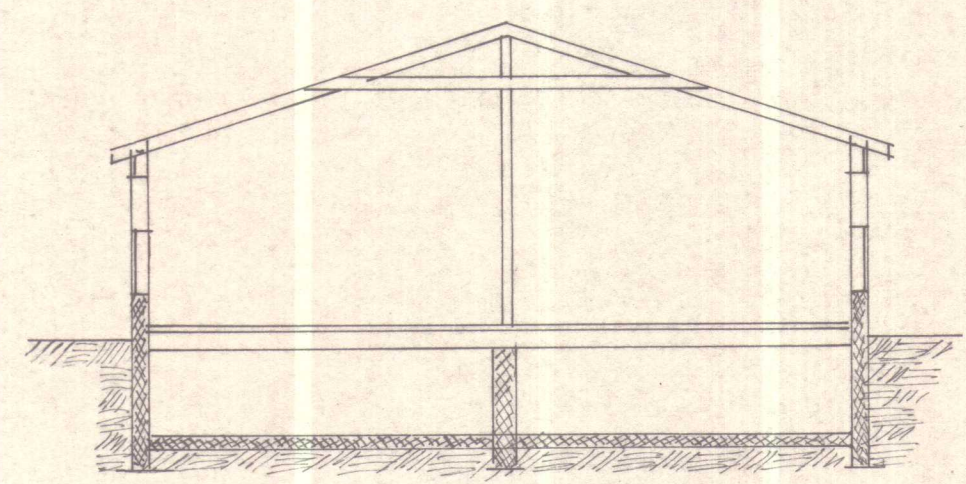

Skurður.
Vegg hæð og rishæð, sama og eldra húsið.

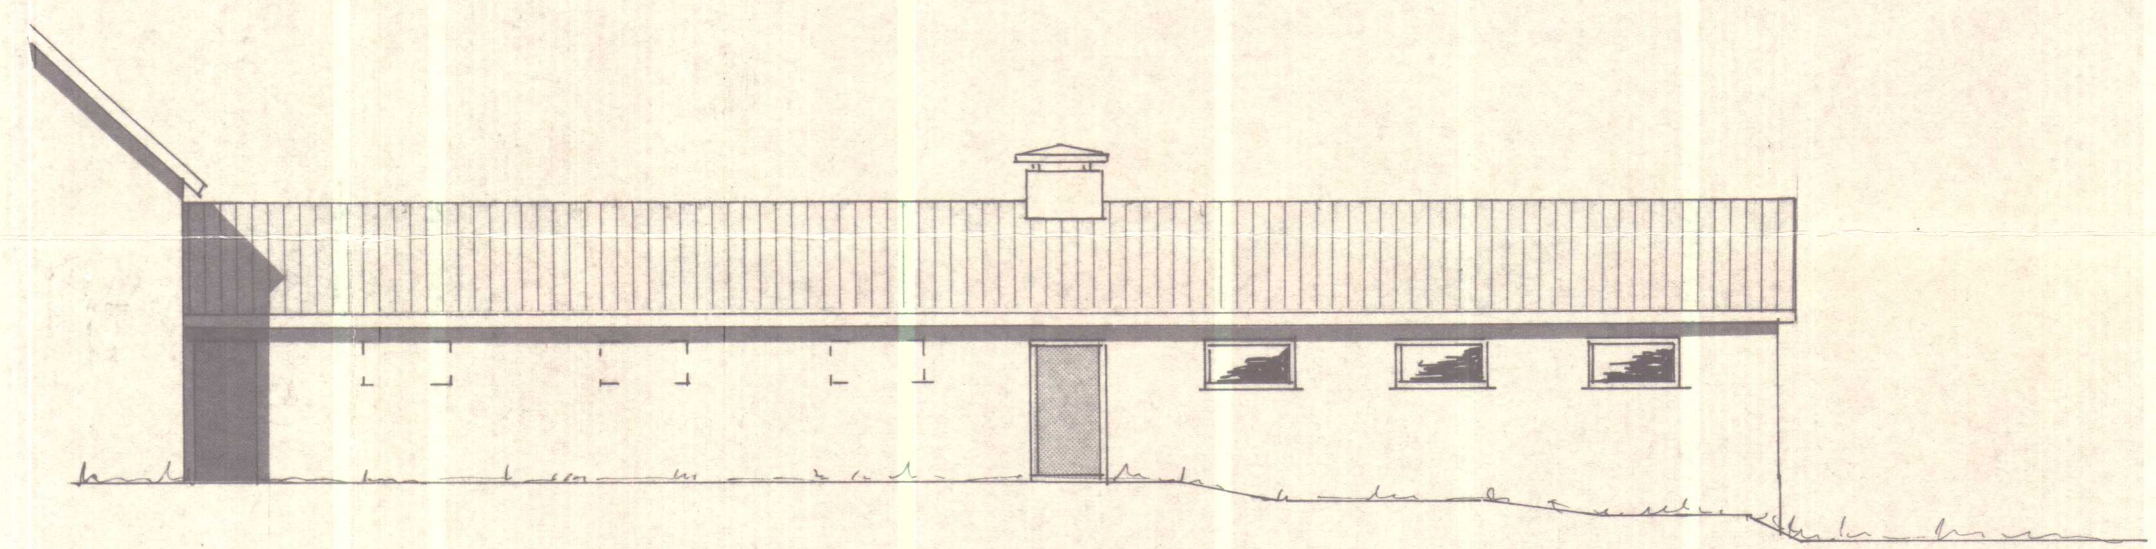

Hlið.

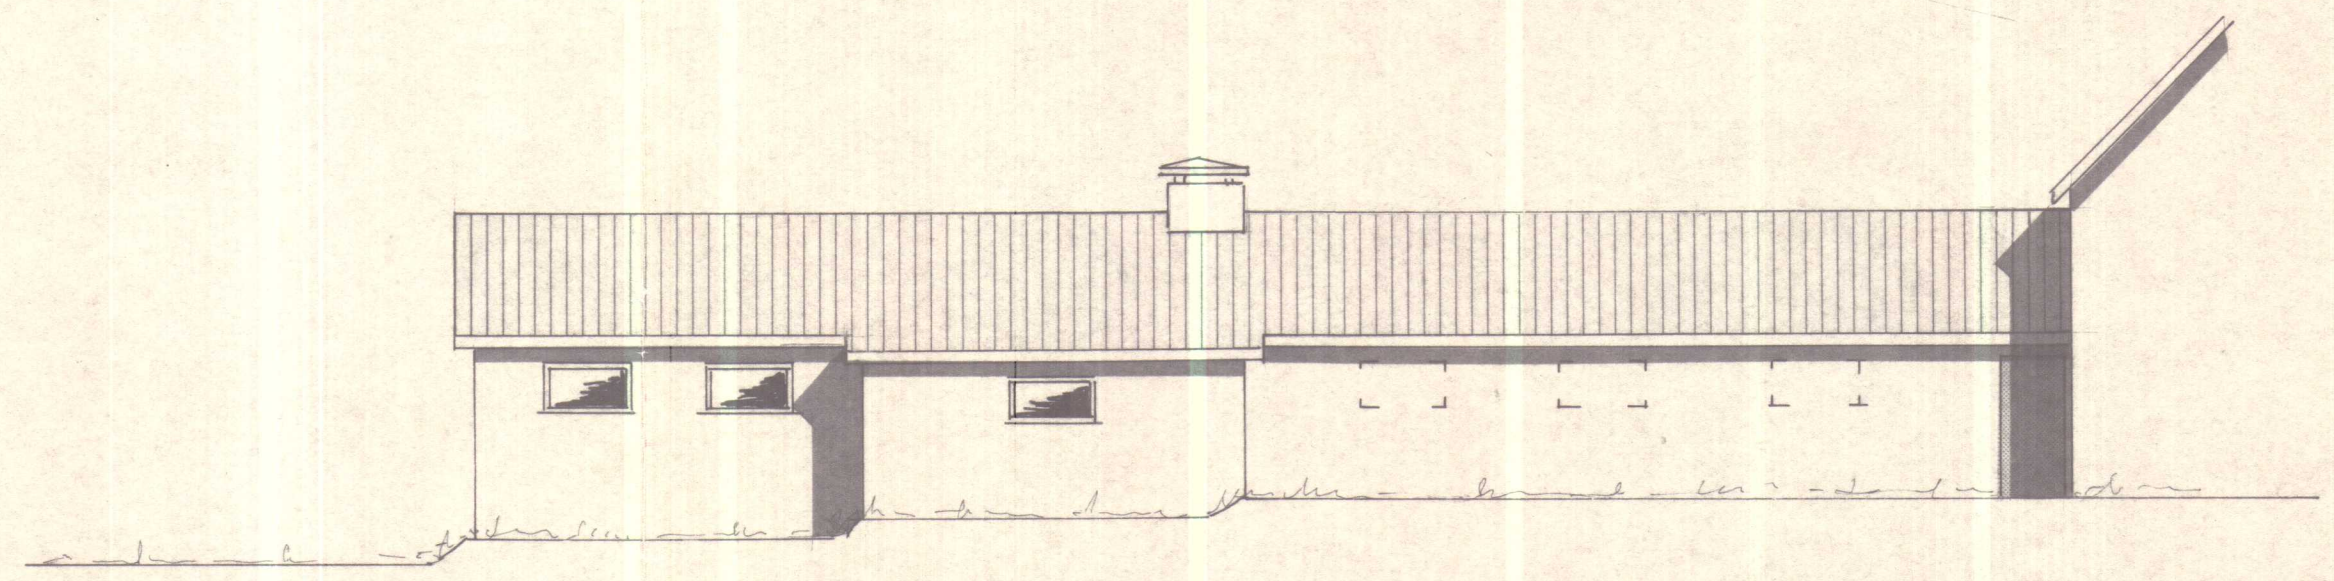

Hlið.

Burðarþolsútdrákingur liggir fyrir áður en verk er hafið.

BYGGINGASTOFNUN LANDBÚNAÐARINS
LAUGAVEGI 120 REYKJAVÍK SÍMI 25444

Laxáadalur Bæjarhreppi Strand.
Stækkun fjárhúss um ca: 100 fjár.
Grunnmynd, skurður, útlitsmyndir.

TEIKN. NR.	1935
BREYTT FRÁ	1868
MÆLIKVÆÐI	1:100
DAGSETNING	22. jan. 1974
TEIKNAD	Ó.R.K.

ÓHEIMILT ER AD HEFJA FRAM-
KVÆMDI? FYR EN BURDAR-
DOL TELT IN AR LIGJA FYRIR

Handwritten signature: Ólafur Ólafsson