




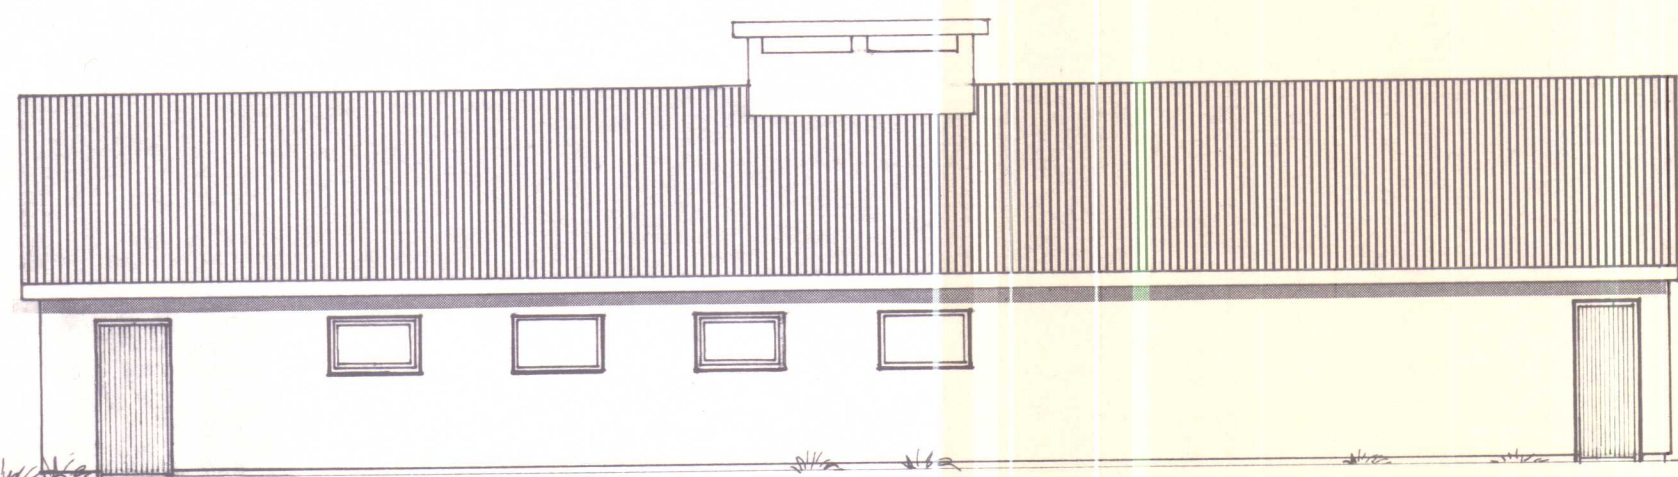


FJÁRHÚS - HLIÐ

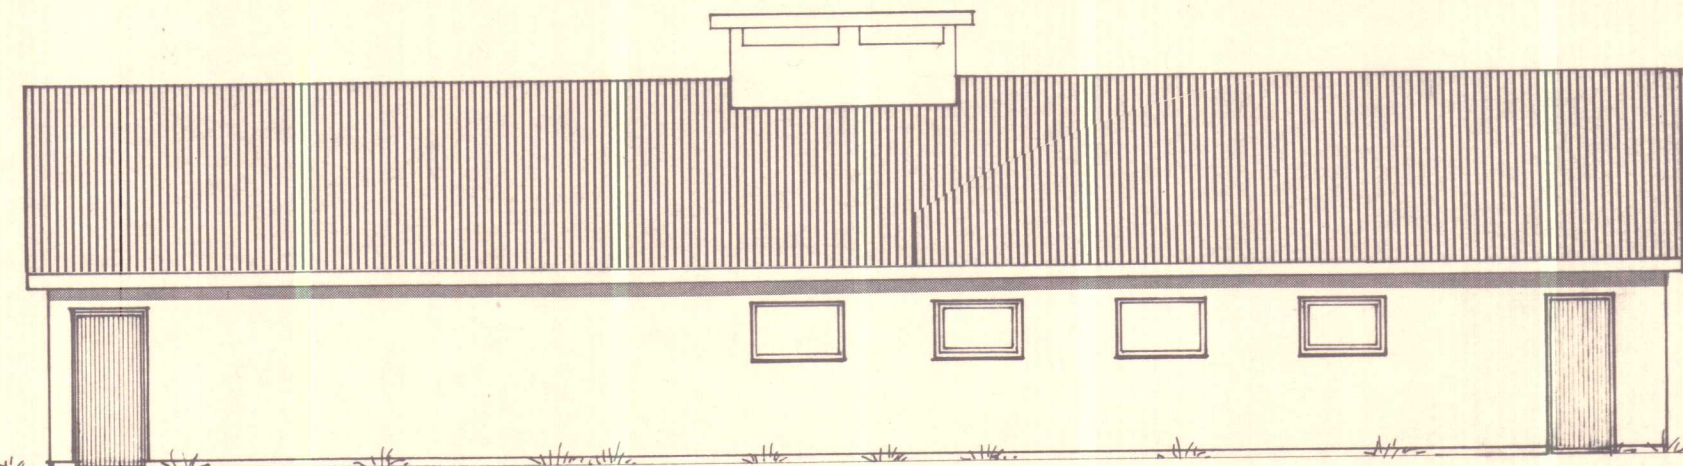

FJÁRHÚS - HLIÐ

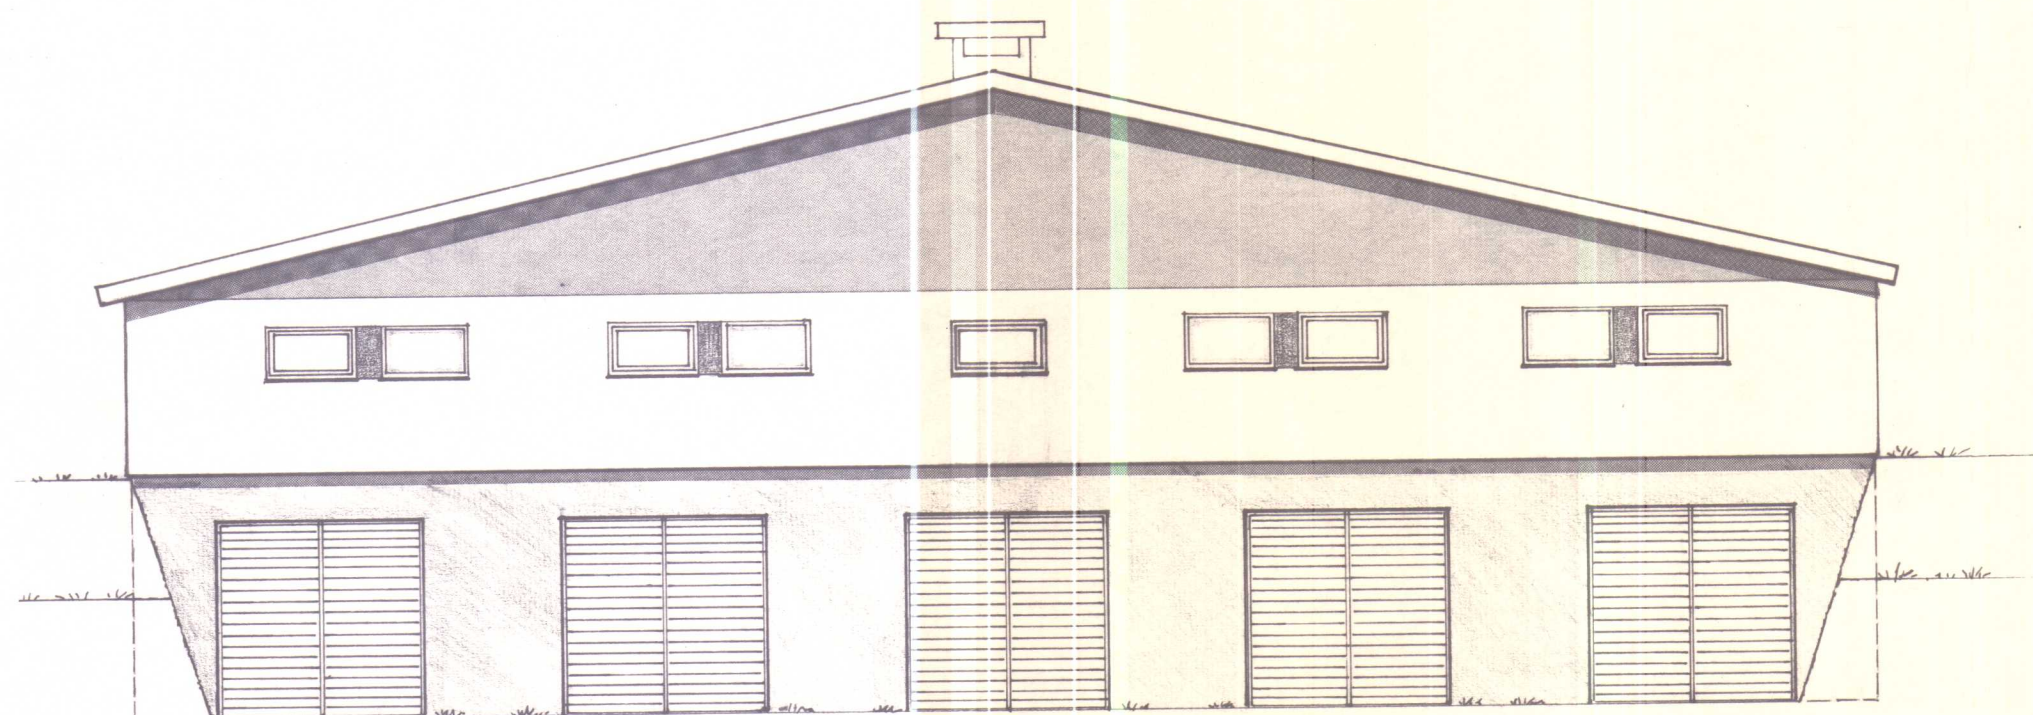

FJÁRHÚS - GAFL

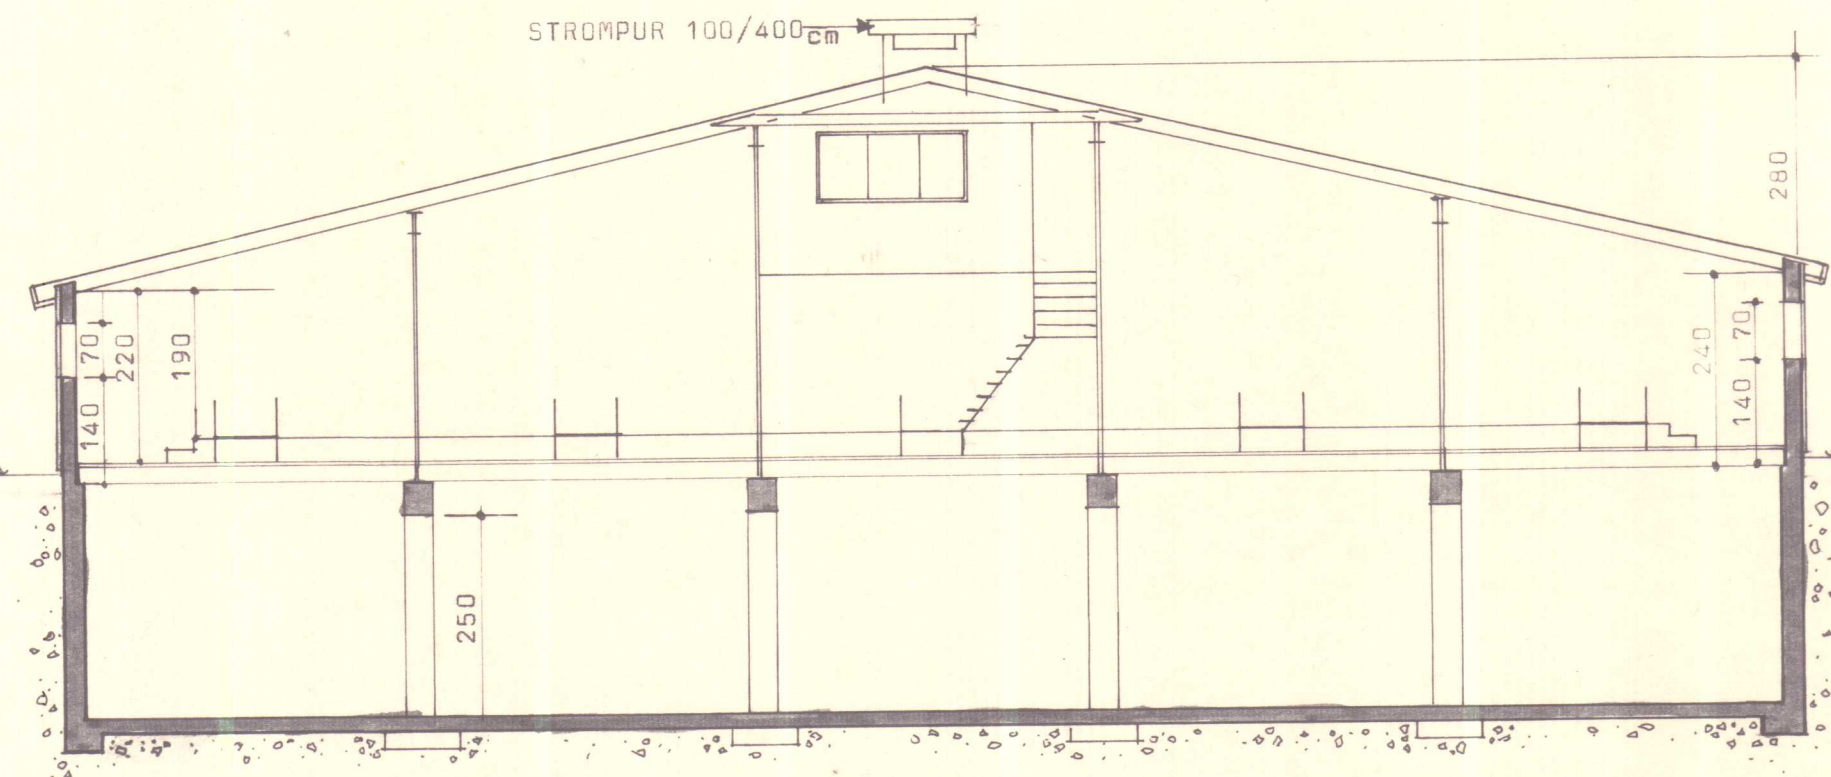

SNIÐ Í FJÁRHÚS

FJÁRHÚS:

PAK: Bárujárn BG24

Þakpappi (öndunarpappi)

Langbönd

Sperrur, timbur

Einangrun milli sperra, a.m.k. 75mm glerull B

Nælonbönd (fiskikassabönd) til að halda einangrun uppi,

þó galvaniseræður vír á fyrstu 6m út frá hlöðu.

Þaksperra (álpappír eða plástúkur 0,2 mm)

Dregarar, eldvarnarflokkur B60. Stöðir.

VEGGIR: Steinsteypa 180mm, sandsementkústuð utan og innan

GLUGGAR: Tvöfalt einangrunarglar

KJALLARI: 200-230mm steinsteypa, sandsementkústuð utan og innan

BL BYGGINGASTOFNUN LANDBÚNADARINS
LAUGAVEGI 120, REYKJAVÍK, SÍMI 25444
LAXÁRDALUR, Bæjarh., Strand.
ÓTLIT OG SNIÐ.

TEIKN. NR. 20-4748/1

BREYTT FRÁ 20-3539

MÆLIKVARDI 1:100

DAGSETNING 25.7. '84

TEIKNAD *A.D.H.*

Drummi Guðmundsson

