

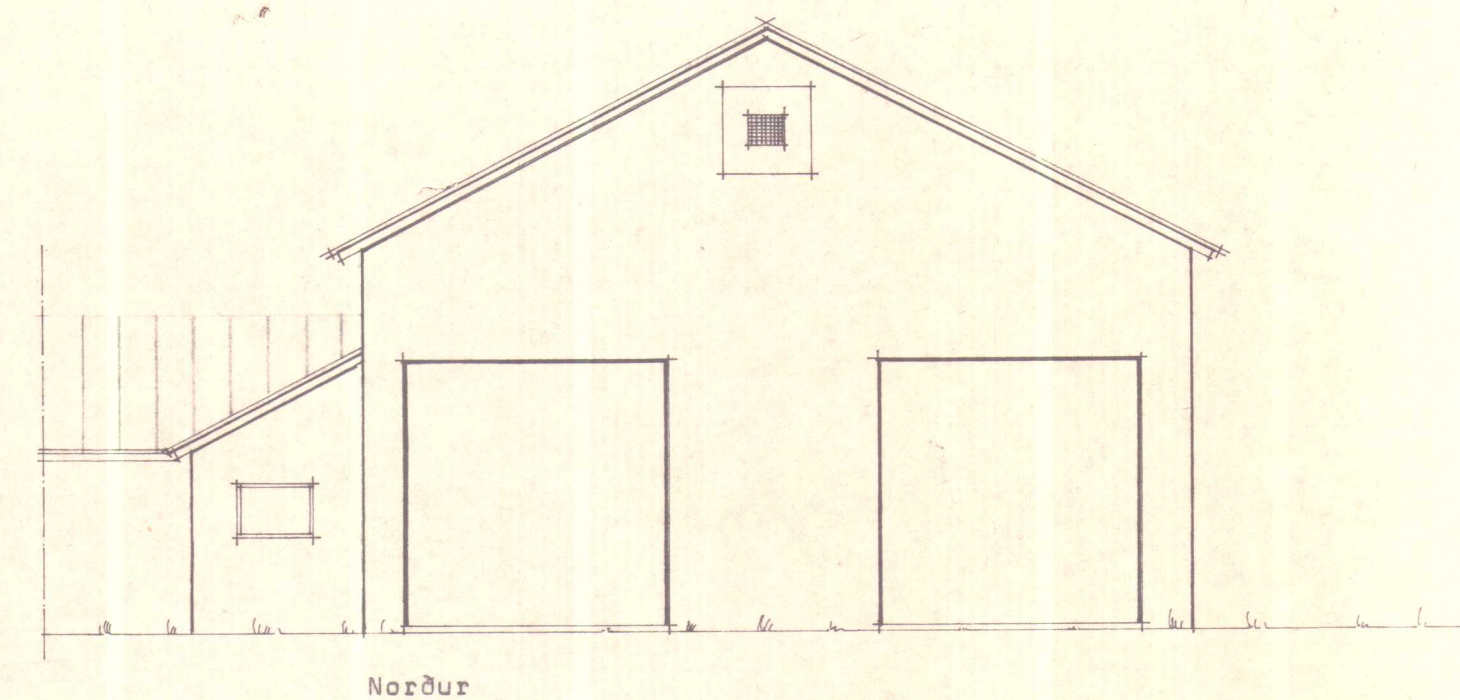
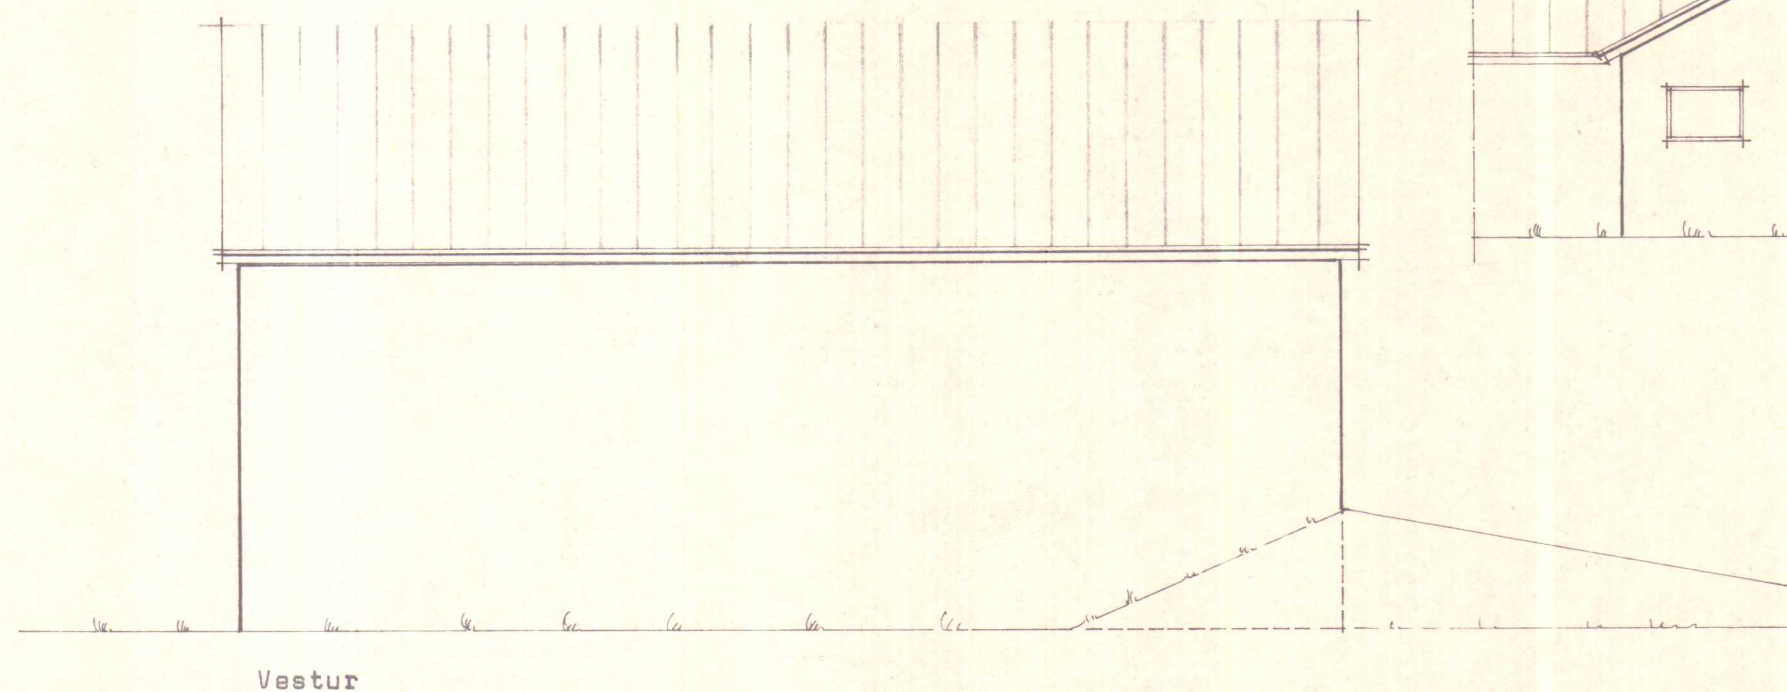
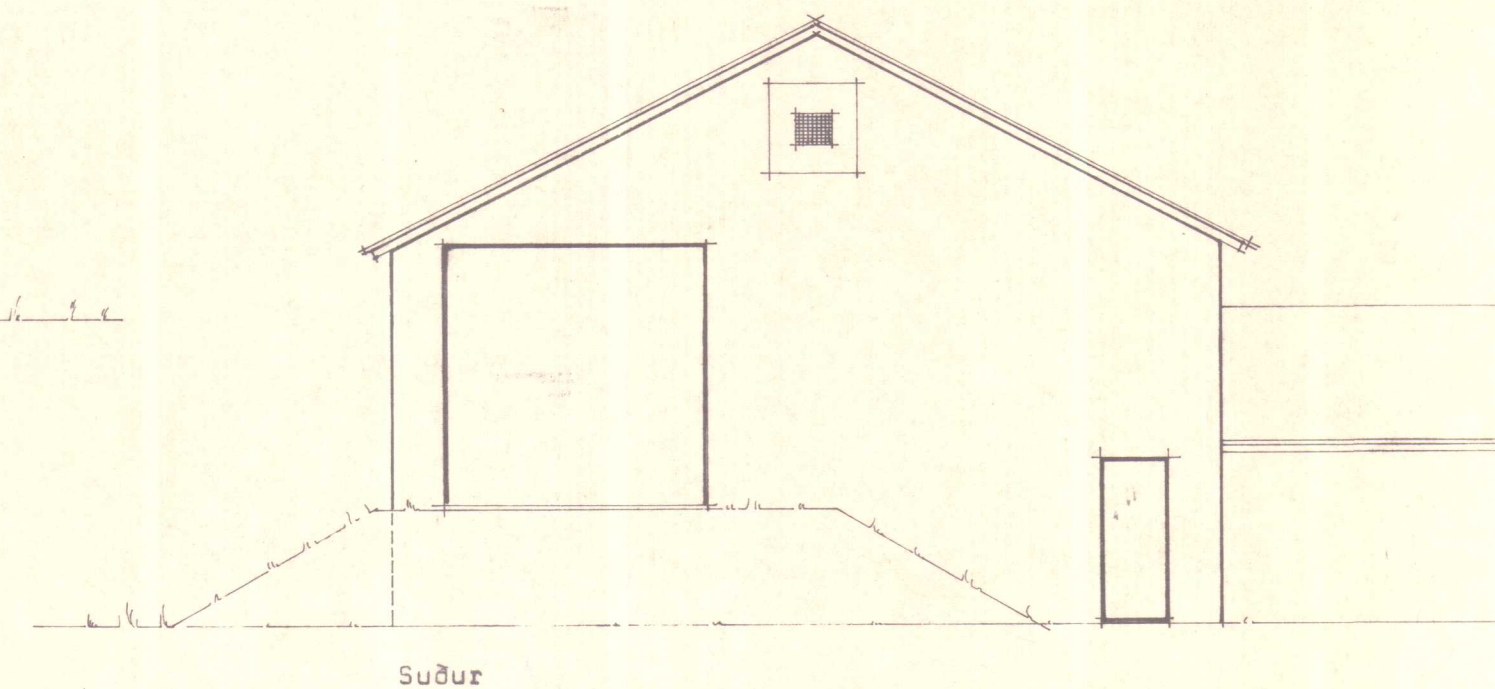
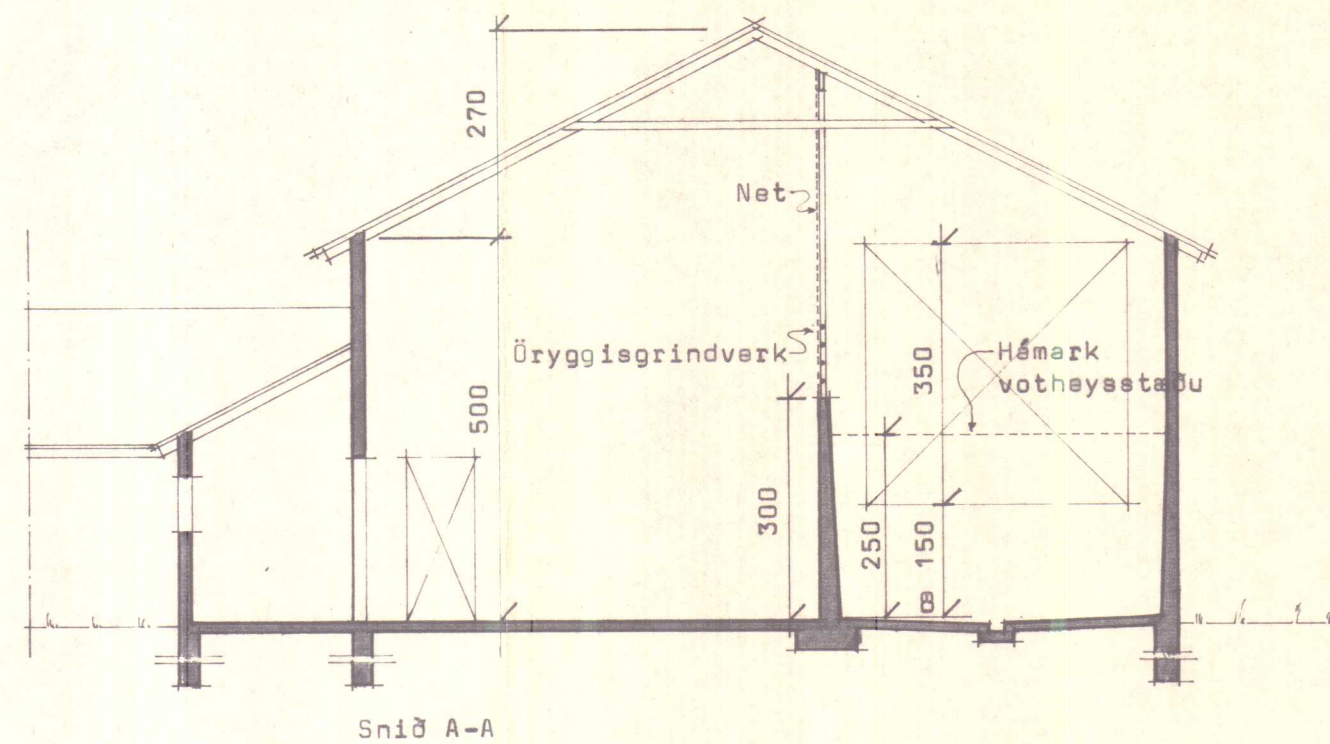


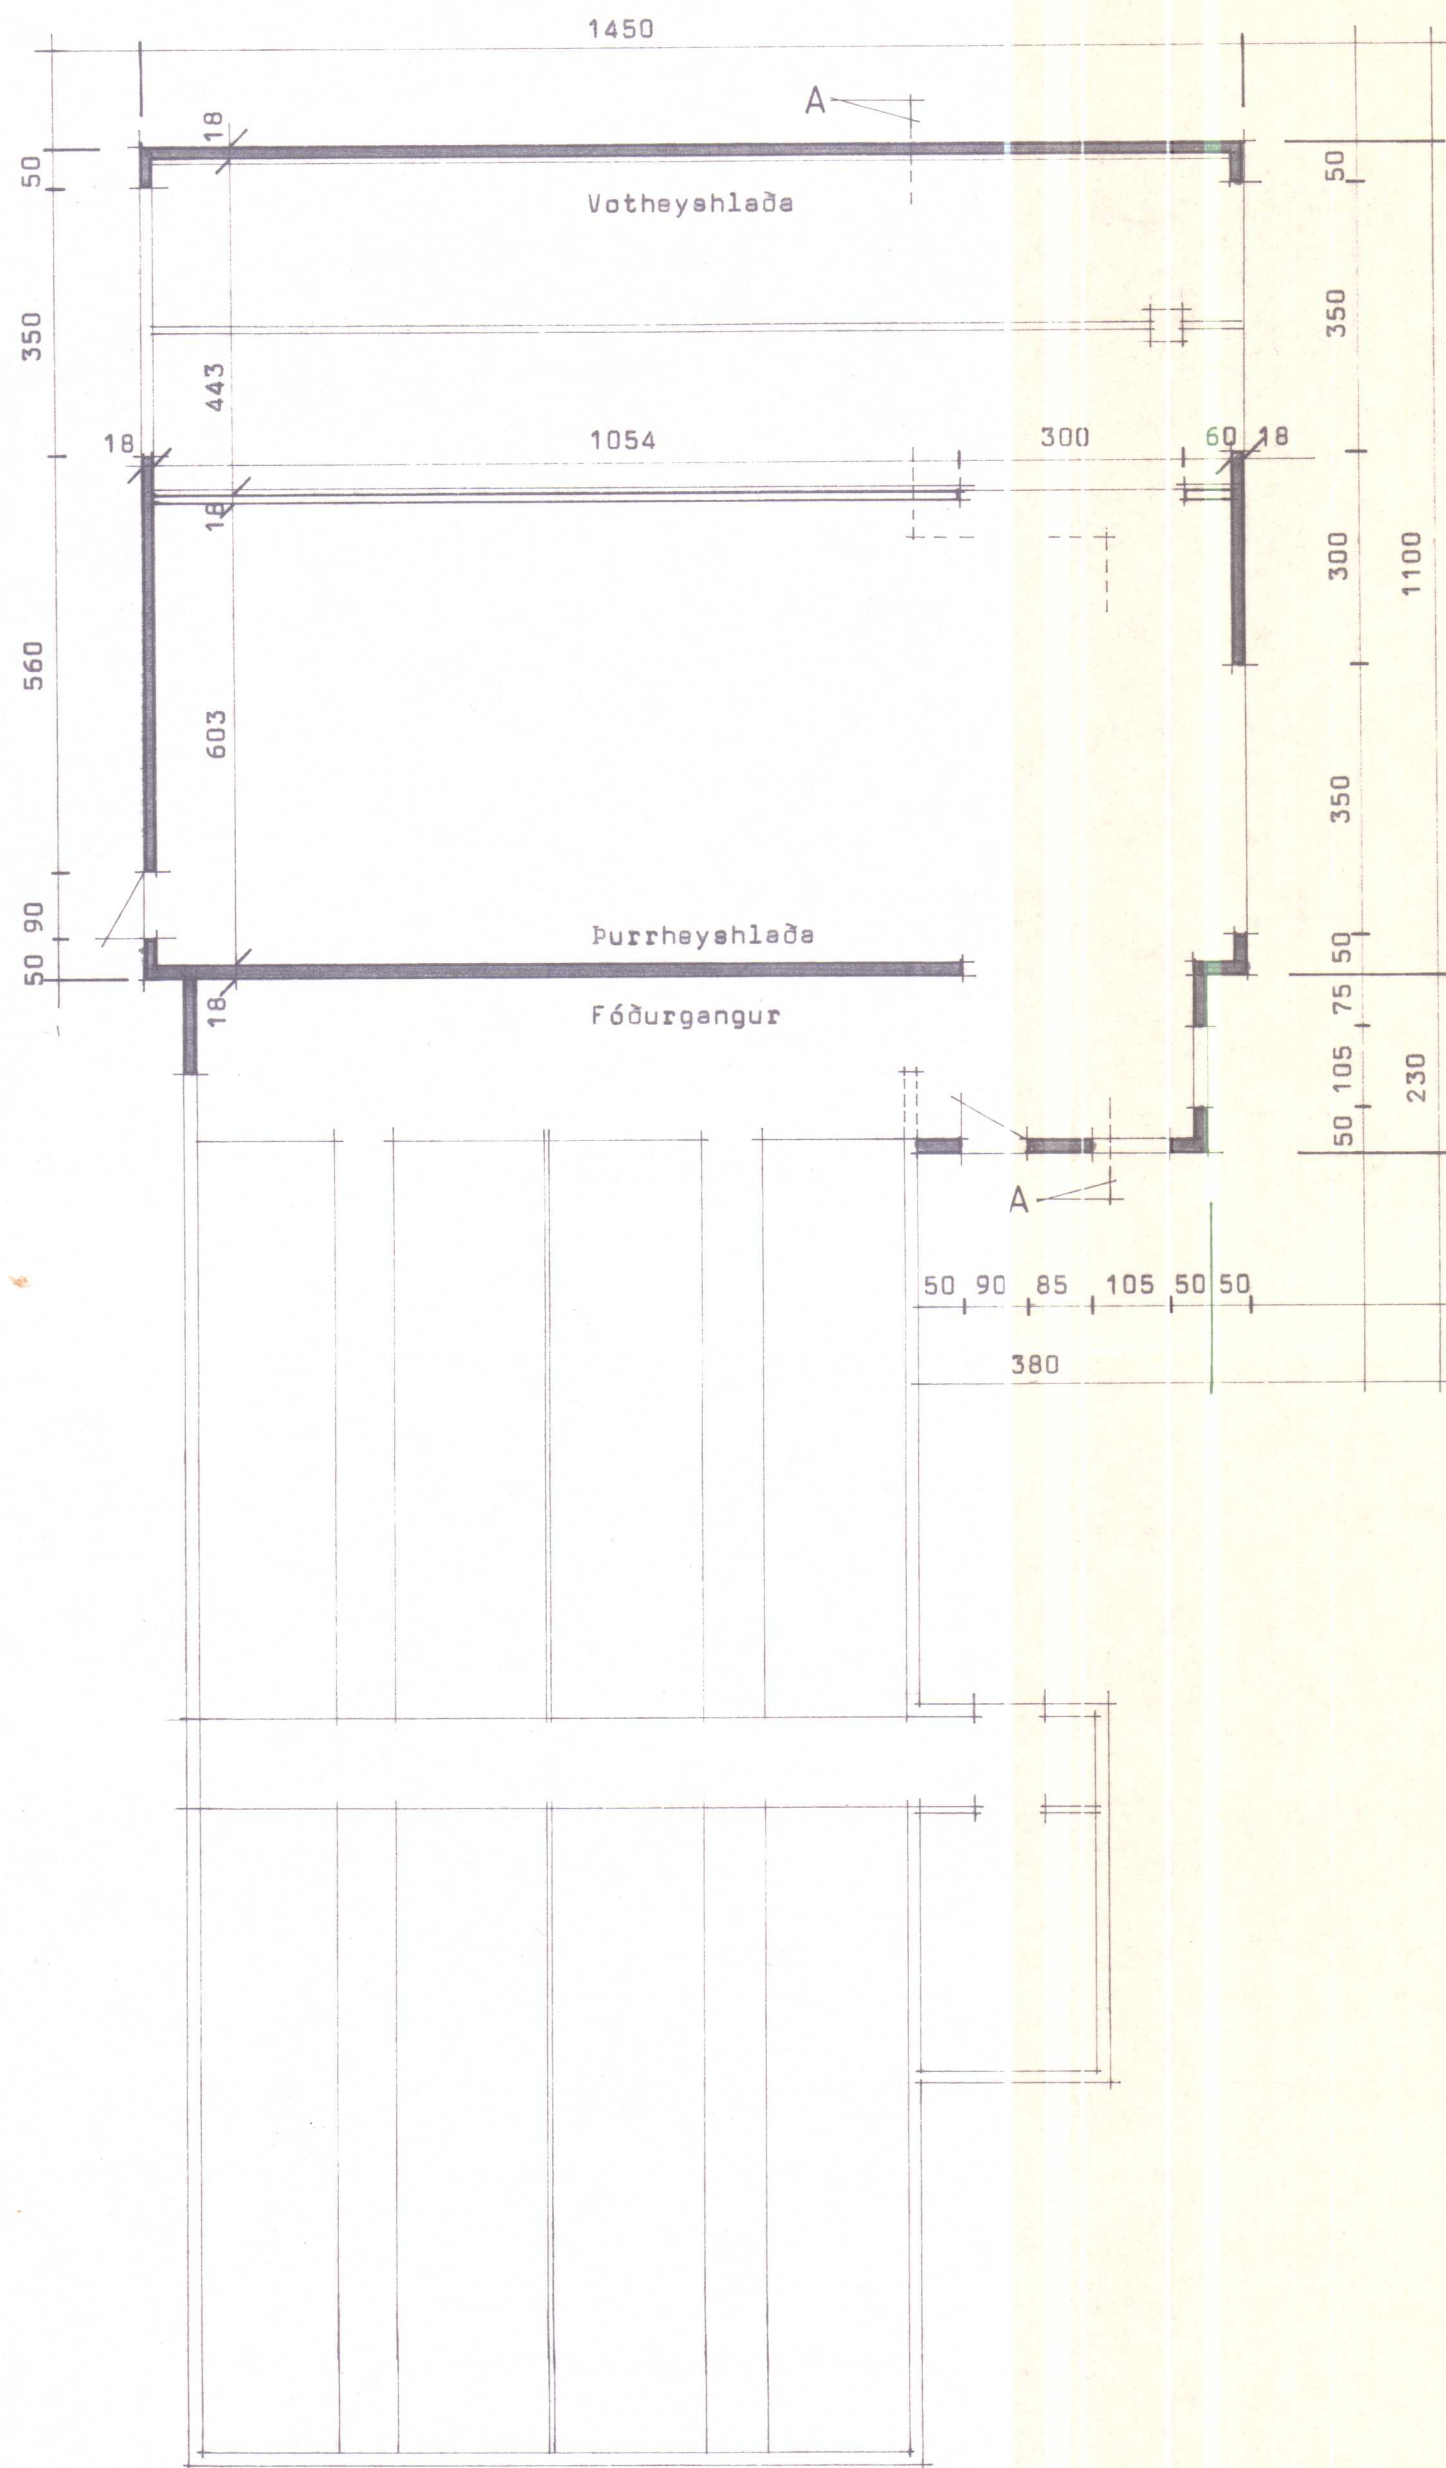

SKANNAD

29.8.83
Teikning gálfarinn og
samþykkt.
Byggingarvefsi með
fr. Byggingarv. Bjarndis
Sigurðar Gunnarsson

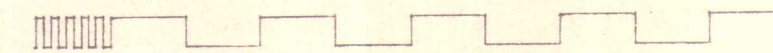

Hlaða: 159,5 m² - 1012,8 m²
-þurrhey 456,8 m² stæði
-vothey 170,4 m² stæði

Fóðurgangur og 20,4 m²

BL BYGGINGASTOFNUN LANDBÚNADARINS
LAUGAVEGI 120, REYKJAVÍK, SÍMI 25444
LAXÁRDALUR II, Bæjarhreppi, Strönd.
Hlaður, fjárhús viðbót
Grunnmynd, útlit, snið

Mallinnus Kristjánsson

ALLAR BREYTINGAR ÓHEIMILAR ÁN
SAMÞYKKIS BYGGINGASTOFNUNAR

TEIKN. NR. 30-4570
BREYTT FRÁ
MÆLIKVARDI 1:100
DAGSETNING 13.5.1983
TEIKNAD G.M.J.