

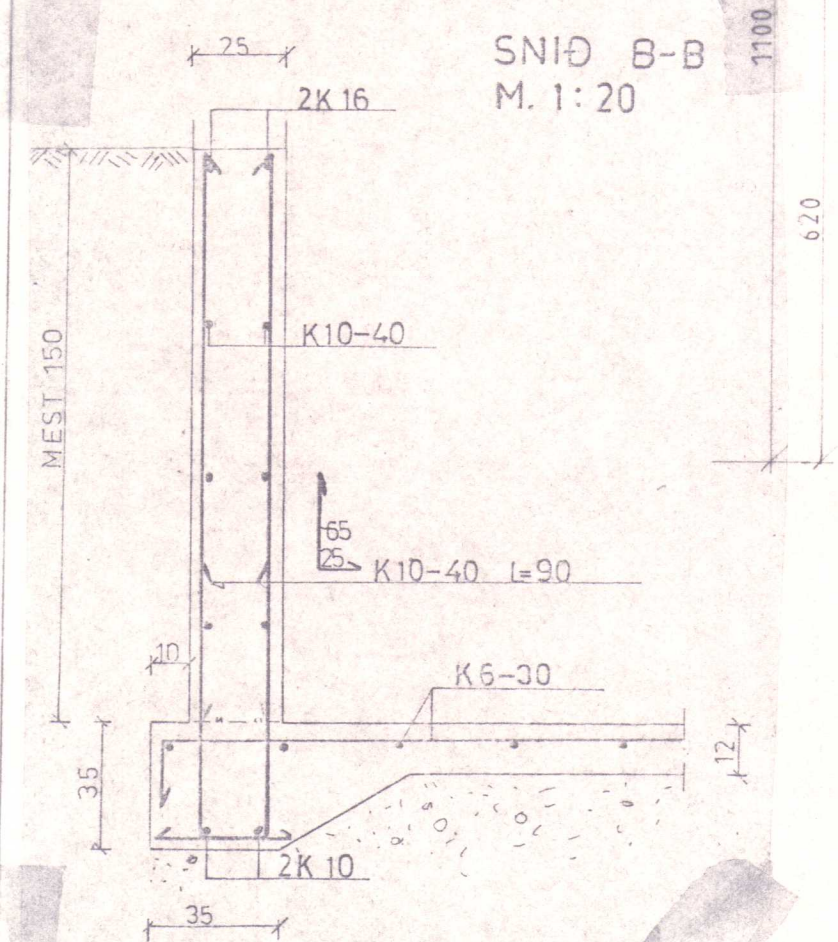
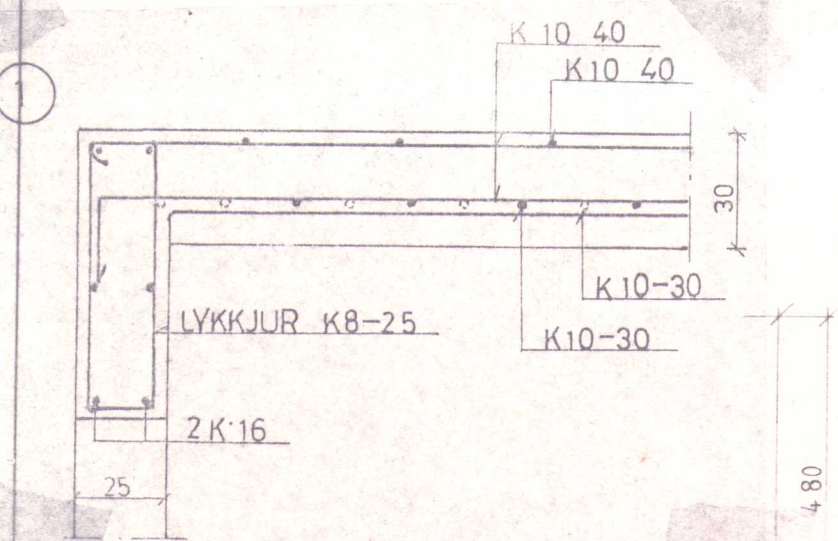
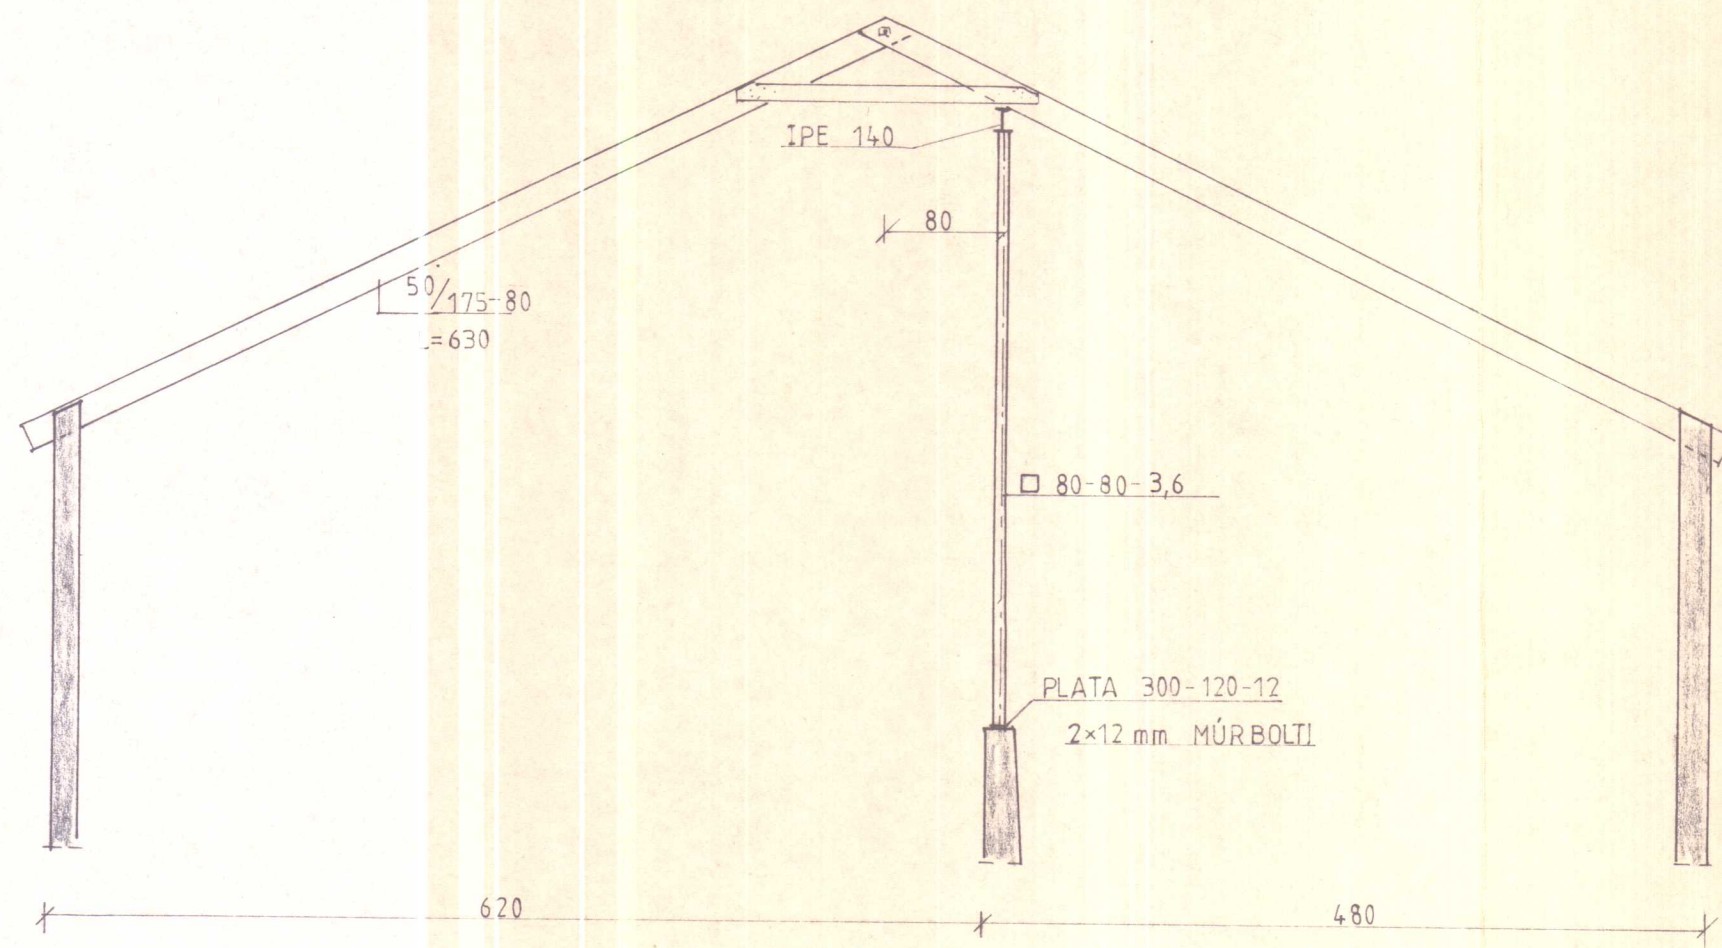
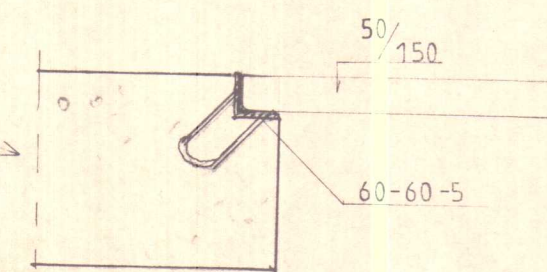


SNIÐ 1-1
M=1:50

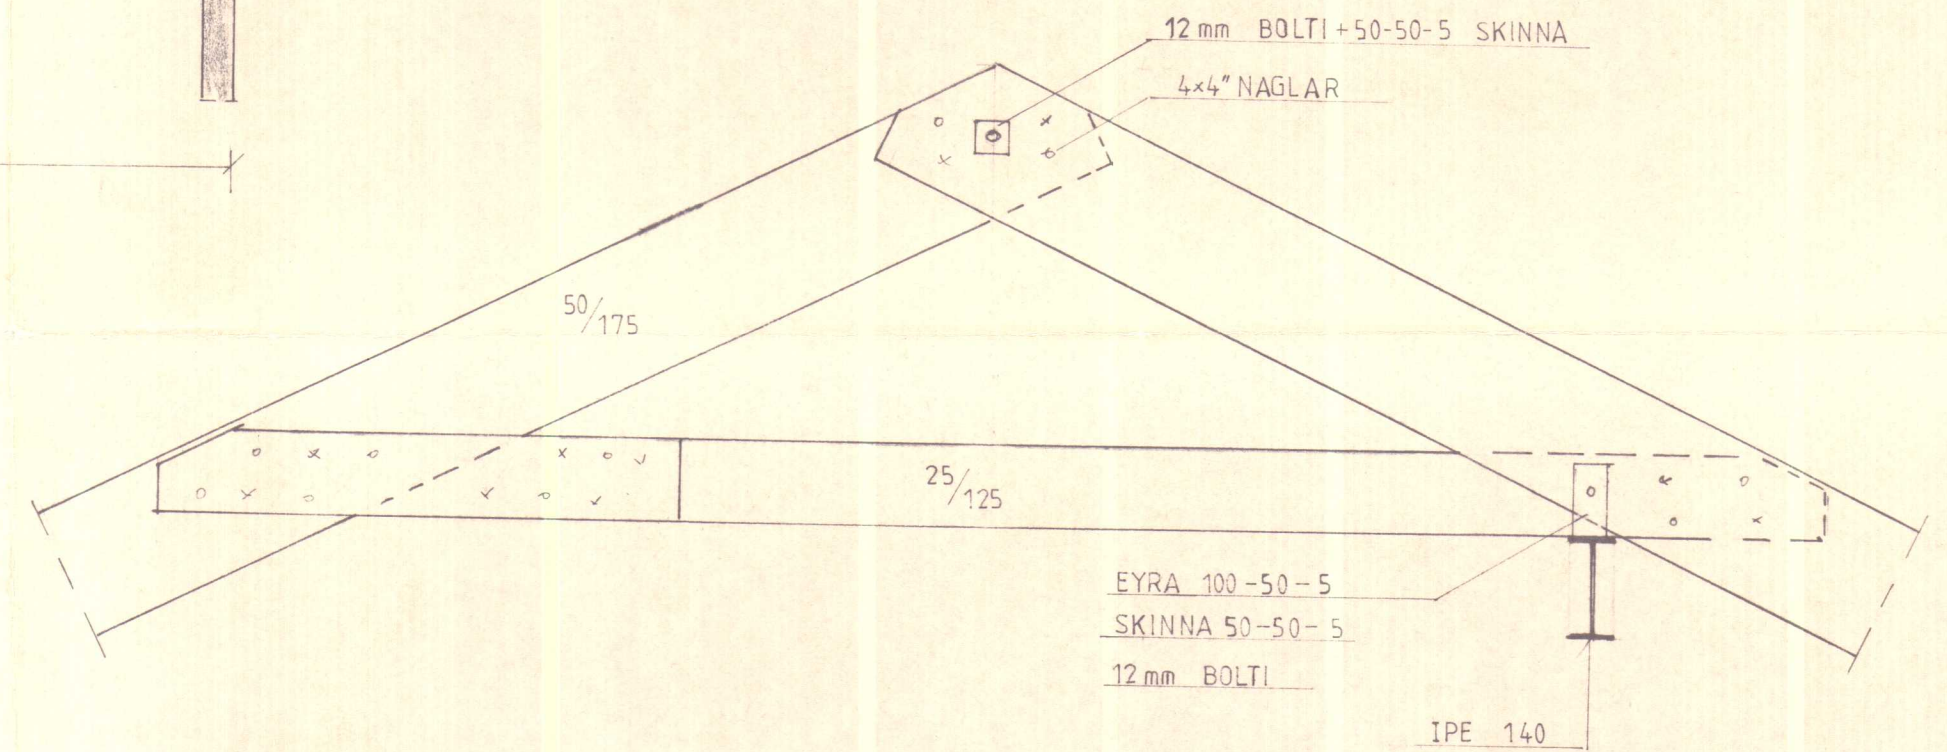

SNIÐ B-B
M. 1:20

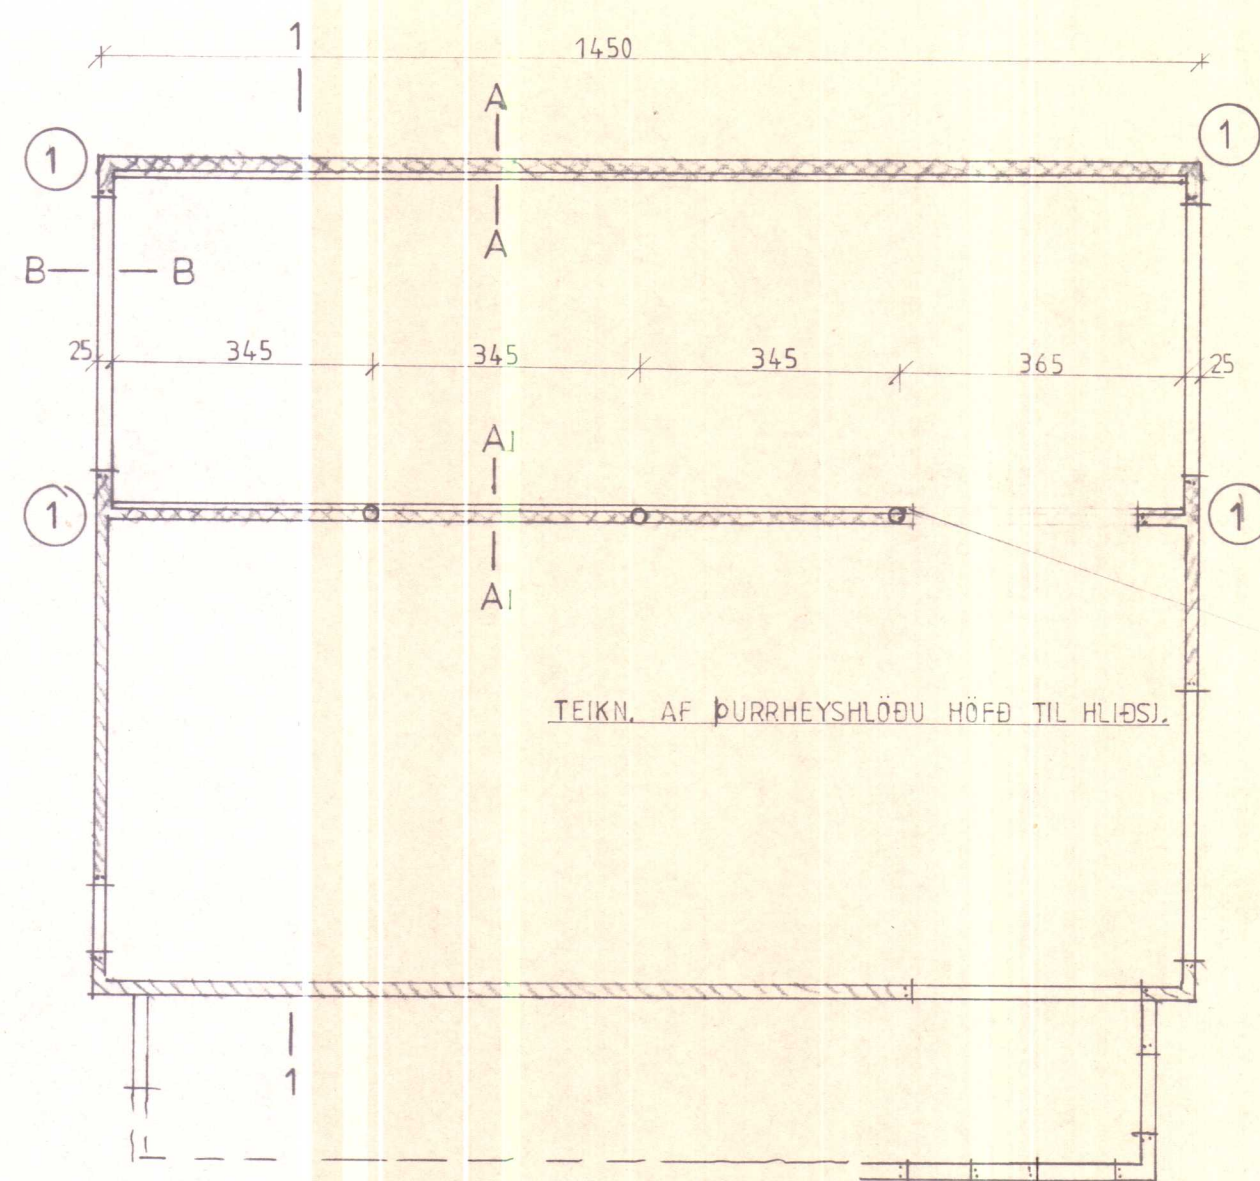

- BL 2 SNIÐ A-A
" 3 --- AI-AI
" 4 ÞURRHEYSLAÐA TIL HLIÐSJÓÐAR

BL BYGGINGASTOFNUN LANDBÚNADARINS
LAUGAVEGI 120, REYKJAVÍK, SÍMI 25444
LAXÁRDALUR II, BÆJARHR., STRAND.
BURÐARP. HLAÐA

TEIKN. NR. 30-4570/1
BREYTT FRÁ
MÆLIKVARÐI 1:100, 1:50, 1:20
DAGSETNING MAÍ 1983
TEIKNAD