




SNID A-A
GERÐ I
M. 1:20

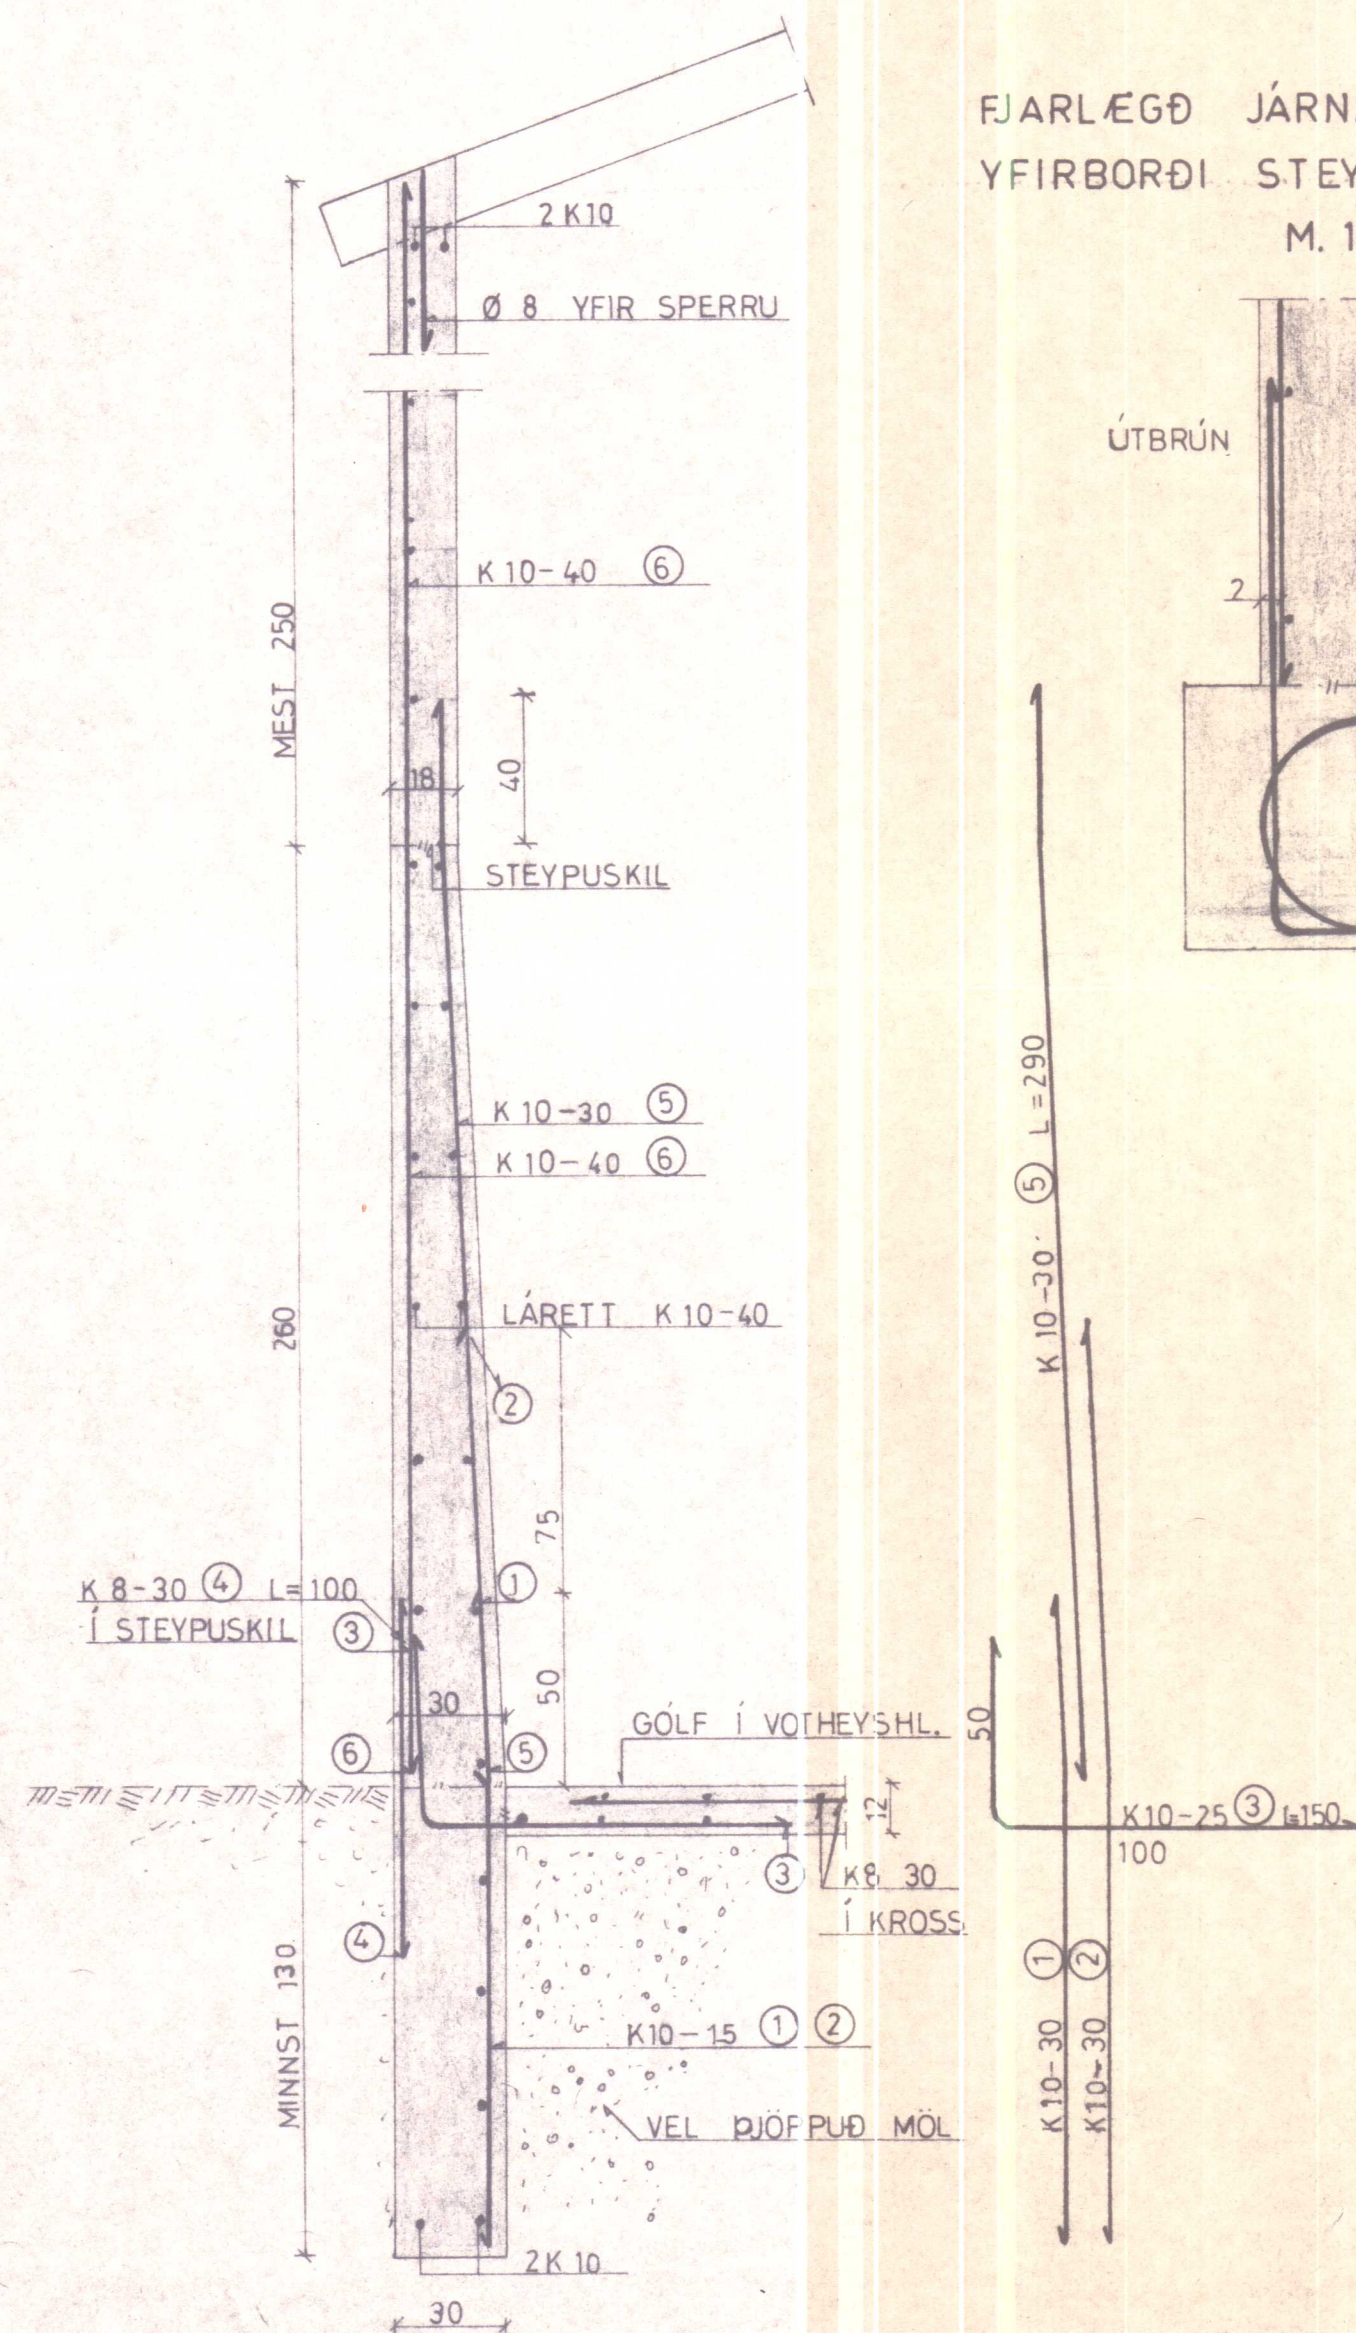


SNID Í ÚTVEGG Í VOTHEYSGRYFJU
M. 1:10

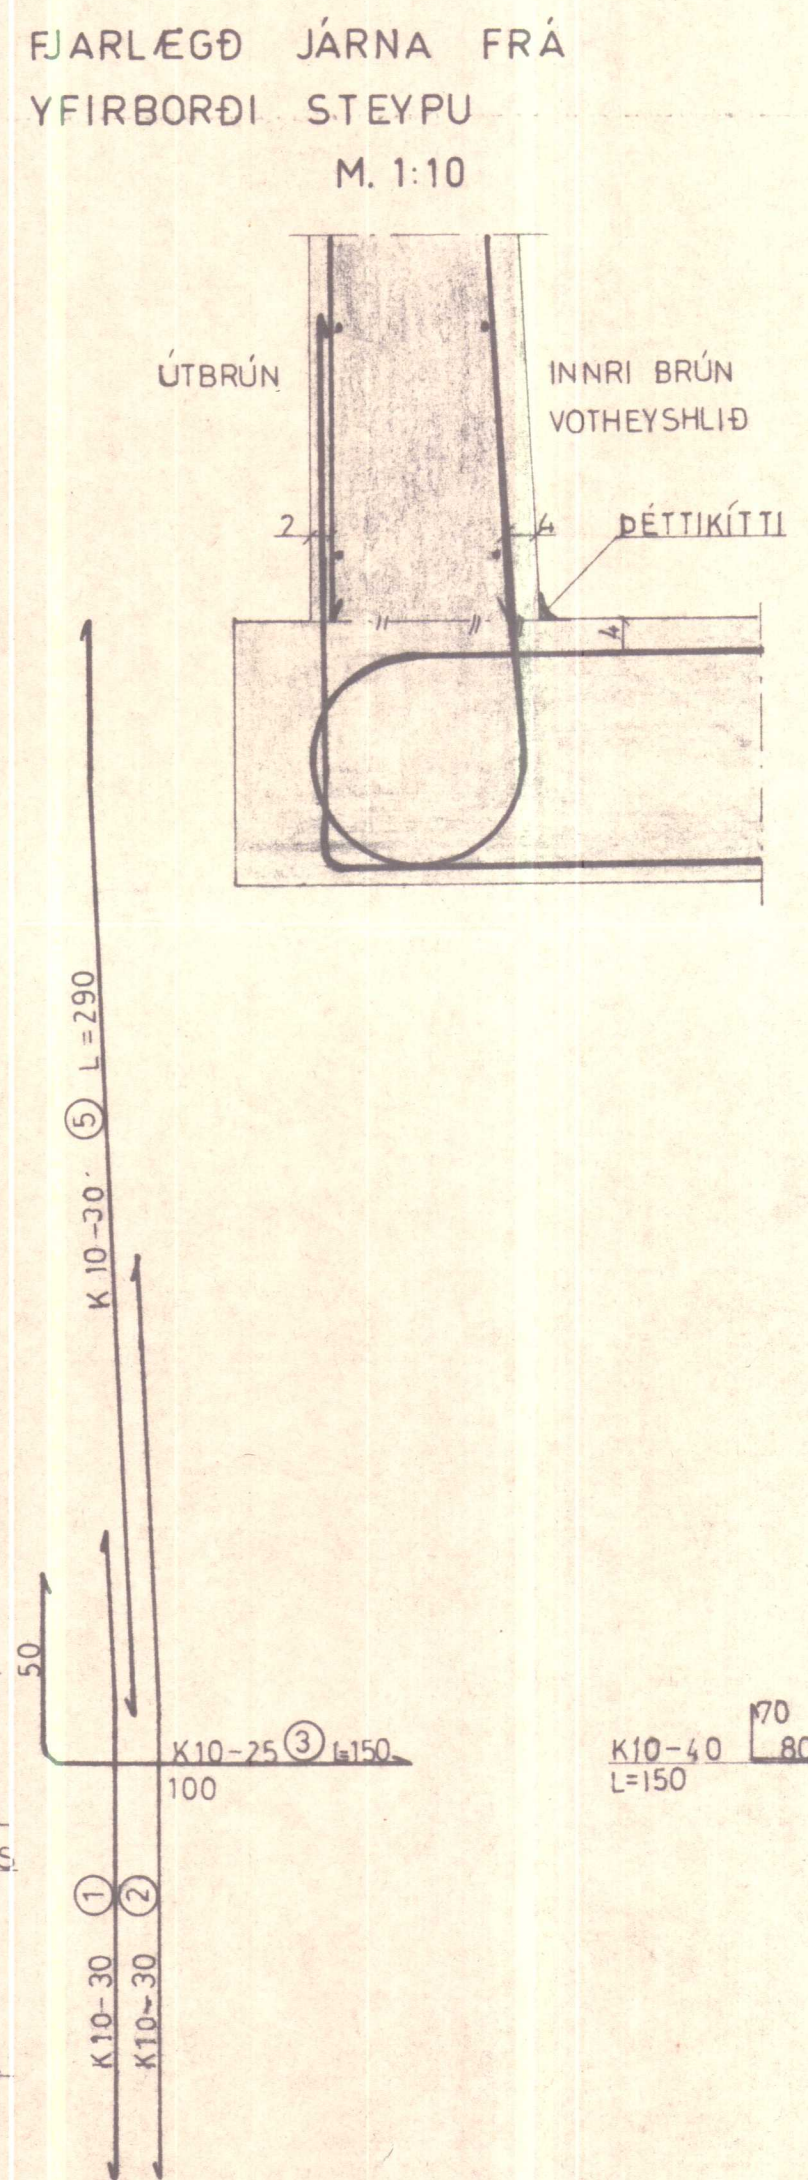

SNID A-A
GERÐ II
M. 1:20

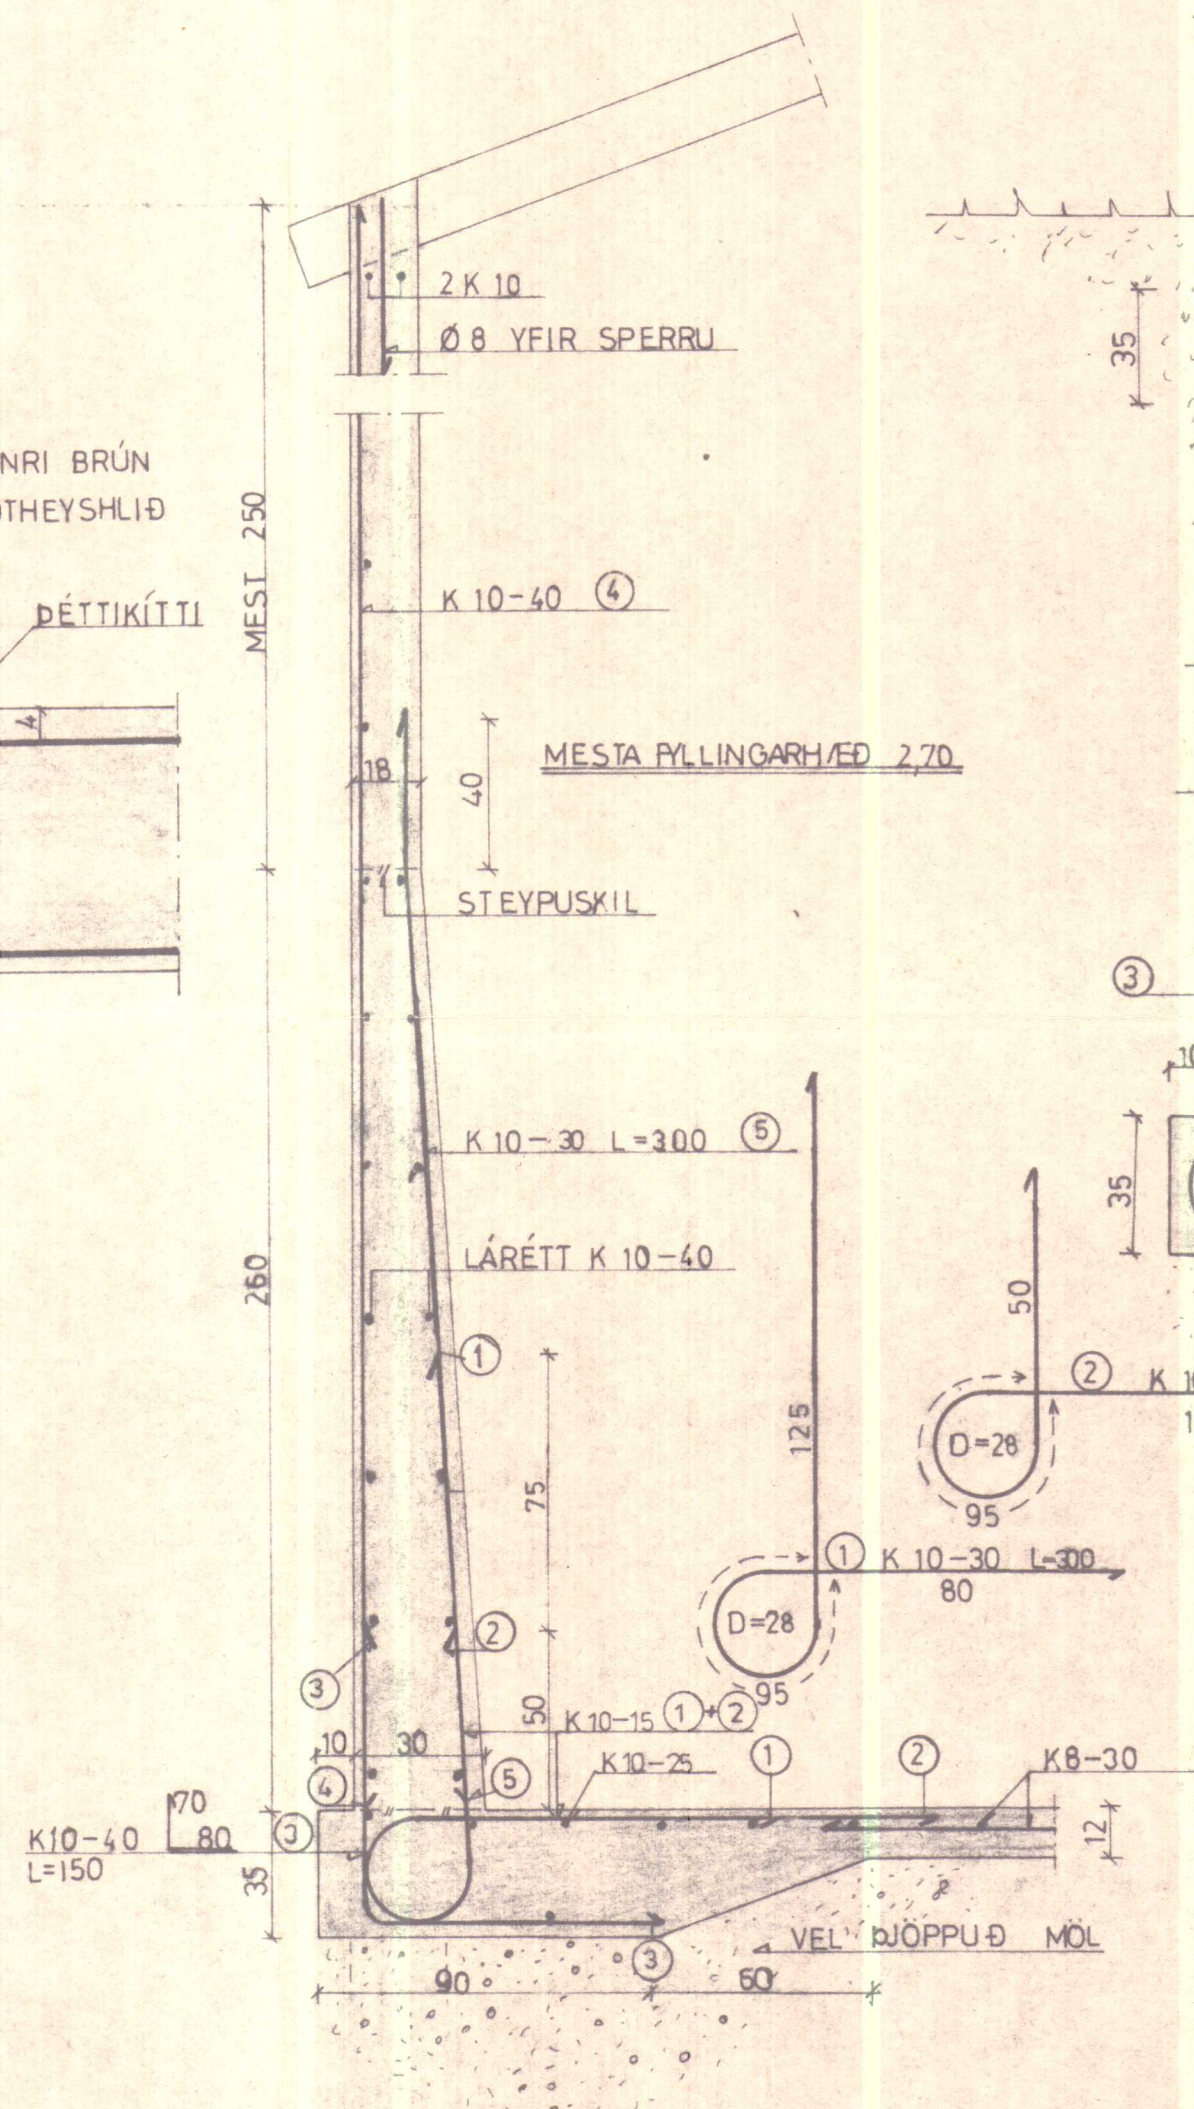

ÚTVEGGUR MED SÖKKLI < 1,25
GERÐ III
M. 1:20

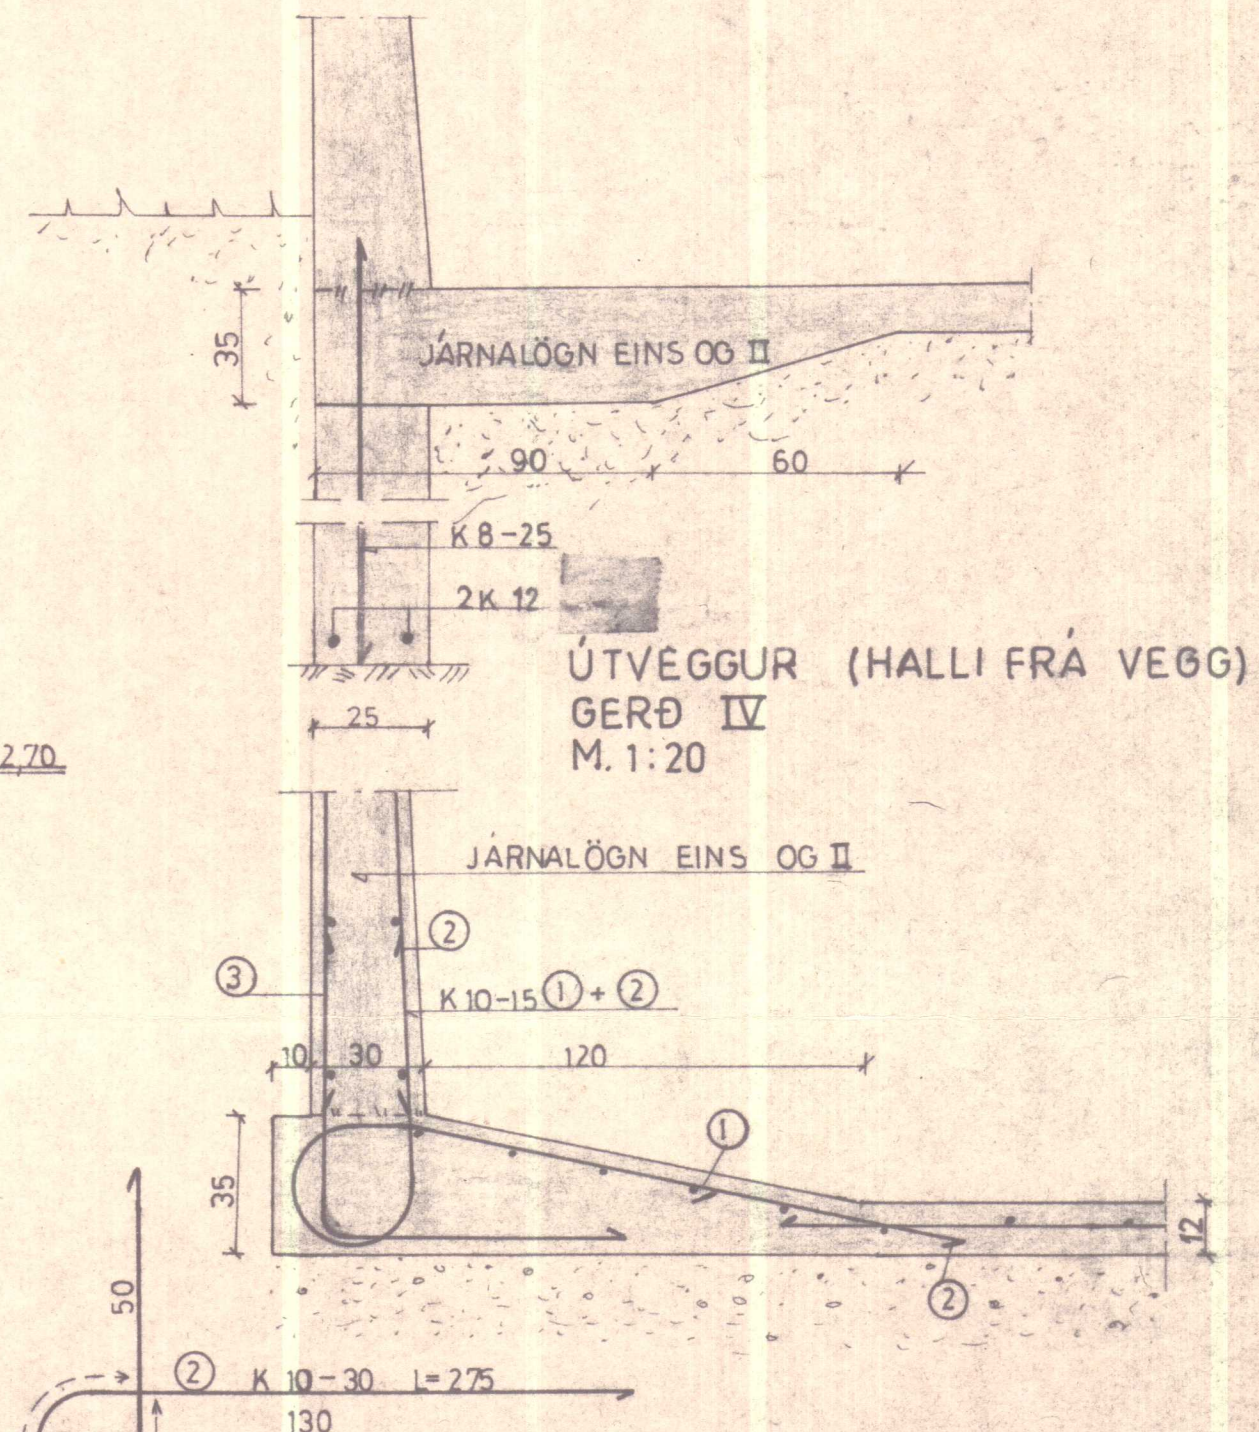

GERÐ I: MÁ NOTAST ÞEGAR STEYPA ÞARF SÖKKLA 1,30 EÐA MEIR UNDIR HLÖÐUGÓLFÍ.
GERÐ II: SKAL NOTA ÞEGAR LITLIR EÐA ENGIR SÖKKLAR ERU UNDIR VEGGJUM OG GRÝFJAN STENDUR Á MÓHELLU EÐA VEL ÞJAPPADRI MALARFYLLINGU.
GERÐ III: SÖKKLAR UNDIR GRÝFJU NÁ EKKI 1,30m HÆÐ
GERÐ IV: ÆSKILEGT FORM TIL ÞESS AD MINNKA LEKA OG RIÐHETTU Í STEYPUSKILUM.

BL BYGGINGASTOFNUN LANDBÚNAÐARINS (S.25444)			
SNID Í VOTHEYSGR.	Mælikv.	1:10	Reikn.
	1:20	Teikn.	
Reykjavík, JAN. 1983	Verkefni nr.	2	
	Breytingar		