

Skipulags- og
byggingarfulltrúi
Bæjarhrepps

Laxárdalur 3, Bæjarhreppi.

Sótt er um byggingarleyfi til að byggja við núverandi íbúðarhús (mhl 08) að bænum Laxárdal, Bæjarhreppi, eins og þessi teikning sýnir. Teikningin sýnir núverandi hús og viðbyggingu. Stærðir sjá nánar skráningartöflu:

Landnúmer:	142211	Staðgreinir:	4908-02-00050500
MHL 08			
Hús heild:			
Brúttóflötur:	209,3 m²	Brúttórúmmál:	701,2 m³
Birt flatarmál:	209,3 m²	Skiptarúmmál:	467,5 m³
Brúttóflötur, viðbygging:	57,4 m²		
Brúttórúmmál, viðbygging:	180,8 m³		



Viðbyggingin verður byggð sem hefðbundið timburhús. Burðarveggir, timbur, koma ofaná steinsteyptar undirstöður sem verða steiptar og festar við núverandi sökkla. Núverandi sökklar verða þó ekki undirgráfnir. Utaná eldri útveggi kemur einangrun, vindpappi og báraðar málplötur. Burðarvirki þaks verður úr timbri. Ofan á sperrur kemur timburklæðning, pappi og báraðar málplötur, þakhalli verður 15°. Útveggir í verða timburveggir, einangrað á milli stöða, krossviður, loftunarlistar og báruð málmlæðning.

Þak núverandi húss verður látið vera að undanskildu þar sem þak nýbyggingar tengist við. Vatns, hita- og frárennslislagnir, ásamt rafmagni verða leidd frá núverandi inntaksrými, í eldra húsi og tengt núverandi lagnakerfi hússins. Einnig er sótt um að skipta um alla glugga og hurðir í núverandi húsi með tilheyrandi útlitsbreytingum.



Á teikningunni eru útgönguleiðir sýndar svo og reyskynjarar. Ekki er gerð sérstök afstöðumynd fyrir þessa umsókn.

Staðsetning slökkvitækja verður í samráði við slökkviliðsstjóra.

Útveggir í göflum, 125 mm steinullareinangrun	0,3	W/m² °C
Gluggar. K-gler, vegið meðaltal	2,0	-
Hurðir	3,0	-
Þak, 200 mm steinullareinangrun	0,2	-

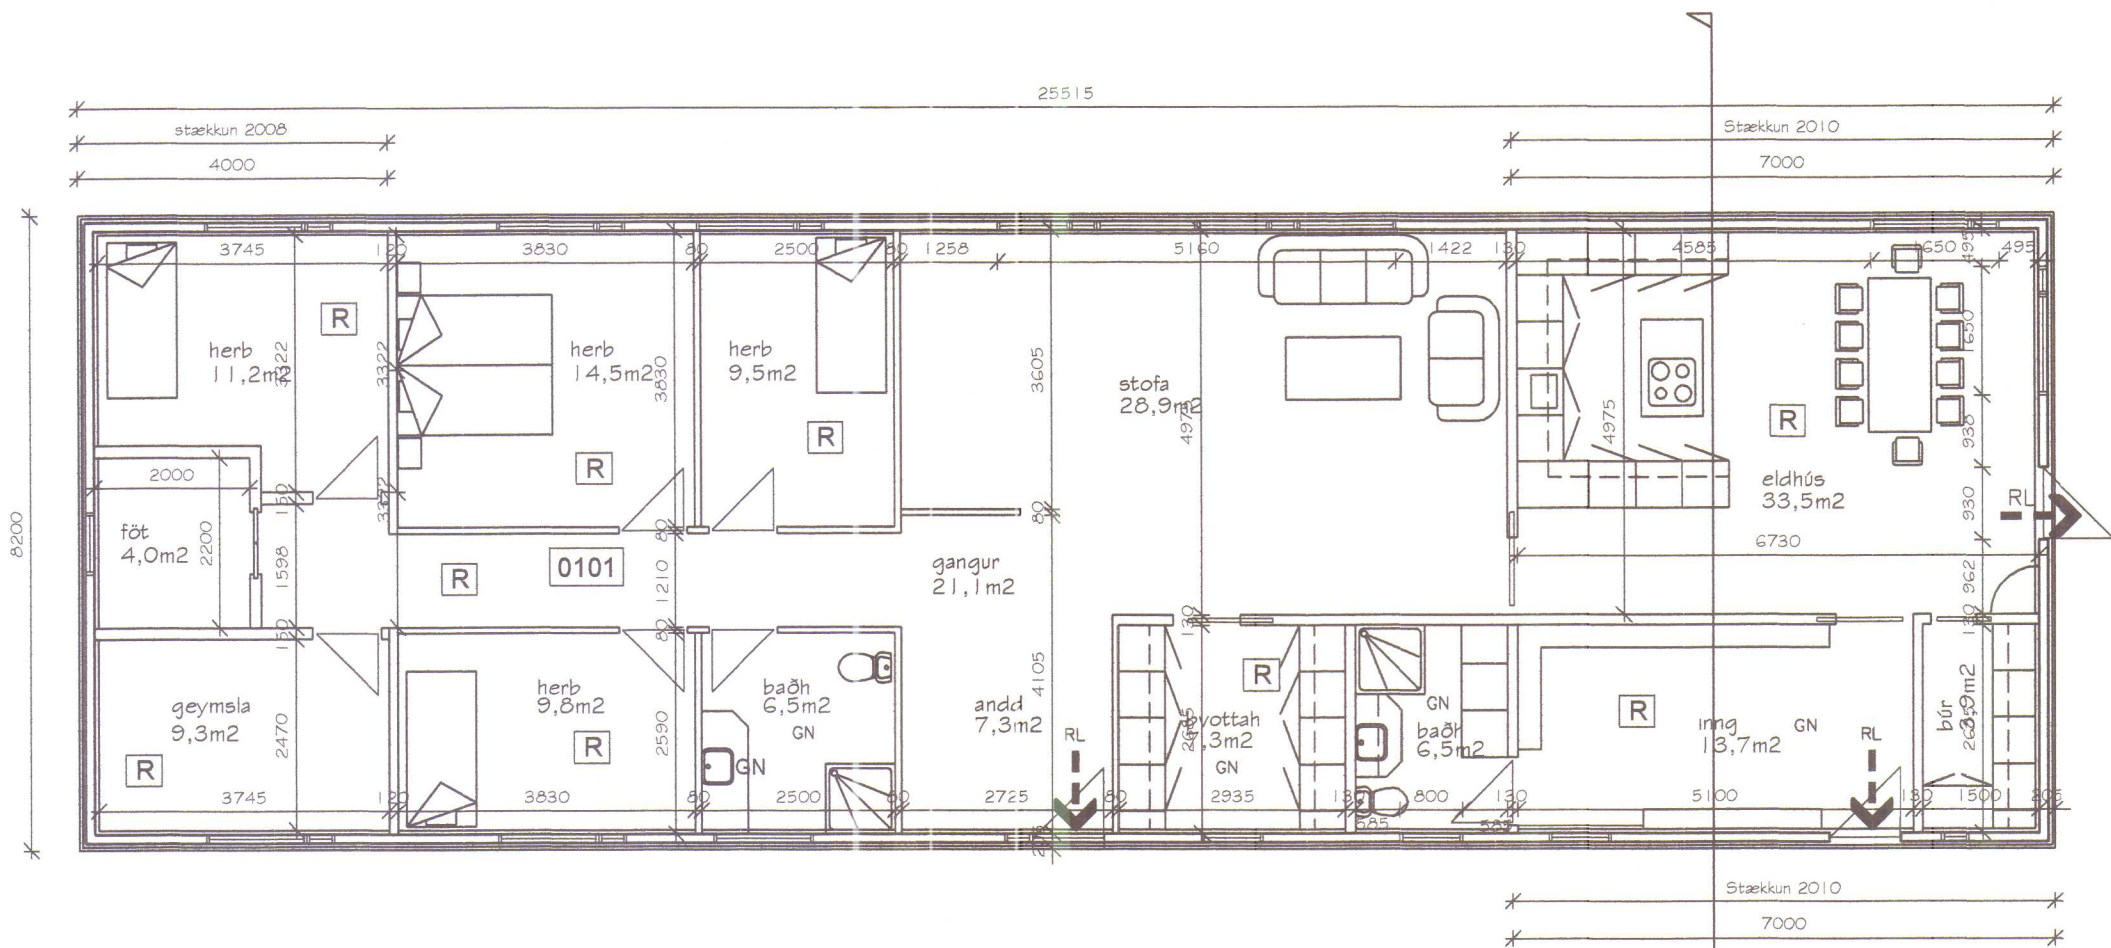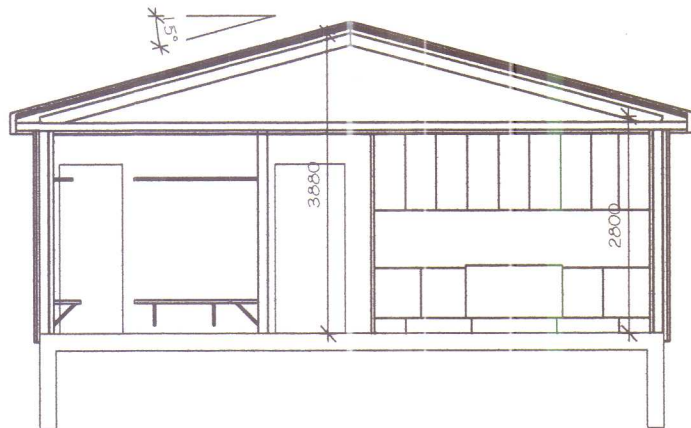

GRUNNMYND
MKV. 1

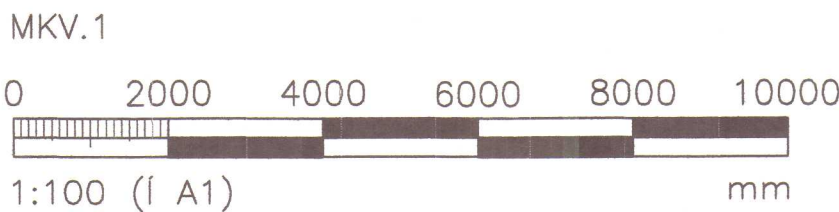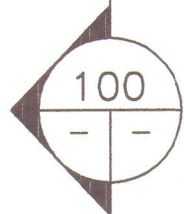

ÖLL AFNOT OG AFRITUN TEIKNINGAR, AÐ HLUTA EDA HEILD, ER HÁÐ SKRIFLEGU LEYFI HÖFUNDA.

T.S.V. s/f kt:511096–3089
Jörundarholti 11 S. 431 2678
300 Akranesi netfang: s.vigl@aknet.is

HEITI VERKS:
LAXÁRDALUR 1
BÆJARHR. STRANDASÝSLU


HEITI TEIKNINGAR:
ADALUPPDRATTUR
GRUNNMYND, SNID
OG STÆRDARTAFLA

MÆLT:	TEIKNAD: SV	GEYMSLUNÚMÉR:	VNR: 2005–17
HANNAD: SV	YFIRFARID:	MKV: 1:100	NR. TEIKNINGAR:
DAGS. UNDIRSKRIFTAR: 23/5/10	NAFN OG KT. HÖNNUDAR: T.S.V. sf	511096–3089	A100
UNDIRSKRIFT HÖNNUDAR: [Signature]	181052-4425	ÖTGÁFA:	B1

Skipulags- og
byggingarfulltrúi
Bæjarhrepps

ÚTGÁFUFERILL

NÚMÉR:	DAGS:	SKÝRINGAR:	HANNAD:
B1	22.09.2010	BYGGINGATEIKNING	SV
DAGS. UNDIRSKRIFTAR:		NAFN OG KT. SAMRÆMINGARHÖNNUDAR:	
UNDIRSKRIFT SAMRÆMINGARHÖNNUDAR:			

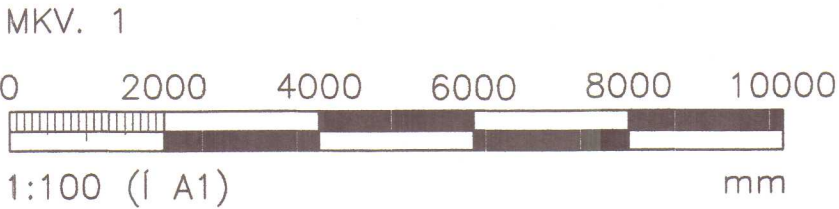

ÖLL AFNOT OG AFRITUN TEIKNINGAR, AD HLUTA EDA HEILD, ER HÁÐ SKRIFLEGU LEYFI HÖFUNDA.

T.S.V. s/f kt:511096-3089
Jörundarholti 11 S. 431 2678
300 Akranesi netfang: s.vigl@aknet.is


HEITI VERKS:

LAXÁRDALUR 1
BÆJARHR. STRANDASÝSLU


HEITI TEIKNINGAR:

ADALUPPDRATTUR
ÚTLITSMYNDIR
OG STÆRDARTAFLA


MELT:	TEIKNAD: SV	GEYMSLUNÚMÉR:	VNR: 2005-17
HANNAD: SV	YFIRFARID:	MKV: 1:100	NR. TEIKNINGAR:
DAGS. UNDIRSKRIFTAR: 22/9/10	NAFN OG KT. HÖNNUDAR: T.S.V. sf 511096-3089		A101
UNDIRSKRIFT HÖNNUDAR: <i>Sölvi Guðmundsson</i>	171057-4429		

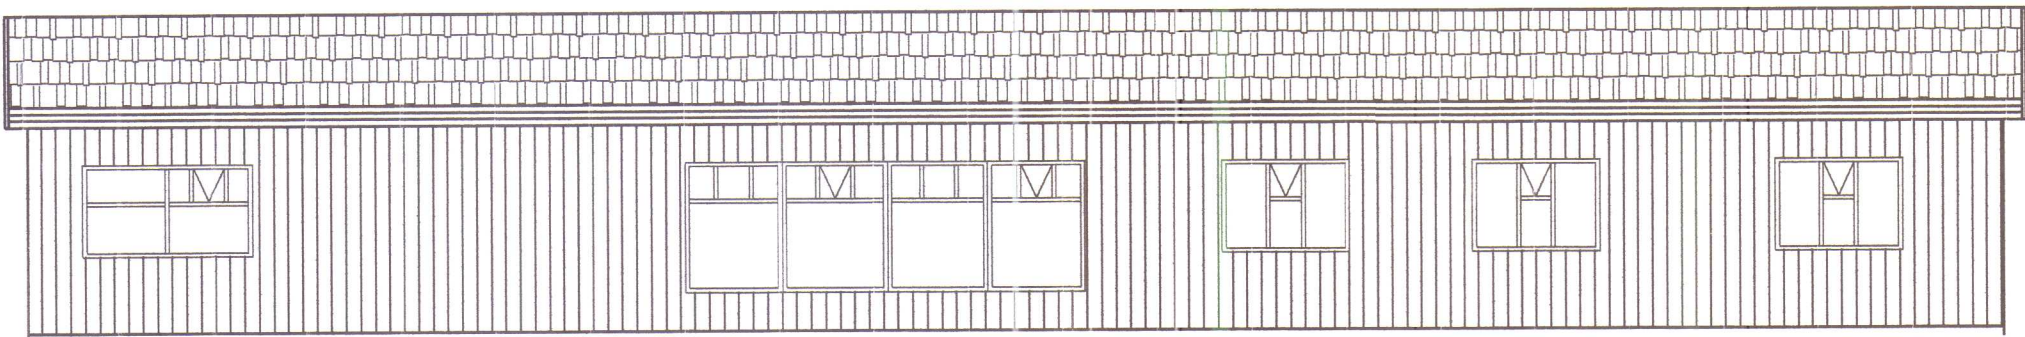


AUSTUR

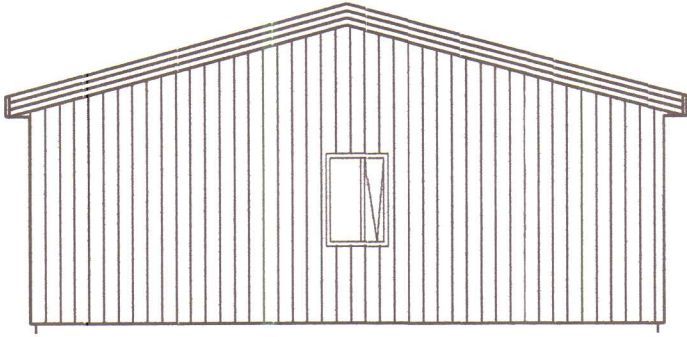

NORÐUR

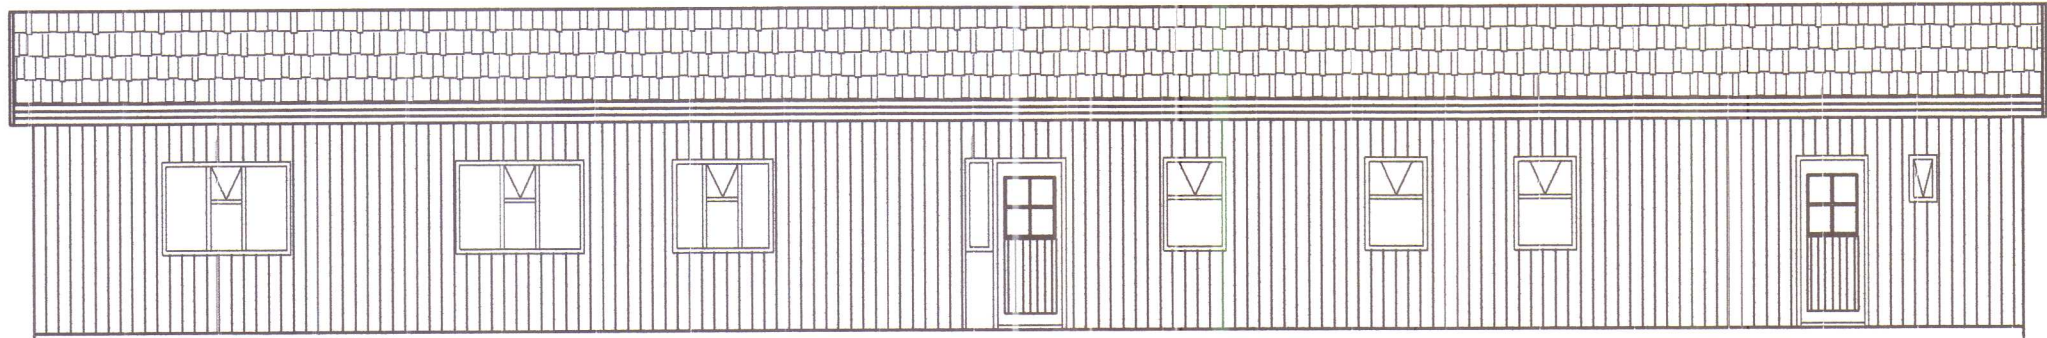

VESTUR

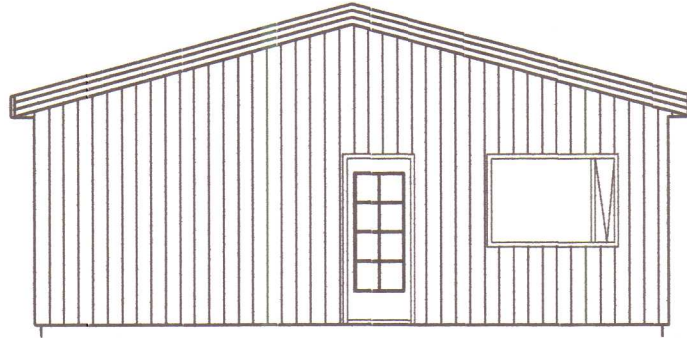

SUÐUR