

Sótt er um byggingarleyfi til að byggja við núverandi fjárhús eins og þessar teikningar sýna. Teikningin sýnir stálgrindarhús klætt steinullar-yleiningum. Um er að ræða hús með haugkjallara að hluta. Lúga verður í miðjukrónni og dælt upp úr haughúsi þaðan.

Landnr: L142211 10 000Z Staßfang: STF1051429

Brúttóflötur, haugkjallari,	64,4m ²	Brúttó rúmmál	186,8m ³
-----------------------------	--------------------	---------------	---------------------


Lagnir:
Allar vatnslagnir, heitt og kalt verða lagðar á veggi við gólf. Kyndin verður með rafmagnssofnum, þ.e. eldhúsi, og salerni.
Hitastig heits neysluvatns mun ekki fara yfir 65°C - nota skal forhitara af viðurkenndri gerð.
Kaffistofa og salerni verða loftræst með opnanlegum gluggum.
Frærænsli, frá kaffistofu og salerni verður tengt fyrirliðgangi rotþró.

Útveggir og þak verða í ljósgráum lit
Gluggar og hurðir verða úr plasti í ljósgráum lit.




Um er að ræða landbúnaðarhúsnæði, gripahús sem fellur í notkunarflokk 1. Á uppdrætti eru útgönguleiðir sýndar ásamt björgunaropum og reykskynjurum.

Slökkvivatn verður sótt í nærliggjandi læk, sjá afstöðumynd.



MKV. 1

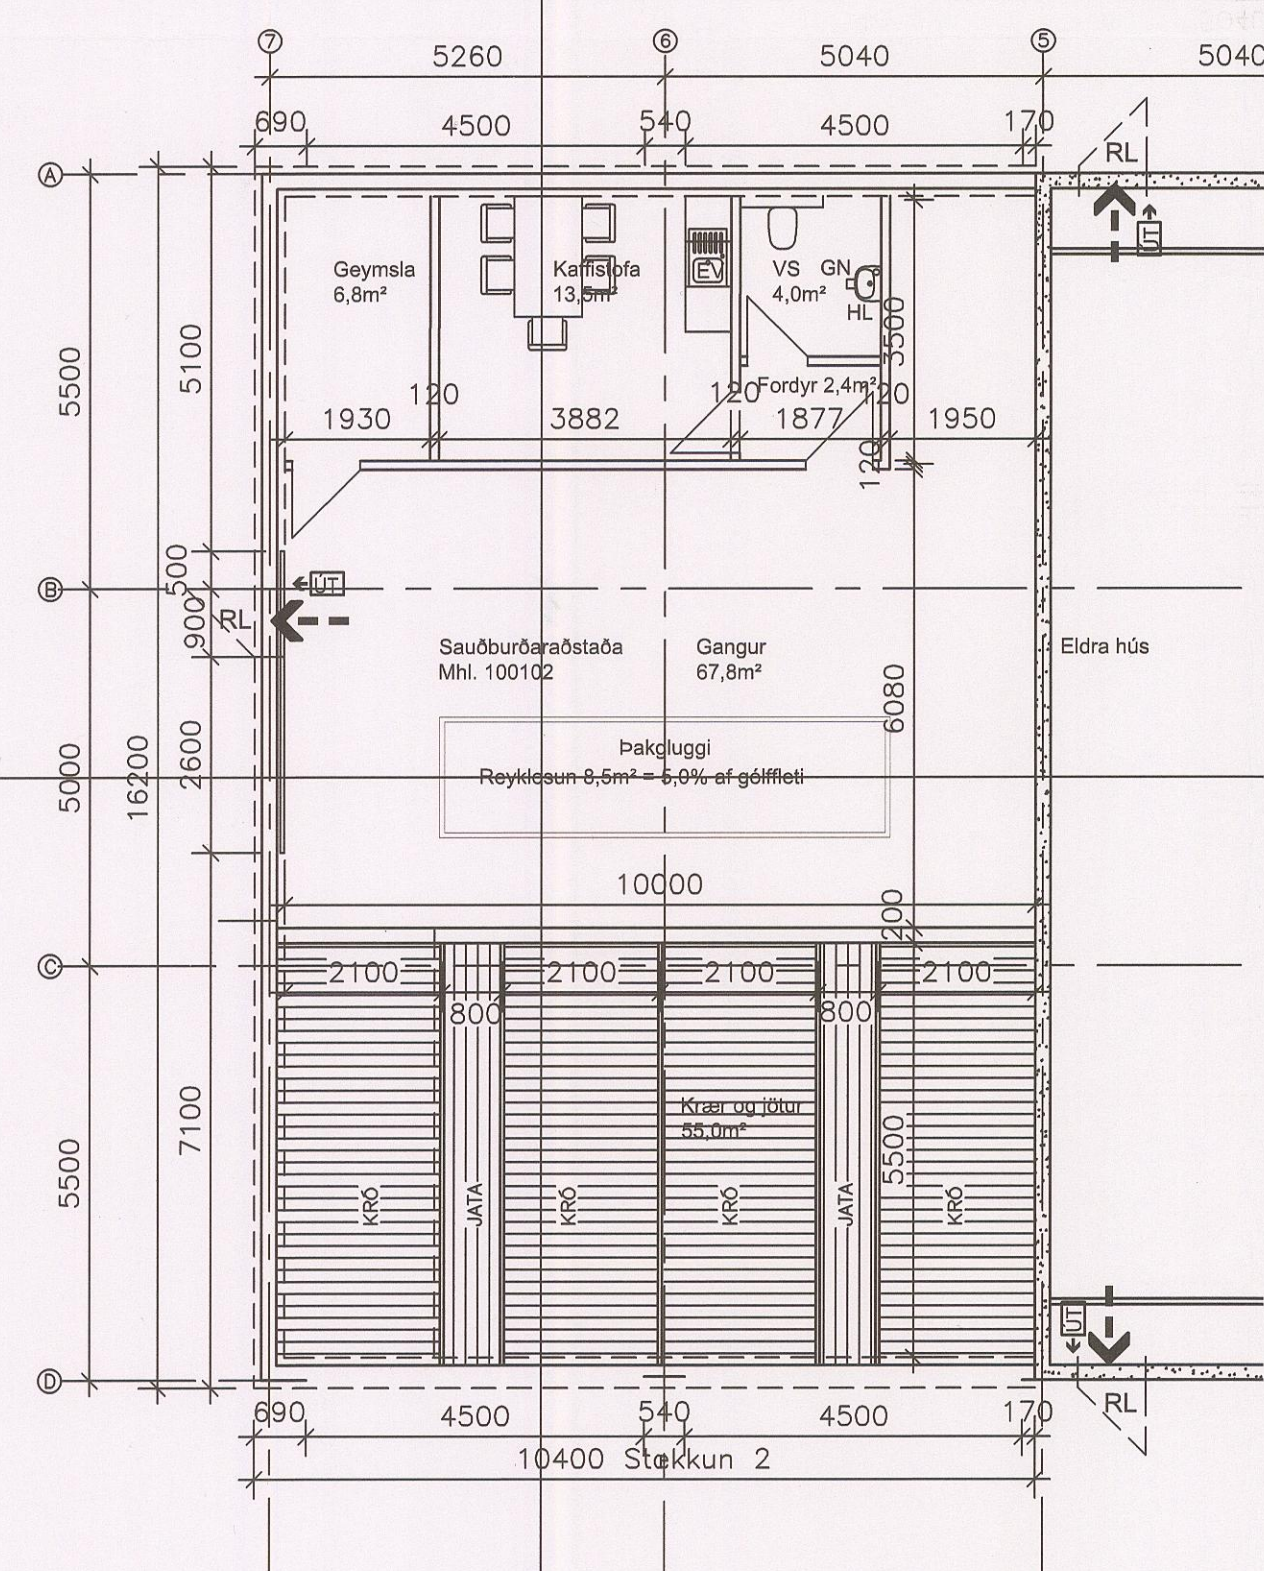

MKV. 1

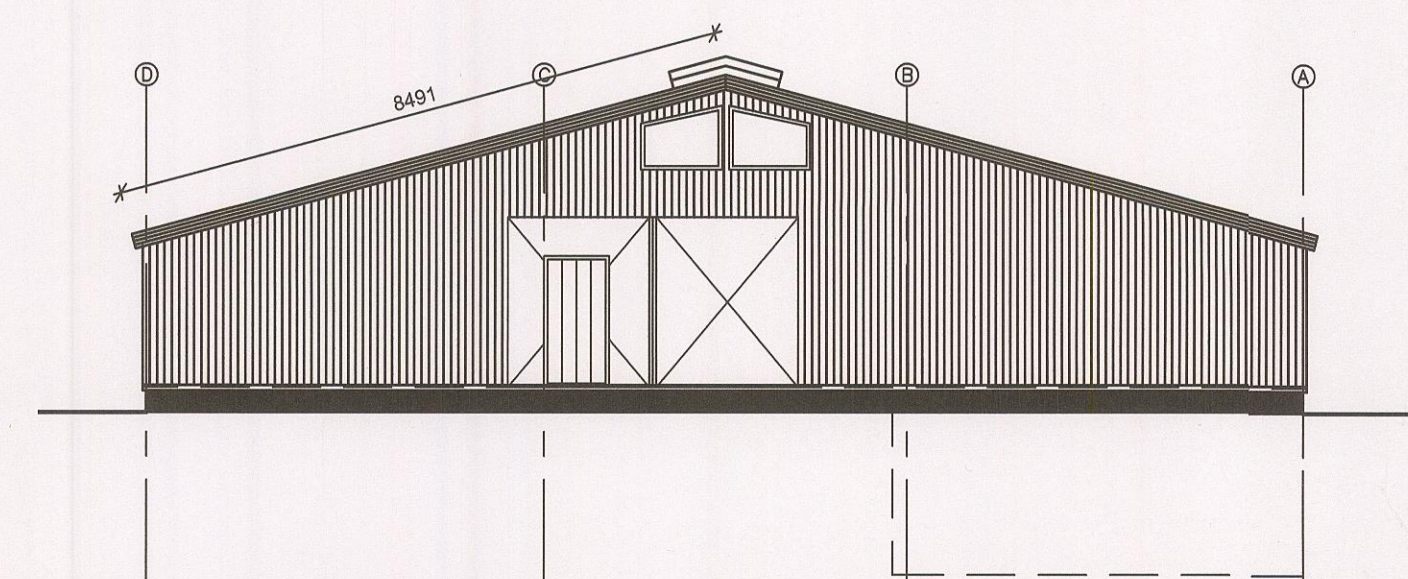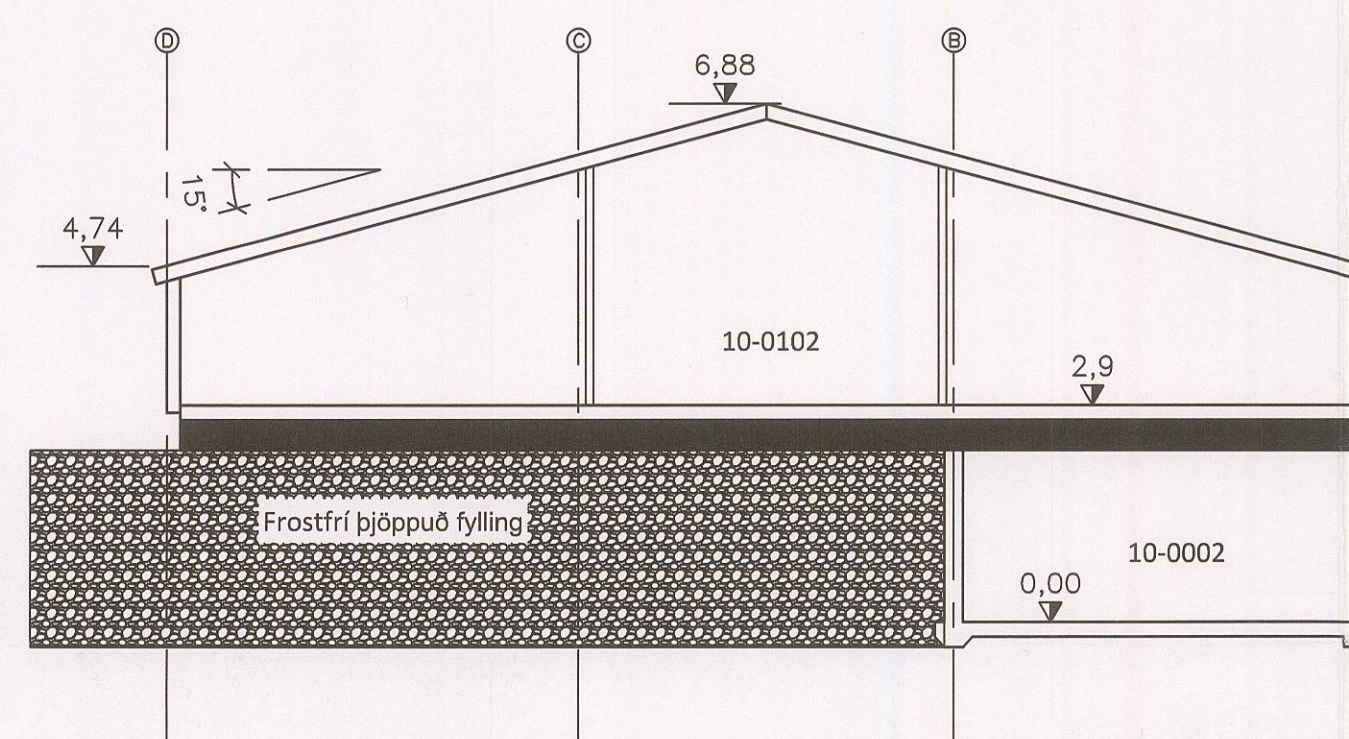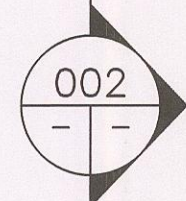

SUÐUR

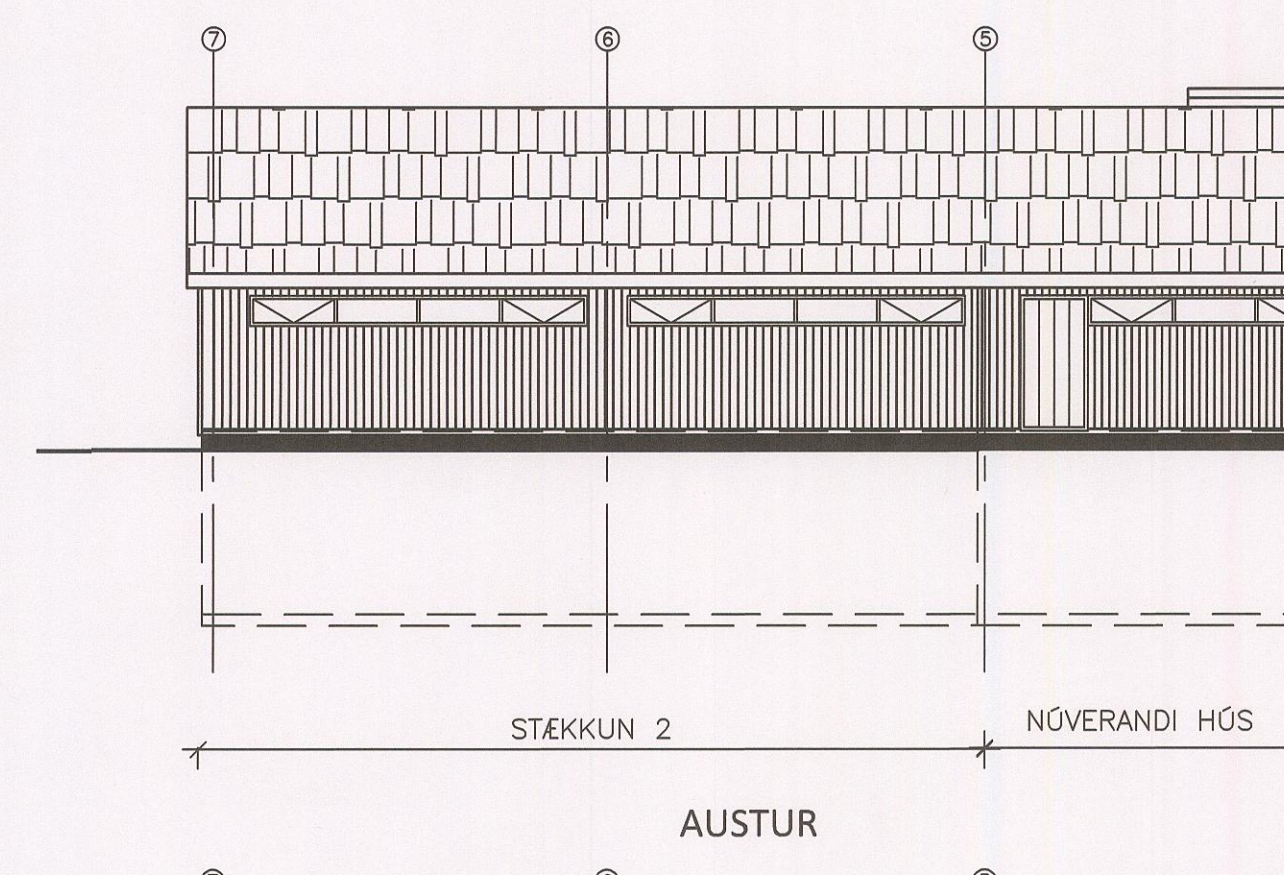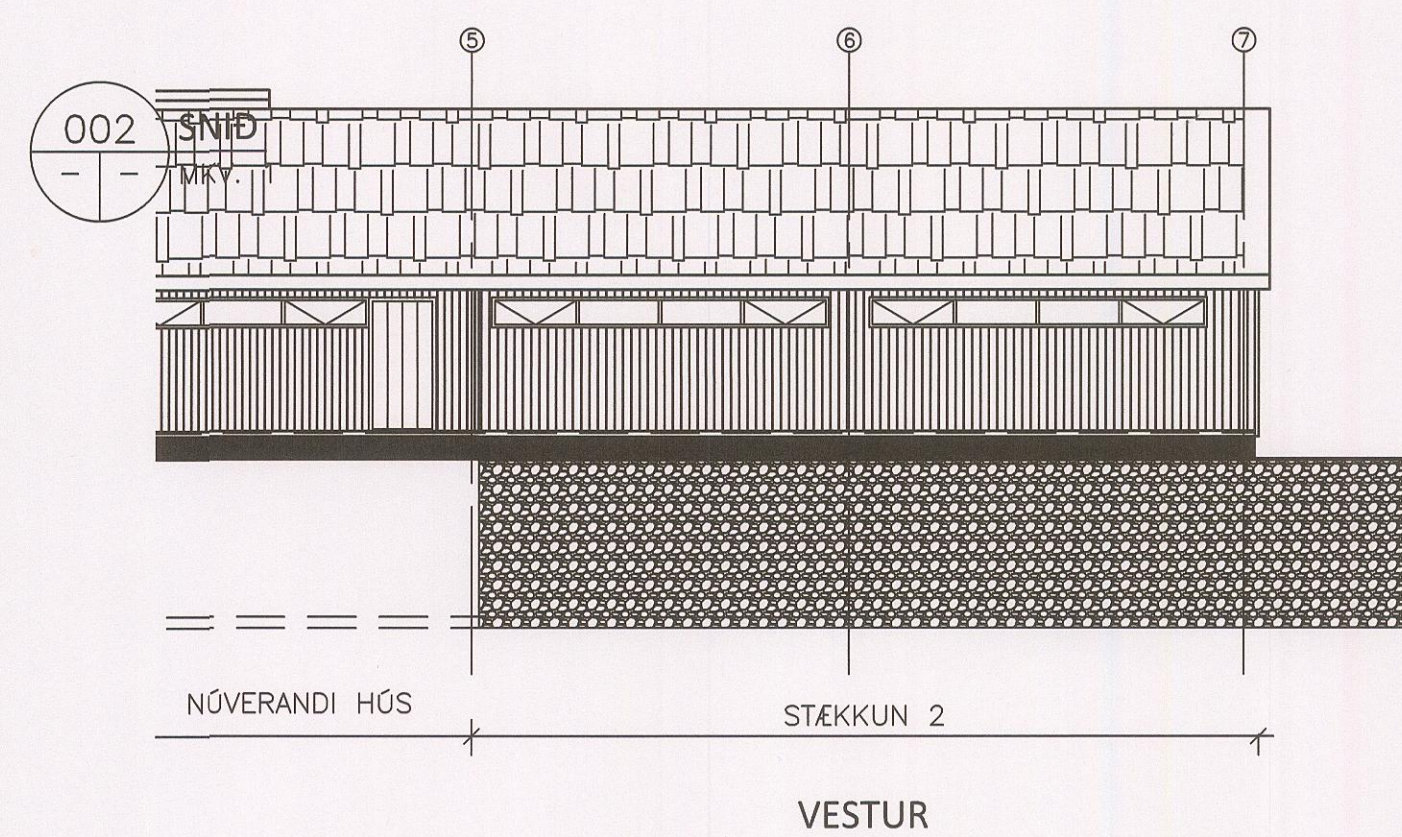

Afstöðum
MKV. 1:2000

ÚTGÁFUERILL			
NÖMER:	DAGS:	SKYRINGAR:	HANNA?:
B1	03.06.2020	BYGGINGATEIKNING	S

T.S.V. s/f
Beitista?ir
301 Akranesi

DAGS. UNDIRSKRIFTAR:	NAFN OG KT. SAMRÖMINGARHÖNNU?AR:
----------------------	----------------------------------

6/5/20

UNDIRSKRIFT SAMRÆMIÐGARÐHÖNNUNAR

kt:511096-3089
S. 431 2678
netfang: s.vial@aknet.is

netfang: s.vial@aknet.is

HLUTA EÐA HEILD, ER HÁÐ SKRIFLEGU LEYFTI HÖFUNDA.

IRÖMINGARHÖNNU?AR:

SKANNAÐ

LAXÁRDALUR 3
BÆJARHREPPI

HEITI VERKS:

HEITI TEIKNINGAR:

FJÁRHÚS, ÚTLIT
VIÐBYGGING-2, 2020
ÚTLIT

MÆLT:	TEIKNA?:	GEYMSLUNÚMÉR:	VNR:
SV	SV		2020-0334

SV	SV		2020-03-04
HANNA?: SV	YFIRFARI?:	MKV: 1:100	NR. TEIKNINGAR:

DAGS. UNDIRSKRIFTAR:	NAFN OG KT. HÖNNU?AR:	A104
6/5'20	Samundur Víglundsson 171057-4429	

UNDIRSKRIFT HÖNNU?AR:	ÓTGAFA:
	B1

A104

FA: 34