

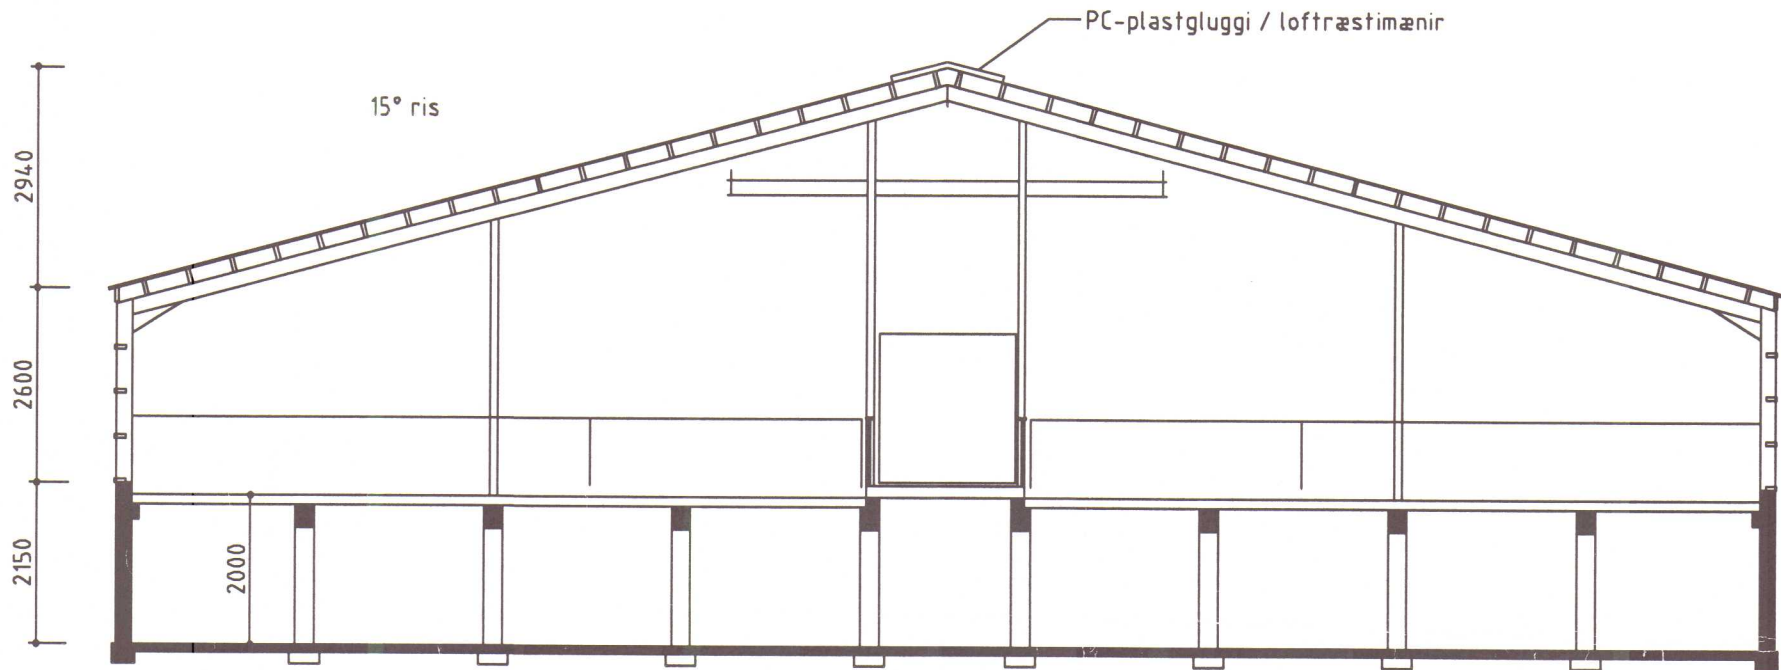


Sam's 27-04-02.
Gunnat. Hissed

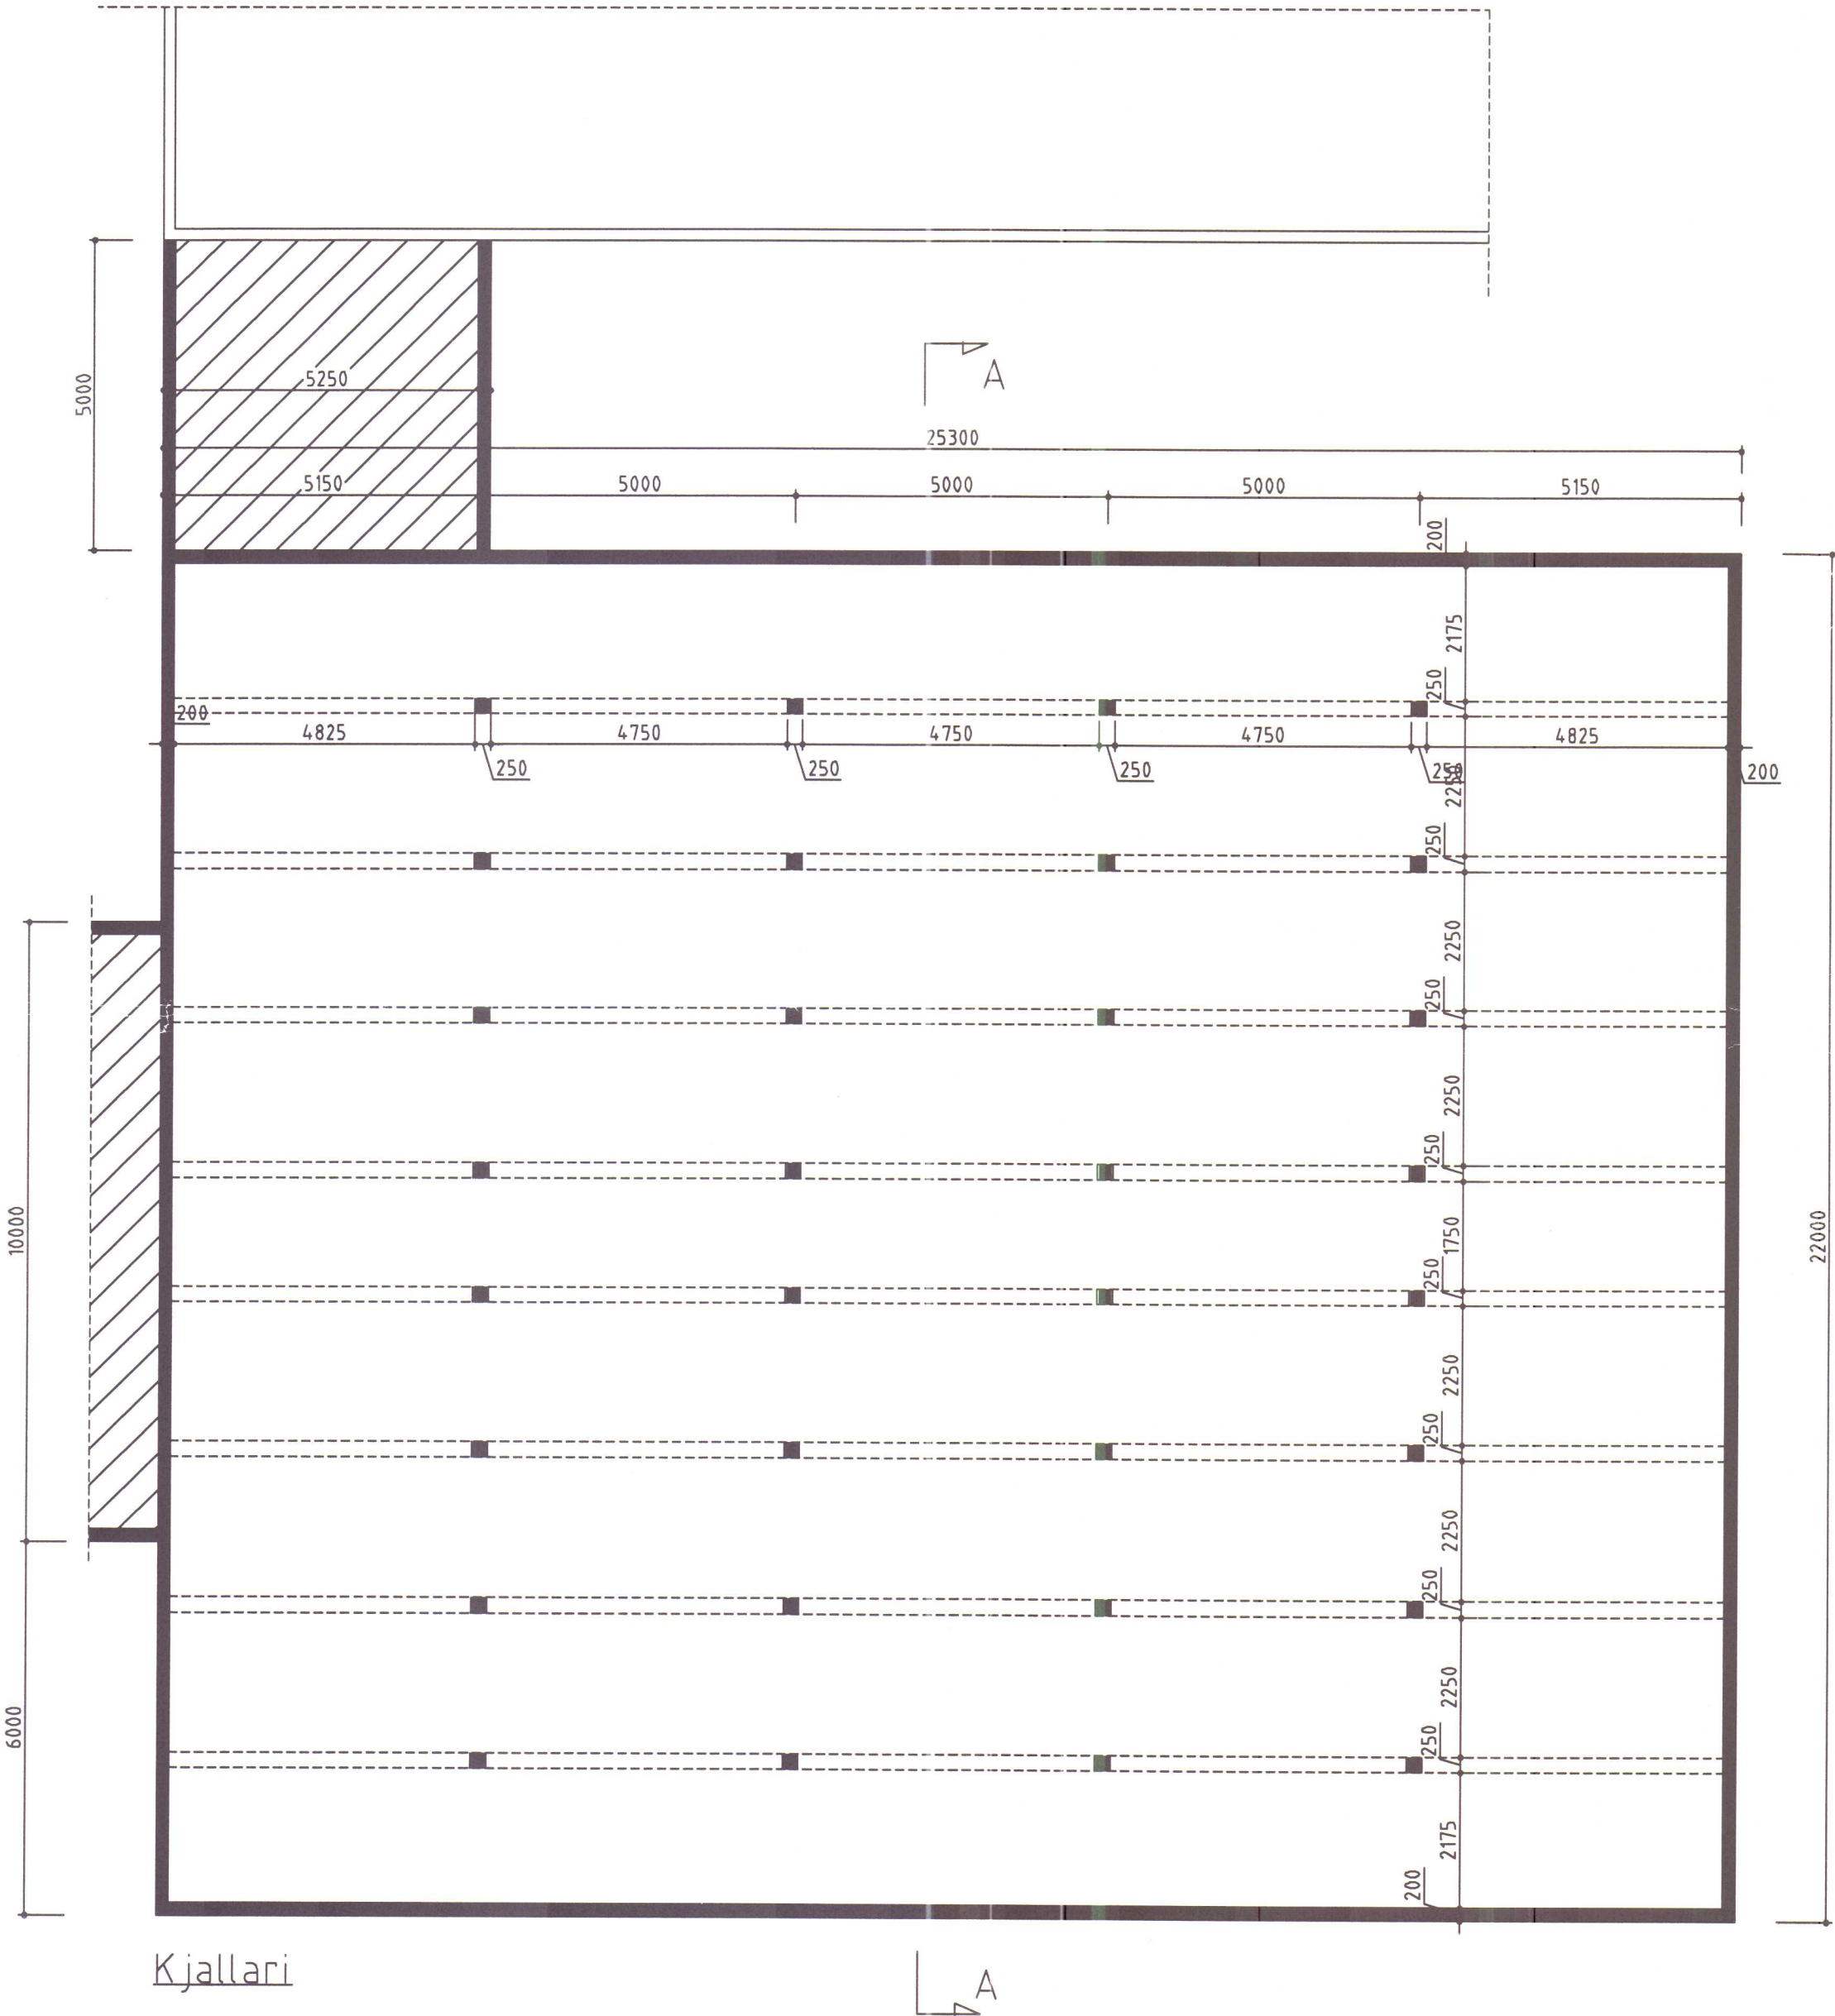

Þversnið A - A

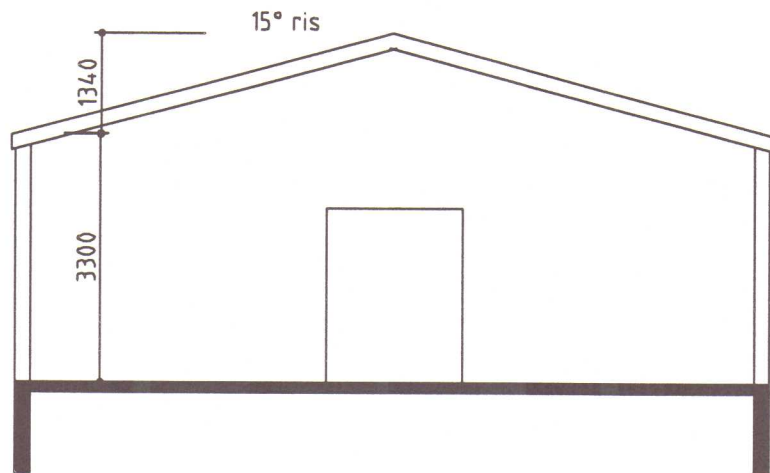


Þversnið B - B


BYGGINGAÞJÓNUSTA BÆNDASAMTAKA ÍSLANDS BÆNDAHÖLLINNI, HAGATORGI, REYKJAVÍK	Verk nr: 0752-20 Blað nr: 2 af
<u>Laxárdalur, Bæjarhreppi, Strandasýslu</u> Fjárhús fyrir ca 600 fjár Kjallari og snið	Dags. 26.06.2001 Breytt Mkv. 1 : 100 Hannað: M.S. Teiknað: M.S.

Samþ. 27-04-02
Guðna Þ. Jónsdóttir


Trústað framkvæmd

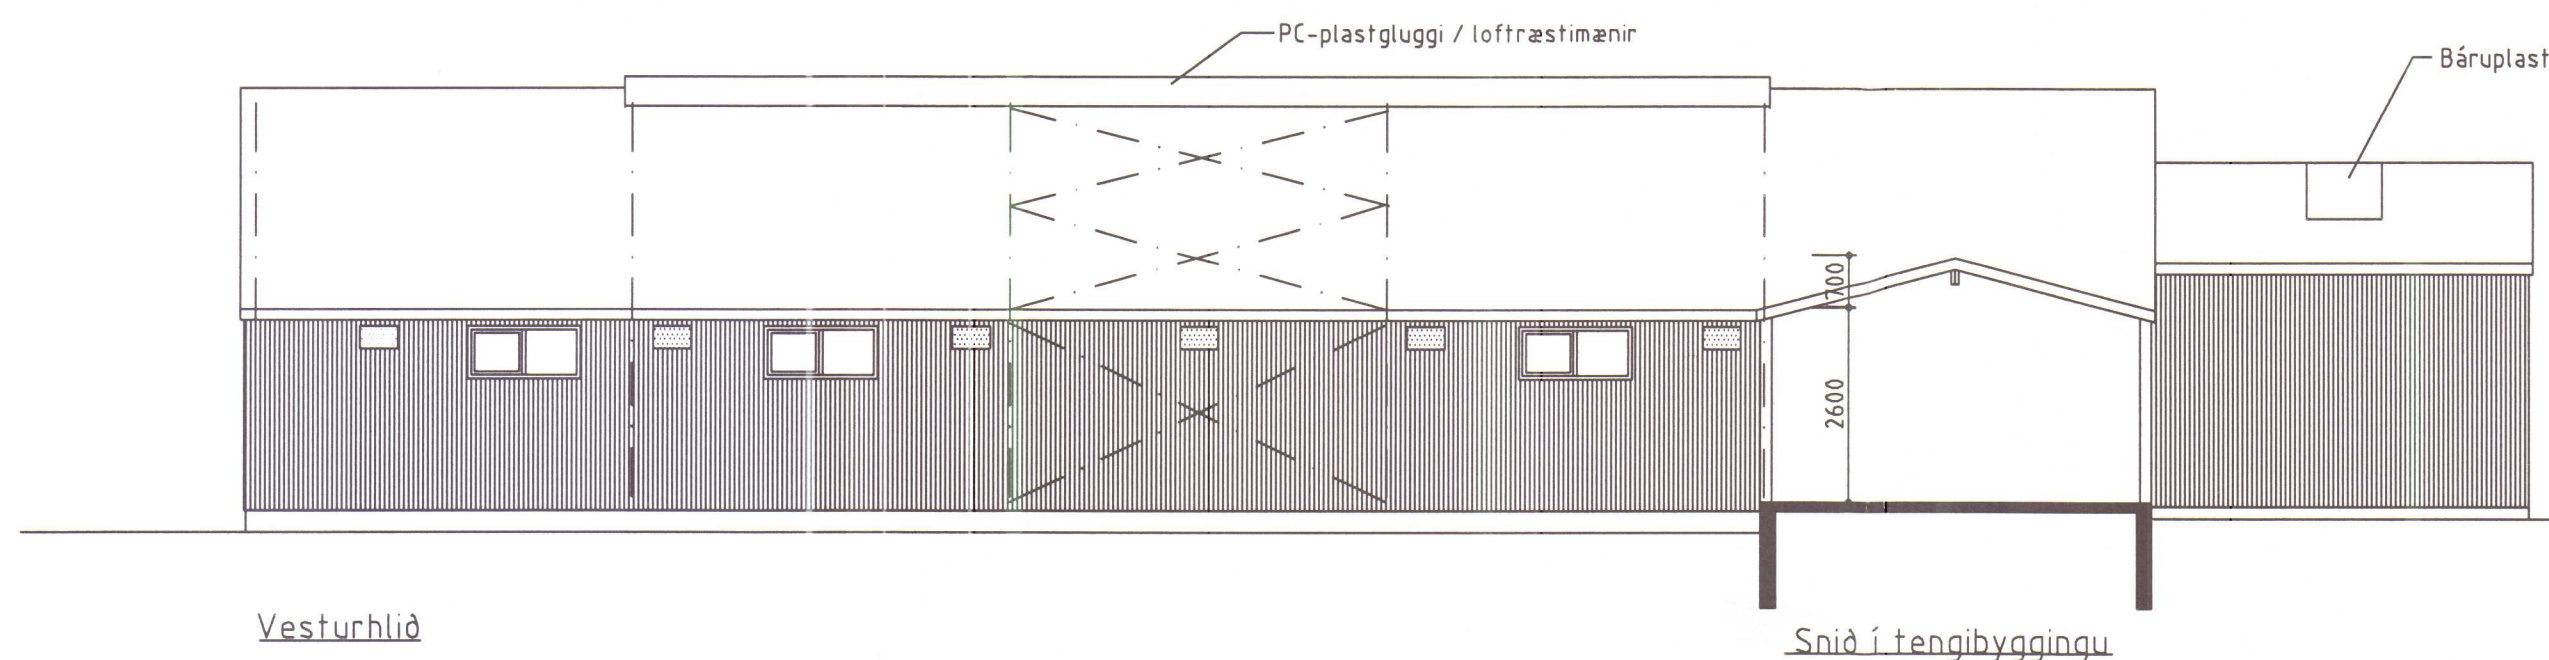


Vesturhlíð

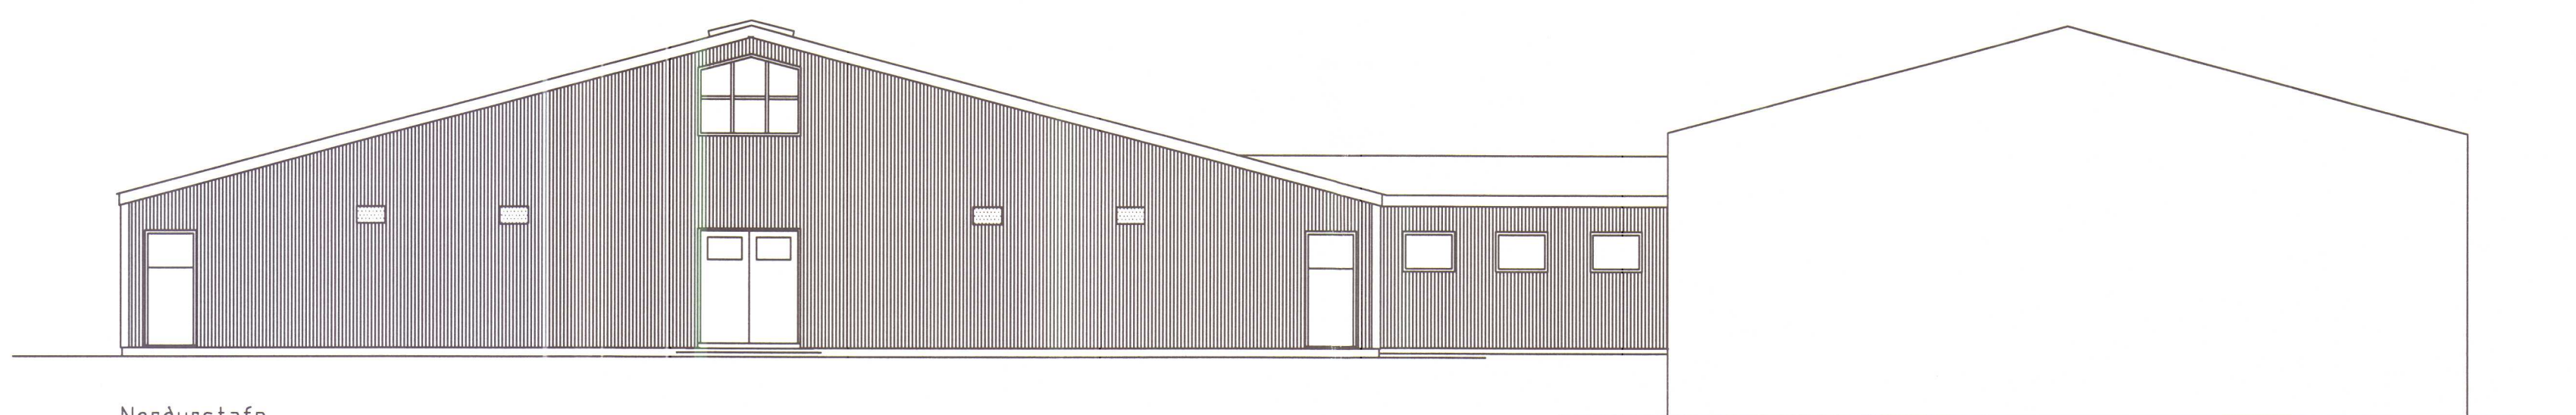

Norðurstafn

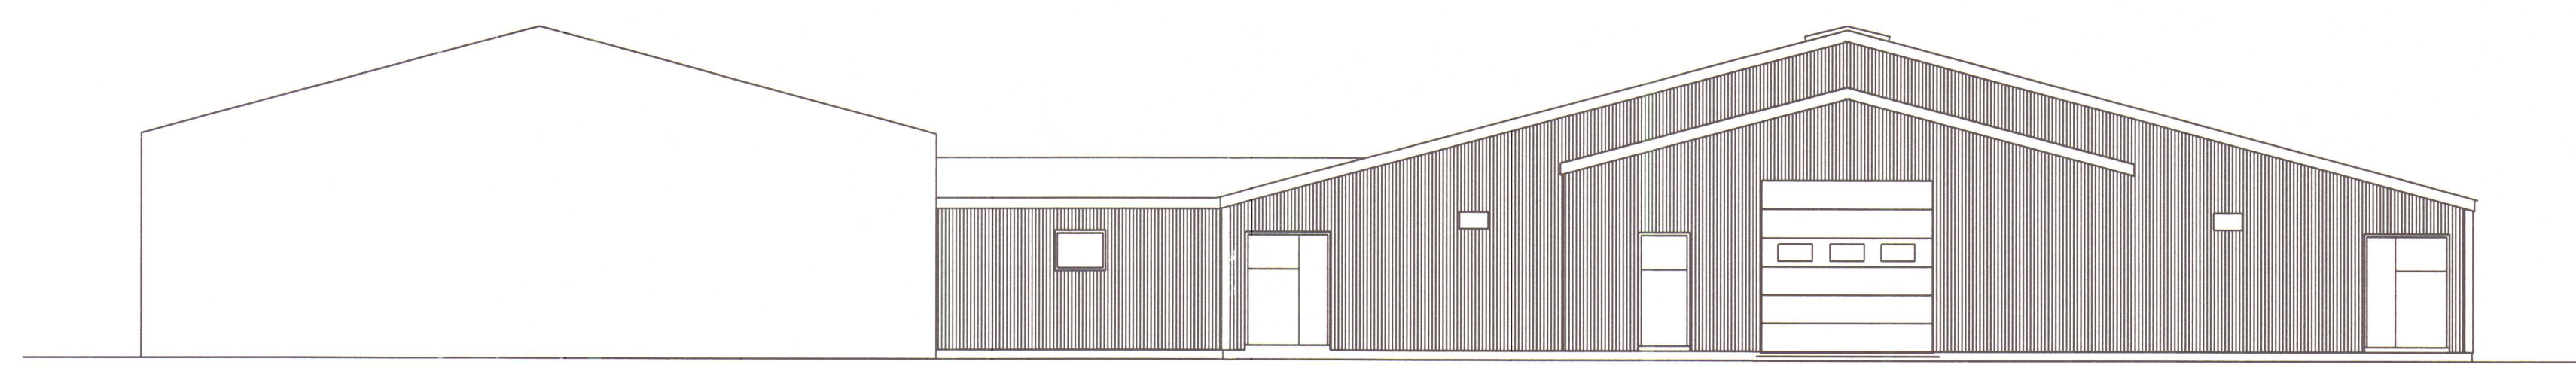

Sudurstafn


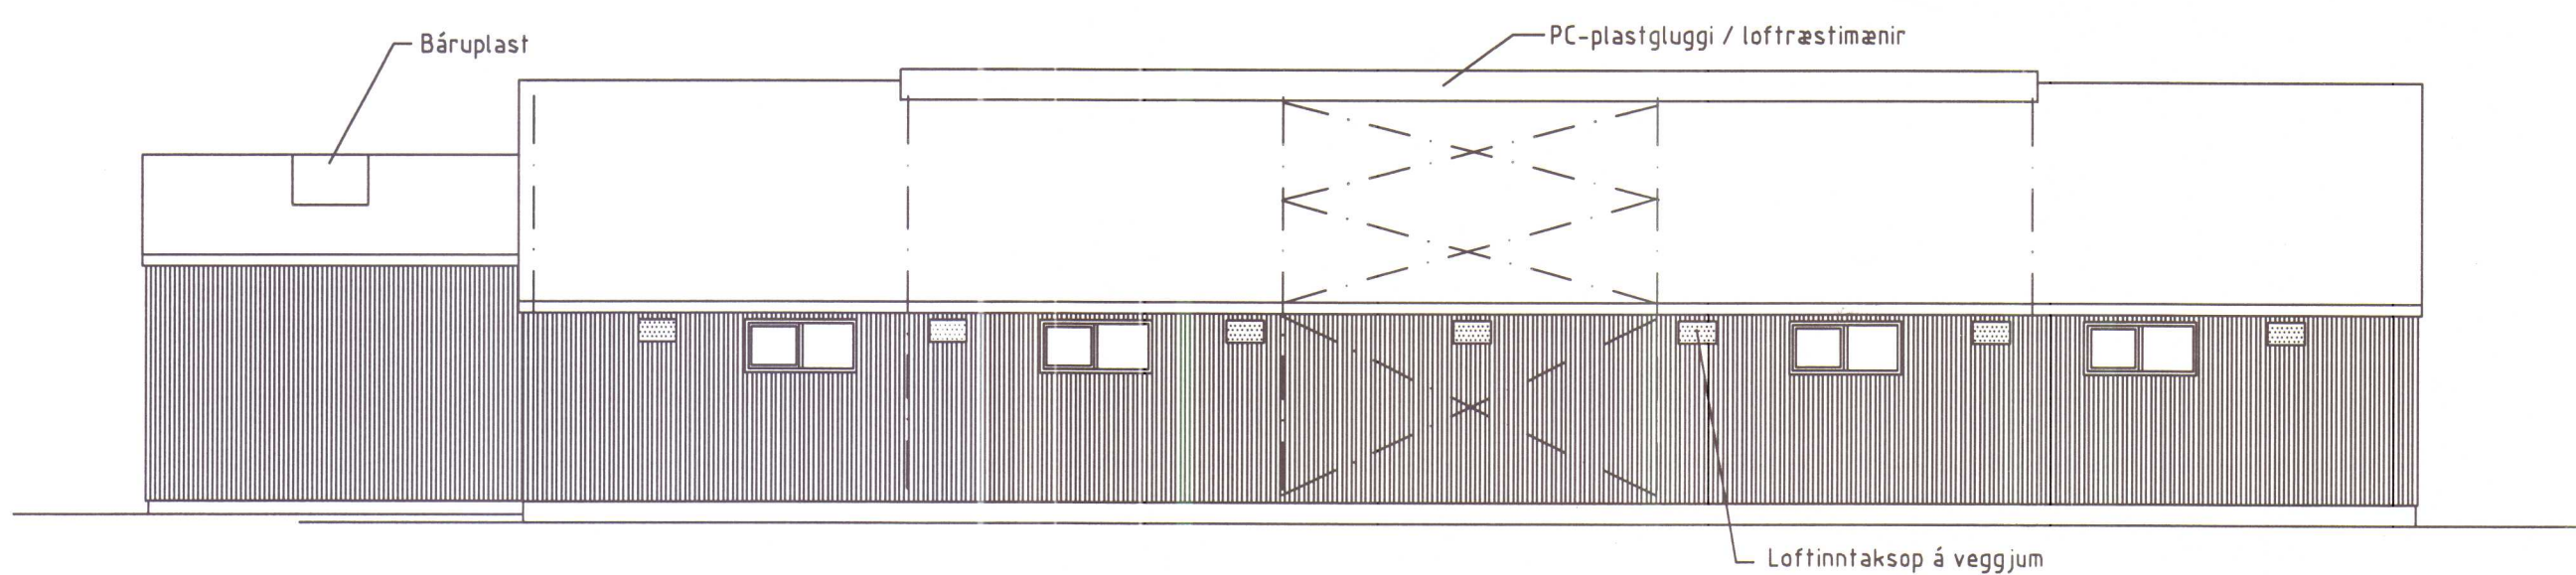


Austurhlíð

BYGGINGAÞJÓNUSTA BÆNDASAMTAKA ÍSLANDS	Verk nr: 0752-20
BÆNDAHÖLLINN, HAGATORGI, REYKJAVÍK	Blað nr: 3 af
Laxárdalur, Bæjarhreppi, Strandasýslu	Dags. 26.06.2001
Fjárhús fyrir ca 600 fjár	Breytt
Útlitsmyndir	Mkv. 1: 100
	Hannað: M.S. Teiknað: M.S.

Magnús / Jón Skúli

Samb. 27-4-02
Kunnar Hússu

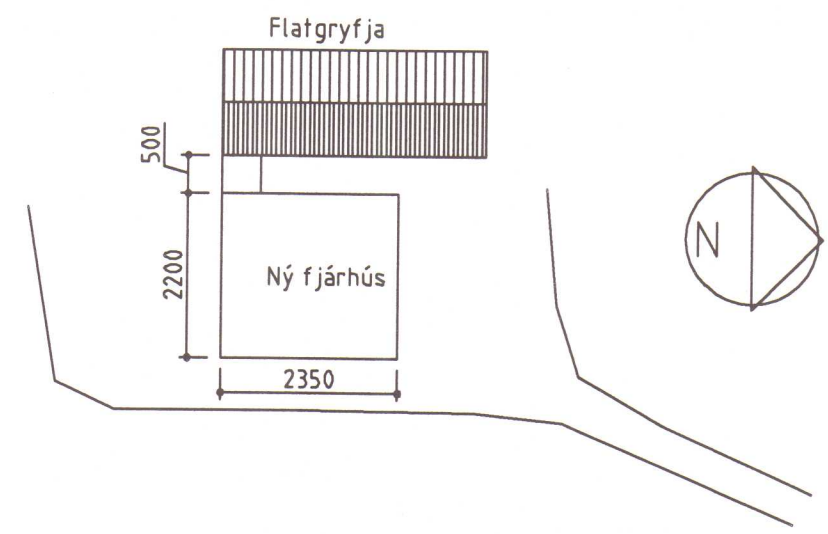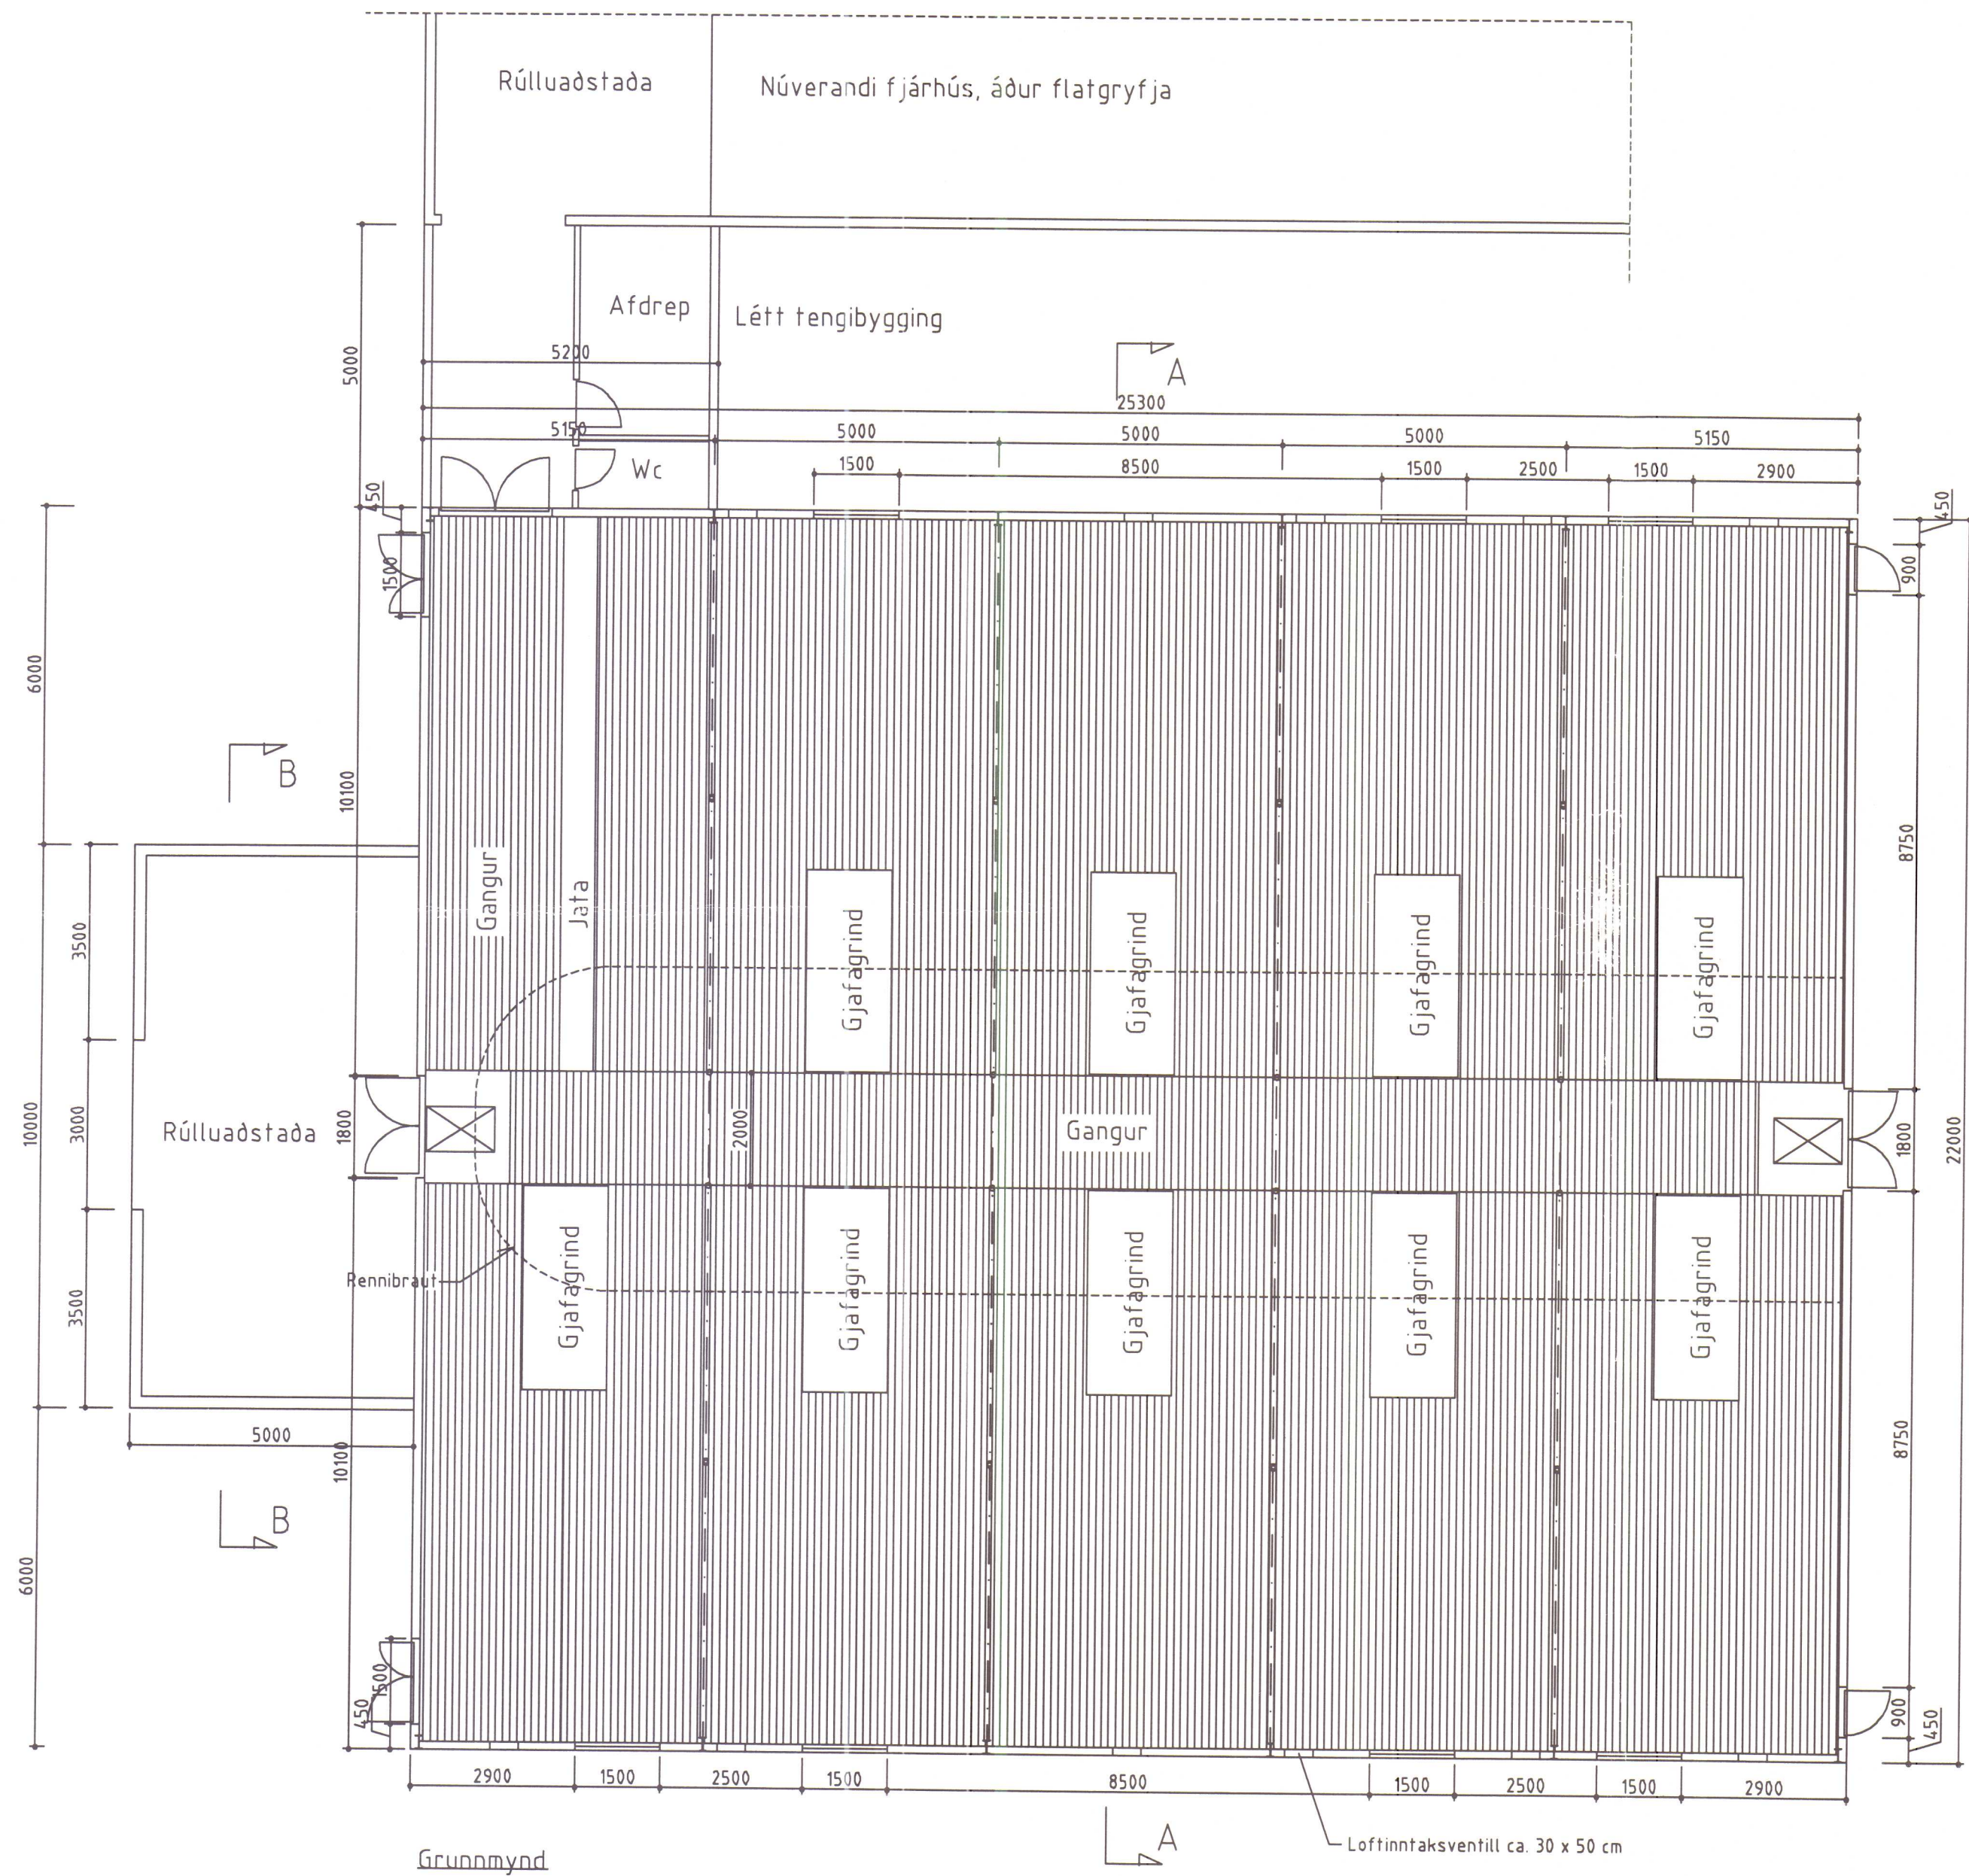

Afstöðumynd
Mkv. 1:1000

Stutt byggingarlýsing:
Húsið byggist við núverandi flatgryfju / fjárhús, sem stendur langt frá öðrum húsum á jörðinni.
Húsið er stálgrindarhús á steiptum kjallara. Rimlagólf er úr steinsteyptum einingum (innfluttum).
Kjallaraveggi, súlur og burðarbita skal holufylla og sandsementskústa. Stálgrind skal heitgalvanhúða eða lakk mála 2 umferðir yfir ryðvarnargrunn eftir smíði. Langbönd í þaki og veggjum eru úr timbri, utan á þau klætt með pappa á plastböndum og bárujárni eða lituðu stáli. Að innan skal klæða veggj í ca 120 cm hæð með vatnspólnum krossvið eða bordum.
Í þaki er gluggi / útloftunarmænir úr tvöföldum polycarbonatplötum, stærð a.m.k.5% af gólfleti húss. Á veggjum eru loftinntaksventlar og gluggar.

Stærð:	Kjallari:	556,6 m ²	1113,2 m ³
	Fjárhús:	556,6 m ²	2265,4 m ³
	Rúlluðst.:	50,0 m ²	198,5 m ³

BYGGINGAÞJÓNUSTA BÆNDASAMTAKA ÍSLANDS	Verk nr:	0752-20
BÆNDAHÖLLINNI, HAGATORGI, REYKJAVÍK	Blað nr:	1 af
Laxárdalur, Bæjarhreppi, Strandasýslu	Dags.	26.06.2001
Fjárhús fyrir ca 600 fjár	Breytt	
Grunnmynd	Mkv.	1: 100
	Hannað:	M.S. Teiknað: M.S.