




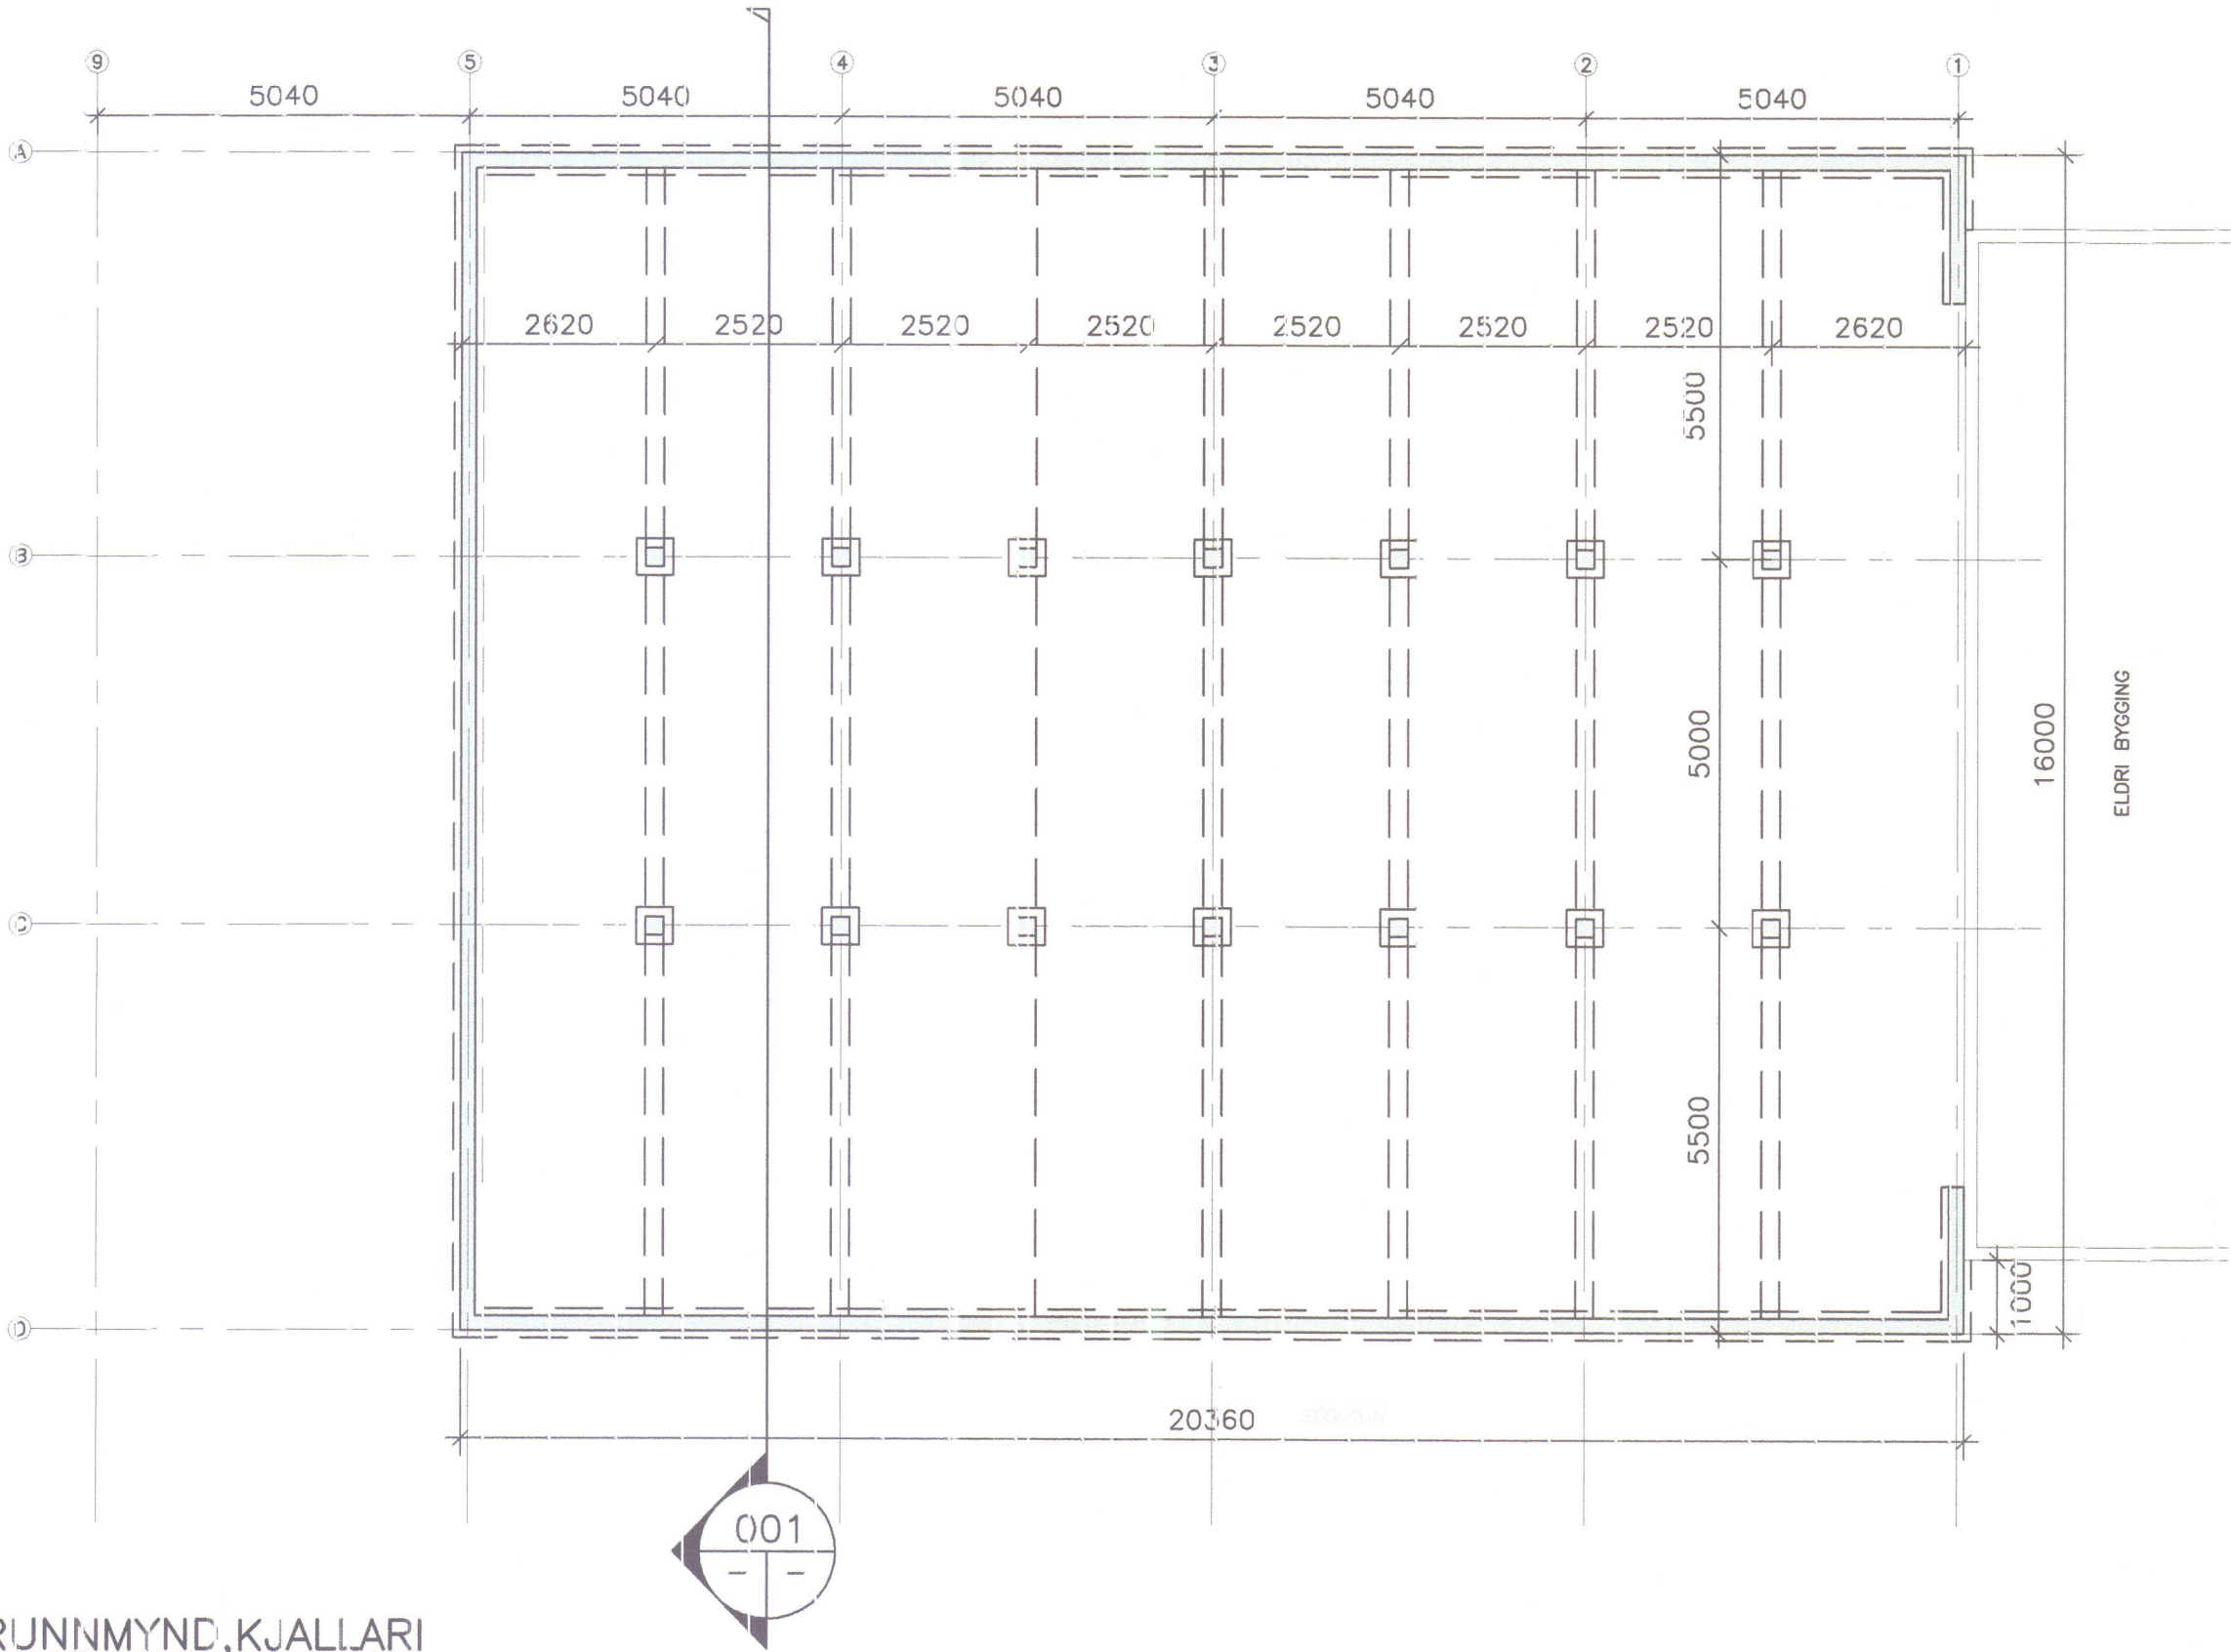

GRUNNMYND, KJALLARI
MKV. 1

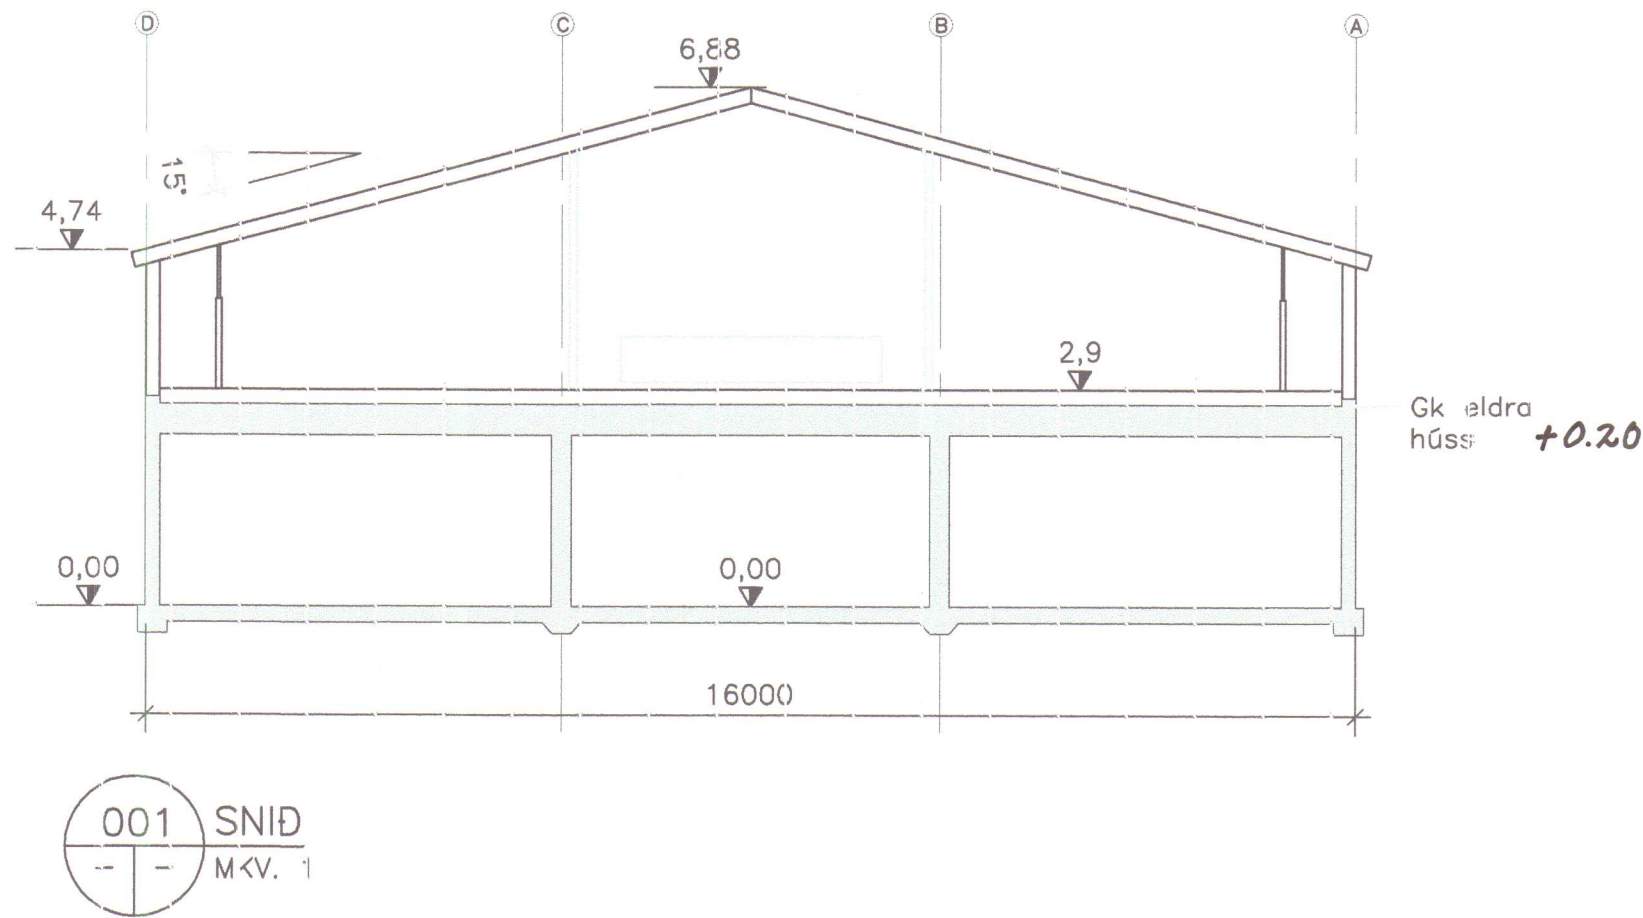

MKV.1

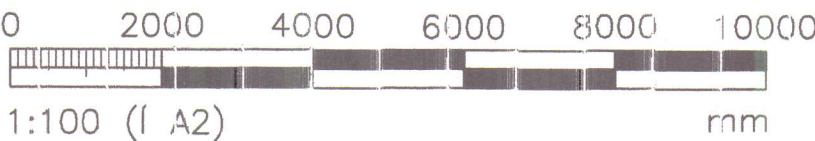


ÚTGÁFUFERILL			
NÚMÉR:	DAGS:	SKÝRINGAR:	HANNAÐ:
B1	10.04.2006	BYGGINGATEIKNING	SV
ÖLL AFNOT OG AFRITUN TEIKNINGAR, AD HLUTA EDA HEILD, ER HÁÐ SKRIFLEGU LEYFI HÖFUNDA.			

T.S.V. s/f kt:511096-3089
Ásabraut 17 S. 431 2678
300 Akranesi netfang: s.vigl@aknet.is

DAGS. UNDIRSKRIFTAR: NAFN OG KT. SAMRÆMINGARHÖNNUDAR:


UNDIRSKRIFT SAMRÆMINGARHÖNNUDAR:

HEITI VERKS:			
LAXÁRDALUR 1 BÆJARHREPPI			
HEITI TEIKNINGAR:			
FJÁRHÚS, VIDEYGGING GRUNNMYND KJALLARI SNID			
MÆLT:	TEIKNAD:	GEYMSLUNÖVER:	VNR:
SV	SV		2005-17
HANNAÐ:	YFIRFARIE:	MIKV:	NR. TEIKNINGAR:
SV		1.100	
DAGS. UNDIRSKRIFTAR:	NAFN OG KT. HÖNNUDAR:		
26/4'06	Semundur Viglundsson	171057-4429	
UNDIRSKRIFT HÖNNUDAR:	Sigrún		ÚTGÁFA:
			B1

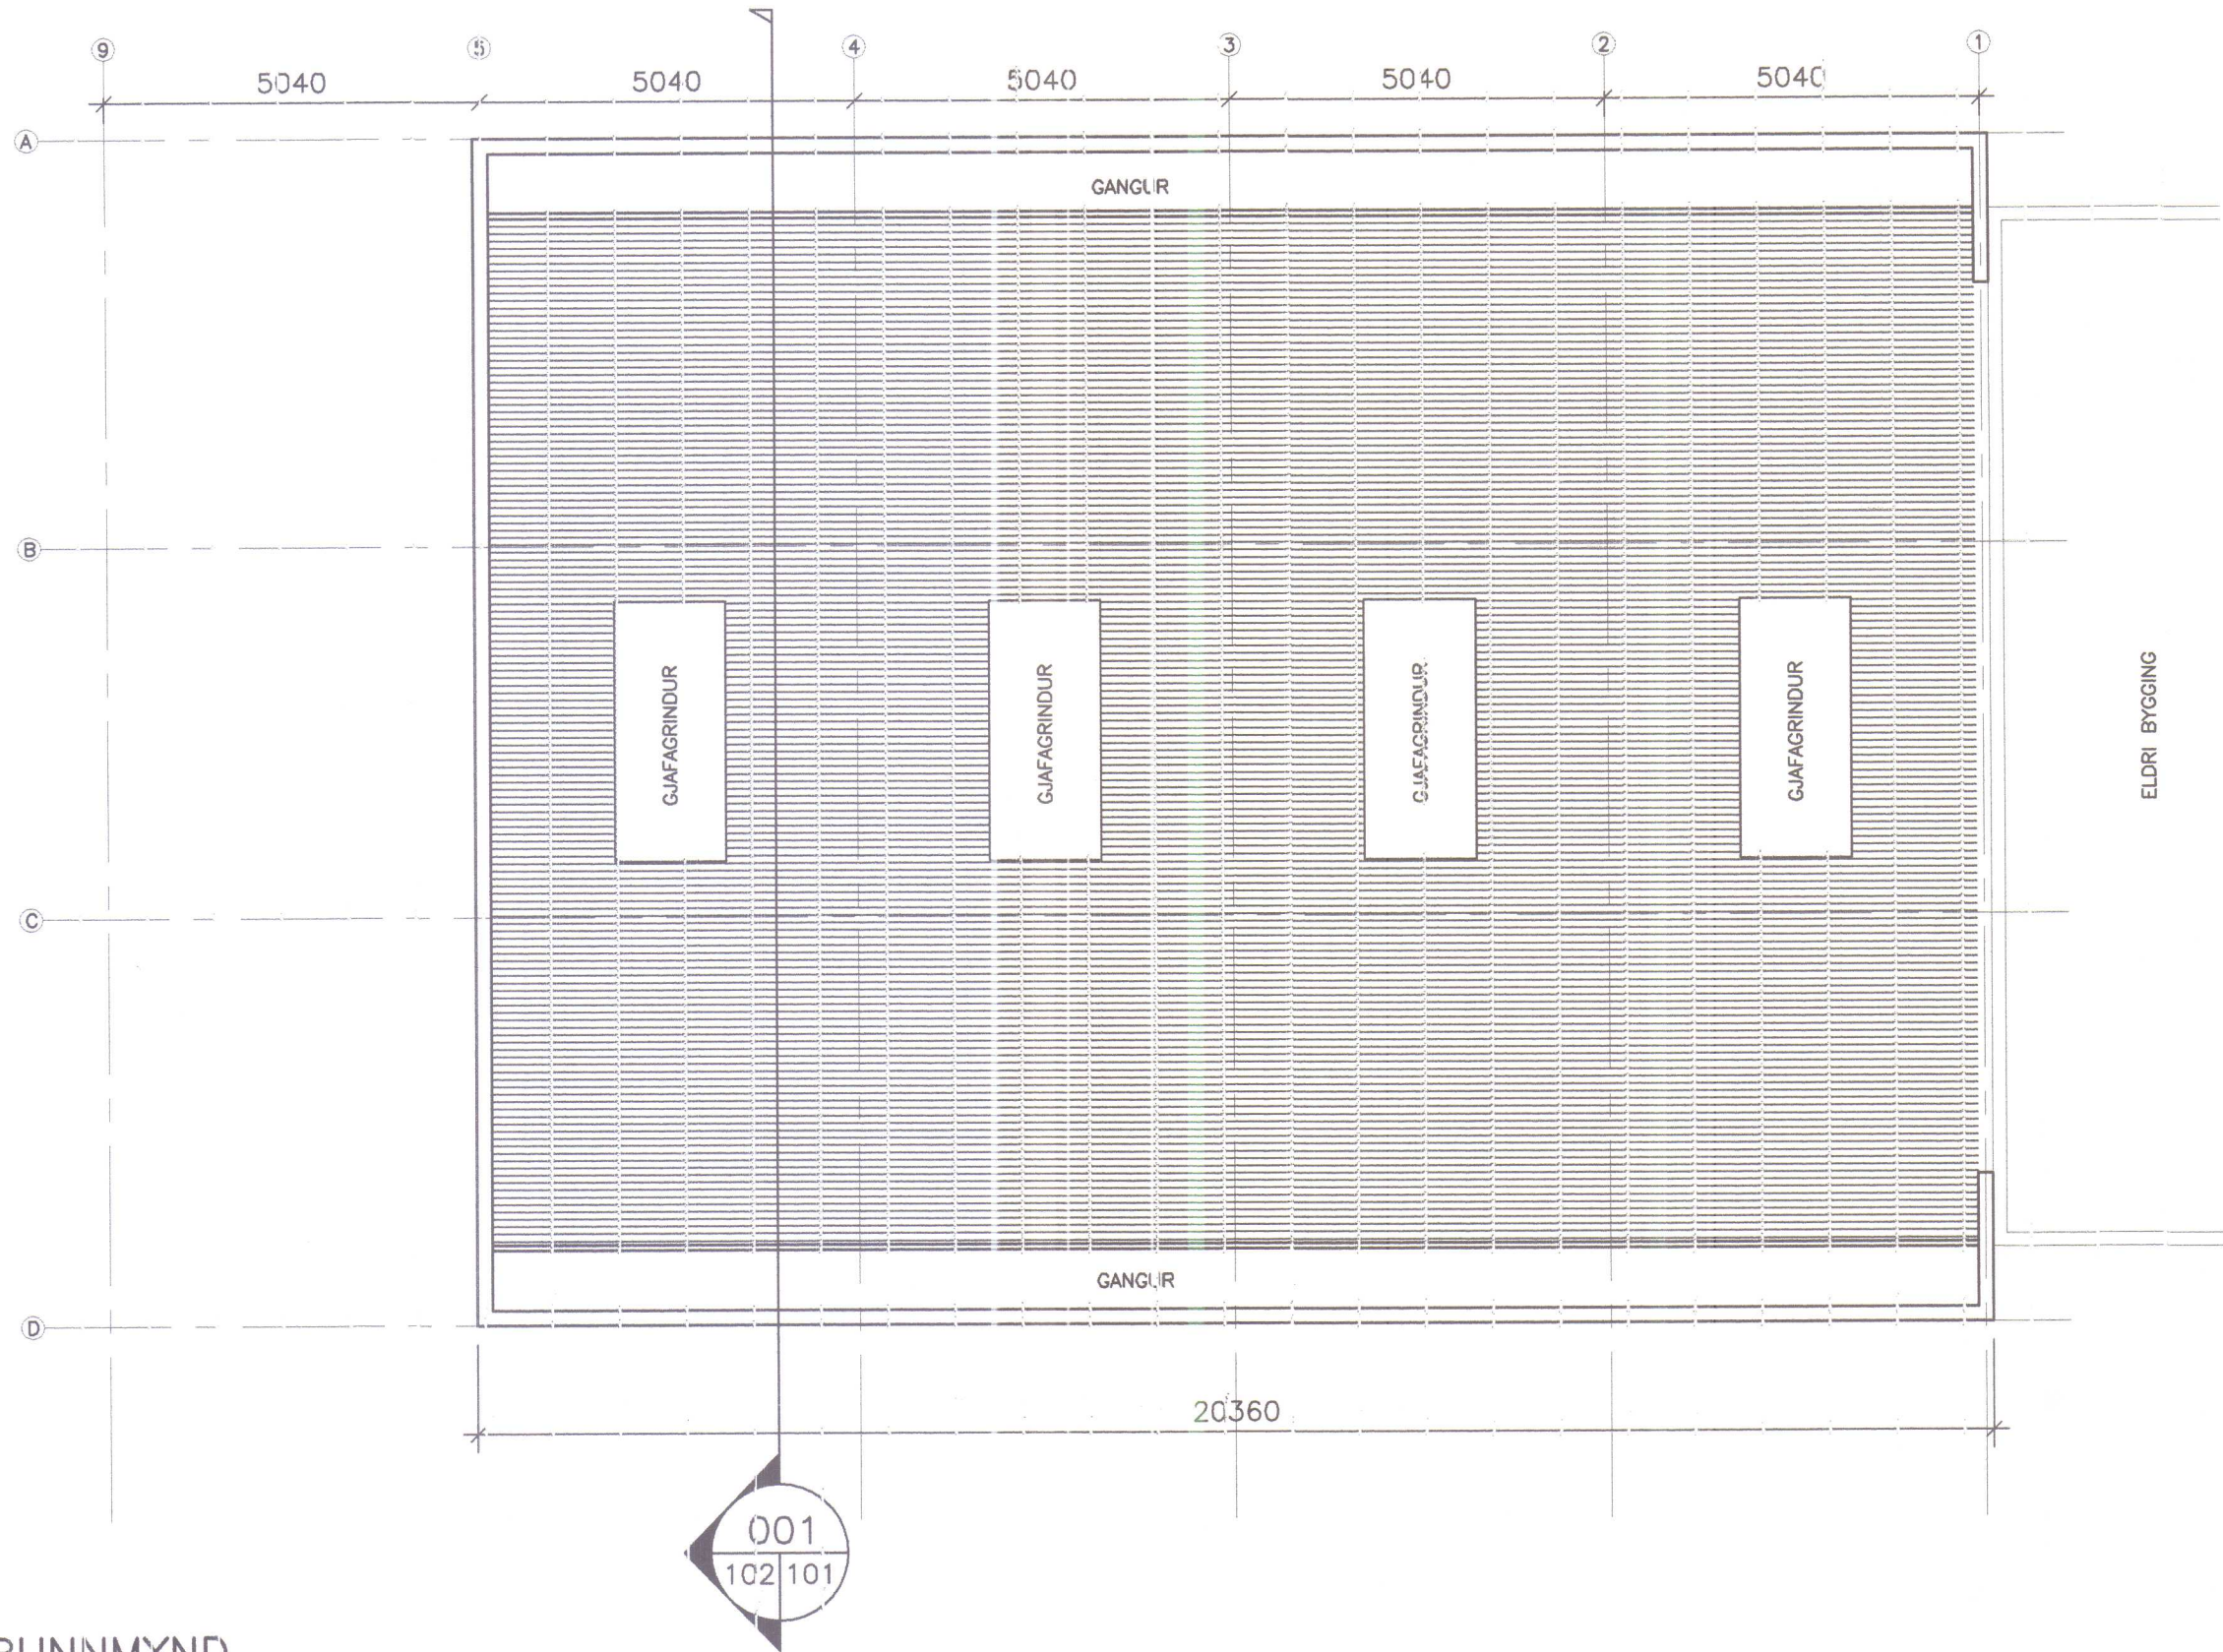


GRUNNMYND

MKV. 1

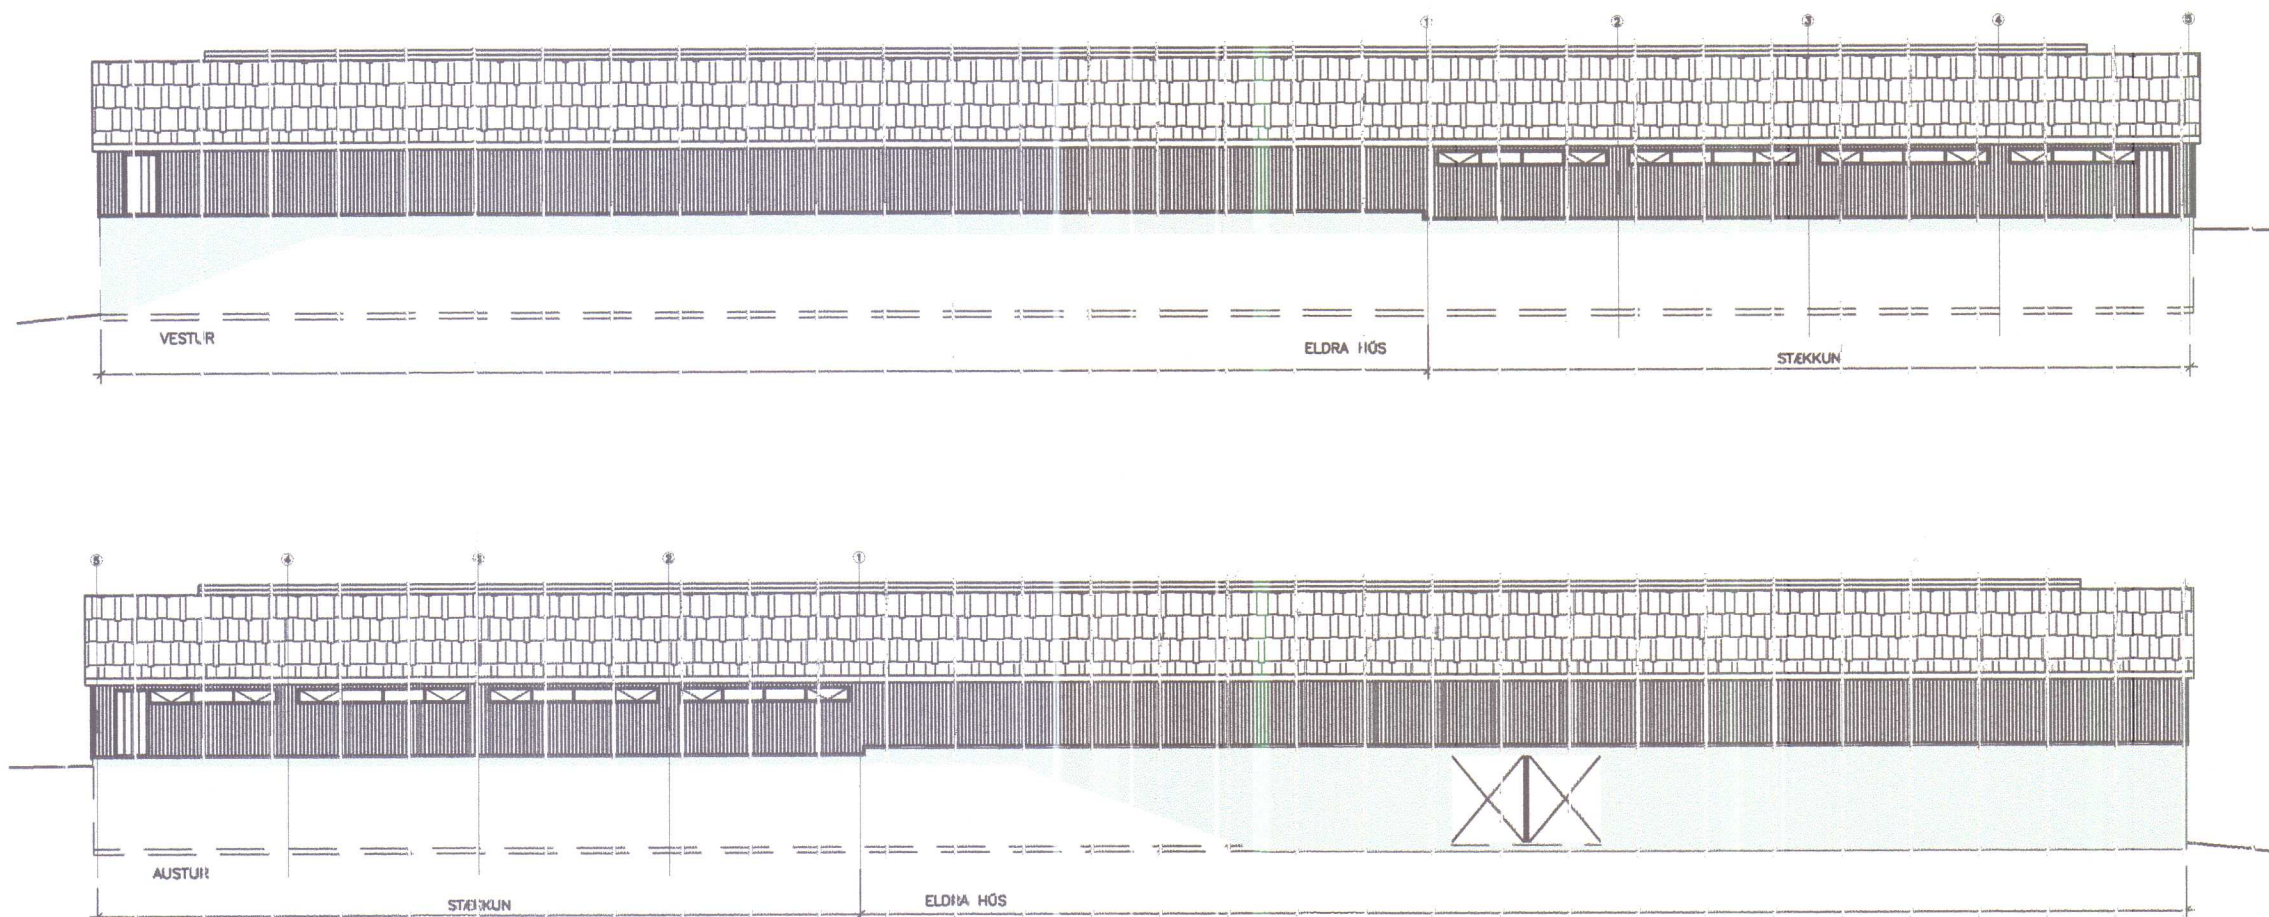

ÚTLIT HEILD


MKV. 2

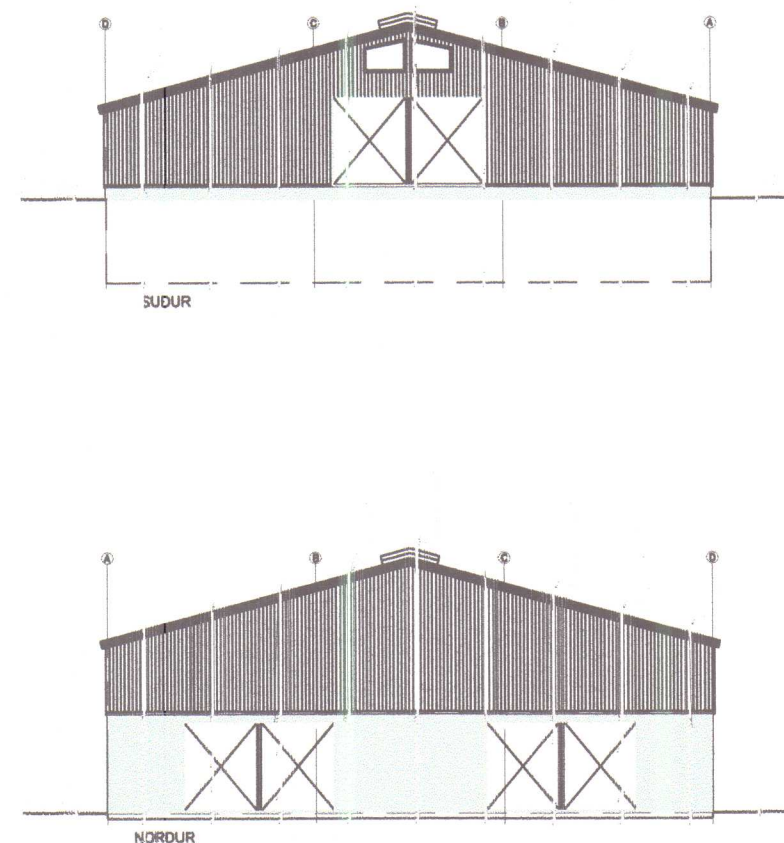


ÚTGÁFUFRILL

NÓMÉR:	DAGS:	SKYRINGAR:	HANNAÐ:
B1	10.04.2006	BYGGINGATEIKNING	SV
DAGS. UNDIRSKRIFTAR:			
NAFN OG KT. SAMRÆMINGARHÖNNUDAR:			
UNDIRSKRIFT SAMRÆMINGARHÖNNUDAR:			

MKV.2

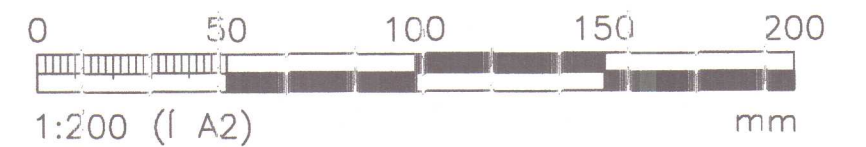

MKV.X

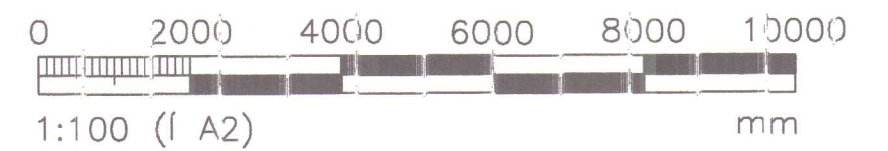

ÖLL AFNÖT OG AFTRITUN TEIKNINGAR, AÐ HLUTA EDA HEILD, ER HÁÐ SÍRIFLEGU LEYFI HÖFUNNA.

T.S.V. s/f
Jörundarholti 11
300 Akranesi

kt:511096-3089
S. 431 2678
netfang: s.vigl@aknet.is

HEITI VERKS:



LAXÁRDALUR 1
BÆJARHREPPI

HEITI TEIKNINGAR:

FJÁRHÚS, VIDEYGGING
GRUNNMYND FJÁRHÚS
ÚTLIT HEILD

MÆLT:	SV	TEIKNAD:	SV	GEYMSLUNÖMÉR:	VNR:
HANNAÐ:	SV	YFIRFARIÐ:	SV	MKV:	2005-17
DAGS. UNDIRSKRIFTAR:	SV	NAFN OG KT. HÖNNUDAR:	1:100 /200	ÞR. TEIKNINGAR:	
UNDIRSKRIFT HÖNNUDAR:	26/4 '06	Sæmundur Viglundsson	171057-4429	ÚTGÁFA:	A102
					B1

Samþykkt 06.07.2006
Þagi Kristinn Magnússon

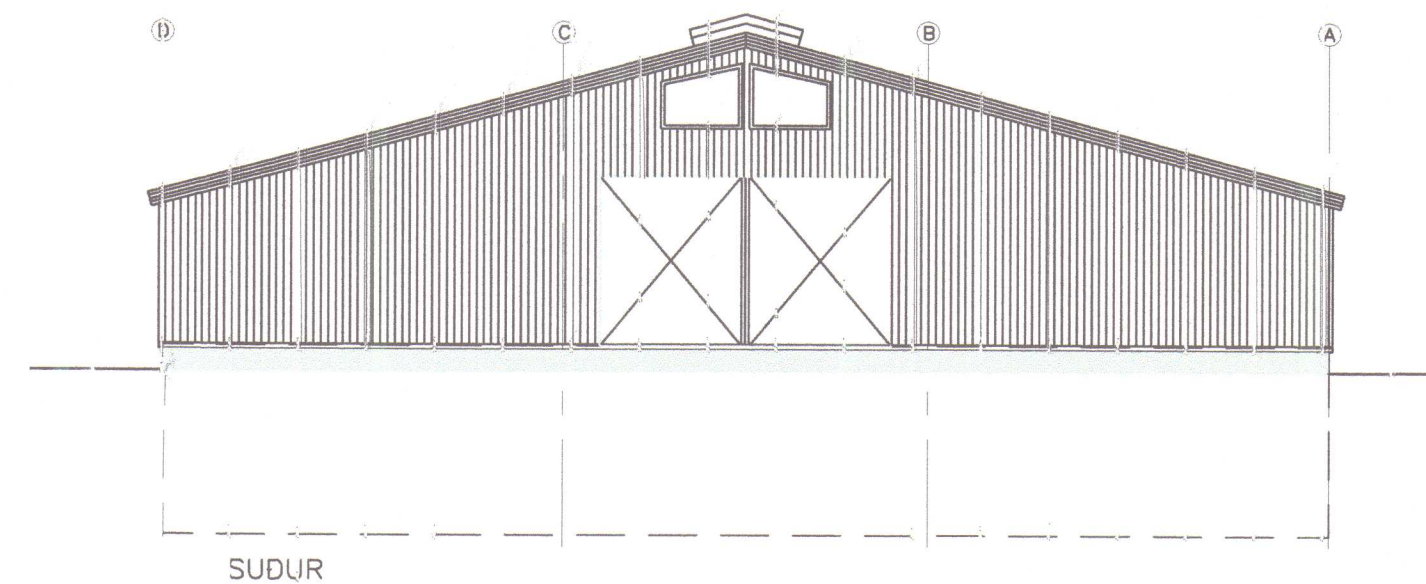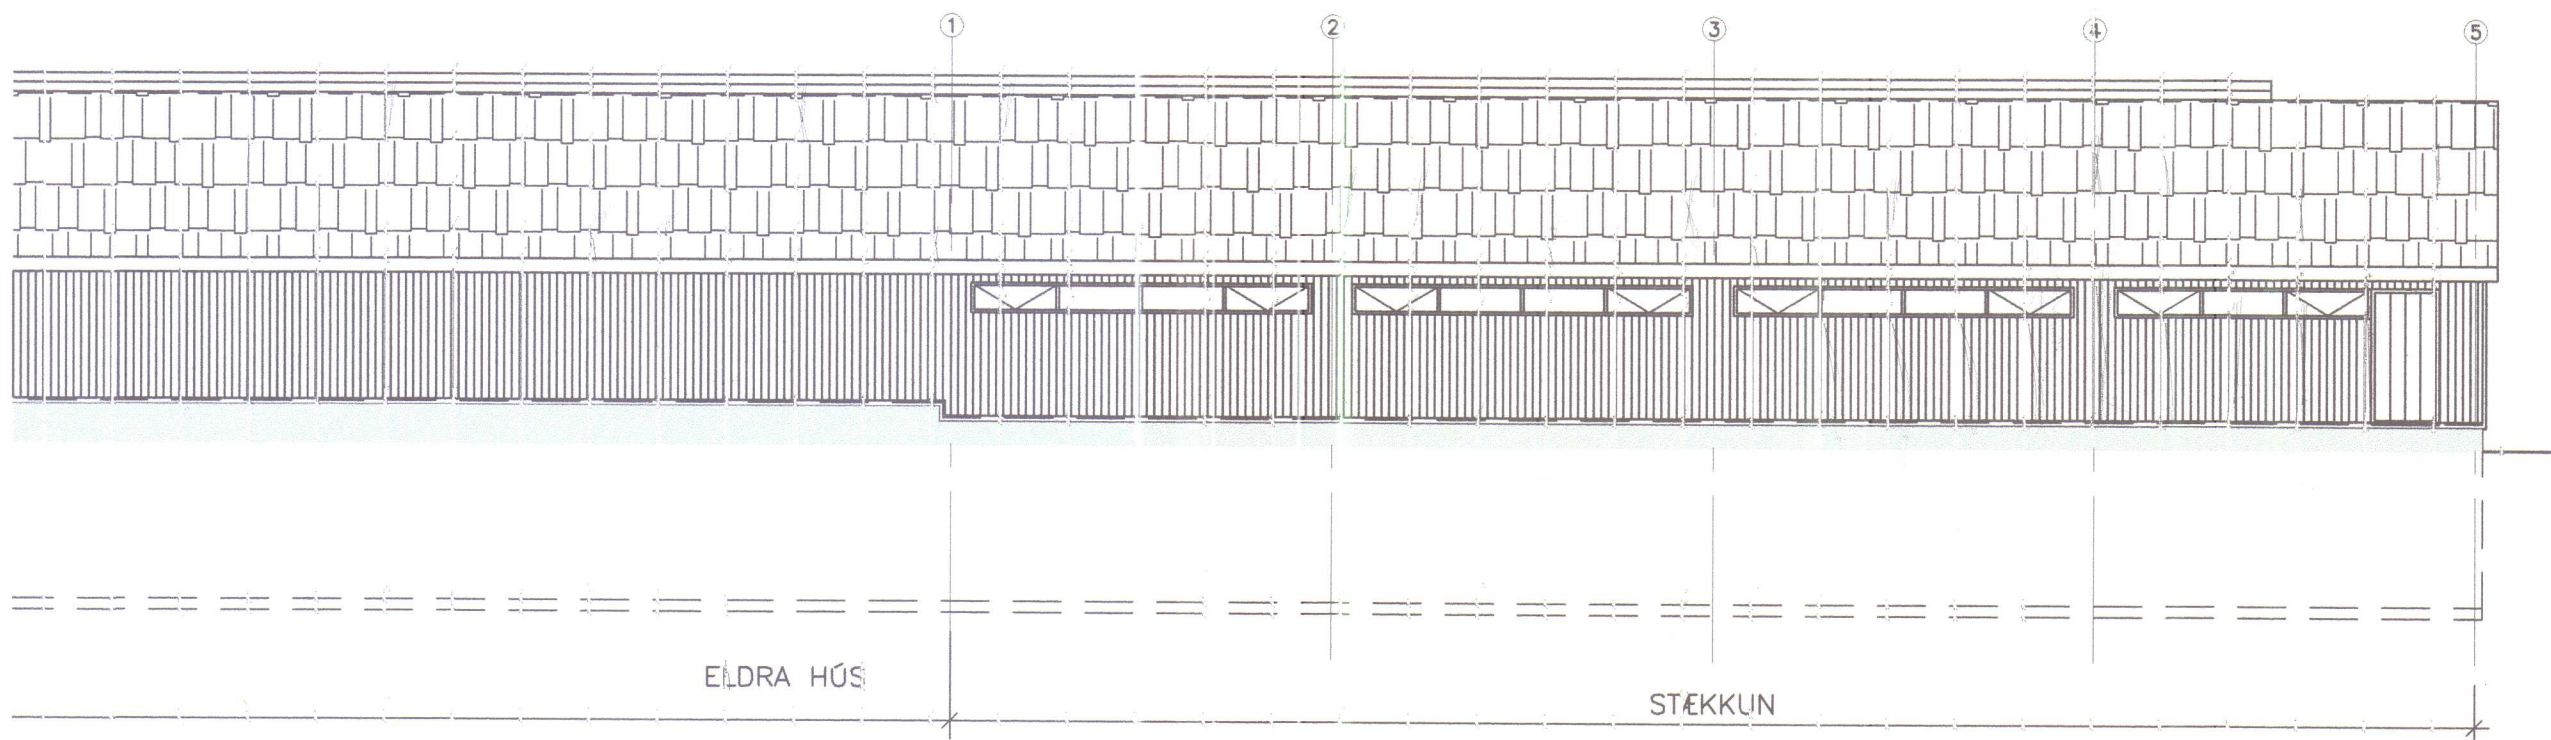

BYGGINGALÝSING:

Undirstöður, kjallari og kjallaragófl er steinsteypt.
Fjárhúsgólf er rimlagólf, úr forsteyptum, einingum.
Þurðargrind fjárhússins er úr stálvirki, langbönd eru
hefðtundið timbur eða kertóbitar. Ysta klæðning,
veggja og þaks er hefðbundin málmklæðning.
Allir gluggar eru með tvöföldu gleri.
Í mæni er loftræstigluggi úr tvöföldum polycarbonatplötum,
stærð a.m.k. 5% af gólfleti hússins. Auk þess verða
löfntaksop á veggjum hússins.

Helstu stærðir:
Brúttóflatarmál: 325,8 m² Brúttórúmmál: 1.891,4 m³

(sem skiptist í)

Haugkjallari: 325,8 m² 873,1 m³
Fjárhús: 325,8 m² 1.018,3 m³

MKV.1
0 2000 4000 6000 8000 10000
1:100 (I A2) m.m

ÚTGÁFUERILL			
NÚMER:	DAGS:	SKÝRINGAR:	HANNAÐ:
B1	10.04.2006	BYGGINGATEIKNING	SV
ÖLL AÐNOÐ OG AFRITUN TEIKNINGAR, AD HLUÐA EÐA HEILD, ER HÁÐ SKRIFLEGU LEYFI HÖFUNDAR			

T.S.V. s/f
Ásabraut 17
300 Akranesi

kt:511096-3089
S. 43 | 2678
netfang: s.vigl@aknet.is

DAGS. UNDIRSKRIFTAR: NAFN OG KT. SAMRÆMINGARHÖNNUNAR:

UNDIRSKRIFT SAMRÆMINGARHÖNNUNAR:

HEITI VERKS:			
LAXÁRDALUR 1			
BÆJARHRÉPPI			
HEITI TEIKNINGAR:			
FJÁRHÚS, VIDEYGGING ÚTLIT SKÝRINGAR			
MELT:	TEIKNAD:	GEYMSLUNUMER:	VNR:
SV	SV		2005-17
HANNAÐ:	YFIRFARIÐ:	MKV:	HR. TEIKNINGAR:
SV		1:100	
DAGS. UNDIRSKRIFTAR:	NAFN OG KT. HÖNNUNAR:		
10/4/06	Sæmundur Víglundsson	171057-4429	
UNDIRSKRIFT HÖNNUNAR:			ÚTGÁFA:
			B1