


Skráningartafla: Laxahvammur. Veðiðhús. Miðfirði V - Hún.					Skrásetjari: Jón Guðmundsson. Arkitekt.												
Landnúmer: 144087					Kennitala: 310551-3259												
Matshlutanúmer: 01					Útgáfa: 4.01t Dags: 4.- 1.- 2010												
Uppskipting og lýsing					Stærðir												
D0 Lokun	D1 Rými hæð-röð	D2 Notkun texti	D3 Höfuð- flokkun	D4 Eignar- hald	D5 Botnflötur m²	D5M Milliflötur m²	D6 Stigar m²	D7 Op m²	D8 Brúttóflötur m²	D9 Brúttóflötur sh < 1,8	D10a Salarhæð min	D10b Salarhæð max	D11 Brúttó rúmmál m³	D12 Nettóflötur m²	D16 Birt flatarmál m²	Reiknitala skiptarúmmáls	D17 Skipta- rúmmál m³
Matshluti					786,5	0,0	0,0	0,0	529,3	0,0			1.856,7	465,2	529,3		1.353,732
Botn													105,9				
A	01	1. hæð			529,3	0,0	0,0	0,0	529,3	0,0			1.539,8	465,2	529,3		
C	0101	Veðiðhús.	N	0101	529,3				529,3		2,60	3,52	1.539,8	465,2	529,3	2,91	1.353,732
C	0102	Verönd.	U	0101	16,6				16,6								
C	0103	Verönd.	U	0101	28,2				28,2								
C	0104	Verönd.- pottur.	U	0101	42,1				42,1								
02					257,2	0,0	0,0	0,0	0,0	0,0			211,0	0,0	0,0		
A	0201	Þakrými.	V	0101	257,2						0,38	1,26	211,0				
Athugasemdir																	
Húsið er byggt upp sem hefðbundið timburhús, með léttbyggðu hefðbundnu þaki.																	
Sameignir sumra																	
Eignarhald																	
	Eignar- hald	Notkun texti	Birt flatarmál m²	Skiptarúmmál Séreign m³	Séreign og sameign m²												
	0101	Veðiðhús.	529,3	1.353,732	1.353,732												
		Alls	529,3	1.353,732	1.353,732												


HÚNABING
Sambýkt:

í skipulags- og byggingarmetnað


í hreppsmetnað 21/12010

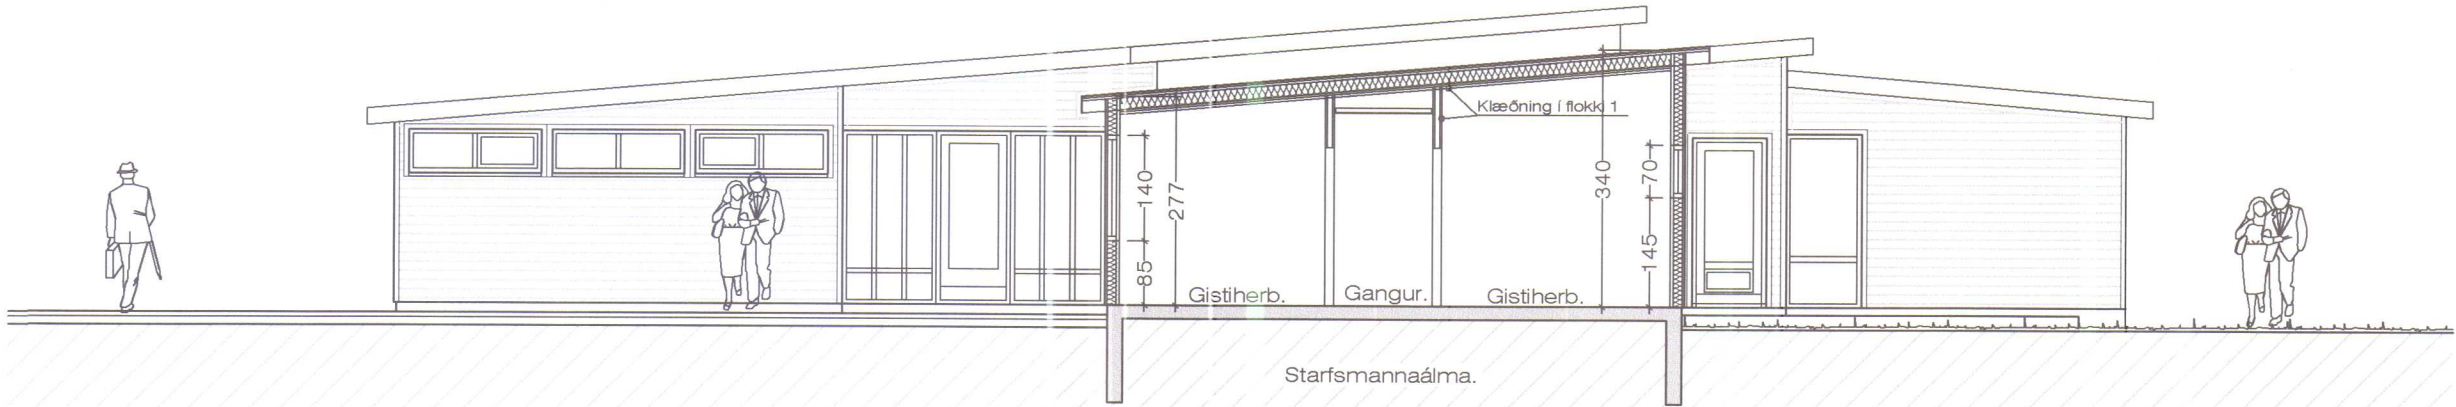

Sneiðing. A - A 1 : 100

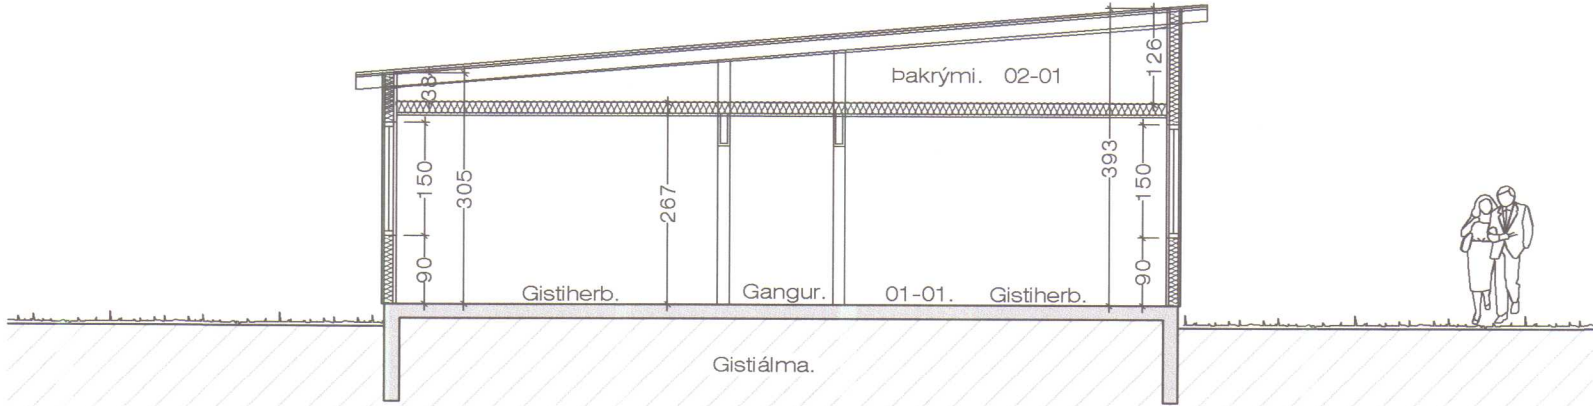

Sneiðing. C - C 1 : 100

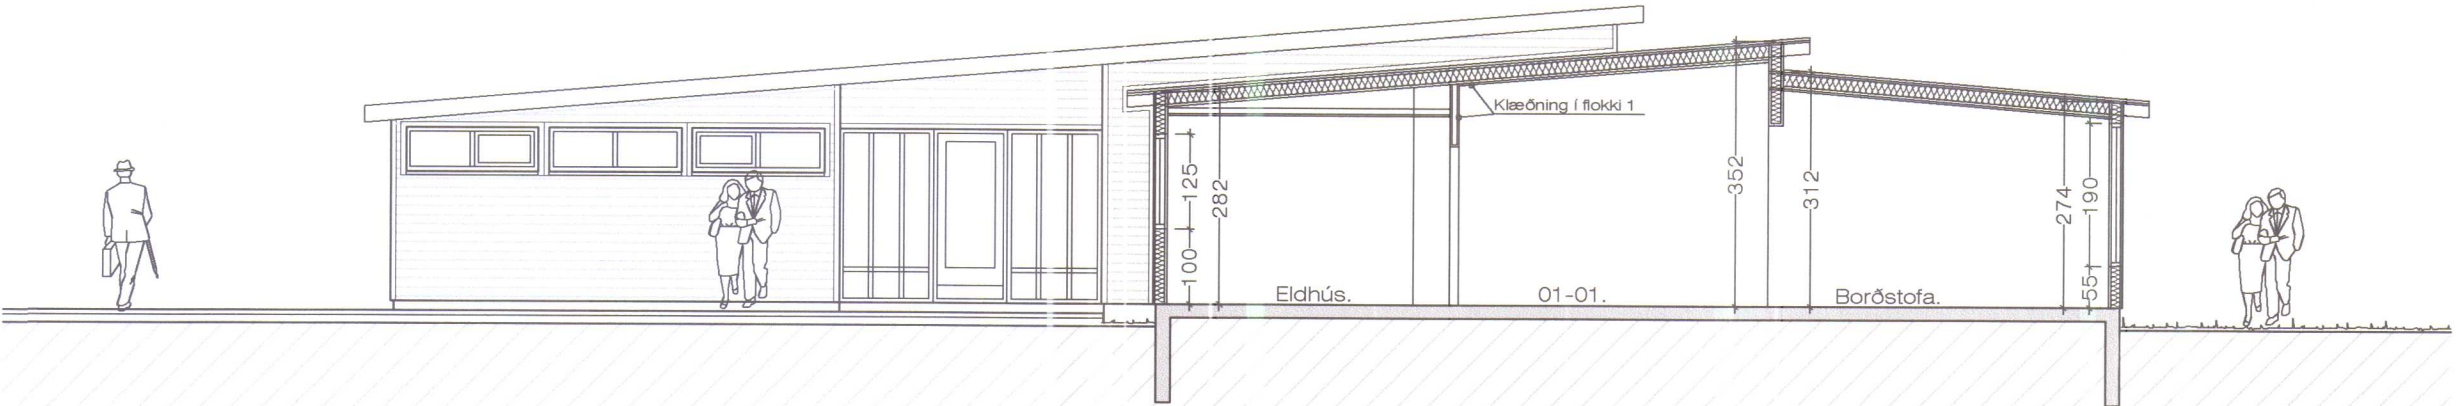

Sneiðing. B - B 1 : 100

Breytt 19. - 12. - 2009

Breytt innra skipulagi, í gistiálmu starfsmanna, breytt gluggasetningu á gistiálmu starfsmanna og breytt inngang á suðurlíði.

SKANNAD

Laxahvammur

Miðfirði.

Sneiðingar. - Skráningat.

VERK. NR.

TEIKN. NR. 02

DAGS.

19. - 12. - 2009

MÁL. 1:100

BREYTT.

JÓN GUÐMUNDSSON

ARKITEKT

VINNUSTOFA

SUÐURLANDSBRAUT 16

REYKJAVÍK

SÍMI 552 5055


Jón Guðmundsson

KT. 310551-3259


HÚNABING
Sampykkt:

Í skipulags- og byggingarmátt

7/1 2010
Í hreppanefnd 21/12 2010
ef

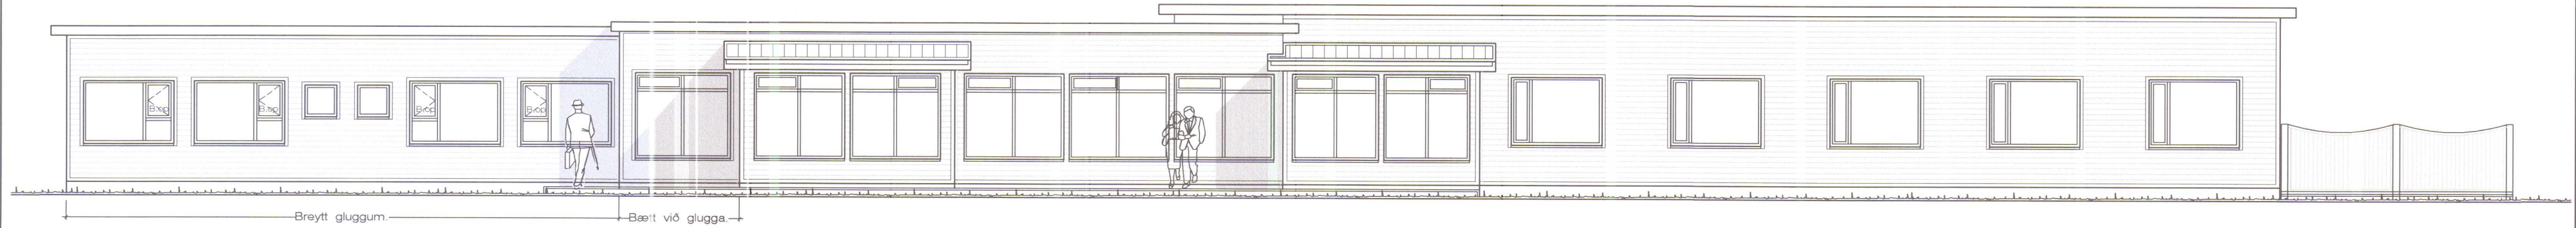

Suðurhlið. 1 : 100

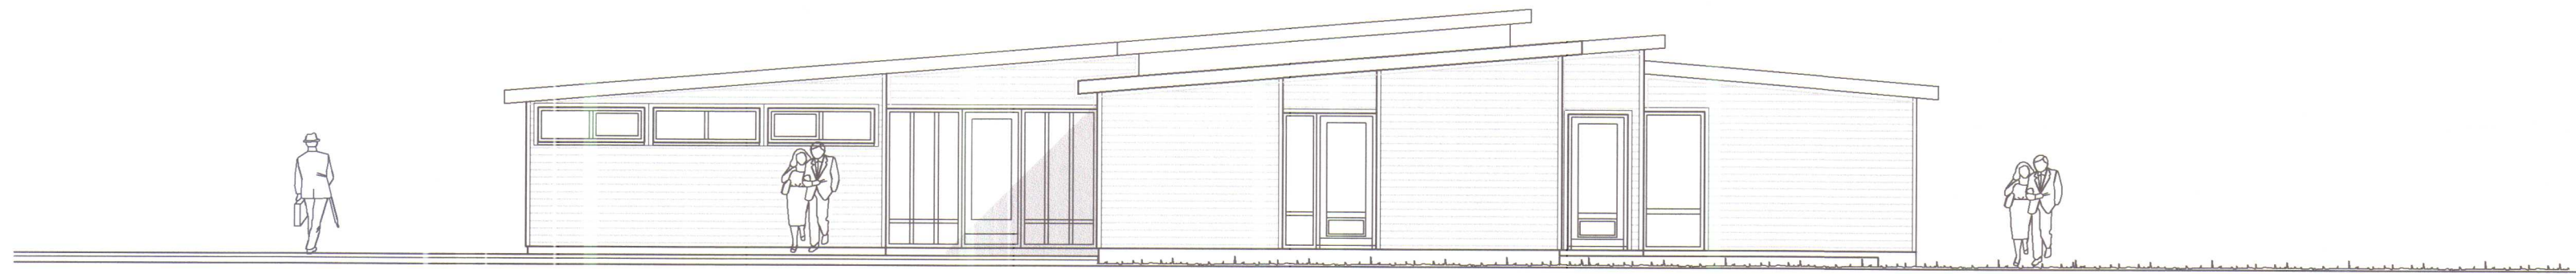

Vesturhlið. 1 : 100



Norðurhlið. 1 : 100

Breytt 19. - 12. - 2009

Breytt innra skipulagi, í gistiálmum starfsmanna,
breytt gluggasettingu á gistiálmum starfsmanna
og breytt inngang á suðurhlið.

Laxahvammur Miðfirði.

Útlit.

VERK. NR.

TEIKN. NR. 03

DAGS.

19. - 12. - 2009

MÁL. 1:100

BREYTT.

JÓN GUÐMUNDSSON ARKITEKT
VINNUSTOFA SUÐURLANDSBRÁUT 16 REYKJAVÍK

KT. 310551
SÍMI 552 5055



BYGGINGARLÝSING: Skýringar.

Sótt er um breyta innra skipulagi á gistiálmu starfsfólks, í vesturenda hússins. Jafnframt verður skipt um glugga og klæðningu á útveggjum í þeim hluta hússins.

Við útgang á suðurhlíð úr tengigangi er húsið stækkað um 5,7 m². Stækkunin verður byggð upp á sama hátt og núverandi hús er byggt upp.

SKÝRINGAR VEGNA BREYTINGA:

KLÆÐNINGAR:

Allar klæðningar hússins, samfara breytingum skulu vera gífsklæðningar í flokki. 1


Loftræsa skal öll gluggalaus rými.

Reykskynjurum skal komið fyrir í húsið í samræmi við reglugerðir.

Í húsinu er brunaviðvörðun - kerfi.

Úttjós skulu vera við alla neyðarútganga. Neyðarlýsing skal vera í húsinu.

Á öllum herbergjum eru gluggar með björgunnaropum.

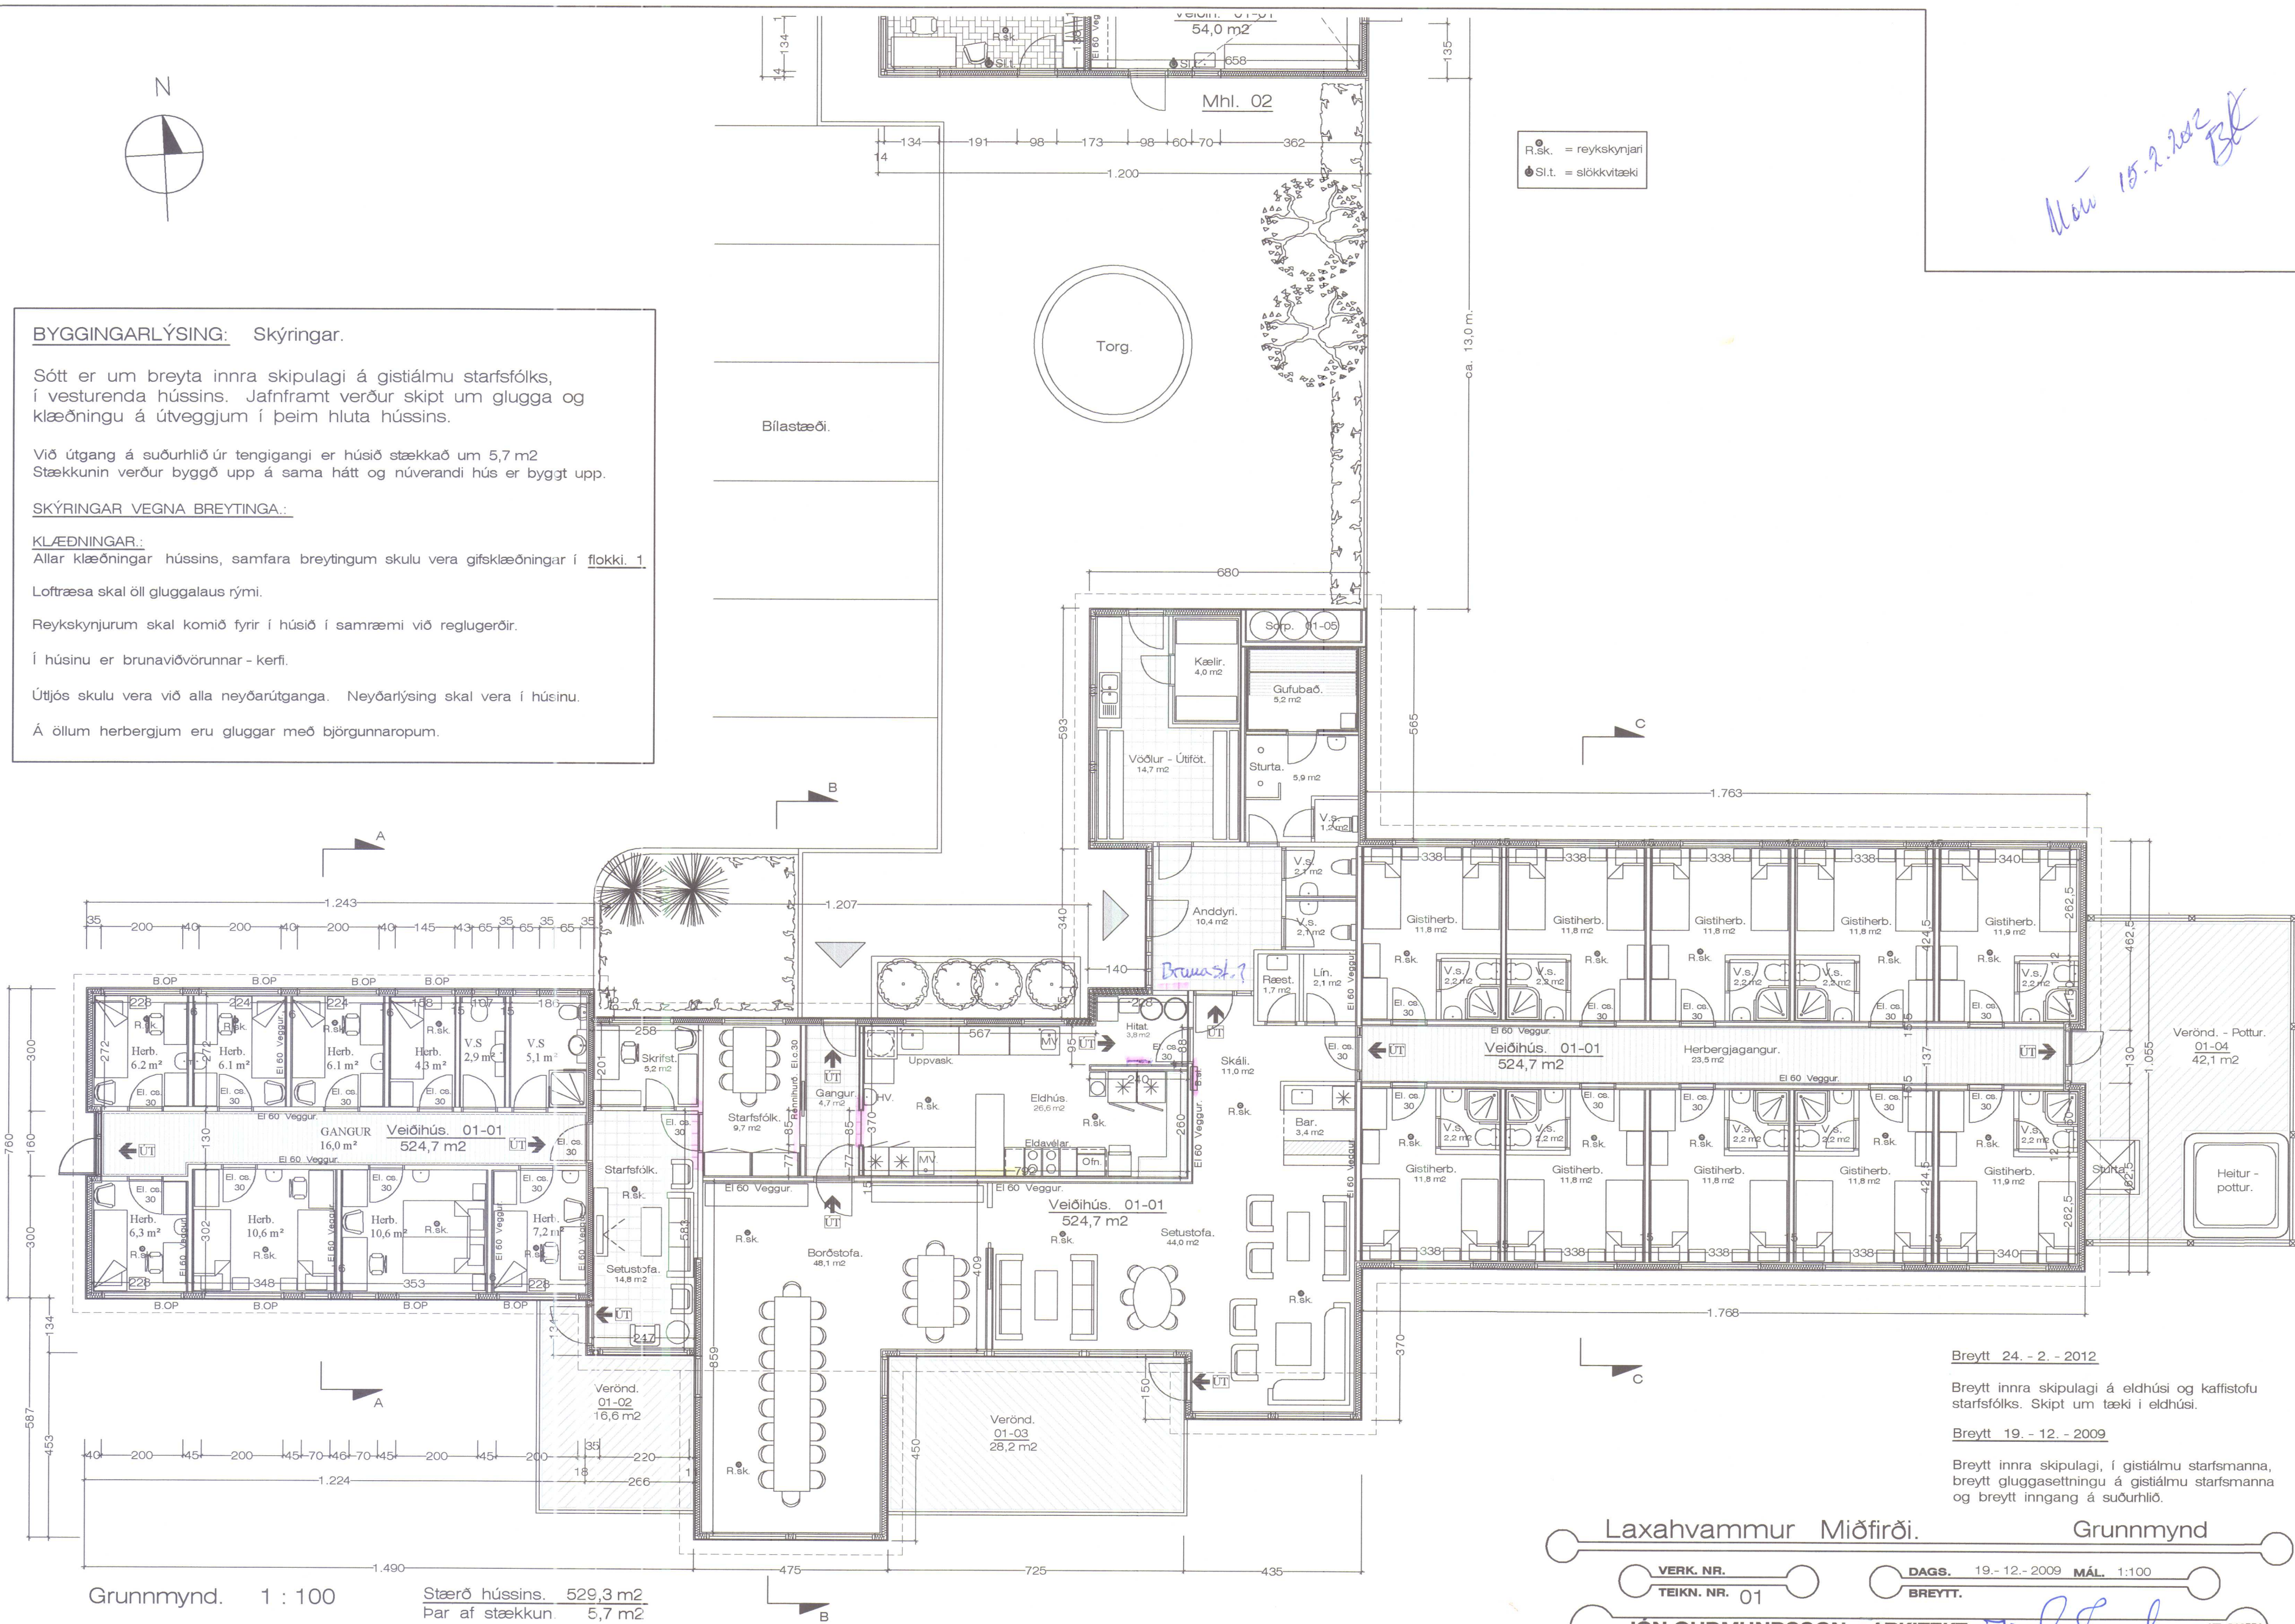

Handwritten note: Nott 15.2.2012

Grunnmynd. 1 : 100

Stærð hússins. 529,3 m²
Par af stækkun. 5,7 m²

Laxahvammur Miðfirði.

Grunnmynd

VERK. NR.

TEIKN. NR. 01

DAGS.

19.- 12.- 2009

BREYTT.

MÁL.

1:100

JÓN GUÐMUNDSSON

ARKITEKT

Handwritten signature: Jón Guðmundsson

VINNUSTOFA

SUÐURLANDSBRAUT 16

REYKJAVÍK

SÍMI 552 5055

KT. 310851
3255