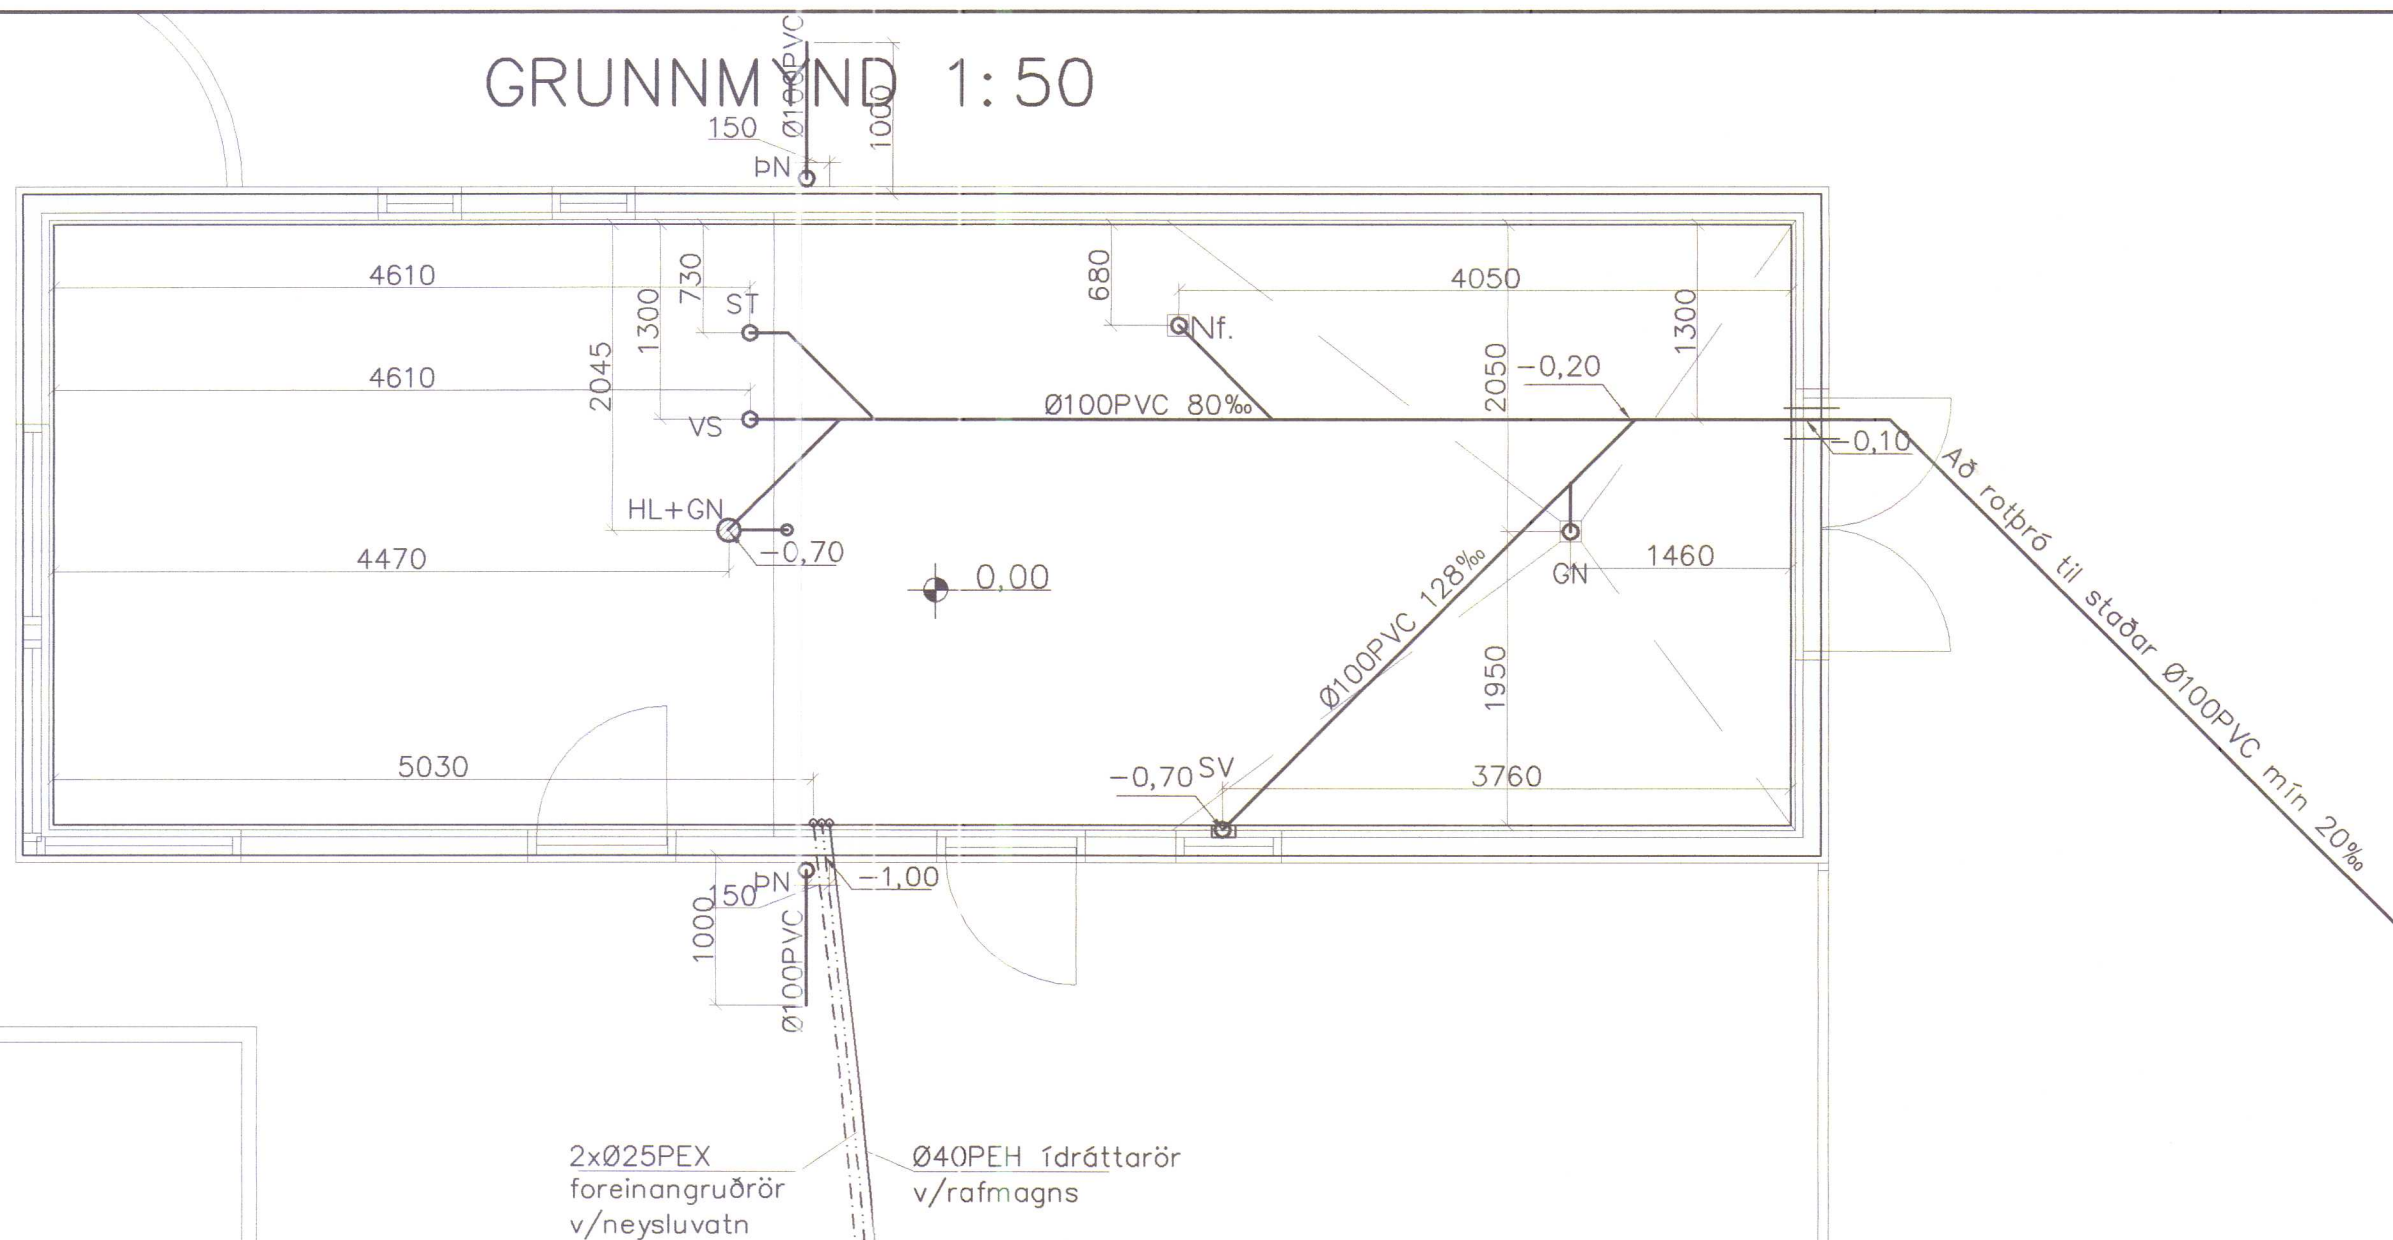


A
ÚI

Allt efni í fráfrenslislagnir skal vera vottað af Rannsóknarstofnun Byggingariðnaðarins í samræmi við byggingarreglugerð og gildandi staðla.

PP-P.: er "(PP*) POLYPROPYLEN eða (PVC*) POLYVINIL CLORYD" appelsínugult plast af sérstyrktri (ULTRA) gerð/ rífflað að utan og slétt að innan, SNB í samræmi við EN1852-1 og skulu þau bola jarðvegsálág á allt að 10m dýpi.

PEH.: er "POLYETHYLENE" Svört múffusoðin
frárennsliör með sterkri kápu þau skulu þola
jarðvegsálag á allt að 10m dýpi.

ST.: steipt múffurör af venjulegri gerð sett saman með þartilgerðum gúmíhringjum.

Öll vinna og frágangur við fráfrennslislagnir skal vera í samræmi við ÍST 68 '2003. og aðra gildandi staðla og reglugerðir.

Uppgefnir kótar eru botnkótar röra,

Stokkar fyrir lagnir, (300x300) neðri brún skal vera 10cm undir uppgefnum botnkóta röra. Málsetning á staðsetningu stokka er leiðbeinandi og taka skal tillit til lagnaskurða sem þegar hafa verið grafnir, við endanlega staðsetningu.

Breytingar			LAXAHVAMMUR MIÐFIRÐI		
Nr.	Dags.	Nafn			
			Verkfræðistofa Þráinn & Benedikt Laugavegi 178, 105 Rvk. Sími: 553 1770, 568 7775, Fax: 568-7701 Netfang: verkfraedistofa@verkfraedistofa.is		
			H BS T HS S M 1:50 Nr. PJ01 Dags. jan'07 080149-3609 		
			Lagnir í jörðu		

Frárennsli plast	BK: Baðkar	SV: Skolvaskur	SN: Svalaniðurfall
Frárennsli steypa	ST: Steypibað	ÞS: Þvagskál	GK: Gólfkóti
Regnvatn plast	GN: Gólfniðurfall	ÞV: Þvottavél	SA: Auka fallstammi.
Regnvatn steypa	HL: Handlaug	VS: Vatnssalerni	S1: Fallstammi & nr.
Jarðvatnslögn plast	EV: Eldhúsvaskur	GN: Gólfniðurfall	BR: Brunnur
Jarðvatnslögn steypa	Up: Uppþvottavél	ÞN: Þakniðurfall	NB: Niðurfallsbrunnur
Kaldavatnsheimæð			HR: Hreinsistödur