



GRUNNMYND 1:50

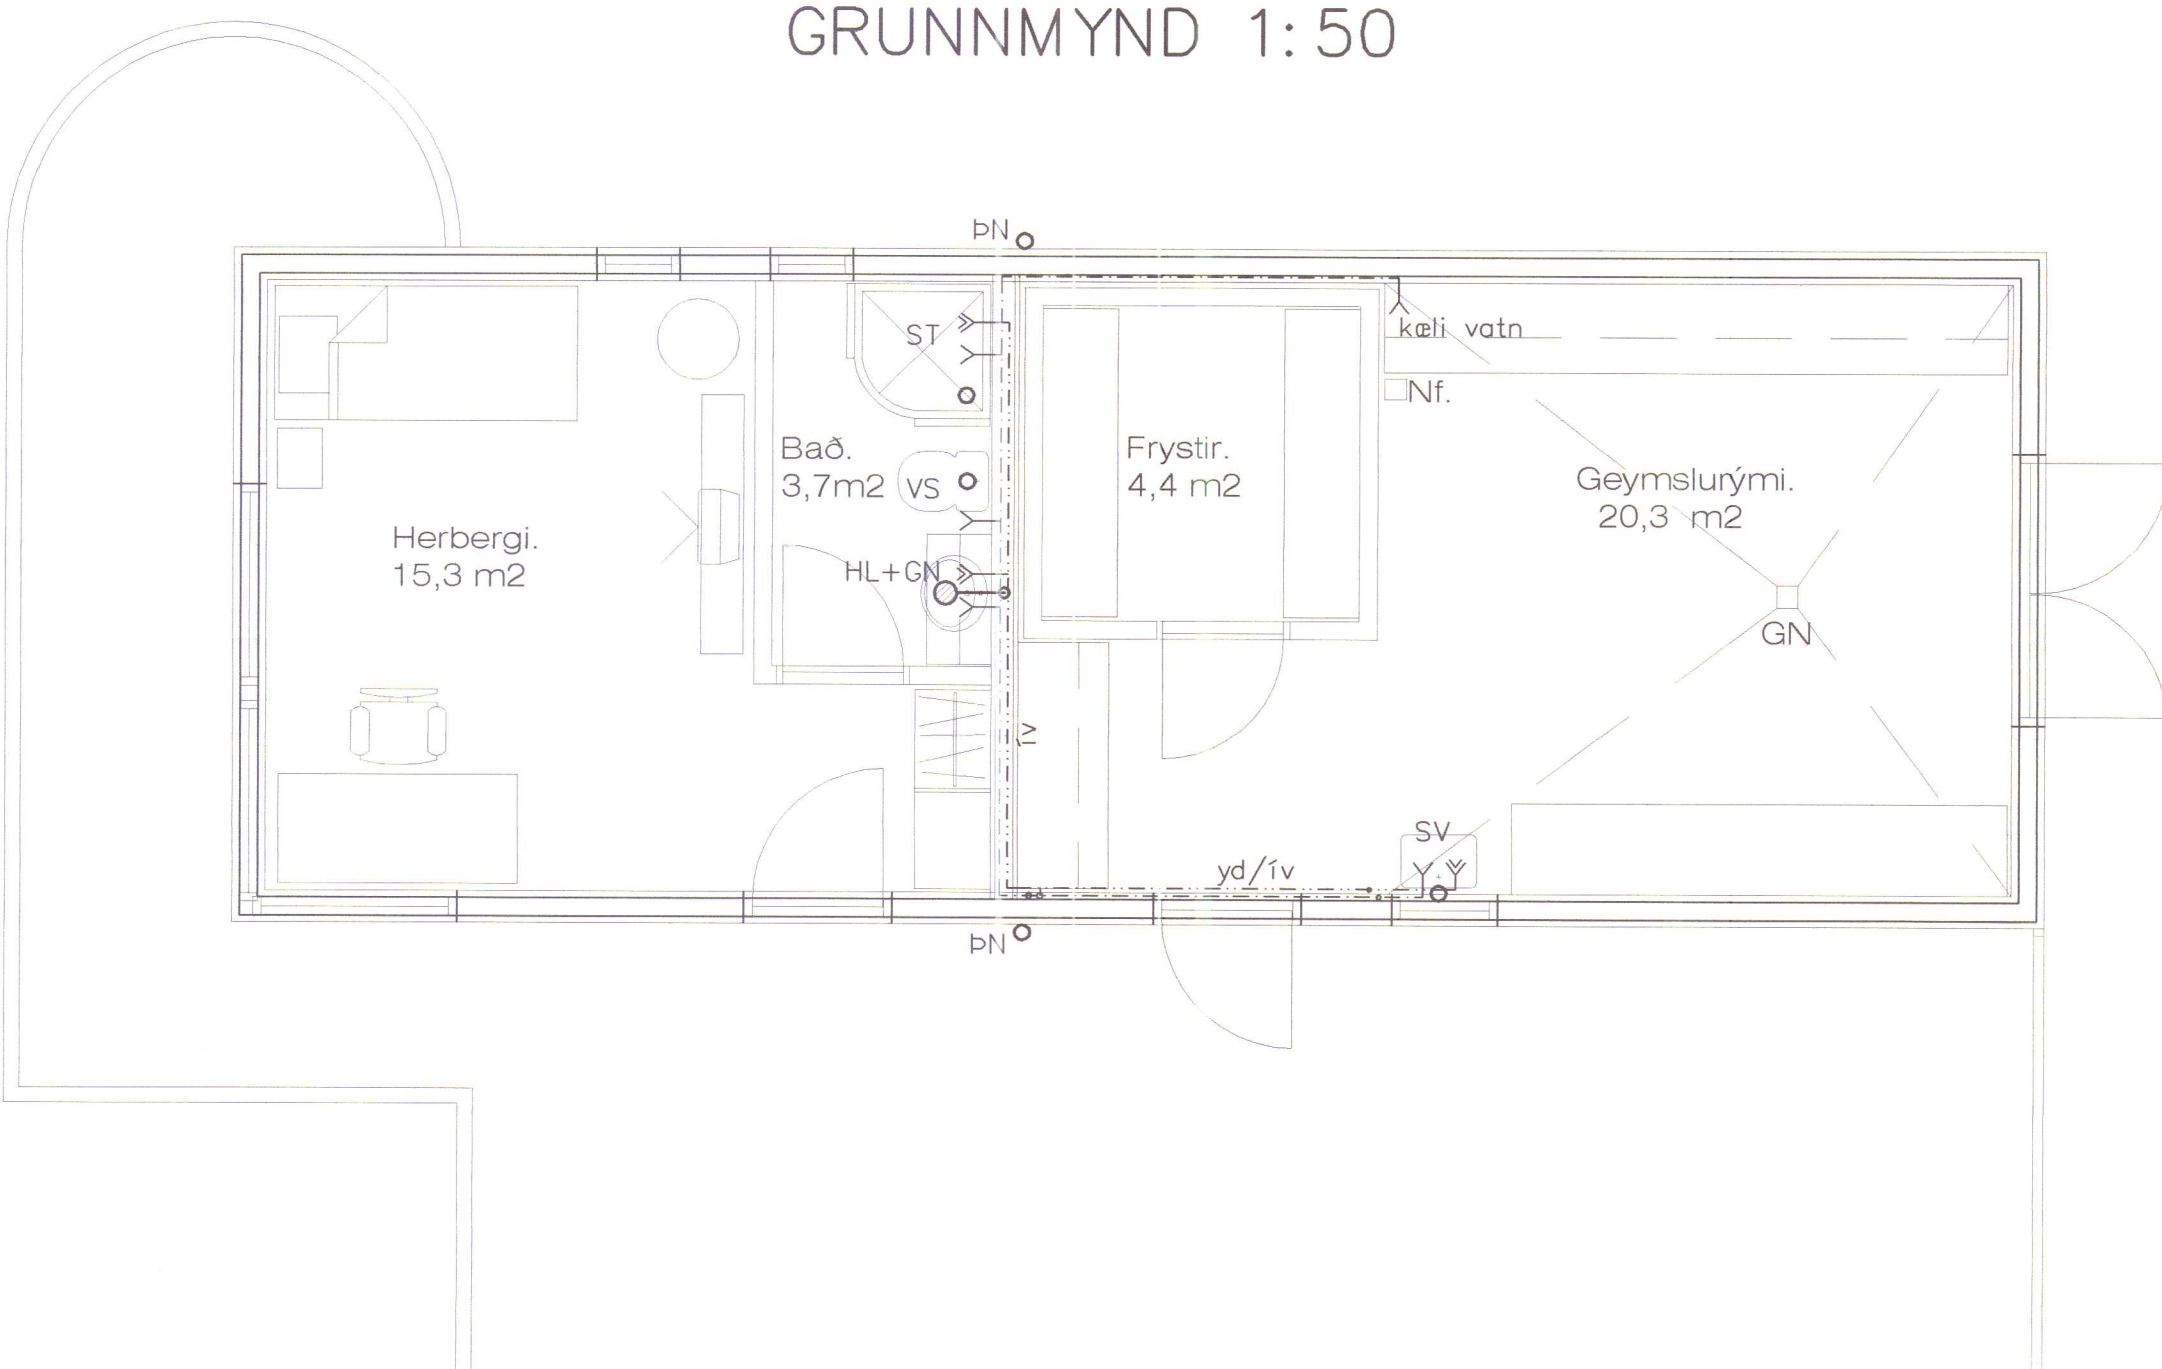

HÚNAÞING VESTRA
BYGGINGAFULLTRÚI

RÚMMYND NEYSLUVATNSLAGNA 1:50

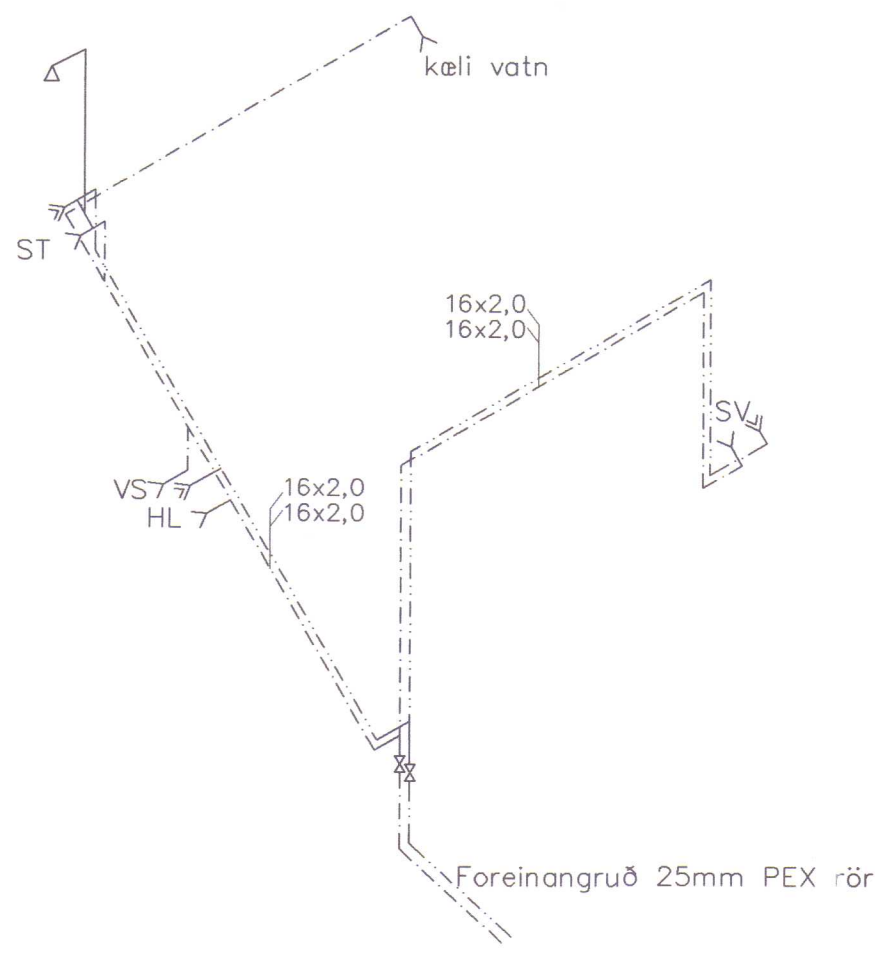

Skýringar á táknum í grunnmynd

- BK: Baðkar

EV: Eldhúsvaskur

GK: Garðkrani

GK: Gólfkóti

GN: Gólfniðurfall

HL: Handlaug

HR: Hreinsistútur

NF: Niðurfallsbrunnur

S1: Fallstammi & númer

SA: Fallstammi auka

SK: Skolkrani

SN: Svalaniðurfall

ST: Steypibað

SV: Skolvaskur

Up: Uppþvottavél

VS: Vatnssalerni

þN: Þakniðurfall

þS: Þvakskál

þV: Þvottavél

EL: Eldvarnarloka
- áv: á vegg

ie: í einangrun

ig: í gólfrauf

iv: í veggrauf

pn: pípa fer niður

pu: pípa fer upp

ud: undir dyrum

ul: undir lofti

vg: við gólf

vl: við loft

yd: yfir dyrum

yg: yfir glugga

Frítt loftflæði

R: Loftflæði um rist

U: Loftflæði undir hurð

Y: Loftflæði yfir hurð

Loftflæði yfir & undir hurð

Skýring: Neysluvatnslagnir.

Allt vatnslagnarefni skal vera vottað af Rannsóknarstofnun Byggingariðnaðarins í samræmi við byggingarreglugerð og gildandi staðla.

Vatnslagnarefni, AL/PE-RT rör með þrýstitingjum af viðurkenndri gerð skv. DIN E 16833 og DIN 1988.

Lagnir milli húsa foreinangruð 25mm PEX rör.

Breytingar			LAXAHVAMMUR MIÐFIRÐI	
Nr.	Dags.	Nafn		
			Verkfræðistofa Þráinn & Benedikt Laugavegi 178, 105 Rvk. Sími: 553 1770, 568 7775, Fax: 568-7701 Netfang: verkfraedistofa@verkfraedistofa.is	H <i>BS</i> T <i>HS</i> S
				M 1:50
				Nr. <i>P101</i>
			Vatns og frárennslislagnir	Dags. <i>jan'07</i>
				080149-3609