


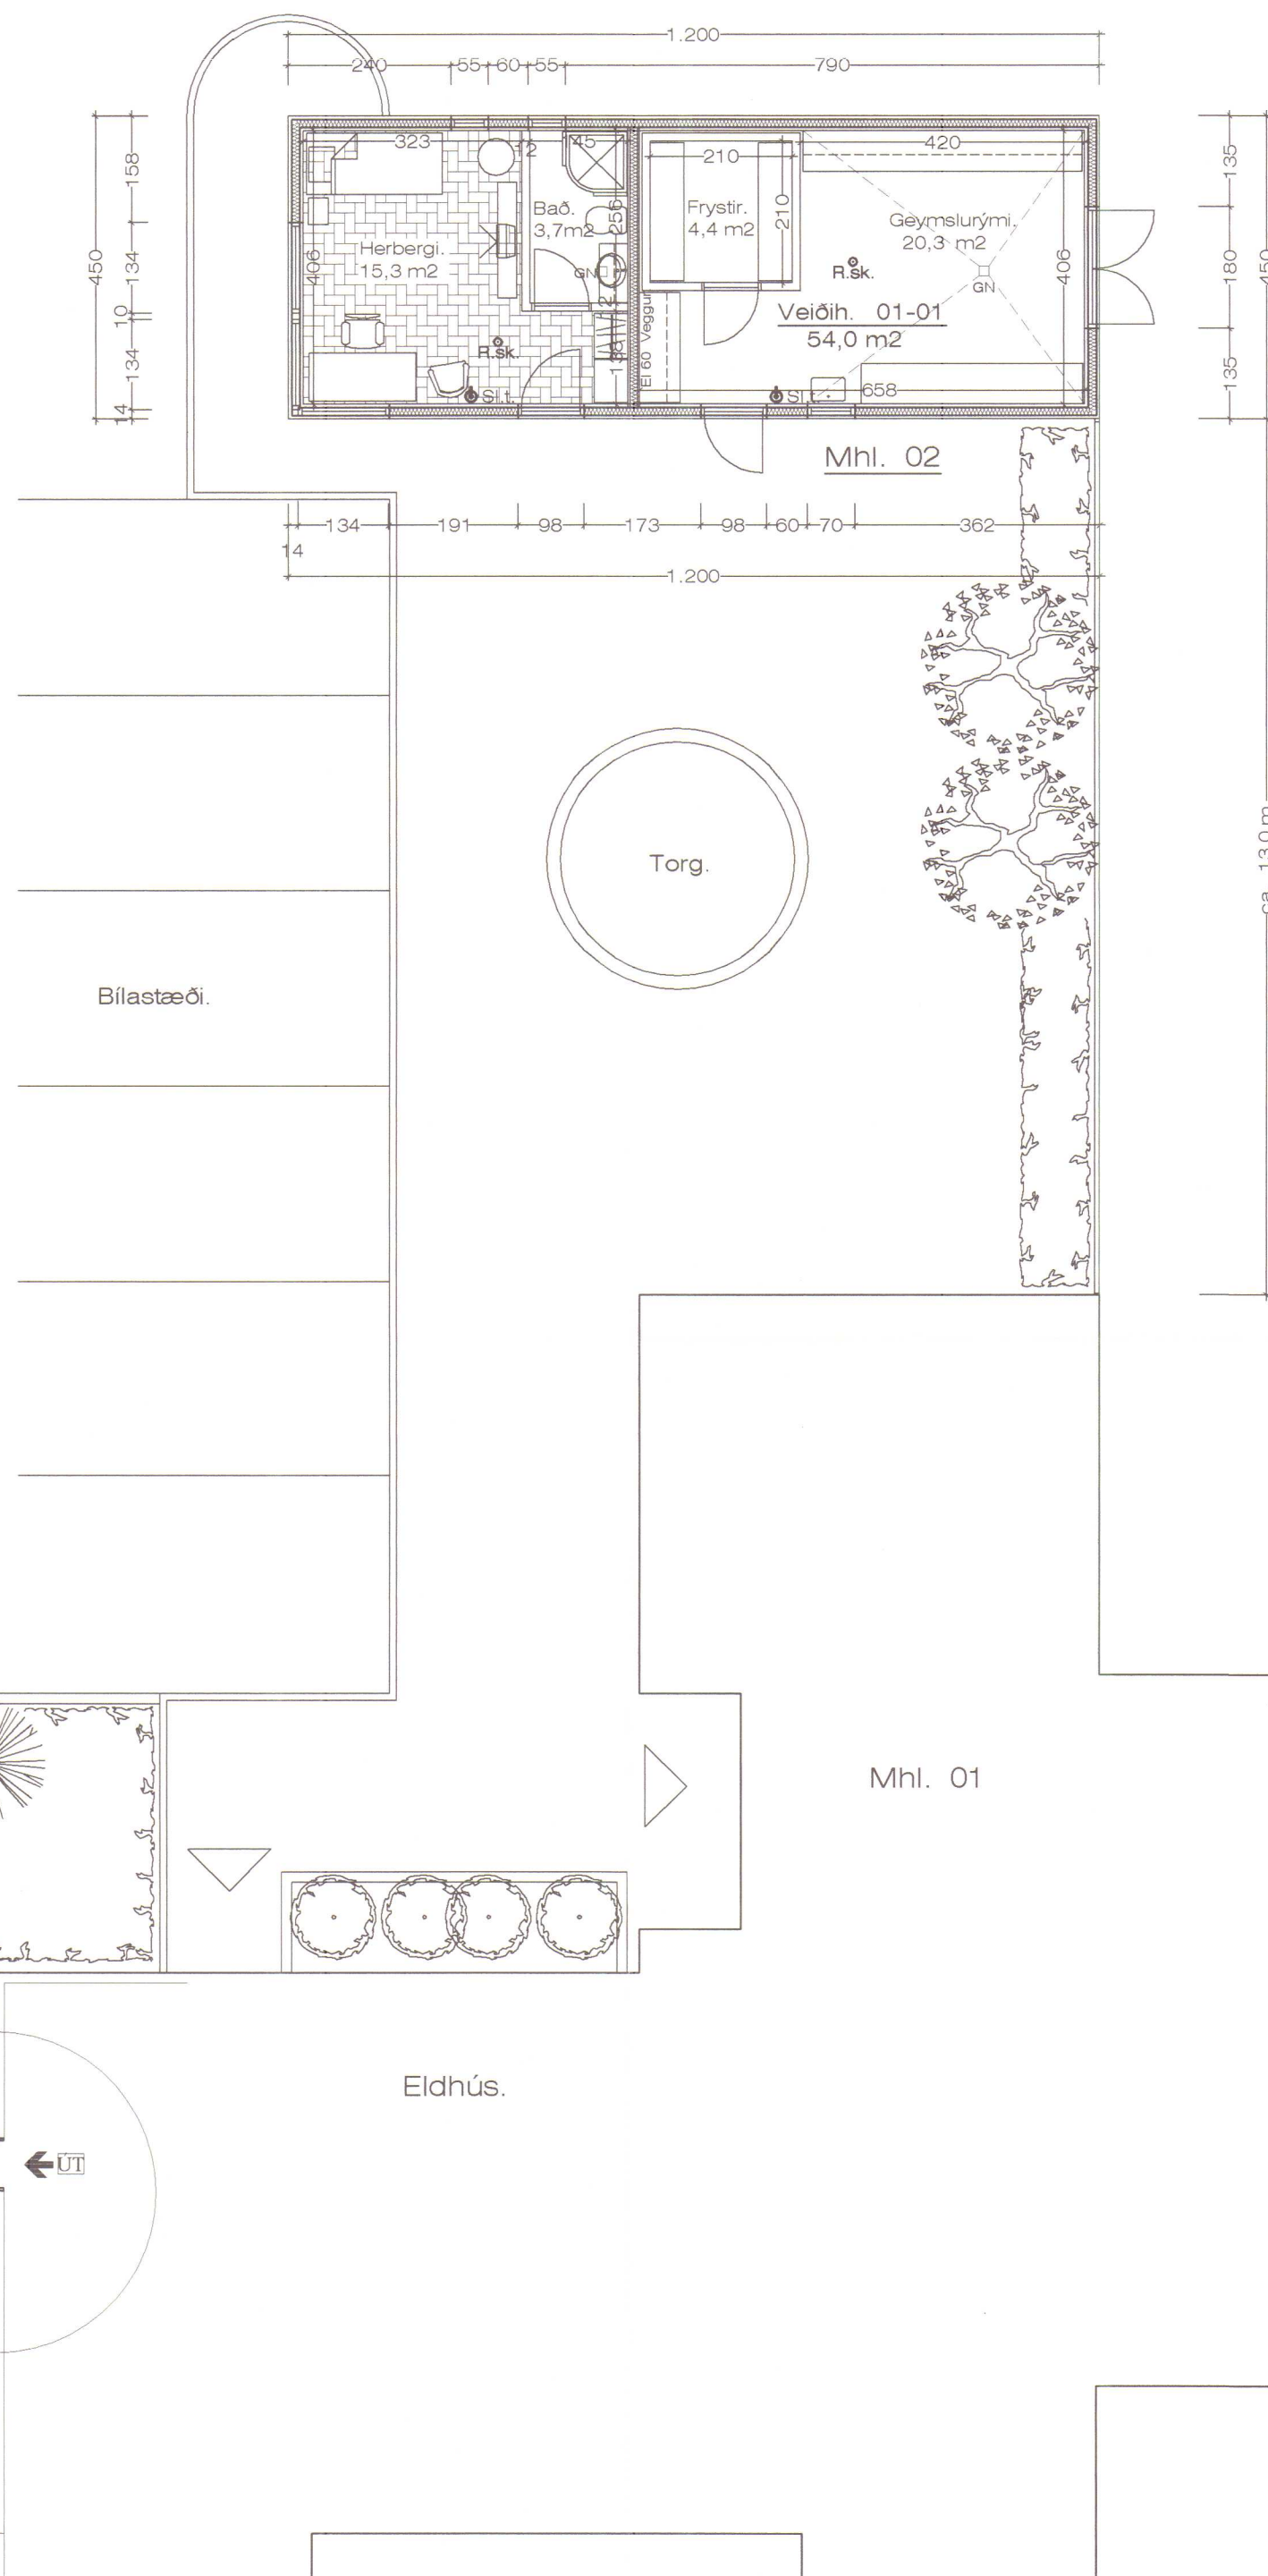

R.sk. = reykskjarni
Sl.t. = slökkvitæki

HÚNAPING

Samþykkt:

Í skipulags- og byggingarnefnd

1. febr. 2007

Í hreppsnefnd 8. febr. 2007

9/1

HÚNAPING-VESTRA
BYGGINGAFULLTRÚI

Breyting á herbergjaskipan og gangur mjökkaður.
Breytingartillagan ófullgerð.
Verður sótt um breytinguna sérstaklega síðar.

Grunnmynd. 1 : 100

Stærð á viðbyggingu. 54,0 m²

Laxahvammur Miðfirði. Viðbygging.

VERK. NR.

TEIKN. NR. 01

DAGS.

28.- 12.- 2006

MÁL. 1:100

BREYTT.

JÓN GUÐMUNDSSON ARKITEKT

VINNUSTOFA SUÐURLANDSBRAUT 16

REYKJAVÍK

SÍMI 552 5055

KT. 310651
3259

SKANNAD

HÚNAÞING
Samþykkt:

í skipulags- og byggingarnefnd

1. febr. 2007


í hrappssnefnd

8. febr. 2007


26

HÚNAÞING VESTRA
BYGGINGAFULLTRÚ


Norðurhlið. 1 : 100

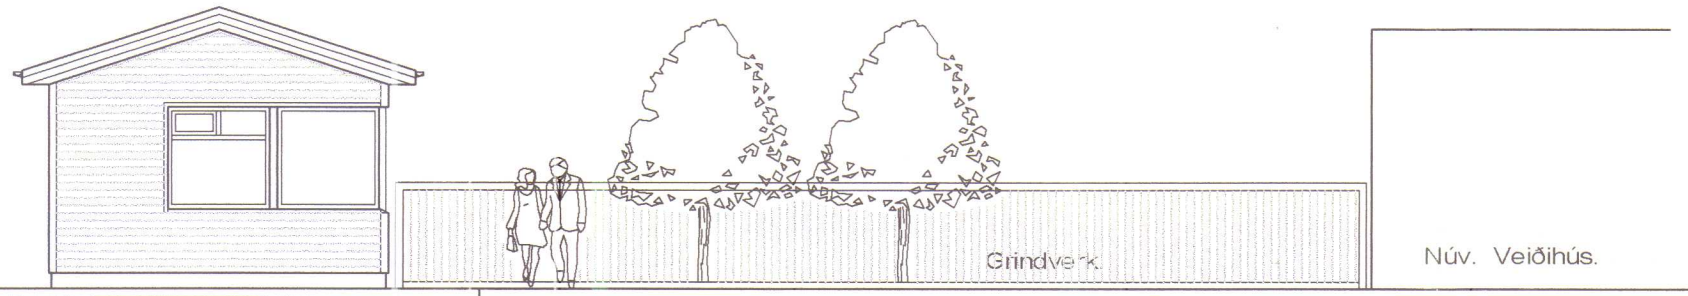


Vesturhlið. 1 : 100

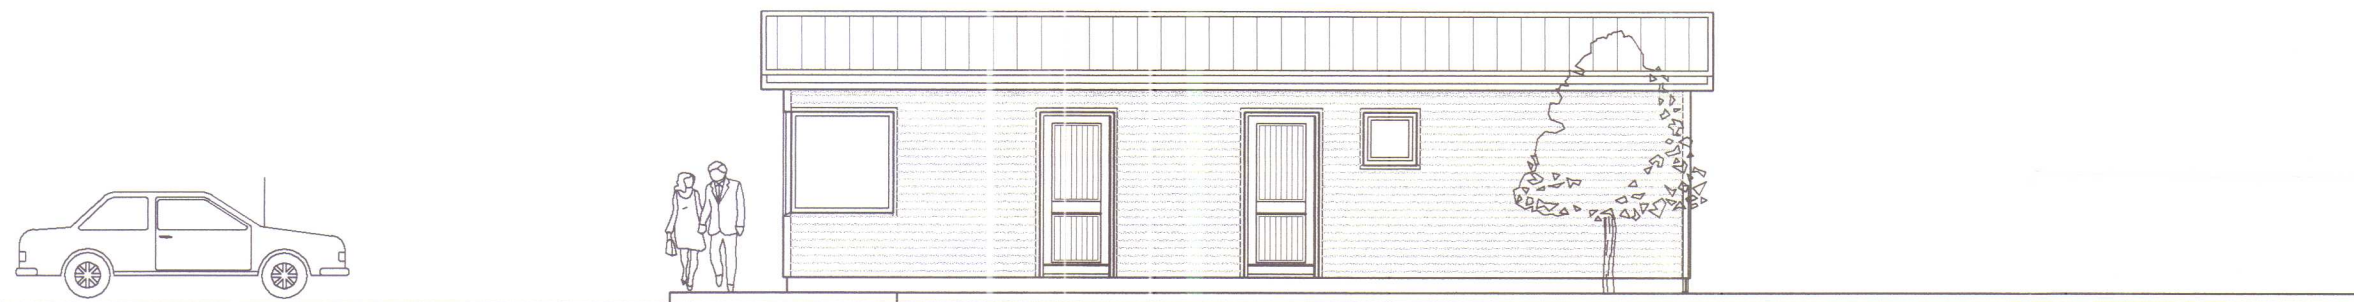

Suðurhlið. 1 : 100

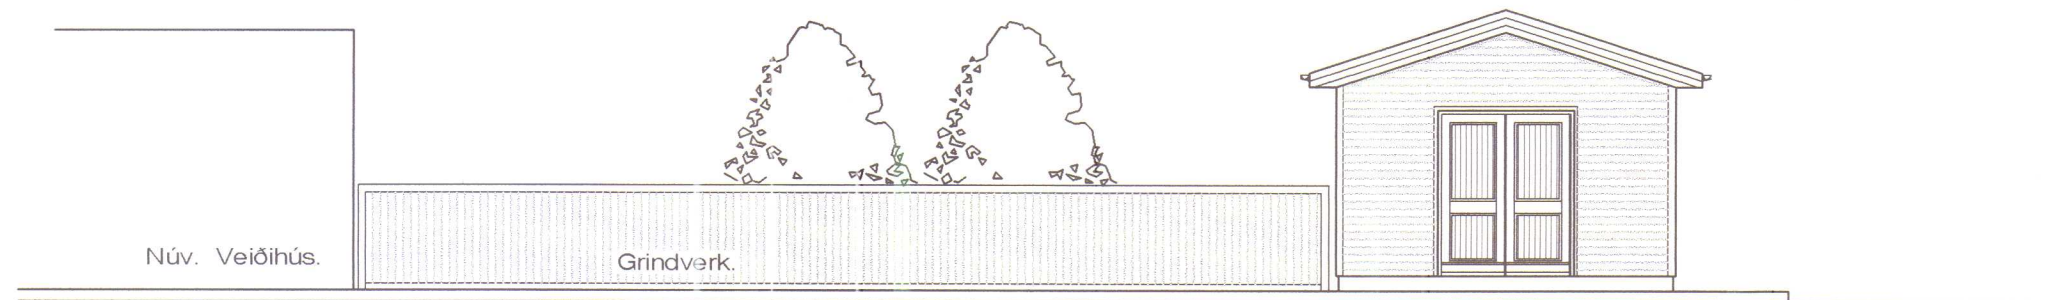

Austurhlið. 1 : 100

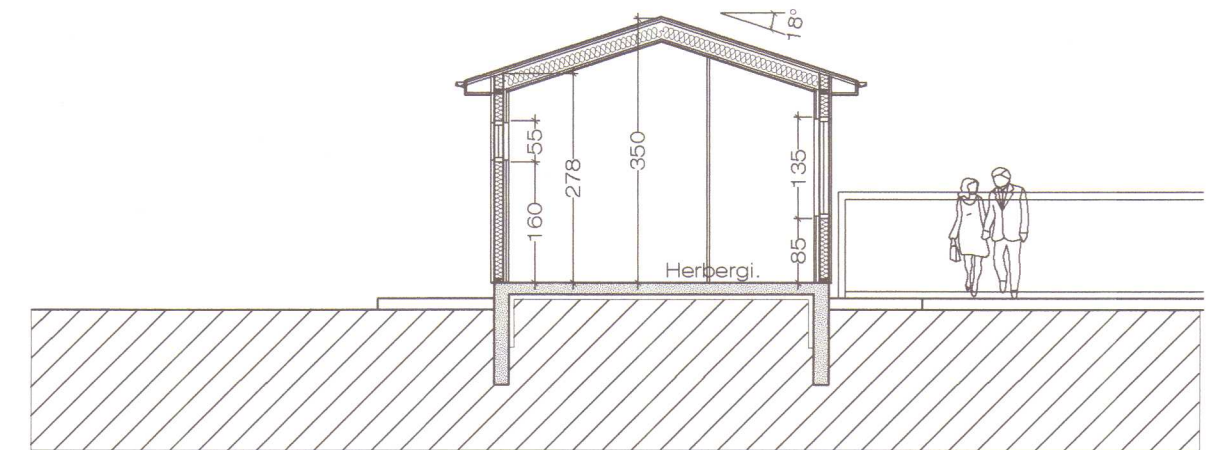

Sneiðing. 1 : 100

BYGGINGARLÝSING:

SÖKKLAR:

Sökkjar eru steinsteypir á fyllingu, sjá teikn. verkfræðings.
Einangra skal niður á sökkulveggi að innanverðu með 75 mm frauðplasti.

BOTNPLATA:

Botnplata er steypd á þjappaða fyllingu, sjá teikn. verkfræðings.
Undir plötuna skal einangra með 75 mm þéttpressuðu frauðplasti.

ÚTVEGGIR:

Útveggir hússins eru byggðir upp sem timburgrind, einangraðar með
125 mm. steinull og klæddar að utanverðu með liggjandi timburklæðningu.

ÞAK:

Þakið er byggt upp sem hefðbundið timburþak, klætt með lituðu stáli.
Þak verður einangrað með 200 mm steinull.
Þakklæðning skal vera í flokki T.

KLÆÐNING:

Allar klæðningar í húsinu skulu vera í flokki I.

GLUGGAR:

Glugga skal smíða úr B - gagnfúgavörðu timbri. Gler skal vera tvöfalt k-gler.

EINANGRUNARGILDI:

Botnplata	0,3 W/m ² C
Útveggir	0,3 W/m ² C
Gluggar & karmar	2,0 W/m ² C
Hurðir	3,0 W/m ² C
Þak	0,2 W/m ² C

Húsið skal að öllu leyti byggt í samræmi við gildandi reglugerðir.

Reykskynjurum og öðrum eldvarnarbúnaði í húsið skal komið fyrir í samræmi við
reglugerðir.

Laxahvammur Miðfirði. Viðbygging. Útlit.

VERK. NR.

TEIKN. NR. 02

DAGS.

28. - 12. - 2006 MÁL. 1:100

BREYTT.

JÓN GUÐMUNDSSON

ARKITEKT

VINNUSTOFA

SUÐURLANDSBRAUT 16

REYKJAVÍK

SÍMI 552 5055

KT. 310551
3259