



GRUNNMYND 1:50

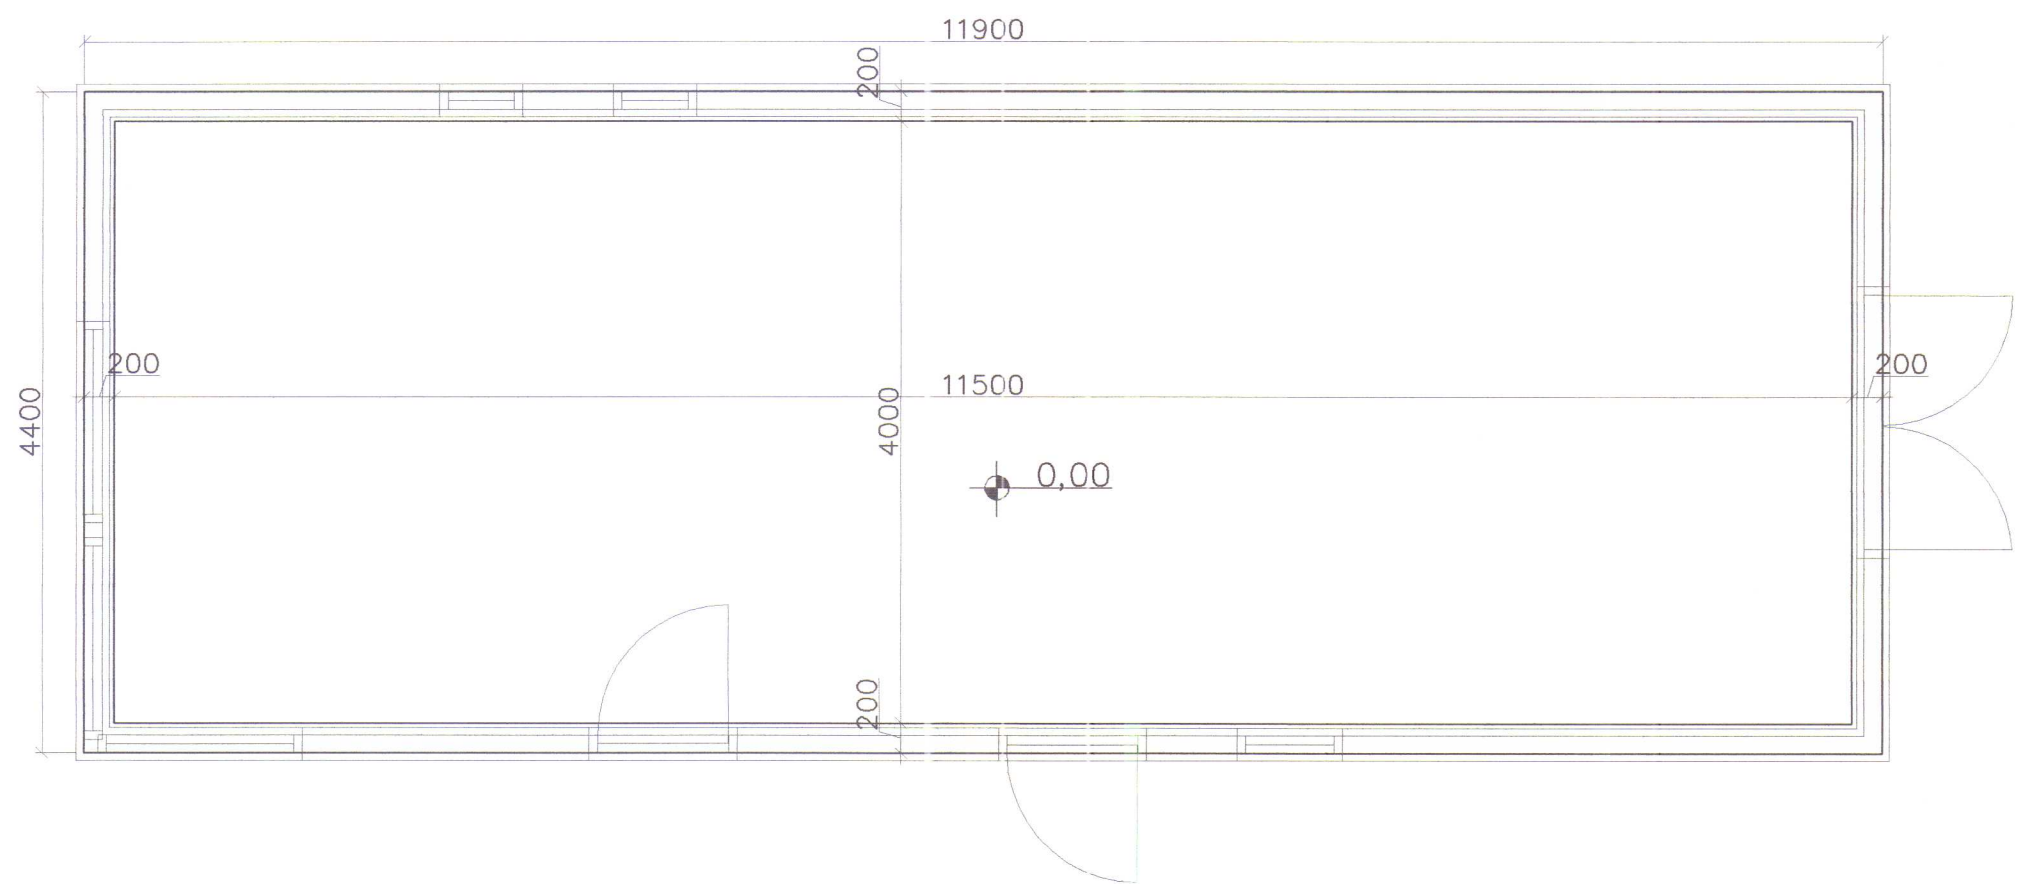

HÚNAPING VESTRA
BYGGINGAFULLTRÚI


SNIÐ Í SÖKKUL 1:20

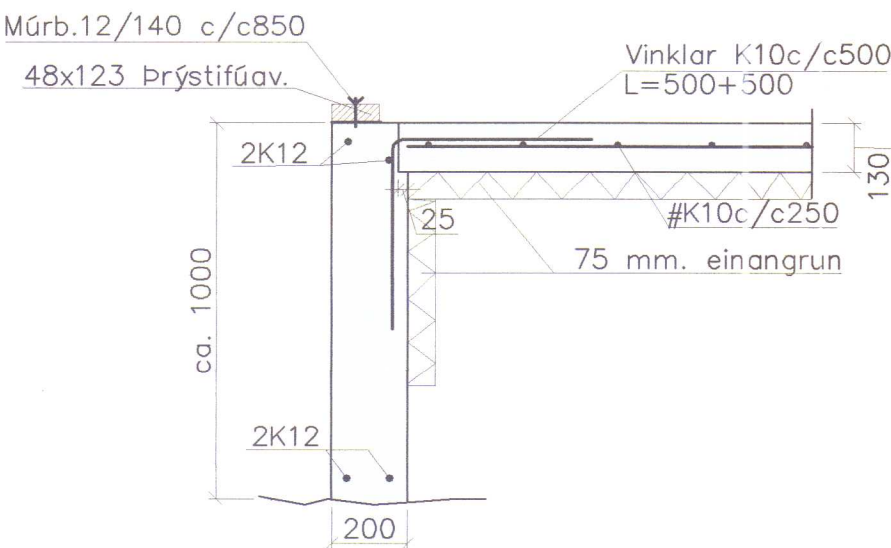



Steypa C25
Sement>300 kg/m³, vatnssementstala v/s<0.55,
loftinnihald 5–6%, sigmál 80–100 mm.
Steypa og steypustyrktarstál B500C skv. ÍST–14/DS–411.
Steypuhula á járnum í steypu í jörð minnst 30 mm.
Hönnun og framkvæmd verksins skal í samræmi við
gildandi staðla og reglugerðir.
Undirstöður á óhreifðan malar jarðveg, mesta álag 4kg/cm²
Notálag á gólf 250 kg/m²

Breytingar			LAXAHVAMMUR MIÐFIRÐI	
Nr.	Dags.	Nafn		
			Verkfræðistofa Þráinn & Benedikt Laugavegi 178, 105 Rvk. Sími: 553 1770, 568 7775, Fax: 568–7701 Netfang: verkfraedistofa@verkfraedistofa.is	H BS T HS S
				M 1:50/20
				Nr. B001
			Burðarvirki undirstöður Viðbygging	Dags. jan. '07
				080149–3609
				<i>BS</i>


GRUNNMYND 1:50

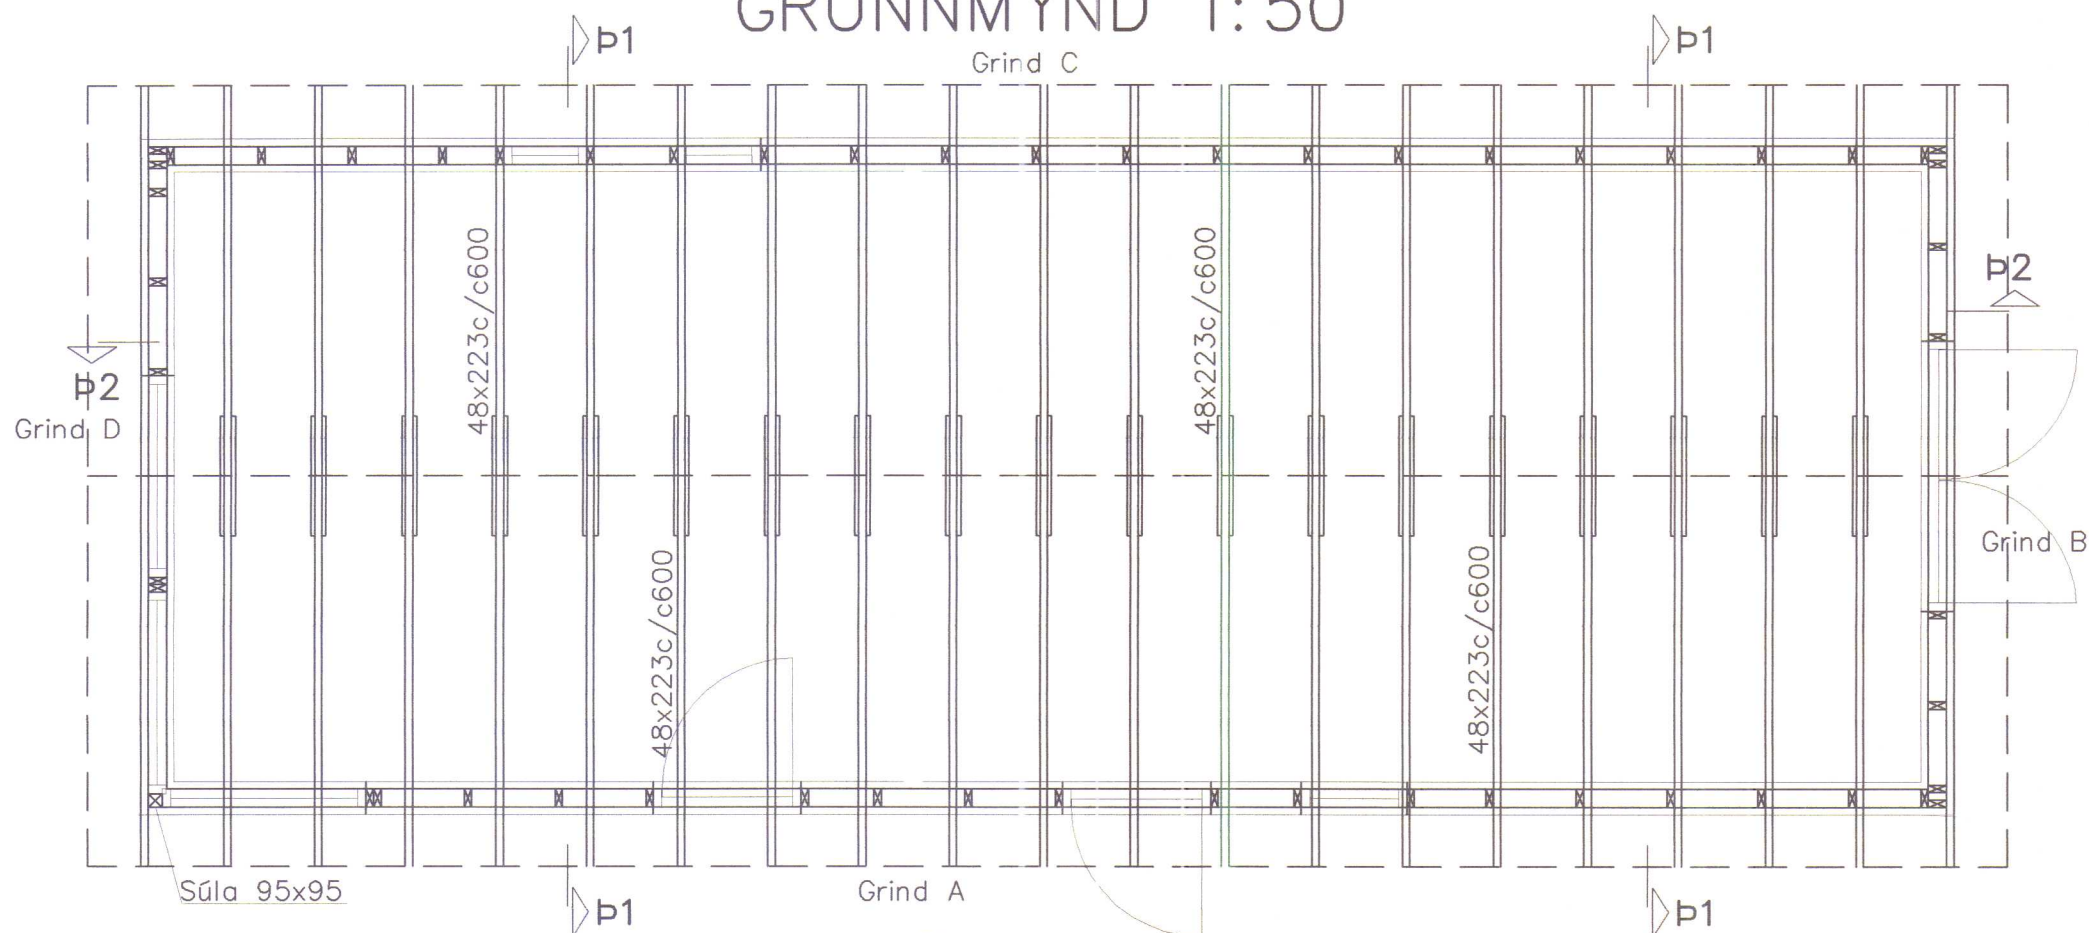




HÚNAÞING VESTRA
BYGGINGAFULLTRÚI

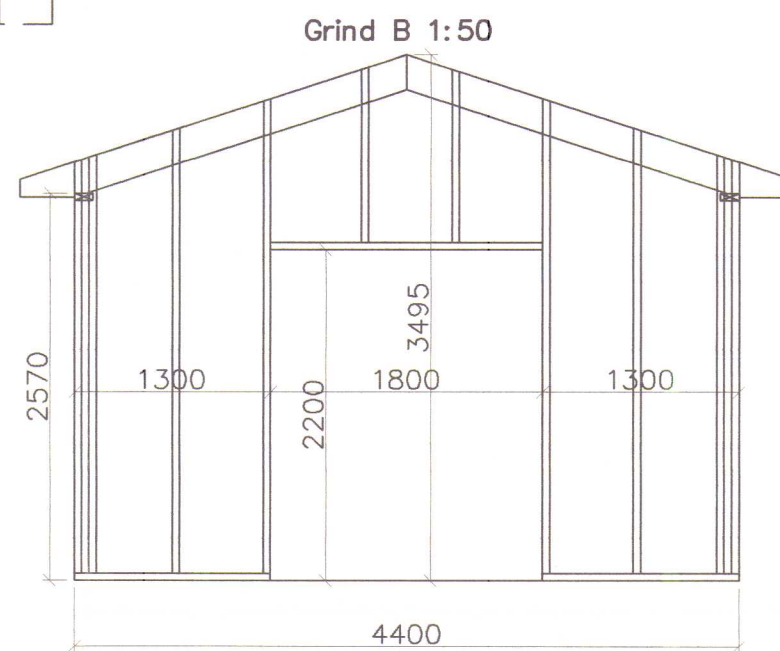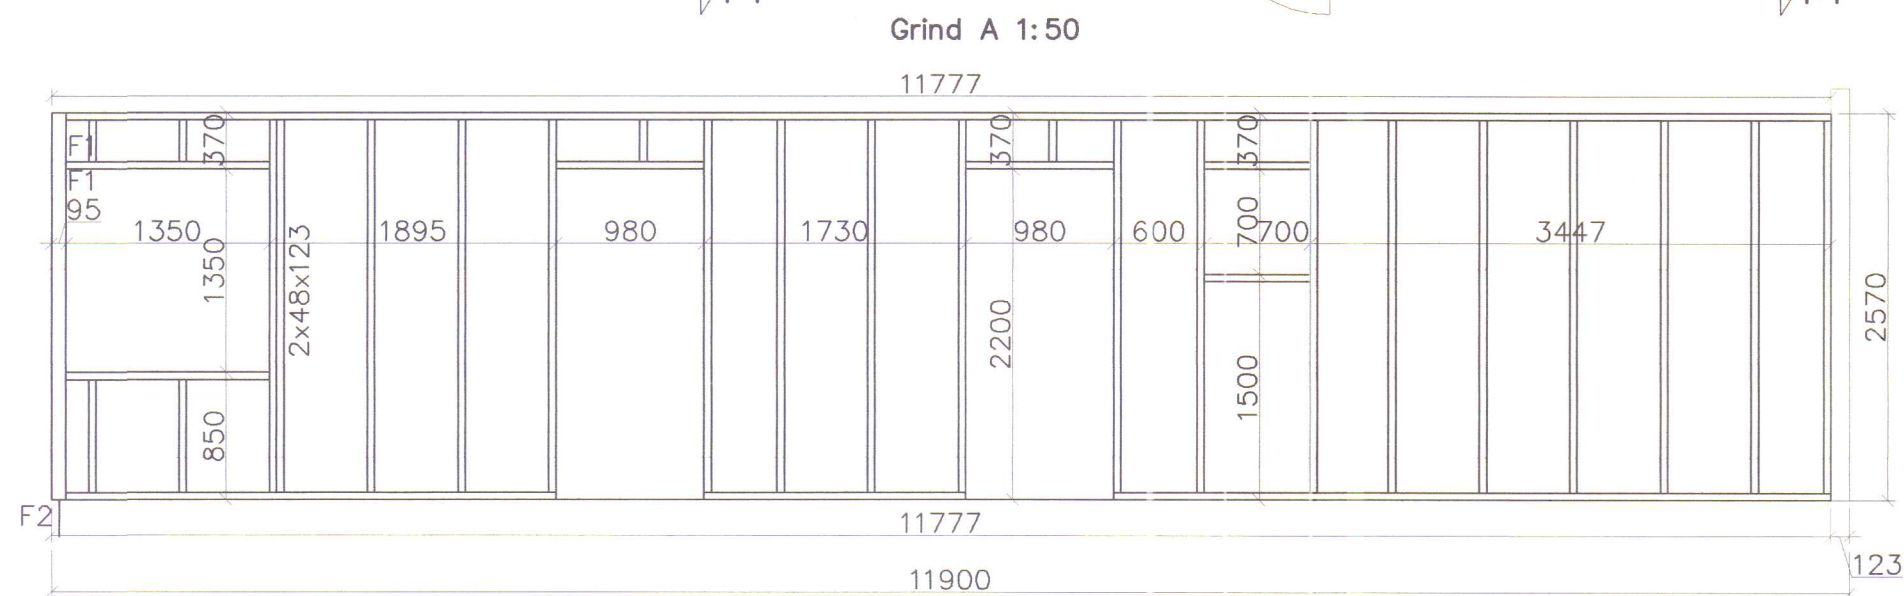


F2 1:20

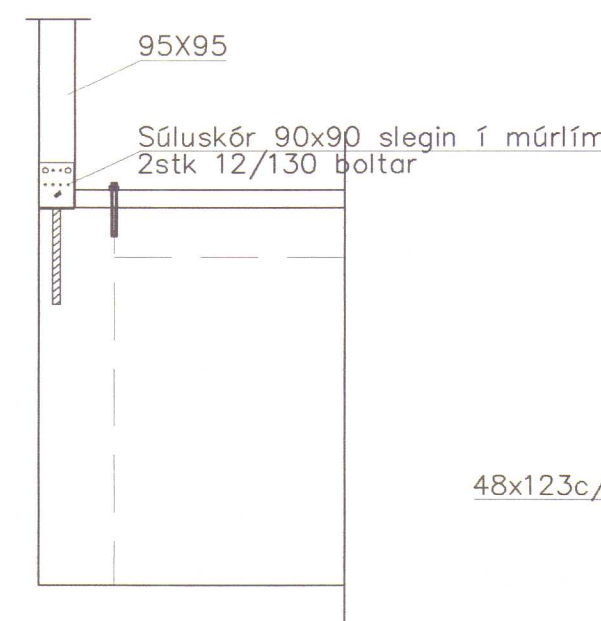

P2 1:20

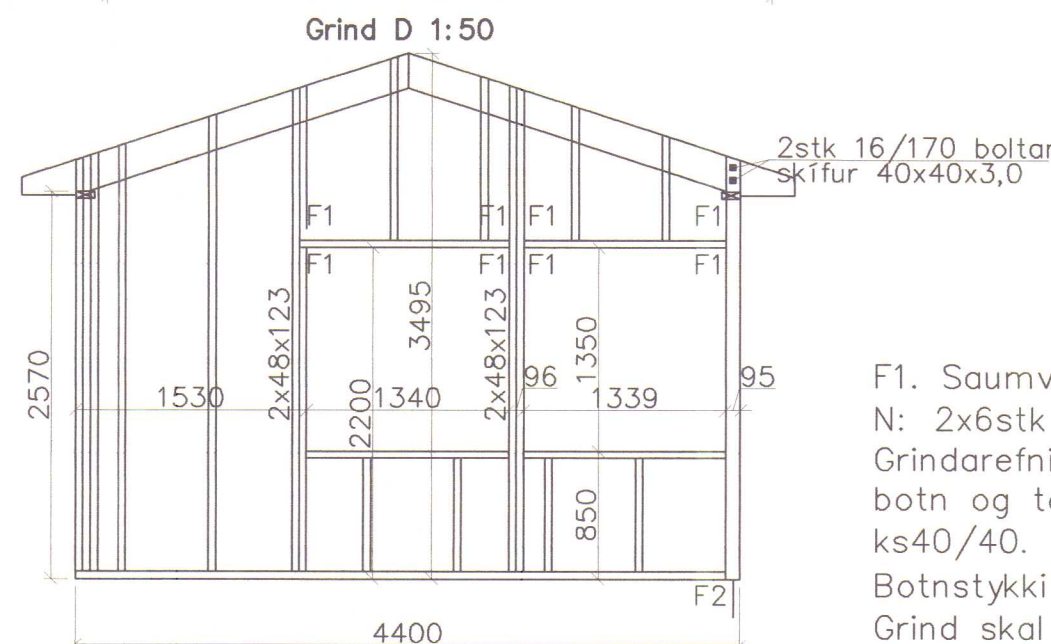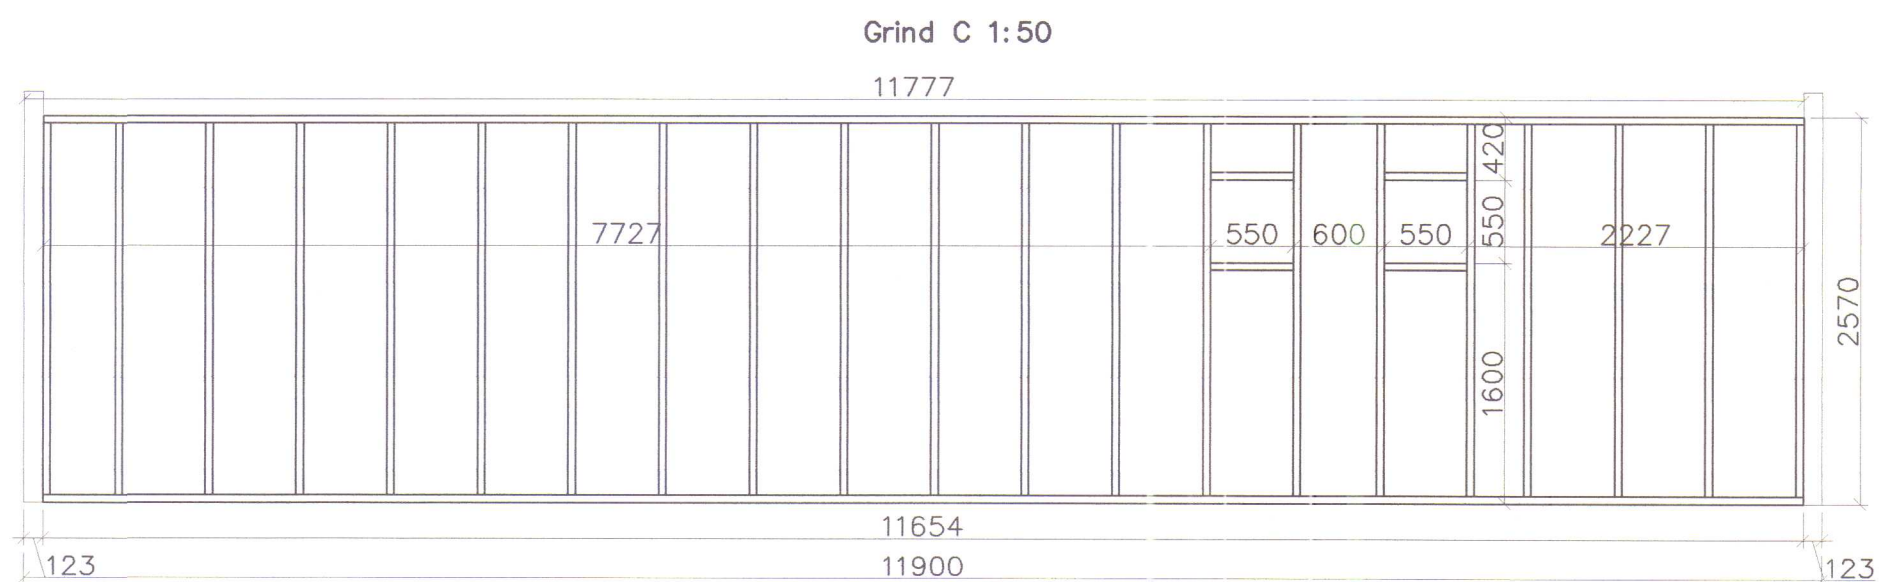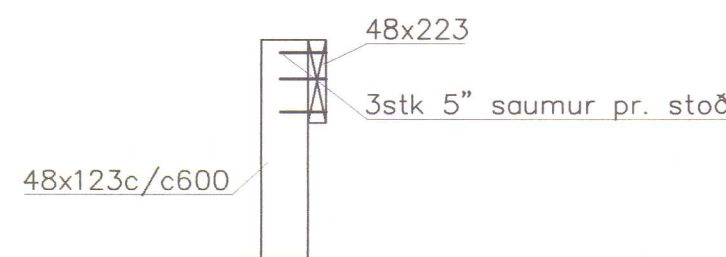

P1 1:20

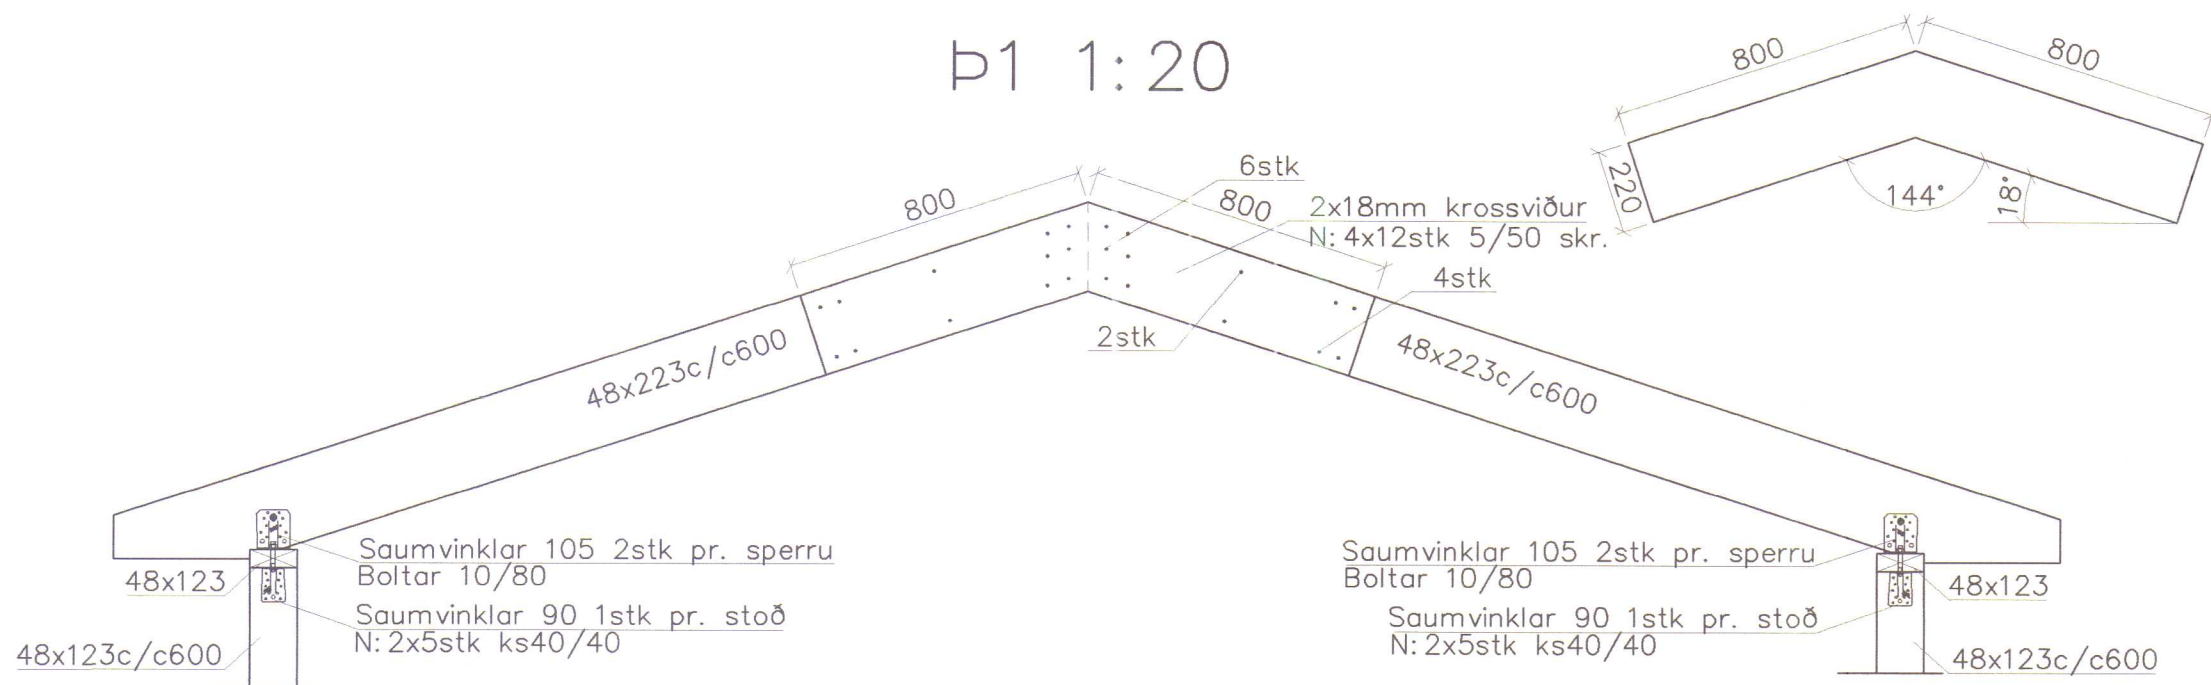

F1. Saumvinklar 90
N: 2x6stk ks40/40
Grindarefni er úr 48x123 og skulu lóðréttar stoðir festast við botn og topp stykki með saumvinklum og neglast með 2x5stk. ks40/40.
Botnstykki skal boltað í sökkul með 12/140 múrboltum c/c850
Grind skal klæðð með rakalímdum 9mm krossvið skrúfaður á með 4/30 skrúfum c/c150 á hornum en c/c200 annarsstaðar.
Allur þaksaumur og tengi "galv." Sperrur úr gæðaflokki T1

Hönnun og framkvæmd verksins skal vera í samræmi við gildandi staðla og reglugerðir.
Öll mál skulu sanreynd á staðnum.

Breytingar			LAXAHVAMMUR MIÐFIRÐI		
Nr.	Dags.	Nafn	Verkfræðistofa Þráinn & Benedikt		
			Laugavegi 178, 105 Rvk.		
			Sími: 553 1770, 568 7775, Fax: 568-7701		
			Netfang: verkfraedistofa@verkfraedistofa.is		
			Burðarvirki veggir og þak		
			Viðbygging		
				H BS T HS S	
				M 1:50/20	
				Nr. B101	
				Dags. jan.'07	
				080149-3609	
				BS	