




Móttölur
A.

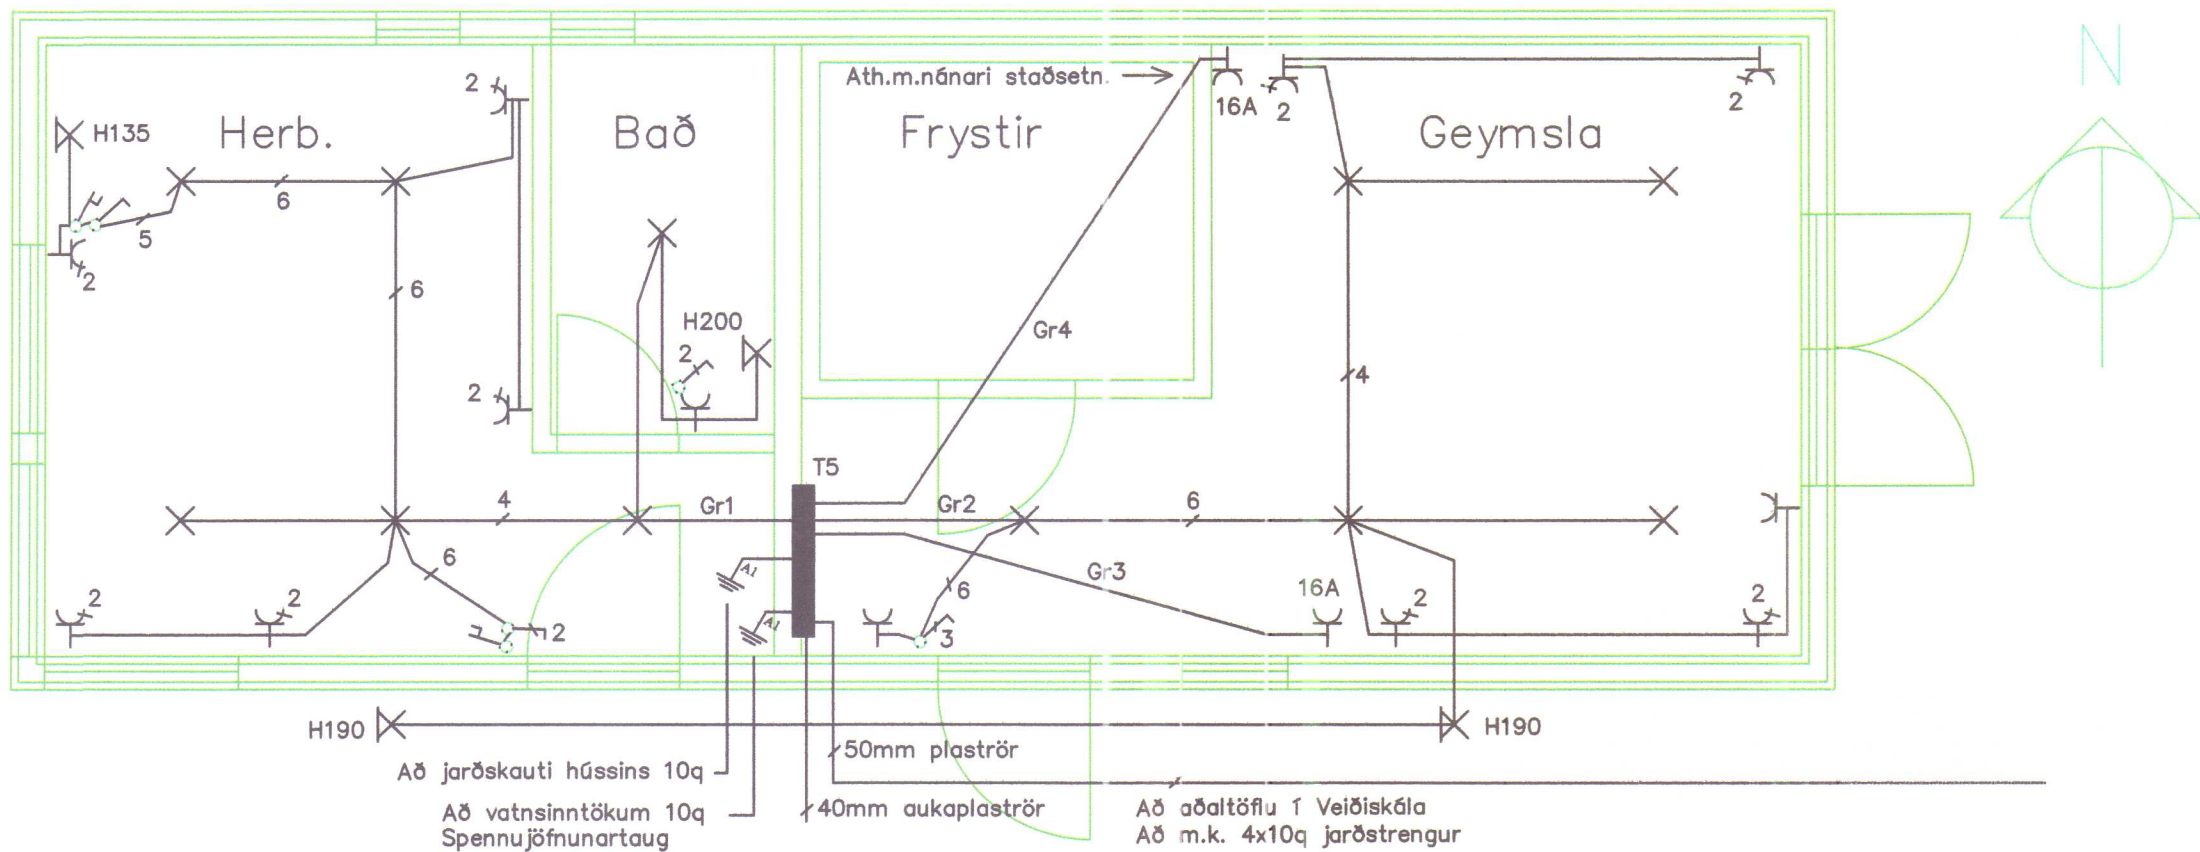

Almenn raflögn

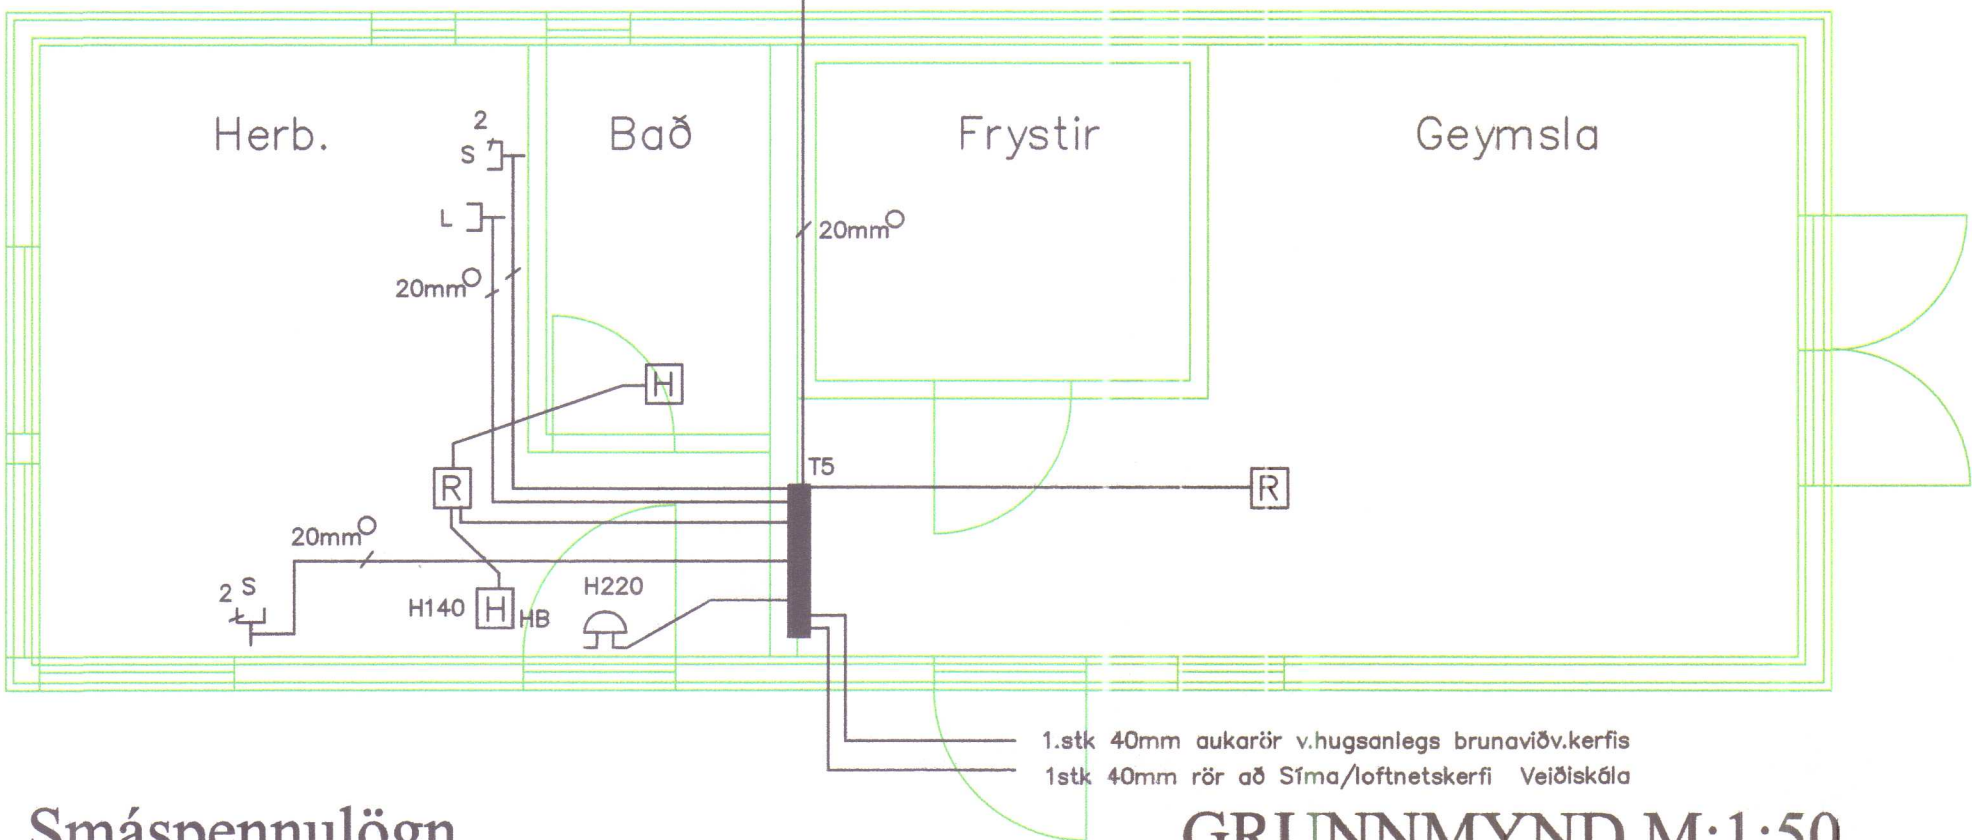


Smáspennulögn

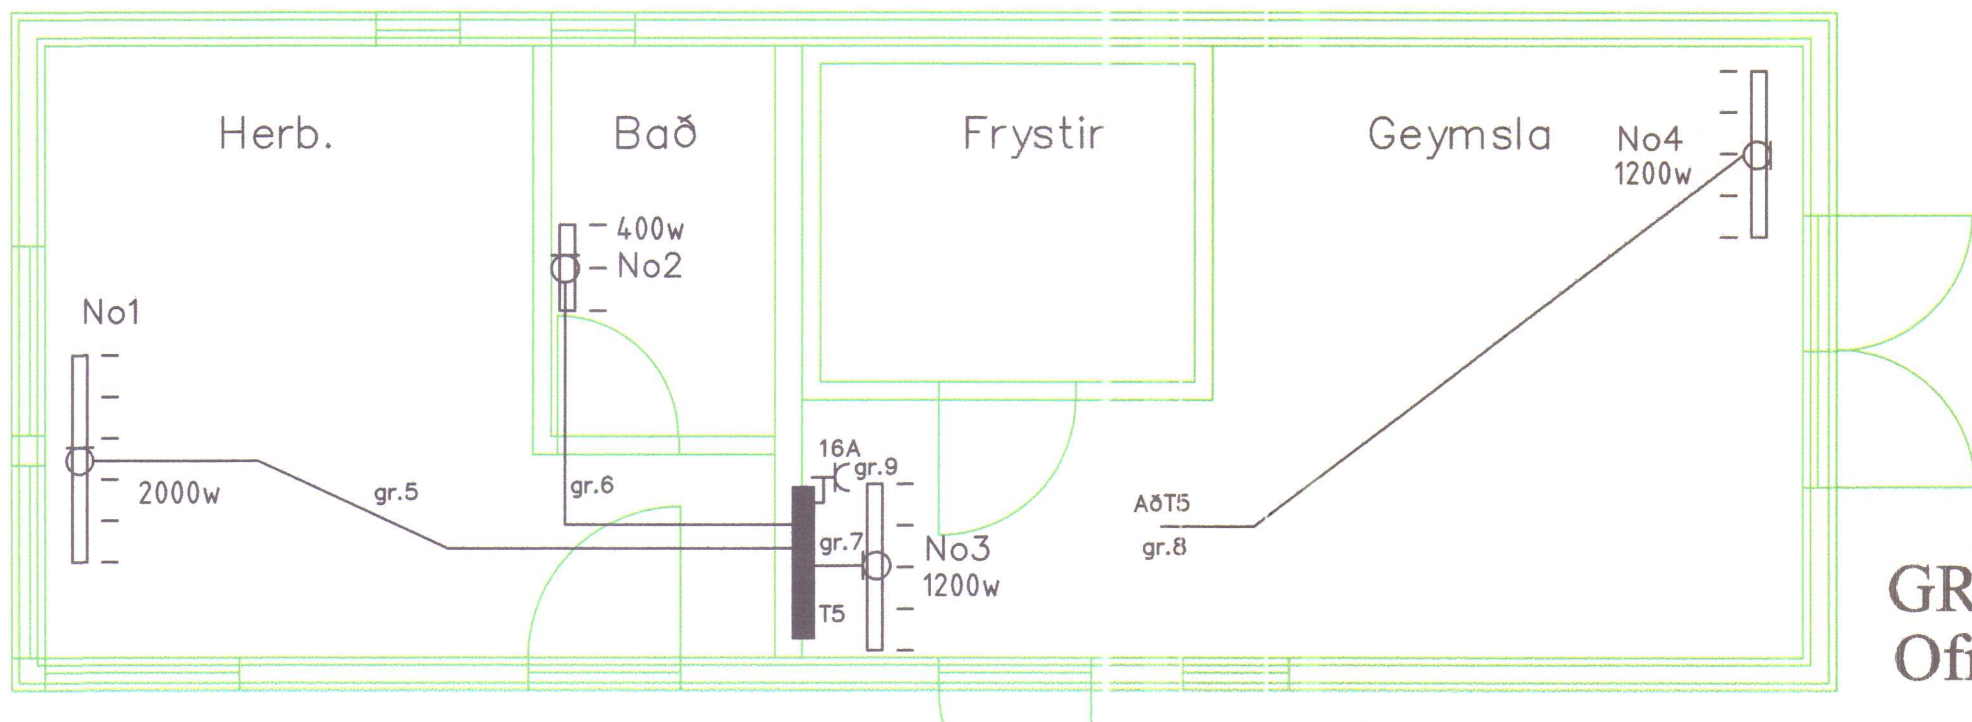

GRUNNMYND M:1:50

GRUNNMYND M:1:50
Ofnalögn

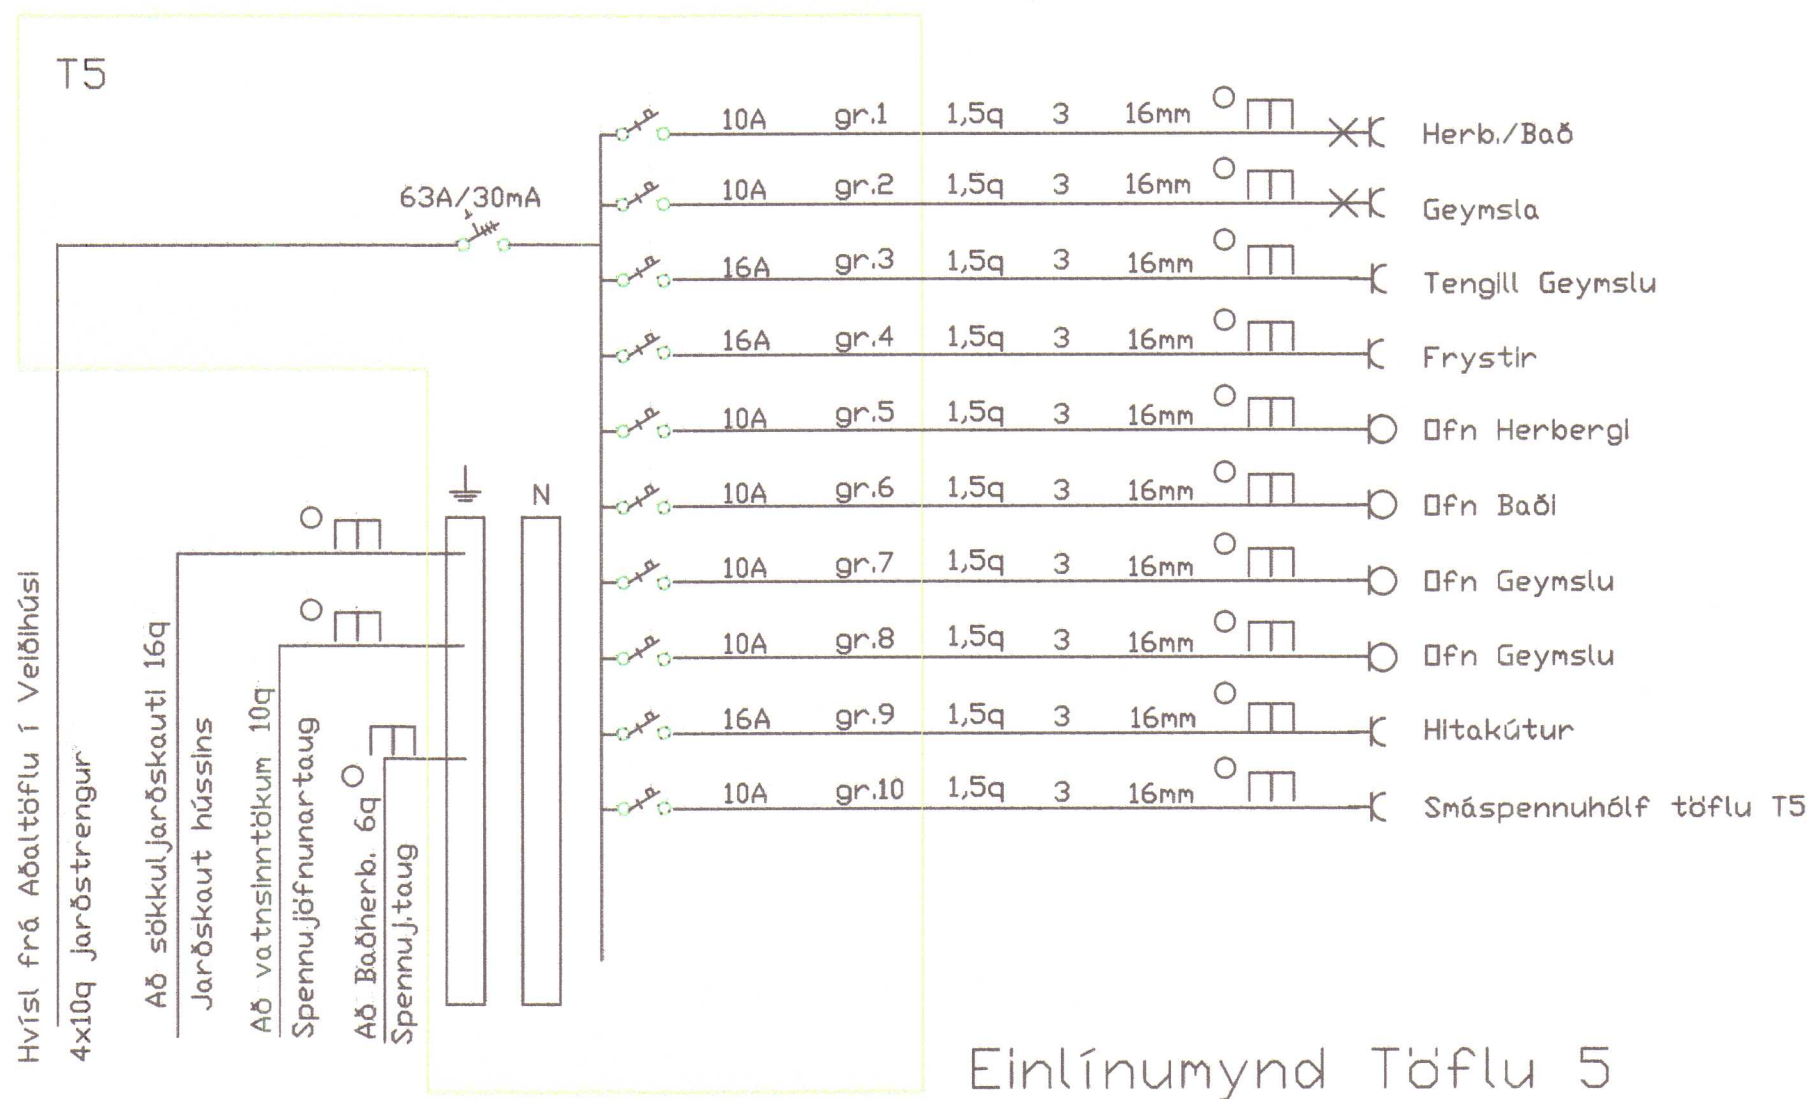

Einlínnumynd Töflu 5

skýringar

- Hæð rofa sé 110 cm
 - Pípur séu 16mm, ídr. 3x1,5q vír
 - Málstraumur rofa og tengla sé 10A
 - Hæð tengla sé 20 cm nema í Baði og Geymslu
- Nema annars sé getið
- Öll mál séu mæld frá fullfrágengnu gólfi í miðja dós.
 - L = Loftnet f. Sjóntv, útv. H 20 S = Símatengill H20
 - Hæð tengla í Geymslu og Baði skal vera 110cm
 - Athuga með nánari staðsetningu á tengli fyrir Frystiklefann en hann kemur tilbúinn.
 - Ofnalagnir séu 16mm ídregnar 3x1,5q vír
 - Hæð dása fyrir ofna sé 30cm, nánari staðsetning á dásunum fer eftir gerð ofna.
 - Reykskynjaralögn skal vera 16mm rör, rofadósir. Reykskynjarar skulu tengjast sem sér rás í stjórnstöð Brunaviðvörðunarkerfis Veðiskálans.
 - Allur rafbúnaður skal vera af viðurkenndri gerð
 - Allar lagnir skulu vera samkvæmt reglugerð um raforkuvirkni og fyrirmælum rafmagnsveitu.

Ofnaskýringar				
Ofn No.	Aflþörf 40w.pr.m ³	Ráðlögð ofnastærð	Grein No.	Hvar staðsett
No.1	2000wött	2000wött	No.5	Herb
No.2	370wött	400wött	No.6	Bað
No.3	1115wött	1200wött	No.7	Geymsla
No.4	1115wött	1200wött	No.8	Geymsla
No.5	300lítrar	3000wött	No.9	Hitakútur

Laxahvammur Aðstöðuhús Húnaþingi vestra	Mkv: 1:50 Blað 1 af 1
Ársell Daníelsson 0108533549 Raffræðingur A+B Höfðabraut 15 530 Hvammstanga sí451-2466/853-1866/893-1866	Dags: Jan 2007