


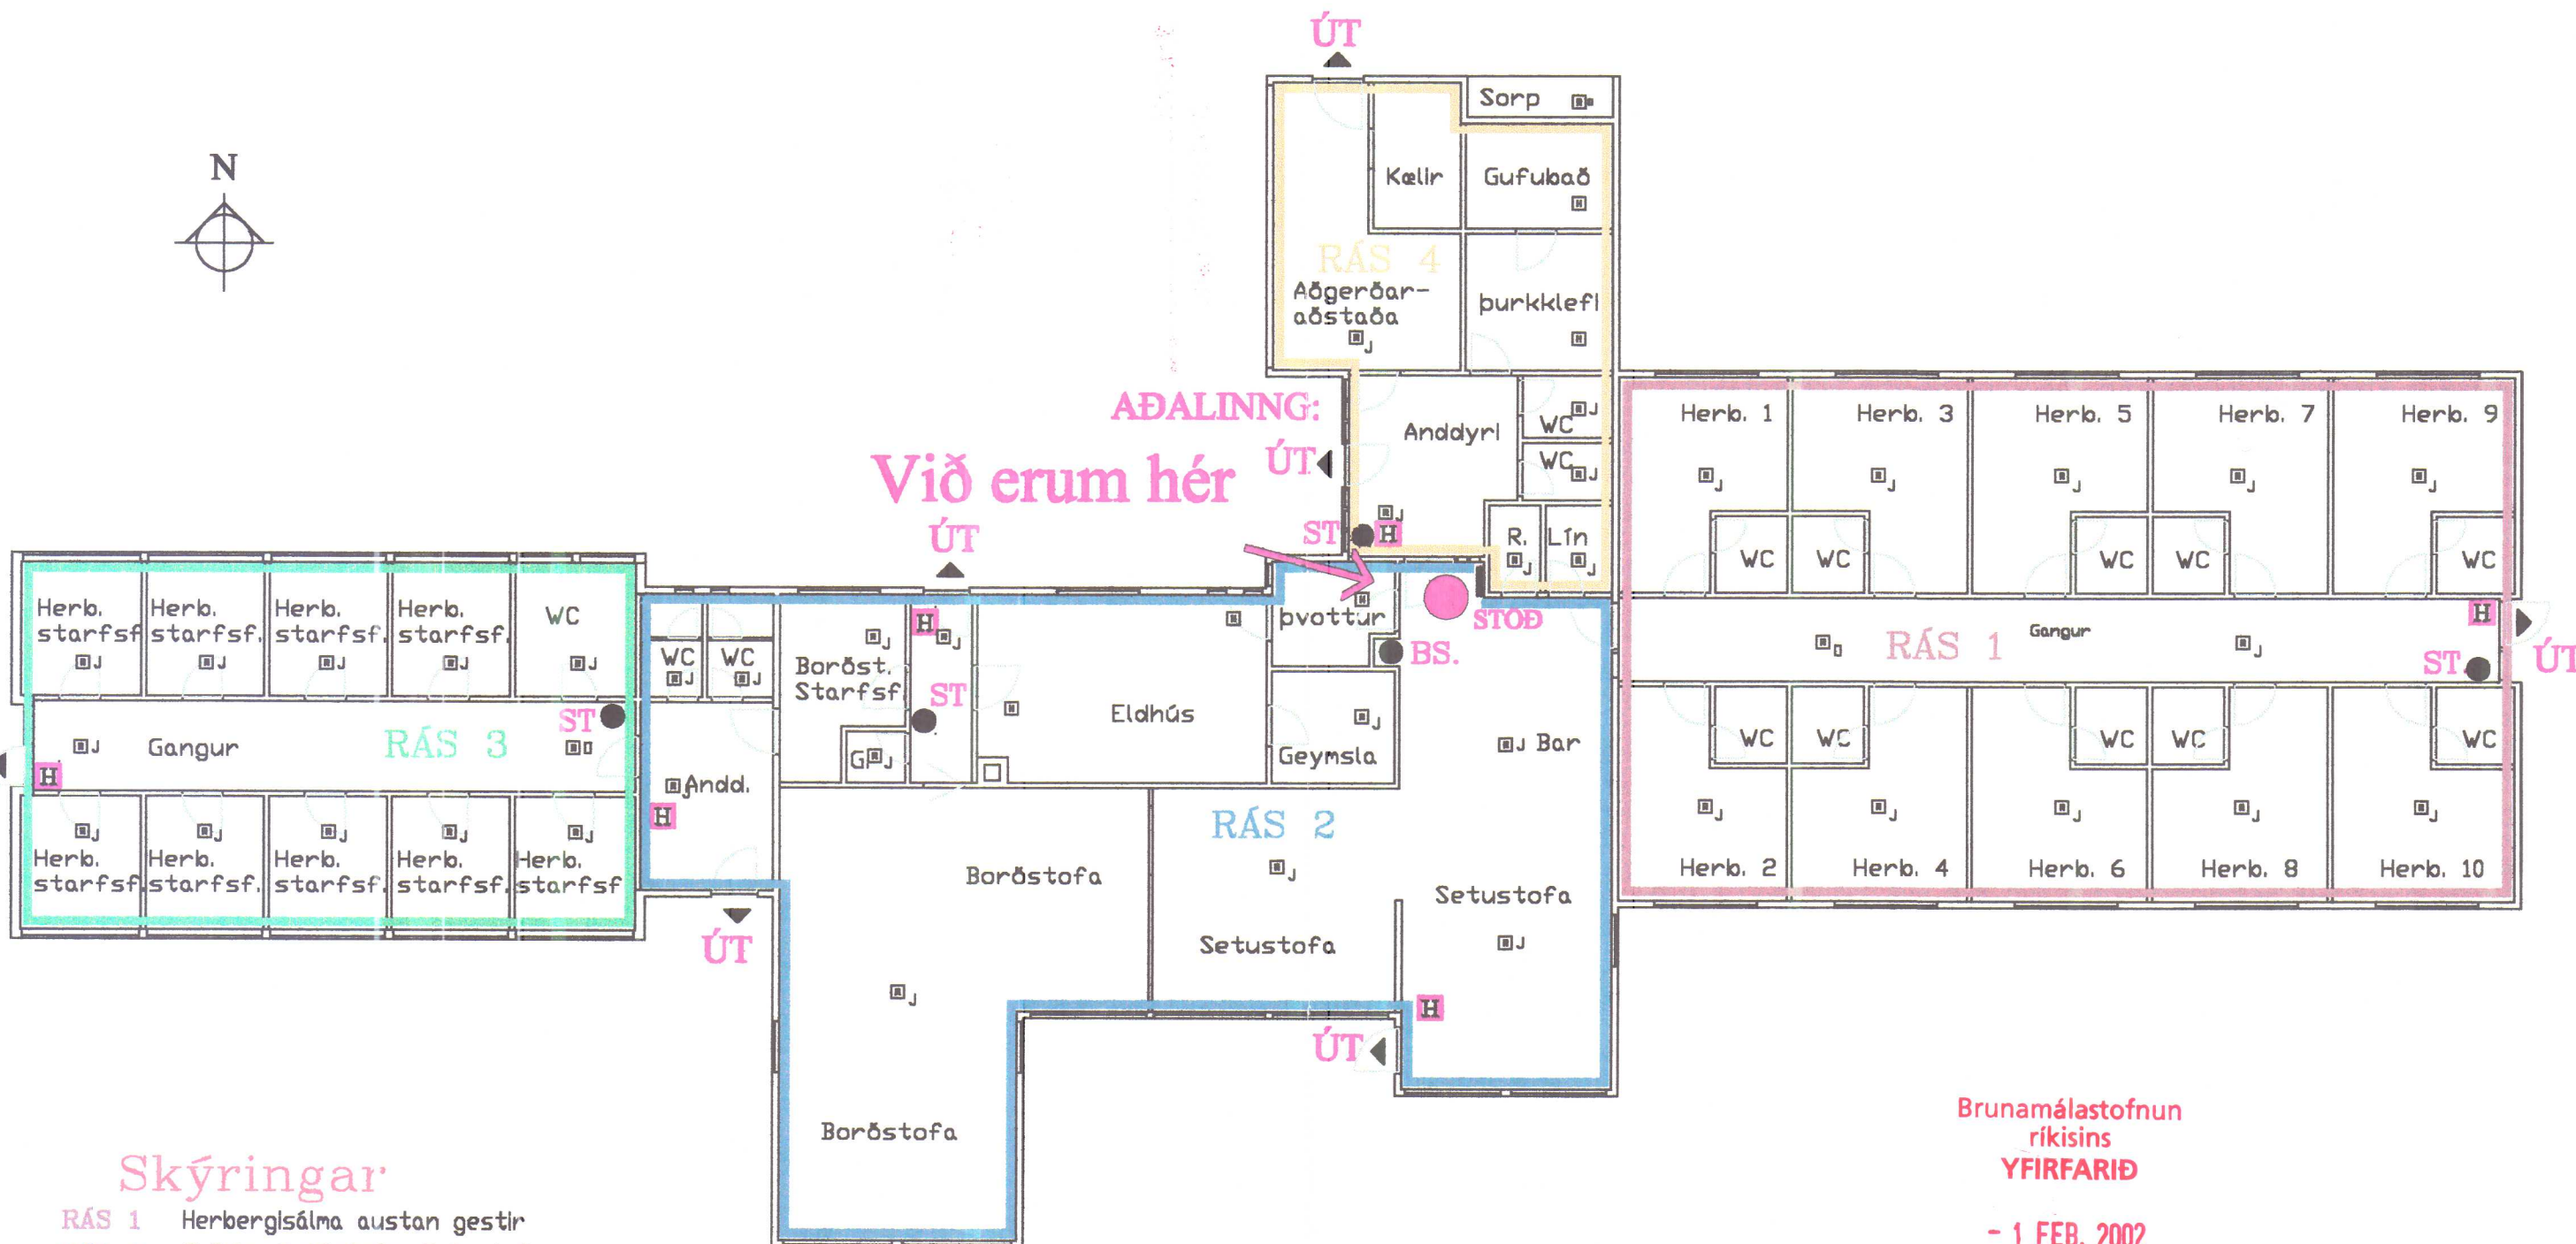

ÞÉÐALINNG:
Við erum hér



Skýringar

- RÁS 1 Herbergisálma austan gestir
RÁS 2 Eldhús, Borðstofa, Setustofa
RÁS 3 Herbergisálma vestan starfsfólk
RÁS 4 Anddyri, þurkklefi, Aðgerð ofl.
H Handboðar
BS. ● Brunaslanga
ST. ● Slökkvitæki
T. ■ Tafla Stjórnstöð
● Við erum hér

Brunamálastofnun
ríkisins
YFIRFARIÐ

- 1 FEB. 2002


Sbr. bréf 1. febr. 2002
Baldur Friðriksson B.F.

YFIRLITSMYND
BRUNAVARNAKERFI

Laxahvammur Miðfirði

Mkví 1150
Dagsí Jan. 2002

Telkni Ársell Daníelsson löggjafv.m.
Höfðabraut 15, 530 Hvammstanga sí4512466

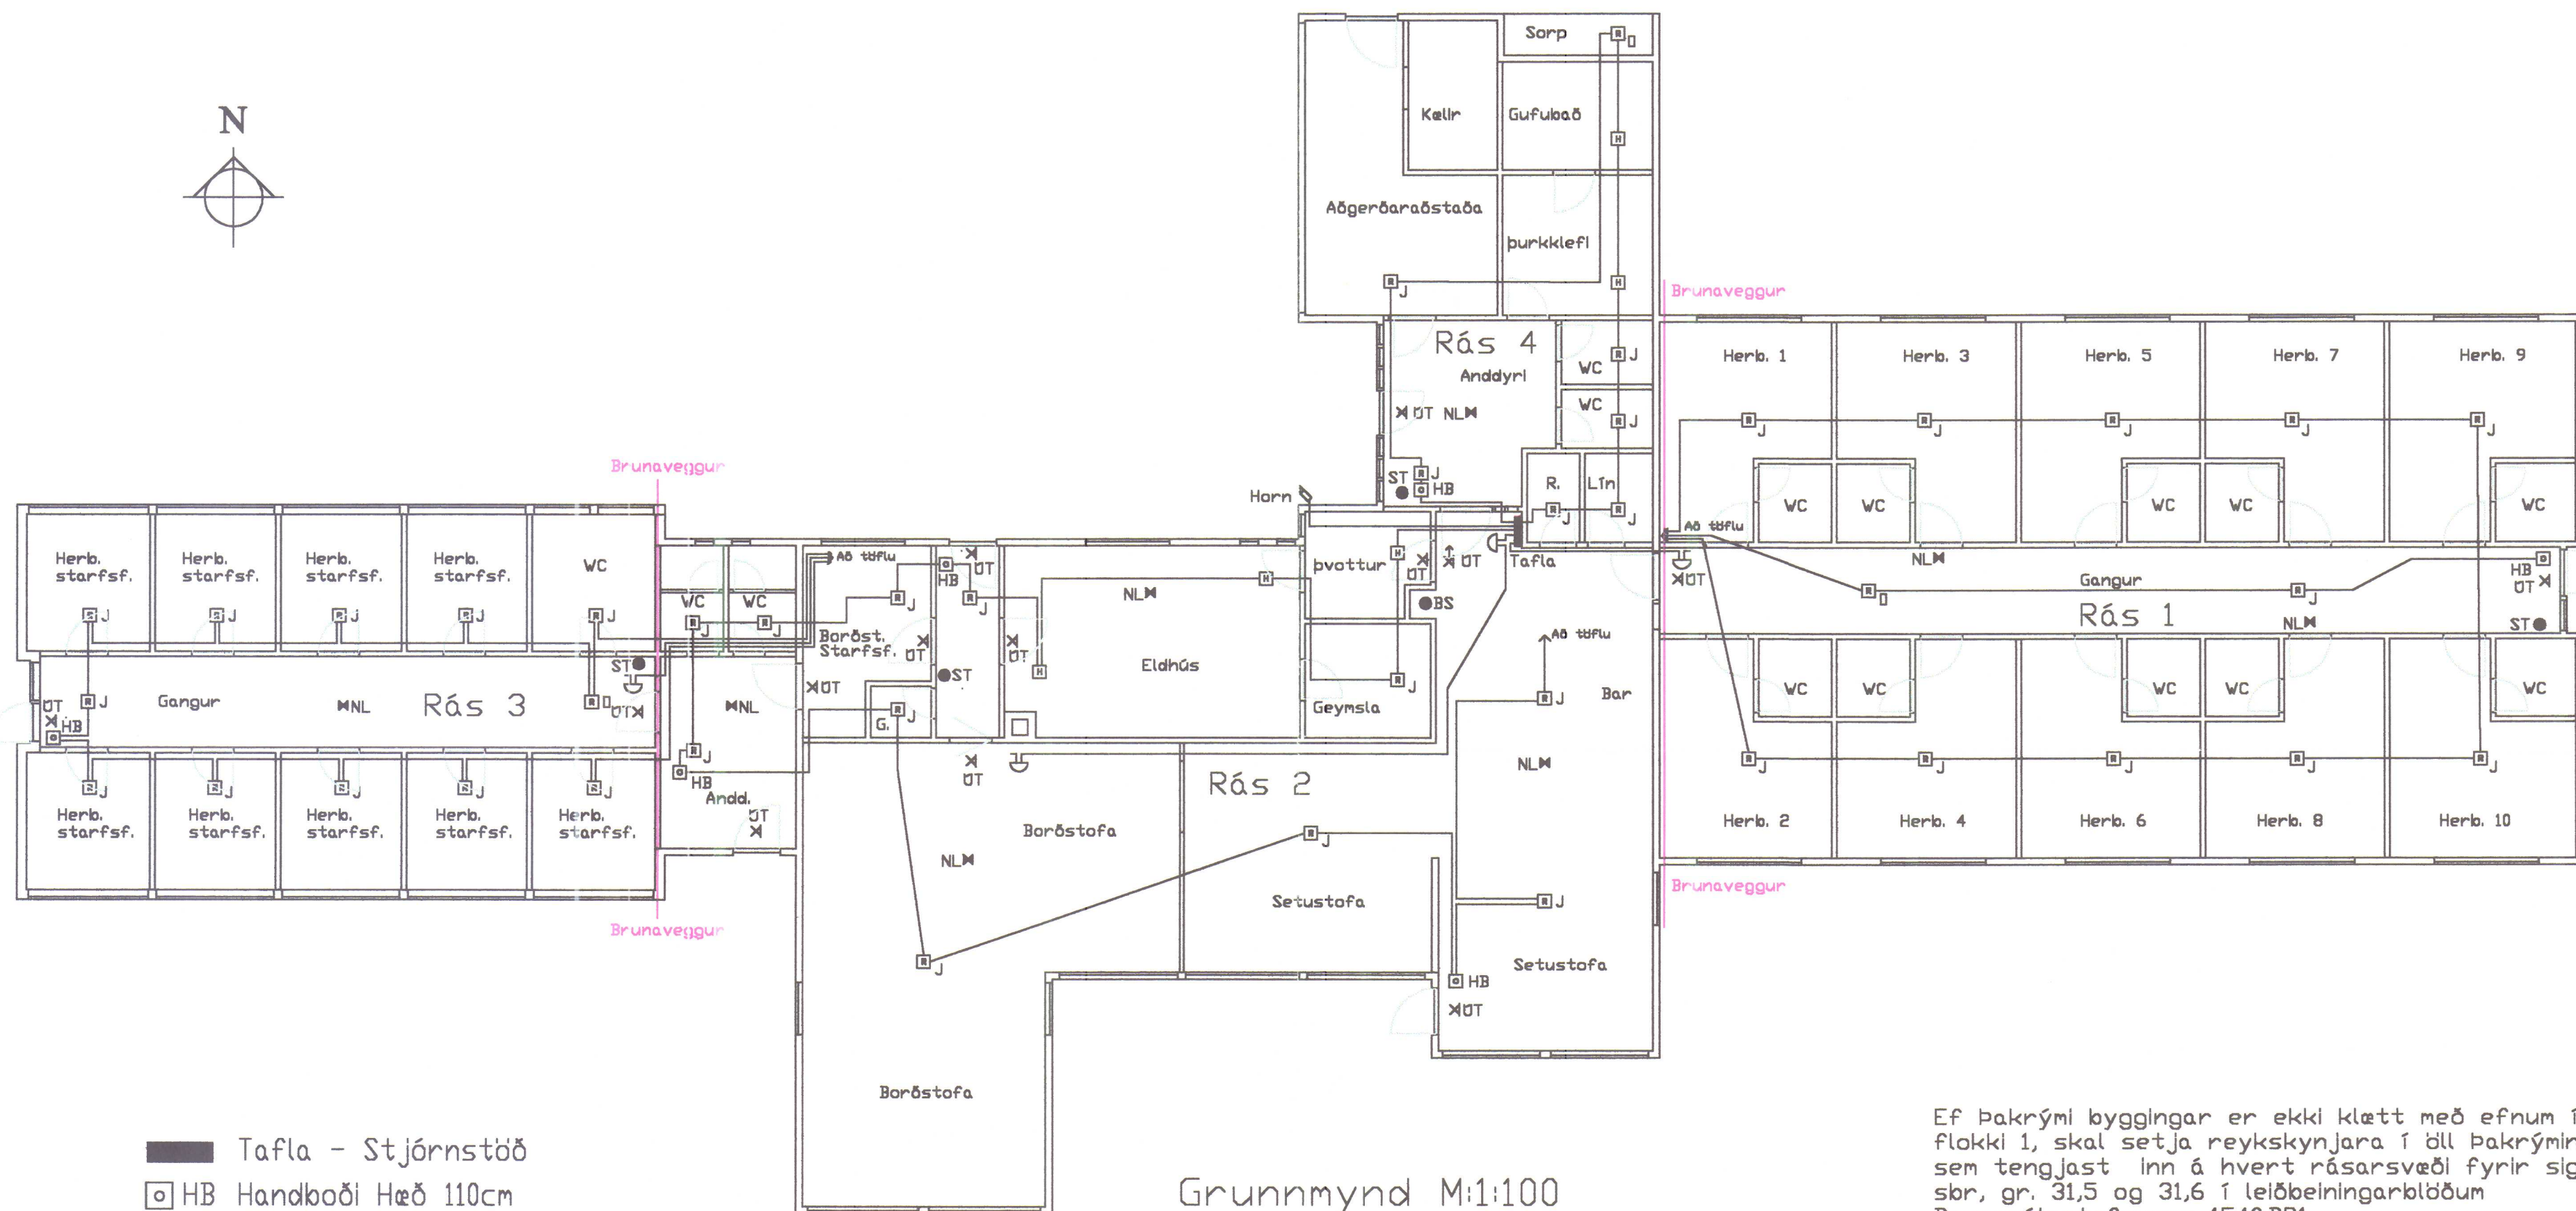

- Tafla - Stjórnstöð
- HB Handboði Hæð 110cm
- H Hitaskynjari
- R Reykskynjari optískur
- R J Reykskynjari jónískur
- V Viðvörðunarbjalla Hæð 220cm
- H Horn Hæð 220 cm
- NL Neyðarlýsing
- UT UT ljós, við loft
- ST Slökkvitæki
- BS Brunaslanga

- RÁS 1 Herbergisálma austan gestir
- RÁS 2 Eldhús, Borðstofa, Setustofa
- RÁS 3 Herbergisálma vestan starfsfólk
- RÁS 4 Anddyri, þurrkklefi, Aðgerð ofl.

Brunamálastofnun
ríkisins
YFIRFARID

- 1 FEB. 2002

Sbr. bréf 1. feb. 2002
Baldur Friðriksson

Ef þakrými byggingar er ekki klætt með efnum í flokki 1, skal setja reykskynjara í öll þakrýmin, sem tengjast inn á hvert rásarsvæði fyrir sig, sbr. gr. 31.5 og 31.6 í leiðbeiningarblöðum Brunamálastofnunar 15.10.BR1.

Hönnun og uppsetning brunaviðvörðunarkerfis skal vera í samræmi við ÍST EN 54 og reglur Brunamálastofnunar um sjálfvirk brunaviðvörðunarkerfi. Kerfið skal tengt viðurkenndri vaktstöð.

Við stjórnstöðina skal staðsetja yfirlitsteikningu. Staðsetja skal þjónustubók hjá stöðinni þar sem greinir frá hver annaðist uppsetningu kerfisins og hver annist viðhald þess, sbr. gr. 41.5 og 41.6a, b og c í leiðbeiningarblöðum Brunamálastofnunar 15.10.BR1

BRUNAVARNAKERFI

Laxahvammur Miðfirði

Mkv 1100
Dagsi Jan. 2002

Tekni Ársell Danielsson lögg.ráfv.m.
Höfðabraut 15, 530 Hvammstanga sí4512466

[Signature]