



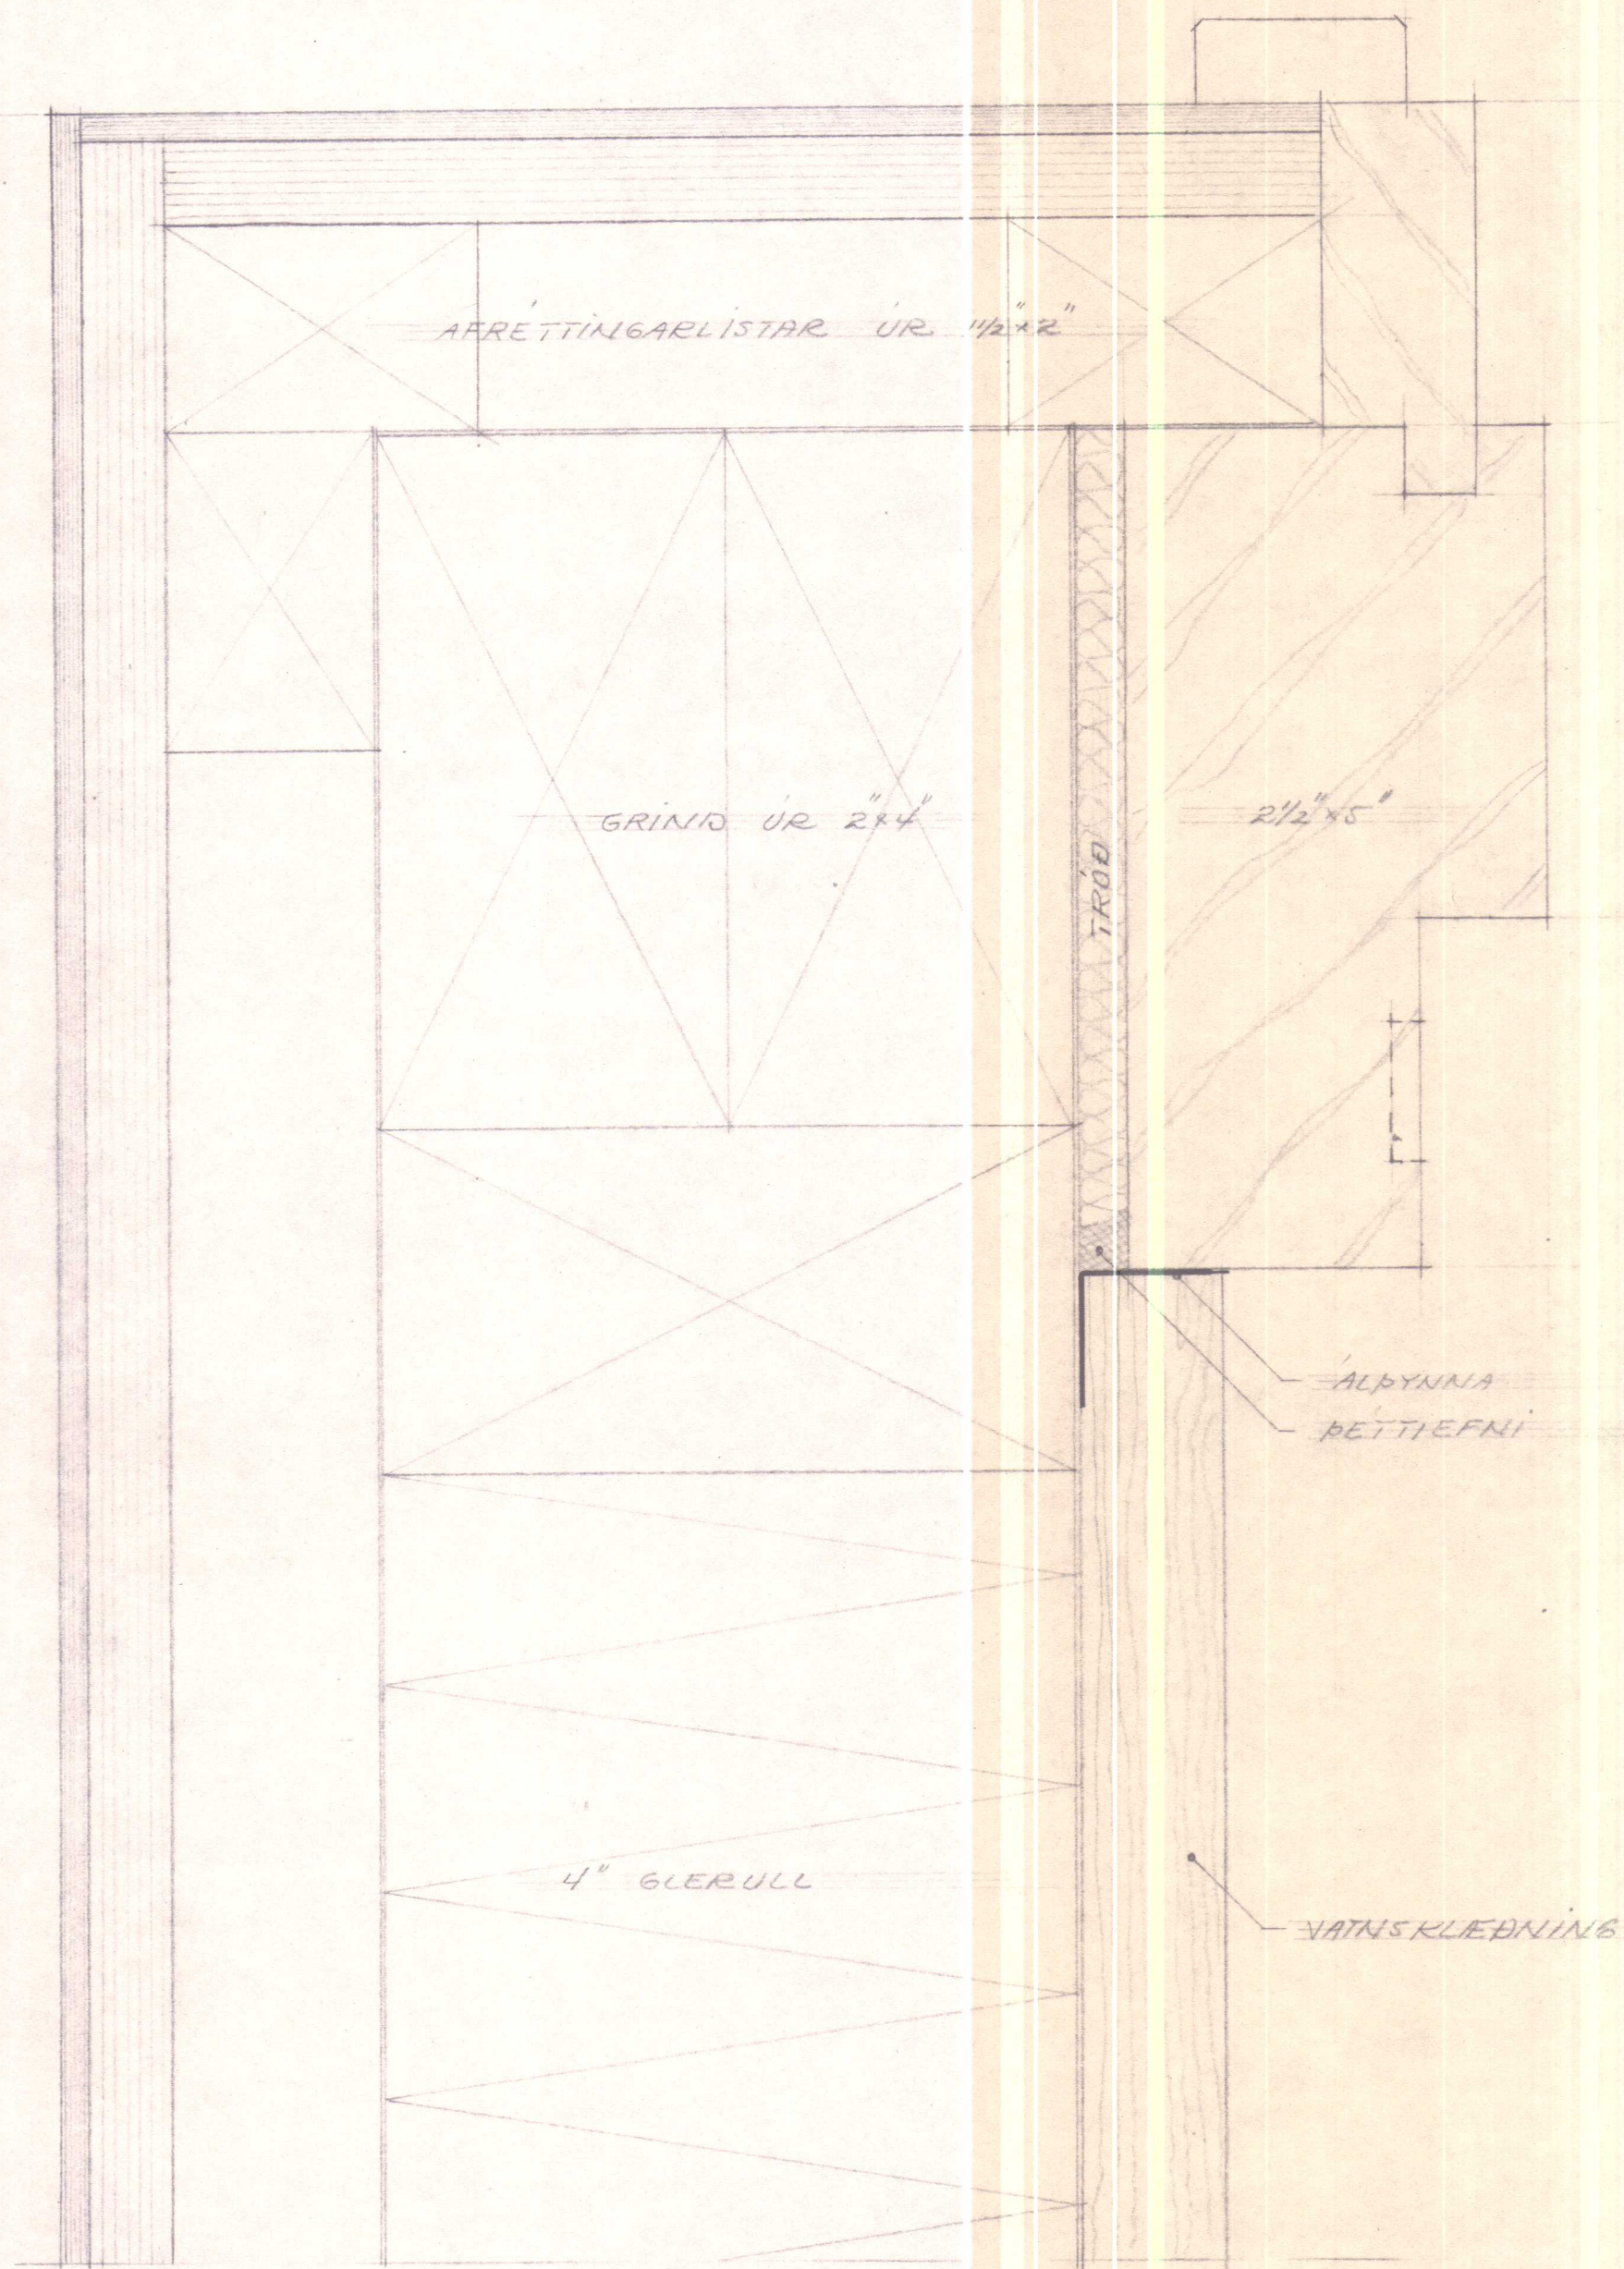

SNID Í ÚTVEGGJAGRIND VÍÐ GLUGGA Í SKÁLA

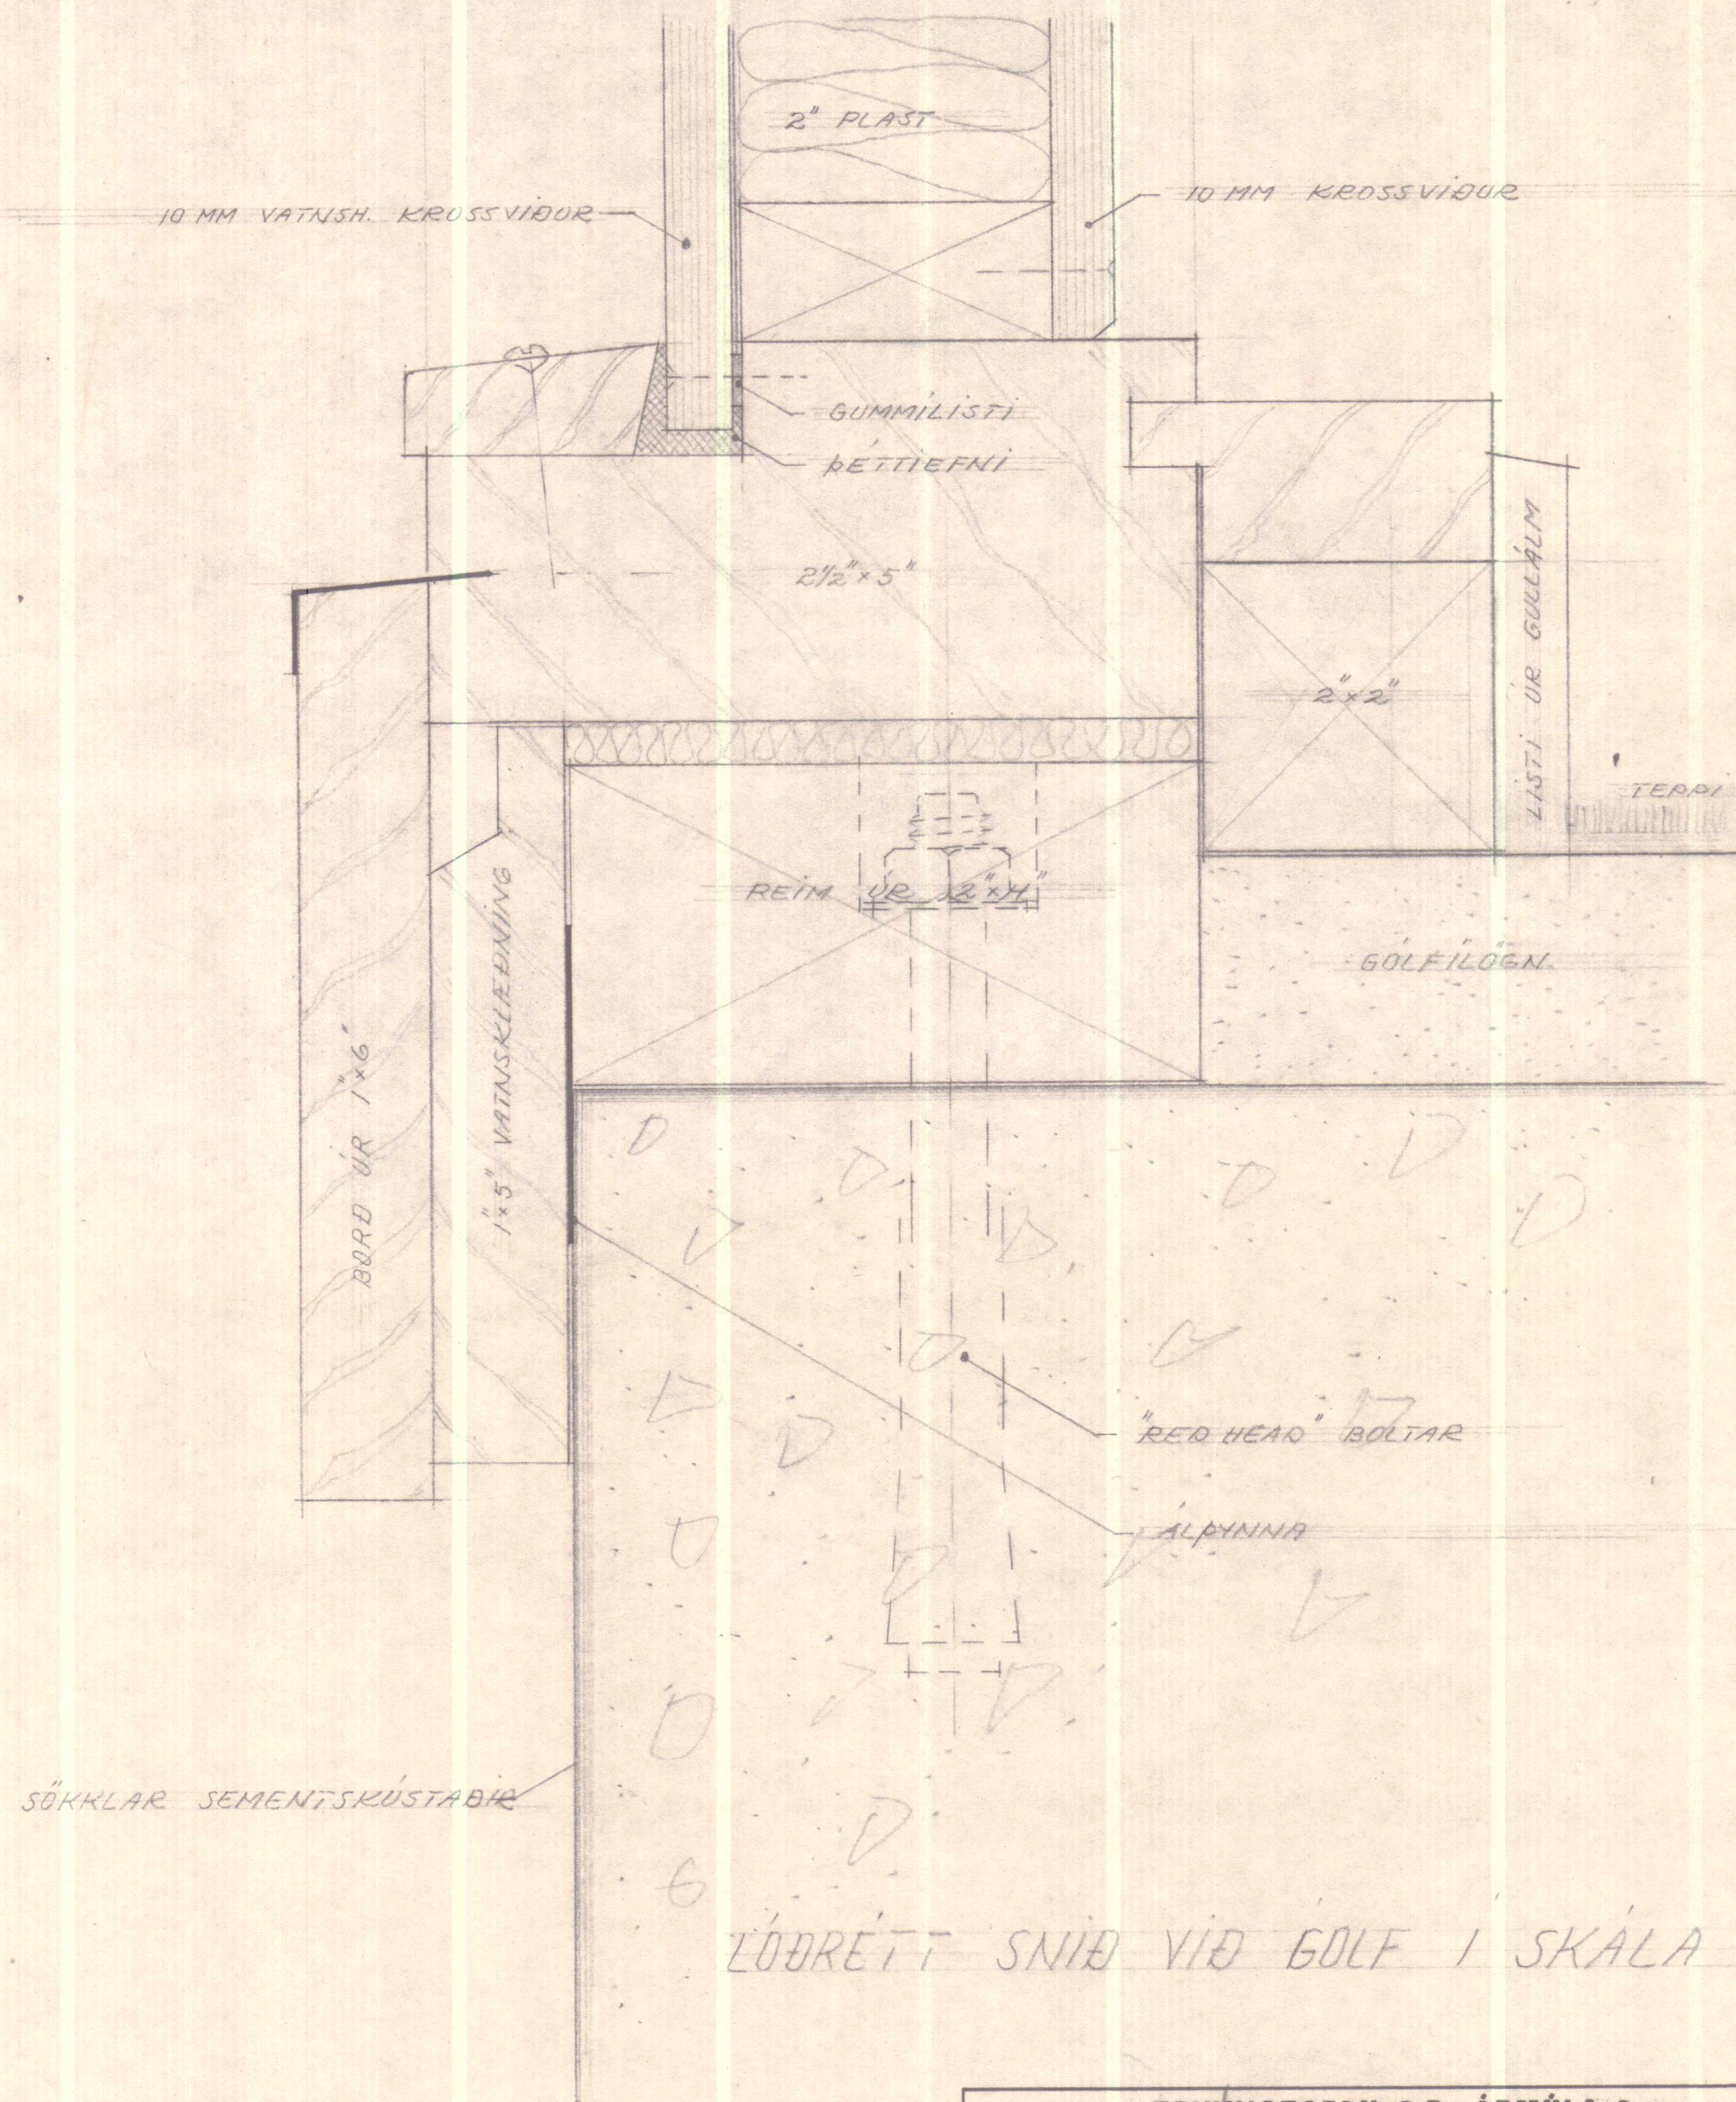

LÖÐRÉTT SNID VÍÐ GOLF Í SKÁLA

TEIKNISTOFAN S.F. ÁRMÚLA 6

REYKJAVÍK

GÍSLI HALDÓRSSON ARKITEKT JÓSEF REYNIS ARKITEKT

MÁL: 1:1

VERKFERNI: VEIÐIHÚSÍÐ LAXAHVAMMUR

DAGS. FEIÐ. 79

VÍÐ MIÐFJARÐARA

TEIKN. NR.

S. 10


SNID Í ÚTVEGGJAGRIND

TEIKNAD AF:

Jósef Reynis


BREYTT:

SAMP.

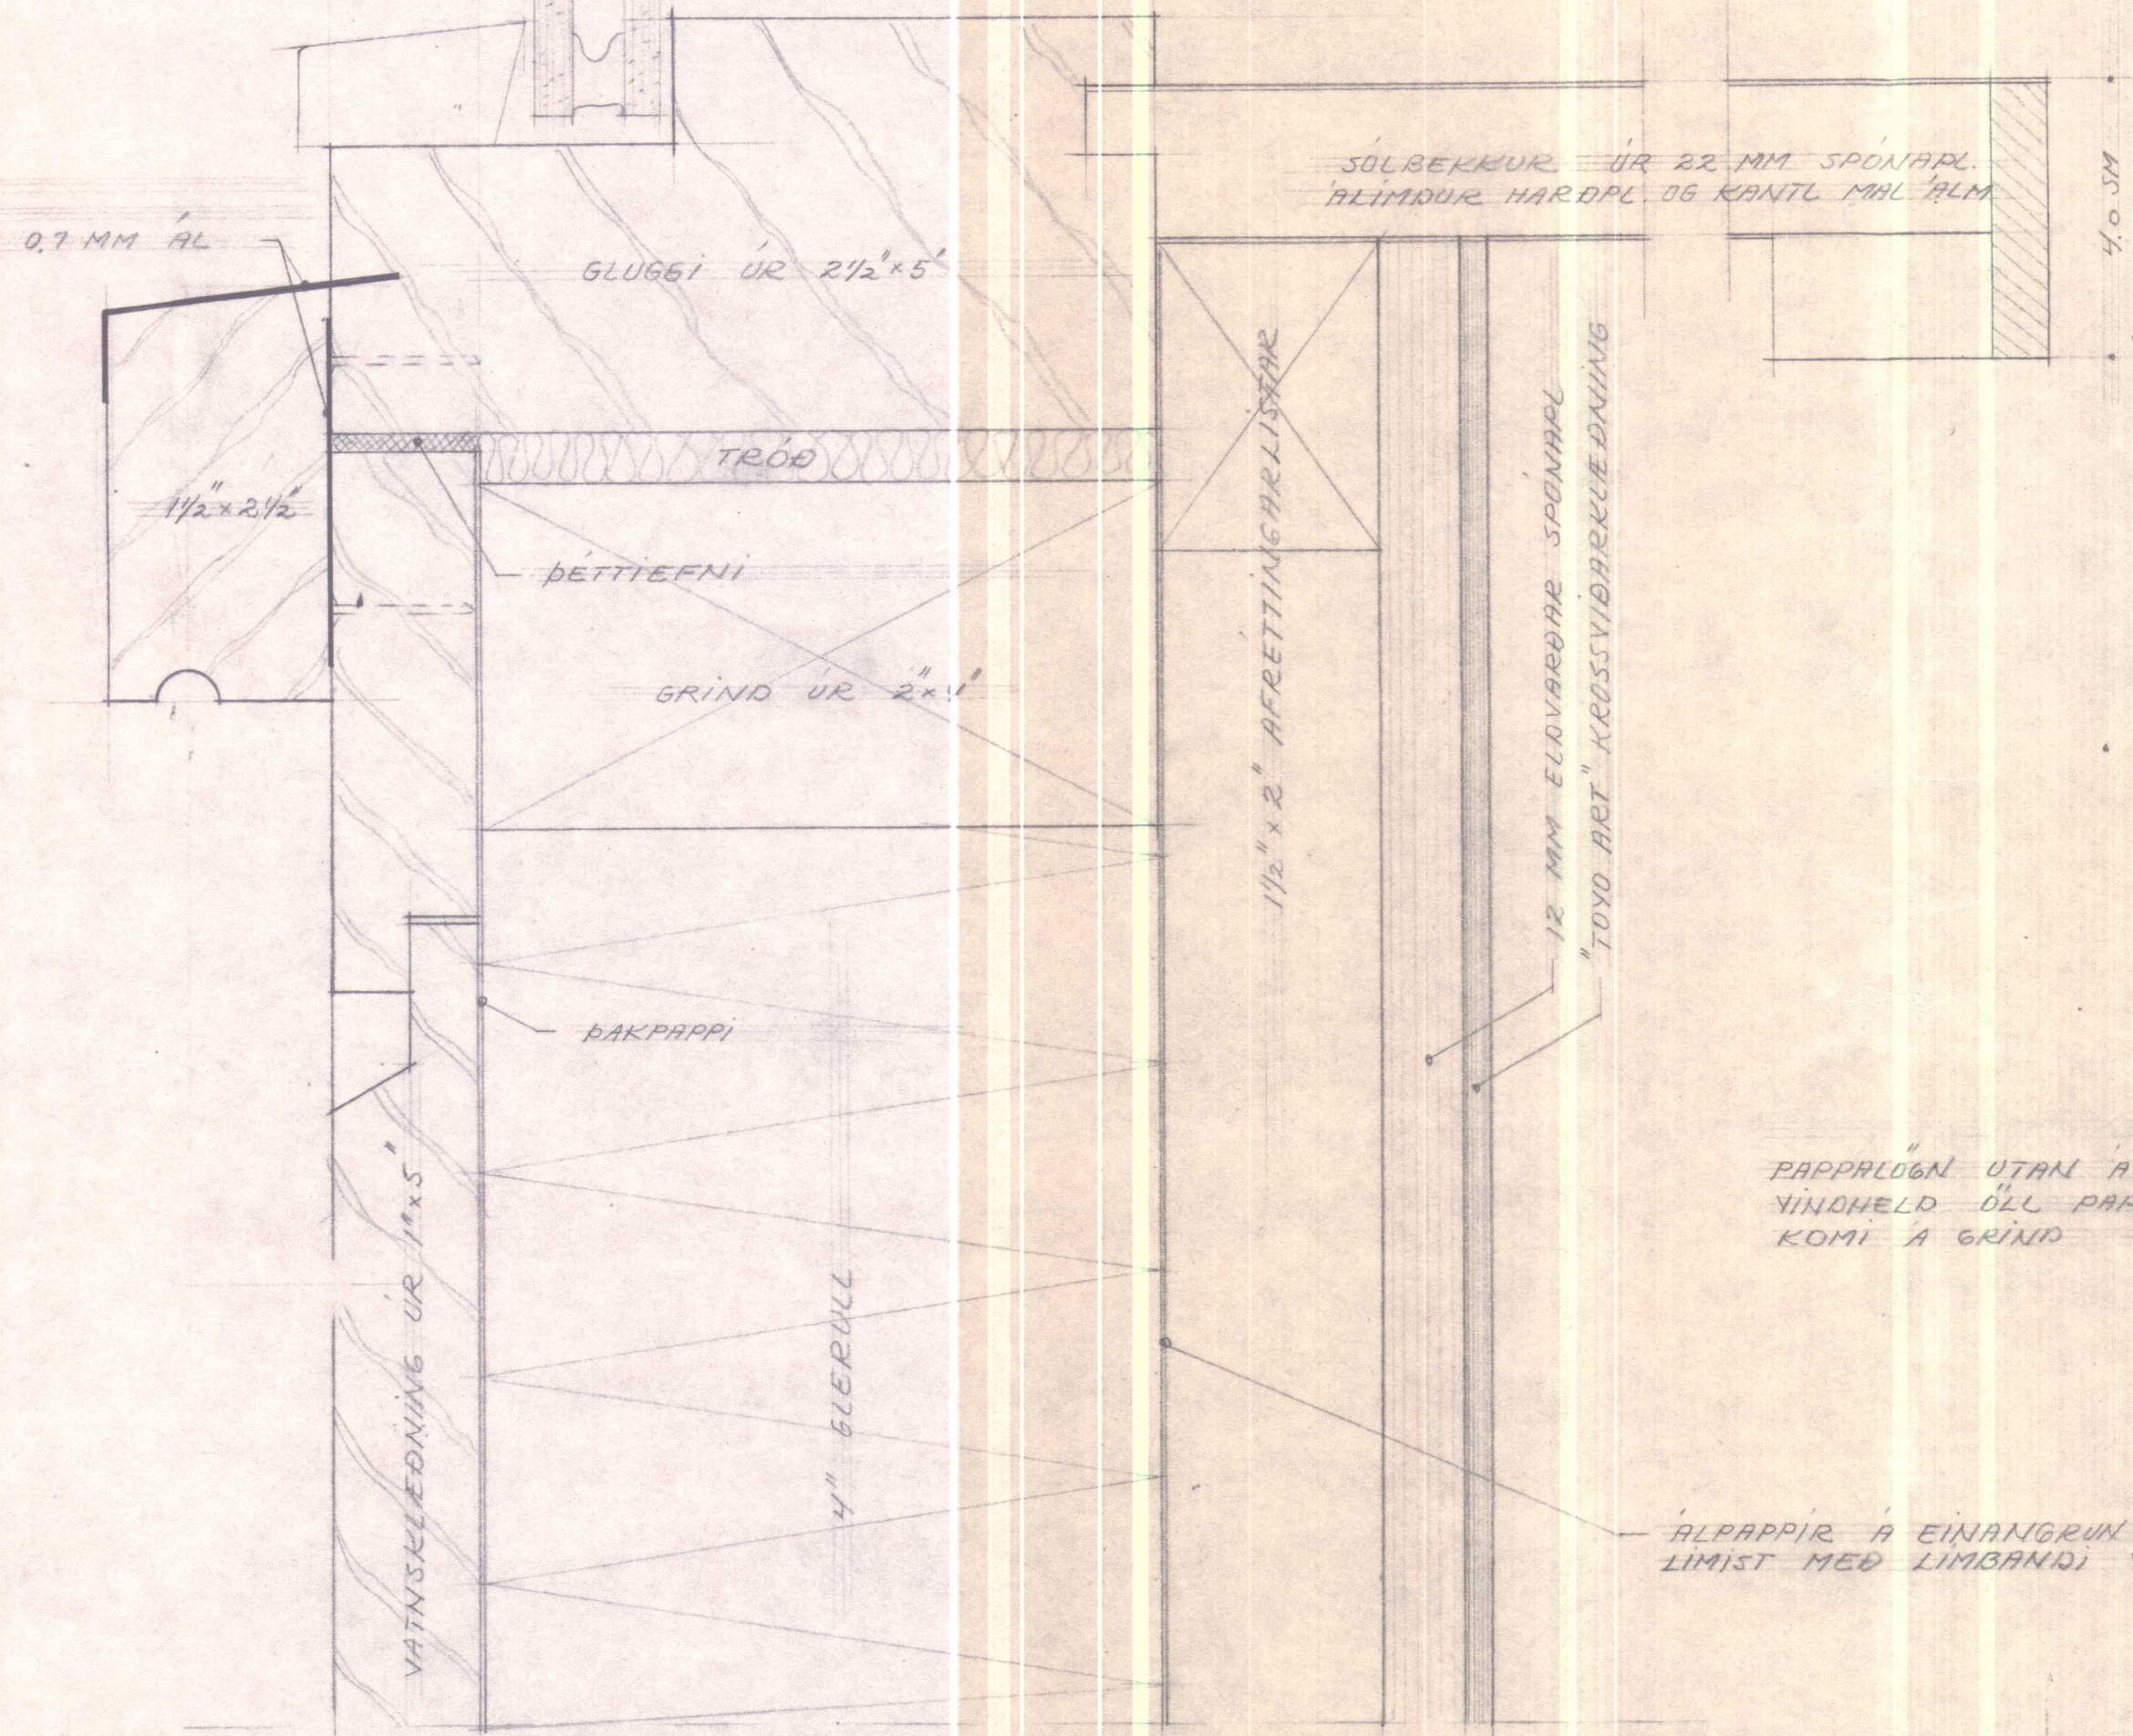


LÖBRETT SNID VÍÐ GLUGGAUNDIRSTYKKI

BORD ÚR 1" x 6" FEST UTAN Á KLÆÐNING

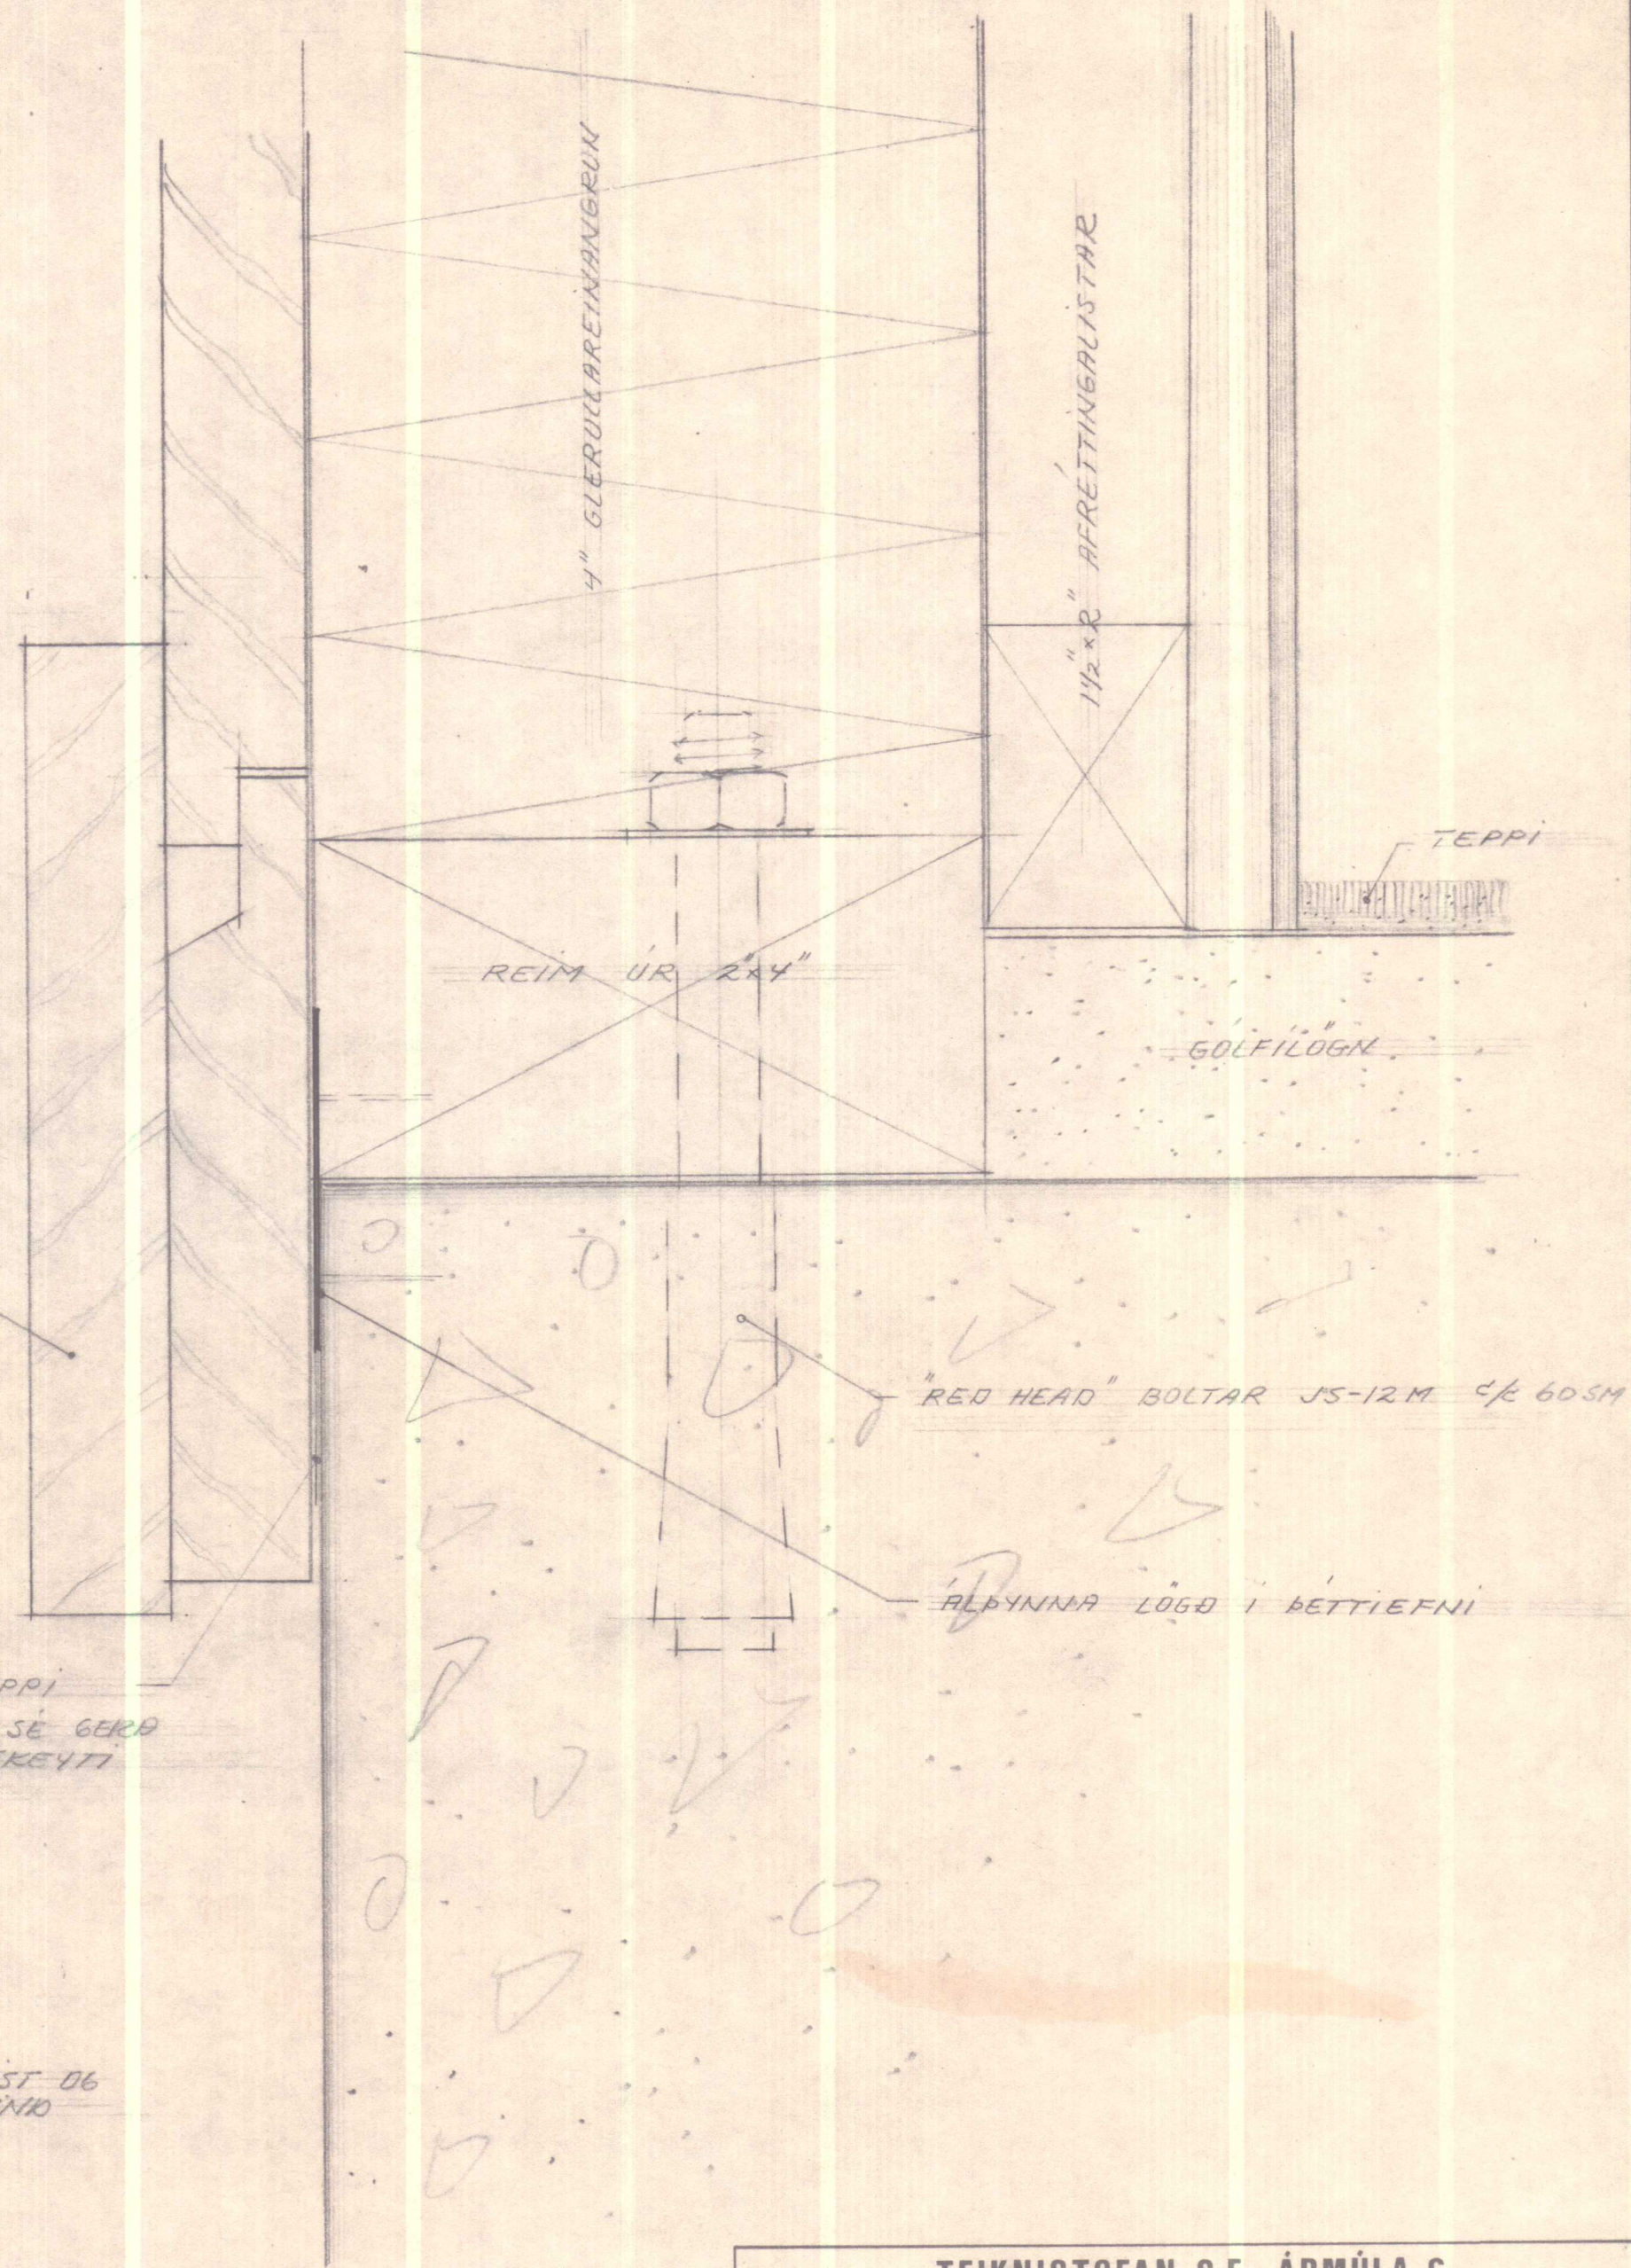


LÖBRETT SNID VÍÐ GOLF

TEIKNISTOFAN S.F. ÁRMÚLA 6 REYKJAVÍK GÍSLI HALDÓRSSON ARKITEKT JÓSEF REYNIS ARKITEKT			
MÁL: 1:1	VERKEFNI: VEIÐIHÚSIÐ LAXAHVAMMUR		
DAGS: JAN '73	VÍÐ MIÐFJARÐARA		
TEIKN. NR.	S. 11	LÖBRETT SNID Í	
TEIKNAD AF:	Þig. Án	ÚTVEGGJAFGRIND	
SAMP.		BREYTT:	

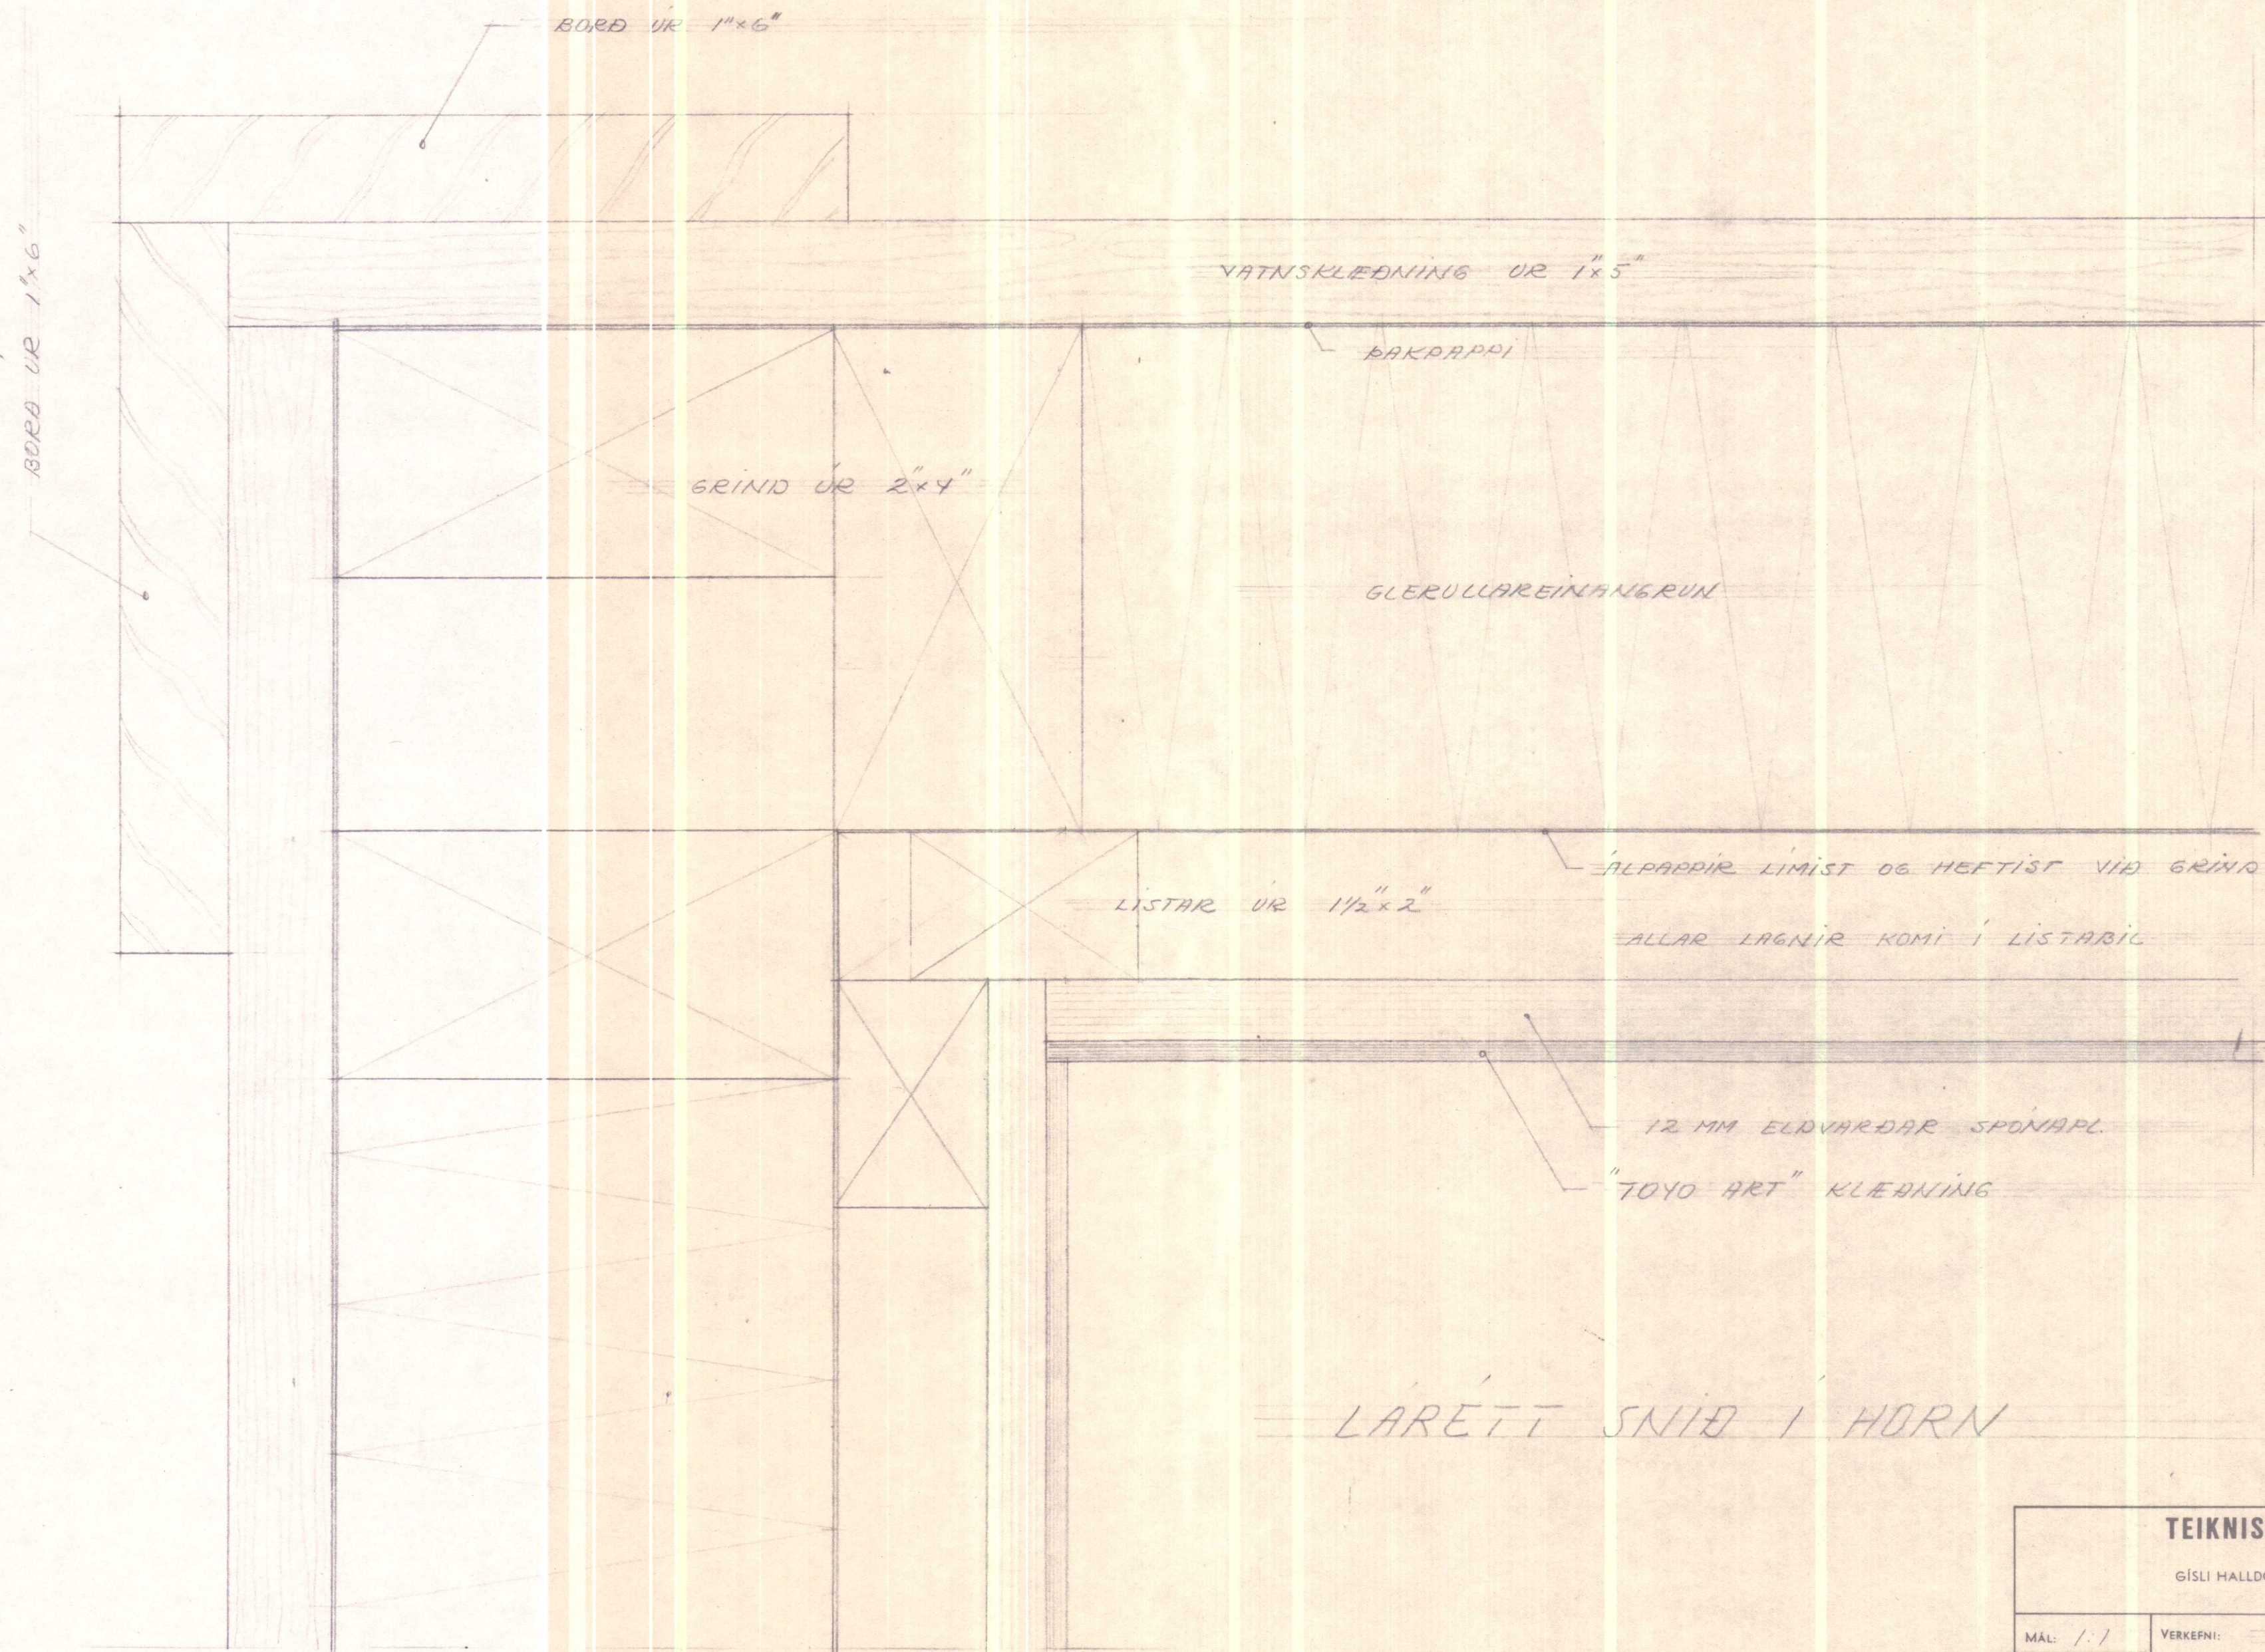


LARETT SNID I HORN


TEIKNISTOFAN S.F. ÁRMÚLA 6			
REYKJAVÍK			
GÍSLI HALLDÓRSSON ARKITEKT JÓSEF REYNIS ARKITEKT			
MÁL: 1:1	VERKEFNI:	VEIÐIHÚSIÐ LAXAHVAMMUR	
DAGS. JAN 74		VIA MIÐFJARÐARA	
TEIKN. NR.	S. 12	SNID I ÚTVEGGJABORING	
TEIKNAD AF: Sig. Arn	BREYTT:		
SAMP.			

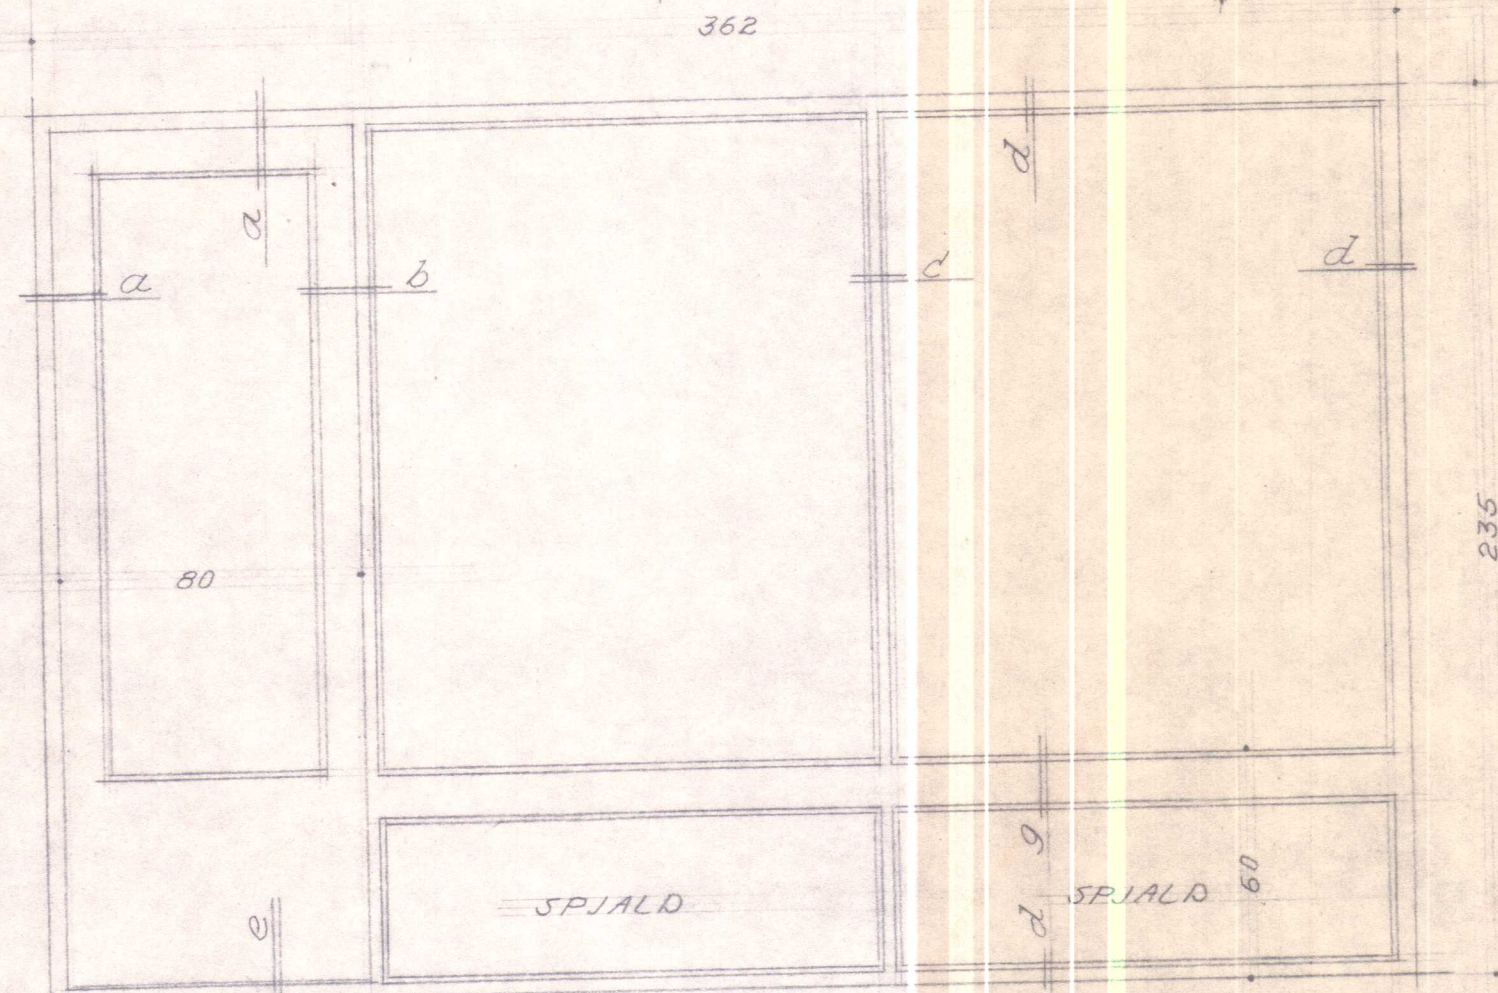


G-1 1 STK

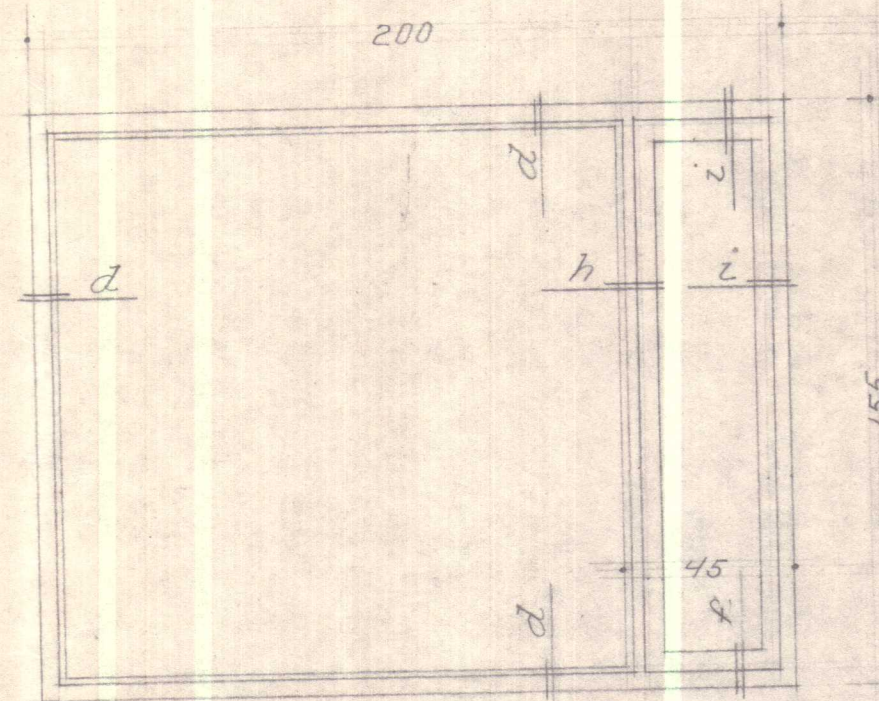


G-2 5 STK

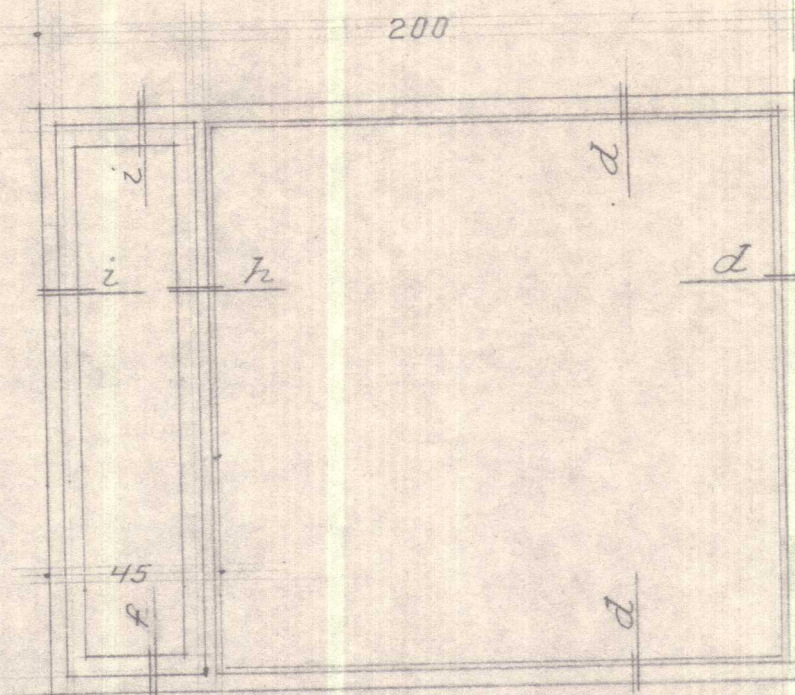


G-3 5 STK

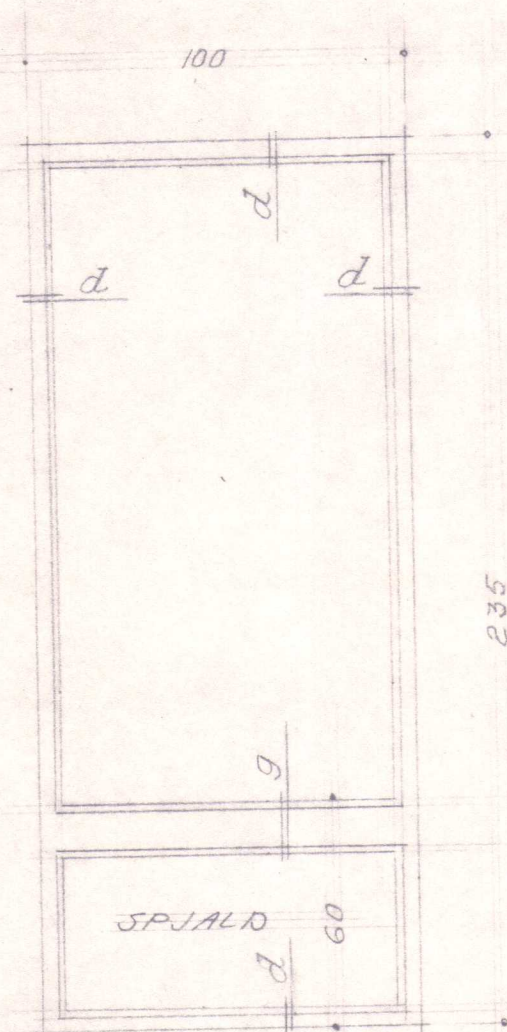

G-4 1 STK

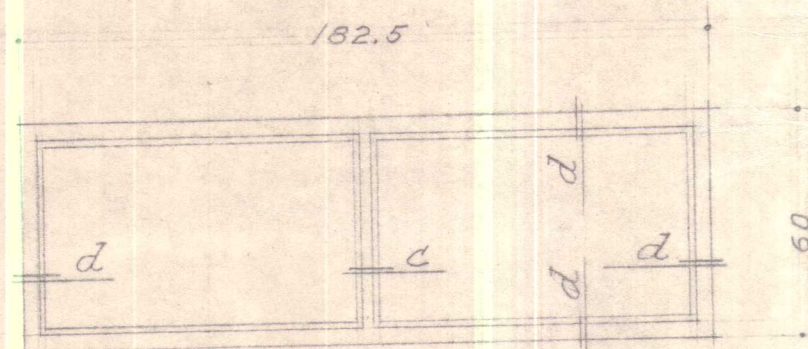


G-5 3 STK

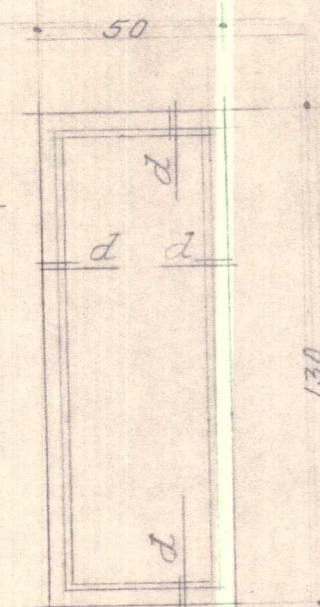


G-6 1 STK

SPJÖLD Í GLUGGUM SEU ÚR 10MM
VATNSH. KRÖSSVIÐ
LITUN Á GLUGGUM OG SPJÖLDUM
Í SAMRÁÐI VIÐ ARKITEKT


TEIKNISTOFAN S.F. ÁRMÚLA 6 REYKJAVÍK GÍSLI HALLDÓRSSON ARKITEKT JÓSEF REYNIS ARKITEKT			
MÁL: 1:20	VERKEFNI: VEIÐIHÚSIÐ LAXAHVAMMUR		
DAGS. FEB. 74	VIÐ MIÐFJARGARA		
TEIKN. NR.	S. 133		
TEIKNAD AF: <i>Þorgerður</i>	BREYTT:		
SAMP.			

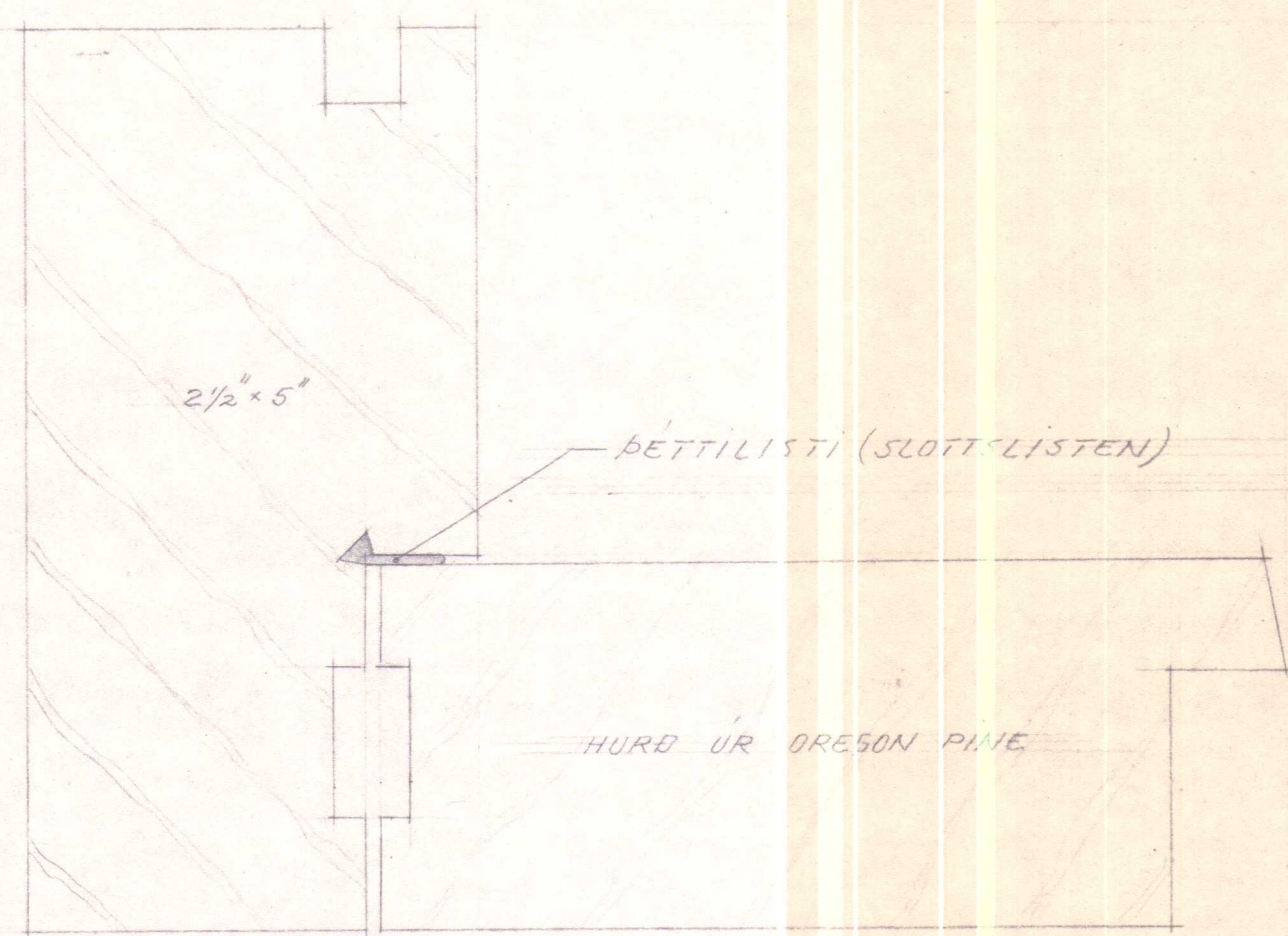


SNID a

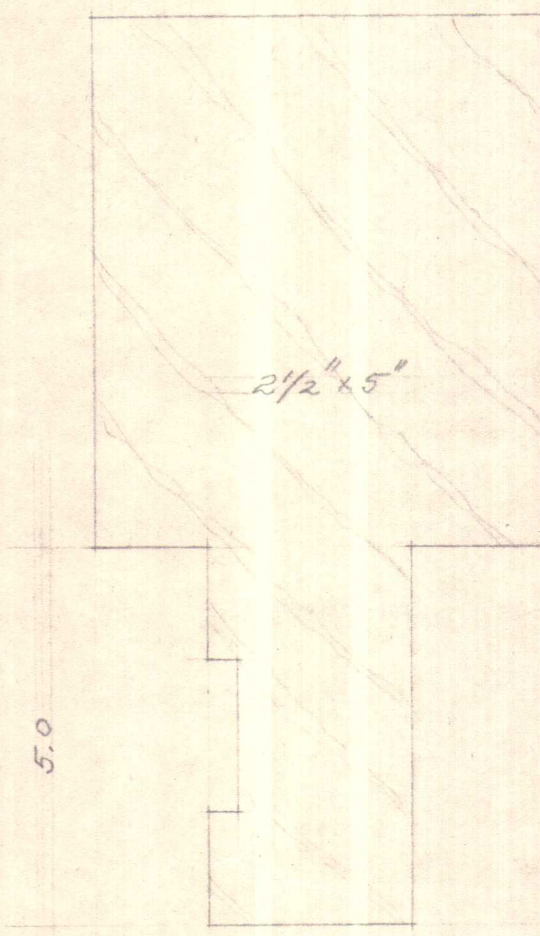


SNID b

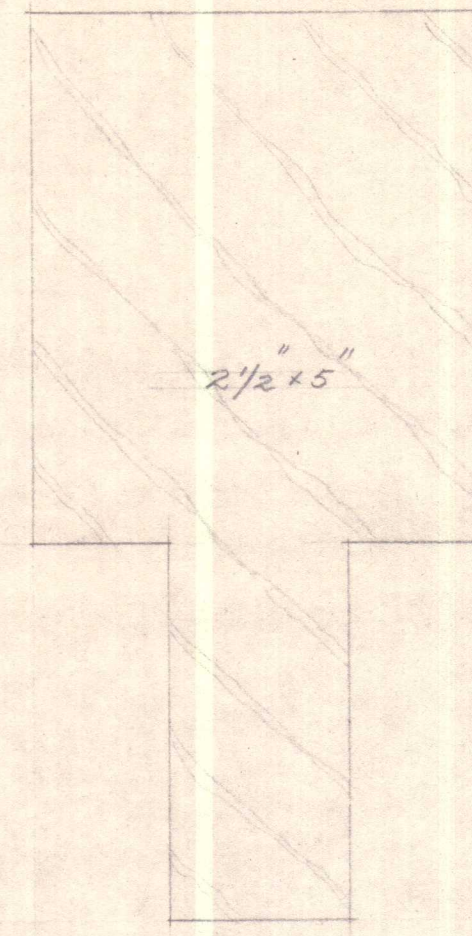


SNID c

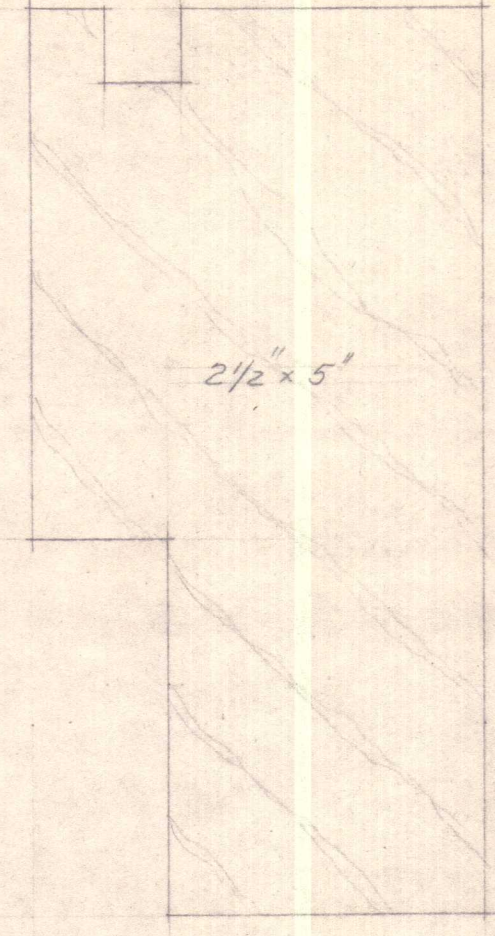

SNID d

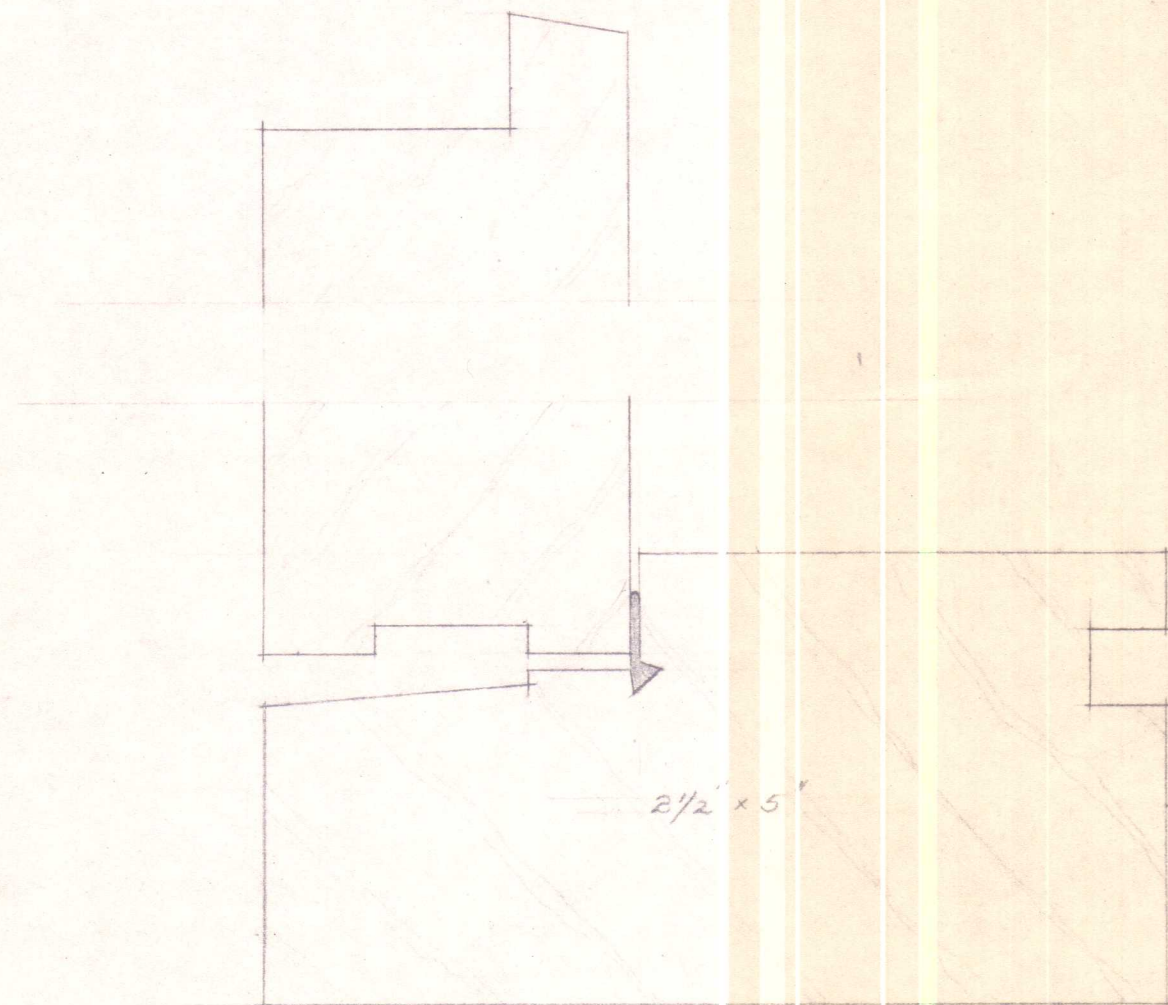


SNID e

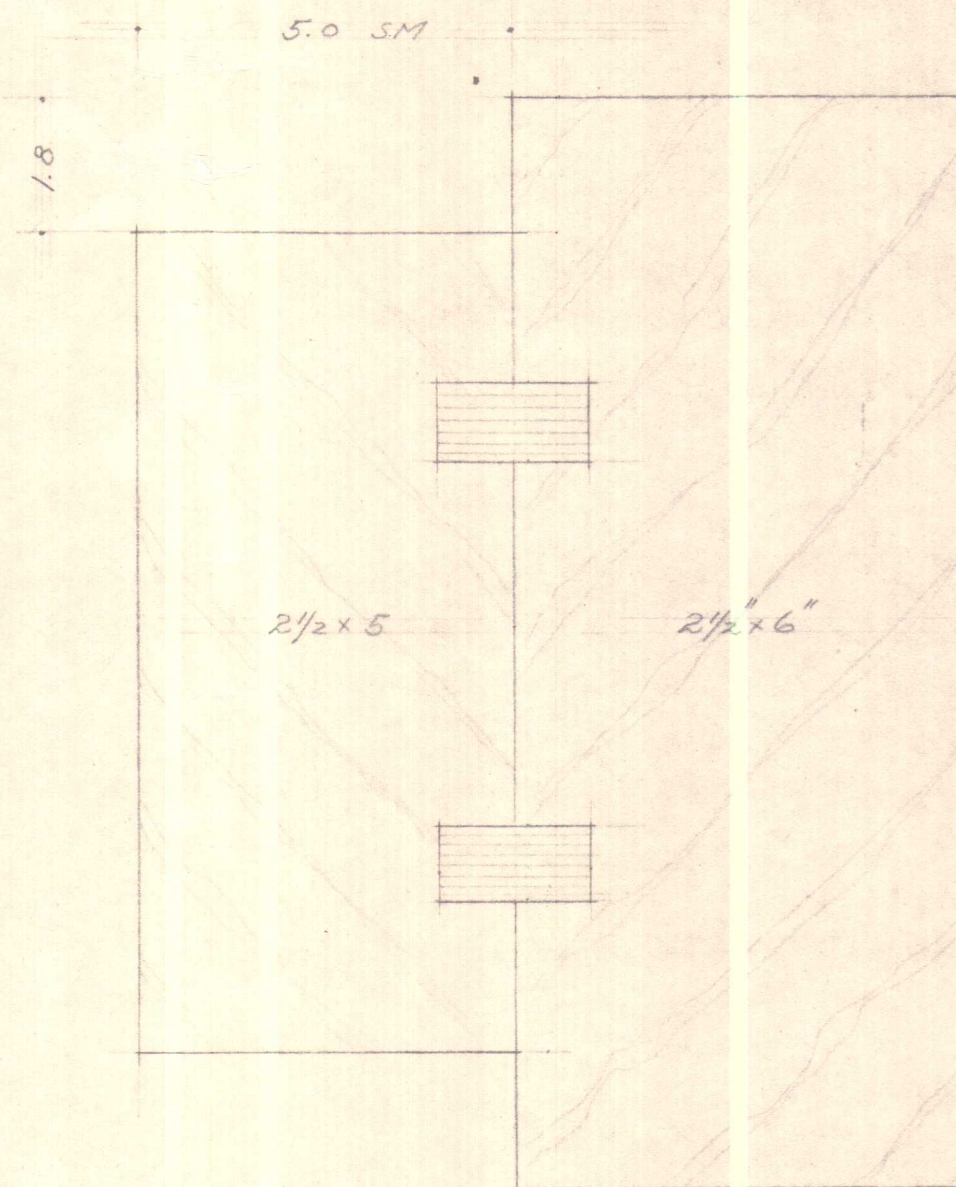


SNID g

PÓSTUR LÍMDUR
OG FJABRAÐUR SAMAN


TEIKNISTOFAN S.F. ÁRMÚLA 6 REYKJAVÍK GÍSLI HALLDÓRSSON ARKITEKT JÓSEF REYNIS ARKITEKT			
MÁL: 1:1 DAGS: FEB '74	VERKEFNI: VEIÐIHÚSÍÐ LAXAHYAMMUR VÍÐ MIÐFJARÐARA		
TEIKN. NR. S. 141	SNID I GLUGGA OG HURÐ		
TEIKNAD AF: <i>Sig. Jón</i>	BREYTT:		
SAMP.			

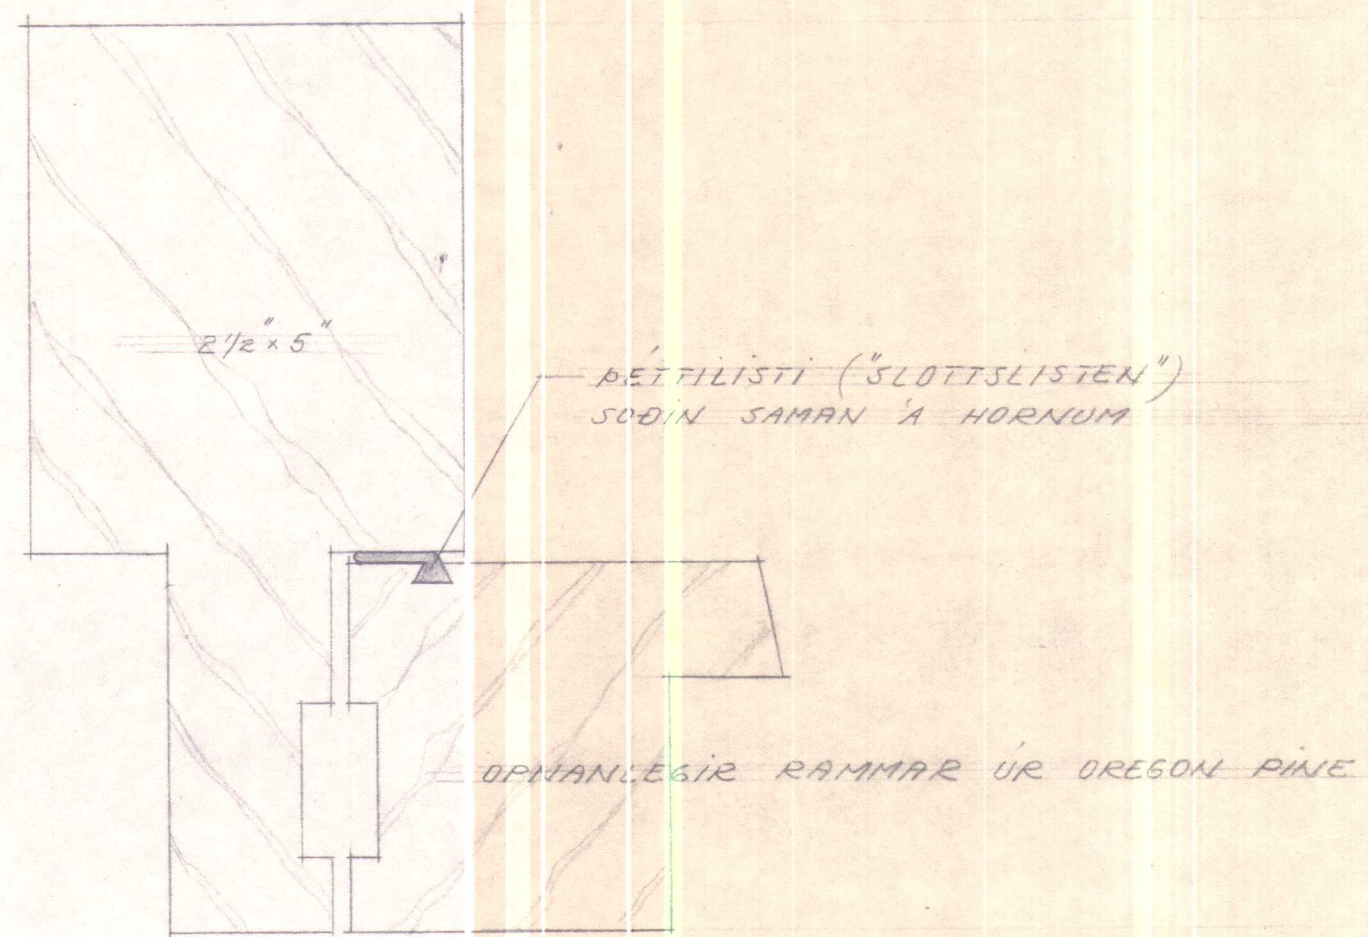

SNID 7

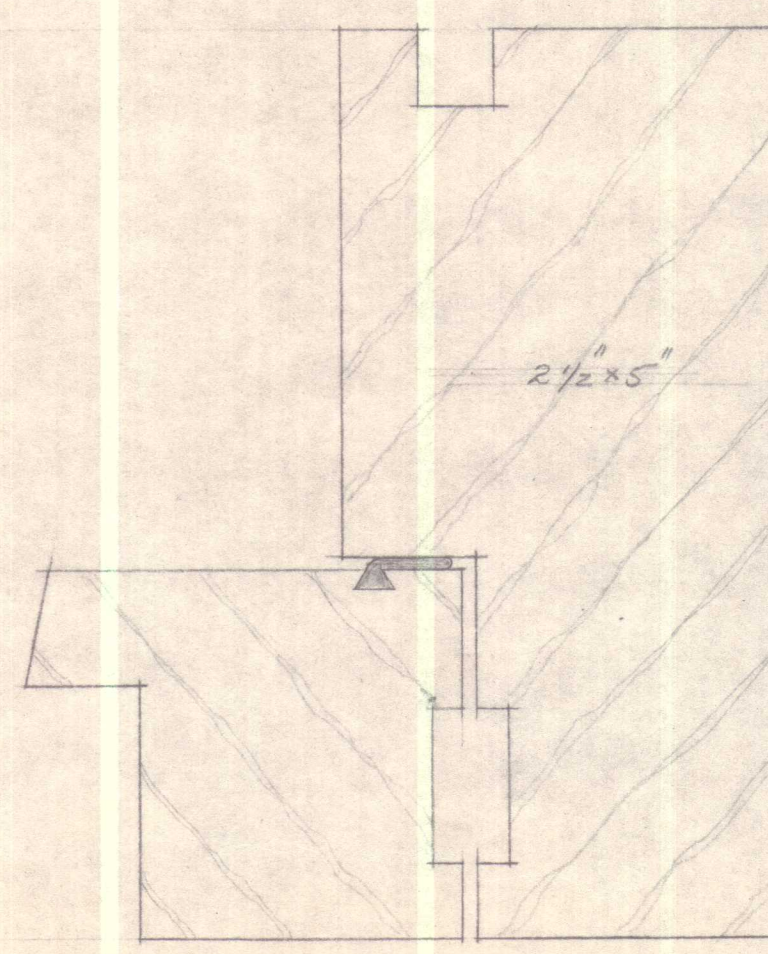

SNID 2

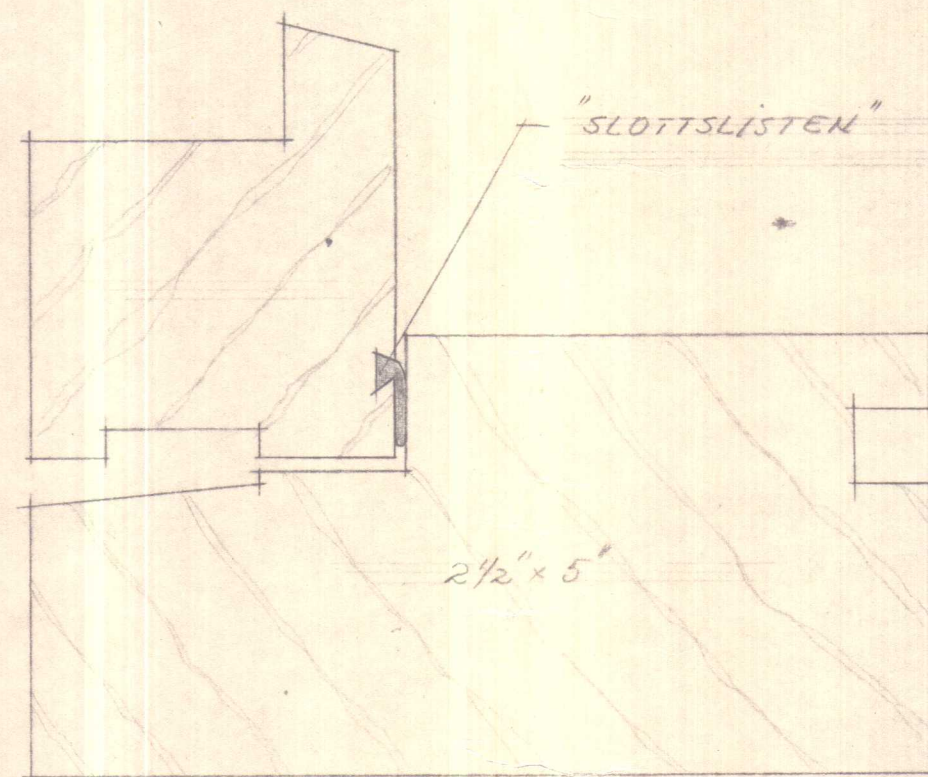


SNID 6

TEIKNISTOFAN S.F. ÁRMÓLA 6

REYKJAVÍK

GÍSLI HALLDÓRSSON ARKITEKT JÓSEF REYNIS ARKITEKT




MÁL: 1:1	VERKEFNI: VEIÐIHÚSIÐ LAXAHVAMMUR
DAGS. FEB. 74	VIA MIÐJARDARA
TEIKN. NR. S. 15	SNID 1 GLUGGA
TEIKNAD AF: Sig. Arn.	BREYTT:
SAMP.	

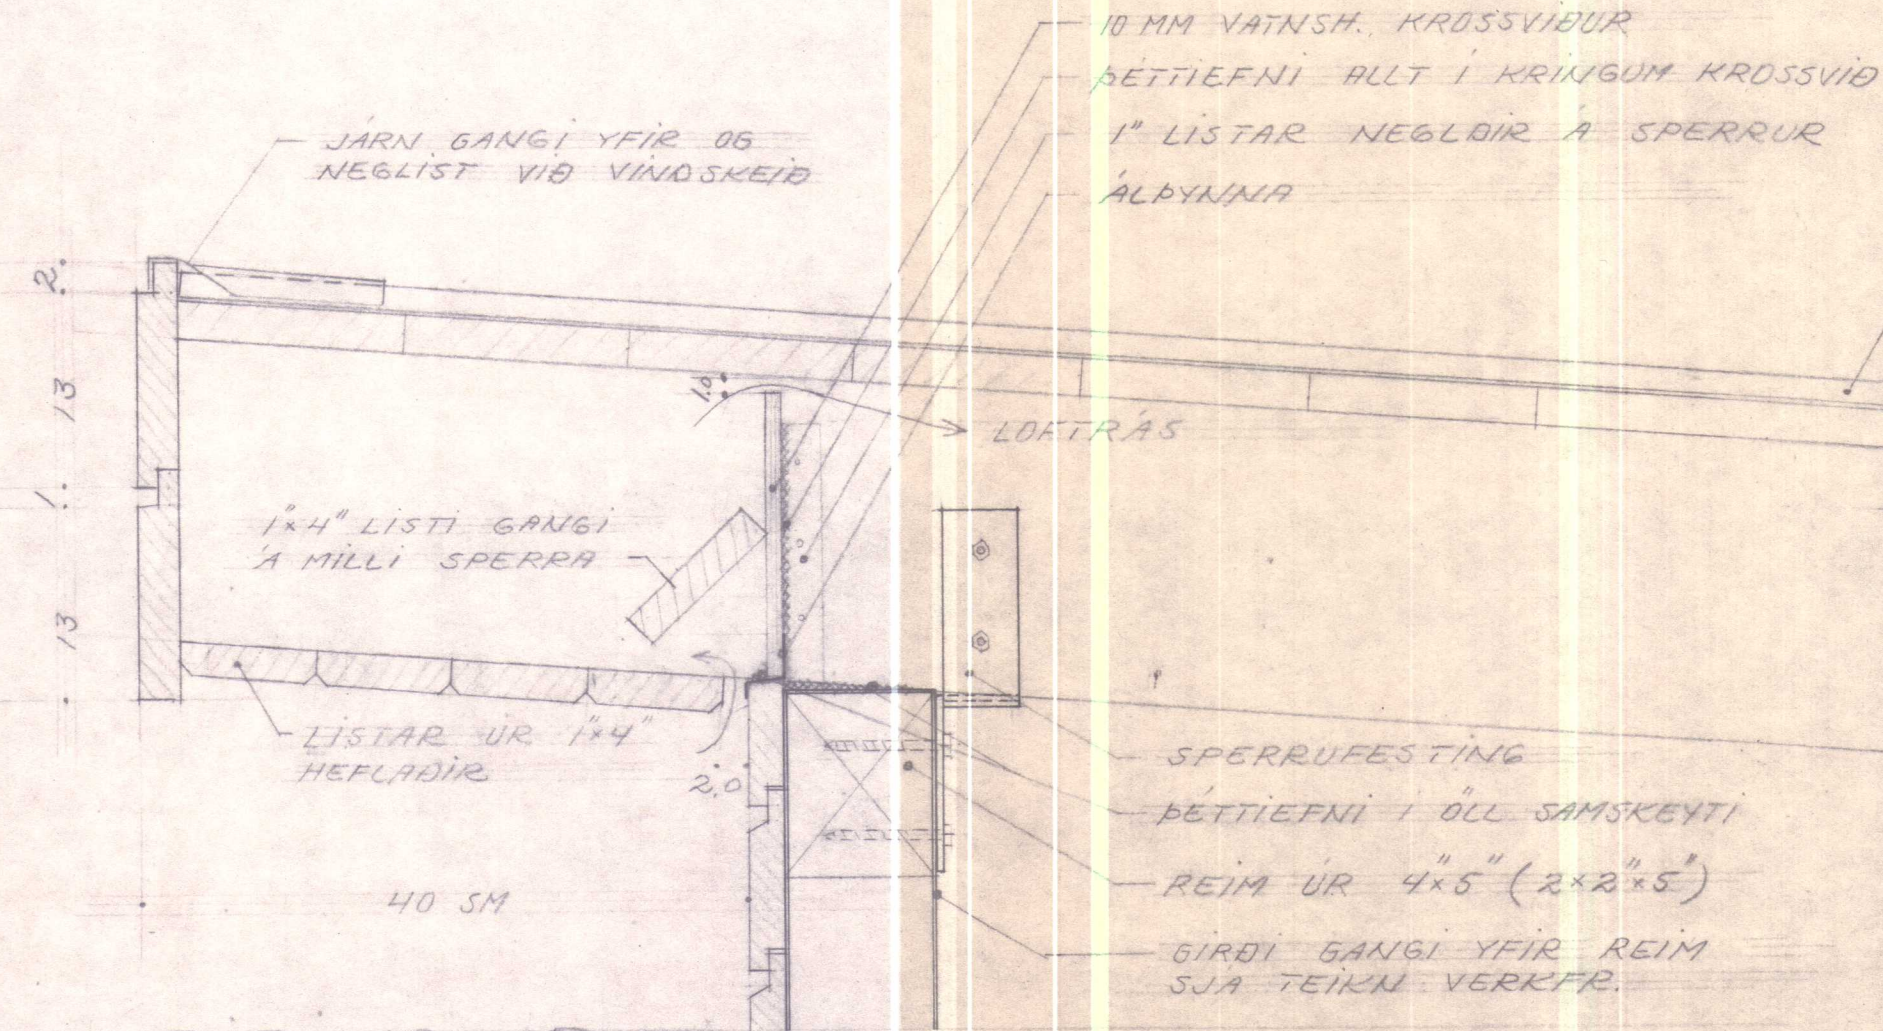


SNEIÐING R

SNEIÐING S



SNEIÐING T

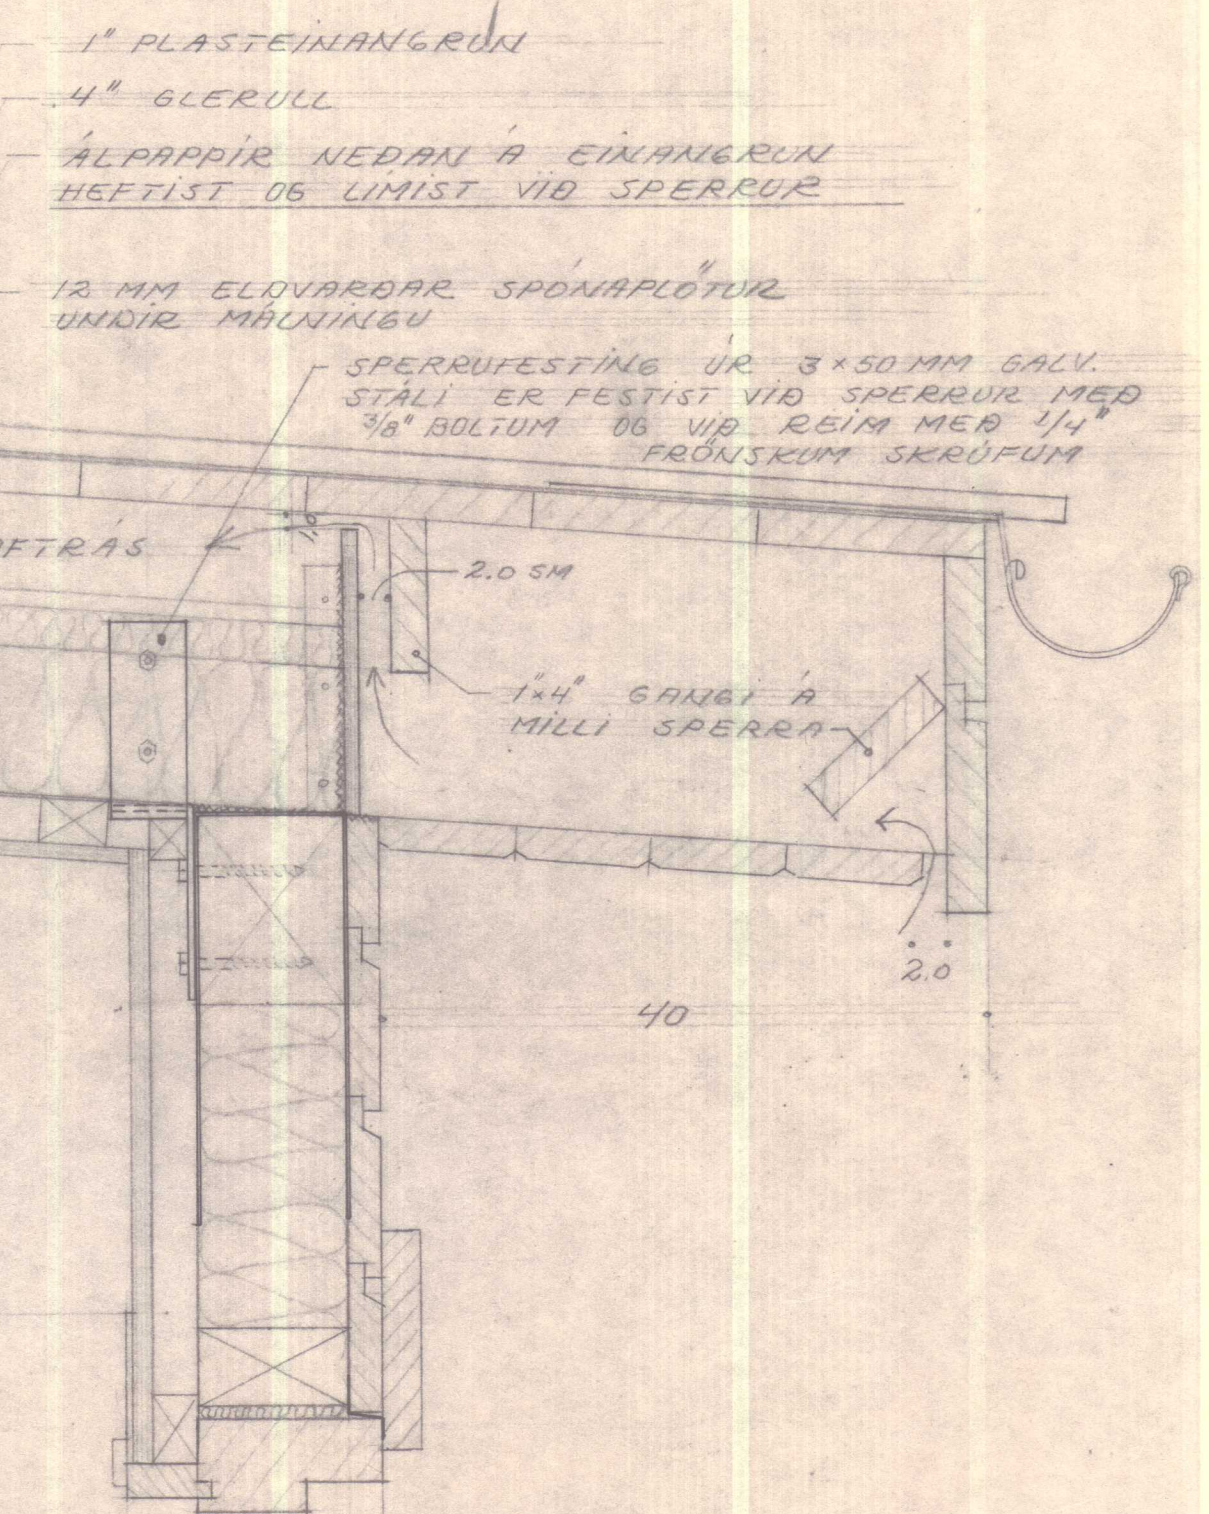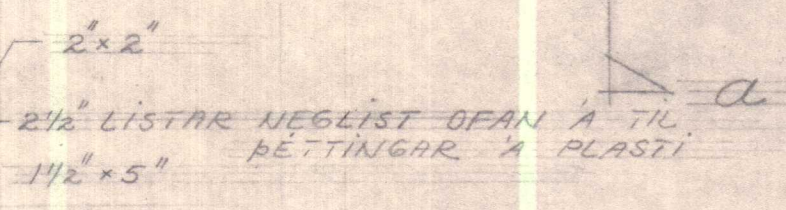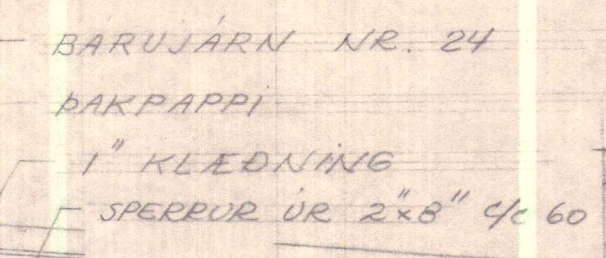

SNEIÐING U

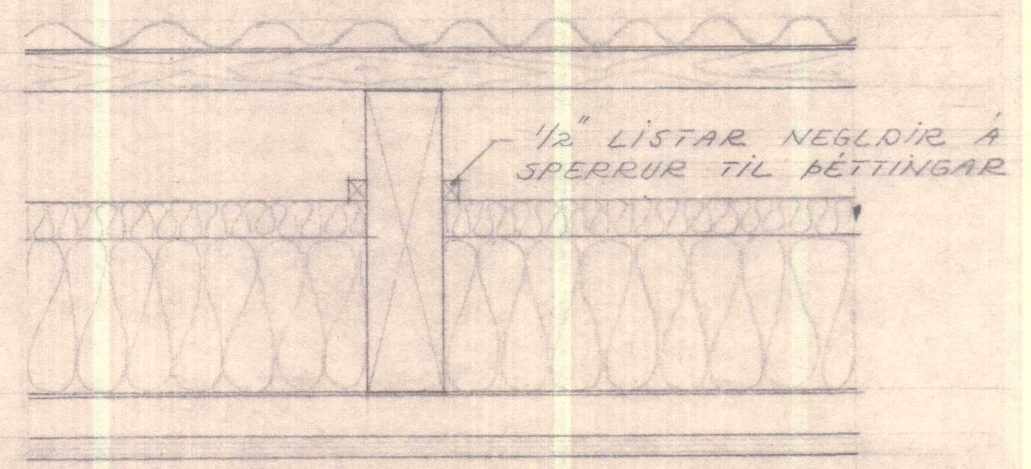


SNIB A-A

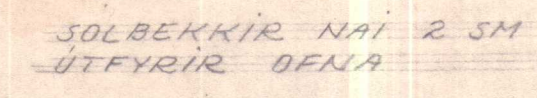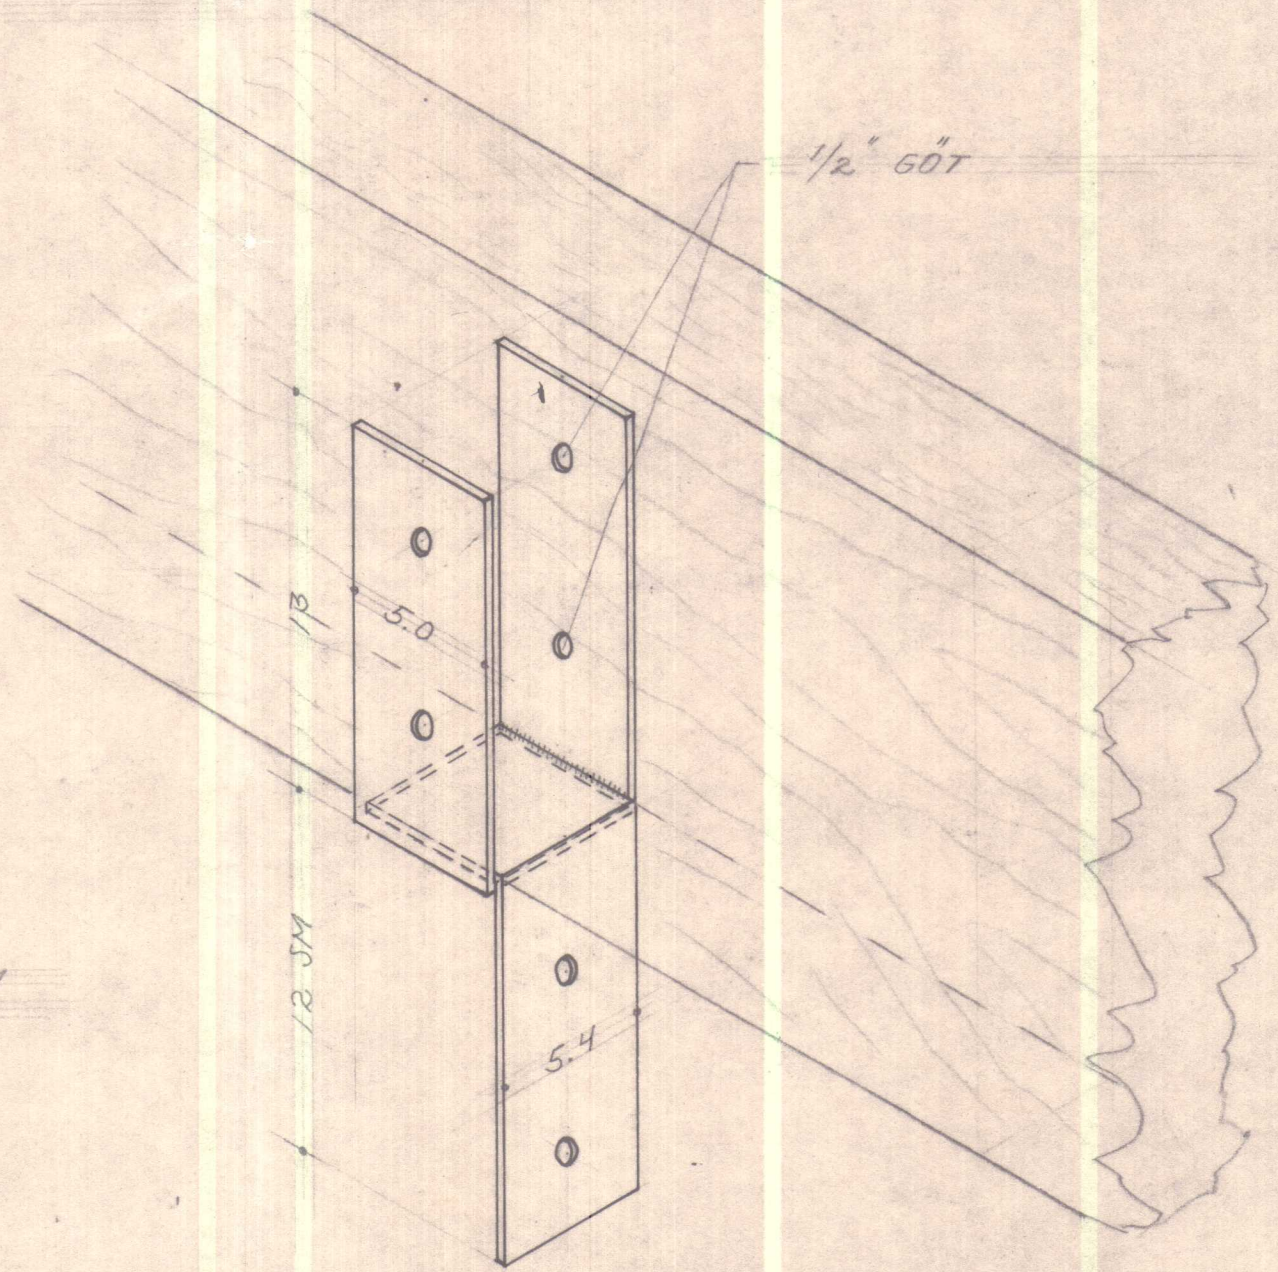


SKÝRINGARMYND AF SPERRUFESTINGUM
 ÞER SMÍÐIST UR 3 x 50 MM GALV. STALI, OG SAMANSETT UR SKUFFU ER
 GENGUR UNDIR OG UPP MEÐ SPERRU, OG VINKLI SEM
 FESTIST VIÐ GRIND, SKULU RAFSDÖIN SAMAN OG SKULU VERA
 MEÐ 6 STK 3/4" GÖTUM FYRIR BOLTA OG FRANSKAR SKRUFUR

TEIKNISTOFAN S.F. ÁRMÚLA 6 REYKJAVÍK GÍSLI HALDÓRSSON ARKITEKT JÓSEF REYNIS ARKITEKT	
MÁL: 1:5 DAGS FEB. '74	VERKFERNI: VEIÐIHÚSIÐ LAXAHVAMMUR VIÐ MIÐFJARBARÁ
TEIKN. NR. S. 2	SNEIÐING Í ÞAK OG ÚTVEGGI
TEIKNAD AF: [Signature]	BREYTT:
SAMP.	


INNVEGGIR 2 ÞEIR SKULU GERÐIR ÚR 2"x3" ÞYKKTARHEFLAÐRI GRIND, KLÆDDIR ÞEIM
MEGIN ER SNÚA INN Í GISTIHERB. MEÐ 12MM ELDVÖRDUM SPÓNAPL. +
"TOYO ART" KLÆÐNINGU, EN ÞEIM MEGIN ER SNÚA INN Í BÖÐ MEÐ 10MM
VATNSH. KROSSVIÐ, SEM ALÍMAST ITÖLSKUM VEGGFLÍSUM ("CYPREA" OG MEDUSA")

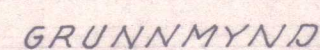

TENGLAR FYRIR RAFM, SJÓNVARP OFL., SJÁ
TEIKN RAFM. VERFKFR.

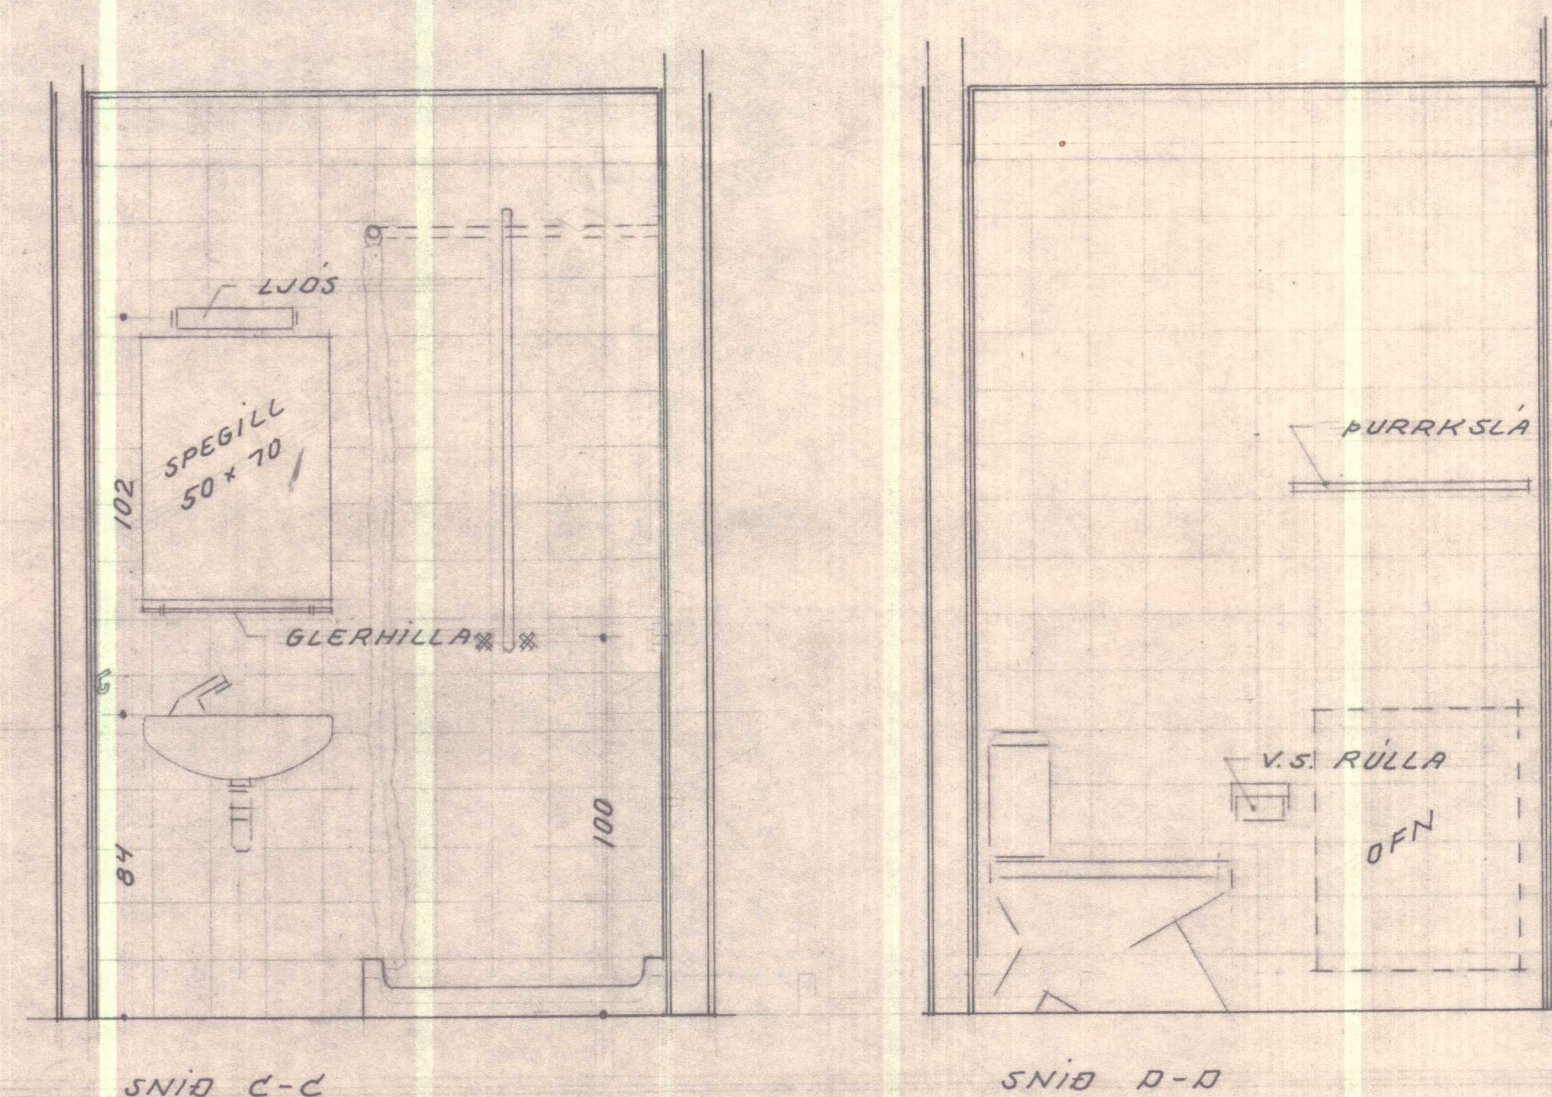

TEKNAD AF: <i>Sig Am</i>	BREYTT:		
SAMP.			

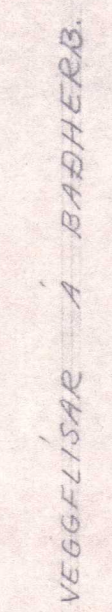

4" STEINULLAREINANGRUN

~~GRIND UR 2" x 4" c/c 60~~

GRIND UR 2" x 3"

12 MM ELVARDAR SPONHPL.

9 MM GIBSONITE

12 MM ELDVARRAR SPONAPL.

"TOYO ART" KLEEDNING

— TOYO ART

12 MM ELDV. SPÓNHPL.


AFRETTINGARLISTUR ÚR 1 1/2" x 2"

4" GULLAREINANGRIA


1" x 5" VANTASKLEDNING

SNÍÐ Í ÚTVEGGJAGRIND

TEIKNISTOFAN S.F. ÁRMÚLA 6 REYKJAVÍK GÍSLI HALDÓRSSON ARKITEKT JÓSEF REYNIS ARKITEKT			
MÁL: 1:1	VERKEFNI: VEIÐIHÚSIÐ LAXAHVAMMUR VÍÐ MIÐFJÁRDARÁ		
DAGS. FEB. '73			
TEIKN. NR. S. 7			
TEIKNAD AF: <i>Bj. Einar</i>	BREYTT:		
SAMP. <i>Bj. Einar</i>			

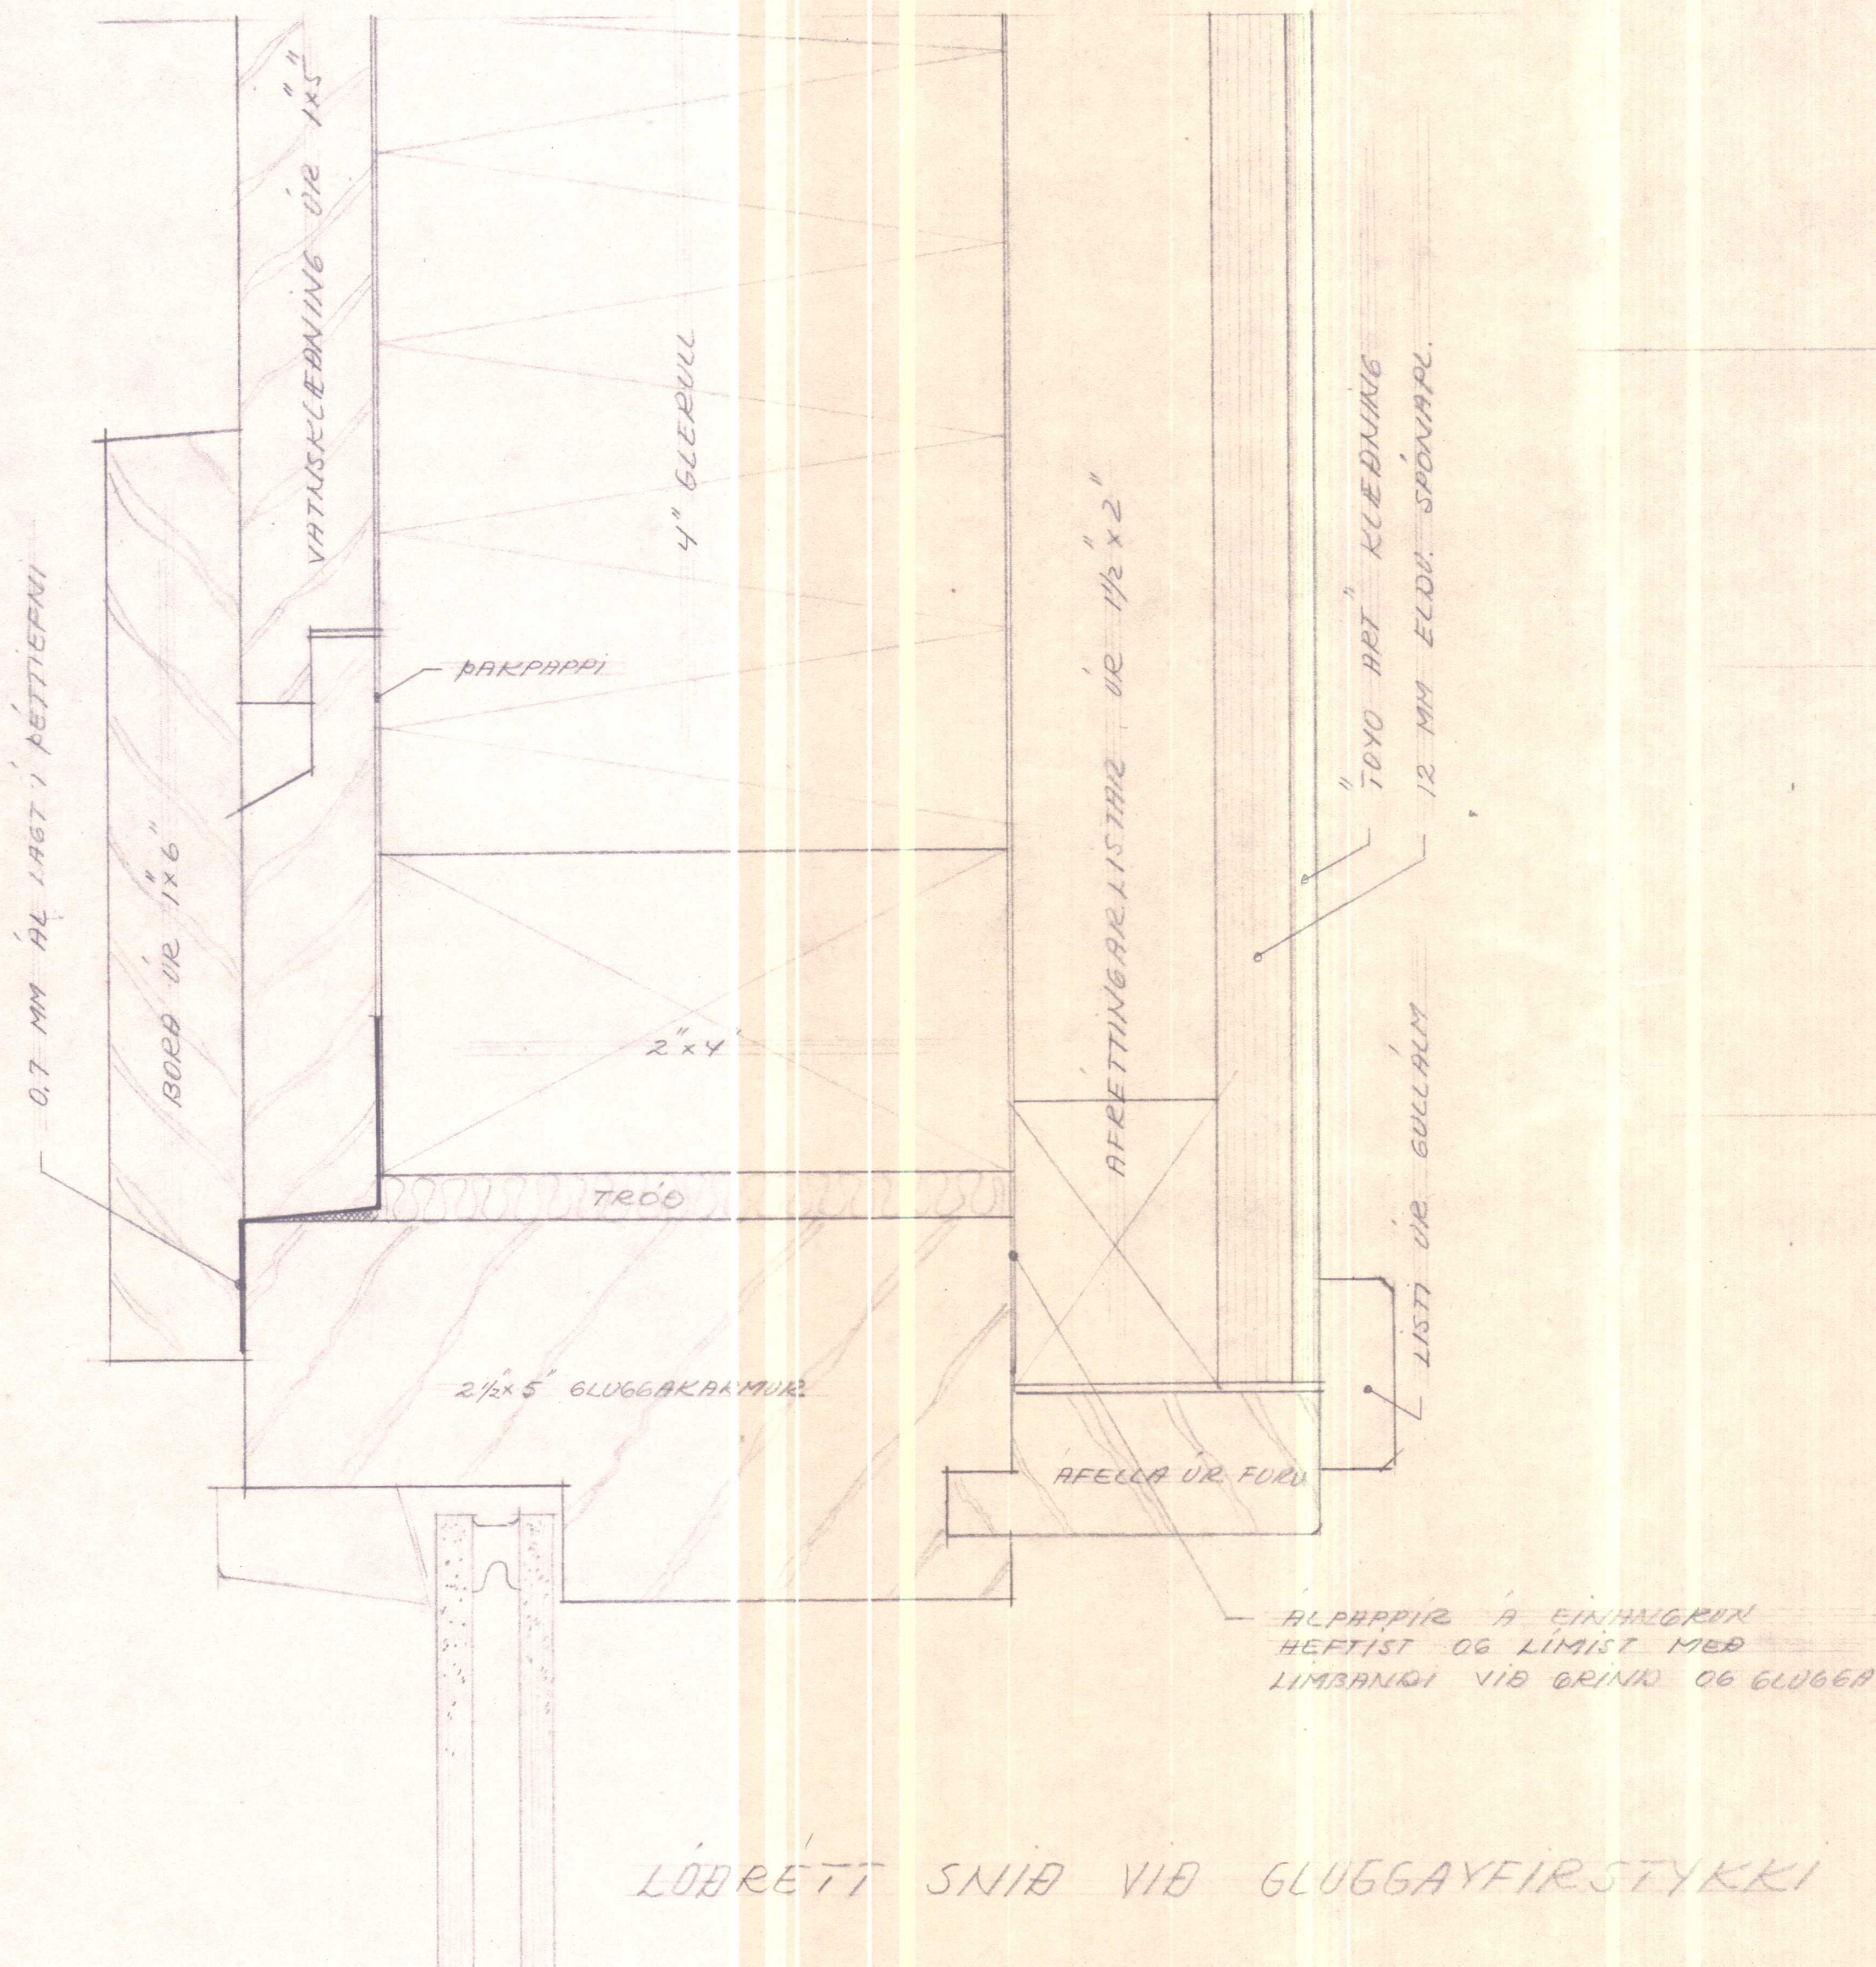


LÖÐRÉTTI SNID VÍÐ GLUGGAYFIRISTYKKI

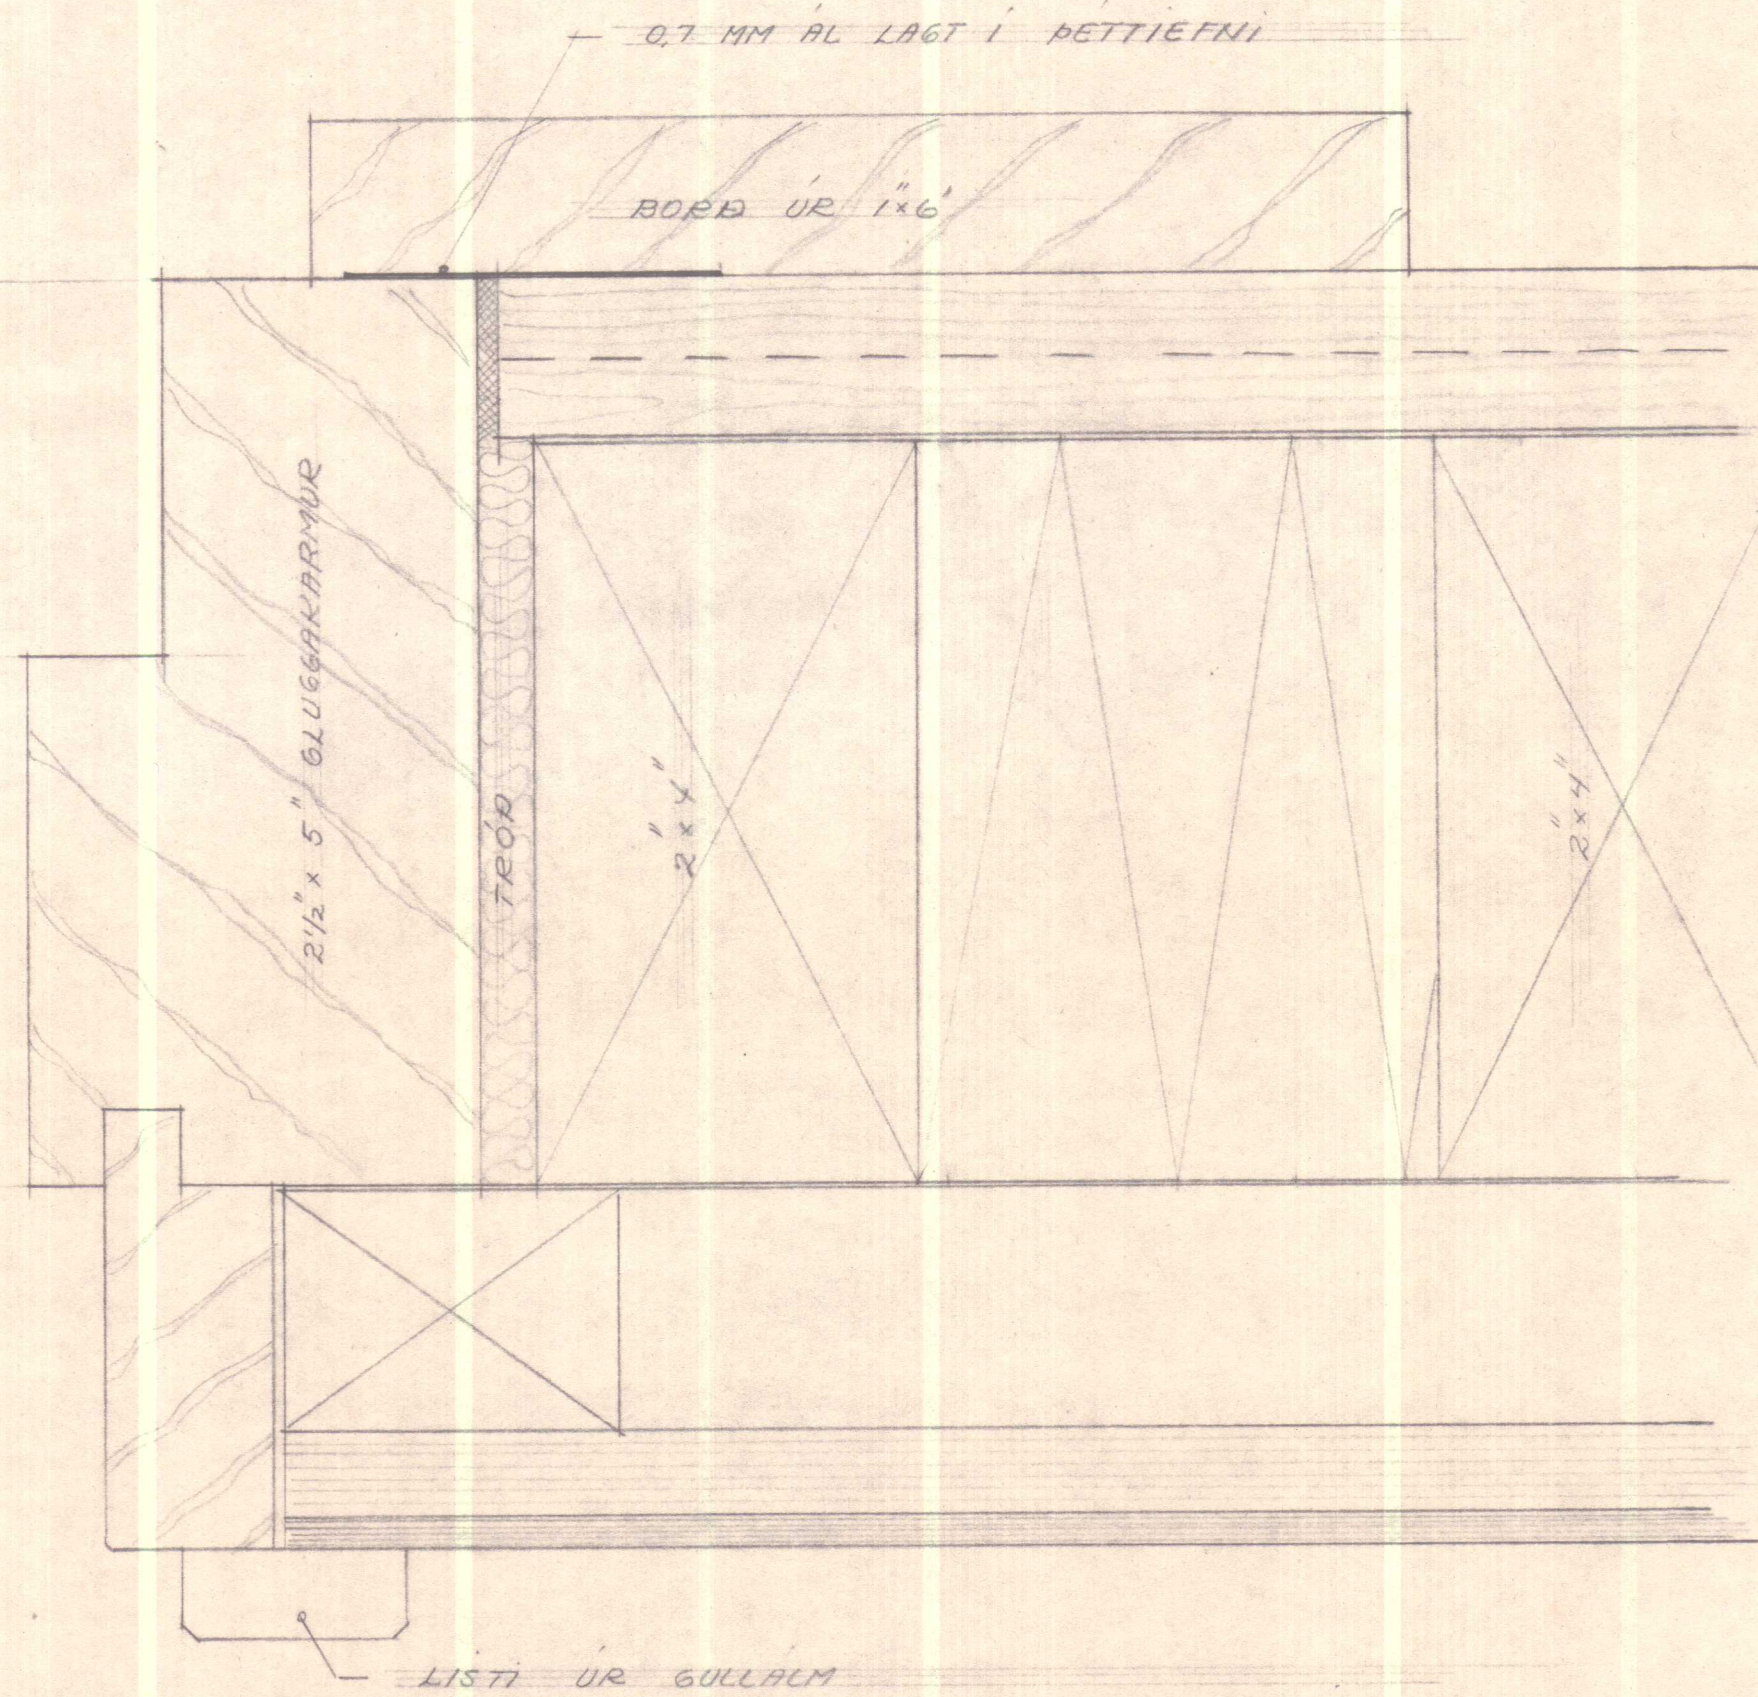

LARETTI SNID VÍÐ GLUGGA

TEIKNISTOFAN S.F. ÁRMÚLA 6 REYKJAVÍK GÍSLI HALLDÓRSSON ARKITEKT JÓSEF REYNIS ARKITEKT			
MÁL: 1:1	VERKEFNI: VEIÐIHÚS VÍÐ MÍÐEFJARÐARH		
DAGS. JAN '74			
TEIKN. NR.	S. S.	SNID Í GRIND VÍÐ GLUGGA	
TEIKNAD AF: Sig. Arn	BREYTT:		
SAMP.			

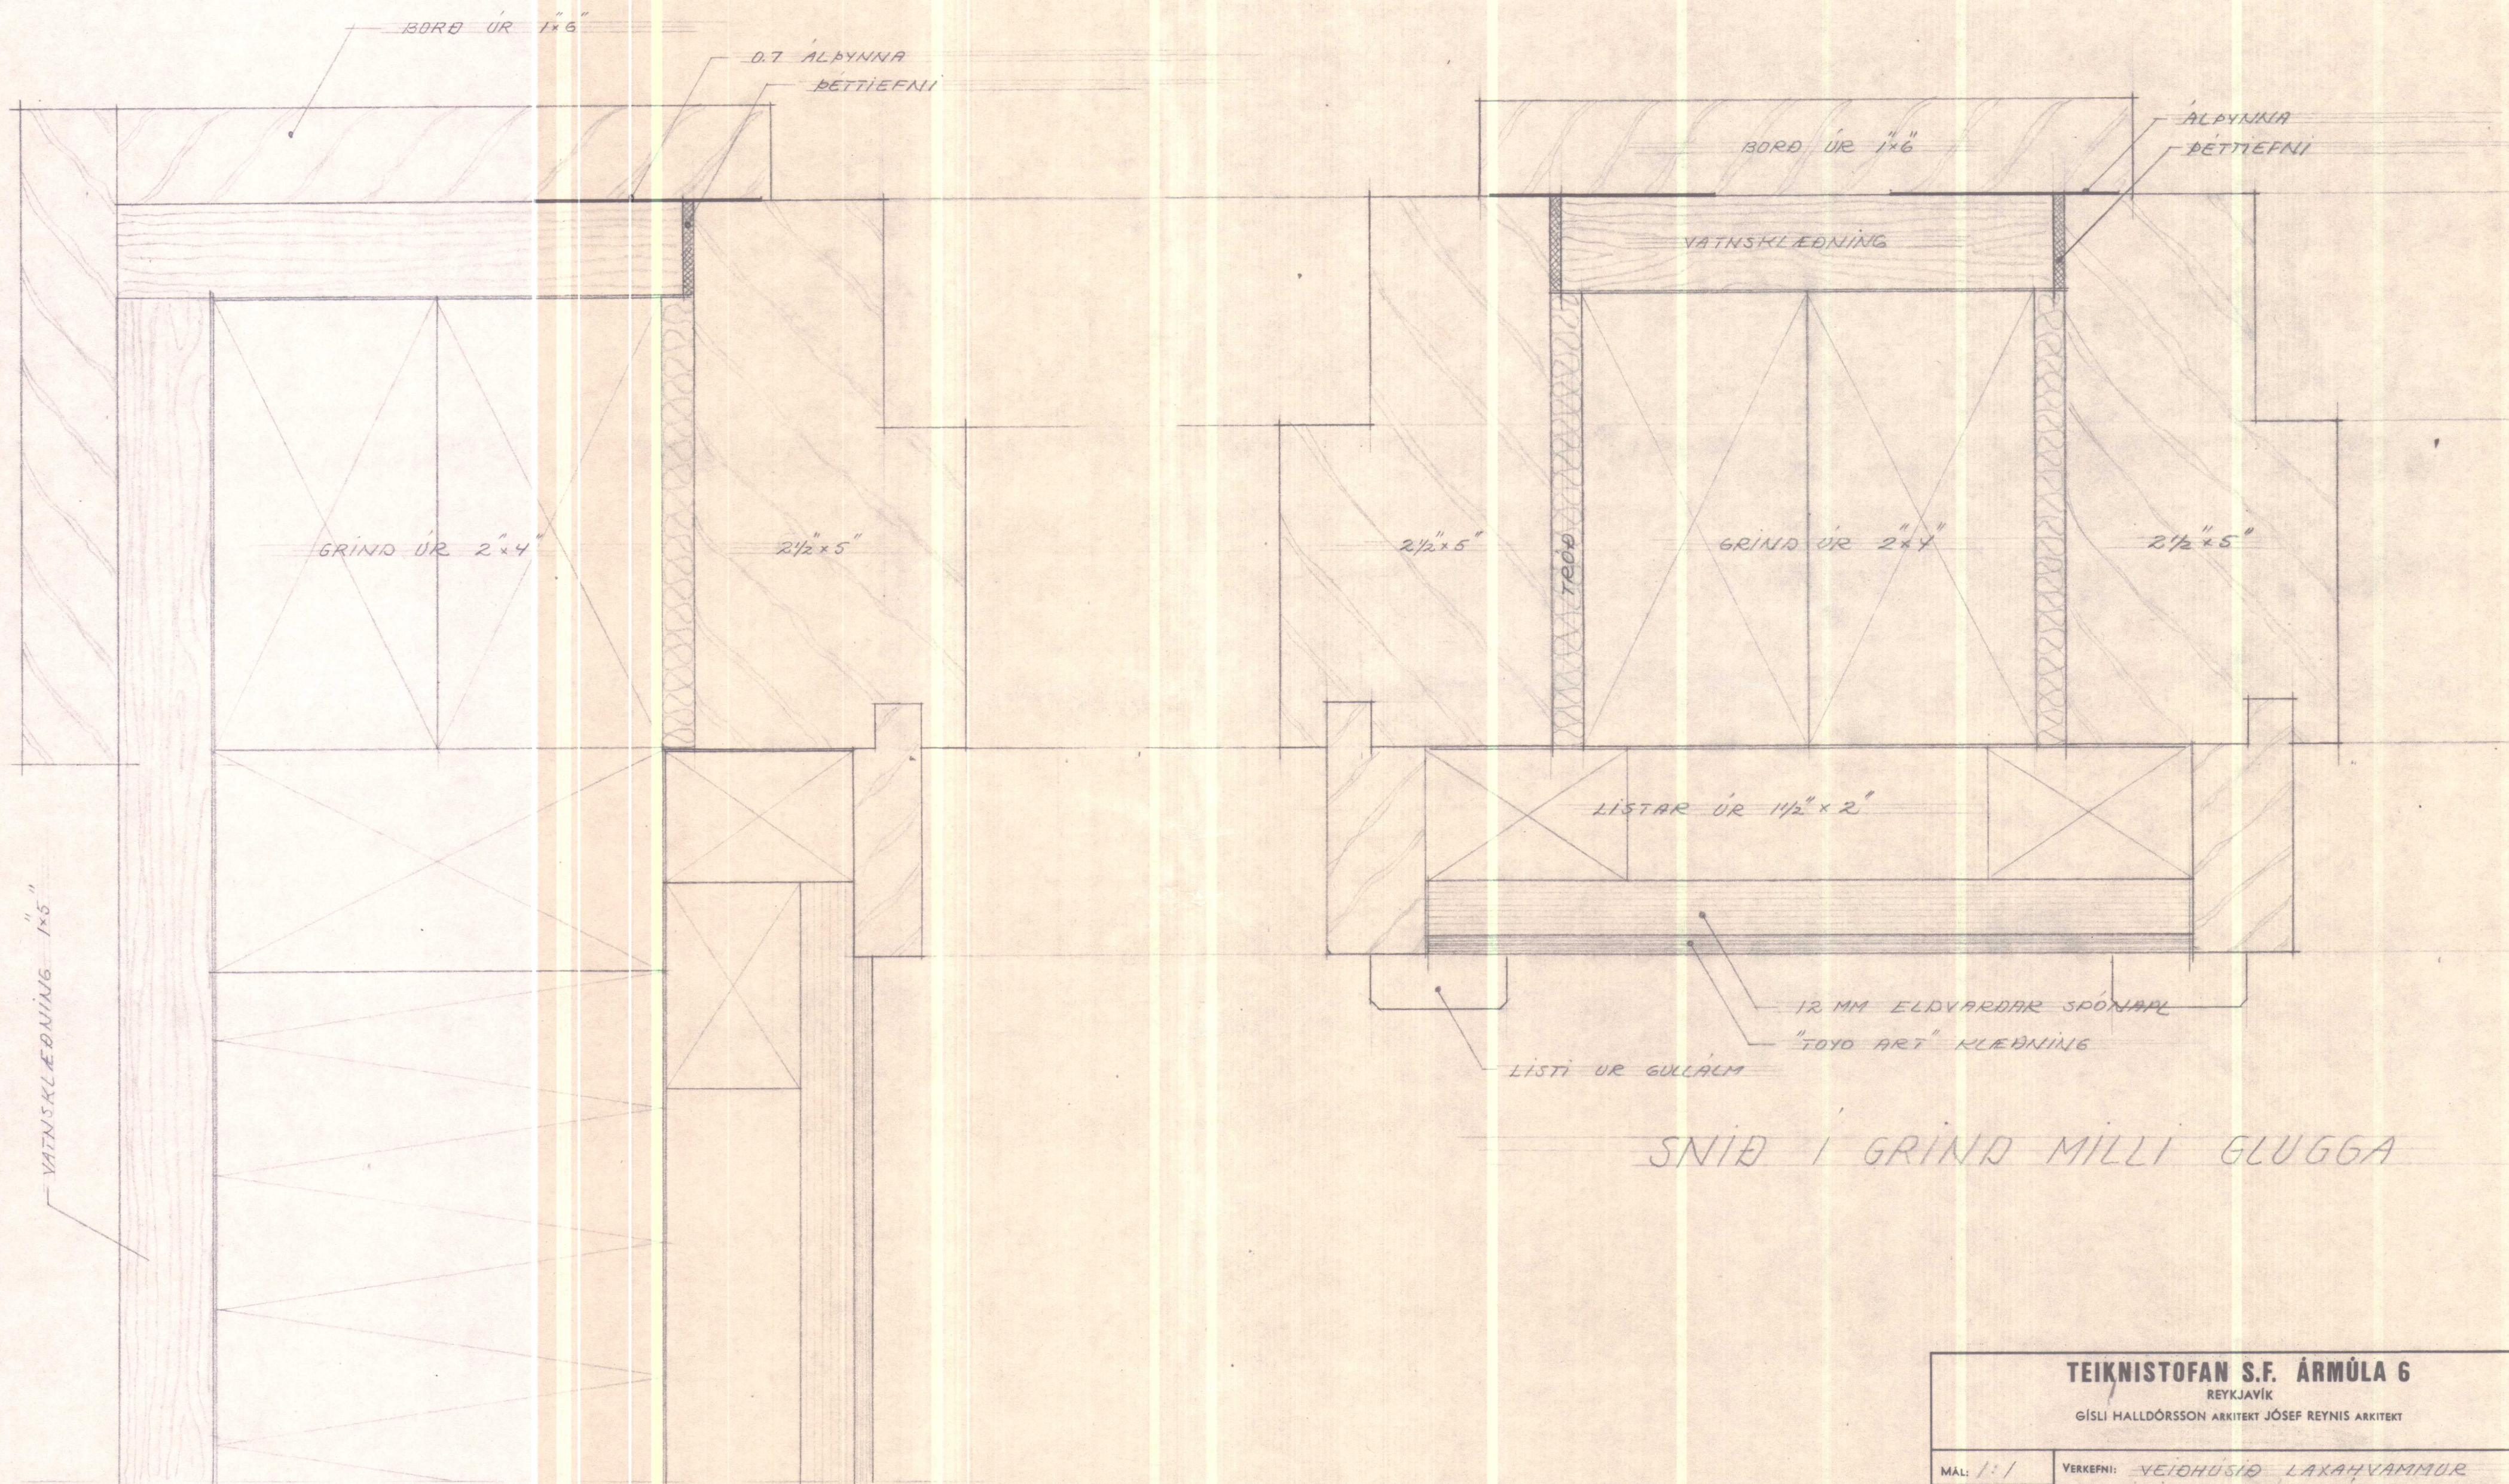

SNID Í ÚTVEGGJAHORN VIÐ GLUGGA

SNID Í GRIND MILLI GLUGGA

TEIKNISTOFAN S.F. ÁRMÚLA 6			
REYKJAVÍK			
GÍSLI HALLDÓRSSON ARKITEKT JÓSEF REYNIS ARKITEKT			
MÁL: 1:1	VERKEFNI: VEIÐHÚSIÐ LAXAHVAMMUR		
DAGS: FEB. 74	VIÐ MIÐJARDARA		
TEIKN. NR.	S. 9	SNID Í ÚTVEGGJAHORN	
TEIKNAD AF: Sig. Árn.	BREYTT:		
SAMP.			