


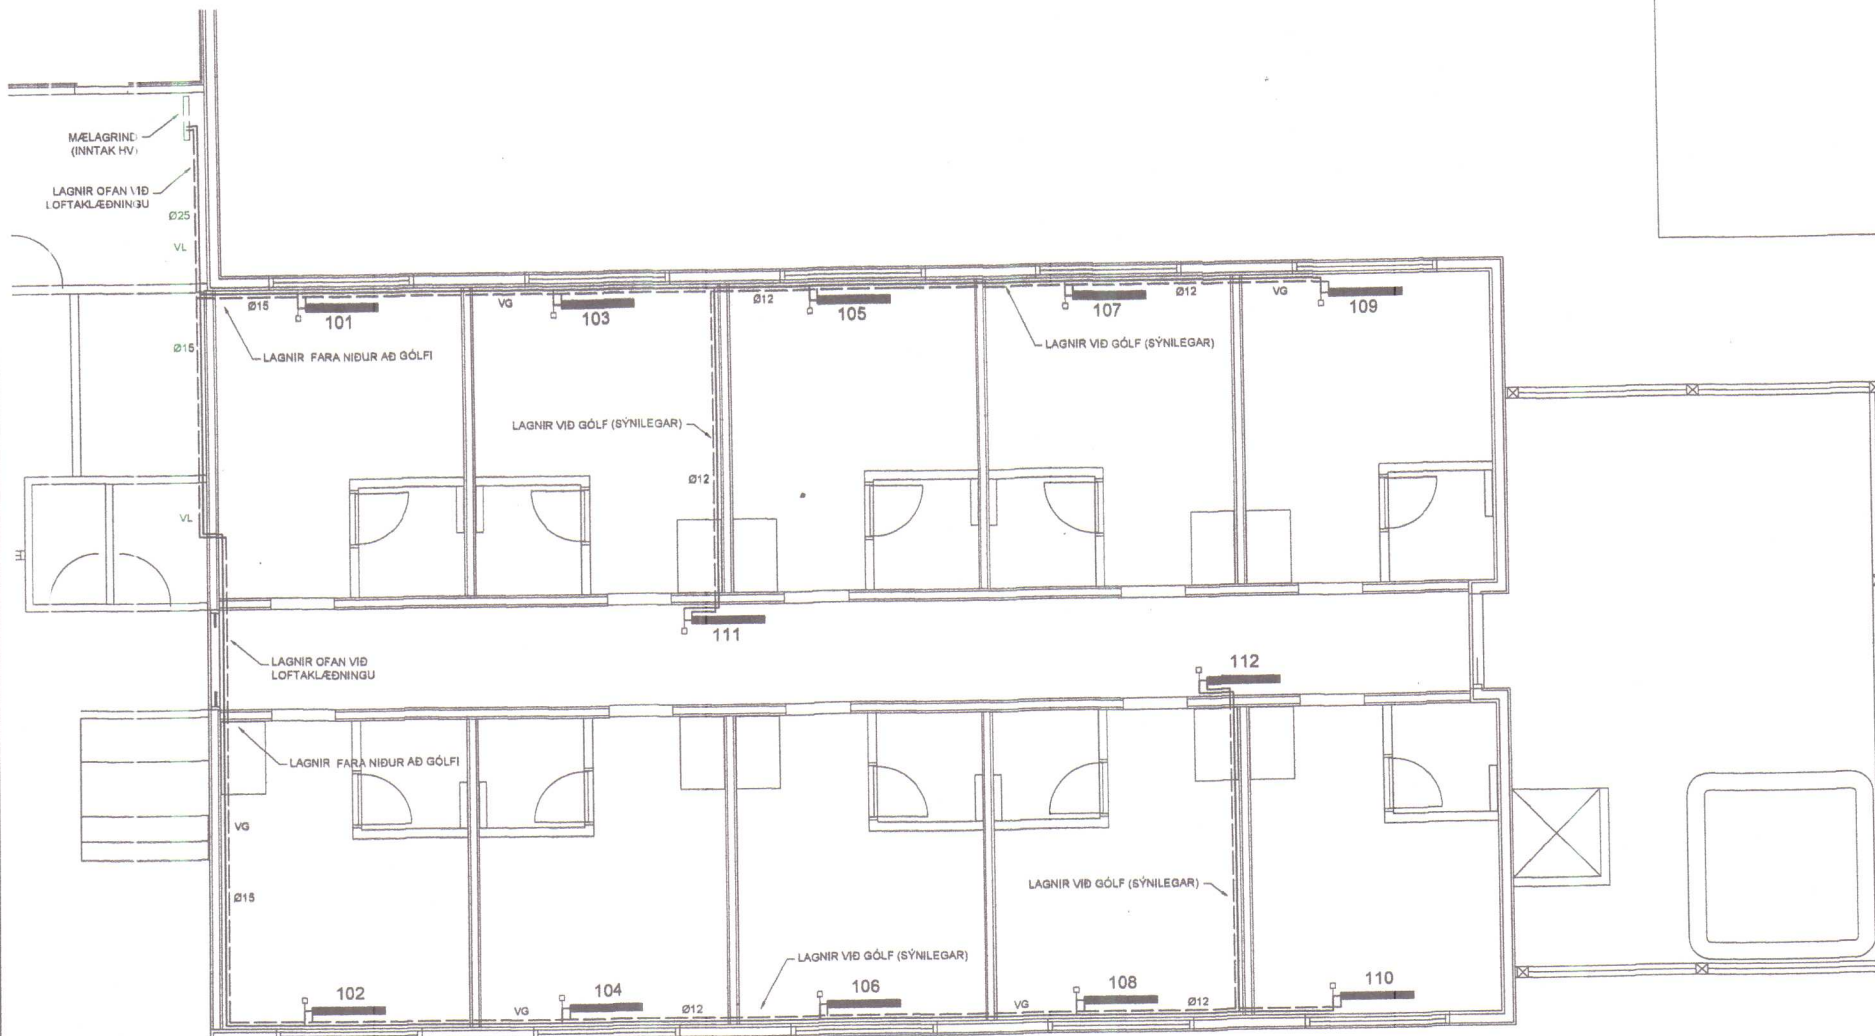

GRUNNMYND OFNALAGNIR 1/50

| Ofnaskrá Laxahvammur, Miðfirði, austurhluti |             |           |             |             |               |              |
|---------------------------------------------|-------------|-----------|-------------|-------------|---------------|--------------|
| Ofnatengi 10mm, d130                        |             |           |             |             |               |              |
| Nr.                                         | Staðsetning | Hæð<br>cm | Lengd<br>cm | Afköst<br>W | Ofnagerð<br>W | Athugasemdir |
| 101                                         | Herbergi    | 80        | 100         | 800         | C22           | 883 Voryl    |
| 102                                         | Herbergi    | 80        | 100         | 800         | C22           | 883 Voryl    |
| 103                                         | Herbergi    | 80        | 100         | 800         | C22           | 883 Voryl    |
| 104                                         | Herbergi    | 80        | 100         | 800         | C22           | 883 Voryl    |
| 105                                         | Herbergi    | 80        | 100         | 800         | C22           | 883 Voryl    |
| 106                                         | Herbergi    | 80        | 100         | 800         | C22           | 883 Voryl    |
| 107                                         | Herbergi    | 80        | 100         | 800         | C22           | 883 Voryl    |
| 108                                         | Herbergi    | 80        | 100         | 800         | C22           | 3 Voryl      |

|      |              |    |     |         |     |          |       |
|------|--------------|----|-----|---------|-----|----------|-------|
| 108  | Herbergi     | 80 | 100 | 800     | C22 | 883      | Voryl |
| 109  | Hornherbergi | 80 | 100 | 1000    | C22 | 883      | Voryl |
| 110  | Hornherbergi | 80 | 100 | 1000    | C22 | 883      | Voryl |
| 111  | Gangur       | 80 | 100 | 470     | B21 | 651      | Voryl |
| 112  | Gangur       | 80 | 100 | 470     | B21 | 651      | Voryl |
| Alle | Samtala:     |    |     | 9.340 W |     | 10.132 W |       |


|   |              |             |                  |
|---|--------------|-------------|------------------|
| BR.   | DAGS.        | TEXTI       |                  |
| UNNIÐ EFTIR TEIKNINGUM FRÁ ARKITEKT AFHENTAR:   |              |             |                  |
| ÁRITUN HÖNNUNARSTJÓRA:   |              |             |                  |
| LAXAHVAMMUR   |              | MIÐFIRÐI    |                  |
| HITALAGNIR   |              |             |                  |
| GRUNNMYND OG OFANTAFLA   |              |             |                  |
| HANNAÐ: GL   | TEIKNAD: KMB | YFIRF.: KMB | DAGS: 31.01.2016 |
| SAMÞYKKT:   |              |             | KT: 130257-2409  |
|  <b>VK Verfræðistofa</b><br>Síðumúla 13, 108 Reykjavík<br>Sími: Gsm 821-4922<br>verkjop@internet.is<br>Kristinn Már Þorsteinsson |              |             | SKJAL:           |
|   |              |             | KVARÐI           |
|   |              |             | 1.50             |
| ADALUPPRÆTTIR:   |              |             | BLAD NR.         |
|   |              |             | L-01             |

## I. MERKINGAR

|     |                                 |
|-----|---------------------------------|
| X:  | OPNANLEGUR GLUGGI EDA OPIN RIST |
| F:  | LOFTHITASTYRDUR FRAMRASARLOKI   |
| B:  | VATNSHITASTYRDUR BAKRASARLOKI   |
| BR: | BRUNNUR                         |
| BS: | BRUNASLANGA                     |
| GN: | GÖLFNIDURFALL                   |
| pn: | ÞAKNIDURFALL                    |
| EV: | ELDHÖSVASKUR                    |
| SV: | SKÖLVASKUR                      |
| pV: | ÞVOTTAVÆL                       |
| pU: | ÞURRKARI                        |
| UV: | UPPÞVOTTAVÆL                    |
| HL: | HANDLAUG                        |
| BK: | BADKAR                          |
| SB: | STEYPIBÁÐ                       |
| VS: | VATNSSALERNI                    |
| GH: | GÖLFSTÖTUR FYRIR TENGINGU       |
|     | BAKRENNSLIS HITAVEITU           |
| HR: | HREINSILOK                      |
| F:  | FALLPIPA                        |
| SS: | KRANI MED SLÖNGUSTÖT            |
| TK: | TÆMINGARKRANI                   |
| NF: | NIDURFALL MED VATNSLÁS UTANHÖSS |
| UK: | ÖTIKRANI                        |
| VH: | VATNSLÖGN Í HESTHÖSI            |

## SKÝRINGAR

- 1 KÖLULOKI
- 2 RENNILOKI
- 3 HITAMÆLIR
- 4 ÞRÝSTIMÆLIR
- 5 RENNISLISMÆLIR
- 6 EINSTREYMISLOKI
- 7 TÆMINGARLOKI
- 8 SIA
- 9
- 10 ÞRÝSTIJAFNARI - T.D. DANFOSS AVP-15, kv 1.6
- 11 BLINDADUR TENGIMÖGULEIKI FYRIR SNJÓBRÉÐSLU
- 12 ÖRYGGISLOKI - 6 KG/CM²
- 13 STILLITÉ
- 14 SLAUFULOKI - T.D. DANFOSS AVDA-15, STILLIST 4 1,5 BAR

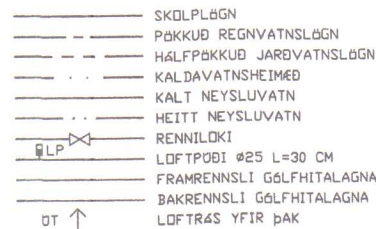

## LEGA LAGNA

|     |                   |
|-----|-------------------|
| PU: | PIPA FER UPP      |
| PN: | PIPA FER NIDUR    |
| VG: | VIÐ GÖLF          |
| VL: | VIÐ LOFT          |
| IR: | Í RAUF            |
| IV: | INNAN Í VEGG      |
| IE: | INNAN Í EINANGRUN |
| AV: | 4 VEGG            |
| PL: | Í PLÖTU           |
| UL: | UNDIR LOFTI       |
| OL: | OFAN 4 MILLILOFTI |
| YD: | YFIR DYRUM        |
| IG: | Í LAGNAGRIND      |

## HITALAGNIR

HITAKERFI MIDAST VIÐ EINANGRUN SKV. BYGGINGARREGLUGERÐ OG TVÖFALT GLER Í ÖLLUM GLUGGUM.


PIPUR OG FITTINGAS FYRIR FRAMRÁS OG BAKRÁS HITAKERFIS SKULU VERA SVÖRT PRESSUÐ DUNNVEGGJA STÁLROÐR (MAPRESS). PIPUR ERU ALMENT UTANÁLIGGJANDI OG ÖEINANGRADAR NEMA OFAN VIÐ LOFTANDURTEKT EN ÞAR SKAL EINANGRA PIPUR MED AÐRAGSEINANGRUN MED ÁFÁSTRÍ FILMU.

ÖLL MÁL Á PIPURM ERU ÖRU GEFIN UPP Í MM OG ERU ÞAD LAMARKSUTANMÁL ÞEIRRA

ALLAR TENGINGAR ERU 12 MM

Á ALLA OFNA KOMI LOFTSKRÚFA, STILLITÉ OG SJÁLÞVIRKUR TÚROFNLOKI

OFNAR ERU PANELOFNAR DT = 30

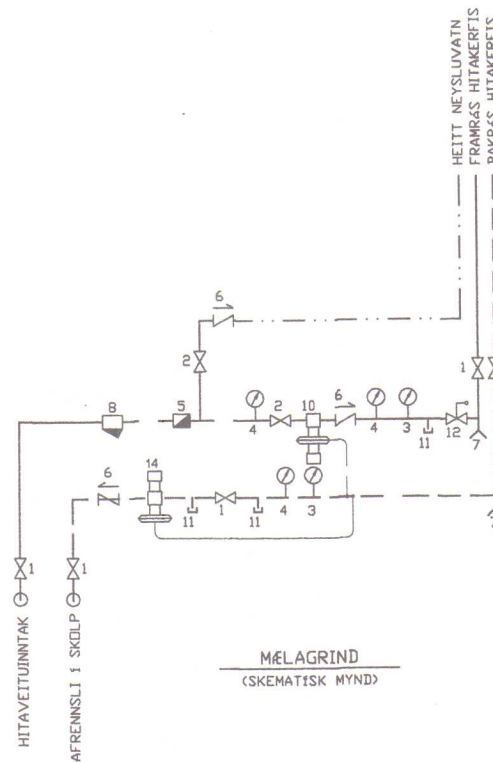

|                                                |              |                 |
|------------------------------------------------|--------------|-----------------|
| BR.                                            | DAGS.        | TEXTI           |
| UNNIÐ EFTIR TEIKNINGUM FRÁ ARKITEKT AFHENTARI: |              |                 |
| ÁRITUN HÖNNUNARSTJÓRA:                         |              |                 |
| LAXAHVAMMUR                                    |              | MÍÐFIRÐI        |
| SKÝRINGARBLAÐ<br>LAGNIR                        |              |                 |
| HANNAÐ: GL                                     | TEIKNAD: KMB | YFIRF.: KMB     |
| DAGS: 31.01.2016                               |              | KT: 130257-2408 |
| SAMPYKKT:                                      |              | SKJAL:          |
| VK Verkfærðistofa                              |              | KVARÐI          |
| Síðumúla 13, 108 Reykjavík                     |              | X               |
| Sími: Gsm 621-4922                             |              | BLAÐ HR.        |
| verkkop@intermet.is                            |              | L-00            |
| Katrín Mör Þorsteinsson                        |              |                 |
| AÐALUPPDRAÆTTIR:                               |              |                 |