




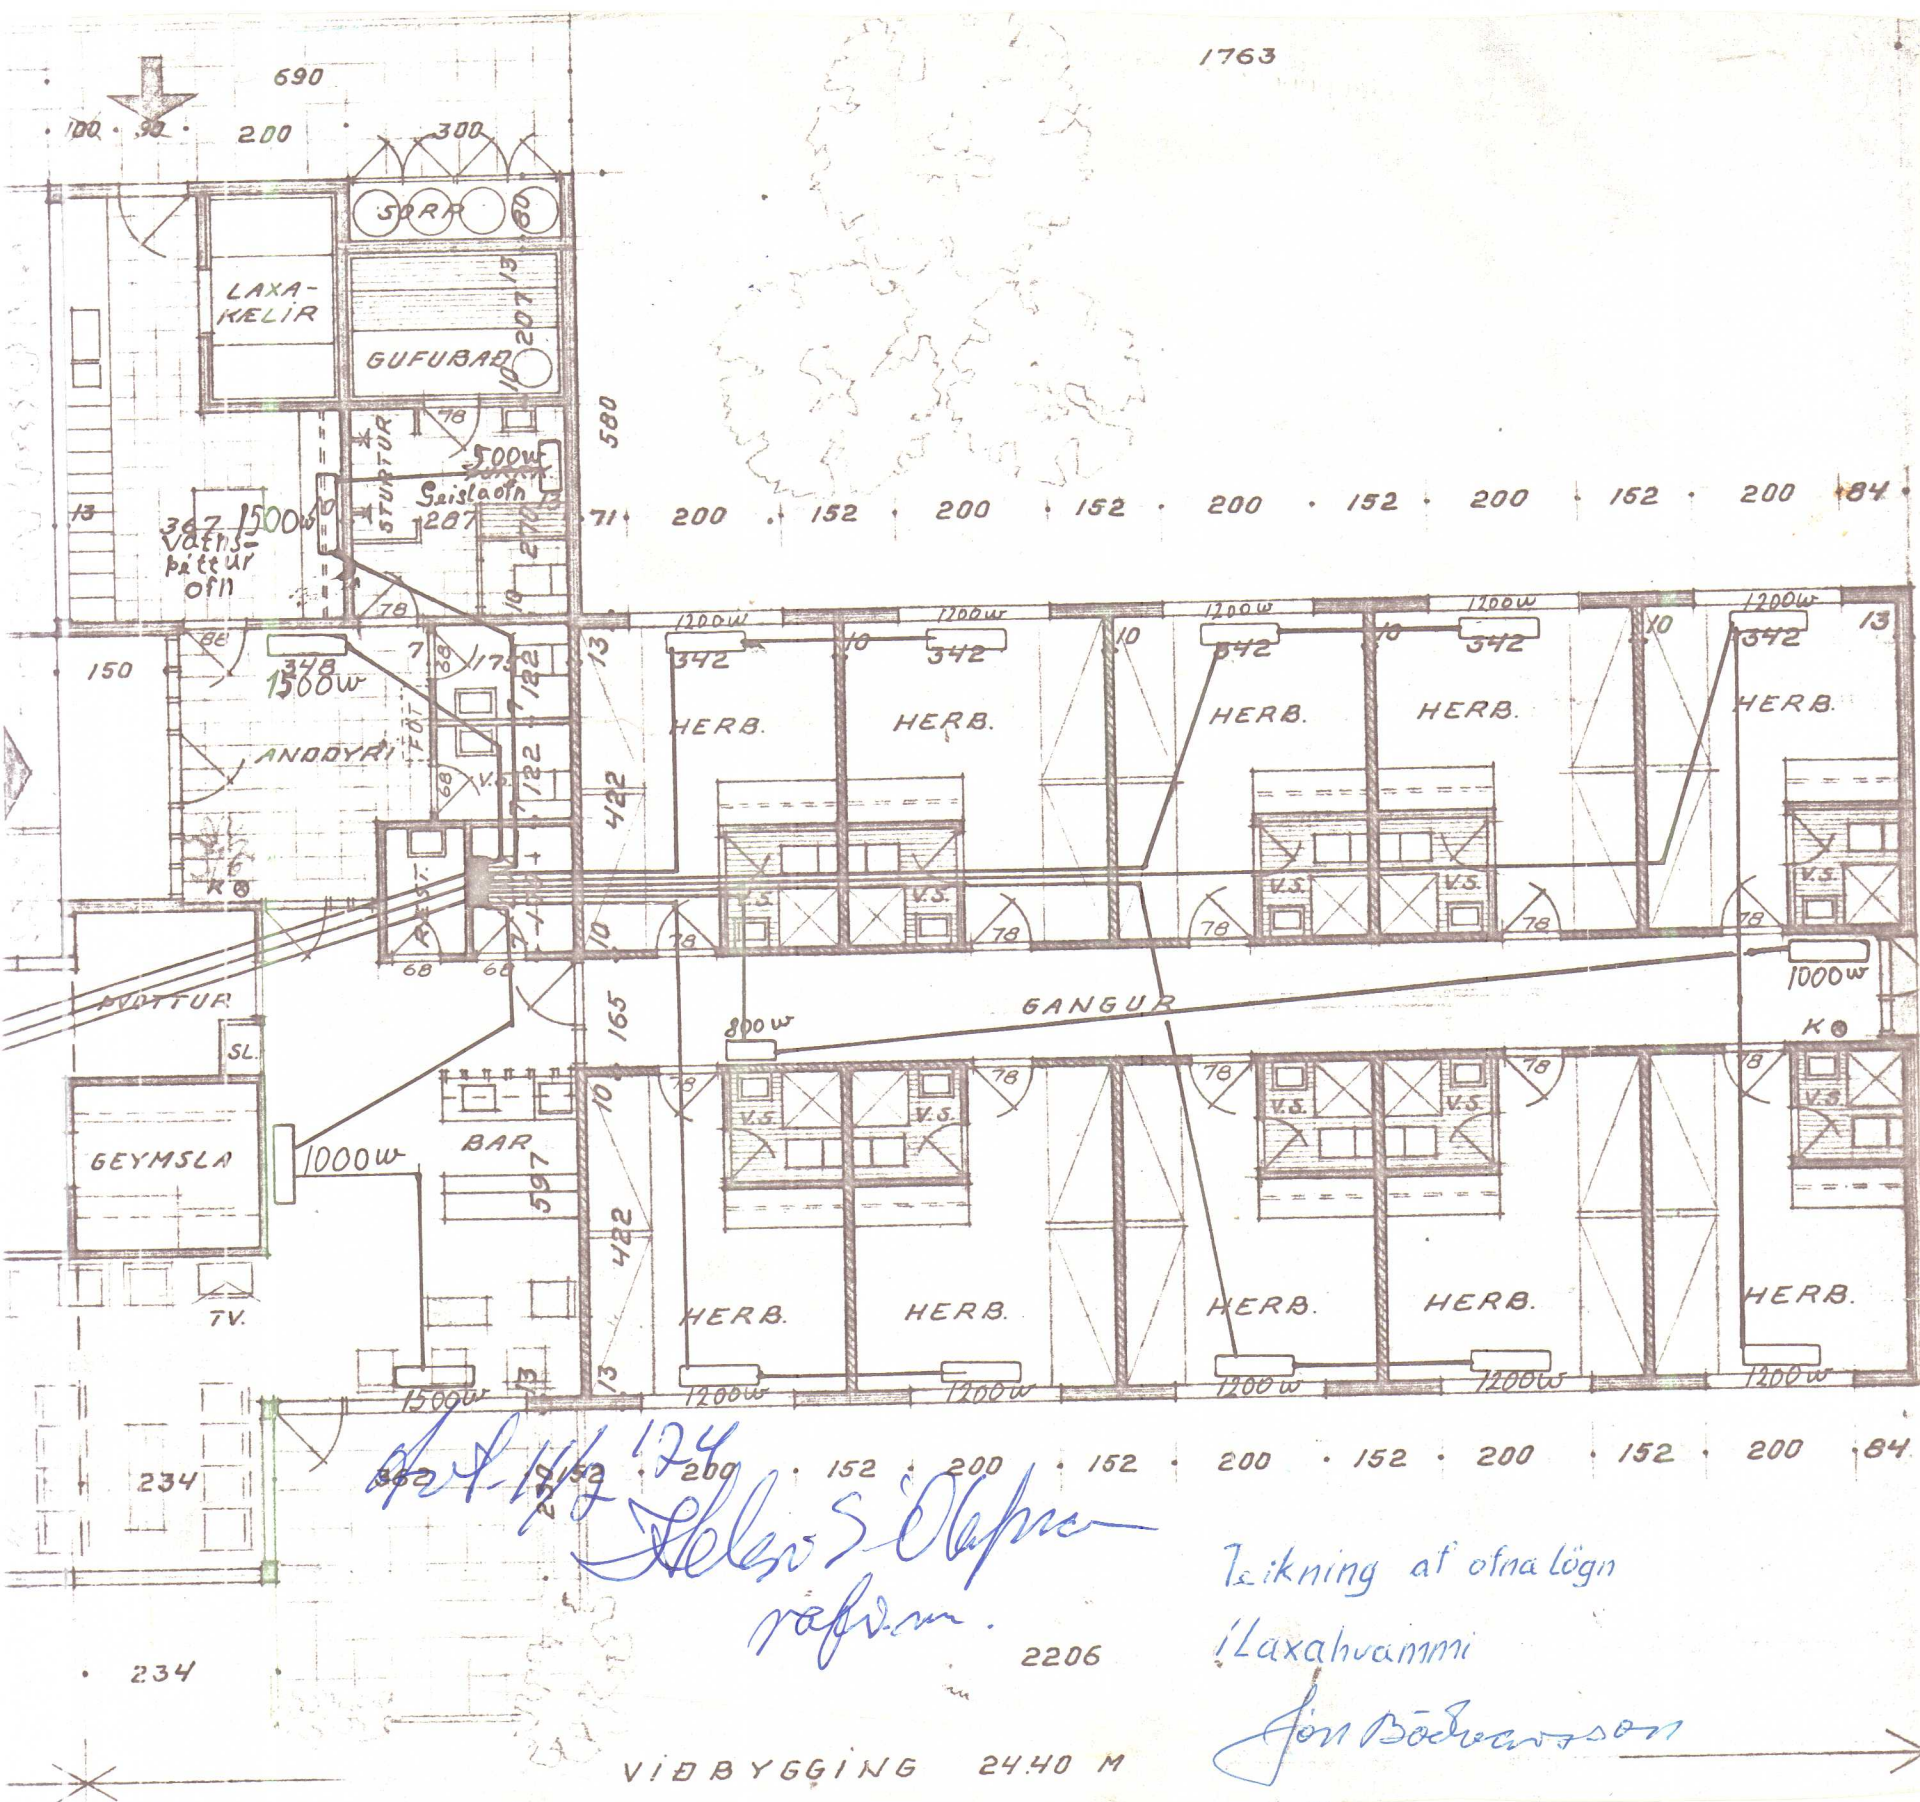

m o 1 1/2" 3x16mm²
kvisl frá aðaltöflu

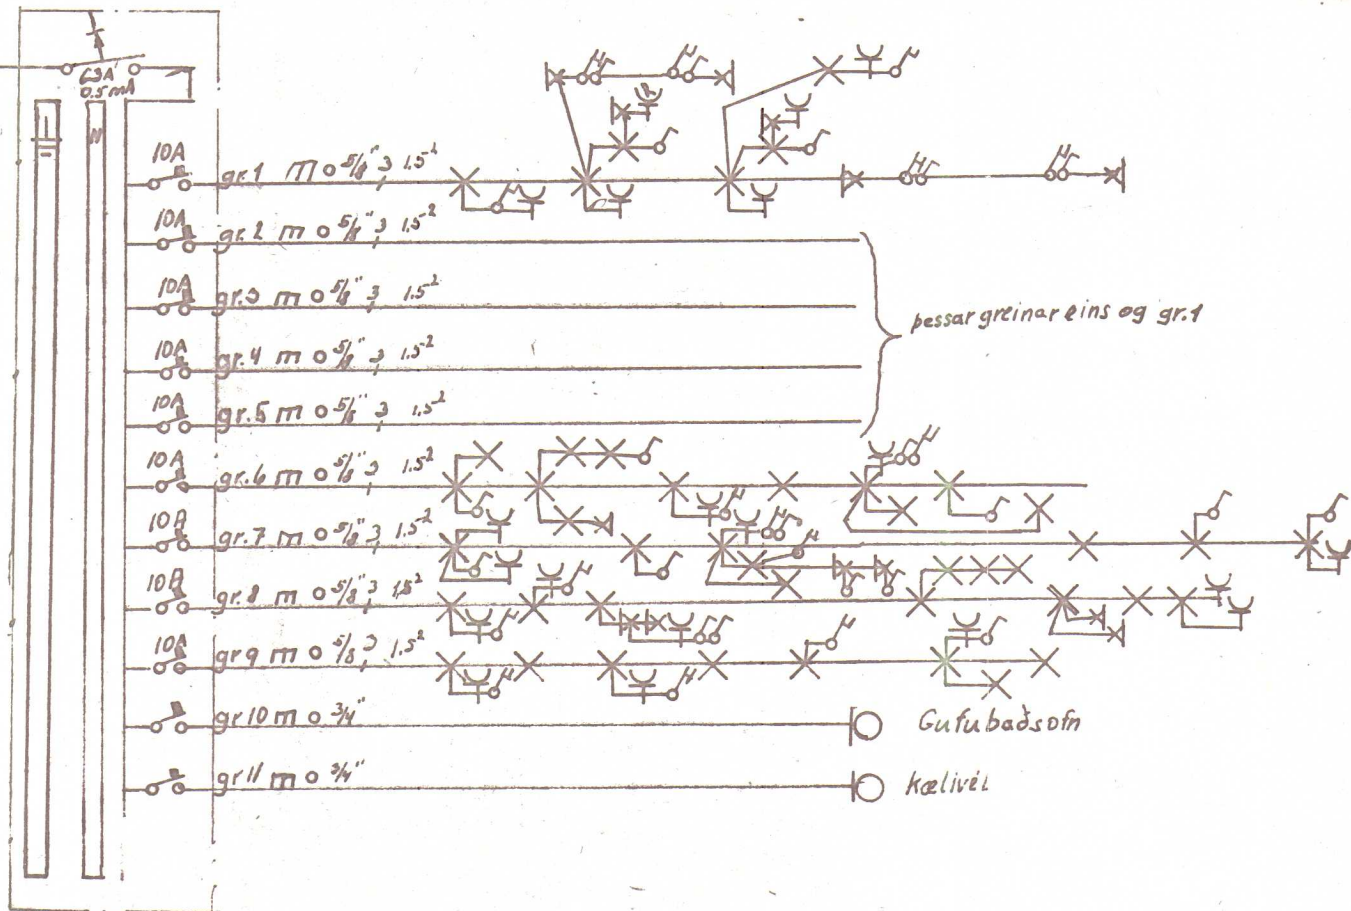

No. 883

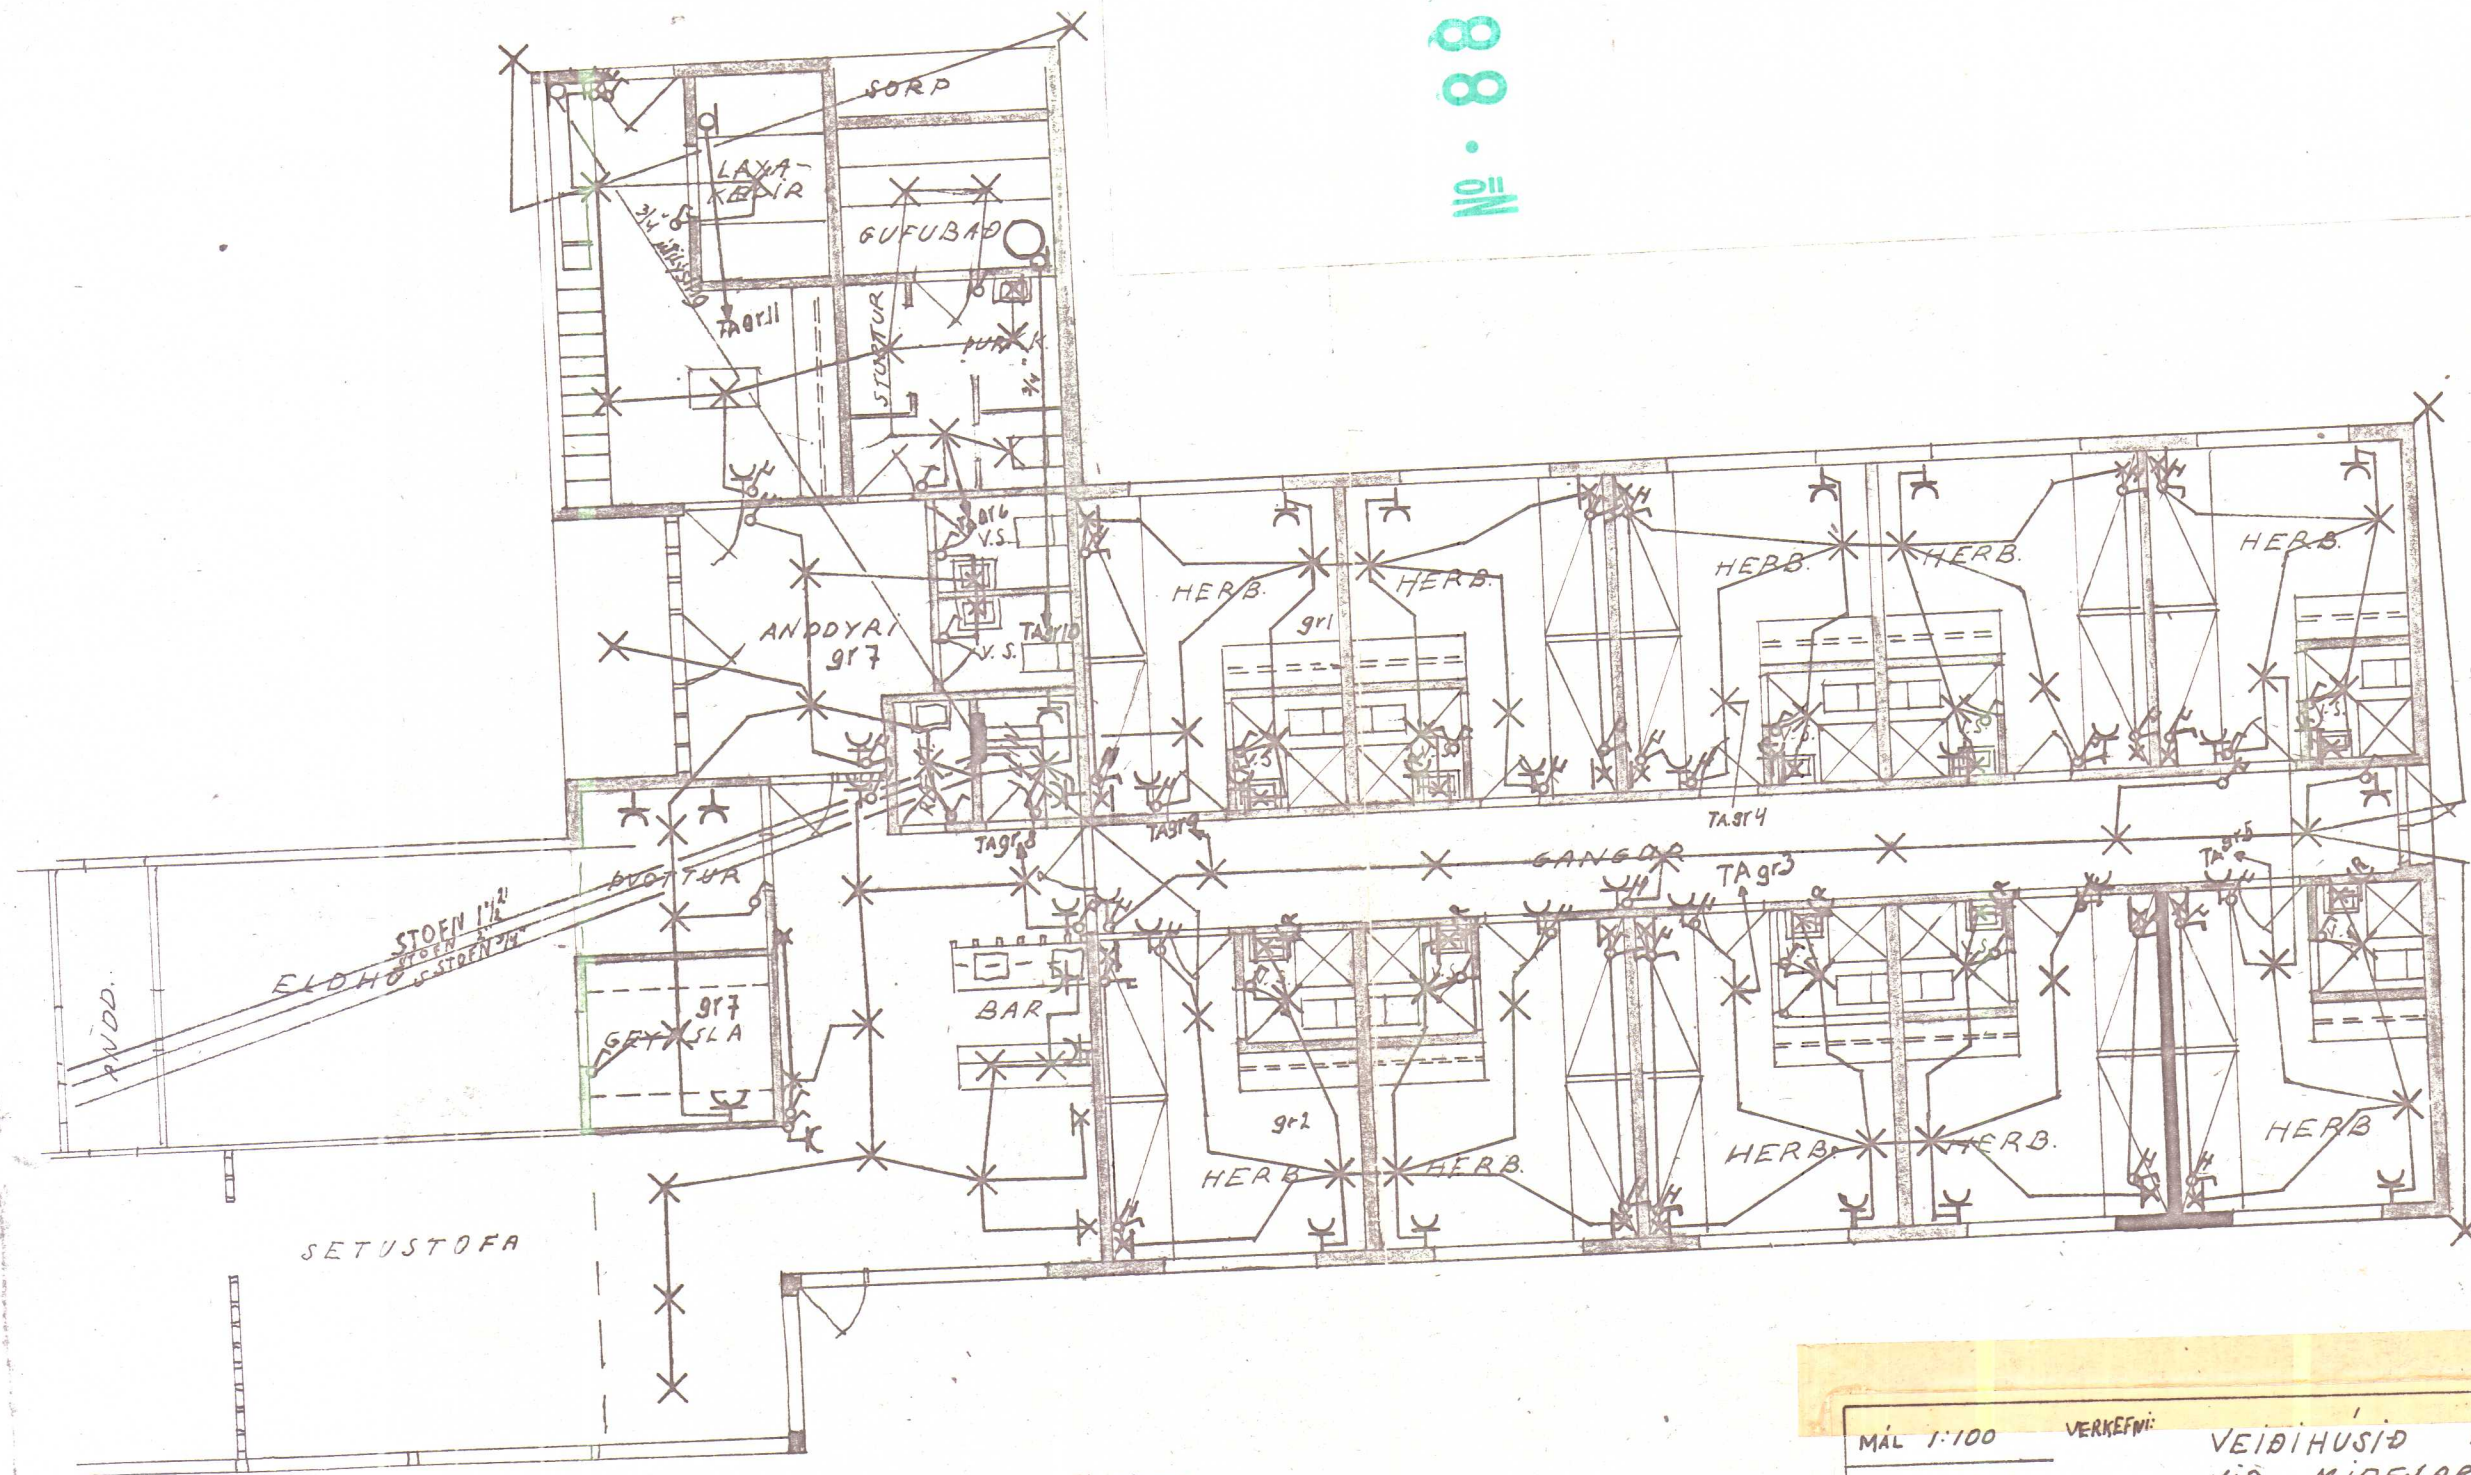

Skýringar

Hæð rofa sé 100 cm frá fullfrágengnu gólfi
Hæð tengla við rofa sé í sömu hæð og rotinn
Hæð tengla í geymslu og þvottahúsi séu 110 cm
aðrir tenglar séu 22 cm frá fullfrágengnu gólfi
Pipur séu 7/8" og vir 3 x 1.5"
Málstraumur rofa og tengla skal vera 10 A
Vegggljós séu í 160 cm frá fullfrágengnu gólfi
nema yfir handlaugum þar sé það 200 cm

nema armars
sé getið

MÁL 1:100	VERKEFNI: VEIÐIHÚSIÐ LAXAHVAMMUR
DAGS. Febr. '74	VIÐ MIÐFJARDARA
TEIKN. NR. 1	Raflögn
TEIKNAD AF. J. B.	
SAMP.	