
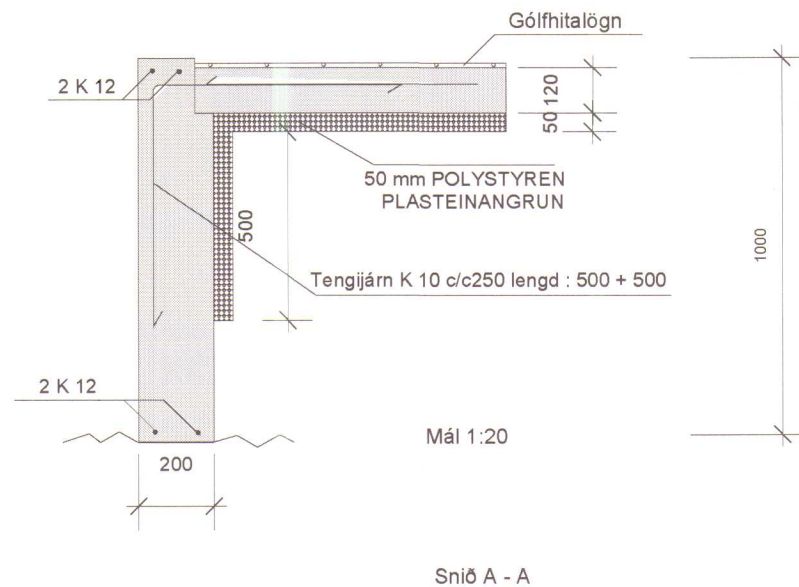
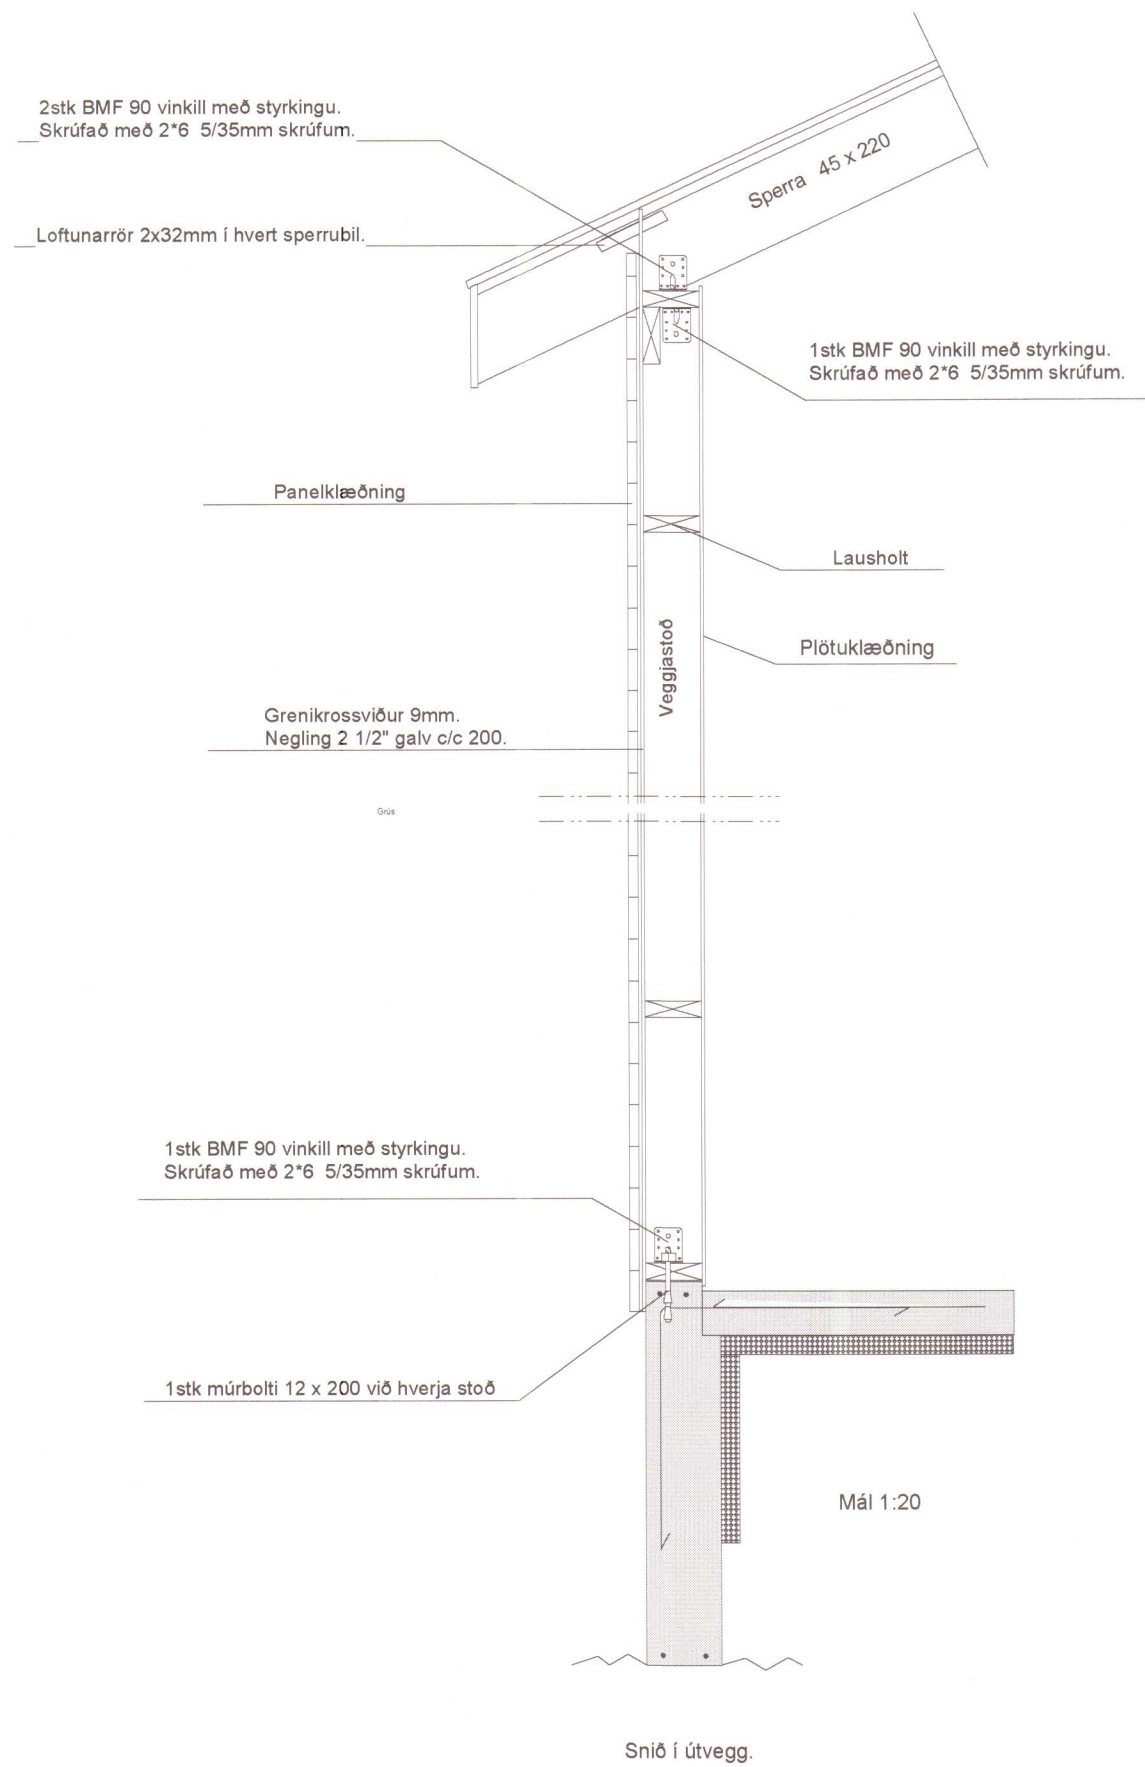
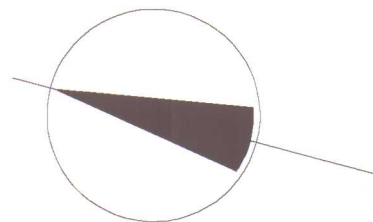
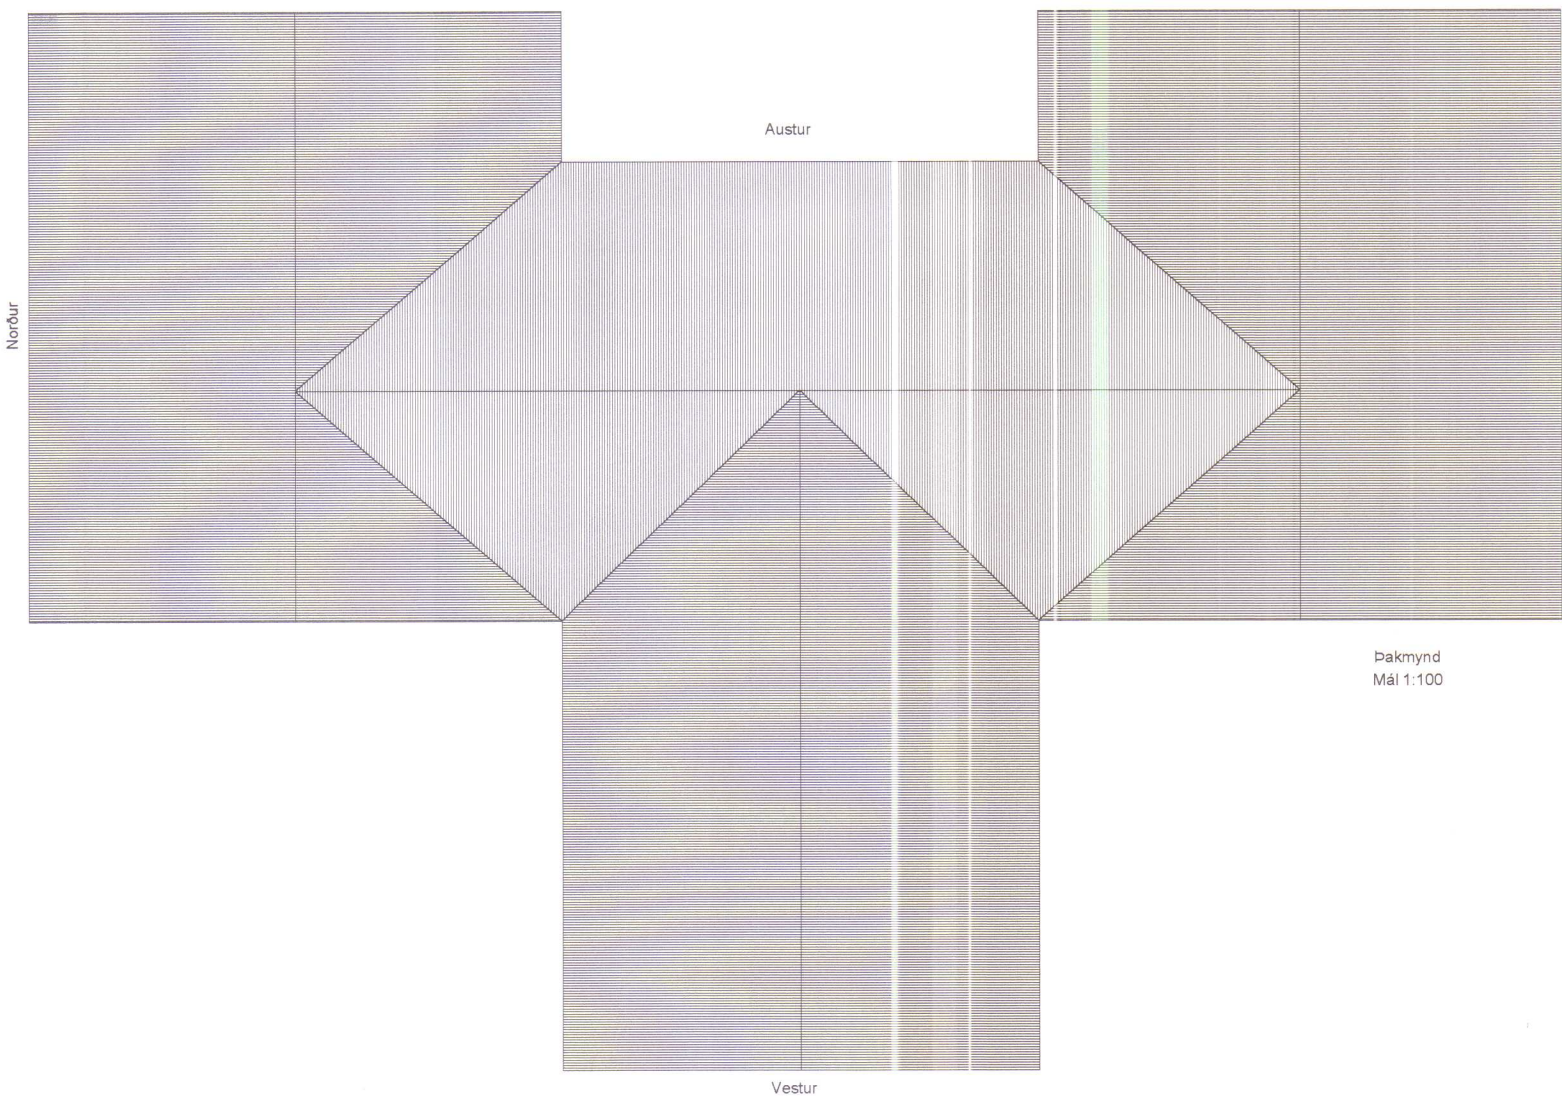


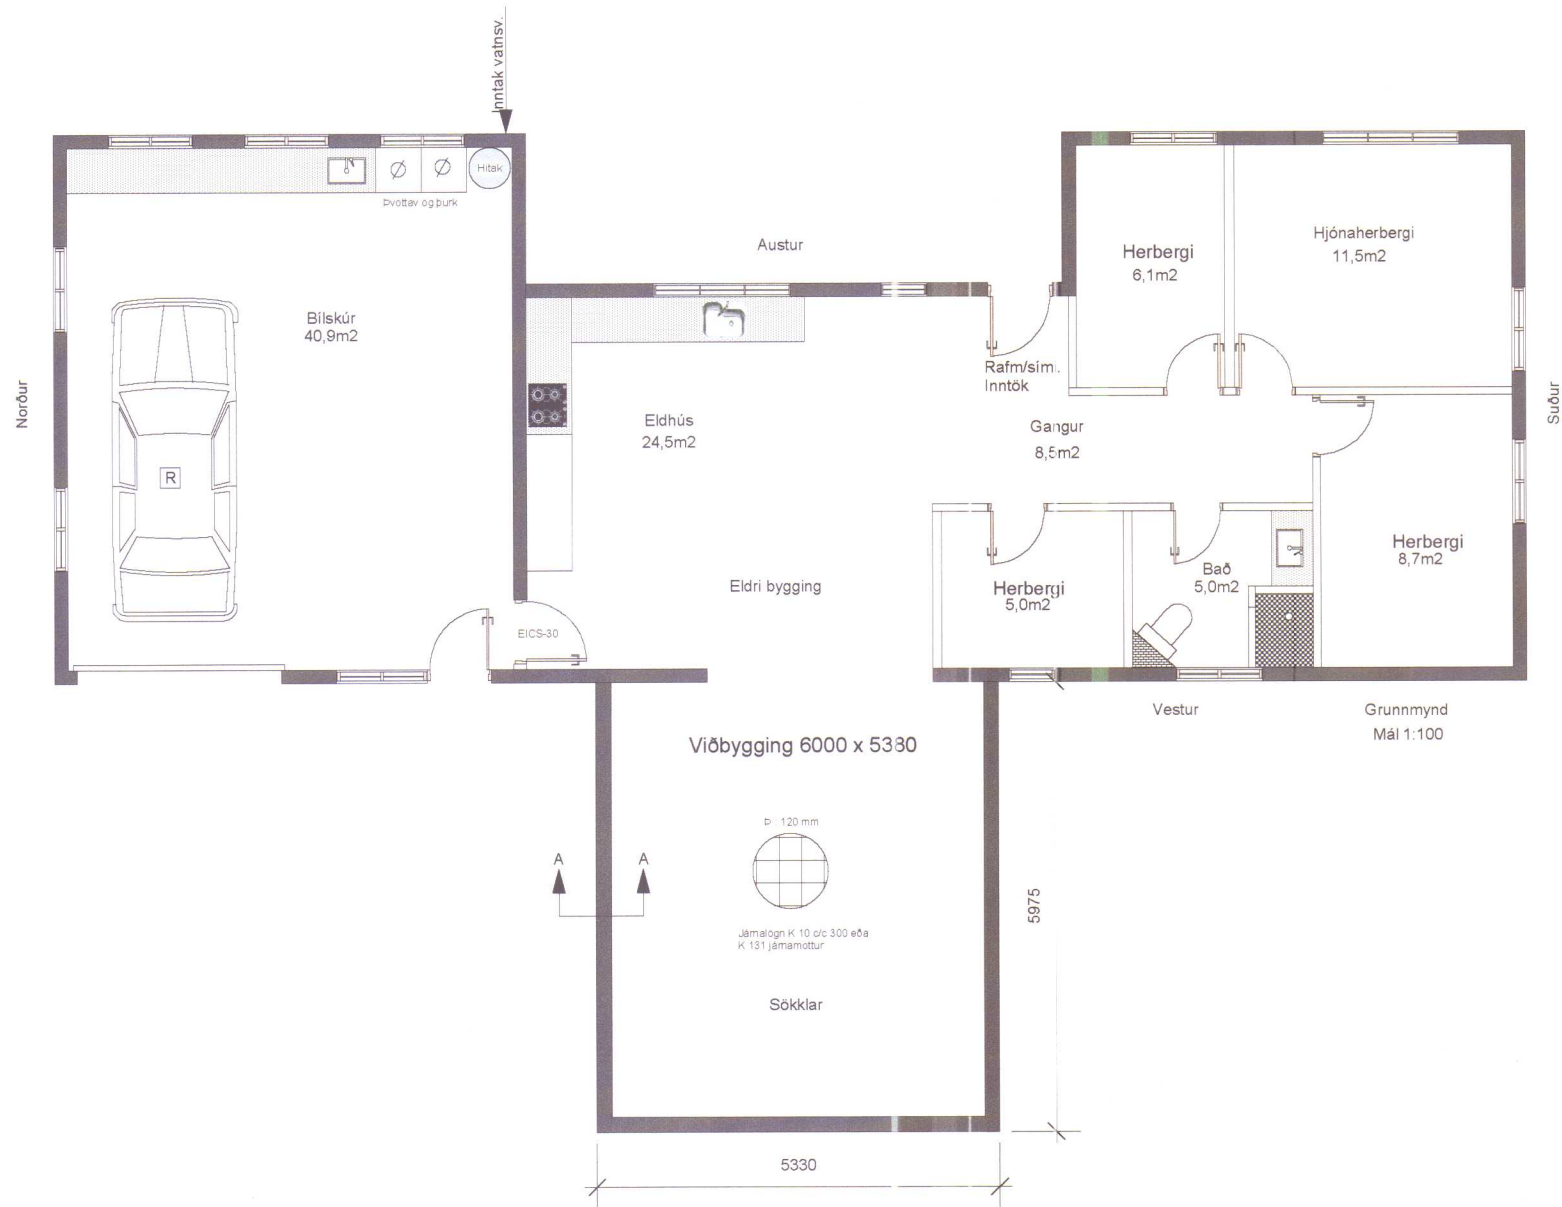

HÚNAÞING
Samþykkt:
f skipulegs- og byggingarnefnd
4.9.2008
f hreppsfefnd 9/10 2008

HÚNAÞING VESTRA
BYGGINGAFULLTRÚI

ÁRITUN BYGGINGAFULLTRÚA

BYGGINGARLÝSING

Byggingin er einnar hæðar staðbyggð viðbygging við íbúðarhús, byggð úr timbri. Burðarvirki byggingarinnar er jámbent steinsteypa í undirstöðum og botnplötu. Veggir og þak er borð upp af trjávlöðum. Útveggir eru einangraðir með 150mm steinull og klæddir með gipsplötum að innan. Ysta klæðning útveggja er láréttur panel. Þak er einangrað með 200mm steinull á milli sperra og klætt borðviði. Ysta klæðning þaks skal vera í flokki T. Gæla skal þess að hafa viðbyggingu með sambærilegt útlit og það sem fyrir er. Húsið skal vera útbúið viðurkenndum reykskynjum og handslökkvitæki.

BREYTINGAR:
Breyting á eldra húsi. Skorsteinn, kindiklefi, herbergi, búr og forstofa rífin og eldhús stækkað. Hurð og gluggi sett í stað bílskúshurðar.

LAGNALEIÐIR:
Lagnaleiðir í byggingunni eru í veggjum og í lofti.

BRUNAVARNIR Í BYGGINGUNN
Byggingin er ein brunasamtæða sem skiptist í tvö brunahólf. Þ.e. bílskúr og íbúð. Veggir sem aðskilja brunahólf skulu ná upp í ystu klæðningu þaks. Hurðir milli brunahólfa skulu vera EICS 30. Klæðning lofta í bílskúr skal vera í flokki 1. Klæðning lofta í íbúð skal ekki vera lakari en í flokki 2. Slökkvitæki skal vera í íbúð og bílskúr.

Efni og vinna skal vera í samræmi við byggingarreglugerð, viðkomandi ÍST staðla og reglugerð um brunavarnir.

SKANNAD

Lindarberg á Vatnsnesi
Uppdráttur: Sökkjar, þakmynd, og deili.
Mælikvarði: 1:100 / 1:20.
Breyting:
Verkkaupi: Ragnar S Helgason og Kolbrún Stella Indrióð **A02**

Haukur Árnason Byggingatæknifræðingur, kt. 290131-3329
Laufvangi 14 - 220 Hafnarfjörður - sími 587 9098 / 694 1139

Teiknað: Einar Daniel Karlsson

Dagsetning: 03.09.08
Yfirfarið og samþykkt: *Paulur Arnarson*

HÚNAÞING
Samþykkt:

Í skipulegs- og byggingarnefnd

4.9.2008

Í hræðingarnefnd

HÚNAÞING VESTRA
BYGGINGAFULLTRÚI

ÁRITUN BYGGINGAFULLTRÚA

BYGGINGARLÝSING

Byggingin er einnar hæðar staðbyggð viðbygging við íbúðarhús, byggð úr timbri. Burðarvirki byggingarinnar er jámbent steinsleypa í undirstöðum og botnplötu. Veggir og þak er borð upp af trjáviðum. Útveggir eru einangraðir með 150mm steinull og klæddir með gipsplötum að innan. Ysta klæðning útvegga er láréttur panel. Þak er einangrað með 200mm steinull á milli sperra og klætt borðviði. Ysta klæðning þaks skal vera í flokki T. Gæta skal þess að hafa viðbyggingu með sambærilegt útlit og það sem fyrir er. Húsið skal vera útbúið viðurkenndum reykskynjurum og handslökkvitæki.

BREYTINGAR:
Breyting á eldra húsi. Skorsteinn, kindiklefi, herbergi, búr og forstofa rífin og eldhús stækkað. Hurð og gluggi sett í stað bílskúrshurðar.

LAGNALEIÐIR:
Lagnaleiðir í byggingunni eru í veggjum og í lofti.

BRUNAVARNIR Í BYGGINGUNN
Byggingin er ein brunasamstæða sem skiptist í tvö brunahólf. Þ.e. bílskúr og íbúð. Veggir sem aðskilja brunahólf skulu ná upp í ystu klæðningu þaks. Hurðir milli brunahólfa skulu vera EICS 30. Klæðning lofta í íbúð skal ekki vera lakari en í flokki 1. Slökkvitæki skal vera í íbúð og bílskúr.

Efni og vinna skal vera í samræmi við byggingarreglugerð, viðkomandi ÍST staðla og reglugerð um brunavarnir.

SKANN

Lindarberg á Vatnsnesi

Uppdráttur: Grunnmynd / snið.

Mælikvarði: 1:100 / 1:20

Breyting:

Verkkaupi: Ragnar S Helgason og Kolbrún Stella Indriðadóttir

A03




Haukur Árnason Byggingatæknifræðingur, kt. 290131-3329
Laufvangi 14 - 220 Hafnarfjörður - sími 587 9098 / 694 1139






Teiknað: Einar Daniel Karlsson

Dagsetning:
Yfirfarið og samþykkt:

03.09.08

Paulus Arnason

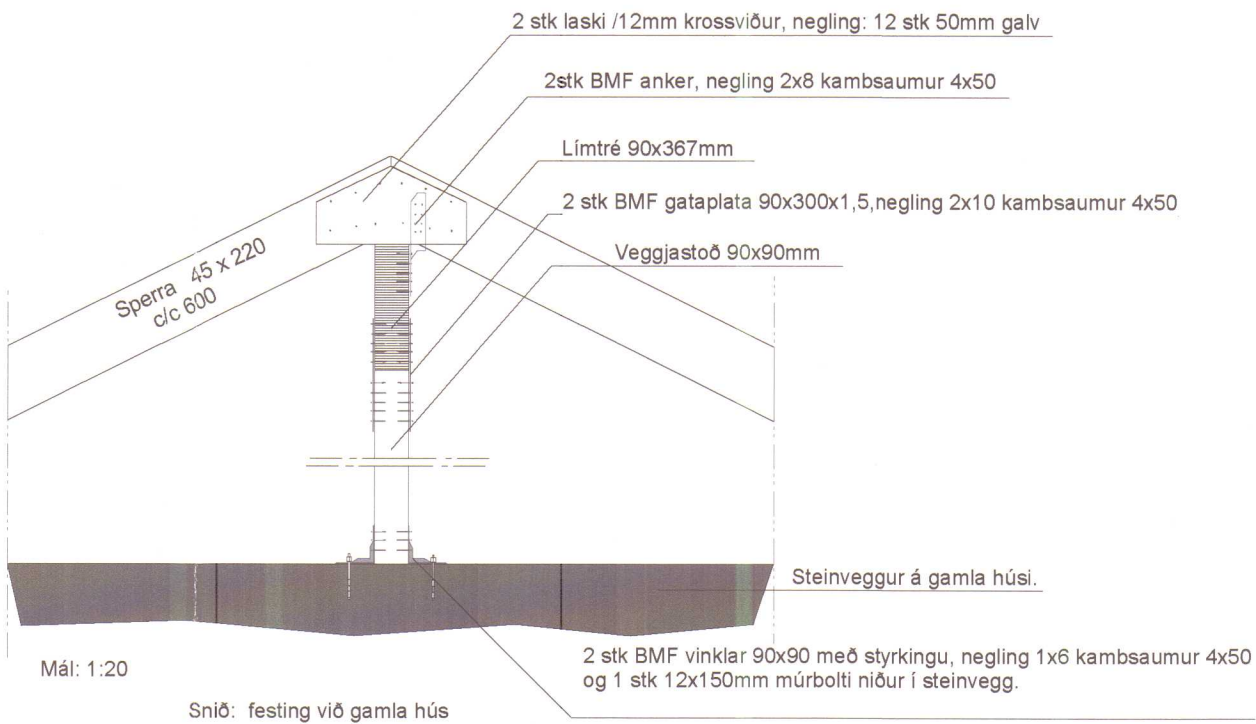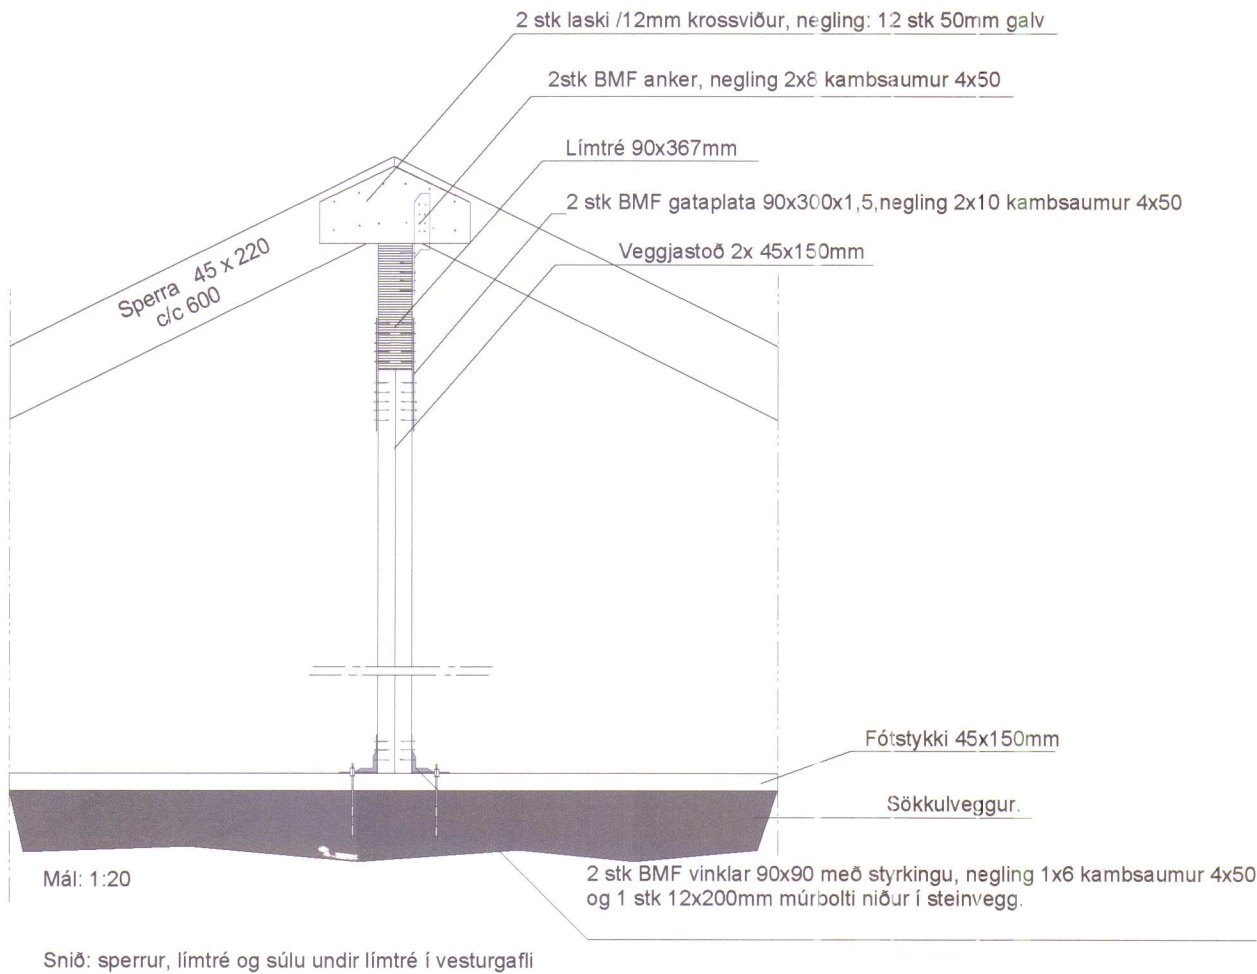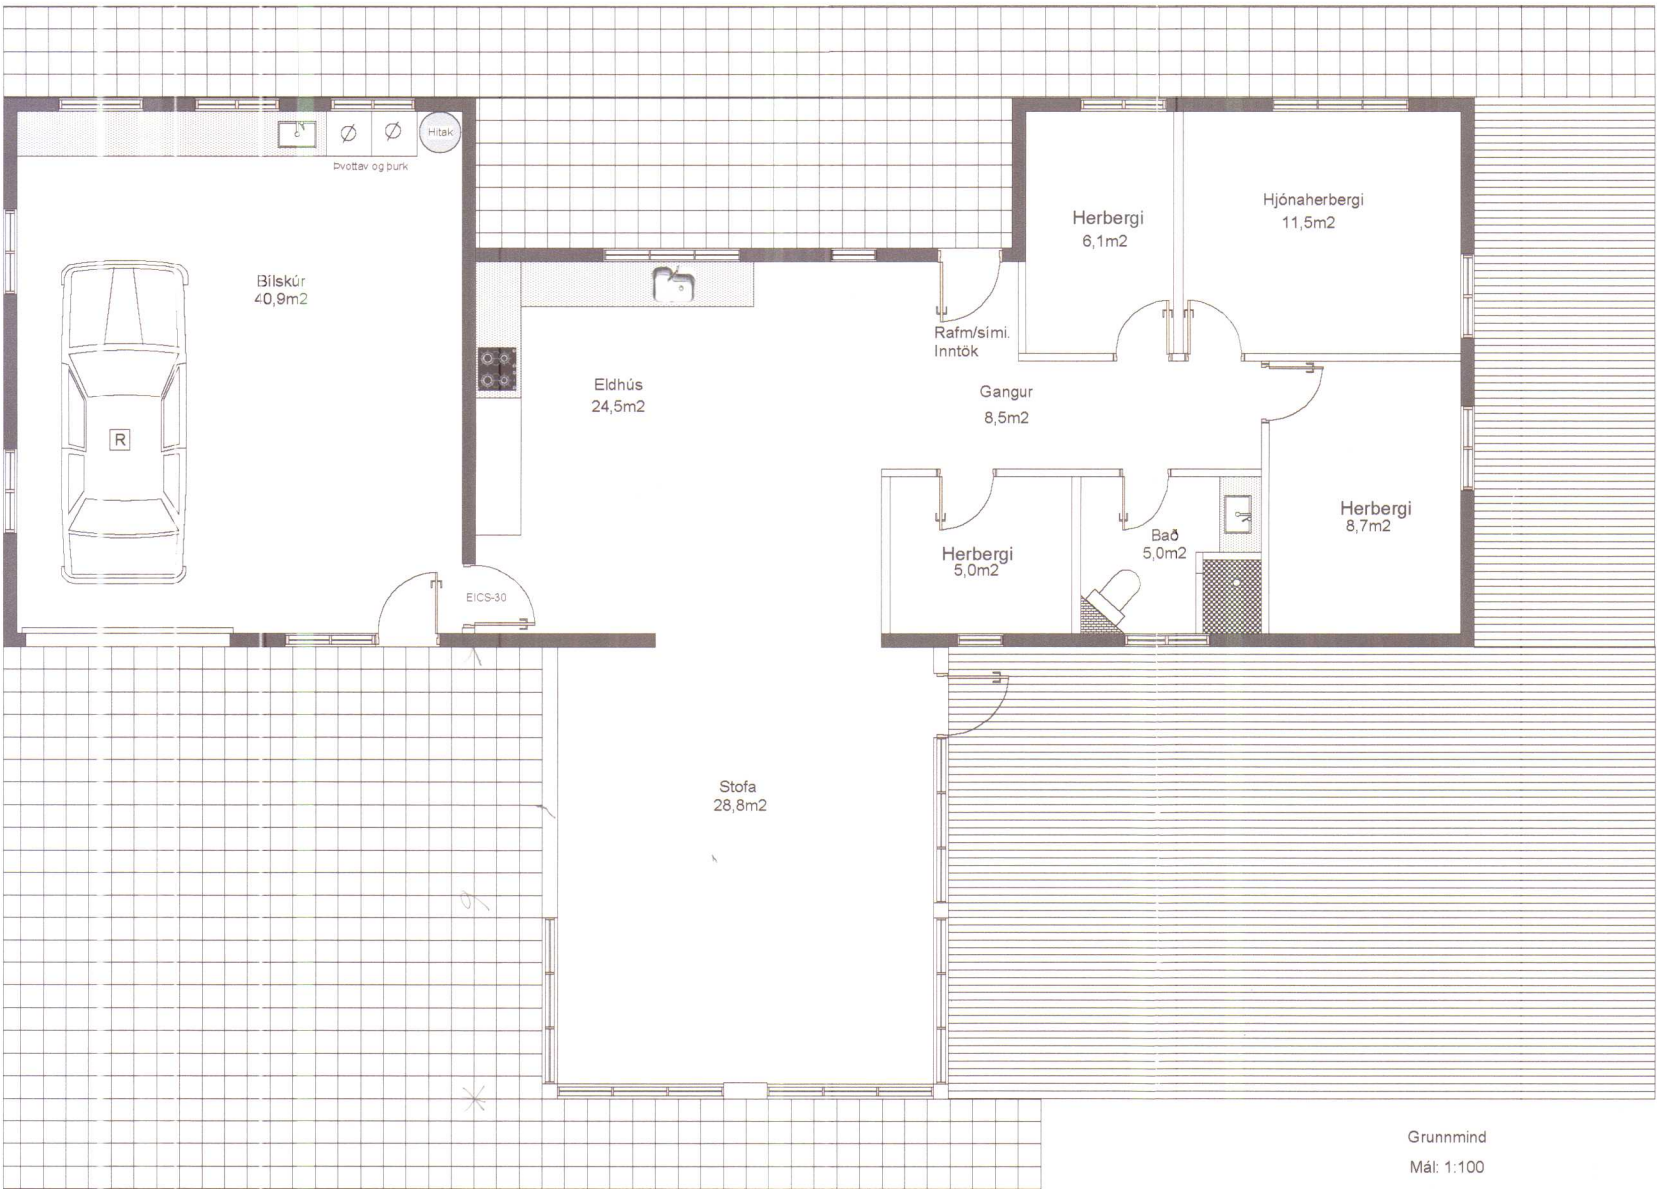

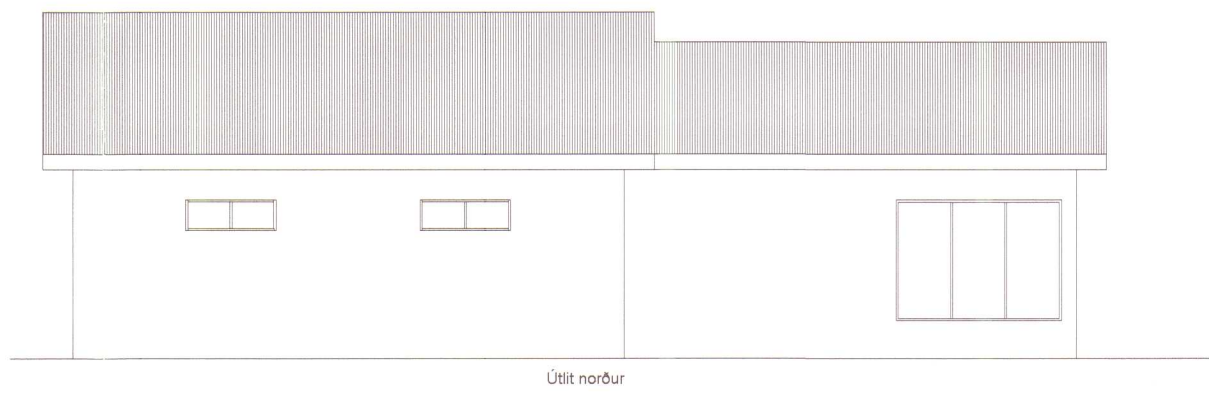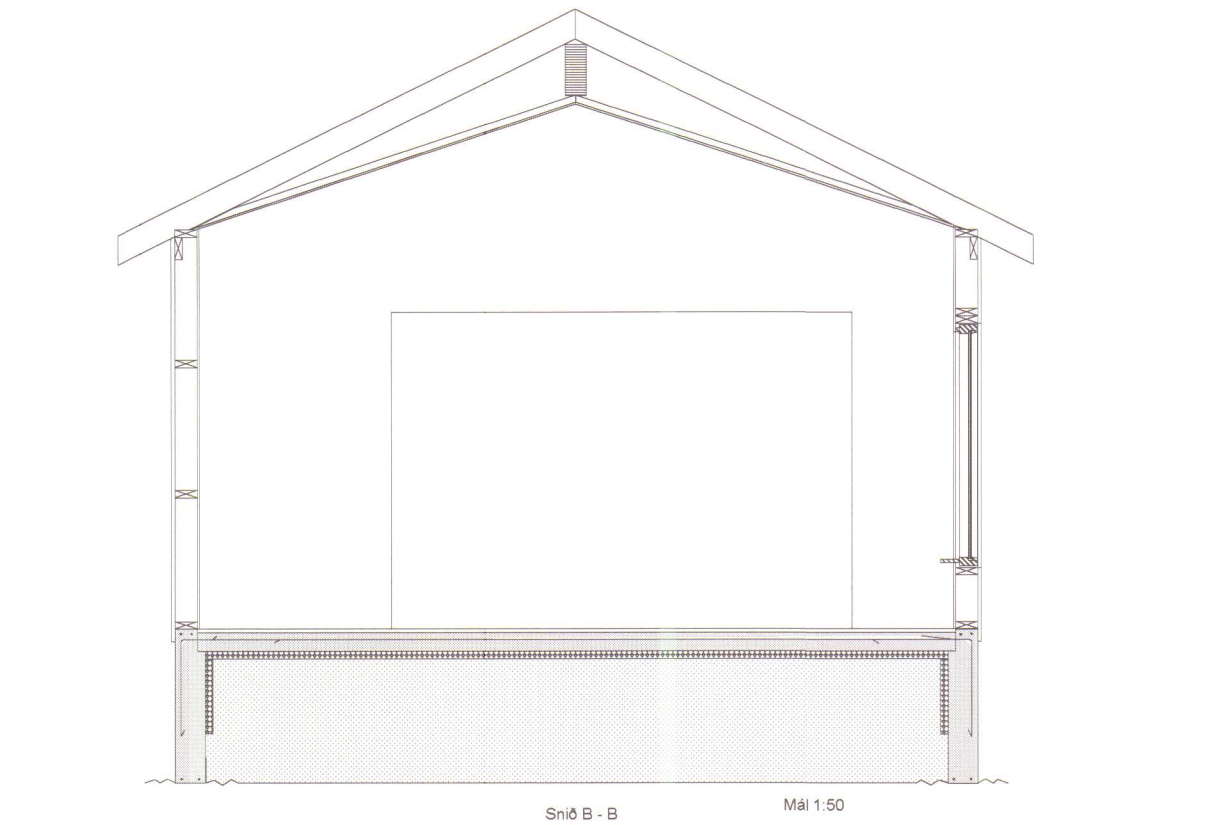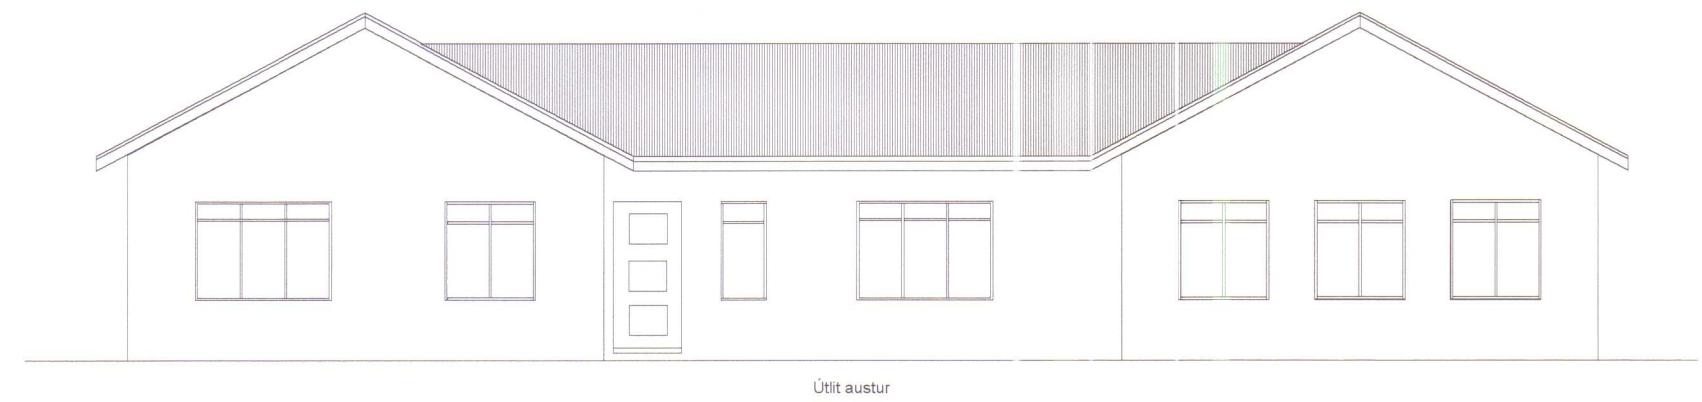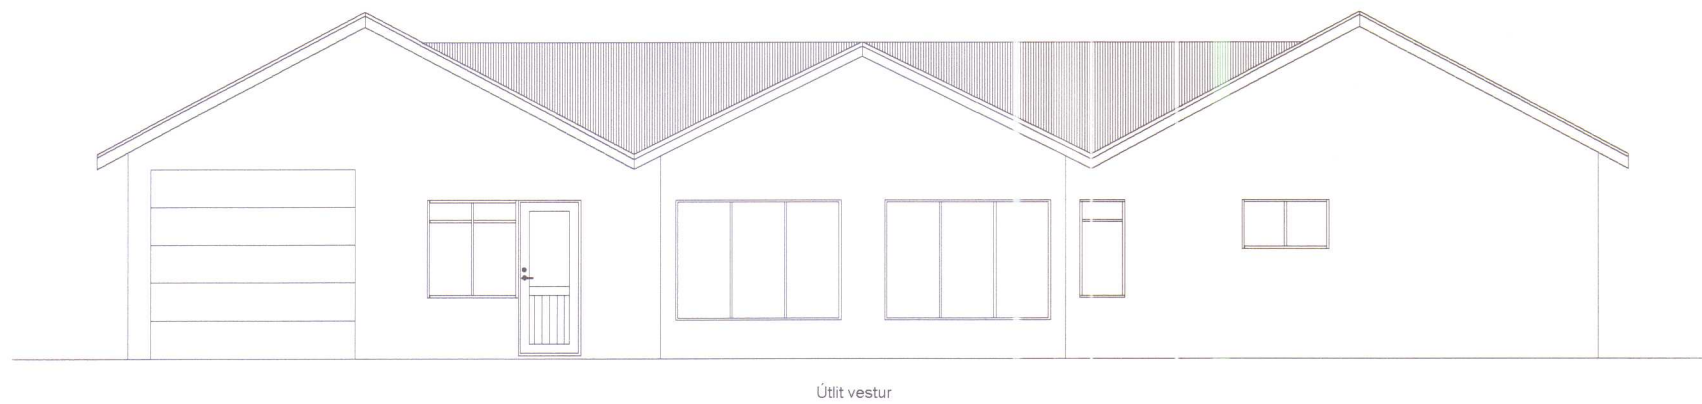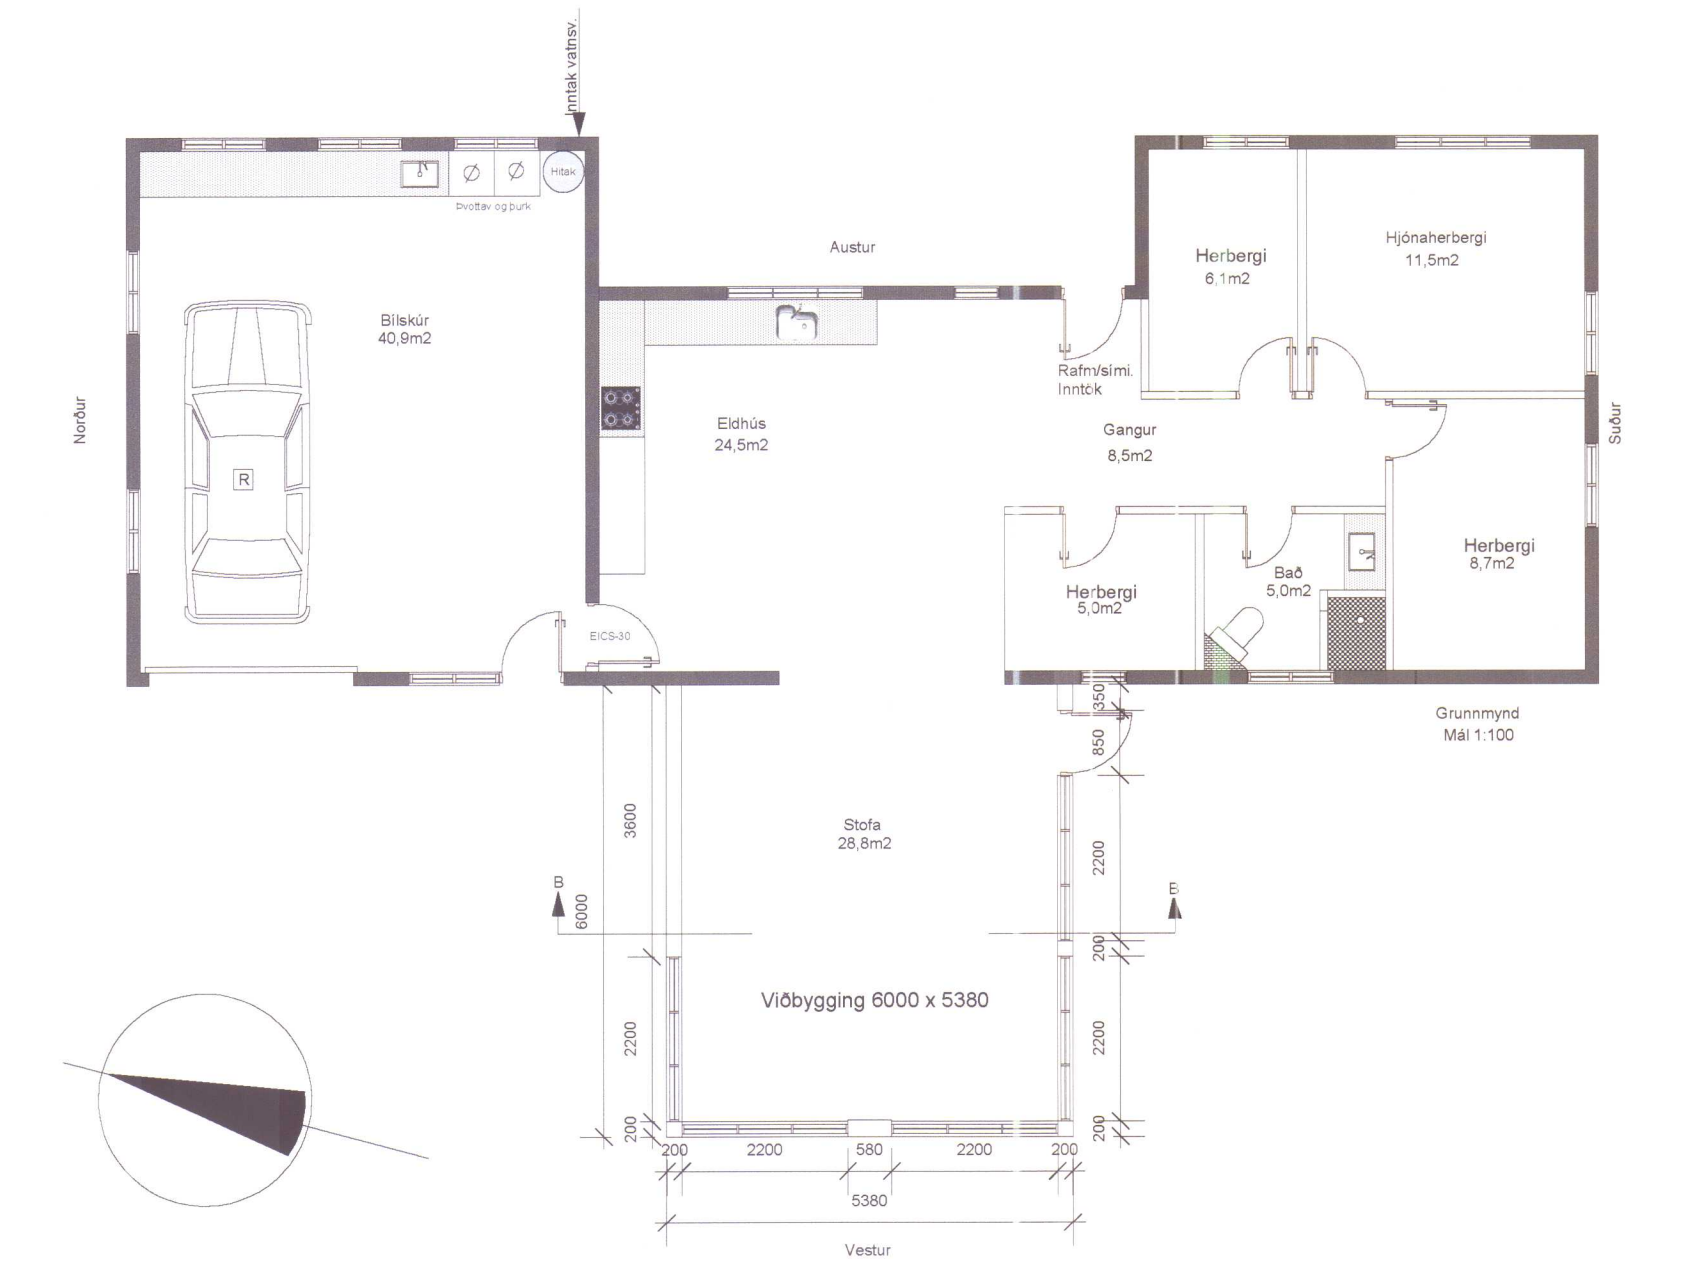

HÚNAÞING
Samþykkt:
Í skipulags- og byggingarnefnd
9.9.2008
Í hreppsnefnd
9/10 2008

HÚNAÞING VESTRA
BYGGINGAFULLTRÚÐ

ÁRITUN BYGGINGAFULLTRÚA

BYGGINGARLÝSING

Byggingin er einnar hæðar staðbyggð viðbygging við íbúðarhús, byggð úr timbri. Burðarvirki byggingarinnar er jámbent steinsteypa í undirstöðum og botnplötu. Veggir og þak er borð upp af trjáviðum. Útveggir eru einangraðir með 150mm steinull og klæddir með gipsplötum að innan. Ysta klæðning útveggja er láréttur panel. Þak er einangrað með 200mm steinull á milli sperra og klætt borðviði. Ysta klæðning þaks skal vera í flokki T. Gæta skal þess að hafa viðbyggingu með sambærilegt útlit og það sem fyrir er. Húsið skal vera útbúið viðurkenndum reykskynjurum og handslókkvitæki.

BREYTINGAR:
Breyting á eldra húsi. Skorsteinn, kindiklefi, herbergi, búr og forstofa rifin og eldhús stækkað. Hurð og gluggi sett í stað bílskúrhurðar.

LAGNALEIÐIR.
Lagnaleiðir í byggingunni eru í veggjum og í lofti.

BRUNAVARNIR Í BYGGINGUNN
Byggingin er ein brunasamsetaða sem skiptist í tvö brunahólf, þ.e. bílskúr og íbúð. Veggir sem aðskilja brunahólf skulu ná upp í ystu klæðningu þaks. Hurðir milli brunahólfa skulu vera EICS 30. Klæðning lofta í bílskúr skal vera í flokki 1. Klæðning lofta í íbúð skal ekki vera lakari en í flokki 2. Slökkvitæki skal vera í íbúð og bílskúr.

Efni og vinna skal vera í samræmi við byggingarreglugerð, viðkomandi ÍST staðla og reglugerð um brunavarnir.

SKANNAD

Lindarberg á Vatnsnesi
Uppdráttur: Grunnmynd / Útlit og snið.
Mælikvarði: 1:100 / 1:50
Breyting: Ragnar S Helgason og Kolbrún Stella Indriðadóttir
Verkkaupi: A01

Haukur Árnason Byggingateknifræðingur, kt. 290131-3329
Laufvangi 14 - 220 Hafnarfjörður - sími 587 9098 / 694 1139

Telknað: Einar Daniel Karlsson

Dagsetning: 03.09.08
Yfirfarið og samþykkt: Haukur Árnason