


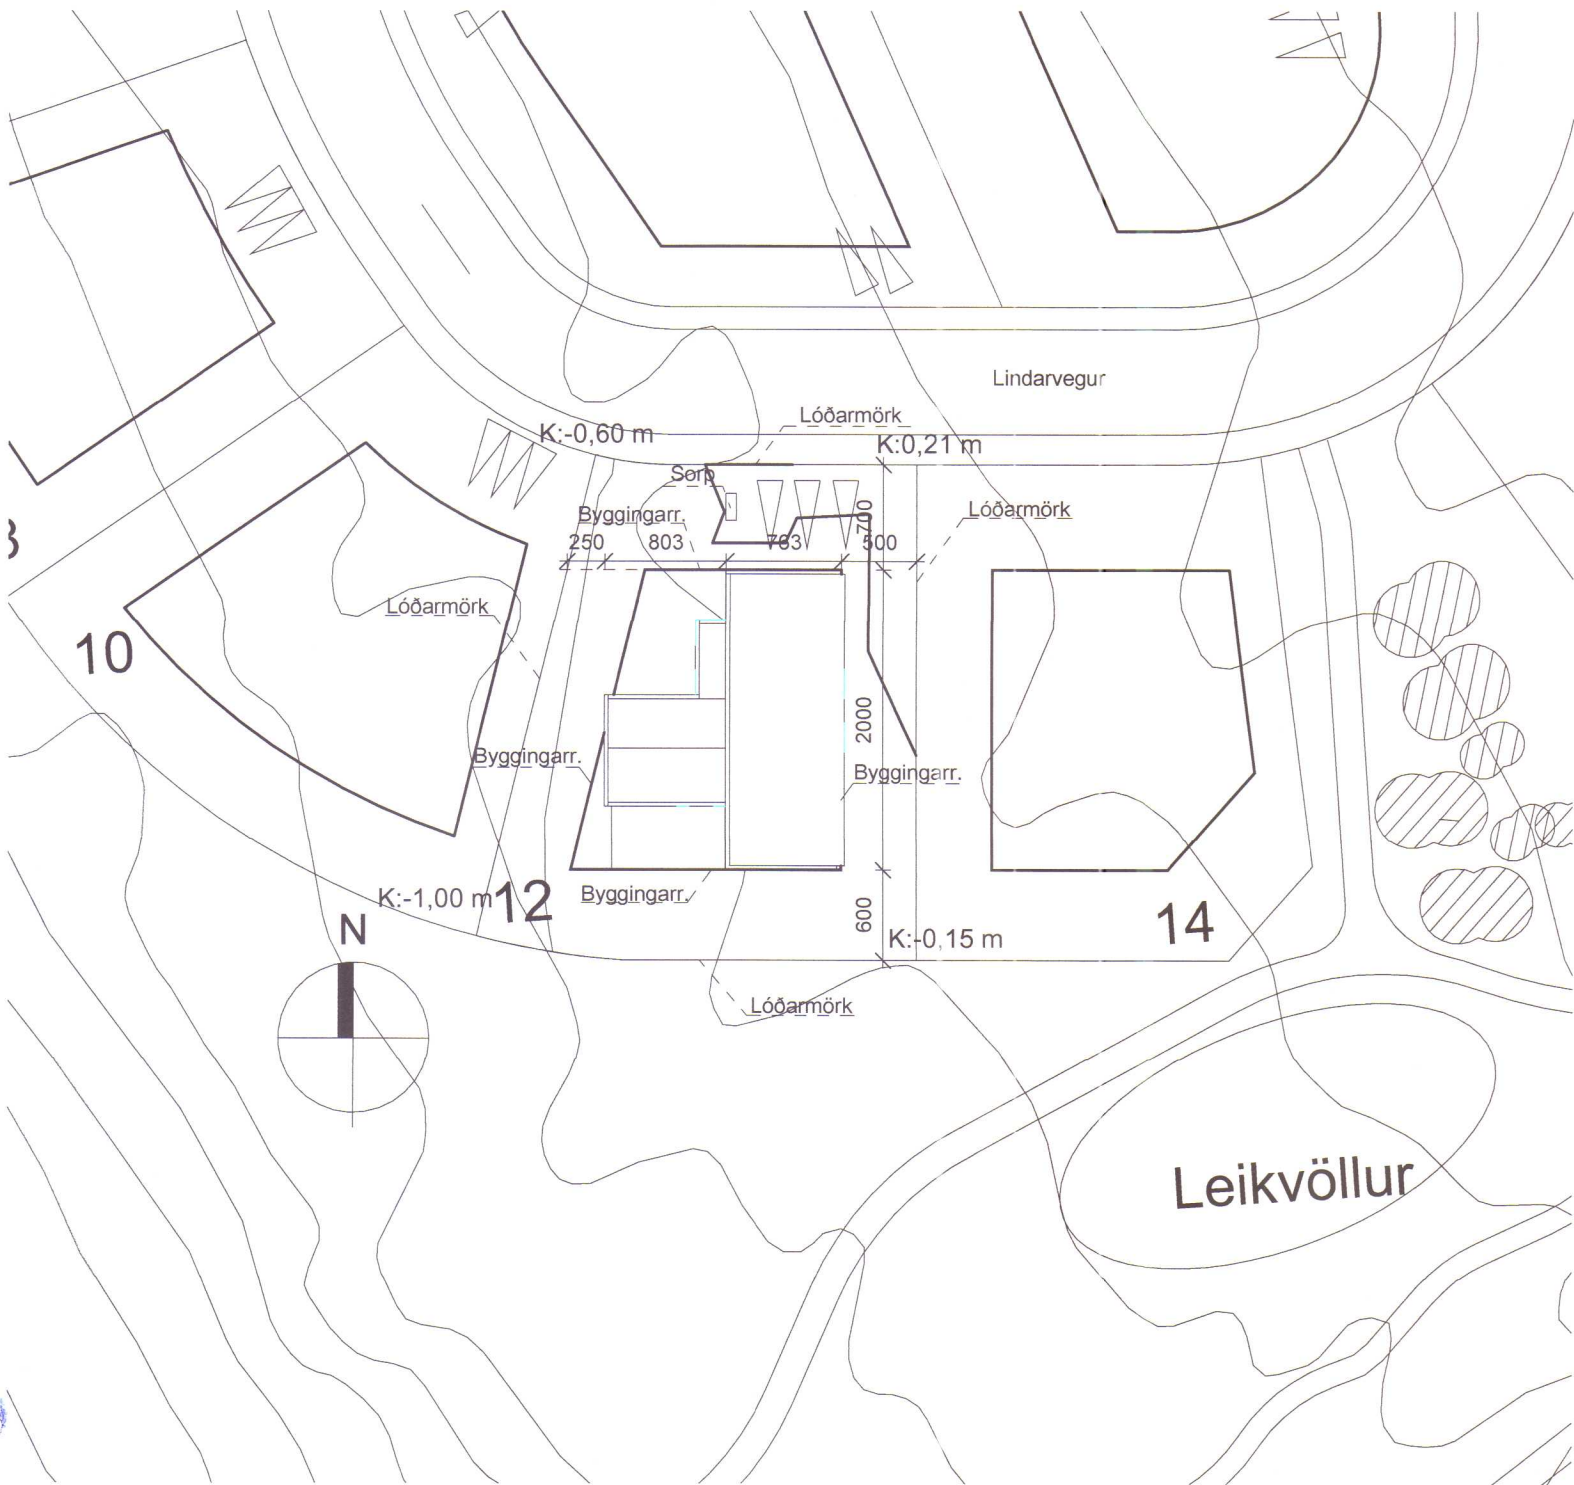

Afstöðumynd
1 : 500

Byggingarlýsing:

Lindarvegur 12, Hvammstanga, Húnaþingi vestra.

a. Lindarvegur 12, Hvammstanga, Húnaþingi vestra.

Fasteignanr: F2368397
Landeignarnr: L226135
Staðgreininr: 5508-7-56350120

b. Húsið er einbýlishús á einni hæð. Aðkoma að húsi er norðan við hús um Lindarveg. Bílskúr er nyrst í húsinu og er gengið vestan við hann að aðalinngangi. Einnig er hægt að ganga austan við skúr og ganga inn í þvottahús á austurhlíð. Alrými er til suðurs og útgengt á yfirbyggða verönd að hluta til vesturs. Gangur til vesturs frá alrými er að hjónaherbergi, útgengt er frá hjónaherbergi til suðurs. Frá forstofu er innangengt í bílskúr um þvottahúsið.

c. Brúttó flatarmál: 187,6m²
Brúttó rúmmál: 688,1m³
Brúttóflatarmál B-rýma: 27,5m²

d. Lóðarstærð: 835m²
Nýtingarhlutfall íbúðarhúss ásamt B-rýma: 0,26
Bílastæði: 3

e. Húsið er á einni hæð, léttbyggt og á steiptum grunni. Platan er steipt með ísteiptum gólfhita. Útveggir eru timburgrindarveggir með 12mm krossvið til stífunar innan við vindpappa. Þak austari byggingarhluta verður einhalla sperrupak en vestari hluti byggingar sperrupak með mæni í miðju og vatnshalla til tveggja átta.

f. Utan á útveggi er að hluta til klætt með standandi tviðarborðum eða dökku báruáli. Þakkandtur á lægri byggingarhluta verður klæddur sléttir áklæðningu í sama lit og báruál. Timburklæðning verður með 3-4mm rífu milli borða til loftunar, innan við klæðningu kemur 20mm loftunarbíl og svo vindpappi festur á 12mm krossvið. Undir báru verður lekt að lárétt til loftunar n krosslektað undir sléttu áklæðninguna. Þak á hærri húskropp er einhalla til austurs, uppbyggt með 250mm sperrur, einangrað á milli með 220mm steinull með pappa, ofan á sperrur koma lektur til að tryggja loftun þaks. Ofan á lektur kemur krossviður með tvöföldu pappalagi ofan á. Þak neðri kropps hefur sömu uppbyggingu en er öðruvísi í því að það hefur mæni og vatnshalli er til norðurs og suðurs. Gluggar eru timburál og allt gler sem er innan við 60cm frá gólfi eru öryggisgler skv byggingarreglugerð. Allar klæðningar skulu vera í flokki 1.

g. Á ekki við.

h. Orkurammi:

Helstu niðurstöður:

Byggingarhlutar

Kröfur reglug.

Reiknað

Léttir útveggir:

0.40 W/m²K

0.27W/m²K

Gluggar:

2.00 W/m²K

1.10W/m²K

Gólf á fyllingu:

0.30 W/m²K

0.25 W/m²K

Þak:

0.20 W/m²K

0.20 W/m²K

Útveggir, vegið meðaltal:

0.85 W/m²K

0.49 W/m²K

Orkurammi:

Krafa = 294 ψ(W/°C)

Raun = 213 ψ(W/°C)

Krafa/raun (>1,0) = 1,38

i. Innveggir er byggðir með timburgrind, klæddir gipsi og lökkuðum krossvið eftir atvikum. Veggir votrýma eru klæddir harðgipsi og loks flísalagðir.

j. Á ekki við.

k. Inntak heimlagna verður í bílskúr (sjá nánar á teikningu). Loftæstisamstæða með varmaendurvinnslu er ofan við niðurtekið loft í þvottahúsi. Öll rými eru vélrænt loftræst, loftræstistokkar eru lagðir ofan við niðurtekin loft. Neysluvatnskerfi er með öryggisbúnað svo komið sé í veg fyrir að hiti vatns á toppunarstað fari ekki yfir 65°C og stofnlagnir ekki undir 60°C samkvæmt ákvæðum í gr 14.5.10 í byggingarreglugerð frá árinu 2012. Neysluvatnslagnir eru úr aluþex og lagt í plötu, kalt vatn neðan einangrunar en heitt ofan einangrunar. Upphitun er með gólfhita, gólfhitalagnir eru plastlagnir ætlaðar í steypu.

l. Reykskynjarar verði að lágmarki samkvæmt reglugerð a.m.k. 1 fyrir hverja 80m². Úr hverju svefnherbergi verði lögleg björgunarop. Handslökkvitæki skulu vera annars vegar við aðalinngang og hins vegar við hurð inn í bílskúr. Sjúkrakassi og læstur lyfjaskapur verða inni í þvottahúsi.

m. Á ekki við.

n. Fallhæð á lóð er mætt með lóðaraðlögun.

o. Gera skal ráð fyrir tengimöguleika bílhleðslustöðvar í rafmangstöflu.

p. Húsið er á einni hæð og skulu því öll megin rými vera hönnuð með aðgengi fyrir allra að leiðarljósi samkvæmt byggingarreglugerð frá 2012. Aðkoma að hús er prelaus og lagað eins og hægt er eftir landhalla.

q. Verönd suð-vestur við hús verði með snjóbræðslu, einnig verður bílastæði og aðkoma með snjóbræðslu.

r. Sorpskýli verður við bílastæði.

s. Á ekki við.

25. JÚLÍ 2024

Byggingarfulltrúi

Bogi Hússon

C:

B:

A:

BREYTINGAR:

DAGS.:

LINDARVEGUR 12, HVAMMSTANGA

Verkheiti

AÐALUPPDRATTUR

VERKNR.: 01_23_021

KVARÐI: 1 : 500 @ A2

DAGS.: 14/03/2024

TEIKNAD: RFG, IFG

YFIRFARID:

Undirskrift aðalhönnuðar

Ragnar Fr. Einarsson

Undirskrift hönnunarstjóra

Ragnar Fr. Einarsson

Logi Már Einarsson arkitekt fái, kt. 210864 - 2969
Ingólfur F. Guðmundsson I.D. B.sc, kt. 010273 - 3079
Valþór Brynjarsson byggingafræðingur, kt. 240463 - 5209



KOLLGÁTA
Kaupvangsstræti 29, 600 Akureyri
Sími 464 7880, www.kollgata.is
kollgata@kollgata.is

100

25. JÚLÍ 2024
Byggingarfulltrúi Bogi Kristjánsson



1. Hæð
1 : 100

Breytingar: Dags.:

LINDARVEGUR 12, HVAMMSTANGA

Verkheiti		
ADALUPPDRAATTUR	VERKNR.:	01_23_021
	KVARDI:	1: 100 @ A2
	DAGS.:	14/03/2024
	TEIKNAÐ:	RFG, IFG
GRUNNMYND 1. HÆÐAR	YFIRFARIÐ:	

Ragnar L. Cantin.

Ragnars f. Gudm.

Logi Már Einarsson arkitekt faí, kt. 210864 - 2969
Ingólfur F. Guðmundsson I.D. B.sc, kt. 010273 - 3079
Valpór Brynjarsson byggingafræðingur, kt. 240463 - 5209



01

25. JÚLÍ 2024
Byggingarfulltrúi *Bogi Kurlinsson*

Austur
1 : 100


Norður
1 : 100

Suður
1 : 100


Vestur
1 : 100




Snið A
1 : 100

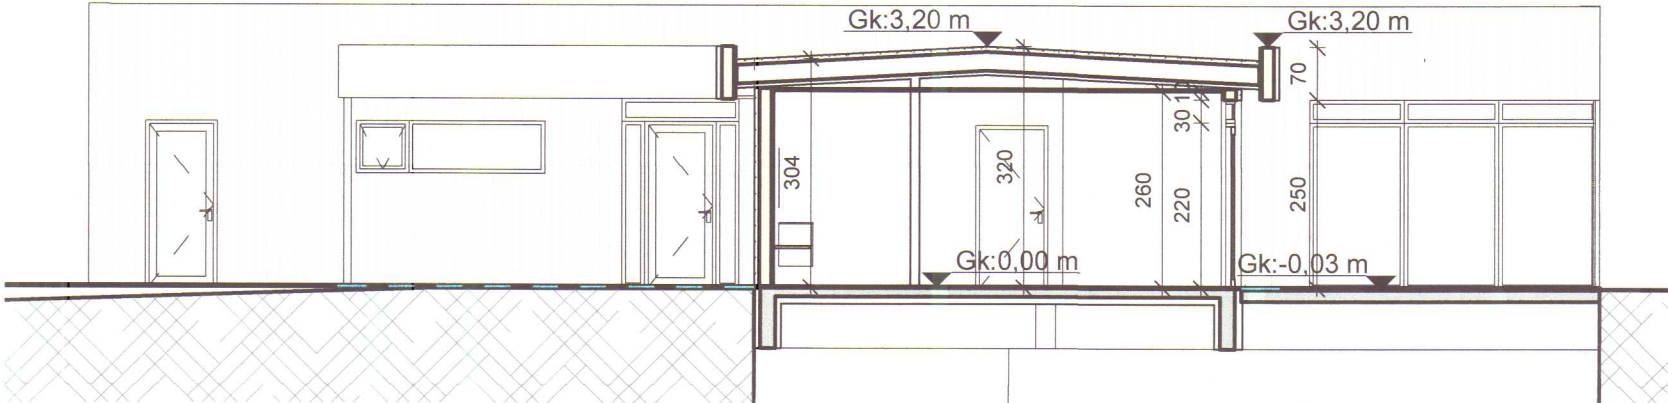

Snið B
1 : 100

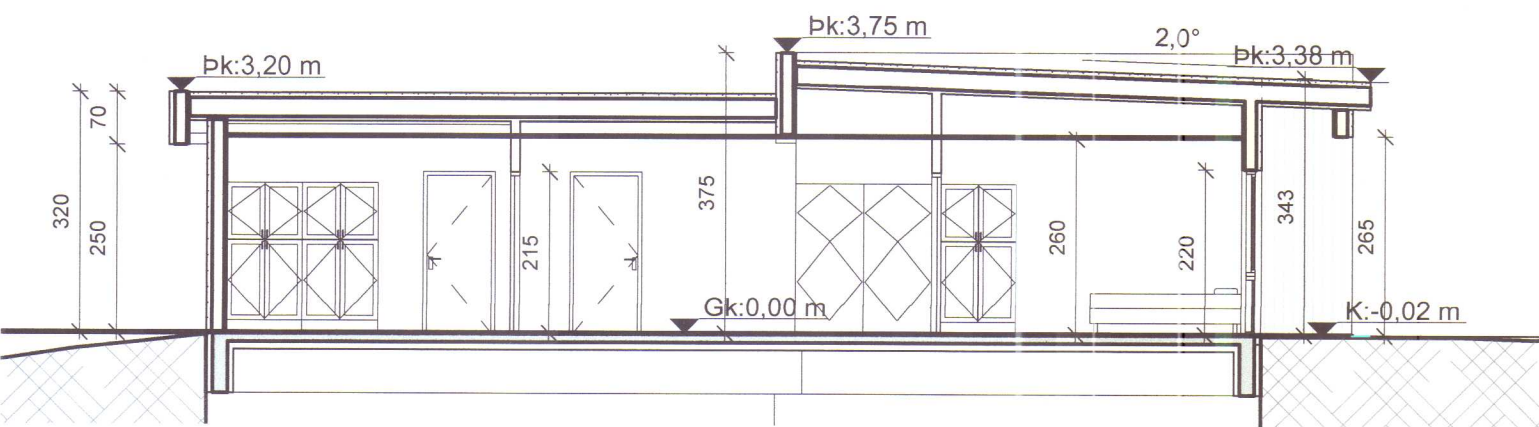

Snið C
1 : 100

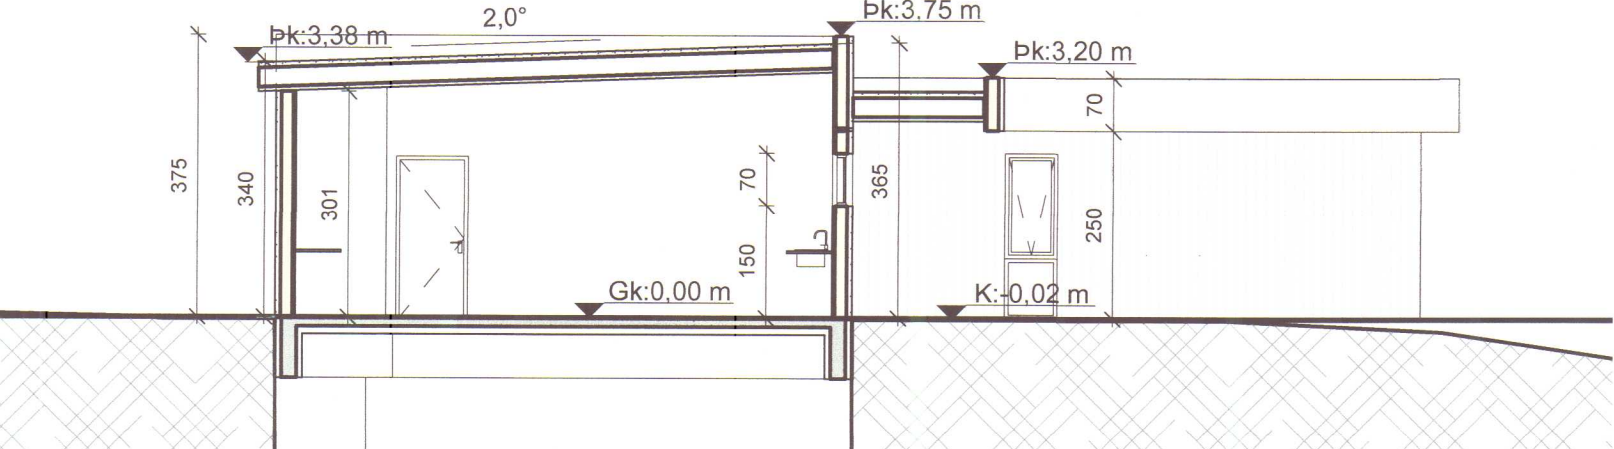

Snið D
1 : 100

C:	
B:	
A:	
BREYTINGAR:	DAGS.:
LINDARVEGUR 12, HVAMMSTANGA	
Verkeiti	
ADALUPPDRATTUR	VERKNR.: 01_23_021
	KVARÐI: 1 : 100 @ A2
	DAGS.: 14/03/2024
	TEIKNAD: RFG, IFG
	YFIRFARID:

Undirskrift aðalhönnuðar
Ragnar F. Einarsson
Undirskrift hönnunarstjóra
Ragnar F. Einarsson

Logi Már Einarsson arkitekt fal, kt. 210864 - 2969
Ingólfur F. Guðmundsson I.D. B.sc, kt. 010273 - 3079
Valþór Brynjarsson byggingafræðingur, kt. 240463 - 5209

25. JÚLÍ, 2024
Byggingarfulltrúi *Þorgerður Þorvaldsdóttir*

Skráningartafla: Lindarvegur 12. Hvammstanga

Landeignanúmer: L226135

Matshlutanúmer: 01

Prenta

Skrásetjari: Ragnar Freyr Guðmundsson

Kennitala: 030585-2169

Útgáfa: 5.03

Dags.: 14.3.2024

Uppskipting og lýsing					Stærðir														
D0	D1	D2	D3	D4	D5	D5M	D6	D7	D8	D9	D10a	D10b	D11	D12	D13	D14	D15		
Lokun	Rými hæð-röð	Notkun texti	Höfuð- flokkun	Eignar- hald	Botnflötur m²	Milliflötur m²	Stigar m²	Op m²	Brúttóflötur m²	Brúttóflötur sh < 1,8	Salarhæð min	Salarhæð max	Brúttó rúmmál m³	Nettóflötur m²	Birt flatarmál m²	Reiknitala skiptarúmmáls	Skipta- rúmmál m³		
Matshluti Botn					187.6	0.0	0.0	0.0	187.6	0.0			688.1 37.5	162.6	187.6		564.612		
A	01	1. hæð			187.6	0.0	0.0	0.0	187.6	0.0			650.6	162.6	187.6				
A	0101	Íbúð	N	0101	48.6				48.6		3.40	3.65	175.7	42.6	48.6	3.62	154,212		
A	0102	Bílskúr	N	0101	139.0				139.0		3.04	3.65	474.9	120.0	139.0	3.42	410,400		
B	0103	Verönd	U	0101	8.1				8.1										
B	0104	Verönd	U	0101	11.0				11.0										
B	0105	Verönd	U	0101	8.4				8.4										

Athugasemdir

Eignar- hald	Notkun texti	Birt flatarmál m²	Skiptarúmmál Séreign m³ án sameignar	Séreign og sameign m³
0101	Íbúð	187.6	564,612	564,612
	Alls	187,6	564,612	564,612

	Lóð m²	Botnplata		Hjúpflétir	Par af:				
		Botnplata m²	Botnplata m²	Útveg gir m²	Glugga- og dýraop m²	Þak m²	Þakgluggar og þakop m²	Efsti hæðarkóti	Ummál ofanjarðar
Matshluti	835.0	37.5	187.6	211.7	54.0	210.5	0.0	3.8	74.4

Yfirlit	D5 Botnflötur m²	D5M milliflötur m²	D7 op m²	D8 Brúttóflötur m² með V og F	D9 Brúttóflötur undir 1,8 m með V og F	D11 Brúttórúmmál ál m³	D12 Nettóflötur m²	D13 birt flatarmál m²
A rými	187.6			187.6		650.6	162.6	187.6
Svalir A lokun								
B rými	27.5			27.5				
C rými								
Fylgirými (F)								
Afgangsrými (V)								
Botnplata						37.5		
Samtals	215,1	0,0	0,0	215,1	0,0	688,1	162,6	187,6

Flatarmál nýtingarhlutfalls er A rými + B rými, undanskilið er brúttóflatarmál rýma með salarhæð lægri en 1.8 m, samkvæmt skipulagsreglugerð 2013 (breyting var gerð 2016). Notkun rýma hefur ekki áhrif á útreikning nýtingarhlutfalls.

	m²	Lóð m²	Hlutfall
Flatarmál til útreiknings nýtingarhlutfalls	215,1	835,0	0,26

C:
B:
A:

BREYTINGAR: DAGS.:

LINDARVEGUR 12, HVAMMSTANGA

Verkeiti
ADALUPPDRATTUR
VERKNR.: 01_23_021
KVARÐI: @A2
DAGS.: 14/03/2024
TEIKNAD: RFG, IFG
SKRÁNINGARTAFLA
YFIRFARIÐ:

Undirskrift aðalhönnuðar
Ragnar F. Einarsson
Undirskrift hönnunarstjóra
Ragnar F. Einarsson

Logi Már Einarsson arkitekt faí, kt. 210864 - 2969
Ingólfur F. Guðmundsson I.D. B.sc, kt. 010273 - 3079
Valþór Brynjarsson byggingafræðingur, kt. 240463 - 5209