



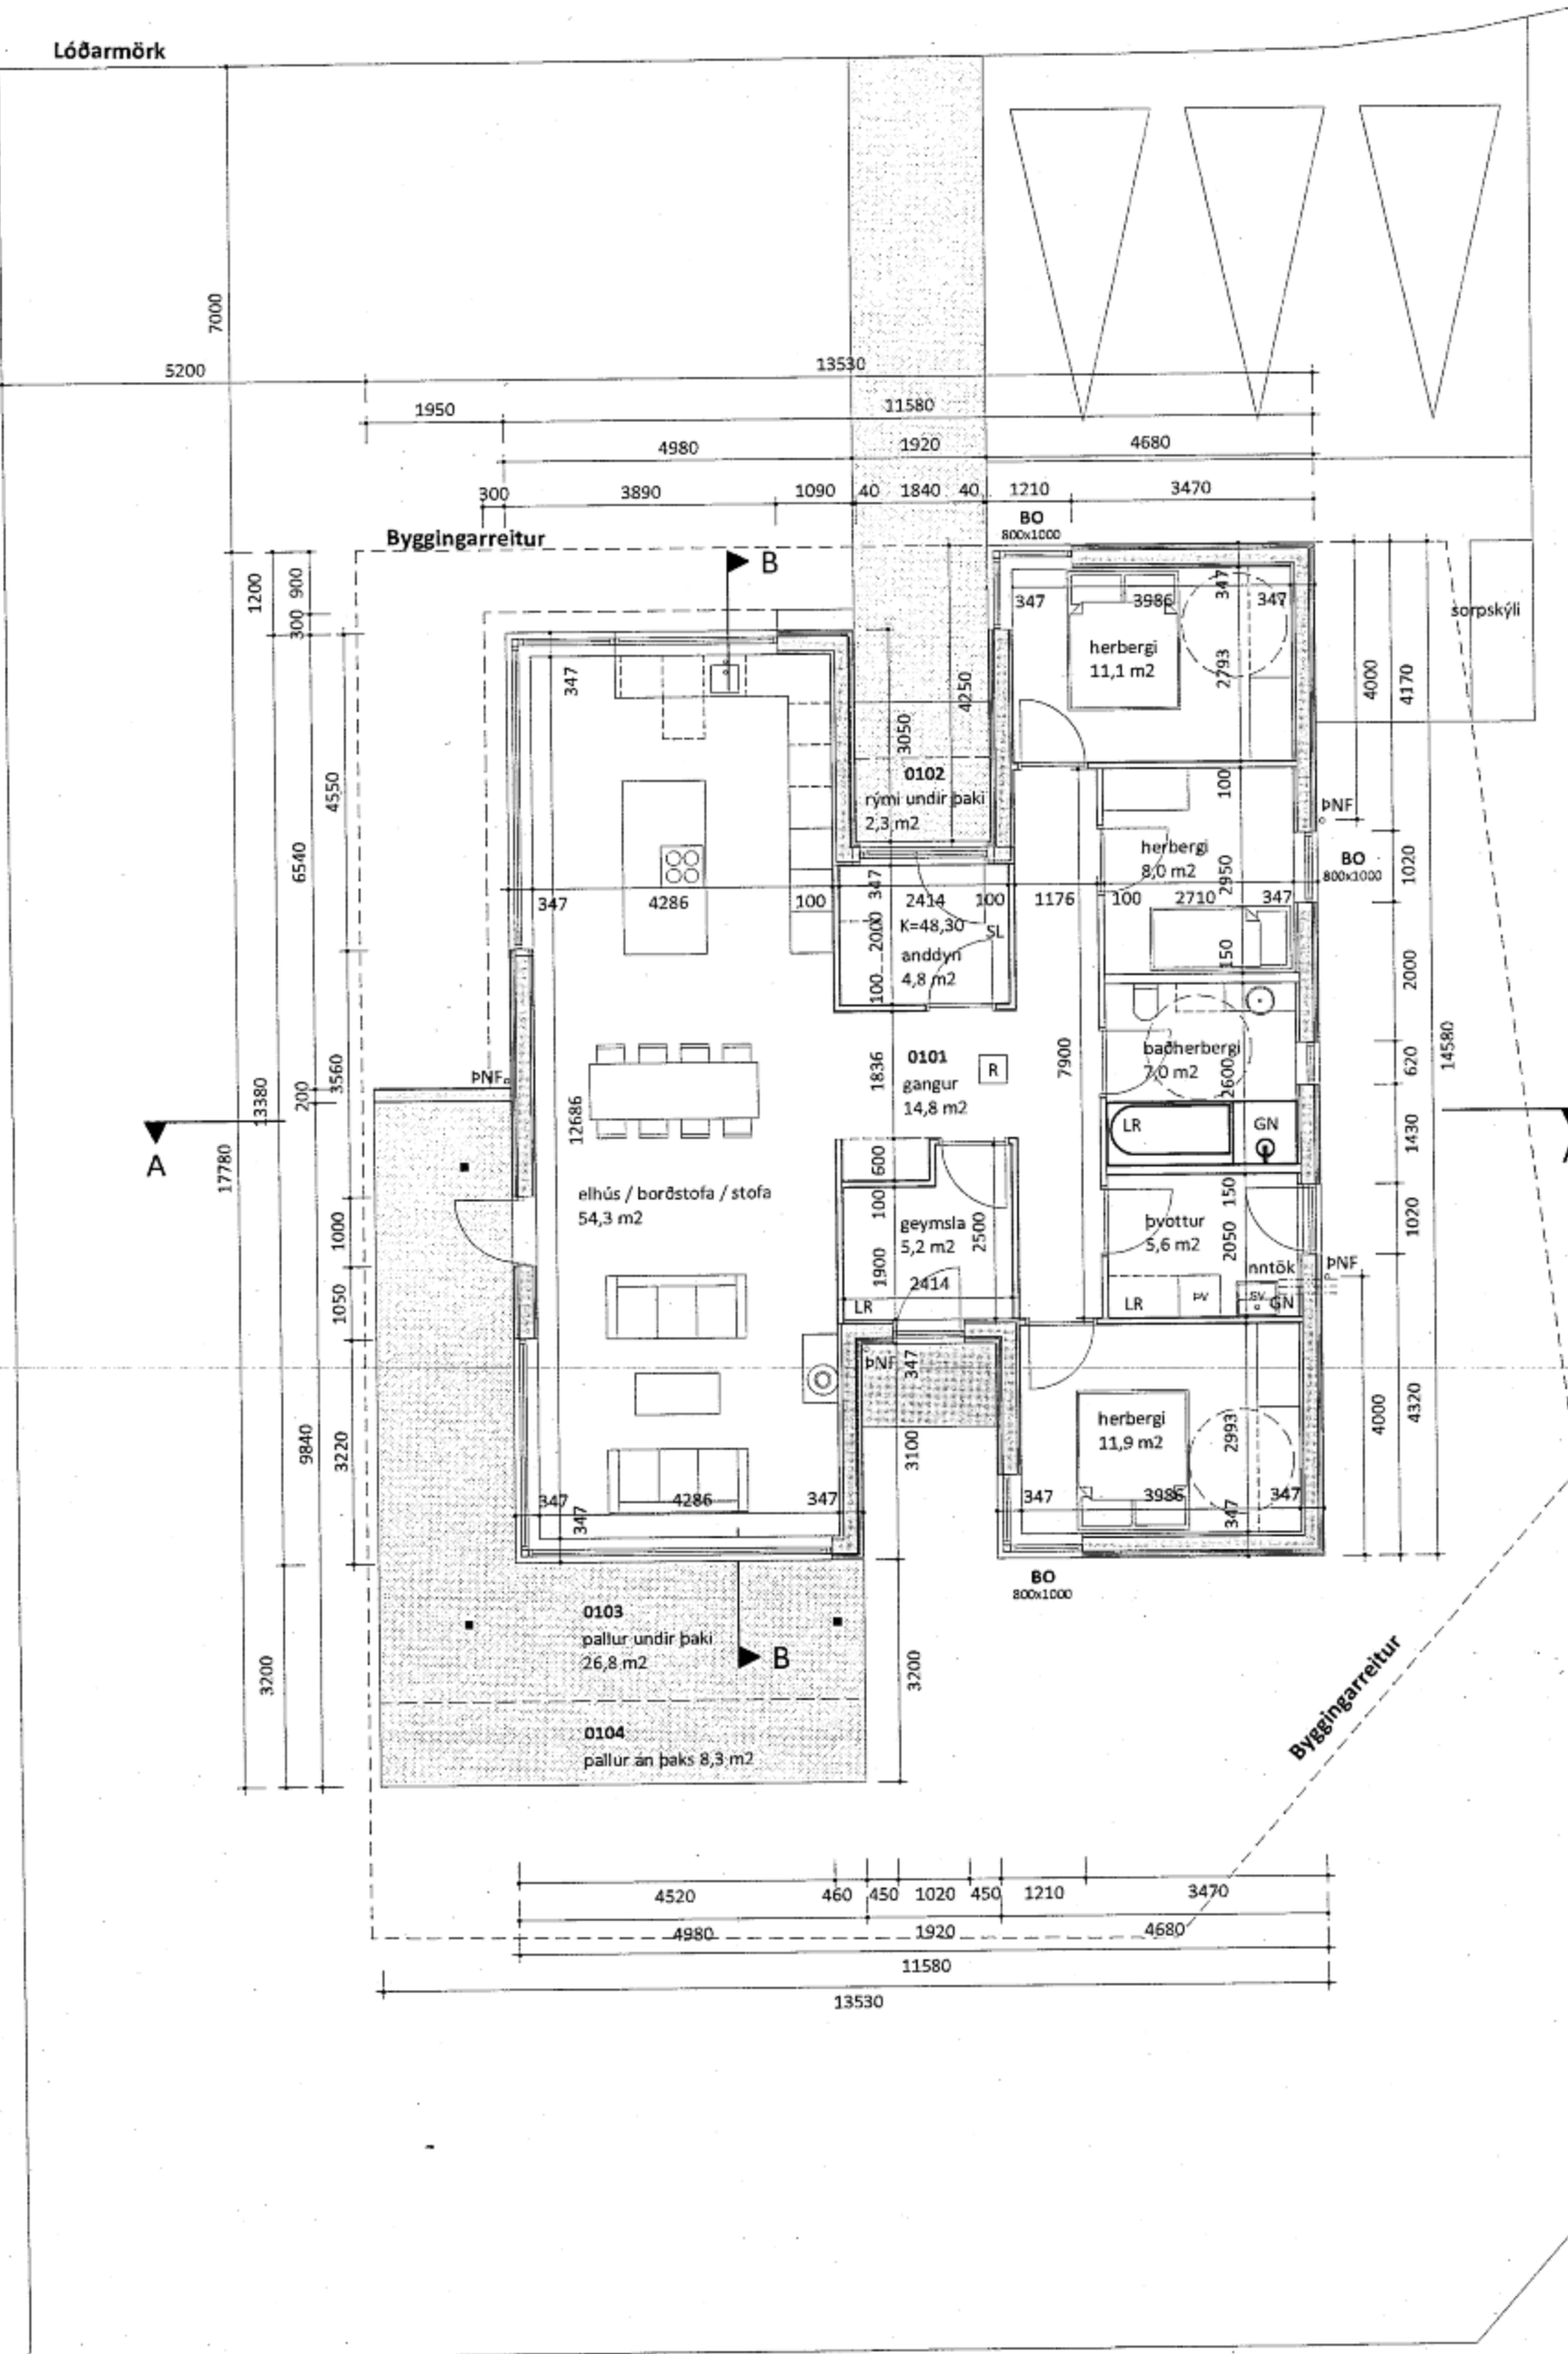

GRUNNMYND MKV. 1:100

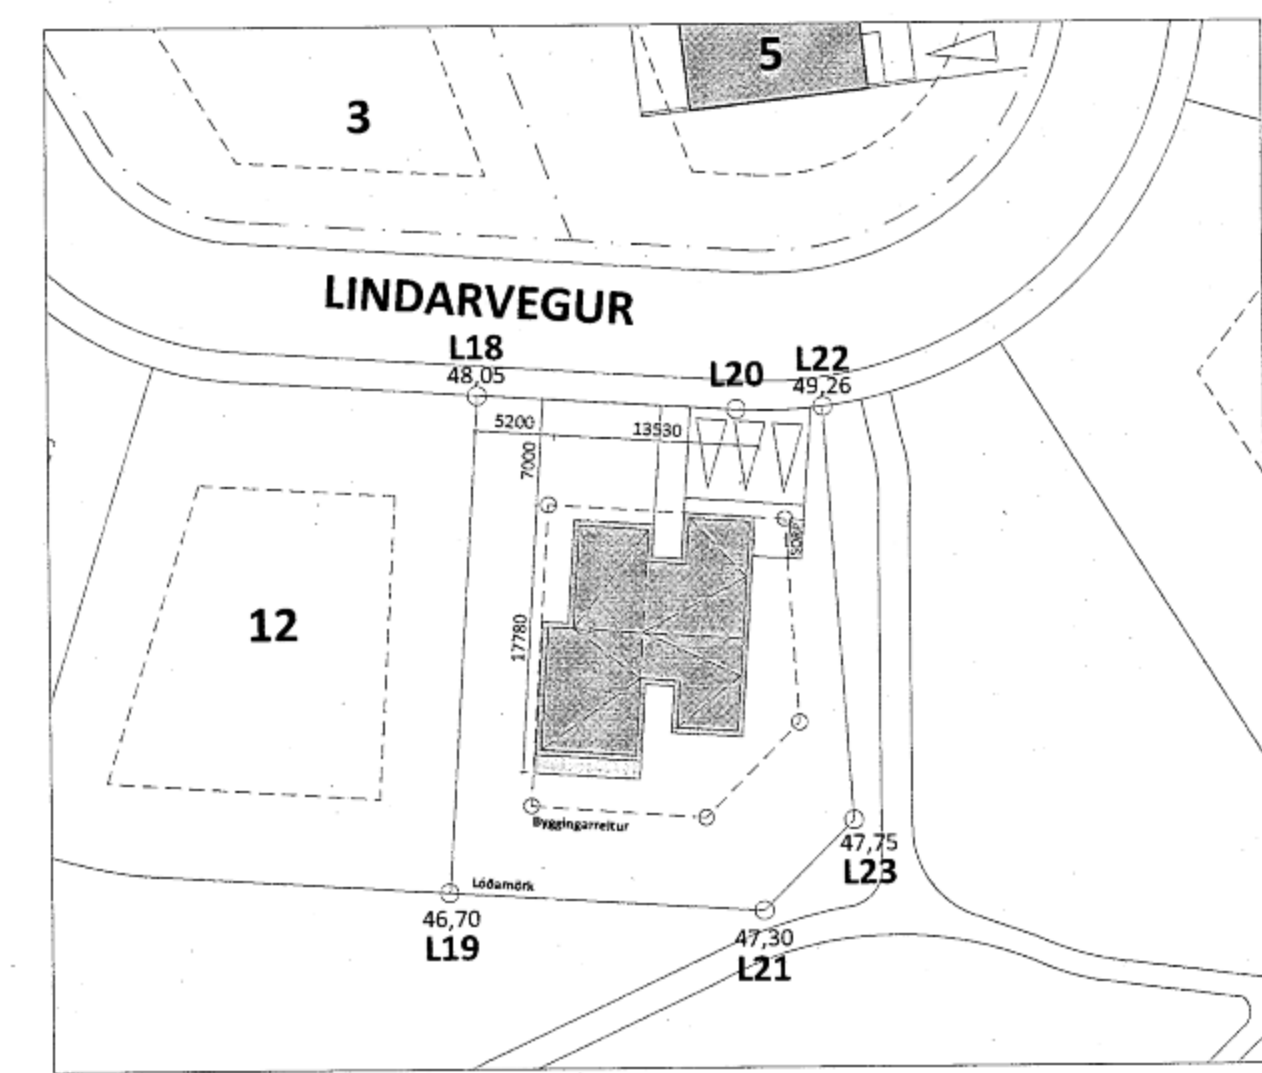

AFSTÖÐUMYND MKV. 1:500

Húnaþing vestra
Samþykkt þann
- 9. sep. 2019
Byggingarfulltrúinn
í Húnaþingi vestra

BYGGINGARLÝSING

Notkun
Einbýlishús á einni hæð.

Burðarvirki
Burðarvirki hússins er timbur. Sökkjar eru byggðir úr 90 cm Nudura einangruðum steypumótum frá Aske. Gólfplata á sökkja er steinssteypt og einangruð með 100 mm plasteinangrun. Burðarvirki þaks er úr timbri, stáli og limtré í bland. Burðargrind útvægja er úr timbri og einangrað með 200 mm steinullar-einangrun milli stoða. Settar eru skástifur úr stáli frá ISOLA utan á burðargrind við horn veggja. Að utan er burðargrind klædd með vindþéttum asfaltplötum með vatnsvarnardúk að utan sem hleypir út raka. Utan á vindplötur koma tvöfaldar lektur undir klæðningu. Húsið er klætt að utan með gegnumdreyptri standandi víðarklæðningu, Kebony Character 21X148, og trefjaseimentsplötum, Cembit Transparent 161, en að innan með einföldu lagi af gífsi.

Gluggar og hurðir
Gluggar eru ál/tré gluggar með topphengdum opnanlegum fögum. Bréfalúga, 25x260 mm, er í 1 m hæð í inngangshurð. Allt gler er tvöfalt K-gler með loftbill.

Þak
Yfirborð þaks er klætt með 18 mm OSB plötum. Ofan á þær er lagður rakavarnardúk úr polplast eða rakavarnarlag brætt á með tjörupappa. Þak er einangrað með steinull. Þakhalli ≥ 1:410 er tekinn í einangrun. Ofan á einangrun er lagður tjörupappi, bræddur saman í tveimur lögum. Tjörupappi er bræddur yfir þakkant og þar ofaná kemur ál/stáláfella.

Loft og innveggir
Innveggir eru úr timburstoðum með steinullareinangrun milli stoða og klæddir með tvöföldu gífsi á báðum hliðum.

Litaval
Gluggar, úthurðir, flasnigar og þakkantar eru gráum: lit, RAL7016. Cembit Transparent 161 plötur eru í dökkgráum lit. Timburklæðning, Kebony Character er brún klæðning sem gránar með tímanum.

Arinn
Gert er ráð fyrir möguleika á lokuðu eldstæði í stofu sem hlaðið er í kringum. Ekki er heimilt að setja inn orkulausnir með bruna á bensini eða oílu.

Brunavarnir
Byggingin er í notkunarflokki 3. Klæðning utanhúss er í flokki 2. Veggjaklæðningar og loftaklæðningar innanhúss eru í flokki 1. Toppengd björgunarpönd eru í svefnherbergjum með búnaði sem heldur þeim í opinni stöðu við flotta. Reykskynjari er staðsettur í gangi miðsæðis og slökkvitæki af viðurkenndri gerð er staðsett í anddyri.

Örggissbúnaður
Læstur lyfjaskápur er á badherbergi og læstur skápur fyrir ræstivörur er í þvottahúsi.

Aðgengi
Mesti hæðarmunur við inngangs- og svaladyr er 25 mm og lágmarks umferðarmál inngangsdýra 830 mm. Innréttingum má breyta með auðveldum hætti þannig að uppfylli þarfi hjólastólnotenda.

Upphitun og útlöfn
Upphitun er frá vatnshitaveitu með hefðbundnu ofnakerfi og gólfhitakerfi að hluta. Örggissbúnaður verður á neysluvatnskerfi svo tryggt sé að hiti vatns á töppunastað fari ekki yfir 65°C. Vélræn loftun er úr lokuðum rýmum og eldhúsum.

U-gildi einstakra byggingarhluta
Útreikningar á varmagildi einstakra byggingarhluta eru í fylgiriti.

Stærðir	Brúttóflatarmál	Brúttórúmmál
Mhl. 01	148,7 m²	524,9 m³
Stærð lóðar	807,0 m²	
Nýtingarhlutfall	0,18	
Fjöldi bílastæða á lóð	3	

- 00.00.2019 - - -
- 00.00.2019 - - -
útg. dags. áb. y. lýsing

Lindarvegur 14, Hvammstanga
verk: einbýlishús staðgr.: 5508-7-56350140
verknr.: 190625LV14 landnr.: 226136
hannað: Urbanhus, Noregi

Aðaluppdrættir
efni teikn.: afstöðumynd og grunnmynd
teiknað: SM yfirfarið: IH
dags.: mkv.: teikn.nr.: útg.:
27.08.2019 1:500/1:100/A2 01.01 -

áritun af hönnuðag:
Ingunn Halstað arkitekti FAI_020861-7469_825 3901_ingunn@arkitika.is
Sigríður Mæck arkitekti FAI_081163-4649_825 3903_sigríður@arkitika.is
Laugavegi 178 105 Reykjavík www.arkitika.is



MÓTTEKID
5. sep. 2019
Byggingarfulltrúinn
í Húnaþingi vestra

SKANNAÐ