




Húnaþing vestra
Samþykkt þann
- 9. sep. 2019
Byggingarfulltrúinn
í Húnaþingi vestra

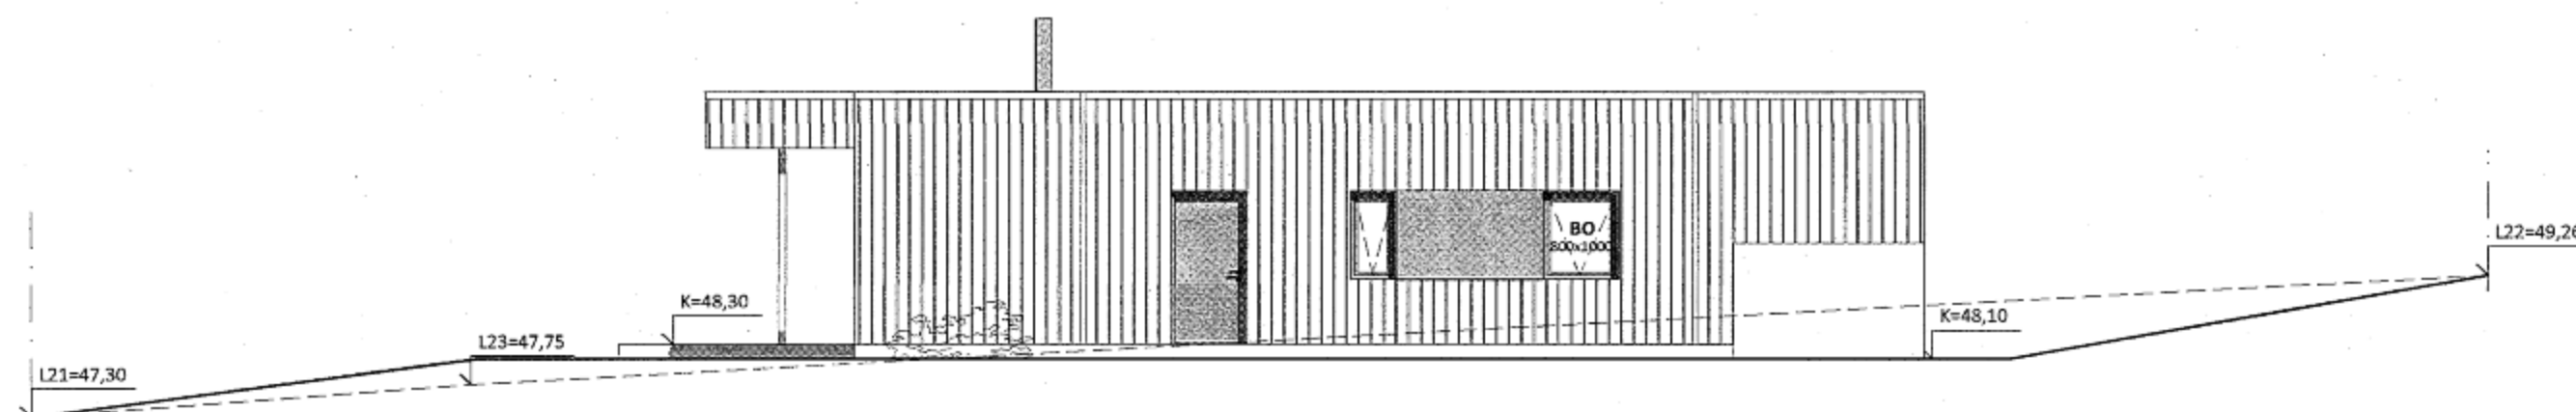


ÚTLIT AUSTUR

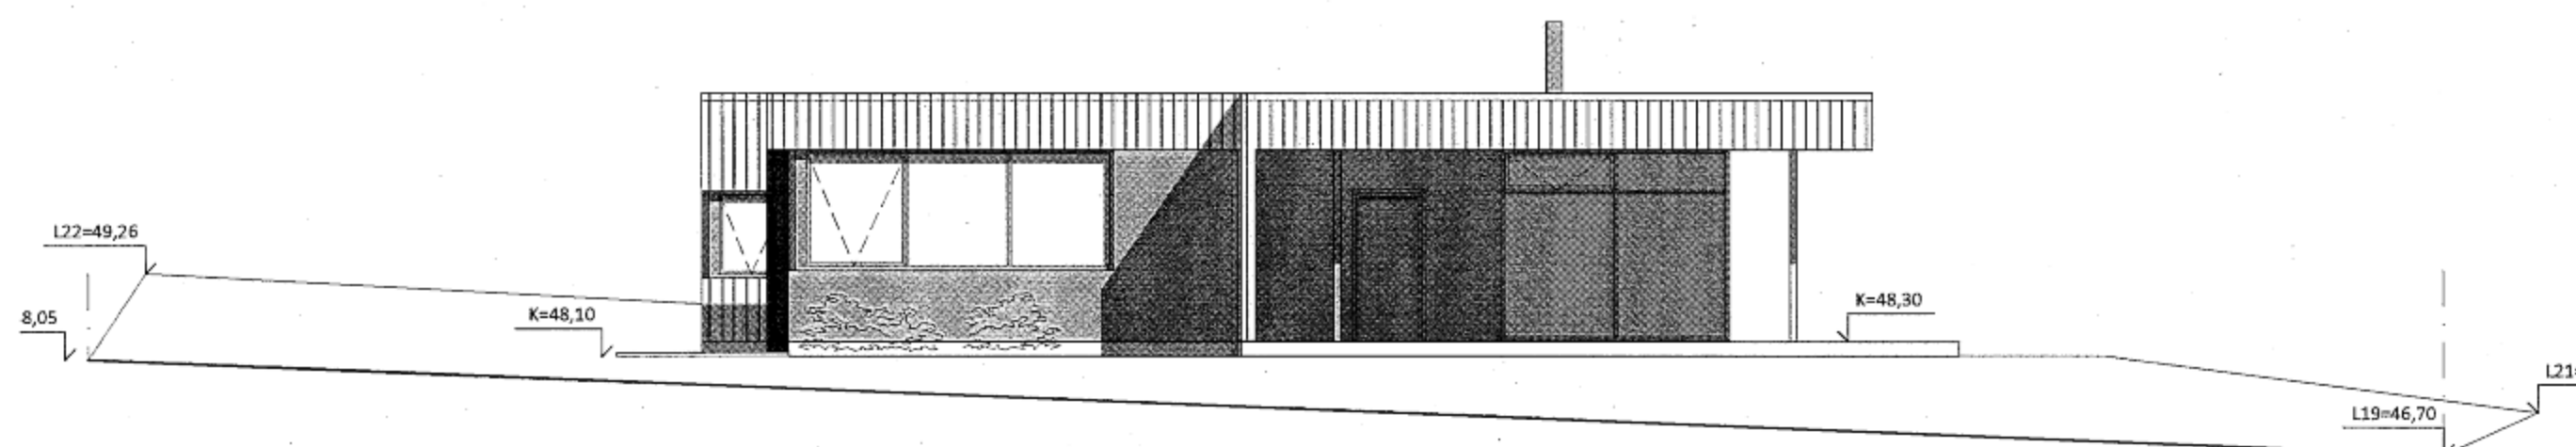


ÚTLIT VESTUR

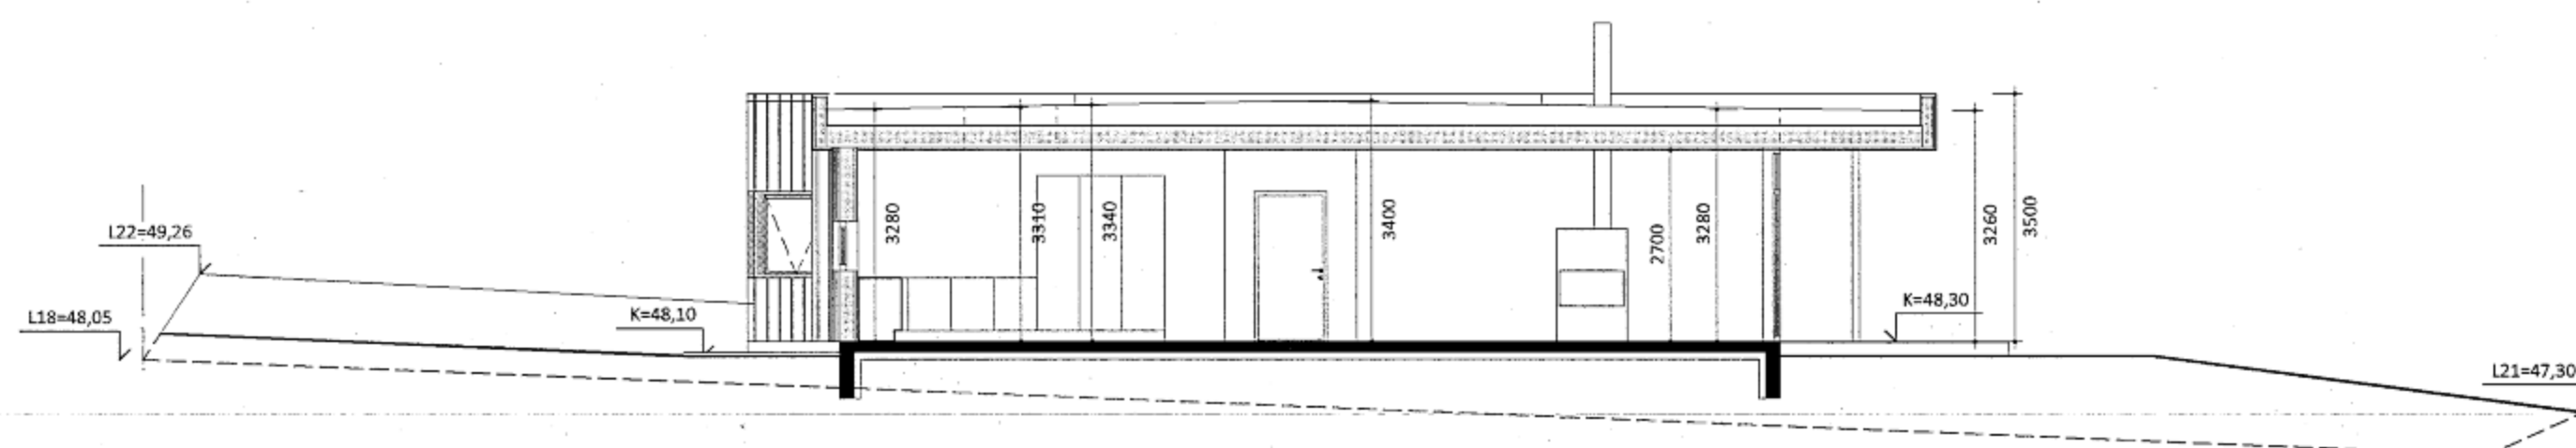


SNID B-B

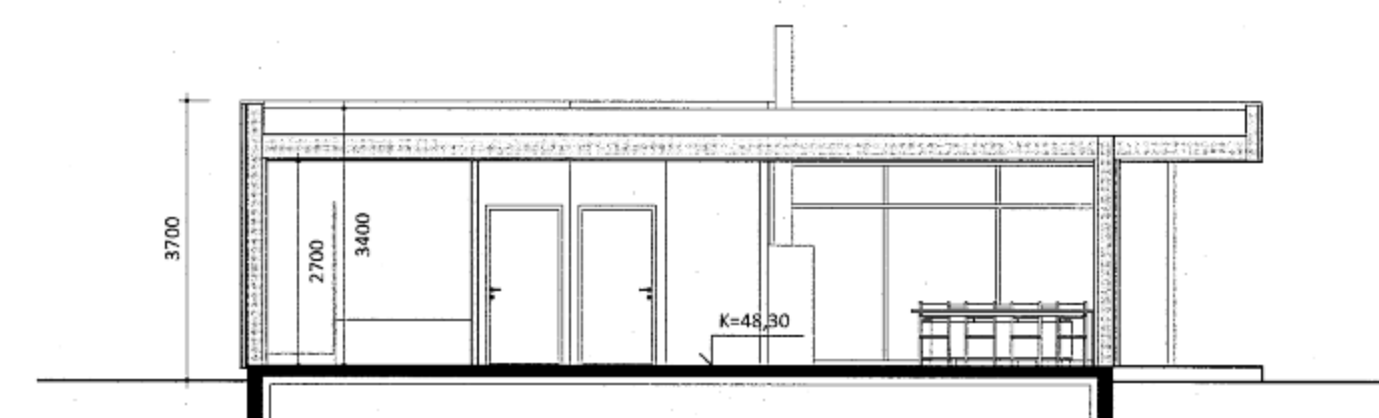

SNID A-A

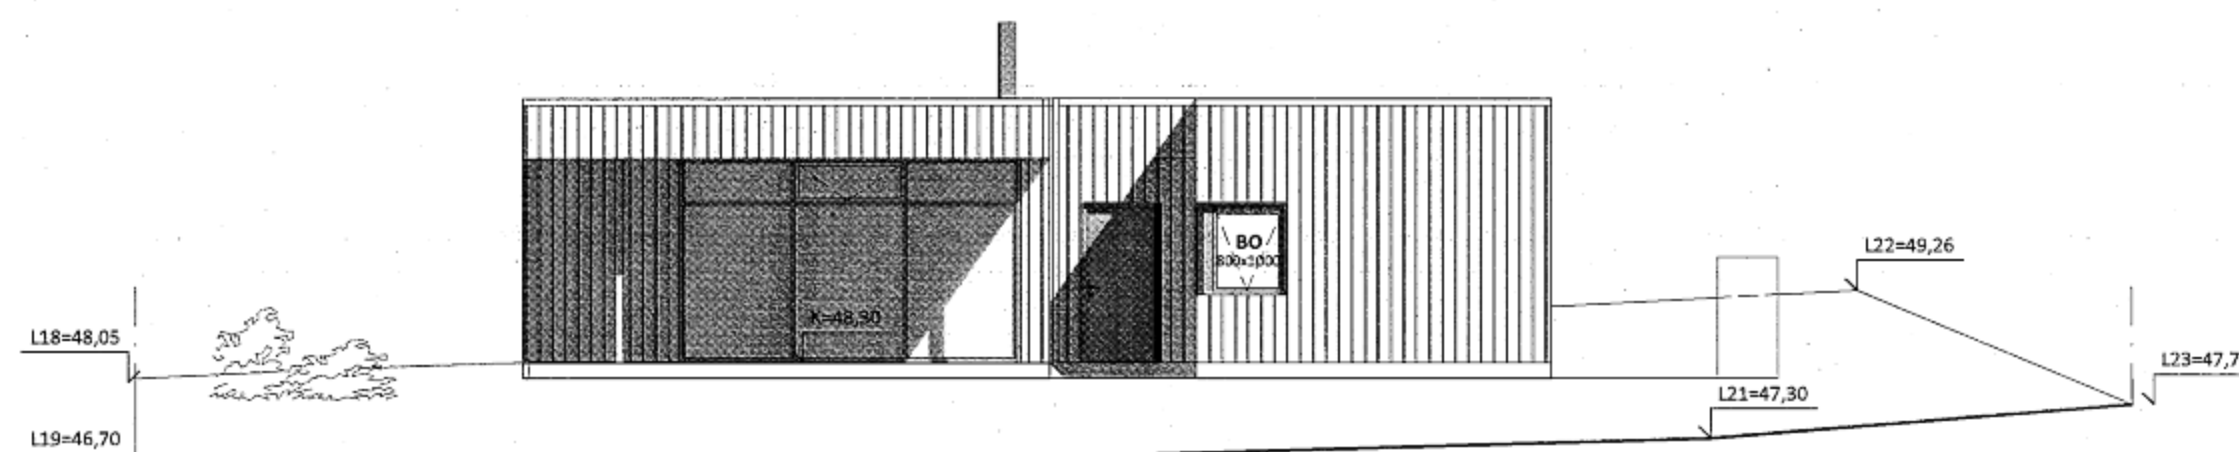

ÚTLIT SUÐUR

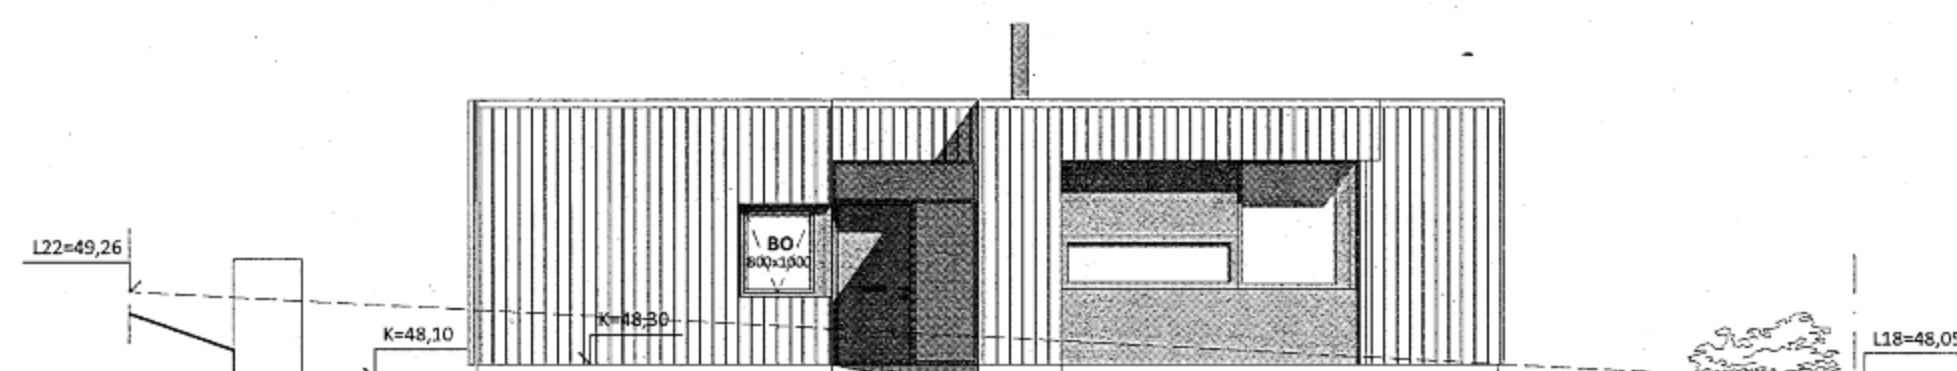

ÚTLIT NORÐUR

SKANNAD

MÓTTAKIÐ
5. sep. 2019
Byggingarfulltrúinn
í Húnaþingi vestra

- 00.00.2019 -- --
- 00.00.2019 -- --
útg. dags. áb. y. lýsing
Lindarvegur 14, Hvammstanga
verk: einbýlishús staðgr.: 5508-7- 56350140
verknr.: 190625LV14 landnr.: 226136
hannað: Urbanhus, Noregi

URBANHUS

Aðaluppdrættir

efni teikn.: útlit og snið
teiknað: SM yfirfarið: IH
dags.: mkv.: teikn.nr.: útg.:

27.08.2019 1:500/1:100/A2 **01.02** -

áritun og hönnuðgr:
Ingunn Háfstað arkitekt FAI_020861-7469_825 9903 ingunn@arktika.is
Sigríður Mæack arkitekt FAI_081163-4649_825 9903 sigridur@arktika.is
Laugavegi 178 105 Reykjavík www.arktika.is

ARK
TIKA