

Skýringar


1. Hæð rofa sé 110 cm og veggljósa sé 165 cm
2. Pípur séu 16mm, idr. 3x1,5q vír
3. Málstraumur rofa og tengla sé 13A
4. Hæð tengla sé 20 cm nema í eldhúsi, baði og bílgeymslu sé 110cm. Hæð veggljósa sé 165
5. 16A lagnir skulu vera í 20 mm rörum, ídregnar 2,5q vír, 25A lögn skal vera í 20mm röri, ídregið 4q vír.
6. Hæð og útfærsla ljósa sé í samráði við eiganda.
7. Lýsing í íbúðinni eru að mestu innfelld 230V ledlýsing og eitthvað af þeim með dimmer.
8. Aðaltafla T1 skal vera a.m.k. 48 greina auk mælaholfs, undirtafla T2 er greinatafla a.m.k. 36 greina innfelld og smáspennutafla í íbúð a.m.k 36 greina innfelld.
9. Allur rafbúnaður skal vera af viðurkenndri gerð CE merktur.
10. Allar lagnir skulu vera samkvæmt ÍST ²⁰⁰/₂₀₀₆ um raflagnir bygginga
11. Rafverktaki ber alla ábyrgð á öllum raflögnum hússins þó að villur finnist í raflagnateikningum.

Nema annars
sé getið

Heimtaug RARIK og Net 2stk. 50mm plaströr út að Lóðamörkum

Lindarvegur 10, lnr.226134 snið A-A

Aðaltafla Bílgeymslu

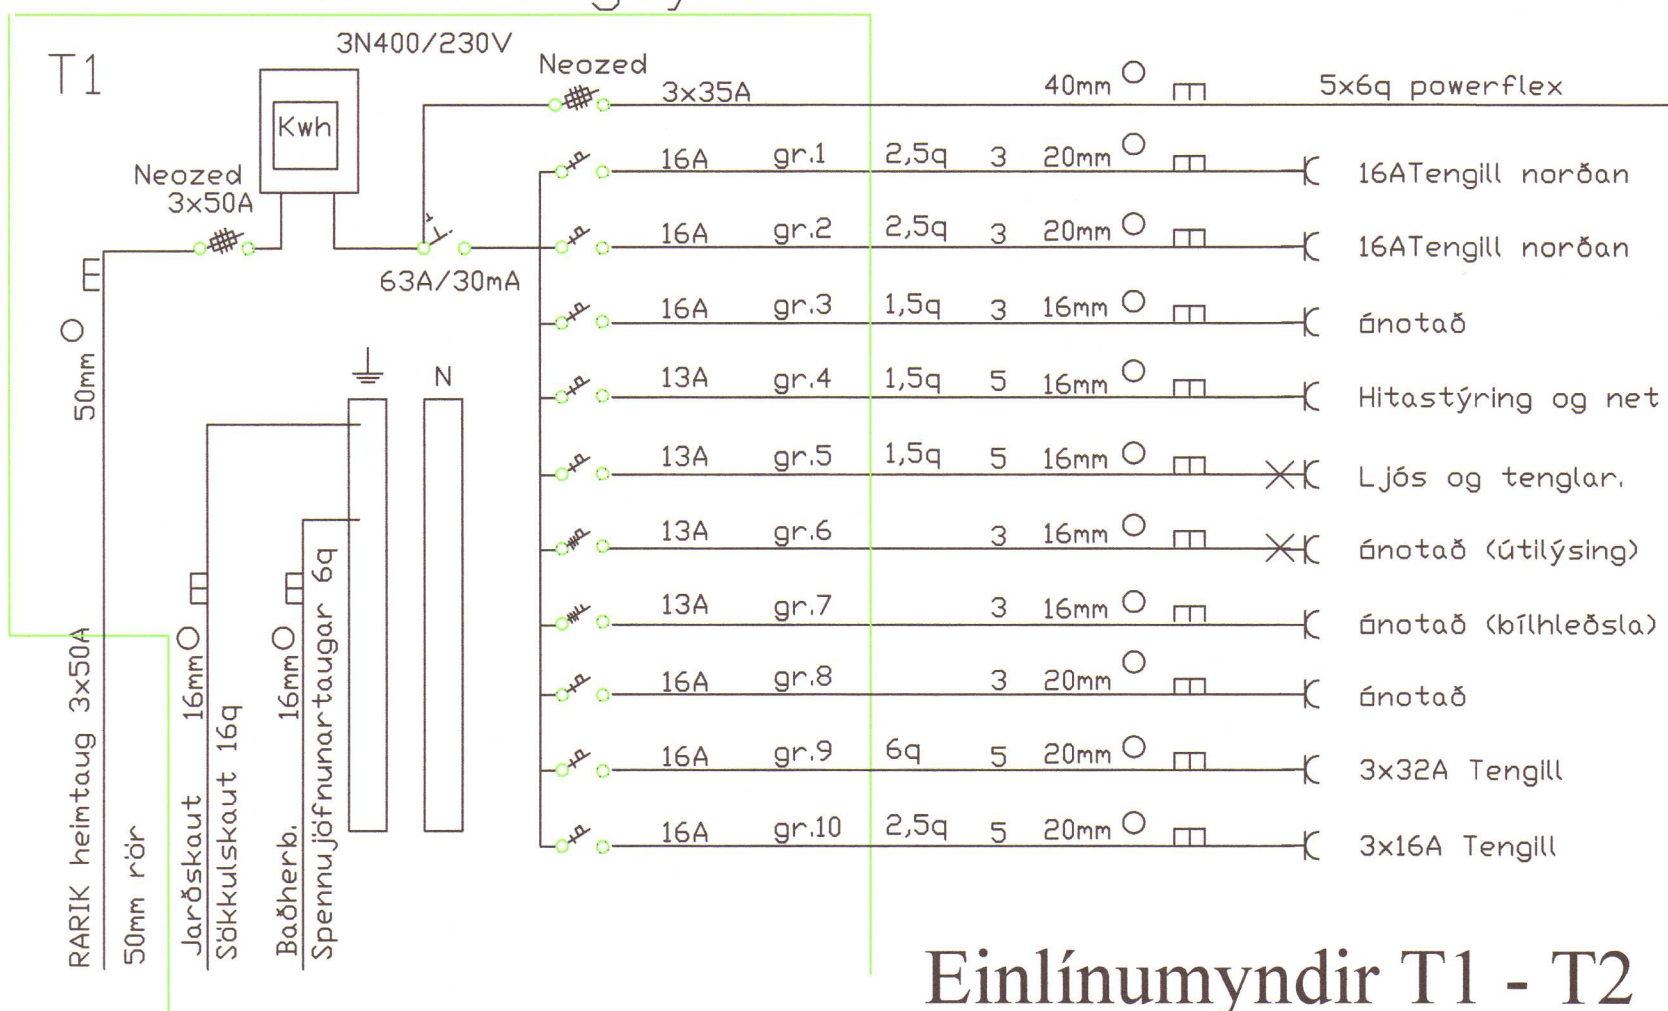

Einlínnumyndir T1 - T2

Greinatafla íbúð

