


VM-250/150 VEGGUR VM-300/200 SÖKKULL

- 1 Sökkull VM300/200 (3 neðstu mótin).
- A Sökkull og gólfplata ásamt neðsta veggmóti
- 3 Veggur m/ þaksperrum

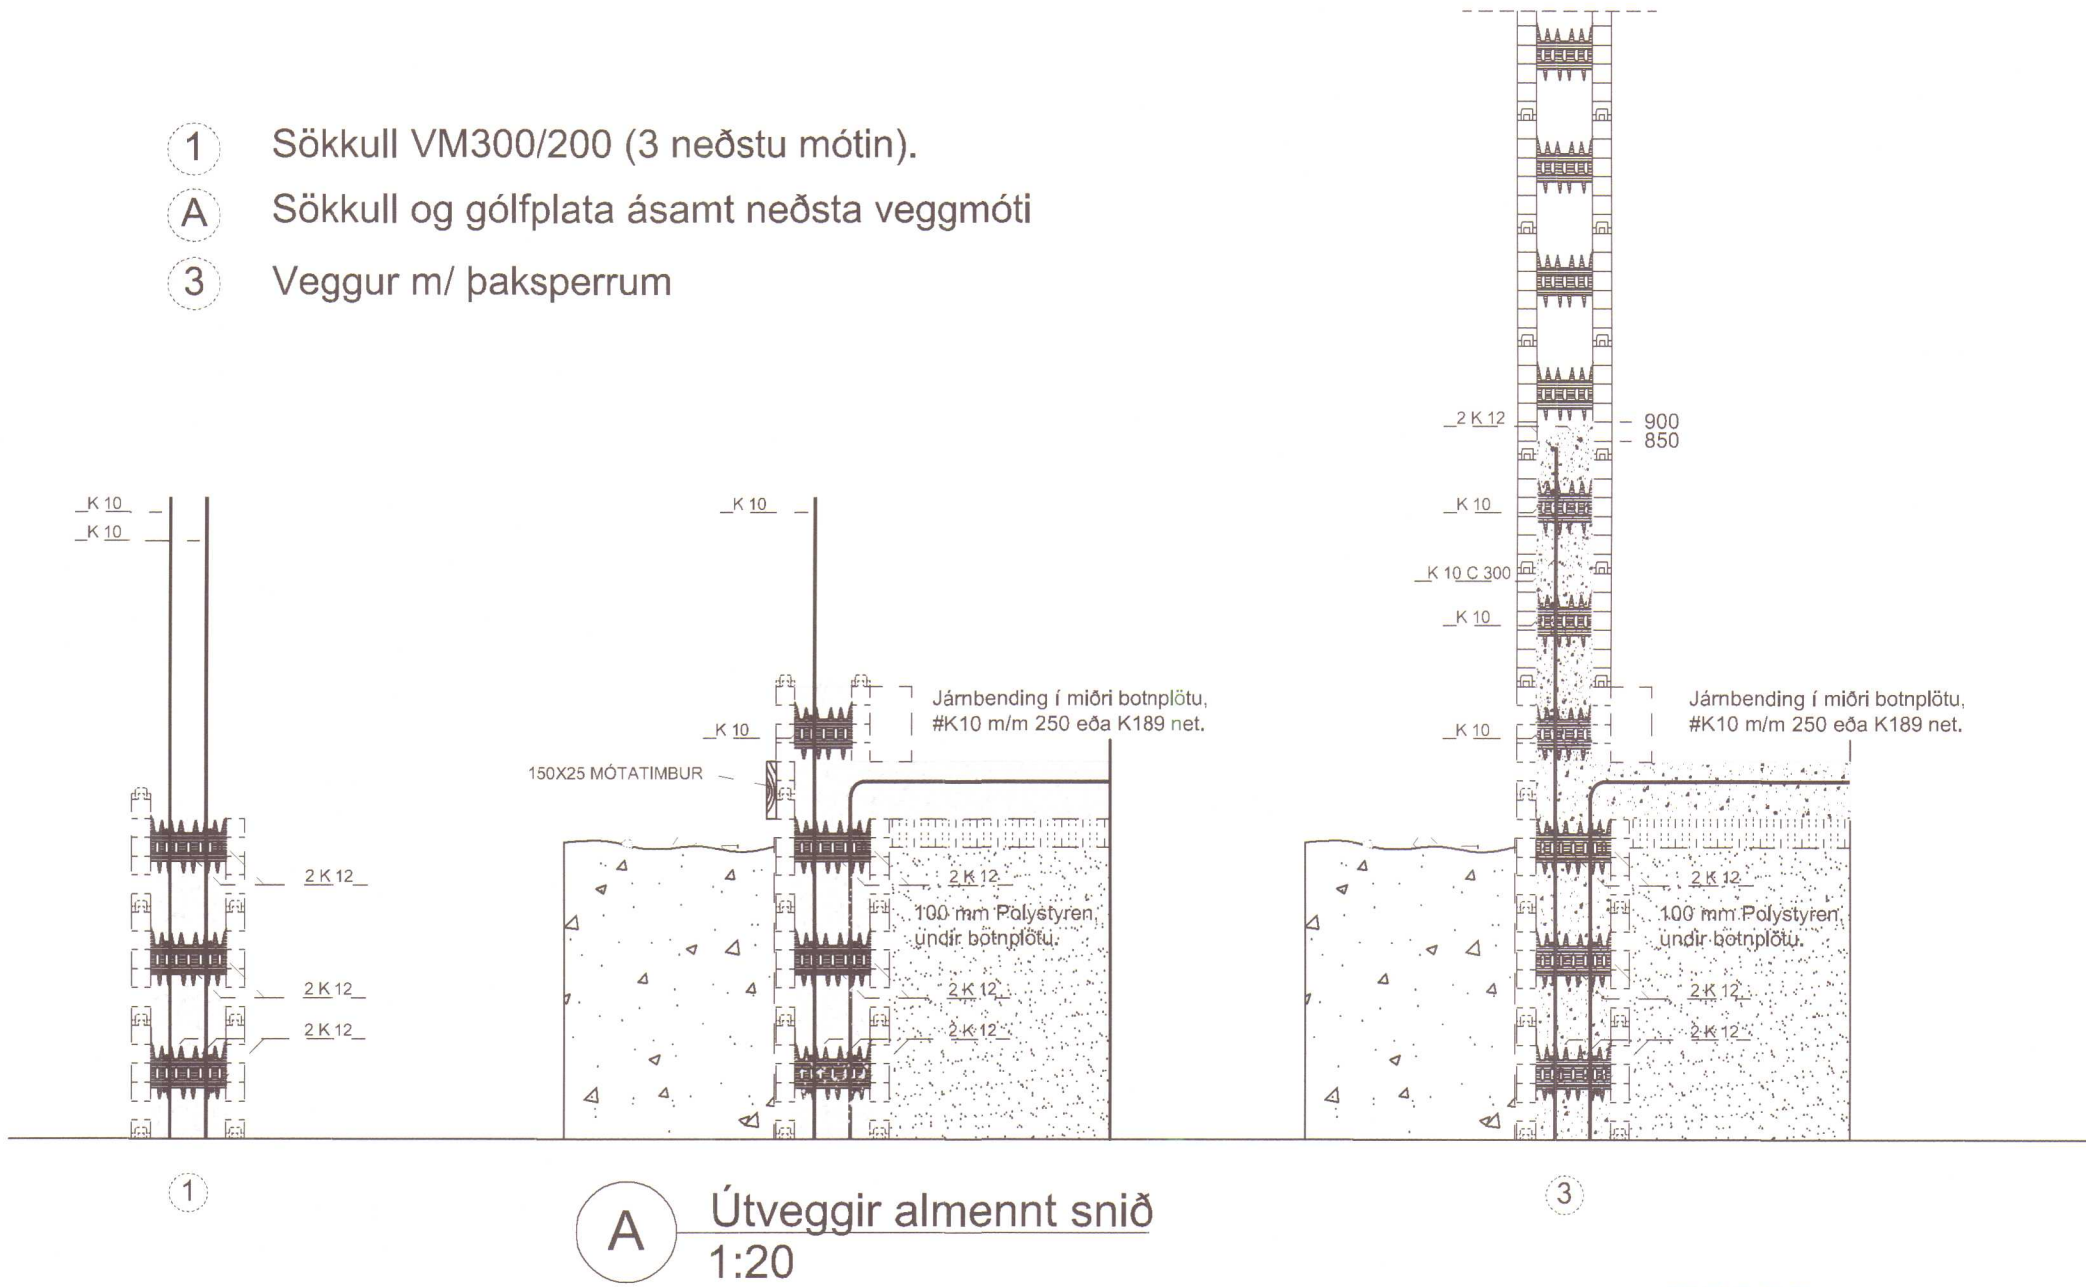

VARMAMÓT

MÓTTEKIÐ


03. júlí 2018

Byggingarfulltrúinn
í Húnaþingi vestra

Álagsforsendur:
Vindálag, grunnildi 1.44 kN/m².
Notálag, 1.50 kN/m².
Snjóálag, Svæði 1.
Jarðskjálftaálag, samkvæmt IST12-2002 a=0.1
Steinsteypa í sökkla og botnplötu: C25.

SKÝRINGAR
Grunnað er á þjappaðri fyllingu. Grundun reiknast samkvæmt FS ENV 1997 - 1:1994. Fylling skal vera úr frostfriú efni, bögglaberg eða sambærilegt. Allt lífrænt efni skal fjarlægð og síðan grafið niður á burðarhæfan botn. Fyllingarefni innan í og umhverfis sökkla skal vera frostfrítt efni. Þjappað skal mest í 300 mm lögum og bleytt. Fylling skal þjöppuð þar til hún uppfyllir eftirfarandi: E2 > 120 MPa og E2/E1 < 2.5. Undirstöður skulu vera 200 mm breiðar og dýpt má minnst vera 800 mm niður á frostþolið fyllingarefni. Jármbending sökkla er sýnd á sniðmynd. Allar málsetningar eru í mm. Hæðarkotar eru gefnir í metrum. Mesta reiknað álag frá sökklum : 0.20 MN/m² eða 2.0 kg/cm².

STÁLGAÐI
Allt efni og vinna skal vera í samræmi við IST og ENV staðla. Allt stál skal uppfylla a.m.k. styrkleika og flokkunarkröfu S235JRG2 skv. ÍST EN 10025:1990 + A1:1993. Boltar og rær skulu vera í gæðaflokki 8.8 skv. DIN ISO 898, Teil 1. Allt stál skal grunna með ryðvarmálinngu nema annað sé tekið fram.

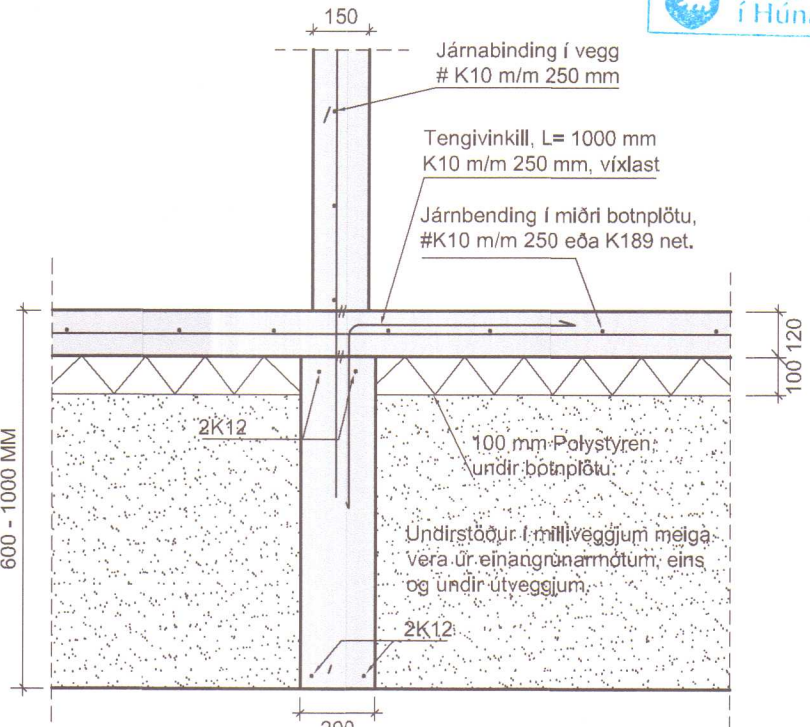

B Snið - millivægur
1:20

meter teiknistofa ehf
Stórhöfða 15, 110 Reykjavík

Gsm: 7790004, 6940059
meter@meter.is, www.meter.is

ARITUN SAMRÆMINGARHÖNDUÐAR

LINDARVEGUR 10, 530 HVAMMSTANGI

GRUNNMYND, SNIÐ A, SNIÐ B OG SKÝRINGAR

TÖLVUSKRÁ	HANNAÐ	TEKNAÐ/VIÐFARIR	VIÐFANGSEFNI	ÚTGÁFA
670-530-LINDARVEGUR 10	FÓ	FÓ	Undirstöður	01
SAMBÝKKI	Fríðrik Ólafsson	2303592459	TEKNING NR. 670-B02	BLAÐ NR. 2
			MAK 1:50/1:20	
			VERK NR. 670	
			DAGS 17.06.2018	