


GRUNNMYND 1:50

Að handklæðaoefni, 15 mm pex í föðurörri í steyptri plötu. Stærð á ofni, frjálst val.
HANDKLÆÐAOFN

Að handklæðaoefni, 15 mm pex í föðurörri í steyptri plötu. Stærð á ofni, frjálst val.
HANDKLÆÐAOFN

TENGIGRIND

Lagnir eru PEX hitapolin GÓLFHITARÖR með súrefniskápu, Ø20 mm. Lagt er með 100 mm - 200 mm millibili. Lagnir eru þrýstiprófaðar skv. leiðbeiningum framleiðenda. Gólfhitalagnir eru í steyptri plötu. Allt efni skal hafa lagnaefnisvottun, fara skal eftir fyrirmælum framleiðenda. Allt efni, lögn, prófun og frágangur skal vera samkvæmt ákvæðum staðals IST 69 og reglugerð um hitalagnir. Allar pípur í gólfhitakerfi skulu vera hitapolnar plastpípur. Wirsbo- pex eða samsvarandi og þola allt að 90°C við 6 kg/cm² þrýsting. Gólfhitakerfi skal þrýstiprófa með 8 kg/cm² vatnsþrýstingi áður enn það er steypt inn og skal þrýstingurinn standa í 24 klst. án þess að falla.

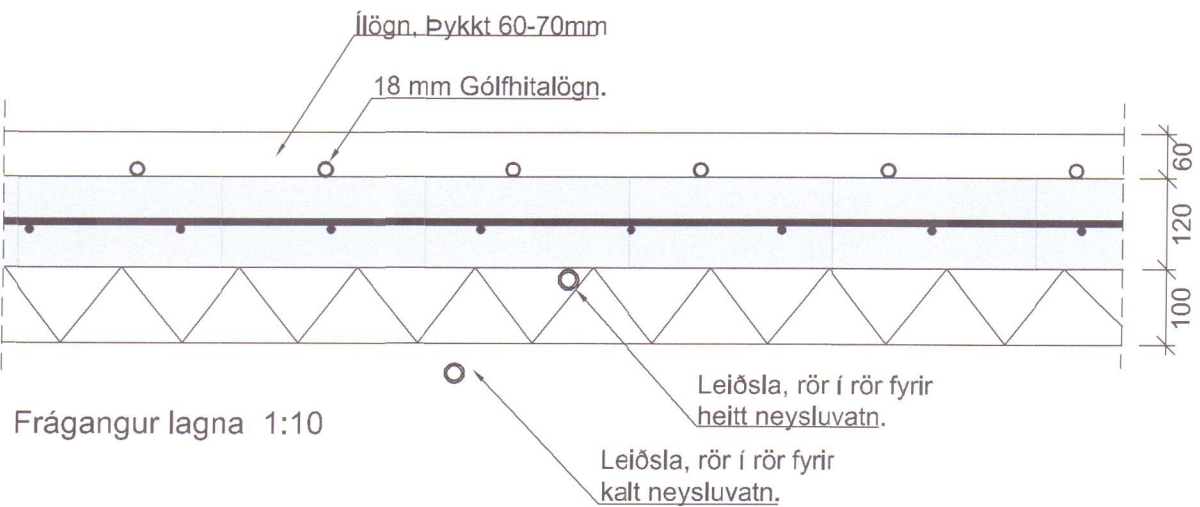


Gólfhiti fyrir Lindarvegur 10

Slauða	Staðsetning	Stærð	Lengd slaufu	Bil m/m	Afköst án gólfefna
Nr.		m	m	mm	W
1	BÍLGEYMSLA	20	85	200	1275
2	BÍLGEYMSLA	20	104	200	1560
3	BÍLGEYMSLA	20	100	200	1500
4	ANDDYRI	20	61	200	915
5	HERBERGI	20	60	200	900
6	BAÐ	20	60	200	900
7	FÖT	20	118	200	1770
8	HERBERGI	20	88	200	1320
9	ELDHÚS	20	86	200	1290
10	ELDHÚS	20	65	200	975
11	ELDHÚS	20	80	200	1200
12	STOFA	20	98	150	1470
13	STOFA	20	101	150	1515
14	STOFA	20	95	150	1425
15	STOFA	20	86	150	1290
16	GEYMSLA	20	61	200	915
17	BAÐ	20	43	200	645
18	HERBERGI	20	79	200	1185
SAMTALS			1470		22050

Skýringar

Efni í gólfhitalögn er krossbundið polyethylen (PEX) með súrefnislæðivörn skv DIN 4726. Rörin skulu þola 70°C samfelldt við 1.0 Mpa vinnuþrýsting. Pípuþærð skal 20 mm. Pípur eru í steyptri plötu. Hver hitamotta skal vera án samsetningar. Allar stofnleiðslur skal einangra vel með steinullarhólkum.

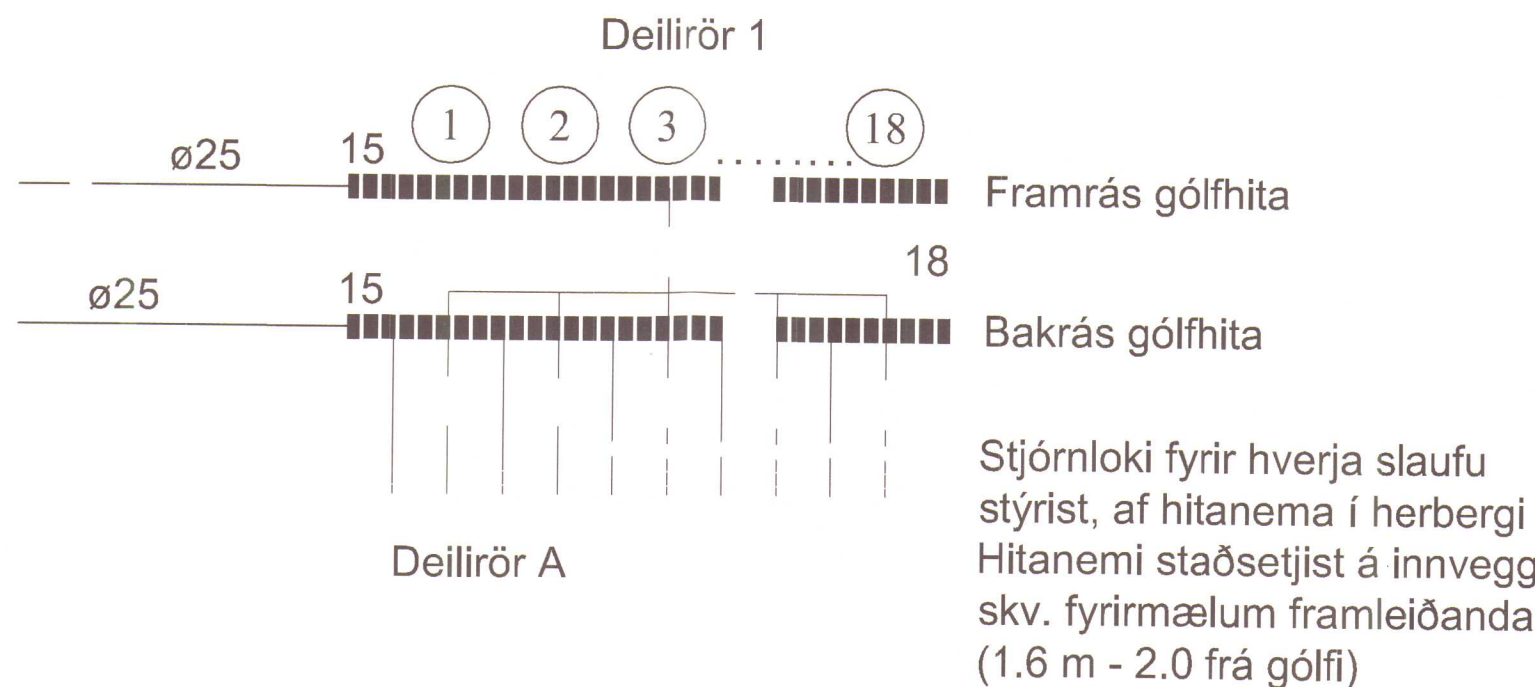

- Rennslisstefna
- 15 Tengikista úr stáli / kopar. Stofn kistu er ø32
- 18 Mótorkisti, tengdur við lofthitanema í miðju hússins

NUMER Á SLAUFU.

6
73

LENGD Á SLAUFU Í METRUM.

HL HANDLAUG
VS VATNSSALERNI
SB STEYPIBÁÐ
EV ELDHÚSVASKUR
BK BAKKAR
UP UPPÞVOTTAVÆL
pV ÞVOTTAVÆL
pU ÞURRKARI
GNG GÓLFNÐURFALL MEÐ GEGNUMRENNSLI

MÓTTEKID
03. júlí 2018
Byggingarfulltrúinn í Húnaþingi vestra

Dagst.	Breytingar	Nr.	Nafn
meter teiknistofa ehf Pverholt 3, 270 Mosfellsbær			
Sími: 5678922, Faxi: 5678923, www.meter.is			
LINDARVEGUR 10, 530 HVAMMSTANGI			
GÓLFHITALAGNIR, HITATAFLA OG SKÝRINGAR			
TÖLVUSKRA 670-530-LINDARVEGUR 10	HAFNAÐ FO	TEKNAÐ FO	YFIRFARIÐ FO
SAÐMYRKAT FABRIK Oskason 2203552455	TEIKNING NR. 670-L2	SKALA 1:50/1:10	UTGAFA 02
DAGS. 19.06.2018		VERK NR. 670	BLAD NR. L-02