

K= 45,30 (-1,8 undir plötuþæð)

Lindarvegur 10, Inr. 226134
Lóðarstærð F=895m²


Hæð á lóð verður ákveðin endanlega af verkkauda þegar gengið verður frá gróðri og nánara skipulagi á lóð. Hæð á lóð við hús verður 10 til 15 sm. undir plötu. fyllt verður upp við lóðarmörk þar sem land er mjög lágt og sett afliðandi brekka eða hleðsla eftir aðstæðum við lóðarmörk. Hæð við innganga er samk. BR. 6.4.2 og 6.4.3 sjá líð hurðir /inngangar í byggingafrýsingu.

Skýringar

SI	Slökkvitæki Brunaslanga	Stærðir: Íbúð 0101 Bílskúr 0102 Samtals Kólnunartölur hámark: Leyft hámark U-gildis (W/m ² K).	197,03m ² 65,74m ² 262,77m ² x 873,6m ²
Et	Eldvarnarteppi	Þak	0,20 W/m ² K
Rs	Reykskynjari	Útveggur léttur	0,30 W/m ² K
BO (0,6° 0,9)	Björgunarop	Gólf	0,30 W/m ² K
EI-60	Brunamerking	Gluggar vegið meðaltal	0,80 W/m ² K
Gnf	Gólfniðurfali		
MHL 01	Matshluti		
0101	Rýmismnr.		
X.xx	Hæðarkóði		
F=	Flatarmál lóðar		

- Norðurpila
- Útveggur varnamót
Léttur innveggur
- 1 Númer glugga eða hurða á grunnmynd.

Niðurstaða		
Orkurammi	353	W/K
Rauntap	323	W/K
Leiðnitap á ferm. gólfs	1,23	W/m ² °C
Útveggir, vegið meðaltal	0,64	W/m ² K
Aflþörf	17.575	W
Varmþörf	63.575	kWh/ár

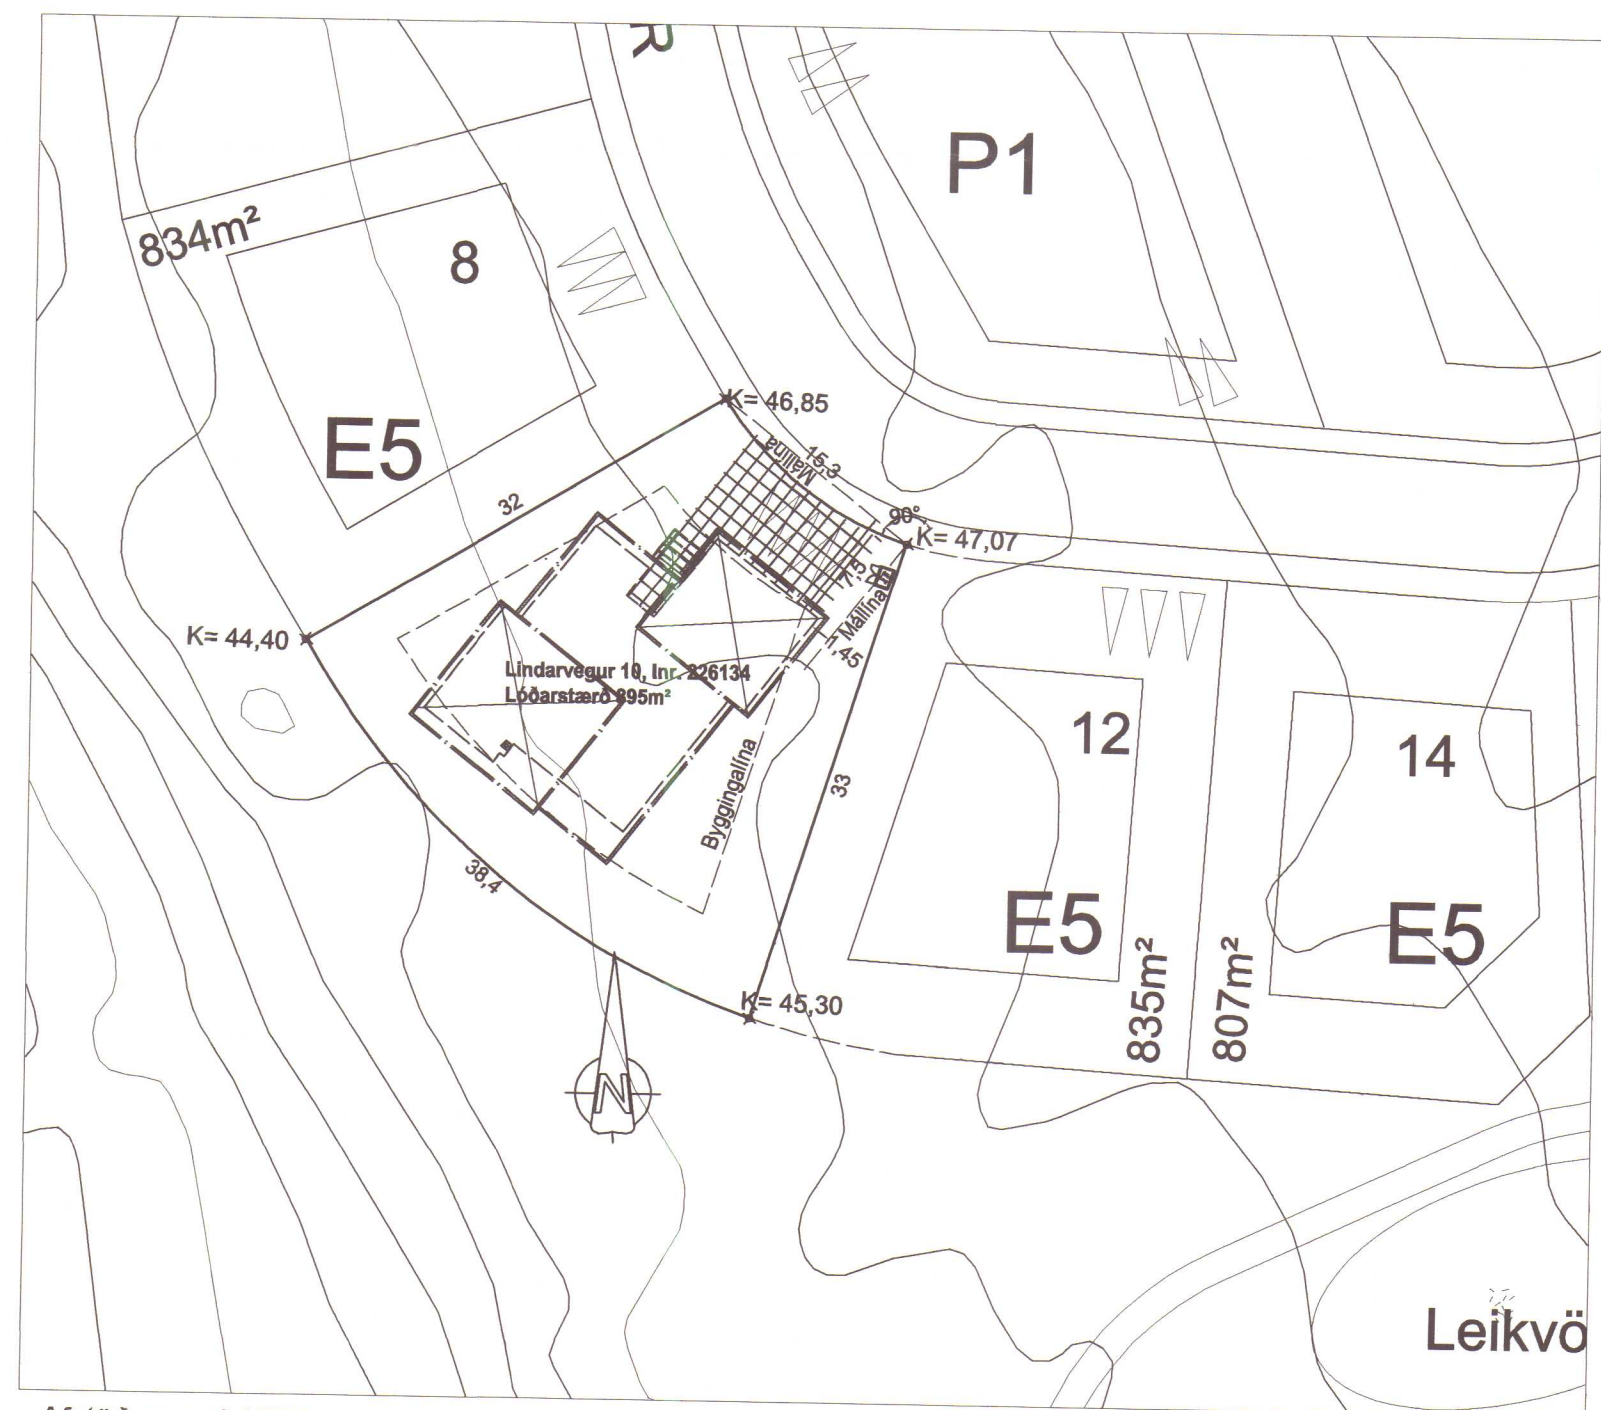

Afstöðumynd 1/500

MÓTTEKIÐ
16. maí 2018
Byggingarfulltrúinn
í Húnaþingi vestra

Hönnunarstjóri: Stefán Ámason. Leiðrétt 5-3-2018

Verk: Lindarvegur 10, Húnaþing vestra	Landnr. 226134	Hannað/tekn. EBK-SA/SA	Verknr. 2017-037
Verkhliu: Aðalteikning, Grunnmynd og afstöðumynd.		Blað nr. 1	Teikning nr. 100
		Dags. 1-05-2018	Mkv. 1/100-1/500
Stefán Ámason byggingafræðingur, kt. 020346 4269 Símar 896 3920, 6617 280, sa@internet.is		Samþ.	