Notkun heimiluð á ábyrgð höfundar
- 3. júlí 2018
Byggingarfulltrúinn í Húnaþingi vestra

TÁKN FYRIR SKOLPLÖGN
TÁKN FYRIR REGNVATNSLÖGN
TÁKN FYRIR KALT VATN
AFFALL HITAVEITU

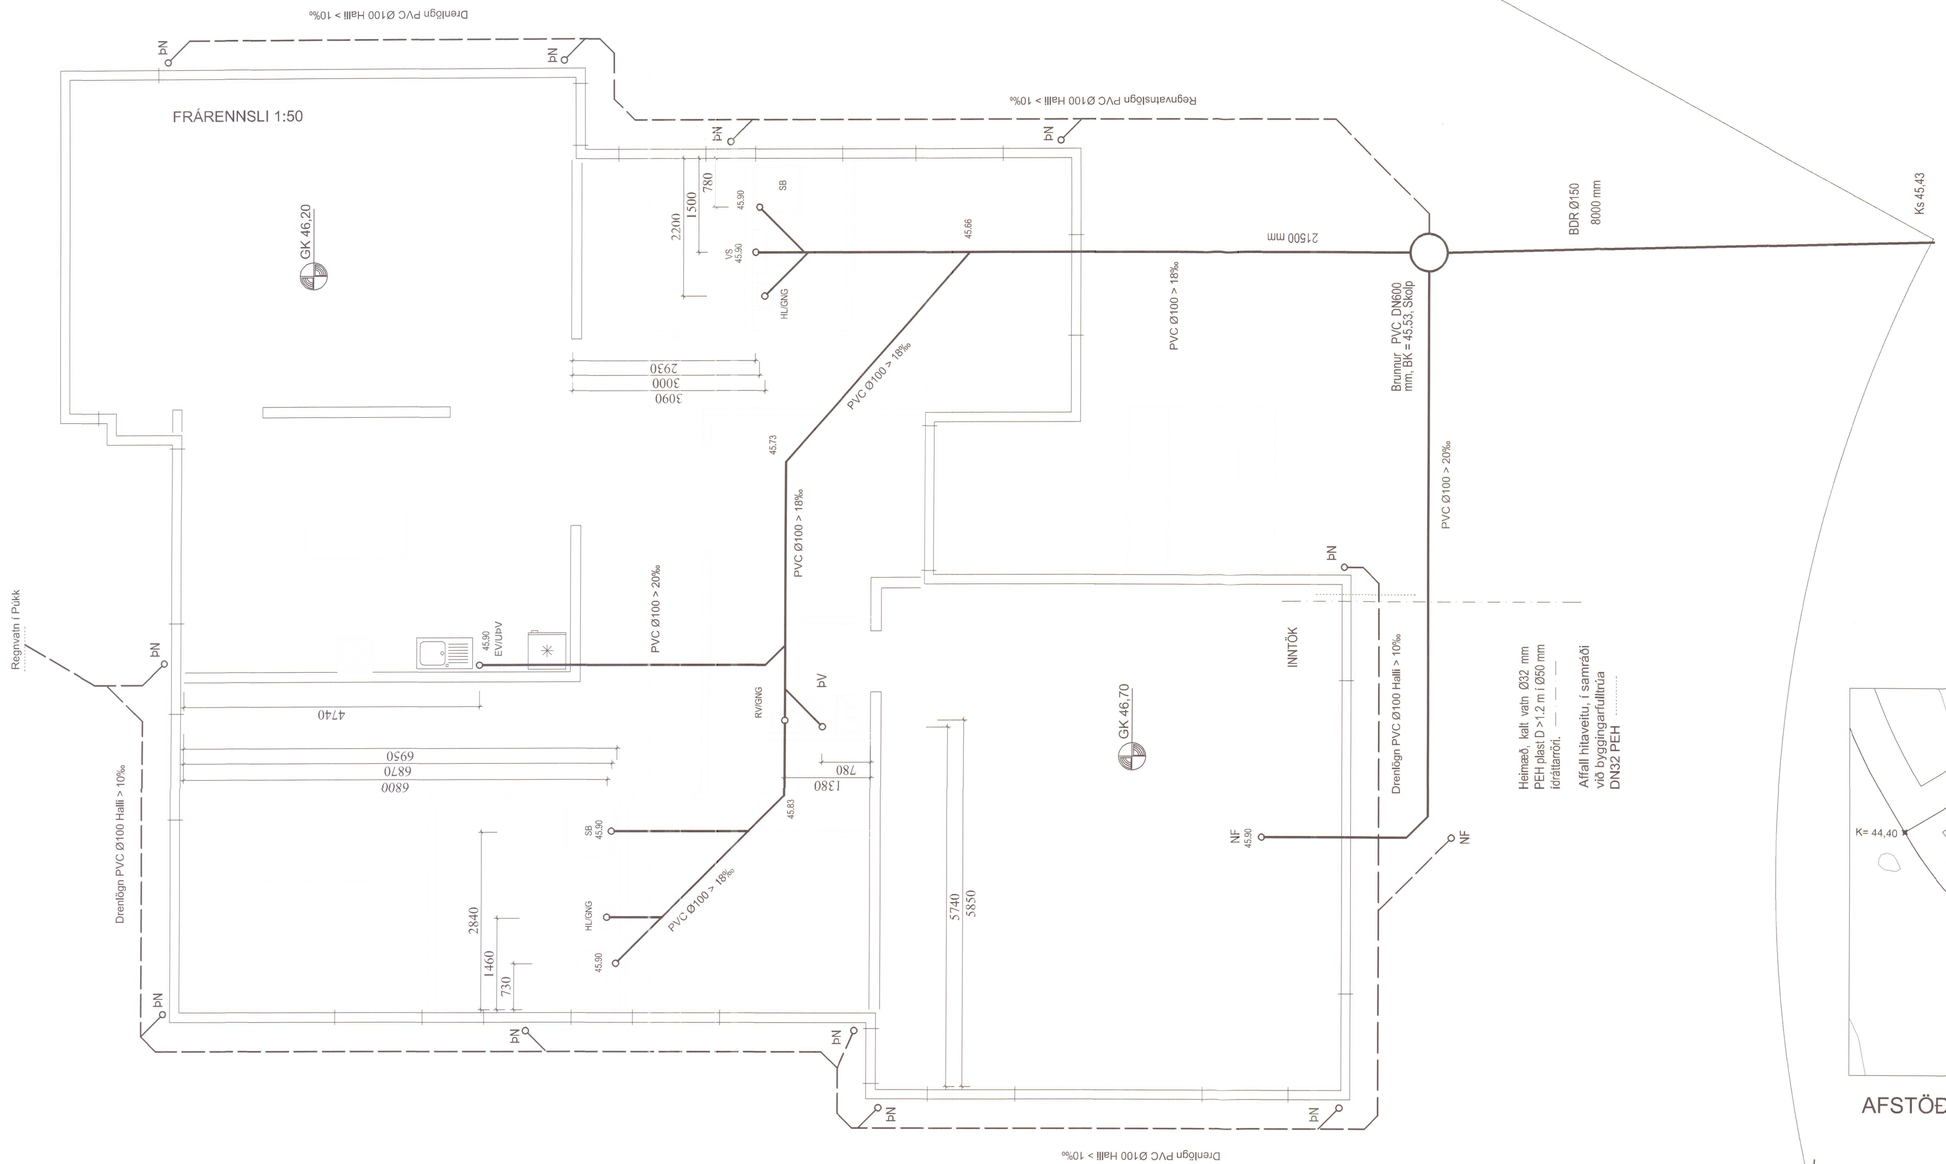

SKÝRINGAR

Hæðarkótar eru gefnir upp í metrum og á fullfrágengin gólf. Hæðir eru gefnar upp í botn á rörum. Allar málsetningar eru í mm. Halli á lögnum er gefinn upp í prósentum. Lagnir skal leggja í samræmi við IST 65 og IST 68. Lagnir skulu uppfylla kröfum kafla 14.6 í byggingareglugerð. Frárennslislagnir undir botnplötu skulu vera PVC - plaströr 100 mm í þvermál. Frárennslislögn í jörð frá skolpbrunni að götulögn skal vera Ø150 mm úr steini eða BDR plaströri. Grafa skal lögnum og brunnum í fullþjappað fyllingarefni. Fylla skal undir með fínum sandi og þjappa vel. Sandlag skal vera amk 150 mm. Lagnir skulu liggja jafnt á belg en ekki á múffum. Halli lagna skal aldrei fara yfir 300 prómil. Gólfniðurföll á baðherbergi, salerni og þvottaherbergi tengjast frárennsli handlauga og skolvaska. Nákvæm og endanleg staðsetningstúta ákvarðist miðað við þau tæki sem verða valin. Allar málsetningar skal endurkoða á staðnum.

Vatnshalli skal vera að gólfniðurföllum, 10 mm/m

PVC Táknar Polyvinylclorið plastlögn.
PP Táknar Polypropylen.
PE Táknar Polyethylen.

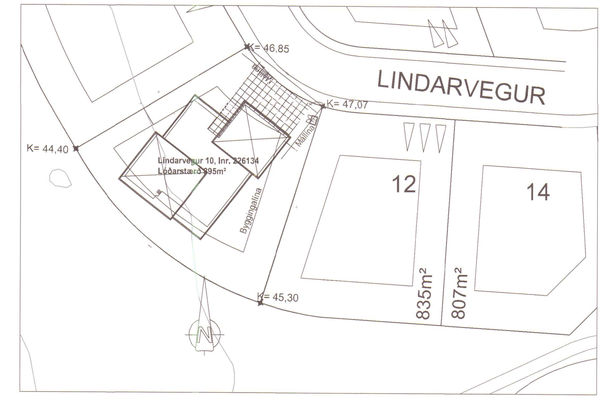

AFSTÖÐUMYND 1:500

HL HANDLAUG
VS VATNSSALERNI
SB STEYPIBAÐ
EV ELDHÚSVASKUR
RV RÆSTIVASKUR
UÞ UPPÞVOTTAVÉL
ÞV ÞVOTTAVÉL
ÞU ÞURRKARI
BR BRUNNUR
ÞN ÞAKNIÐURFALL
GNG GÓLFNIÐURFALL MEÐ GEGNUMRENNSLI
AST AUKASTÚTUR
HP HEITUR POTTUR

MÓTTEKIÐ
03 júlí 2018
Byggingarfulltrúinn í Húnaþingi vestra

Dags.	Breytingar	Nr.	Nafn

meter teiknistofa ehf
Þverholt 3, 270 Mosfellsbær
ARITUN SAMRÆMINGARHÖNNUÐAR:
Gsm: 7790004, 8940059
meter@meter.is, www.meter.is

LINDARVEGUR 10, 530 HVAMMSTANGI

GRUNNLAGNIR, AFSTÖÐUMYND OG SKÝRINGAR

TÖLVUSKRÁ	HANNAÐ	TEIKNAÐ	YFIRFARIÐ	ÚTGÁFA
670-530-LINDARVEGUR 10	FO	FO	FO	02
SAMÞYKKT Friðrik Ólafsson 2303592459 FÓLafsson	TEIKNING NR. 670-L1		MKV. 1:50/1:500	BLAÐ NR. L-01
	DAGS. 19.06.2018		VERK NR. 670	