



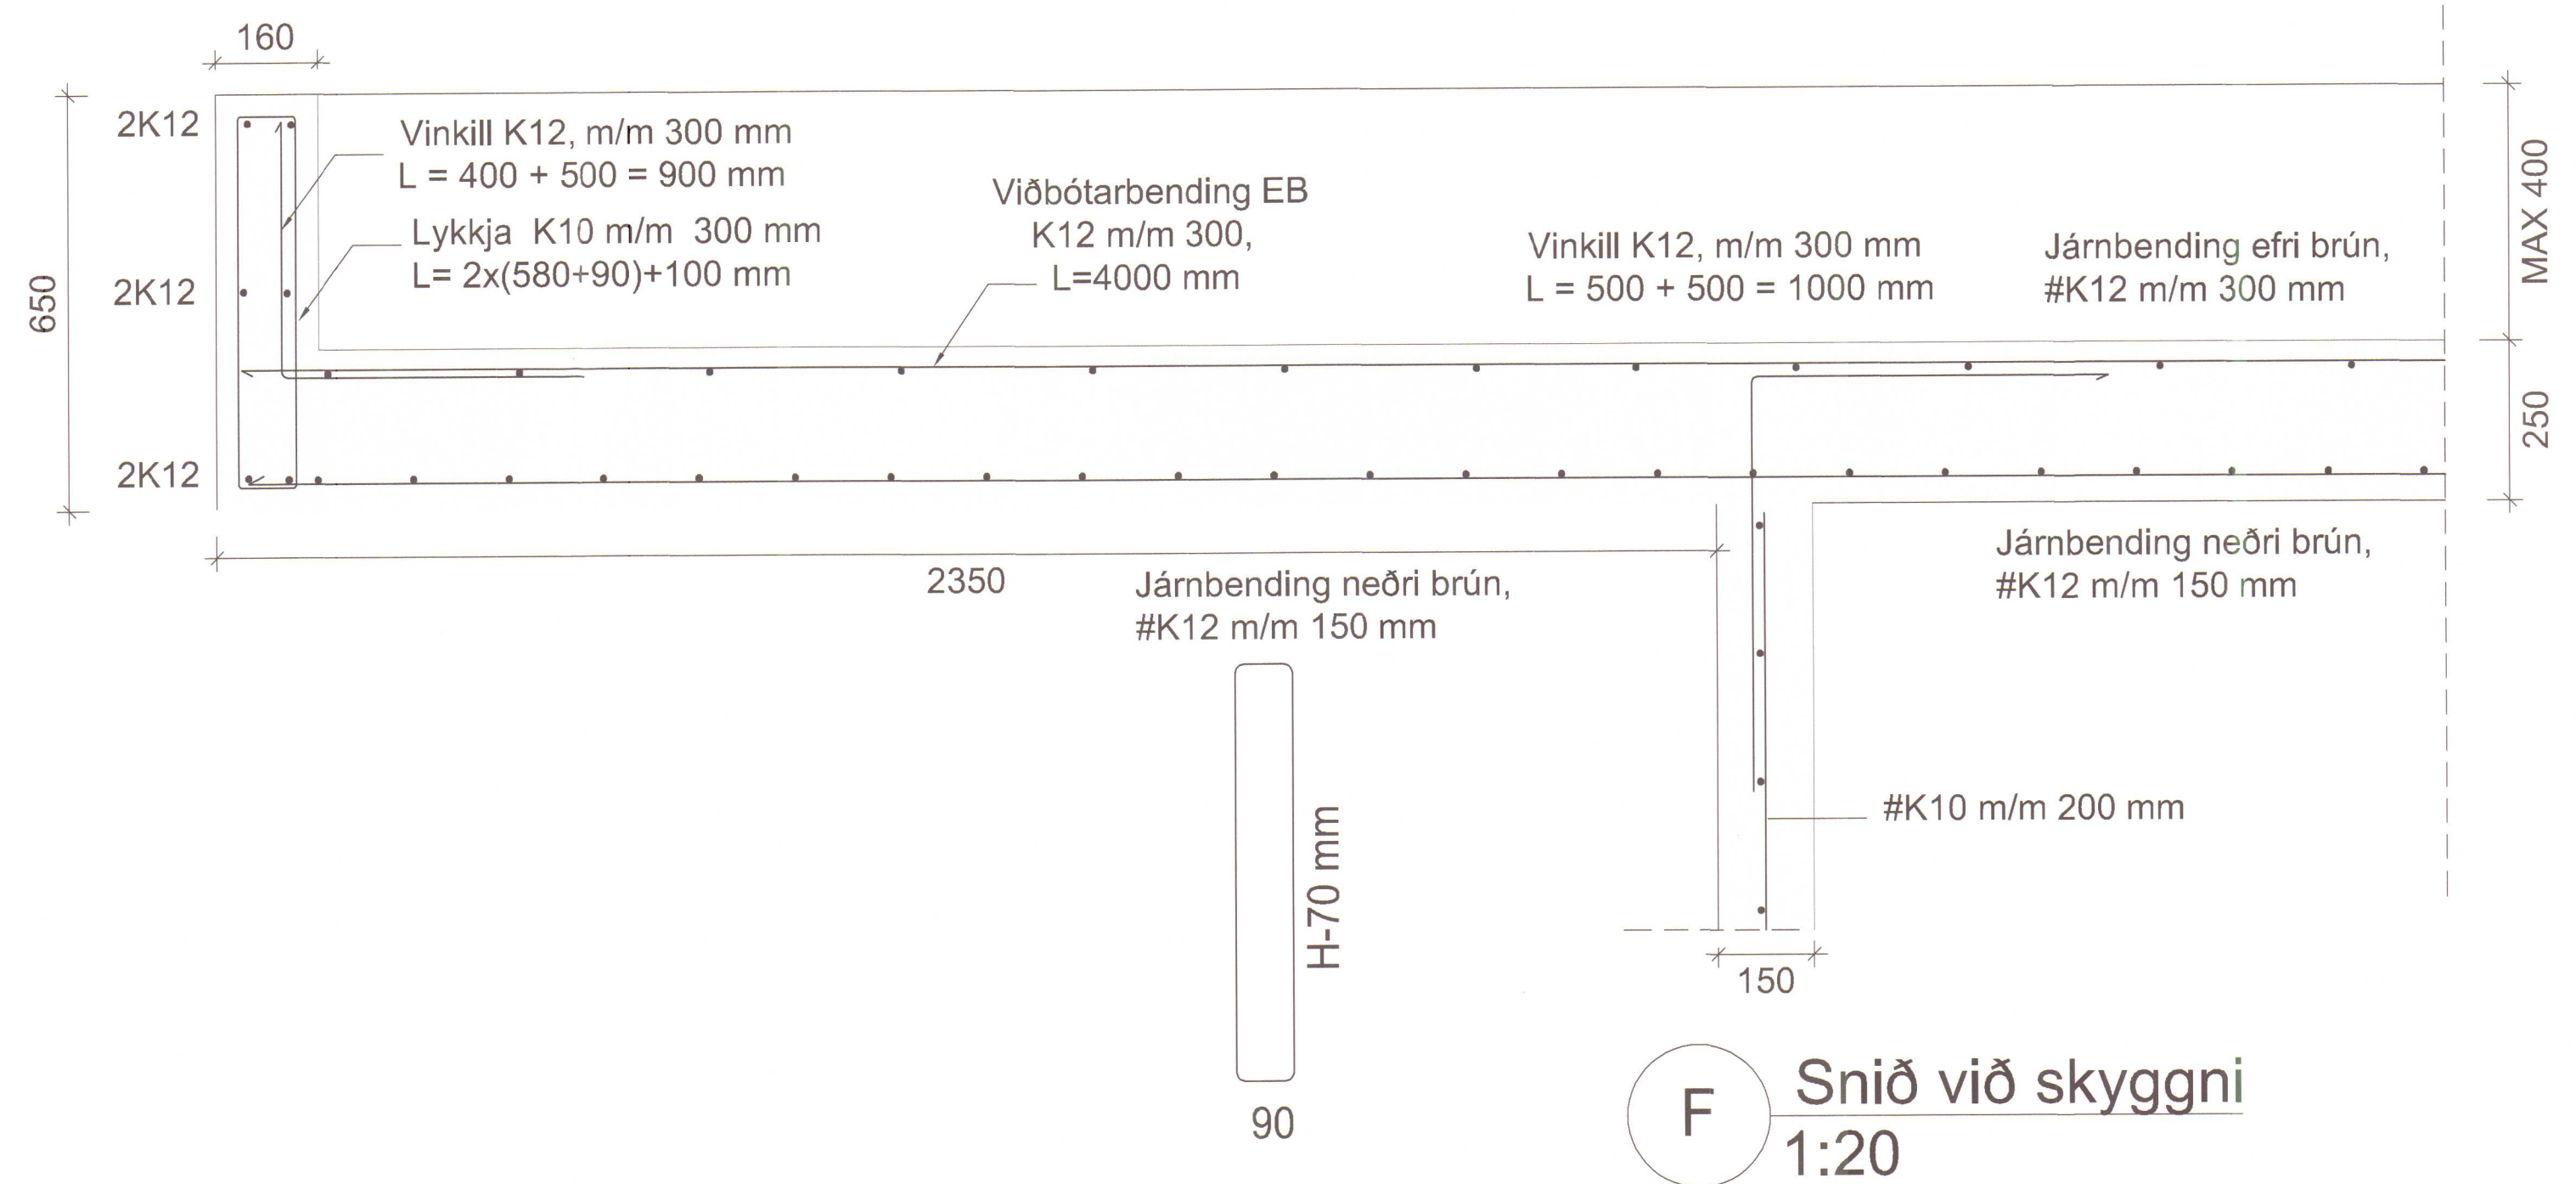

F Snið við skyggni
1:20

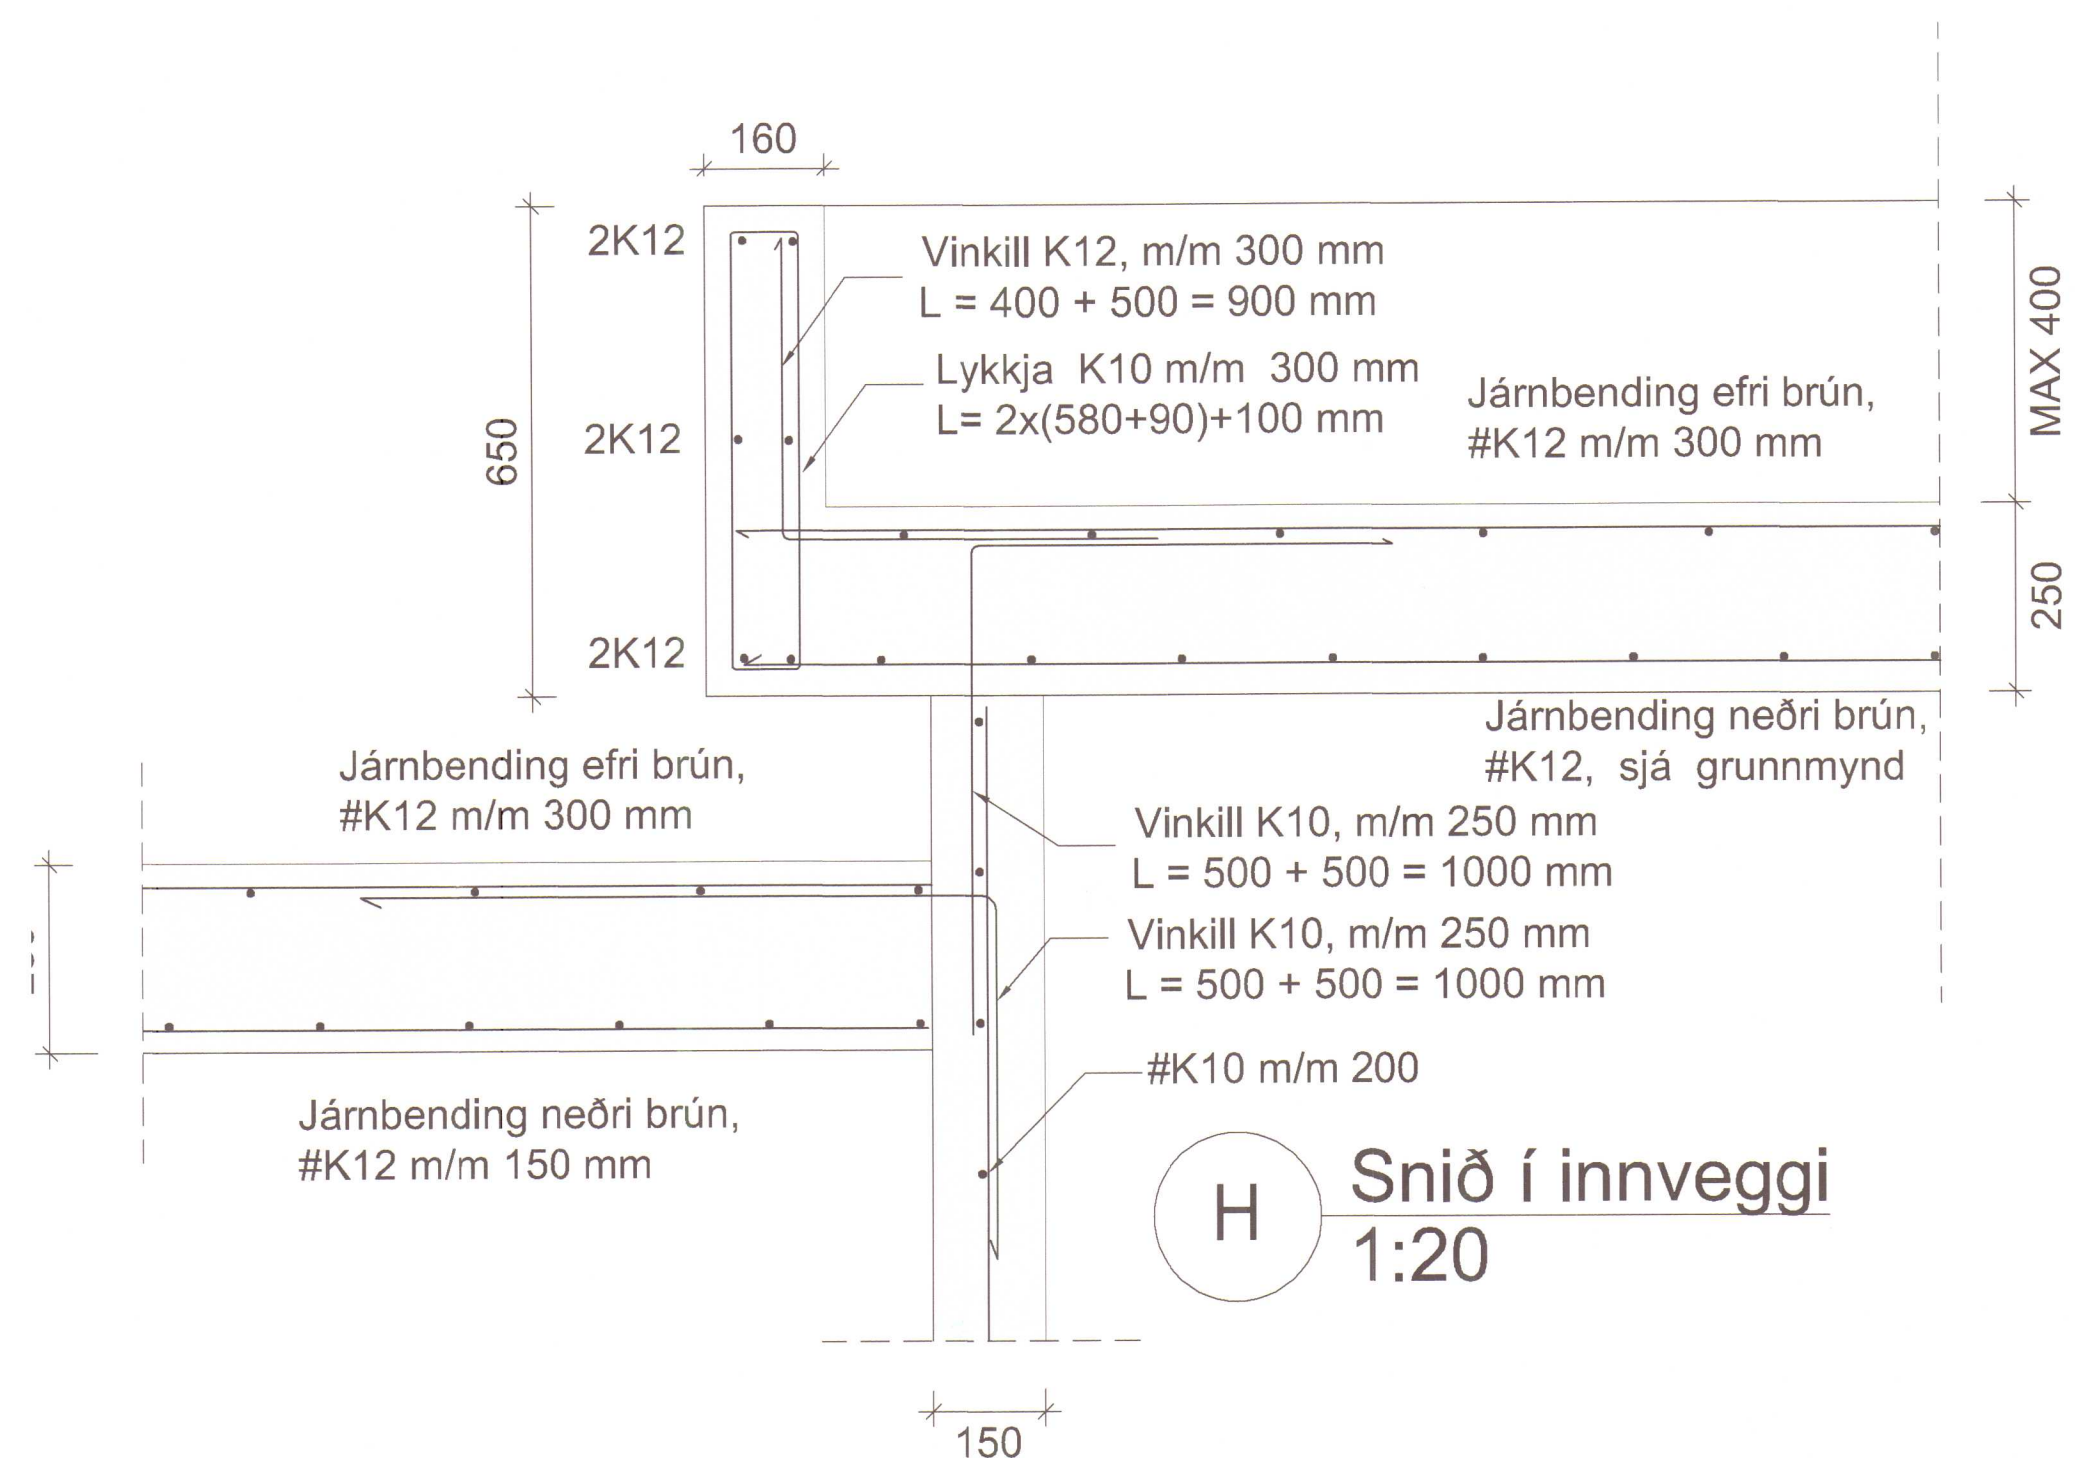

H Snið í innveggi
1:20

NEDRI BENDING BITA Í BÍLGEYMSLU OG
STOFU 4 K 16. AÐRIR BITAR 2 K 16. LYKKJA
Í BITA BÍLGEYMSLU OG STOFU ER K 10 M/M
150 MM. AÐRIR BITAR K 10 M/M 250 MM.

SKANNAD

 **meter teiknistofa ehf**
Stórhöfða 15, 110 Reykjavík

Gsm: 7790004, 8940059
meter@meter.is, www.meter.is

ÞRITUN SAMRÆMINGARHÖNNUÐAR:

LINDARVEGUR 10, 530 HVAMMSTANGI

STEYPT LOFTAPLATA, SNIÐ D - SNIÐ H OG SKÝRINGAR

TÖLVUSKRA 670-530-LINDARVEGUR 10		HANNAÐ FÓ	TEIKNAD/VIÐFARID FO	VIÐFANGSEFNI Sníð	ÚTGÁFA 01
SAMÞYKKT	Friðrik Ólafsson	2303592459	TEIKNING NR. 670-B04	MKV. 1:10	BLAD NR. 4
f.Ólafsson		DAGS. 17.06.2018	VERK NR. 670		