

Skráningartafla: Lindarvegur 10, Húnaþing vestra					Skrásetjari: Stefán Ámason													
Landnúmer: 226134					Kennitala: 020346-4269													
Matshlutanúmer: 01					Dags: 6.3.2018													
Uppskipting og lýsing					Stærðir													
D0	D1	D2	D3	D4	D5	D5M	D6	D7	D8	D9	D10a	D10b	D11	D12	D16	Reiknitala	D17	
Lokun	Rými hæð-roð	Notkun texti	Höfuð- flokkun	Eignar- hald	Botnflotur m²	Miljöflotur m²	Stigar m²	Op m²	Brúttóflotur m²	Brúttóflotur sh < 1,8	Salarhæð min	Salarhæð max	Brúttó rúmmál m³	Nettóflotur m²	Birt flatarmál m²	Skiptarúmmál	Skipta- rúmmál m³	
		Matshluti			263,0	0,0	0,0	0,0	263,0	0,0			925,8	230,0	263,0		763,780	
		Botn											52,6					
	01	1. hæð			263,0	0,0	0,0	0,0	263,0	0,0			873,2	230,0	263,0			
A	0101	Íbúð	N	0101	197,3				197,3		3,07	3,47	645,2	171,6	197,3	3,27	561,132	
A	0102	Bílskúr	N	0101	65,7				65,7		3,47	3,47	228,0	58,4	65,7	3,47	202,648	
Athugasemdir																		
Sameignir sumra																		
Eignarhald																		
	Eignar- hald	Notkun texti	Birt flatarmál m²	Séreign m²	Séreign og sameign m²	Skiptarúmmál												
	0101	Íbúð	263,0	763,780	763,780													
	Alls		263,0	763,780	763,780													


Þakið verður steipt plata, vatnspétting og einangrun kemur ofan á plötu (viðsnúð þak) sjá orkuramma frá mannvirðjastofnun.

- Hellur eða mál 50mm
- Sandur 30mm
- Jarðvegssílt 5mm
- Einangrun (XPS) - tvö lög 250mm
- Asfaltþappi - tvö lög 10mm
- Lög 30mm
- Steipt plata 160 til 180mm (ákvörðu burðarþolshönnuðar).

Eldstæði.gr. 9.6.5 Arinn: Opin og lokuð föst eldstæði í mannvirkjum fyrir fast eldsneyti, fljótandi eða á gasformi og allur búnaður þeim tengdur skal þannig gerður og frágenginn að hægt sé að kynda með honum á öruggan hátt og að notkun hans, hreinsun og viðhald hafi ekki í för með sér eld-, sprengi- eða eitrunarhættu, né heilsuspillandi áhrif vegna reyks. Eftir föngum skal hitaeinangra þá fleti á eldstæðum sem ætla má að hætta geti stafað af ef þeir eru snertir. Öll eldstæði skal tengja við reyksháf. Eldstæðum skal tryggt nægjanlegt aðstreymi fersks lofts vegna bruna.



Snið AA

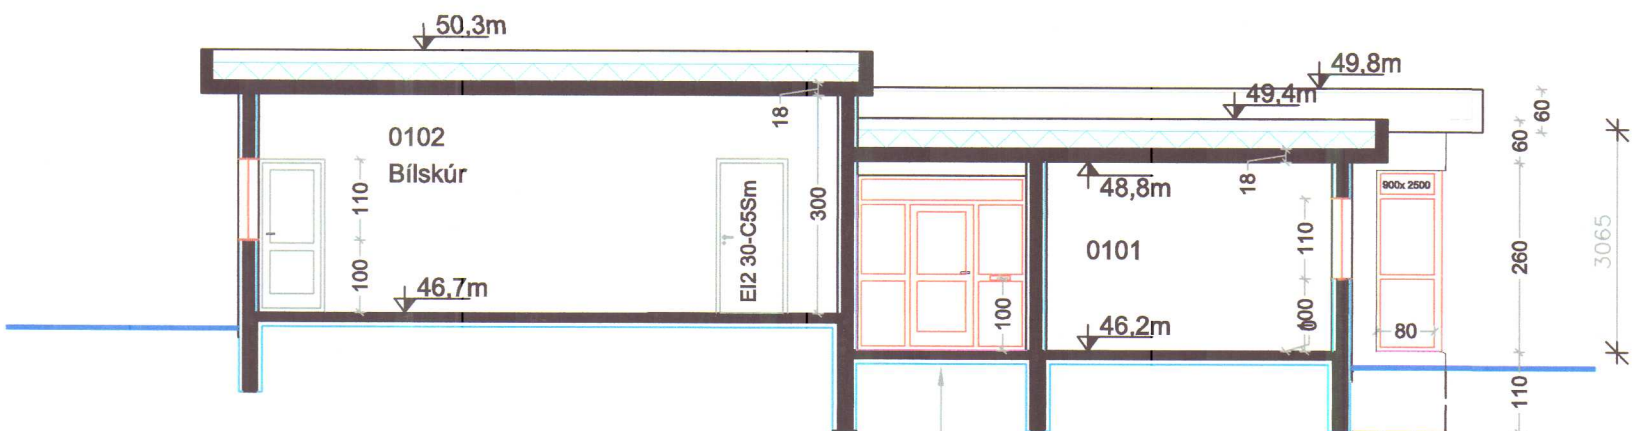

Snið BB

Hæðarmismun við innganga skal leysa með skábrautum og hallandi aðkomuleiðum sem skulu vera án þrepa (leiðbeiningar Br. nr. 6.2.3)

Byggingarlýsing.

Húsið er einbýlishús, byggt samk. kröfum um algilda hönnun, (hurðir og flest rými). Byggt á lóðinni Lindarvegur 10, landnr. 226134. Húsið er ein hæð 262,77m², íbúð 197,3m² og bílskúr 65,74m². Lóð er 895m², nýtingarhlutfall lóðar er 0,292. Húsið er byggt úr steinsteypu. húsið er klætt með múrklaðningu að utan og innan með fyrirvara um nánari ákvörðun verkkaupa (flisar, vegg- og gólfklæðningar). litir eru að ákvörðun verkkaupa.

Undirstæða: Sökkull er steypdur í varmamót eða önnur sambærileg mót að vali verkkaupa. Veggir 200mm, einangrun 50mm að utan og innan, milliveggir eru steypdir í hefðbundin mót, vörn að utan er múrhúð ca. 5mm neðan við jörð, eða önnur vörn jafn góð vörn (t.d. takkadúkur). Gólfplata er steinsteypd 120mm með 100mm einangrun undir plötu. Við steypu á gólfplötu skal gætt að afreitingu og vatnshöllum að niðurföllum til að ekki þurfi að leggja í plötuna síðar t.d. flöt. Ef hitalögn er lögð í plötu skal þess gætt að rörin verði ekki fyrir skemmdun við vinnu við plötuna t.d. steypuvinnu. Ennfremur skal þess gætt að lagnir sem koma upp úr plötu komi upp á réttum stöðum og séu snyrtilega lagðar þar sem tengigrindur koma.

Útveggir: Útveggir eru steypdir í varmamót eða önnur sambærileg mót að vali verkkaupa. steypu þykkt er 150mm, einangrun 50mm að utan og innan, vörn að utan og innan er múrhúð 20- 25 mm ca. 100mm niður fyrir jörð. Innveggir sem eru bruna- og eða burðarveggir eru steypdir 150mm þykkir. Yfirborð er að vali verkkaupa. Aðrir innveggir eru 122mm gipsveggir klæddir beggja vegna með 2 x 13mm gipsplötum og einangraðir með 70mm steinull (Péttull).

Hurðir/ inngangar: Allar Inngangs- og innihurðir eru samkv. gr. í BR. 6.4.2 og 6.4.3 umferðarbreidd meiri en 870mm. hæð minnst 2070mm. Þröskuldur við útdýr skal ekki vera hærra en 25mm. BR. 6.4.11 gr. segir: „Þar sem skábraut kemur að útdýrum skal vera sléttur láréttur flötur utan opnunarvæðis dyra, a.m.k. 1,50 x 1,50 m að stærð.

Innveggir aðrir en steypdir veggir eru byggðir úr blökkstoðum, einangraðir með steinull til hjóðeinangrunar og klæddir með 2" 13mm gipsplötum beggja megin.

Gluggar verða úr tré eða plasti (val verkkaupa) gler K- gleri með, loftbili 12mm (16mm) í föstum körmum en 9mm (12mm) í opnanlegum fögum og hurðum. (Betri þykkt á loftbili er innan sviga).

Þak: Þakið verður steipt plata, vatnspétting og einangrun kemur ofan á plötu (viðsnúð þak) sjá orkuramma frá mannvirðjastofnun.

- Hellur eða mál 50mm
- Sandur 30mm
- Jarðvegssílt 5mm
- Einangrun (XPS) - tvö lög 250mm
- Asfaltþappi - tvö lög 10mm
- Lög 30 til 50mm. (lög er til að mynda vatnshalla að niðurföllum) Við steypu á plötu er mjög áhrifandi að halli sé réttur að niðurföllum.
- Steipt plata 160 til 180mm (ákvörðu burðarþolshönnuðar).

Grein 10.5.4. í Byggingarreglugerð Á viðsnúnum þökum skal tryggja nægar þemleiddir og halla þannig að vatn geti ekki safnast upp undir og/eða í einangruninni.

Neysluvatn:

Hitastig á neysluvatni skal ekki vera hærra en 60°C úr krönum. Öryggisbúnaður skal sjá til þess að hiti fari ekki yfir 65°C. Sjá sérteikn. lagnahönnuðar

Hit: Húsið er hitað upp með gólfhitu. Sjá orkuramma.

Loftræsting: Loftræsting er náttúruleg um opnanlega glugga. Útsog skal vera samkv. BR. 10.2.4. og 10.2.5., úr eldhúsi íbúðar: 30 l/s., úr baðherbergjum íbúða: 15 l/s. og 10 l/s., útsog frá þvottaherbergi íbúðar: 20 l/s l/s. Loftræsting úr gluggalausum rýmum (þvottahús) er tóða upp úr þaki. (Ath. staðsetning á loftröstilögnum er samkv. BR. 10.2.4.).

Sorpgeymsla: Sorpgeymsla skal vera a.m.k. EI60.

Brunavarnir: Flóttaleiðir eru um hurðir og opnanlega glugga (á brautum opnun upp meira en 600mm) úr herbergjum samkvæmt byggingarreglugerð.

Eldvarnarmarkirngar eru samkvæmt brunavarnarreglugerð. Reykskynjarar eru í svefngerbergjum og eldhúsi. Slökkvitæki eru samkv. merkingum.

Eldstæði. BR. gr. 9.6.5 Arinn: Opin og lokuð föst eldstæði í mannvirkjum fyrir fast eldsneyti, fljótandi eða á gasformi og allur búnaður þeim tengdur skal þannig gerður og frágenginn að hægt sé að kynda með honum á öruggan hátt og að notkun hans, hreinsun og viðhald hafi ekki í för með sér eld-, sprengi- eða eitrunarhættu, né heilsuspillandi áhrif vegna reyks. Eftir föngum skal hitaeinangra þá fleti á eldstæðum sem ætla má að hætta geti stafað af ef þeir eru snertir. Öll eldstæði skal tengja við reyksháf. Eldstæðum skal tryggt nægjanlegt aðstreymi fersks lofts vegna bruna. (Mannvirkjastofnun gefur út leiðbeiningar um framkvæmd þessarar greinar.) Allar klæðning eru í flokki 2.

Læstur skápur fyrir lyf og ræstivöru er í eldhúsi.

Lóð: Hæð á lóð verður ákveðin endanlega af verkkauda þegar gengið verður frá gróðri og nánara skipulagi á lóð. Hæð á lóð við hús verður 15 til 20 sm. undir plötu. fyllt verður upp við lóðamörk þar sem land er mjög lágt og sett aflíðandi brekka eða hleðsla eftir aðstæðum við lóðamörk. Hæð við innganga er samk. BR. 6.4.2 og 6.4.3 sjá líð hurðir og inngangar.

(BR. =byggingarreglugerð).